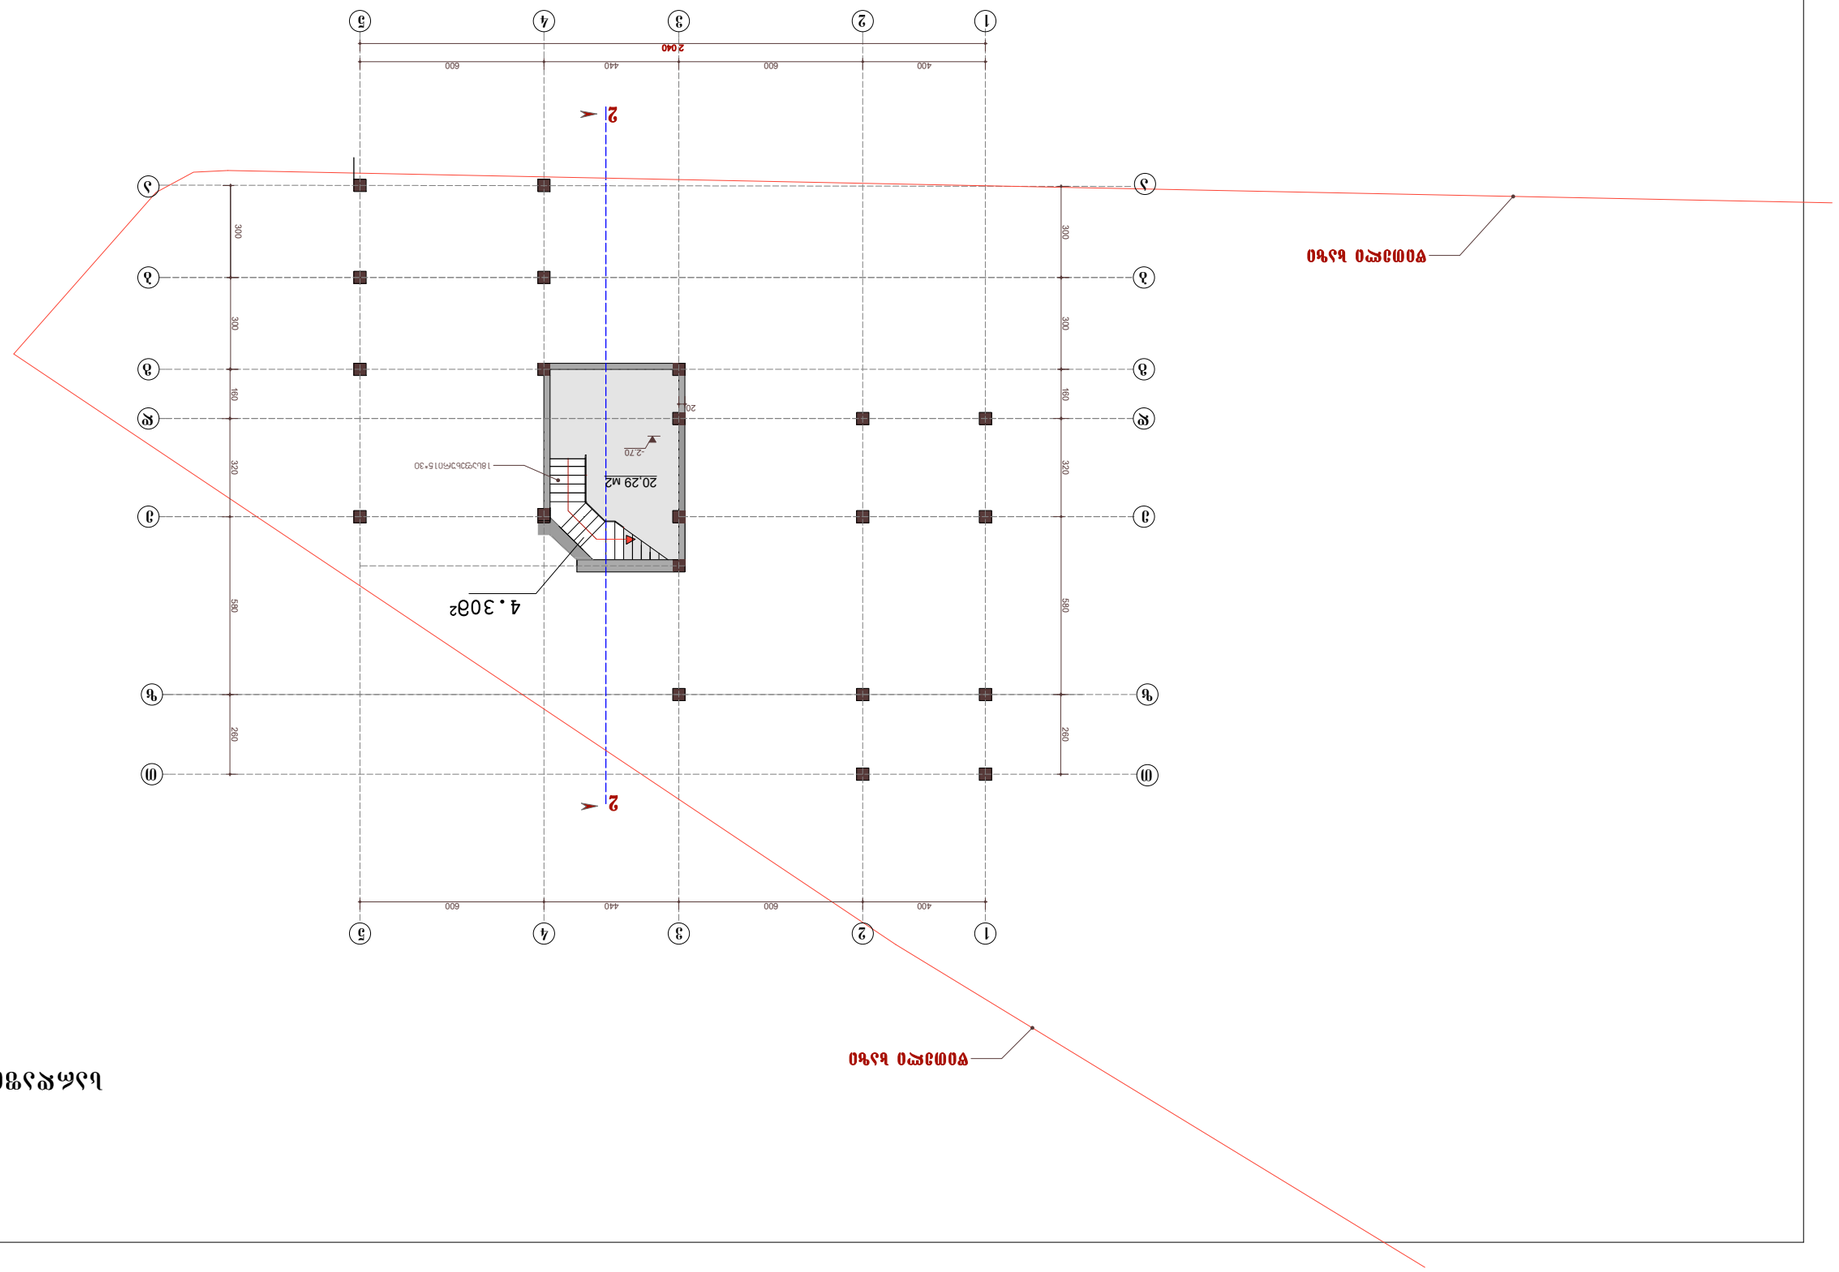











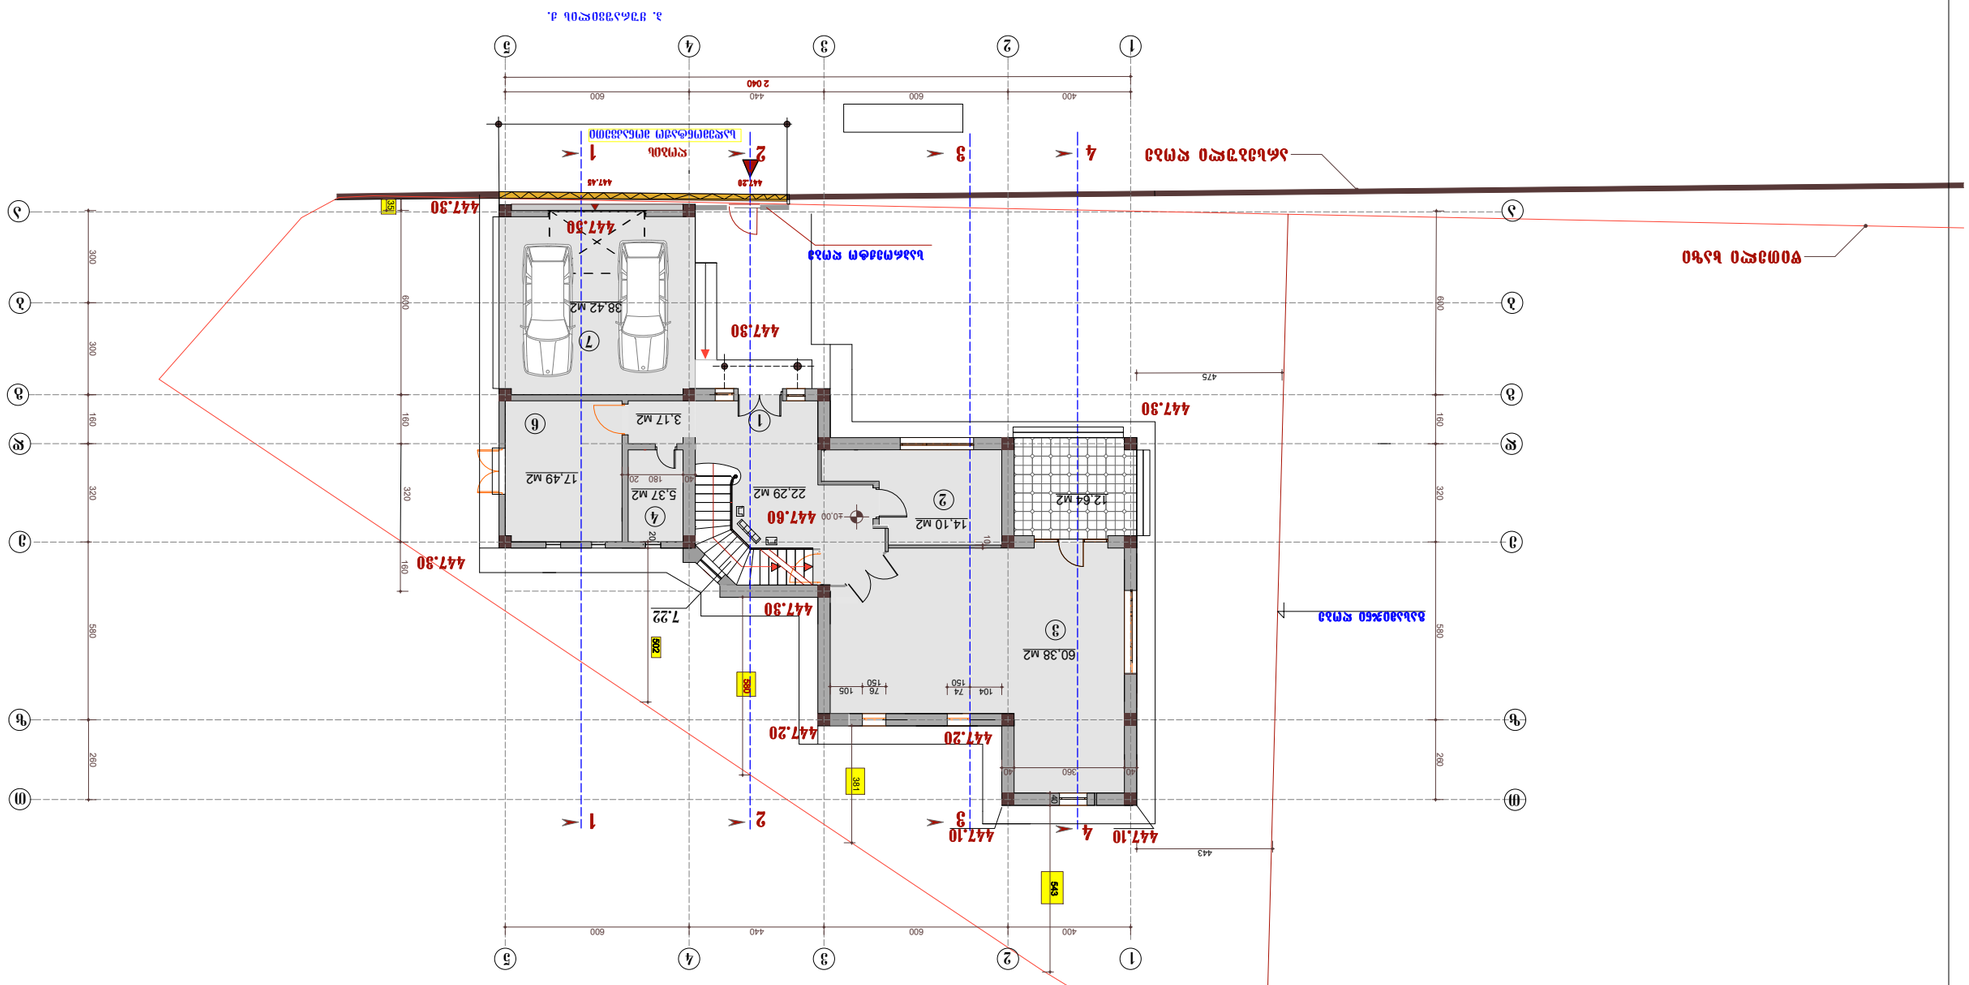
1
2
3
4
5

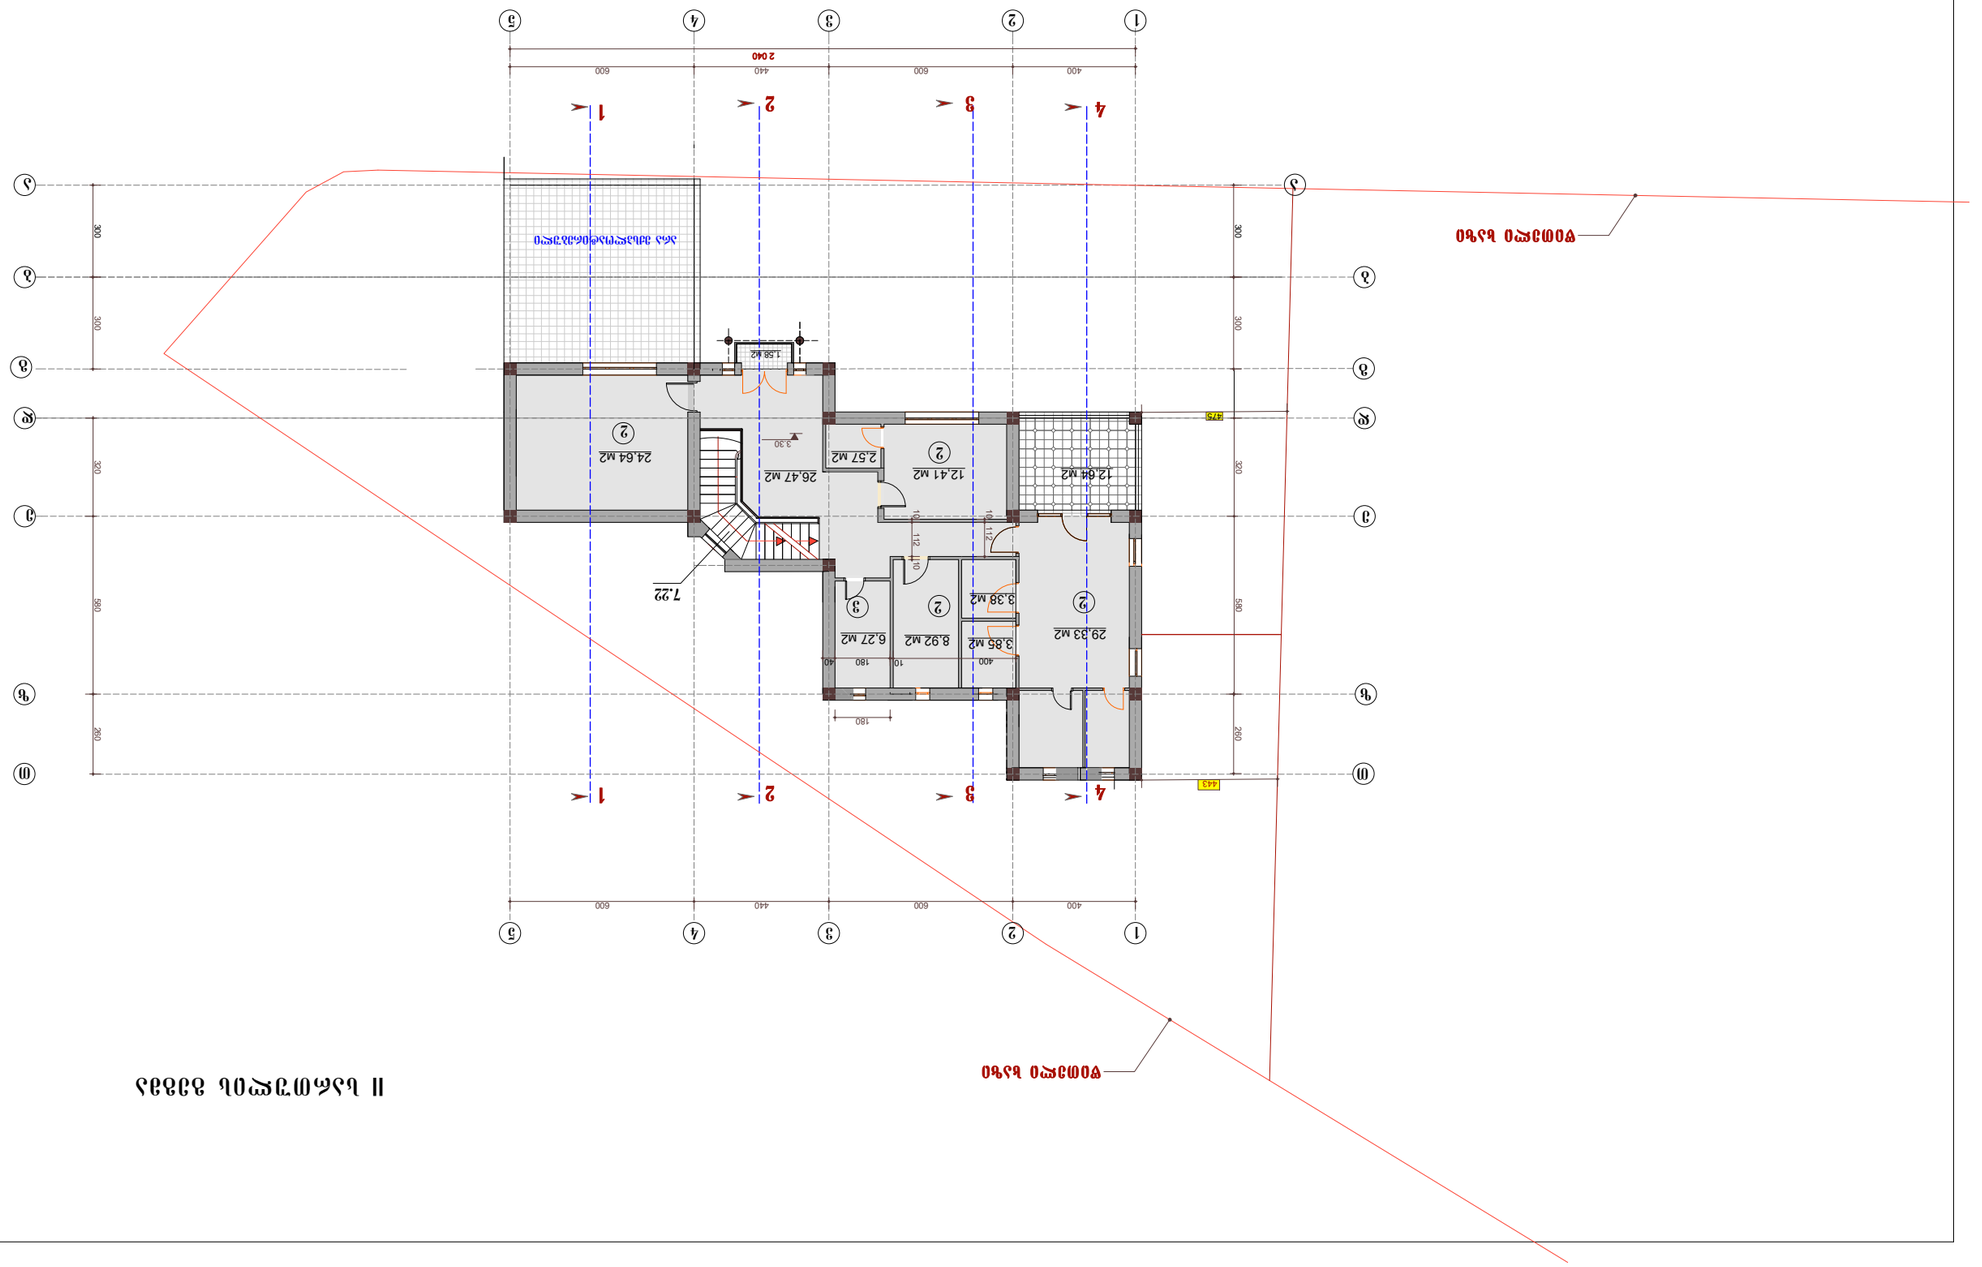











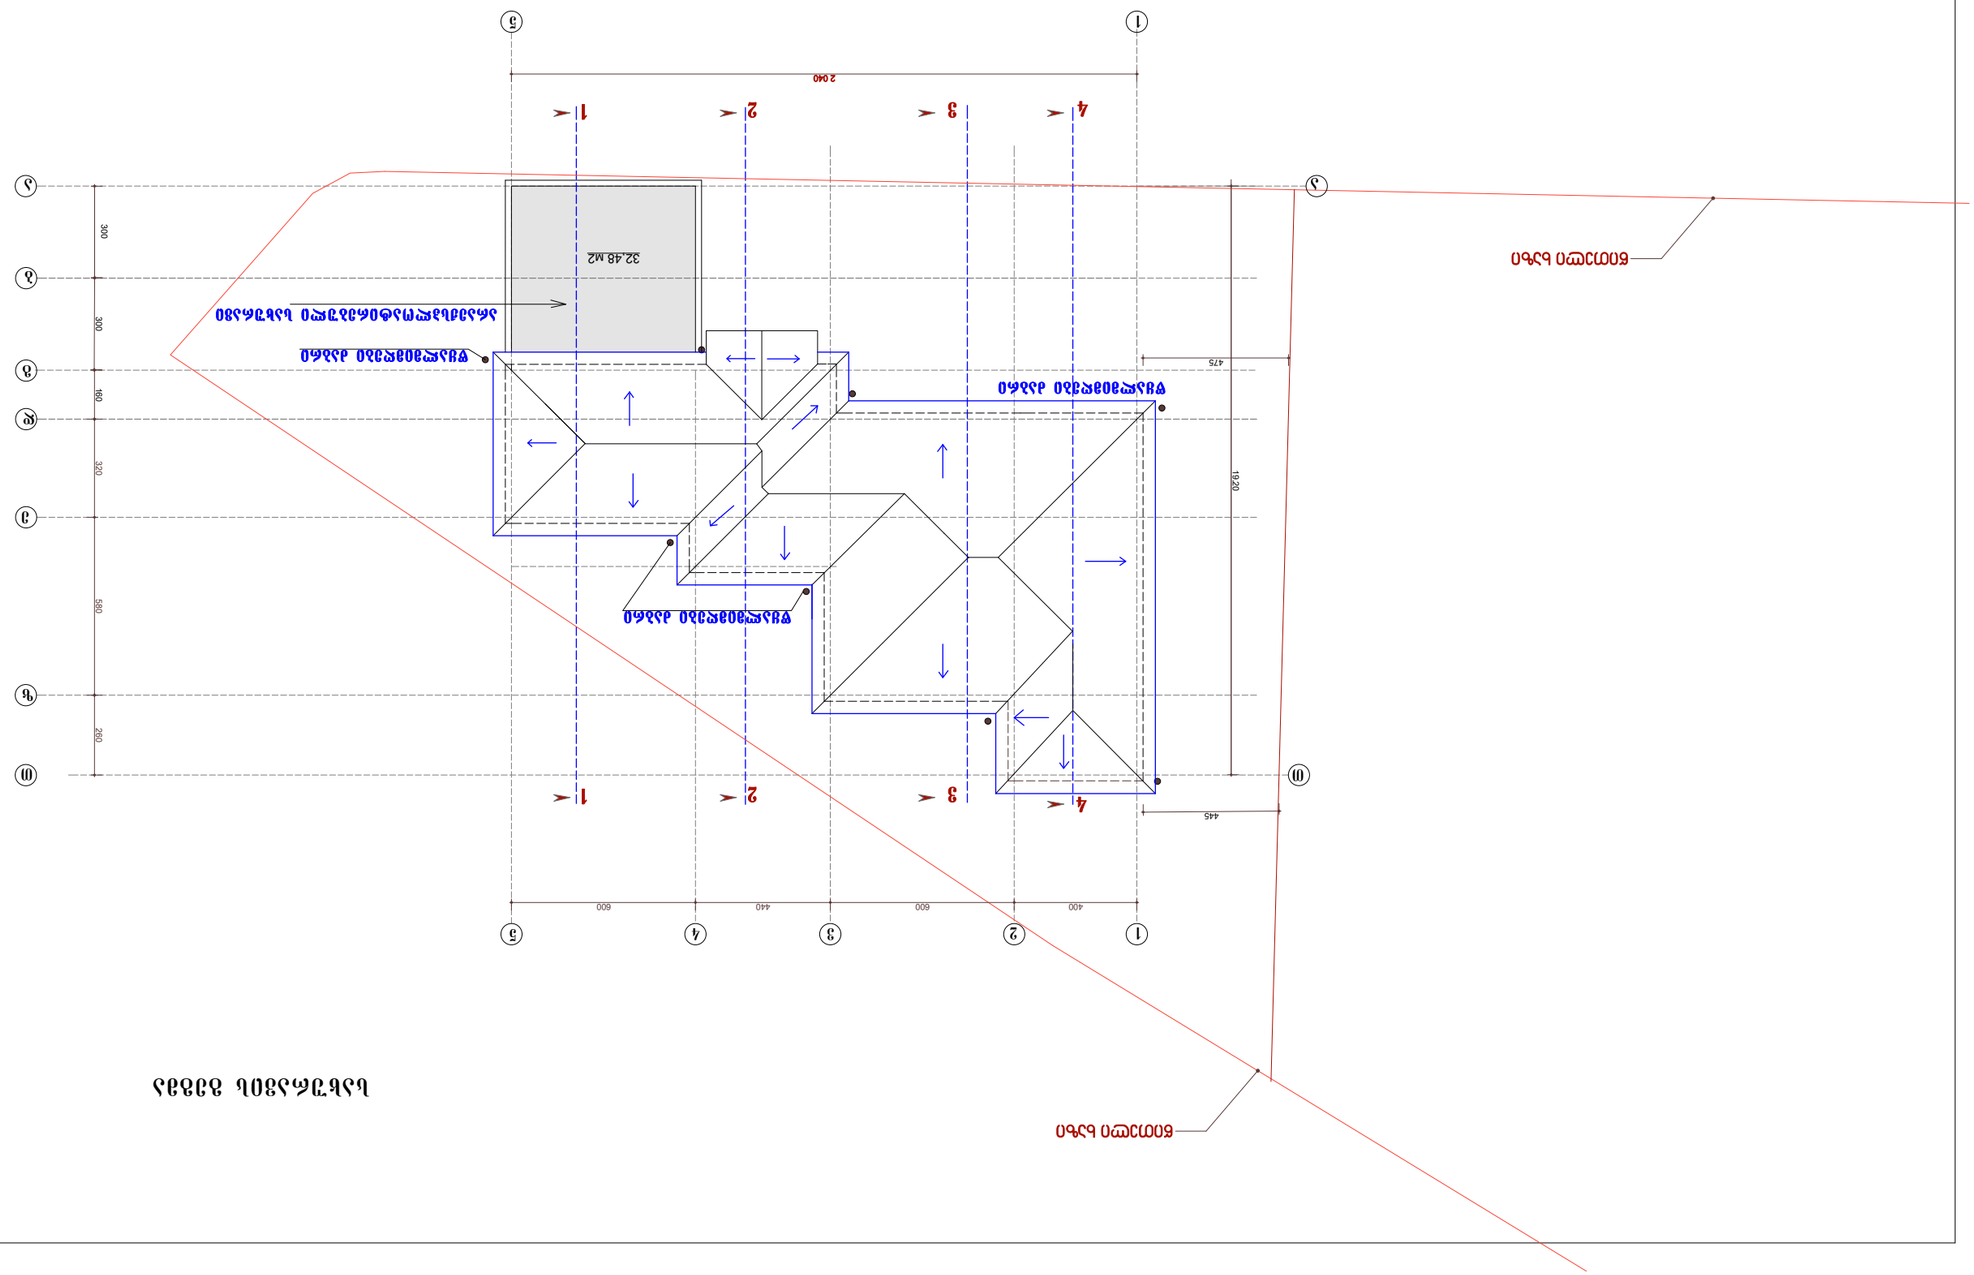












