სიმაღლს განსაზღვრები ჭრილის ხაზი

487.84
487.90
487.03
483.41
483.15
483.45
483.27
483.34
483.37
482.95
4 365
2 368
3 908
4 800
6 800
3 023
5 575
5 631
5 600
29,41 მ²
3 464
5 574
5 533
7 000
5 000
4 545
2 375
3 155
4 800
6 800
ფასადი ა-ე
ნაცრის მოჭიქული
ნაცრის მოპირკეთება
2ქს

დამკვეთი	შ.პ.ს. "სამშენებლო კომპანია მაბისონი"	მშპ პროექტი	მ=1:100
პრ. პვტორი	ო. ჯინჭარაძე	სიმაღლს განსაზღვრები ჭრილის ხაზი	A-3
პრ. პვტორი	ზ. ჯინჭარაძე		ფურცელი
მეპასუხე	ე. ბაბოშიძე		დერცლები

სიმაღლის განსაზღვრის გეგმა მ=1:100 A3

H=L/Y=8.60/04=21.50

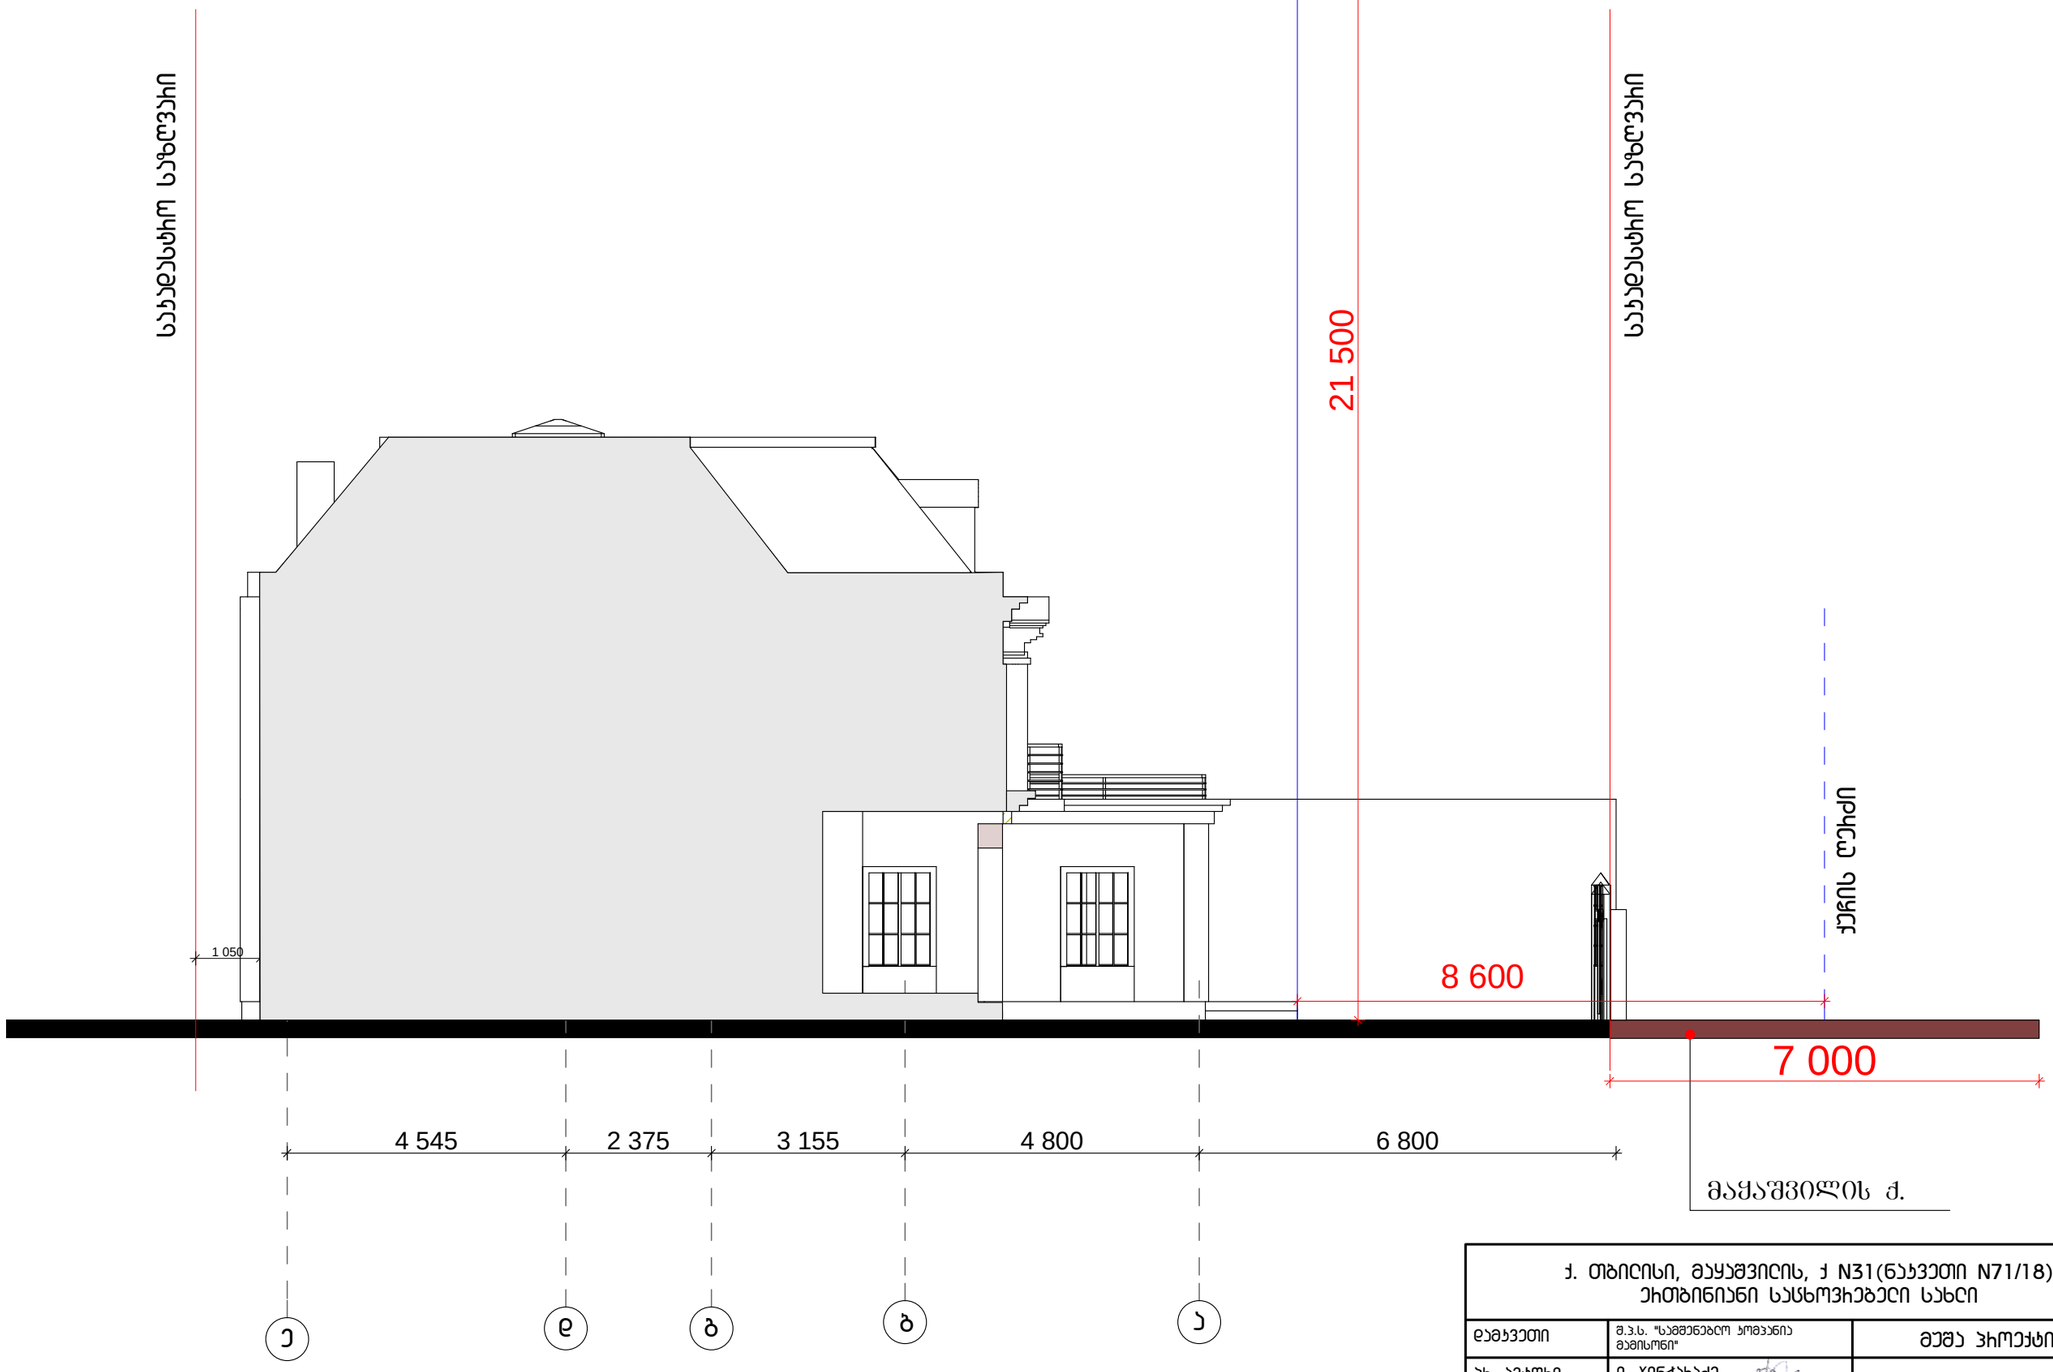

პრ. არქიტექტორი	ი. ჭინჭარაძე	simaRlis gansazRvris gegma	A-3
პრ. არქიტექტორი	ზ. ჭინჭარაძე		ფურცელი
მენეჯერი	ლ. ბაბოშიძე		დერცლები