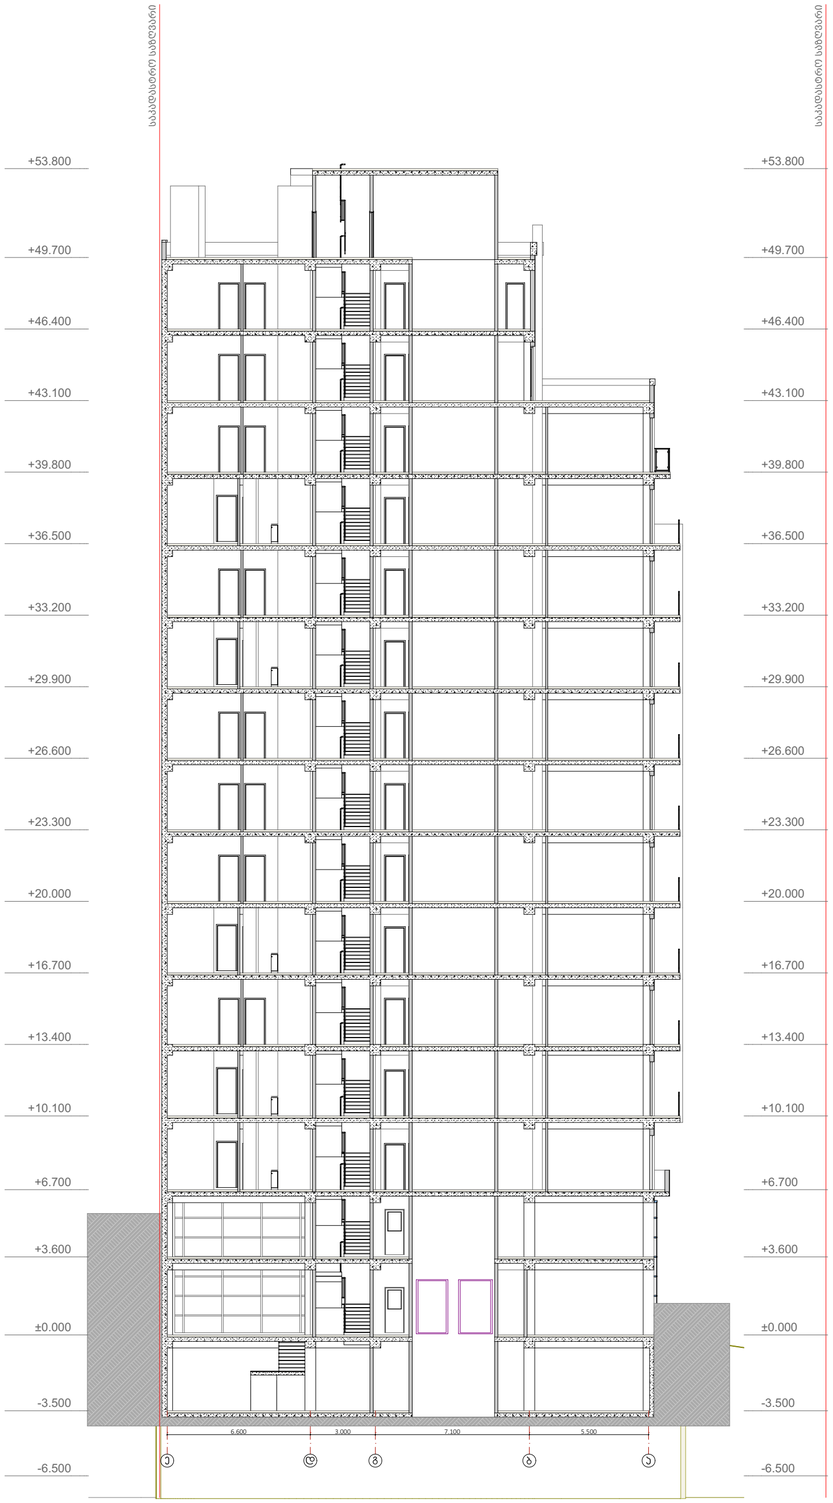

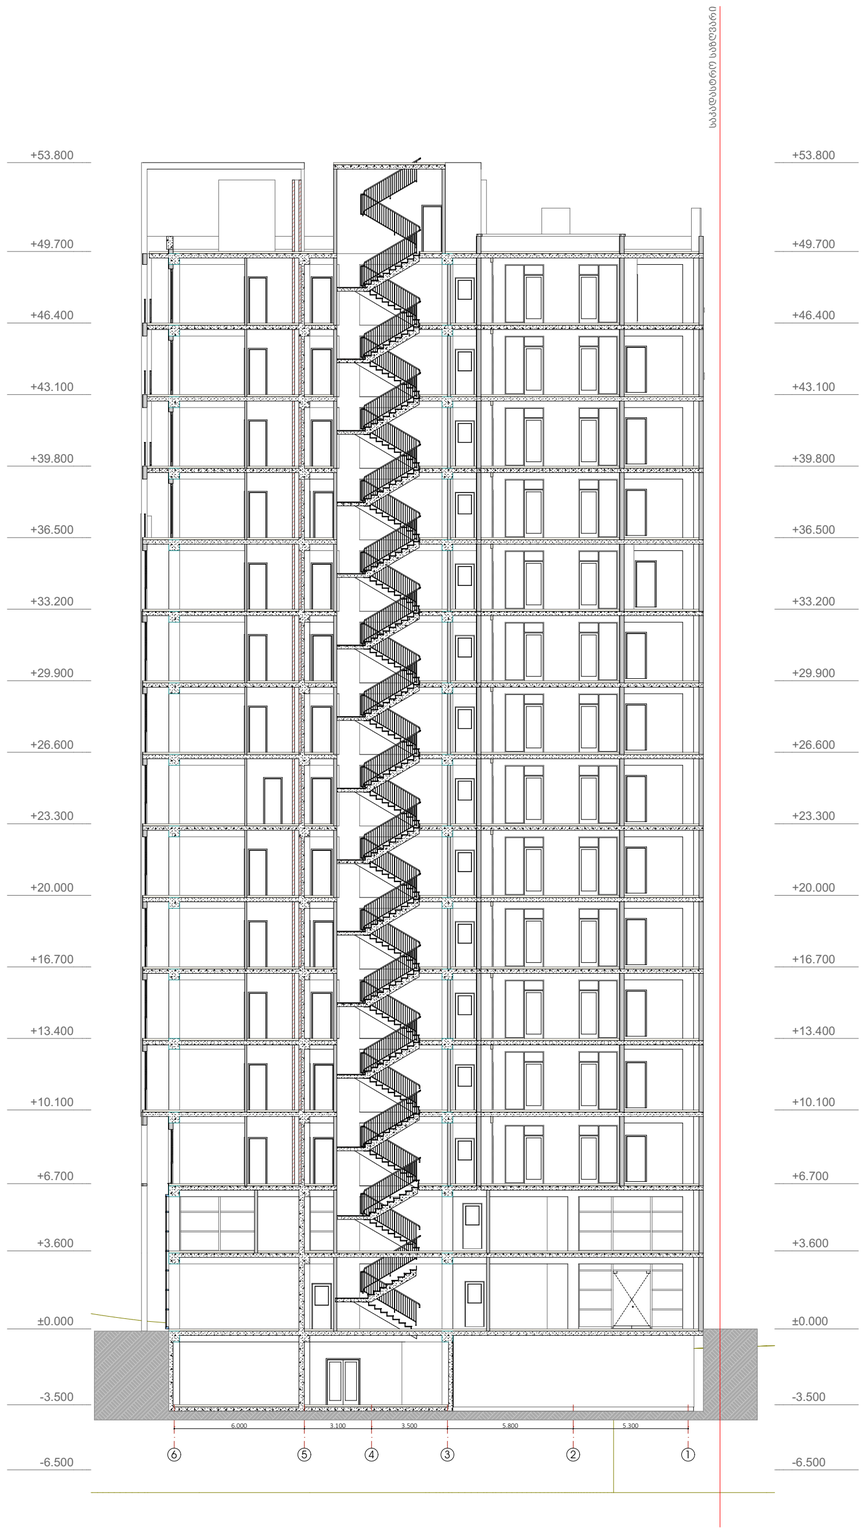

დამკვეთი: შპს "ოპტიმა" ს.კ. 405160819	4MA architects შპს ფორმა 404544445	საპროექტო ჯგუფი: დირექტორი: ა. მგალობლიშვილი შეასრულა: ლ. ქობულია შეასრულა: მ. სამარღანიშვილი შეასრულა: ა. სულაბერიძე		მრავალბინიანი საცხოვრებელი კომპლექსი ბლოკი - 3 ნუცუბიძის ფერდობი III მ.რ. თბილისი. ს.კ. 01.14.02.025.062 და ს.კ. 01.14.02.025.063	გვერდის დასახელება ჭრილი S-01, S-02	კოდი	გვერდი 20 სულ გვერდები 53 მასშტაბი 1:200 ფორმატი A2 (594x420)