



დამკვეთი: შპს "ოკტიმა" ს.კ. 405160819	4MA architects შპს ფორმა 404544445	საპროექტო ჯგუფი: დირექტორი: ა. მგალობლიშვილი შეასრულა: ლ. ქობულია შეასრულა: მ. სამარღანიშვილი შეასრულა: ა. სულაბერიძე		მრავალბინიანი საცხოვრებელი კომპლექსი ბლოკი - 3 ნუცუბიძის ფერდობი III მ.რ. თბილისი. ს.კ. 01.14.02.025.062 და ს.კ. 01.14.02.025.063	გვერდის დასახელება ფასადი 1-6 და 6-1 ღერძებში	კოდი	გვერდი 21 სულ გვერდები 53 მასშტაბი 1:200 ფორმატი A2 (594x420)

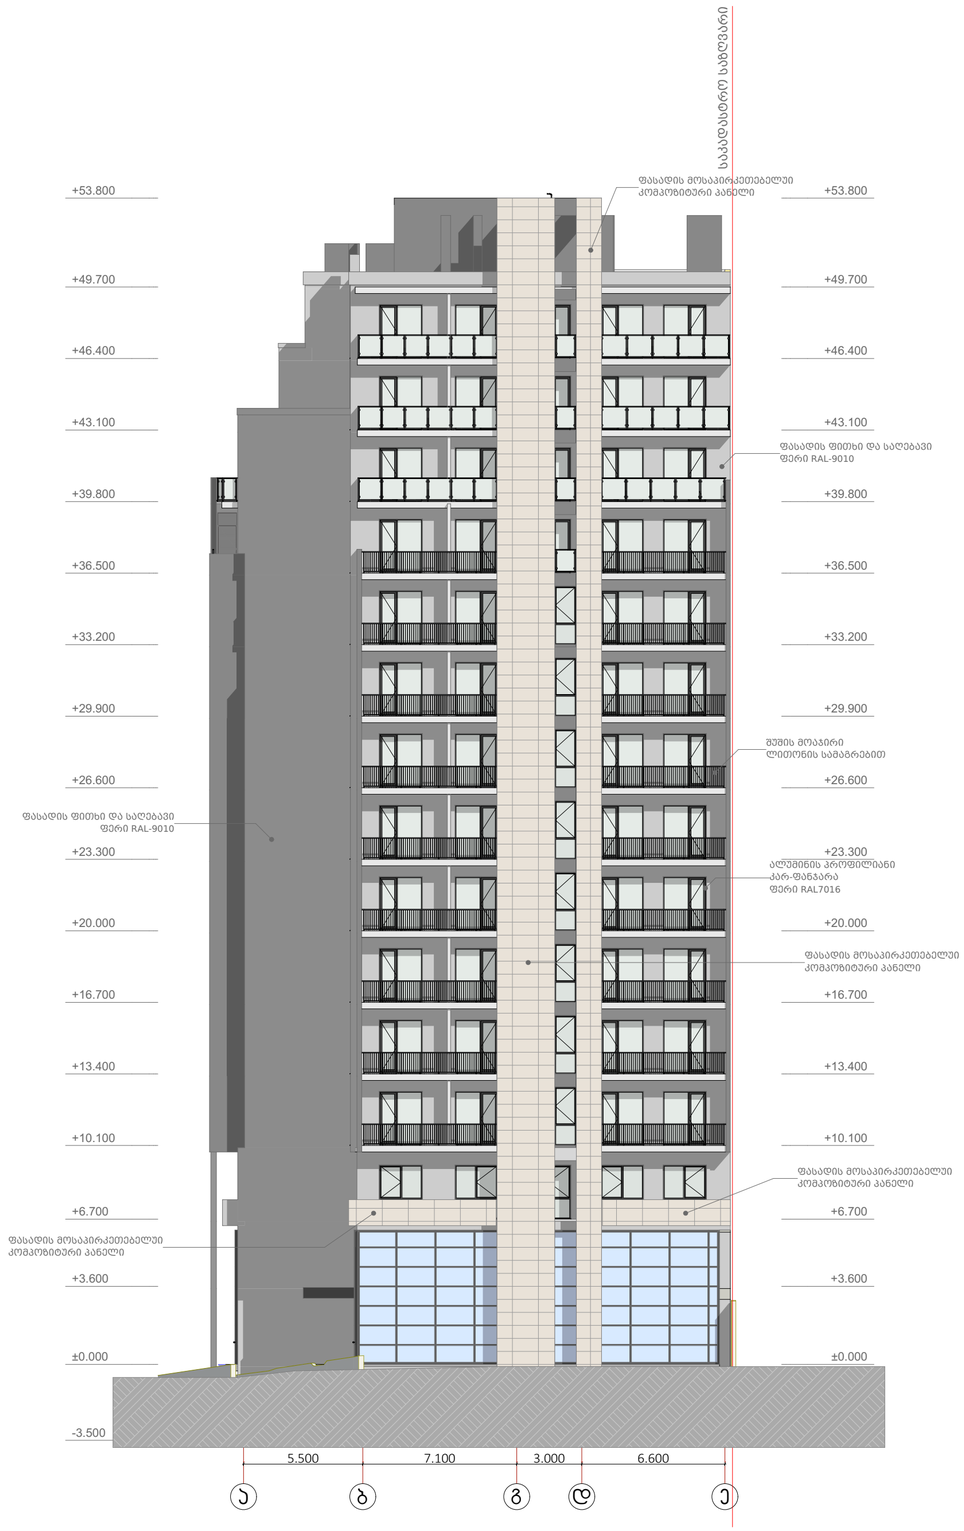

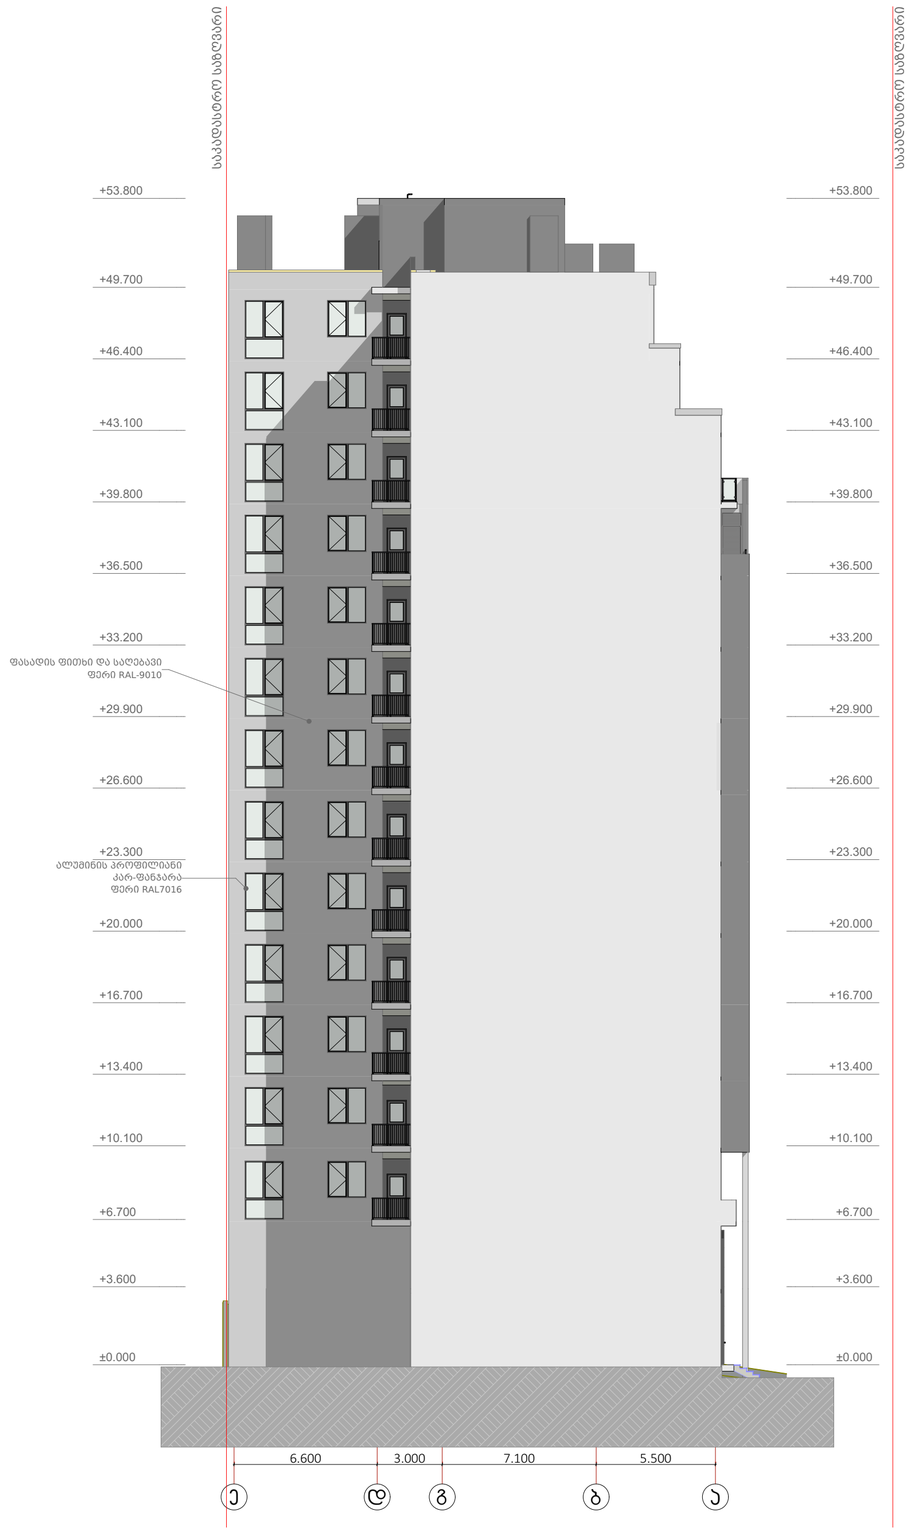

დამკვეთი: შპს "ოპტიმა" ს.კ. 405160819	4MA architects შპს ფორმა 404544445	საპროექტო ჯგუფი: დირექტორი: ა. მგალობლიშვილი შეასრულა: ლ. ქობულია შეასრულა: მ. სამარღანიშვილი შეასრულა: ა. სულაბერიძე		მრავალბინიანი საცხოვრებელი კომპლექსი ბლოკი - 3 ნუცუბიძის ფერდობი III მ.რ. თბილისი. ს.კ. 01.14.02.025.062 და ს.კ. 01.14.02.025.063	გვერდის დასახელება ფასადი ა-ე და ე-ა ღერძებში	კოდი	გვერდი 22 სულ გვერდები 53 მასშტაბი 1:200 ფორმატი A2 (594x420)