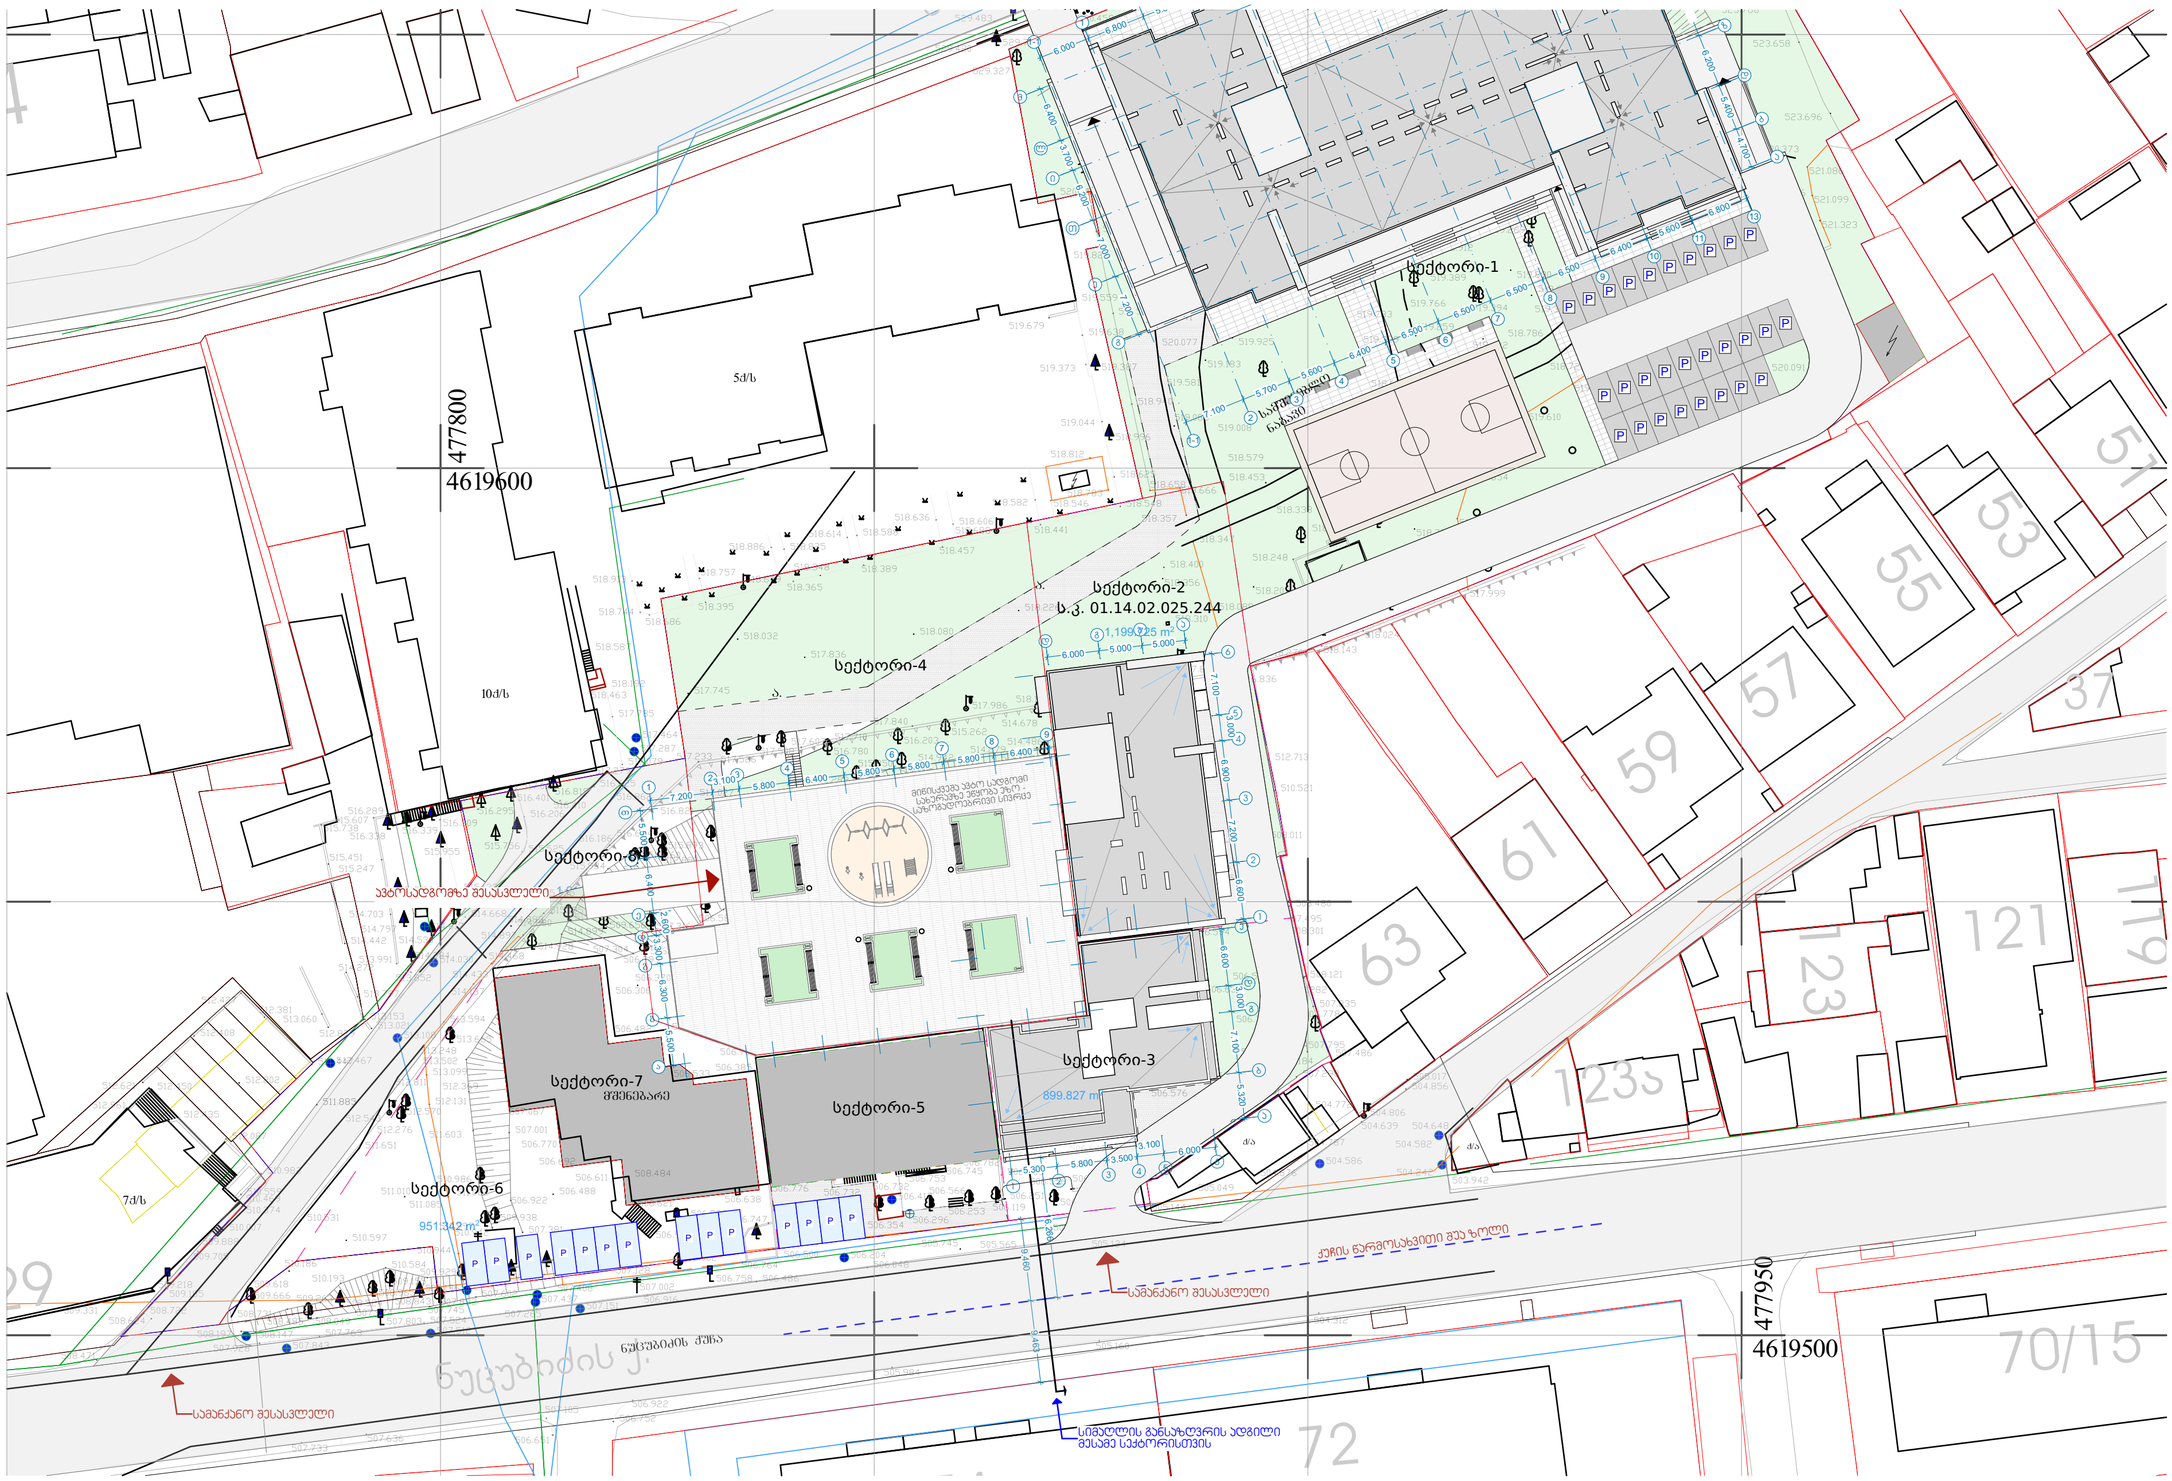

დამკვეთი: შპს "ოპტიმა" ს.კ. 405160819	4MA architects შპს ფორმა 404544445	საპროექტო ჯგუფი: დირექტორი: ა. მგალობლიშვილი შეასრულა: ლ. ქობულია შეასრულა: მ. სამარღანიშვილი შეასრულა: ა. სულაბერიძე		მრავალბინიანი საცხოვრებელი კომპლექსი ბლოკი - 2 ნუცუბიძის ფერდობი III მ.რ. თბილისი. ს.კ. 01.14.02.025.244	გვერდის დასახელება გენგეგმა	კოდი	გვერდი 4 სულ გვერდები 29 მასშტაბი 1:500 ფორმატი A2 (594x420)