
საქართველო

ქალაქი თბილისი, ლისი 5422.00კვ.მ არასასოფლო-სამეურნეო
დანიშნულების ს/კ № 72.16.21.934 მიწის ნაკვეთის ტოპოგრაფიული

გეგმა

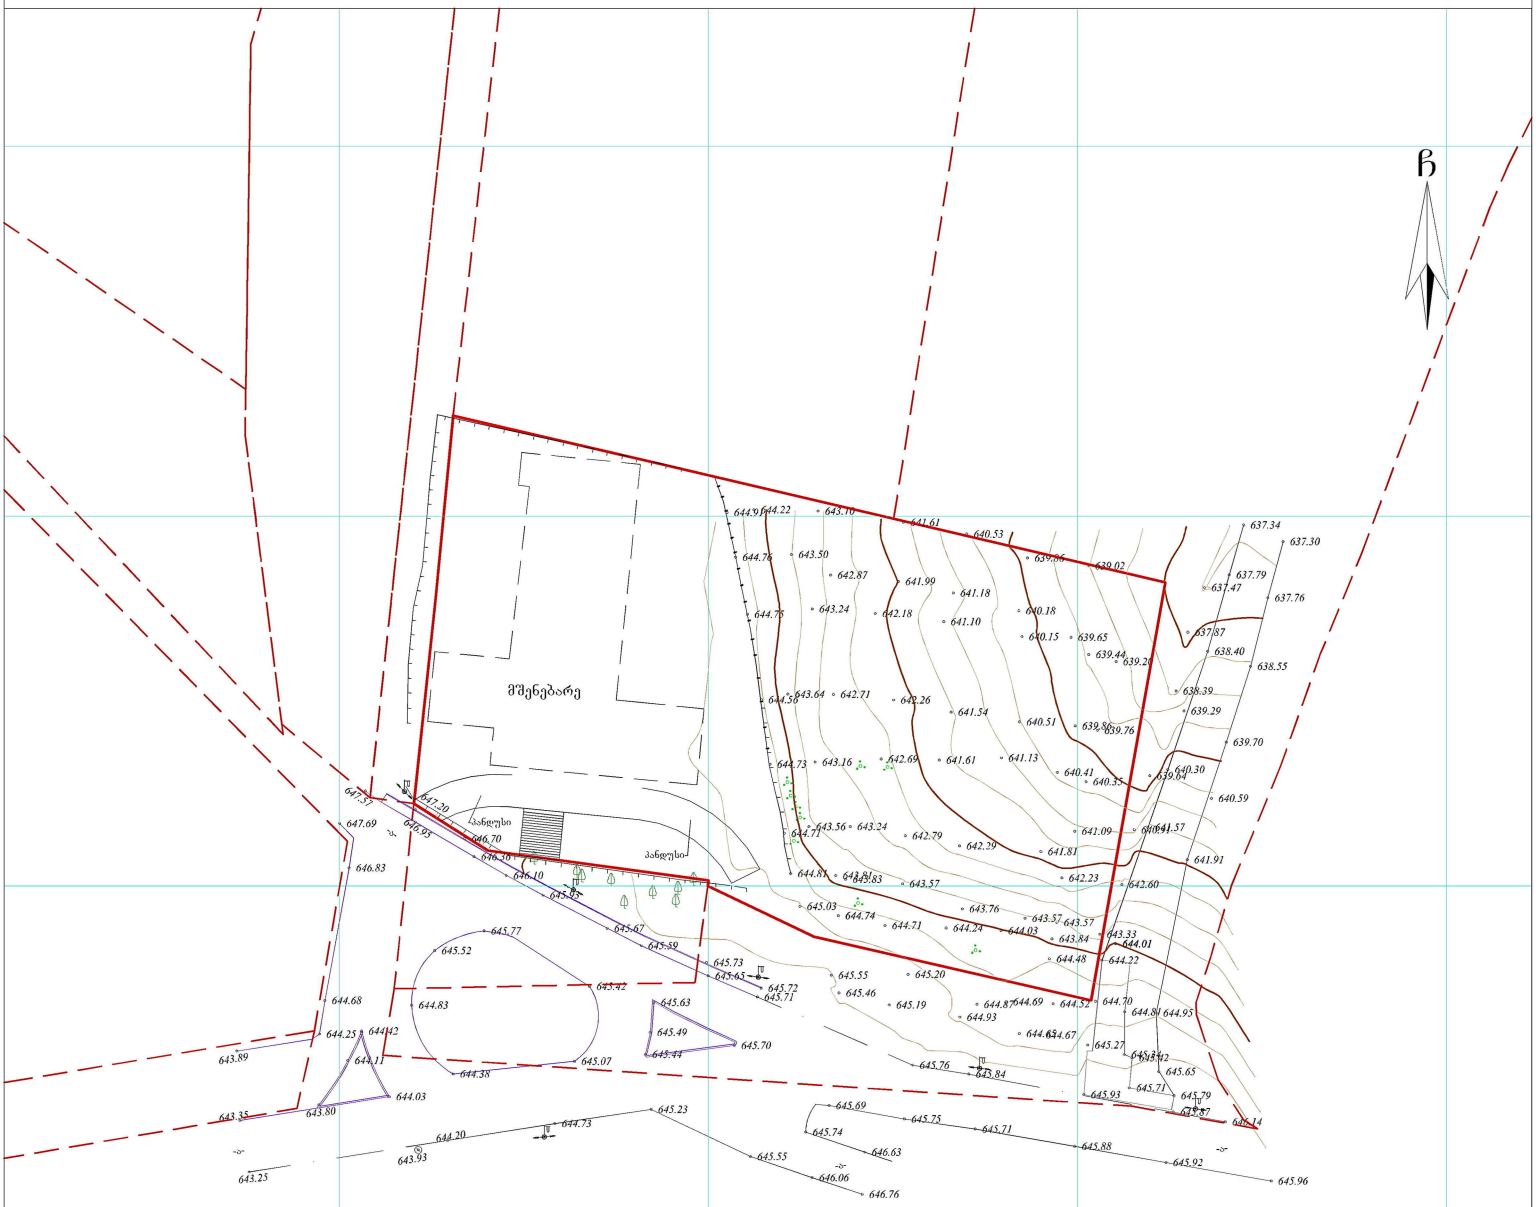

პირობითი აღნიშვნები

WGS 1984-ის კოორდინატთა სისტემის UTM პროექცია

ობ	საქ. შენობა	ბორდიული ქვის ღობე	ჰიდრანტი
ან	არასაქ. შენობა	ლითონის ღობე	ბეტონი
	ფარდული	ქვის კედელი	წყალგაყვანილობა
	მშენებარე შენობა	კედელი	გაზი
	საერთაშორისო, ეროვნული	ფლატე	კანალიზაცია
	სქელი გარე განაფენი	რკინიგზა	სარკინიგზო
		საშფოთველურებო ჭები	კავშირგაბმულობა
		ელ. გადამცემი ანძა	ელ. ქსელები
			გათბობა

შენიშვნა:1) ნაკვეთის საზღვარი (თუ იგი არის ნაკაზზე) მითითებულია დამკვეთის მიერ

2) ნიშან სამუშაოების შესრულების შედეგებით კორექტირების წარმოდგენილები


3) საზოგადო ნაგებობები და მათ ტერიტორიები დაცულია ნაკლი ტერიტორის რეგისტრირებული მონაცემების მიხედვით

შპს „ბიემჯი გრუპ“		
საქართველო, თბილისი, შარტავას ქუჩა 14		
LTD "BMG GROUP"		
14 Sartava St. Tbilisi, Georgia		
ტექნიკური დირექტორი:		ზ. ბახილაძე
ახომა:		მ. ბოლქვაძე
დახაზა:		მ. ბოლქვაძე
დამკვეთი:		შპს "შვეი"
მასშტაბი: 1:500		26.08.2019

საქართველო

ქალაქი თბილისი, ლისი 5422.00კვ.მ არასასოფლო-სამეურნეო
დანიშნულების ს/კ № 72.16.21.934 მიწის ნაკვეთის ტოპოგრაფიული

გეგმა

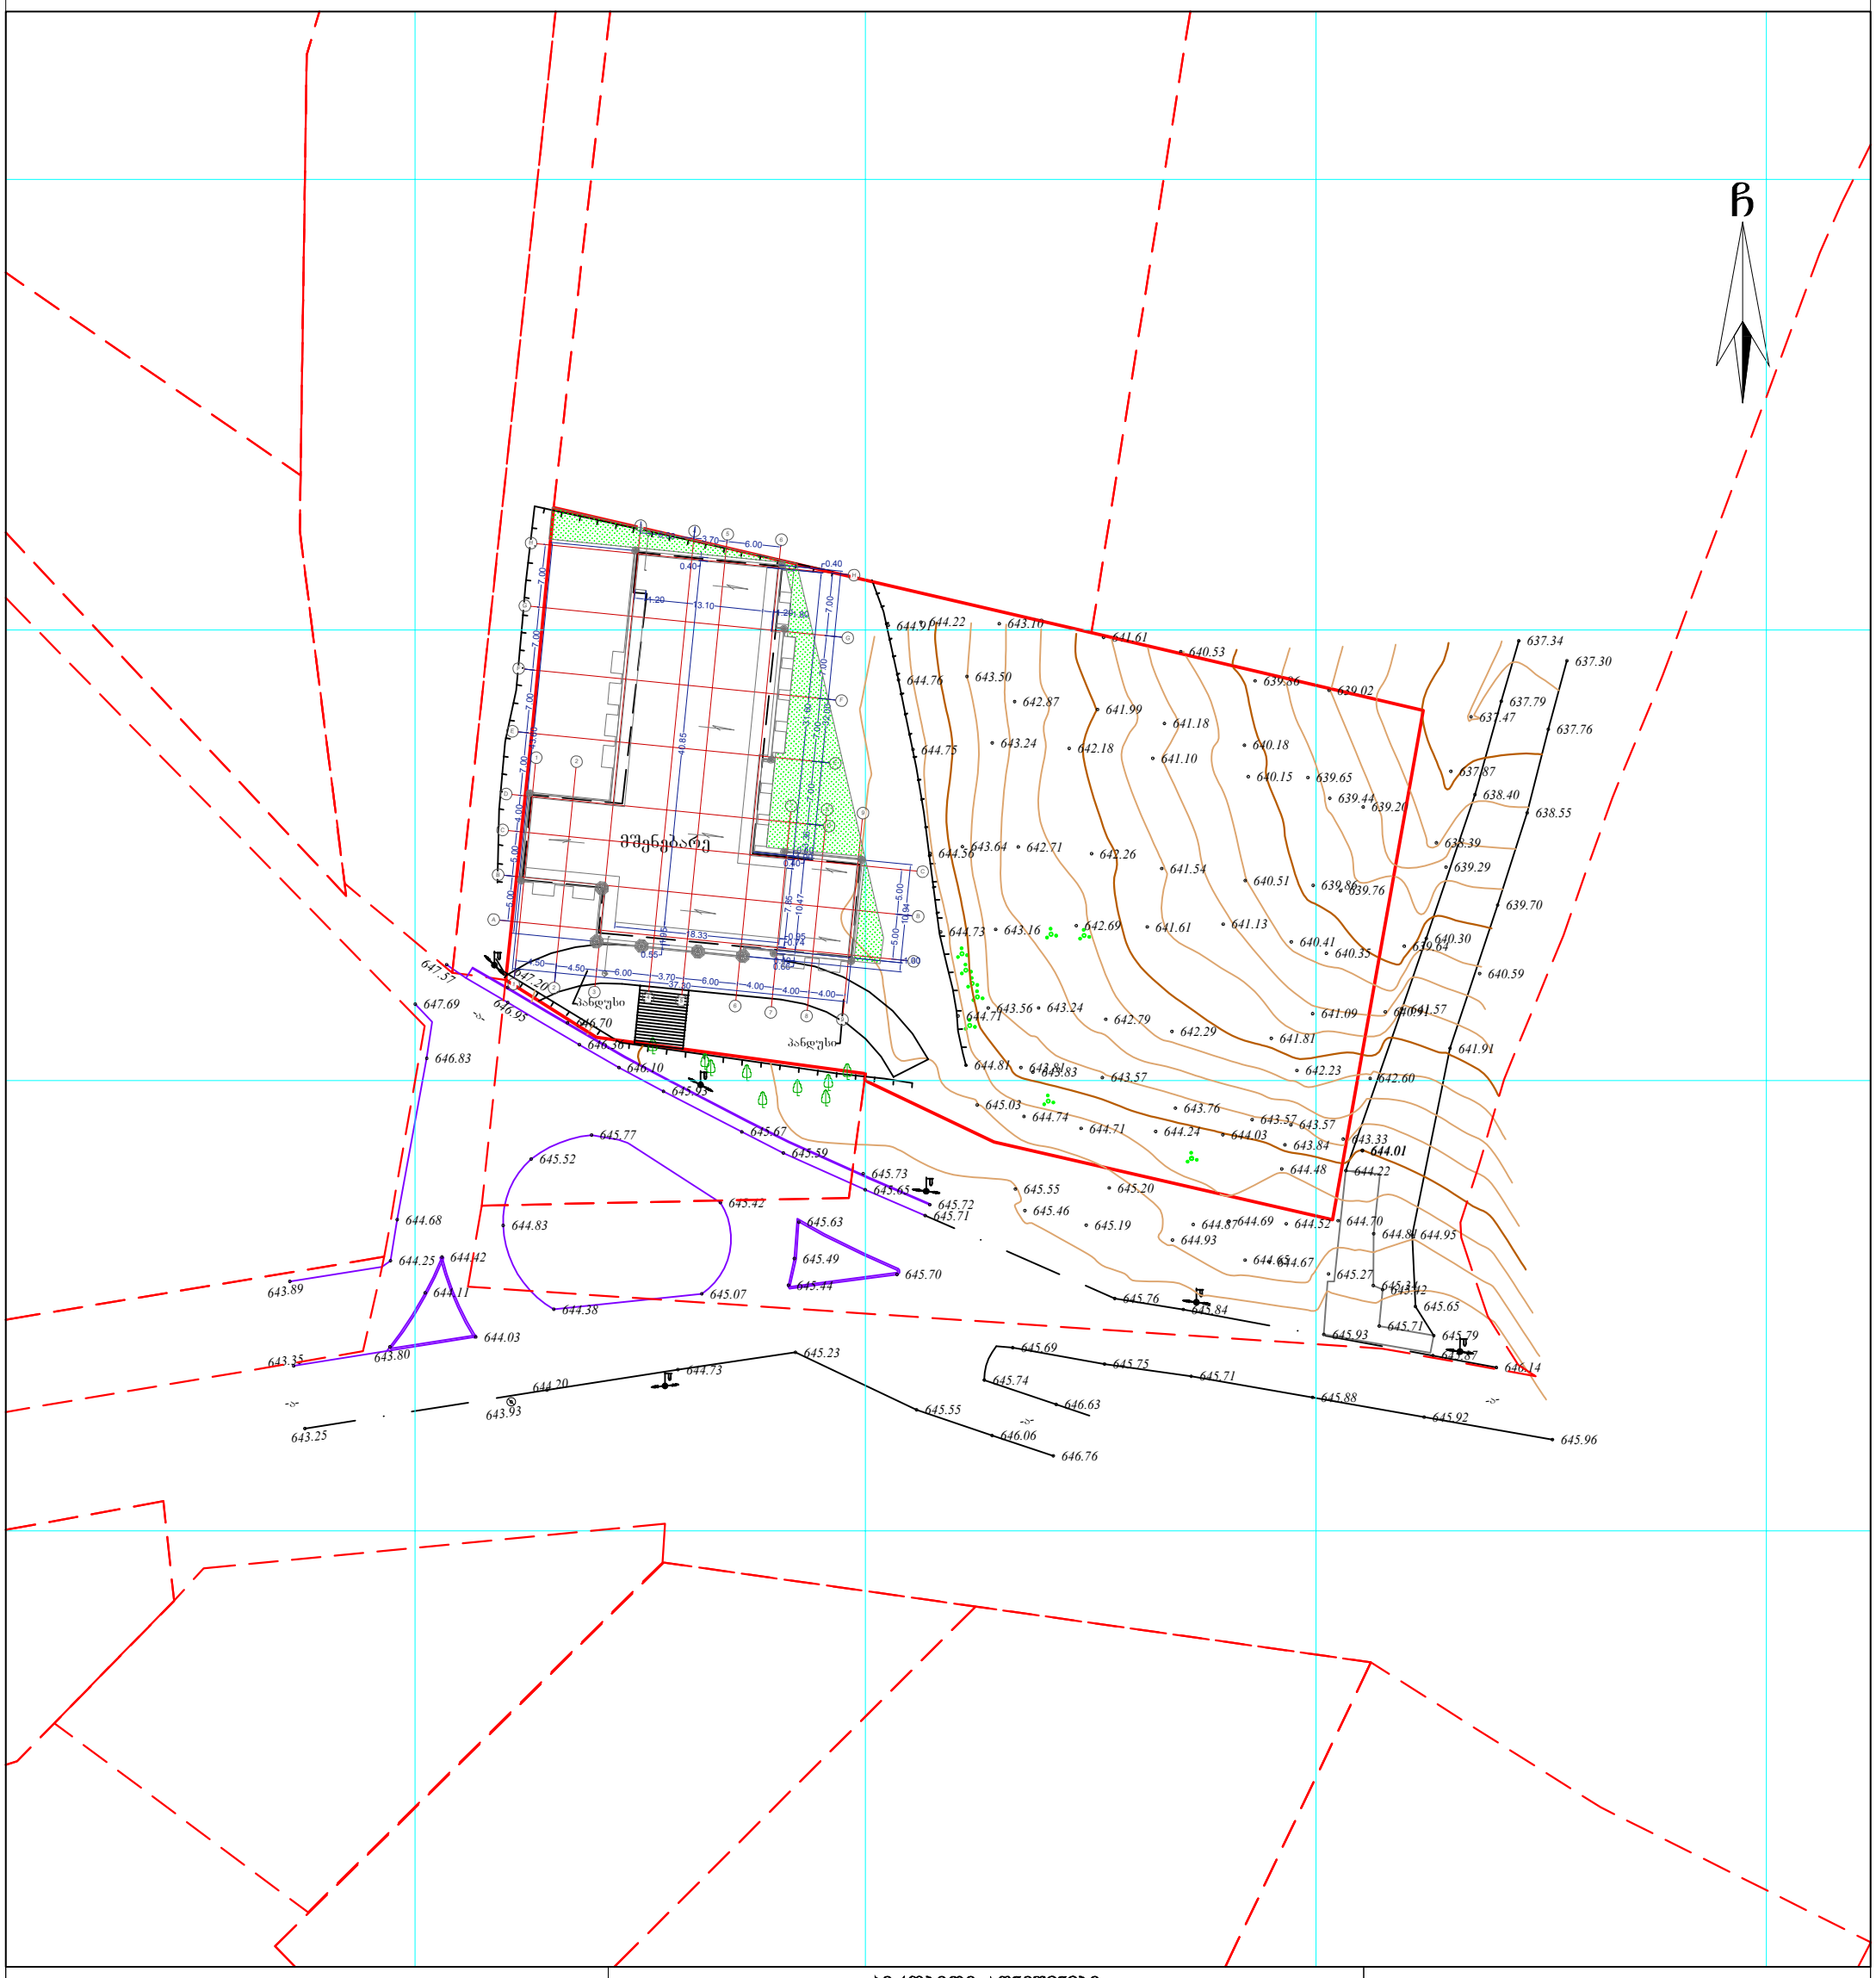

პირობითი აღნიშვნები

WGS 1984-ის კოორდინატთა სისტემის UTM პროექცია

ძს	საცხ. შენობა	ბორდიული	ჭიშკარი
ას	არასაცხ. შენობა	ხის ღობე	ბეტონი
	ფარდული	ლობე	წყალგაყვანილობა
	მშენებარე შენობა	ქვის კედელი	გაზი
	სატრანსფორ. ჯიხური	კედელი	კანალიზაცია
	ხეები	შლატე	სანაღვრე
	გარე განათება	რკინიგზა	კავშირგაბმულობა
		სამეთვალყურეო ჭები	ელ. ქსელები
		ელ. გადამცემი ხაზი	გათბობა

შენიშვნა:1) ნაკვეთის საზღვარი (თუ იგი არის ნახაზზე) მითითებულია დამკვეთის მიერ

2) ბაზის სამგზავრის ზემოთხსენების ზედაპირები კომუნალური ურთიერთკავშირებს

3) სანიაღვრე ხაზებისები და მათი ტრაექტორიები დატანილია სადარი რეგისტრის რეკომენდირებული მიხედვით

შპს „ბიემჯი გრუპ“
საქართველო, თბილისი, შარტავას ქუჩა 14
მობ: 598 667070; 577 158039

LTD `BMG GROUP~
14 Sartava St. Tbilisi, Georgia

ტექნიკური დირექტორი:		ზ. ბასილაძე
აზომა:		მ. ბოლქვაძე
დახაზა:		მ. ბოლქვაძე
დამკვეთი:		შპს "ჰეფი"
მაშტაბი: 1:500		26.08.2019