საქართველოს შინაგან საქმეთა სამინისტრო
საპატრულო პოლიციის დეპარტამენტი

MINISTRY OF INTERNAL AFFAIRS OF GEORGIA
PATROL POLICE DEPARTMENT

MIA 7 20 00298164

04/02/2020

მოქ. ლ. მაზიაშვილს
ქ. თბილისი ნინო ჩხეიძეს ქუჩა N 26;
თქვენს 2020 წლის 4 თებერვლის განცხადებაზე

ასლი: საპატრულო პოლიციის დეპარტამენტის
ქ. თბილისის მთავარი სამმართველოს უფროსის
მოადგილეს ბ–ნ ლაშა ჯოხაძეს

საპატრულო პოლიციის დეპარტამენტში განხილულ იქნა თქვენი განცხადება, რომელიც ეხება ქ. თბილისი ვაჟა-ფშაველას გამზირი ს/კ 01.10.14.008.003-ის მიმდებარედ შესასვლელ–გამოსასვლელი გზის მოწყობას, სამშენებლო დამცავი ღობის განთავსებას, არსებული საგზაო/სატრანსპორტო ინფრასტრუქტურის, ნაკადების მიმართულების და სპეცტექნიკის განთავსების საგზაო მოძრაობის ორგანიზაციის სქემების შეთანხმებას.

ვითვალისწინებთ რა, ქ. თბილისის მერიის ტრანსპორტის საქალაქო სამსახურის თანხმობას, საპატრულო პოლიციის დეპარტამენტი ითანხმებს წარმოდგენილ დროებითი და მუდმივი მოძრაობის ორგანიზაციის სქემებს და არ არის წინააღმდეგი განახორციელოთ ზემოაღნიშნული სამუშაოები შემდეგი პირობების დაცვით:

- ქვეითად მოსიარულეთა უსაფრთხოების მიზნით დამცავი ღობის ფარგლებში მოეწყოს (თანხმობის გაცემიდან ექვსი თვის განმავლობაში) ქუჩის სავალი ნაწილის მხრიდან ქვეითად მოსიარულეთა ბილიკი, ღობე გზის სავალი ნაწილის მხრიდან გადაიხუროს და ღამის საათებში განათდეს;
- სამშენებლო დამცავი ღობე შეიღებოს შავ-თეთრი ან წითელ-თეთრი ზოლებით;
- სამშენებლო ობიექტზე მისასვლელი გზა აღიჭურვოს მოძრაობის რეგულირების ტექნიკური საშუალებებით წარმოდგენილი სქემის შესაბამისად;
- დაცული იქნას გზის სავალი ნაწილის სისაუფთავე, არ დაუშვათ სამშენებლო მასალისა და ტექნიკის გზის სავალ ნაწილზე განთავსება;
- სამუშაოების დასრულებისთანავე ფეხით მოსიარულეთა ბილიკი მოყვანილ იქნას პირვანდელ მდგომარეობაში, დროებითი მოძრაობის რეგულირების ტექნიკურ საშუალებებს გაუკეთდეს დემონტაჟი და გზის მიერთების ადგილები აღიჭურვოს მოძრაობის რეგულირების ტექნიკური საშუალებებით შეთანხმებული საგზაო მოძრაობის ორგანიზაციის სქემების შესაბამისად;

- სამუშაოების დაწყების და დამთავრების შესახებ წინასწარ ეცნობოს საპატრულო პოლიციის დეპარტამენტის სამხრეთის ნაწილს (ტელ: 241-85-04; 241-85-05);

მეორე ადრესატს: გთხოვთ, უზრუნველყოთ კონტროლის დაწესება წერილში მითითებულ პირობების შესრულებაზე და მოძრაობის რეგულირების ტექნიკური საშუალებების განთავსების მდგომარეობაზე. შეუსრულებლობის შემთხვევაში გაატარეთ ზომები საქართველოს ადმინისტრაციულ სამართალდარღვევათა კოდექსის 134 მუხლით გათვალისწინებული მოთხოვნების შესაბამისად.

დანართი: 9 ფურცლად.

საპატრულო პოლიციის დეპარტამენტი /
საორგანიზაციო სამმართველო / საგზაო მოძრაობის
ზედამხედველობის განყოფილება
განყოფილების უფროსი
ბარბაქაძე დავით



ქალაქ თბილისის მუნიციპალიტეტის მერია
ტრანსპორტის საქალაქო სამსახური

წერილის ნომერი: **16-01200343782**
თარიღი: **03/02/2020**
პინი: **3239**

გადაამოწმეთ: **document.municipal.gov.ge**

ადრესატი: შპს ალმა
საიდენტიფიკაციო ნომერი: 204873388
მისამართი: კოსტავას ქ. 46/50

შპს „ალმა“-ს დირექტორს

ბატონ გიორგი ტრაპაიძეს

ბატონო გიორგი,

თქვენი მ/წლის 31 იანვრის #31/01-ბ წერილით (მერიაში რეგისტრაციის №10/01200312307-16; 31.01.2020წ.) წარმოდგენილი მშენებლობის პერიოდში საგზაო მოძრაობის ორგანიზების სქემა სამსახურის მიერ შეთანხმებულია.

ამასთან გაცნობებთ, რომ სამუშაოს დასრულების შემდეგ, 30 კალენდარული დღის განმავლობაში დემონტაჟი უნდა გაუკეთდეს დროებით დამონტაჟებულ საგზაო მოძრაობის ორგანიზების ტექნიკურ საშუალებებს და ქუჩის სავალი ნაწილი მოყვანილი იქნას პირვანდელ მდგომარეობაში.

ასევე, ნაკვეთთან მისასვლელი გზის საგზაო მოძრაობის ორგანიზების სქემა შეთანხმებულია იმ პირობით, რომ საგზაო მოძრაობის ორგანიზების ცვლილების შემთხვევაში სქემა ხელახლა საჭიროებს შეთანხმებას სამსახურთან.

დანართი: 12 ფურცელი.
პატივისცემით,

ვიქტორ წილოსანი

პირველადი სტრუქტურული ერთეულის ხელმძღვანელი
(საქალაქო სამსახურის უფროსი)

გამოყენებულია კვალიფიციური ელექტრონული ხელმოწერა/ ელექტრონული შტამპი

საგზაო მოძრაობის ორგანიზაციის ტექნიკური საშუალებები


1.21.2-4ც


1.26 -7ც


3.20 - 4ც



3.24 - 2ც



3.24 -5ც


4.2.2 -1ც



8.1.1 - 2ც



8.2.1 - 2ც

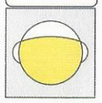
შუქ. ტ7-1ც

ქვეითთა მოძრაობა

ღობურა

შენიშვნა:
დროებითი სქემა შედგენილია "ოდმ 218.6.014-2014" და საქართველოს კანონის საგზაო მოძრაობის შესახებ მოთხოვნების შესაბამისად

1. გამაფრთხილებელი ზონის სიგრძე შეადგენს 100 მეტრს.
2. ბუფერული ზონაა 15 მეტრი.
3. სავალი ნაწილის დახურული ზოლის სიგანის 1.5 მ და ნაკადის სიჩქარის 20 კმ/სთ შესაბამისი განლევნის ზონის სიგრძე შესაბამისი საანგარიშო ფორმულის მიხედვით შეადგენს 5 მ-ს.
4. შუნქციური ზონის სიგრძე შეადგენს 120 მ-ს.
5. ნახაზზე ნაჩვენებია დროებითი საგზაო ნიშნები.
6. სქემაზე დატანილია დროებითი საგზაო მონიშვნა.
7. ქვეითთა ნაკადი მოძრაობს სპეციალურად გამოყოფილ დერეფანში.

„შეთანხმებულია“

ქ. თბილისის მუნიციპალიტეტის მერიის ტრანსპორტის სამსახურის უფროსი

ვ. წილოსანი

თარიღი 31.07.20

„შეთანხმებულია“

ქ. თბილისის საპატრულო პოლიციის მთავარი სამმართველოს უფროსის მოადგილე

ლ. ჯოხაძე

თარიღი

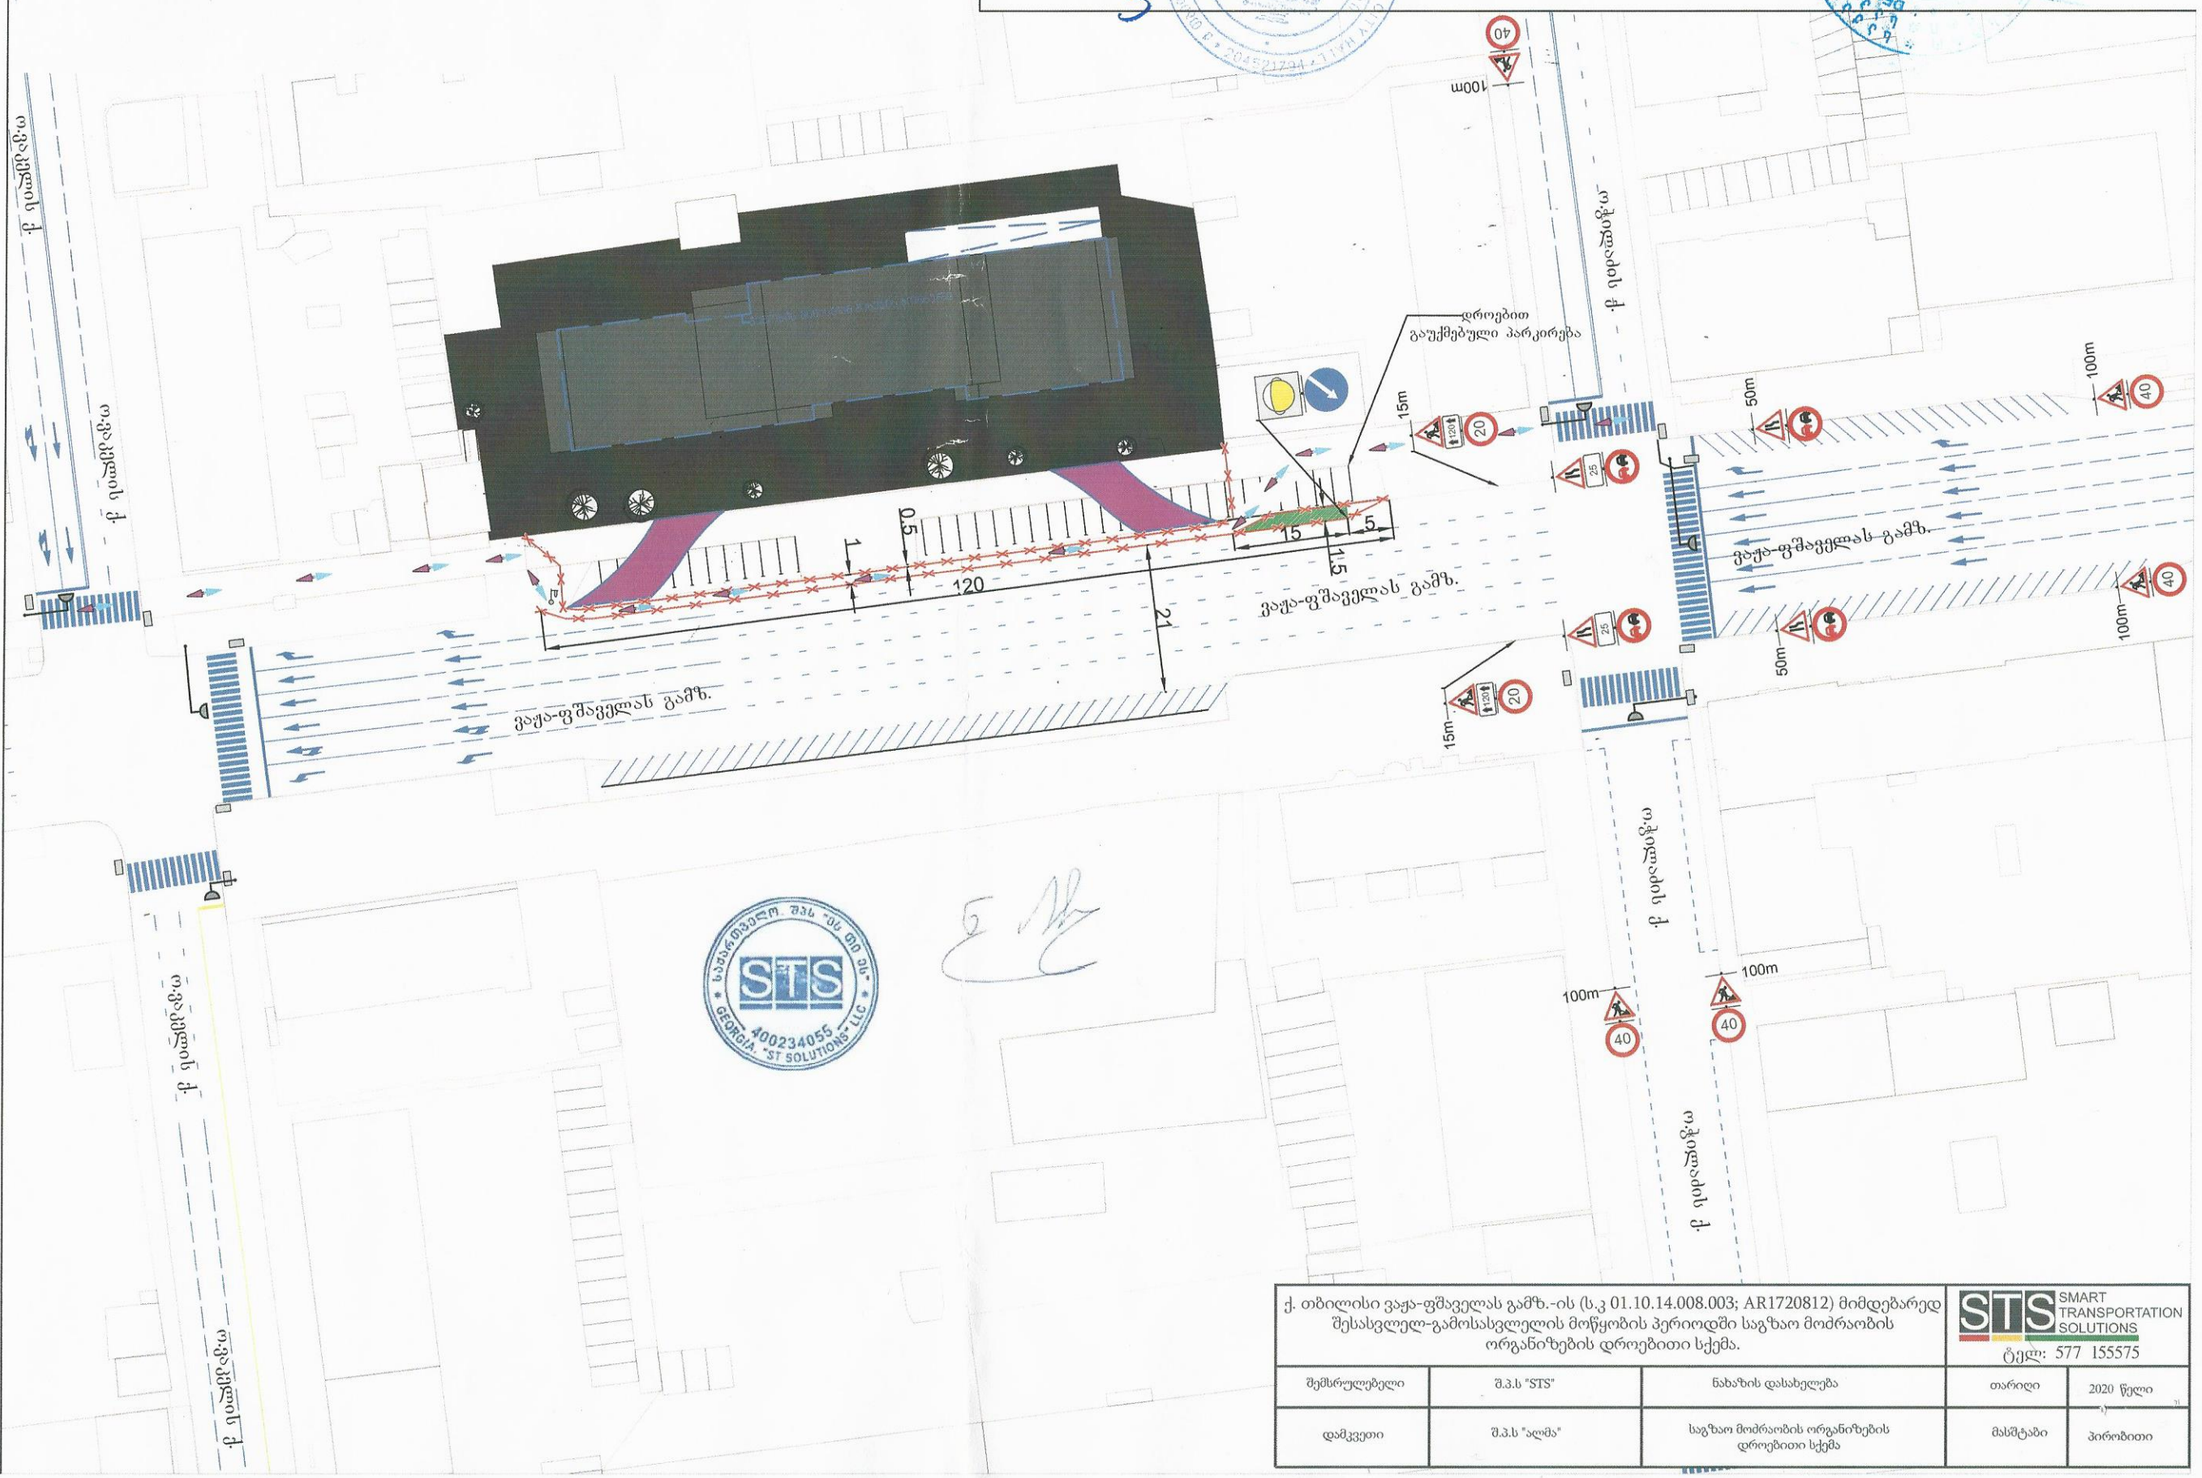

ქ. თბილისი ვაჟა-ფშაველას გამზ.-ის (ს.კ 01.10.14.008.003; AR1720812) მიმდებარედ შესასვლელ-გამოსასვლელის მოწყობის პერიოდში საგზაო მოძრაობის ორგანიზების დროებითი სქემა.

STS SMART TRANSPORTATION SOLUTIONS

ტელ: 577 155575

შემსრულებელი	შ.პ.ს "STS"	ნახაზის დასახელება	თარიღი	2020 წელი
დამკვეთი	შ.პ.ს "ალმა"	საგზაო მოძრაობის ორგანიზების დროებითი სქემა	მასშტაბი	პირობითი

საგზაო მოძრაობის ორგანიზაციის ტექნიკური საშუალებები



შენიშვნა:
დროებითი სქემა შედგენილია "ოდმ 218.6.014-2014" და საქართველოს კანონის საგზაო მოძრაობის შესახებ მოთხოვნების შესაბამისად

1. გამაფრთხილებელი ზონის სიგრძე შეადგენს 100 მეტრს.
2. ბუფერული ზონაა 15 მეტრი.
3. სამალი ნაწილის დახურული ზოლის სიგანის 1.5 მ და ნაკადის სიჩქარის 20 კმ/სთ შესაბამისი განლევნის ზონის სიგრძე შესაბამისი საანგარიშო ფორმულის მიხედვით შეადგენს 5 მ-ს.
4. შუნძციური ზონის სიგრძე შეადგენს 120 მ-ს.
5. ნახაზზე ნაჩვენებია დროებითი საგზაო ნიშნები.
6. სქემაზე დატანილია დროებითი საგზაო მონიშვნა.
7. ქვეითთა ნაკადი მოძრაობს სპეციალურად გამოყოფილ დერეფანში.

„შეთანხმებულია“

ქ. თბილისის მუნიციპალიტეტის მერიის ტრანსპორტის საქალაქო სამსახურის უფროსი

ვ. წილოსანი

თარიღი 31.01.22

„შეთანხმებულია“

ქ. თბილისის საკუთრივ პოლიციის მთავარი სამმართველოს უფროსის მოადგილე

ლ. ჯოხაძე

თარიღი __.__.____

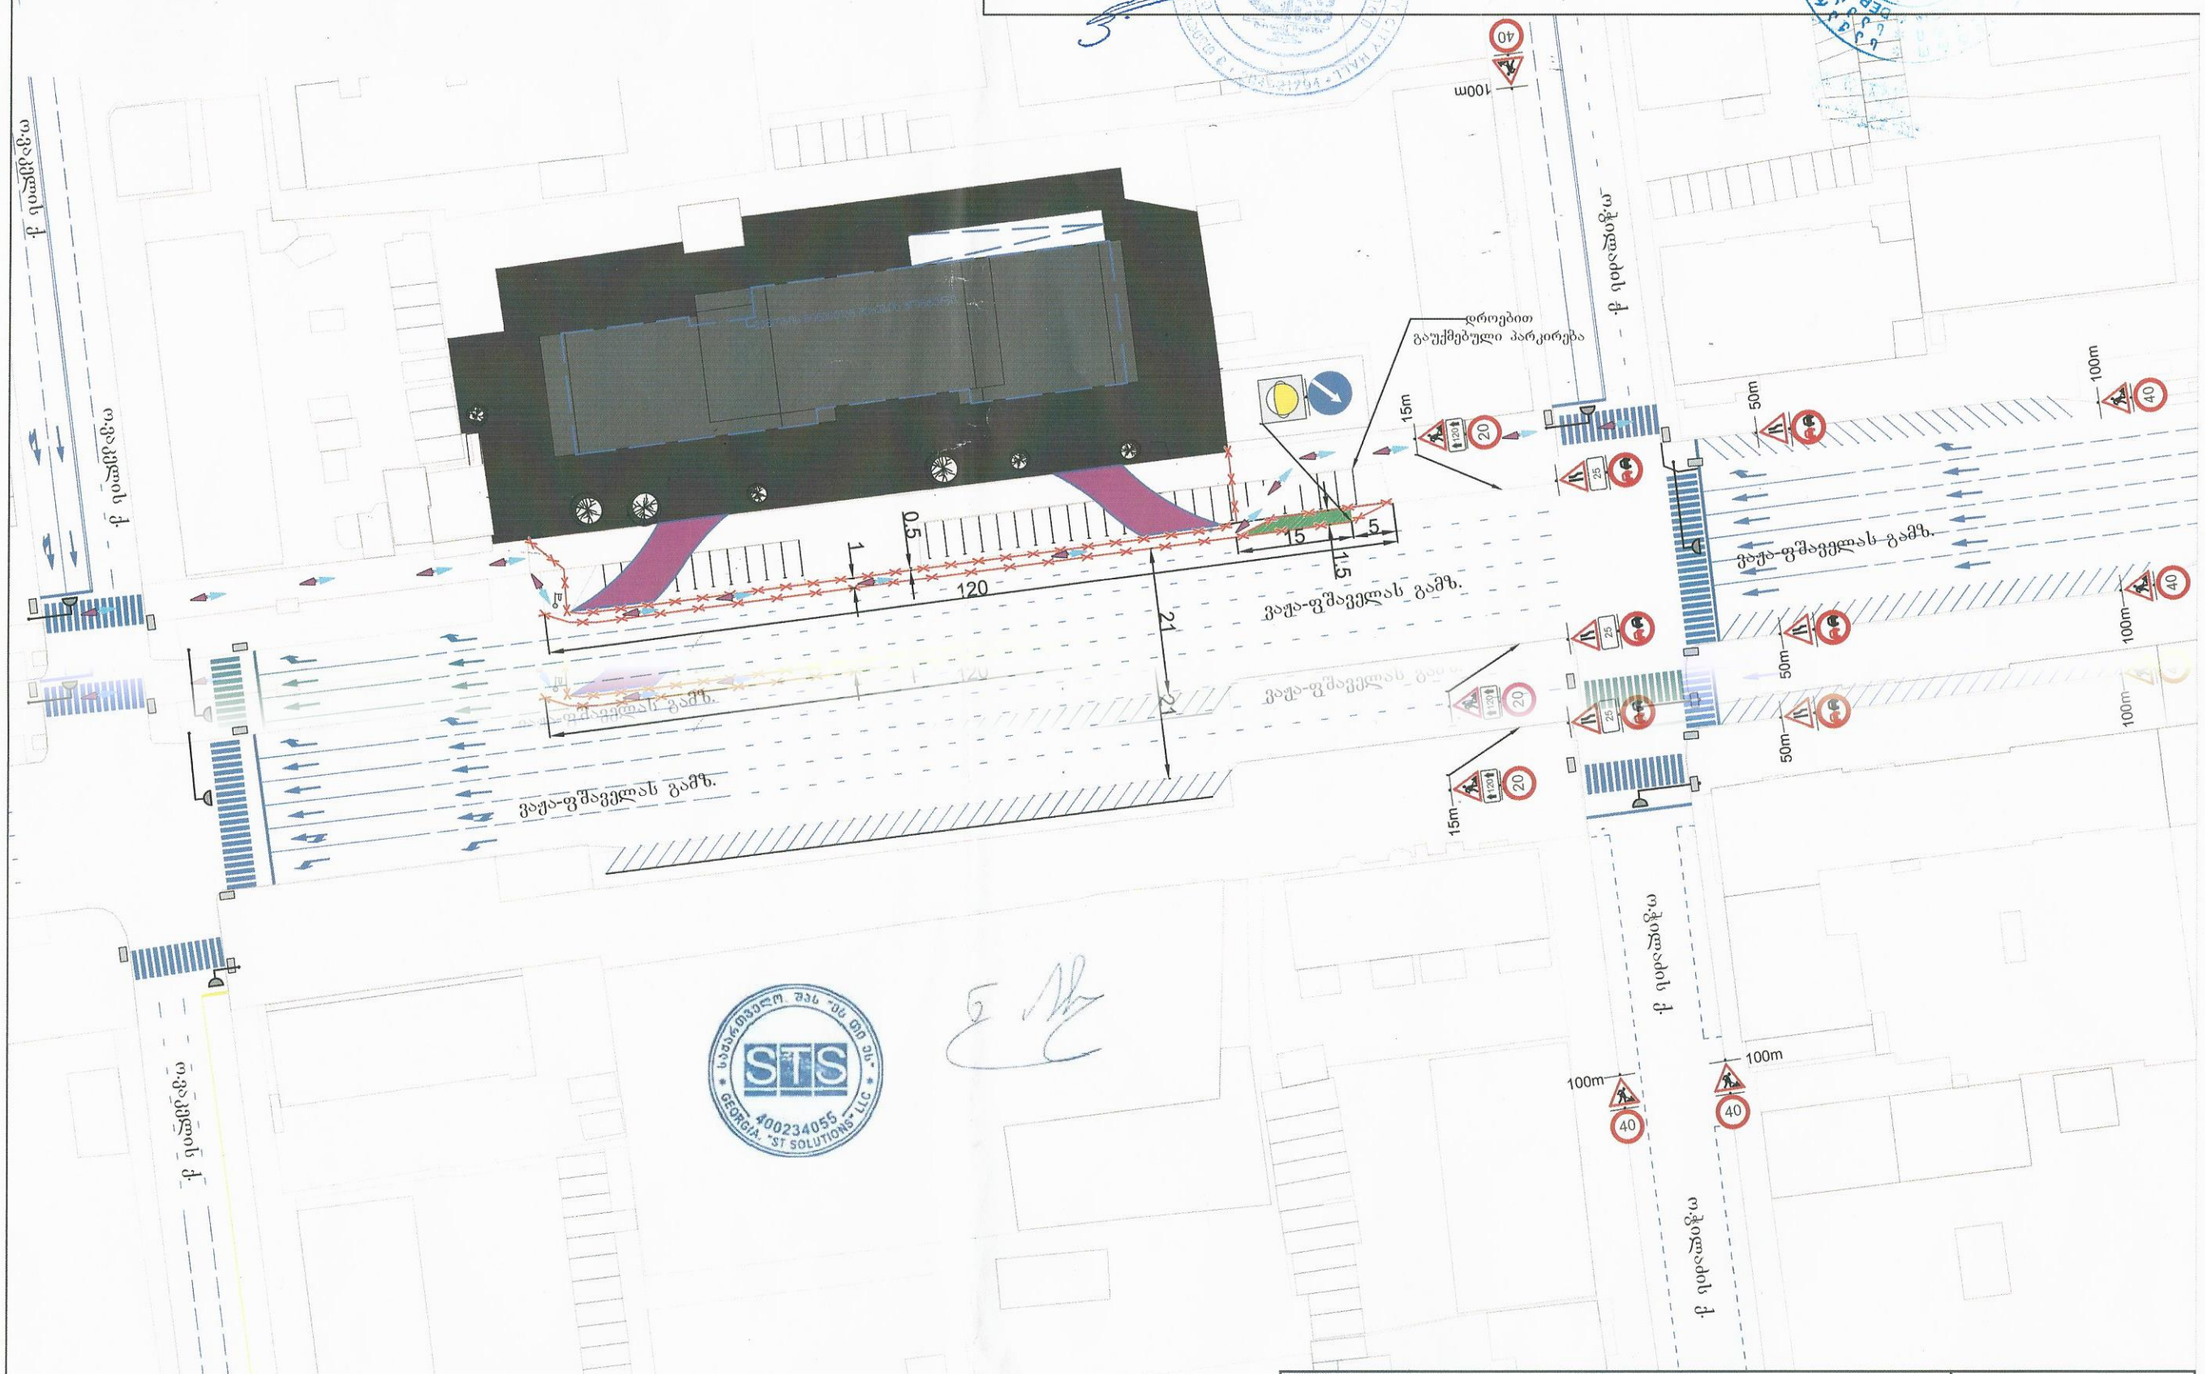

ქ. თბილისი ვაჟა-ფშაველას გამზ.-ის (ს.კ 01.10.14.008.003; AR1720812) მიმდებარედ შესასვლელ-გამოსასვლელის მოწყობის პერიოდში საგზაო მოძრაობის ორგანიზების დროებითი სქემა.

STS SMART TRANSPORTATION SOLUTIONS
ტელ: 577 155575

შემსრულებელი	შ.პ.ს "STS"	ნახაზის დასახელება	თარიღი	2020 წელი

„შეთანხმებულია“

ქ. თბილისის მუნიციპალიტეტის მერიის ტრანსპორტის საქალაქო სამსახურის უფროსი

ვ. წილოსანი

თარიღი 3.10.21.20

„შეთანხმებულია“

ქ. თბილისის საპატრულო პოლიციის მთავარი სამმართველოს უფროსის მოადგილე

თარიღი

საგზაო მოძრაობის ორგანიზაციის ტექნიკური საშუალებები

- 2.1-1ც
- 2.3-2ც
- 4.1.4-1ც
- 5.7.1-1ც
- 5.15.2 -1ც
- 5.15.2 -1ც
- 5.15.2 -1ც
- 5.15.2 -1ც
- 5.15.2 -14ც
- 5.19.1-4ც
- 5.19.2-4ც
- 5.15.2 -14ც
- 5.19.1-4ც
- 5.19.2-4ც
- 7.4-5ც
- 8.6.2-3ც
- 8.6.3-2ც

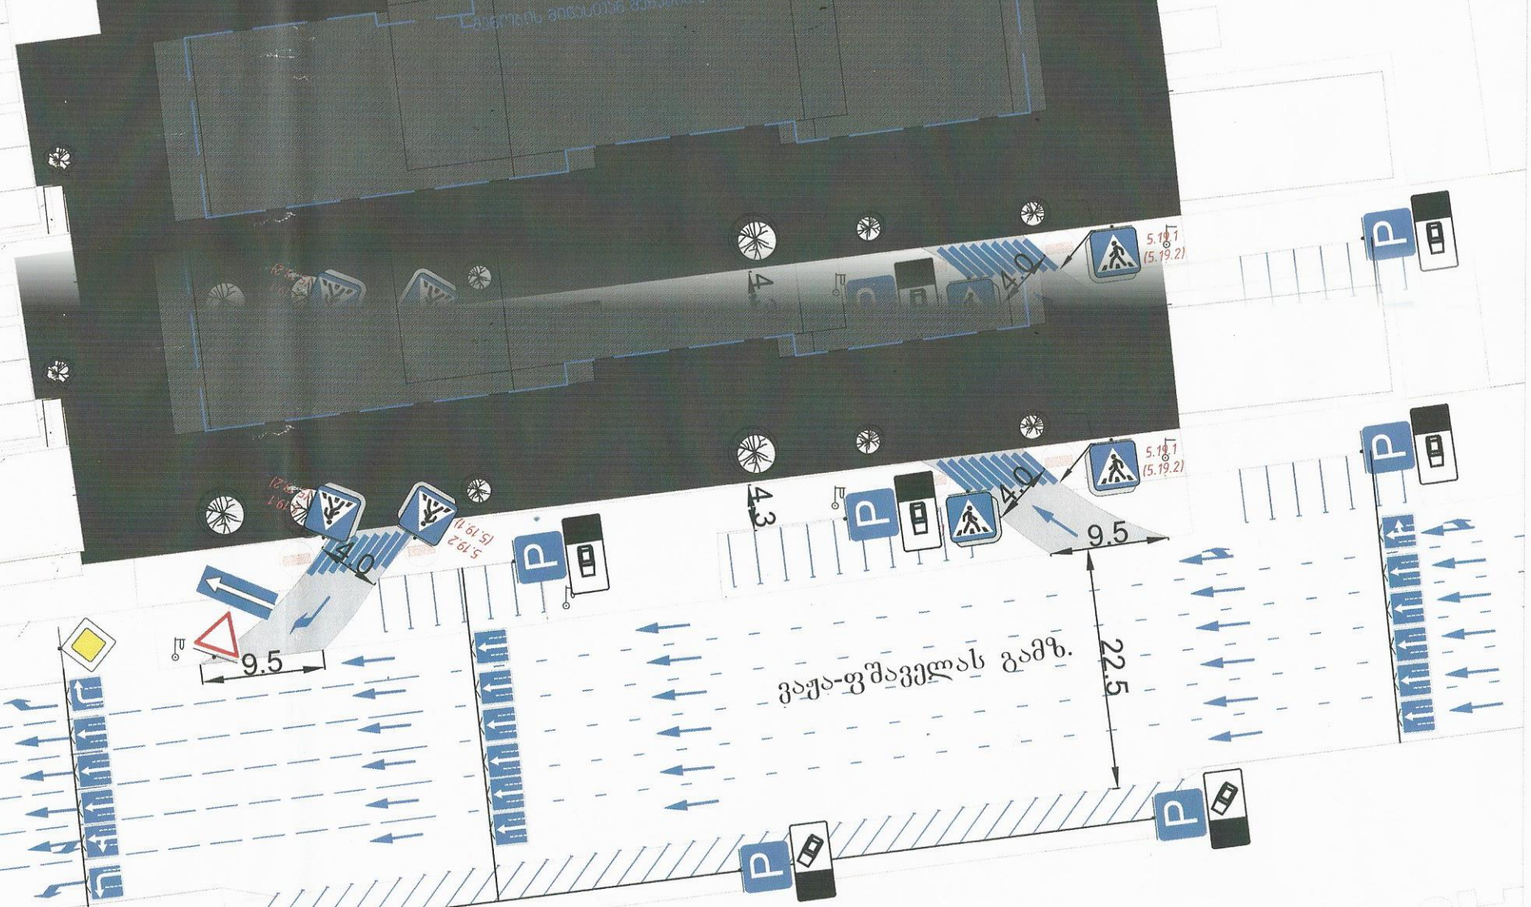

საგზაო მოძრაობის ორგანიზაციის ტექნიკური საშუალებები

- 2.1-1ც
- 2.3-2ც
- 4.1.4-1ც
- 5.7.1-1ც
- 5.15.2 -1ც
- 5.15.2 -1ც
- 5.15.2 -1ც
- 5.15.2 -1ც
- 5.15.2 -14ც
- 5.19.1-4ც
- 5.19.2-4ც
- 7.4-5ც
- 8.6.2-3ც
- 8.6.3-2ც
- 8.6.2-3ც
- 8.6.3-2ც

„შეთანხმებულია“

ქ. თბილისის მუნიციპალიტეტის მერიის ტრანსპორტის საქალაქო სამსახურის უფროსი

ვ. წიფურია

თარიღი 30/12/20

„შეთანხმებულია“

ქ. თბილისის საპატრულო პოლიციის მთავარი სამმართველოს უფროსის მოადგილე

ლ. ჯოხაძე

თარიღი __/__/____

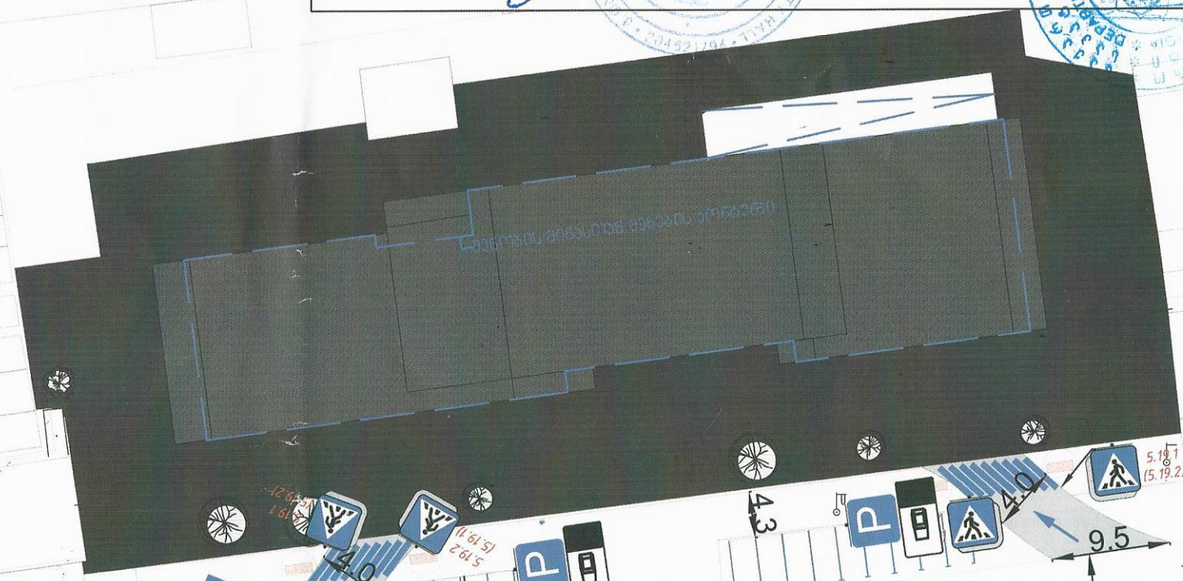

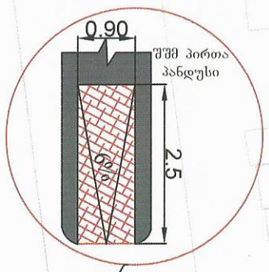



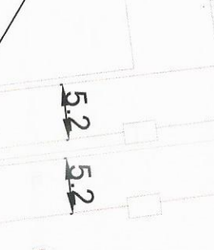

„შეთანხმებულია“

ქ. თბილისის მუნიციპალიტეტის მერიის ტრანსპორტის საქალაქო სამსახურის უფროსი

გ. წილოსანი

თარიღი 3.02.20

„შეთანხმებულია“

ქ. თბილისის საპატრულო პოლიციის მთავარი სამმართველოს უფროსის მოადგილე

ლ. ჯოხაძე

თარიღი /

საგზაო მოძრაობის ორგანიზაციის ტექნიკური საშუალებები

- 1.26 -7ც
- 3.20 - 2ც
- 3.24 - 2ც
- 3.24 -5ც
- 5.19.1 - 2ც
- 5.19.2 - 2ც
- 8.2.1 - 2ც
- შუქ. ტ7-1ც
- მედროშე 1 ადამიანი
- ქვეითთა მოძრაობა შუქ. ტ7-1ც
- მედროშე 1 ადამიანი
- ქვეითთა მოძრაობა

ქ. ილიაწმინდის ქ.

ო.ჭილაძის ქ.

ვაჟა-ფშაველას გამზ.

ვაჟა-ფშაველას გამზ.

ვაჟა-ფშაველას გამზ.

15m

50m

100m

40

20

100m

ო.ჭილაძის ქ.

ო.ჭილაძის ქ.

სამშენებლო ღობის კვეთი.

ქოლგა

საშშენებლო ღობე

ტროტუარი

H

L

ტროტუარის არსებობის შემთხვევაში.

საქართველო. შპს "ეს ეს ეს". 400234055 GEORGIA. "ST S OLUTIONS" LLC. STS

ქ. თბილისი ვაჟა-ფშაველას გამზ.-ის (ს.კ 01.10.14.008.003; AR1720812)

STS SMART TRANSPORTATION

საგზაო მოძრაობის ორგანიზაციის ტექნიკური საშუალებები	
	1.26 -7ც
	3.20 - 2ც
20	3.24 - 2ც
40	3.24 -5ც
	5.19.1 - 2ც
	5.19.2 - 2ც
100m	8.2.1 - 2ც
	შუქ. ტ7-1ც
	მედროშე 1 ადამიანი
	ქვეითთა მოძრაობა ადამიანი
	ქვეითთა მოძრაობა

„შეთანხმებულია“

ქ. თბილისის მუნიციპალიტეტის მერიის ტრანსპორტის საქალაქო სამსახურის უფროსი

ვ. წილოსანი

თარიღი 3/09/20

„შეთანხმებულია“

ქ. თბილისის საპატრულო პოლიციის მთავარი სამმართველოს უფროსის მოადგილე

ლ. ჯოხაძე

თარიღი __/__/____

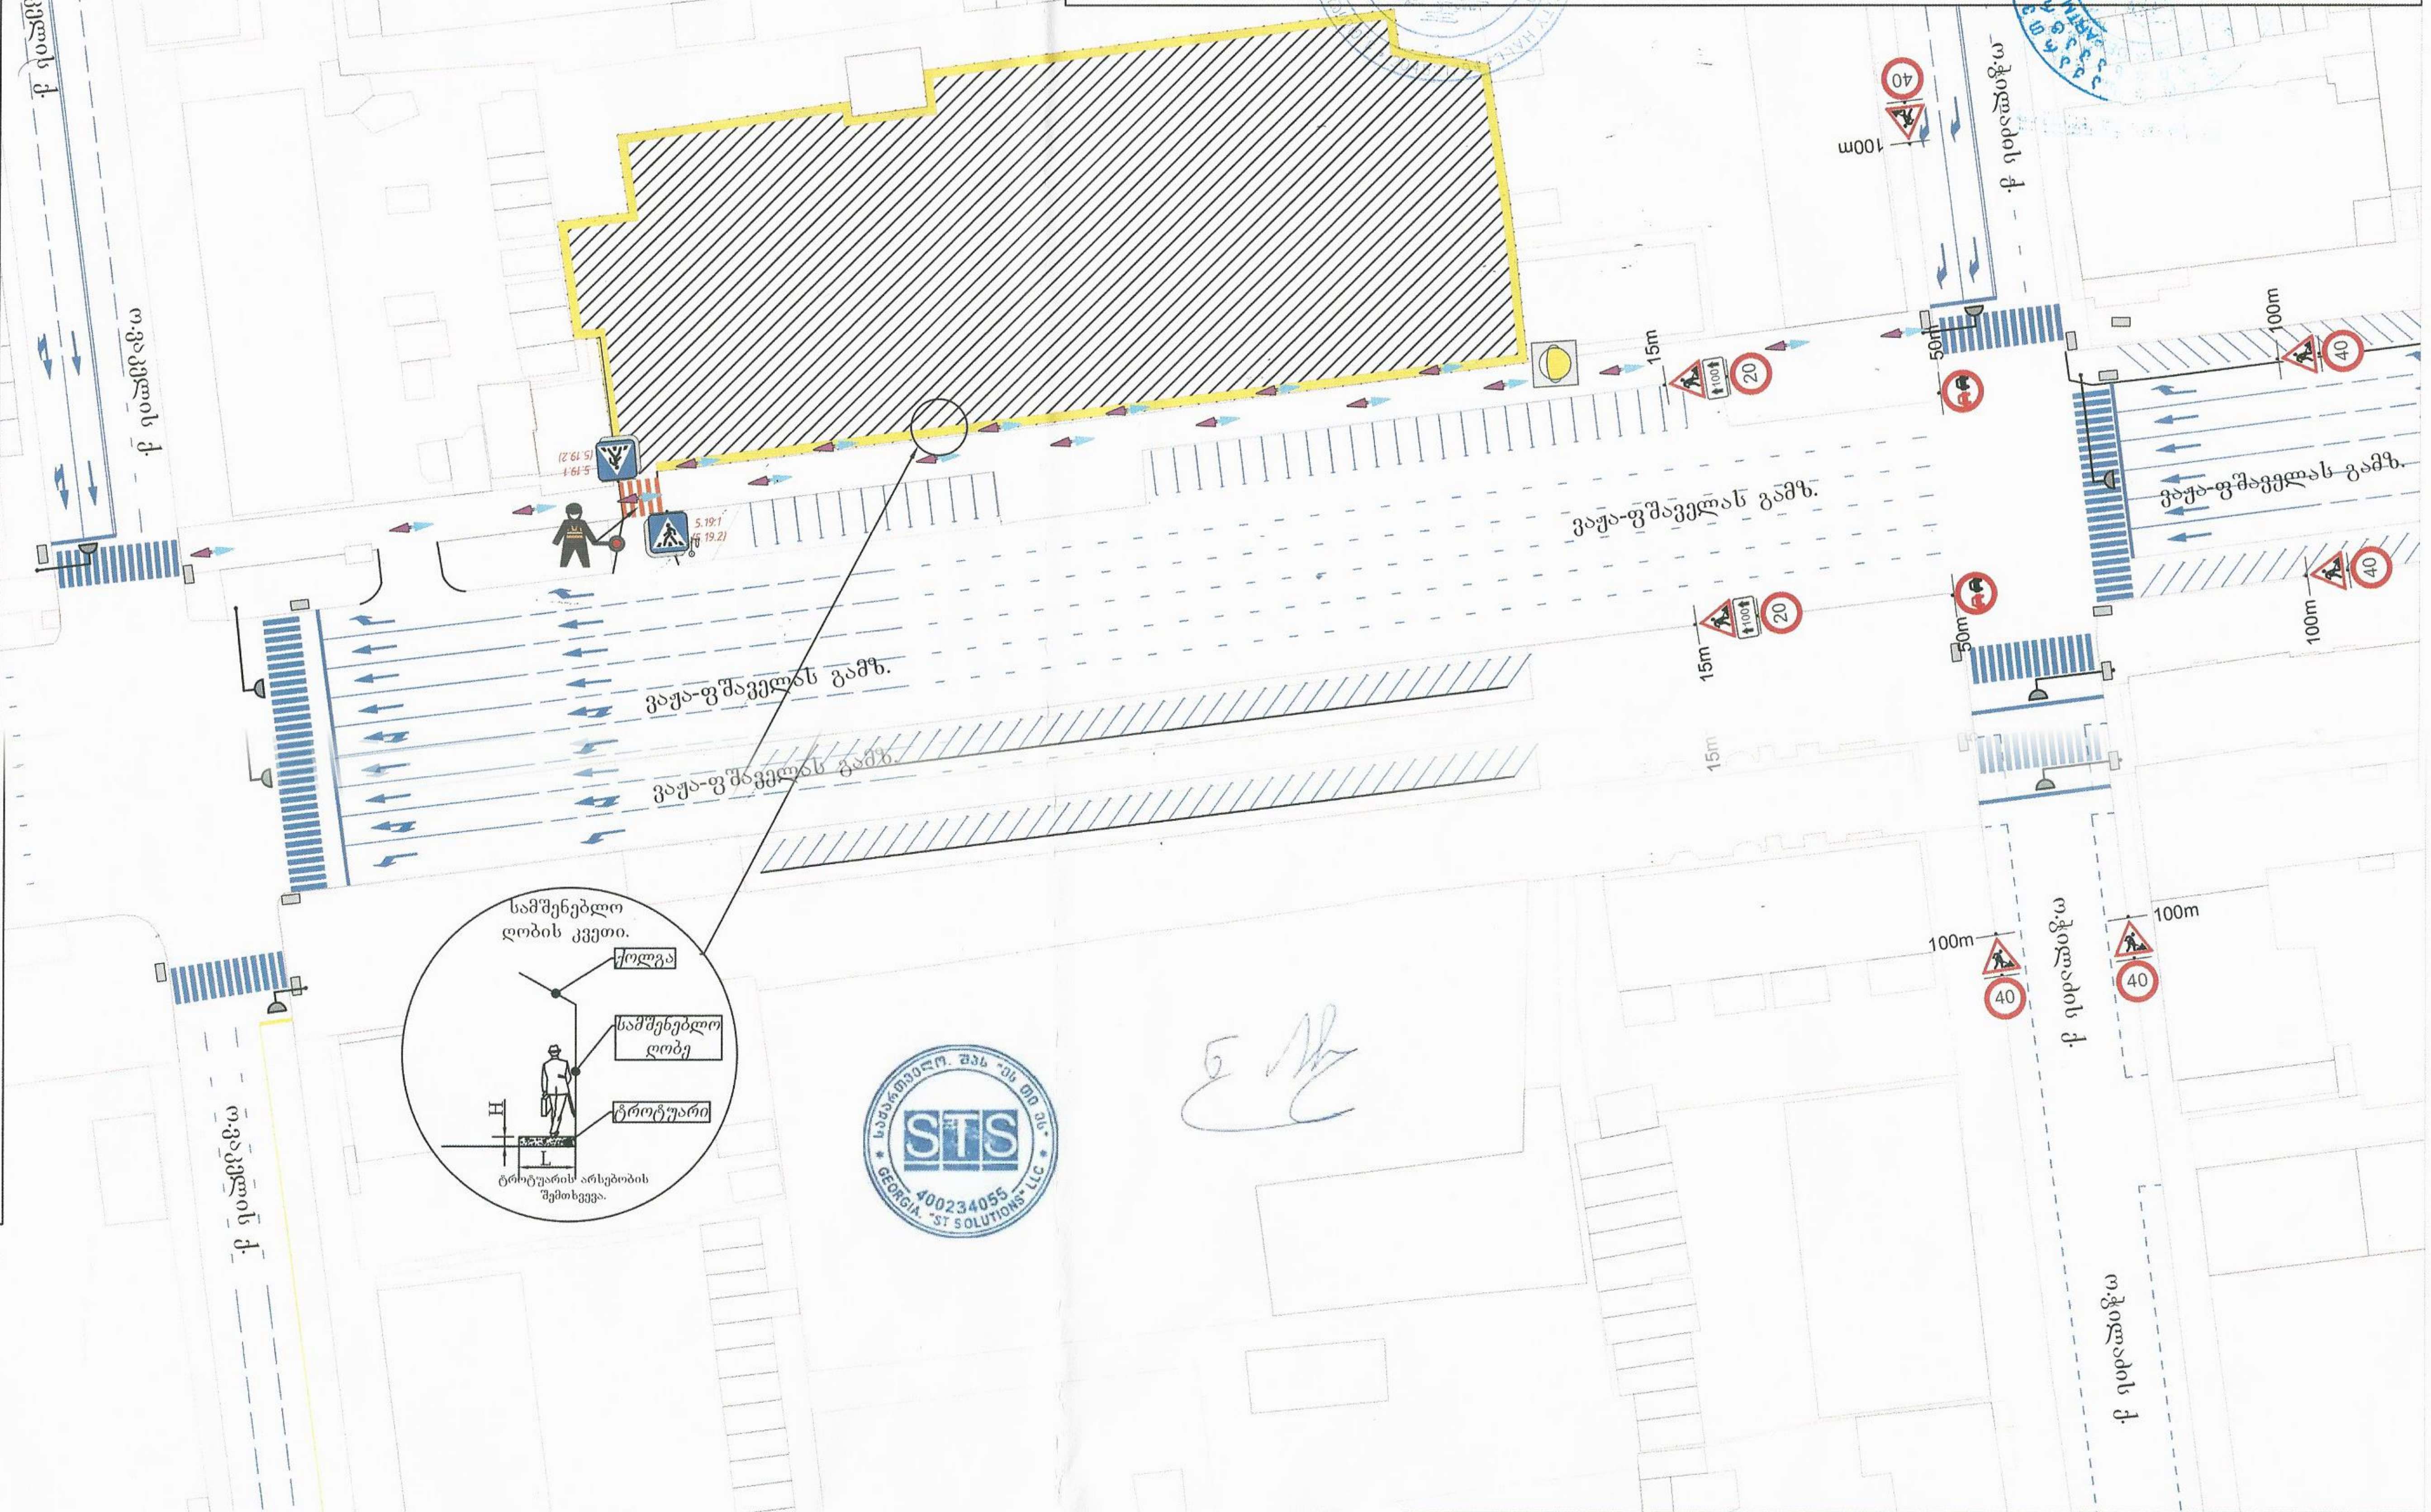

ქ. თბილისი ვაჟა-ფშაველას გამზ.-ის (ს.კ 01.10.14.008.003; AR1720812) მიმდებარედ მშენებლობის პერიოდში საგზაო მოძრაობის ორგანიზების დროებითი სქემა.			STS SMART TRANSPORTATION SOLUTIONS ტელ: 577 155575	
შემსრულებელი	შ.პ.ს "STS"	ნახაზის დასახელება	თარიღი	2020 წელი

„შეთანხმებულია“

ქ. თბილისის მუნიციპალიტეტის
მერიის ტრანსპორტის სააქალაქო
სამსახურის უფროსი
ვ. წილოსანი

თარიღი 3/02/20

„შეთანხმებულია“

ქ. თბილისის საპატრულო პოლიციის
მთავარი სამმართველოს უფროსის მოადგილე
ლ. ჯოხაძე

თარიღი

საგზაო მოძრაობის ორგანიზაციის ტექნიკური საშუალებები

- 1.26 -7ც
- 3.20 - 2ც
- 3.24 - 2ც
- 3.24 -5ც
- 5.19.1 - 2ც
- 5.19.2 - 2ც
- 8.2.1 - 2ც
- შუქ. ტ7-1ც
- მედროშე 1 ადამიანი
- ქვეითთა მოძრაობა მედროშე 1 ადამიანი
- ქვეითთა მოძრაობა ღობურა

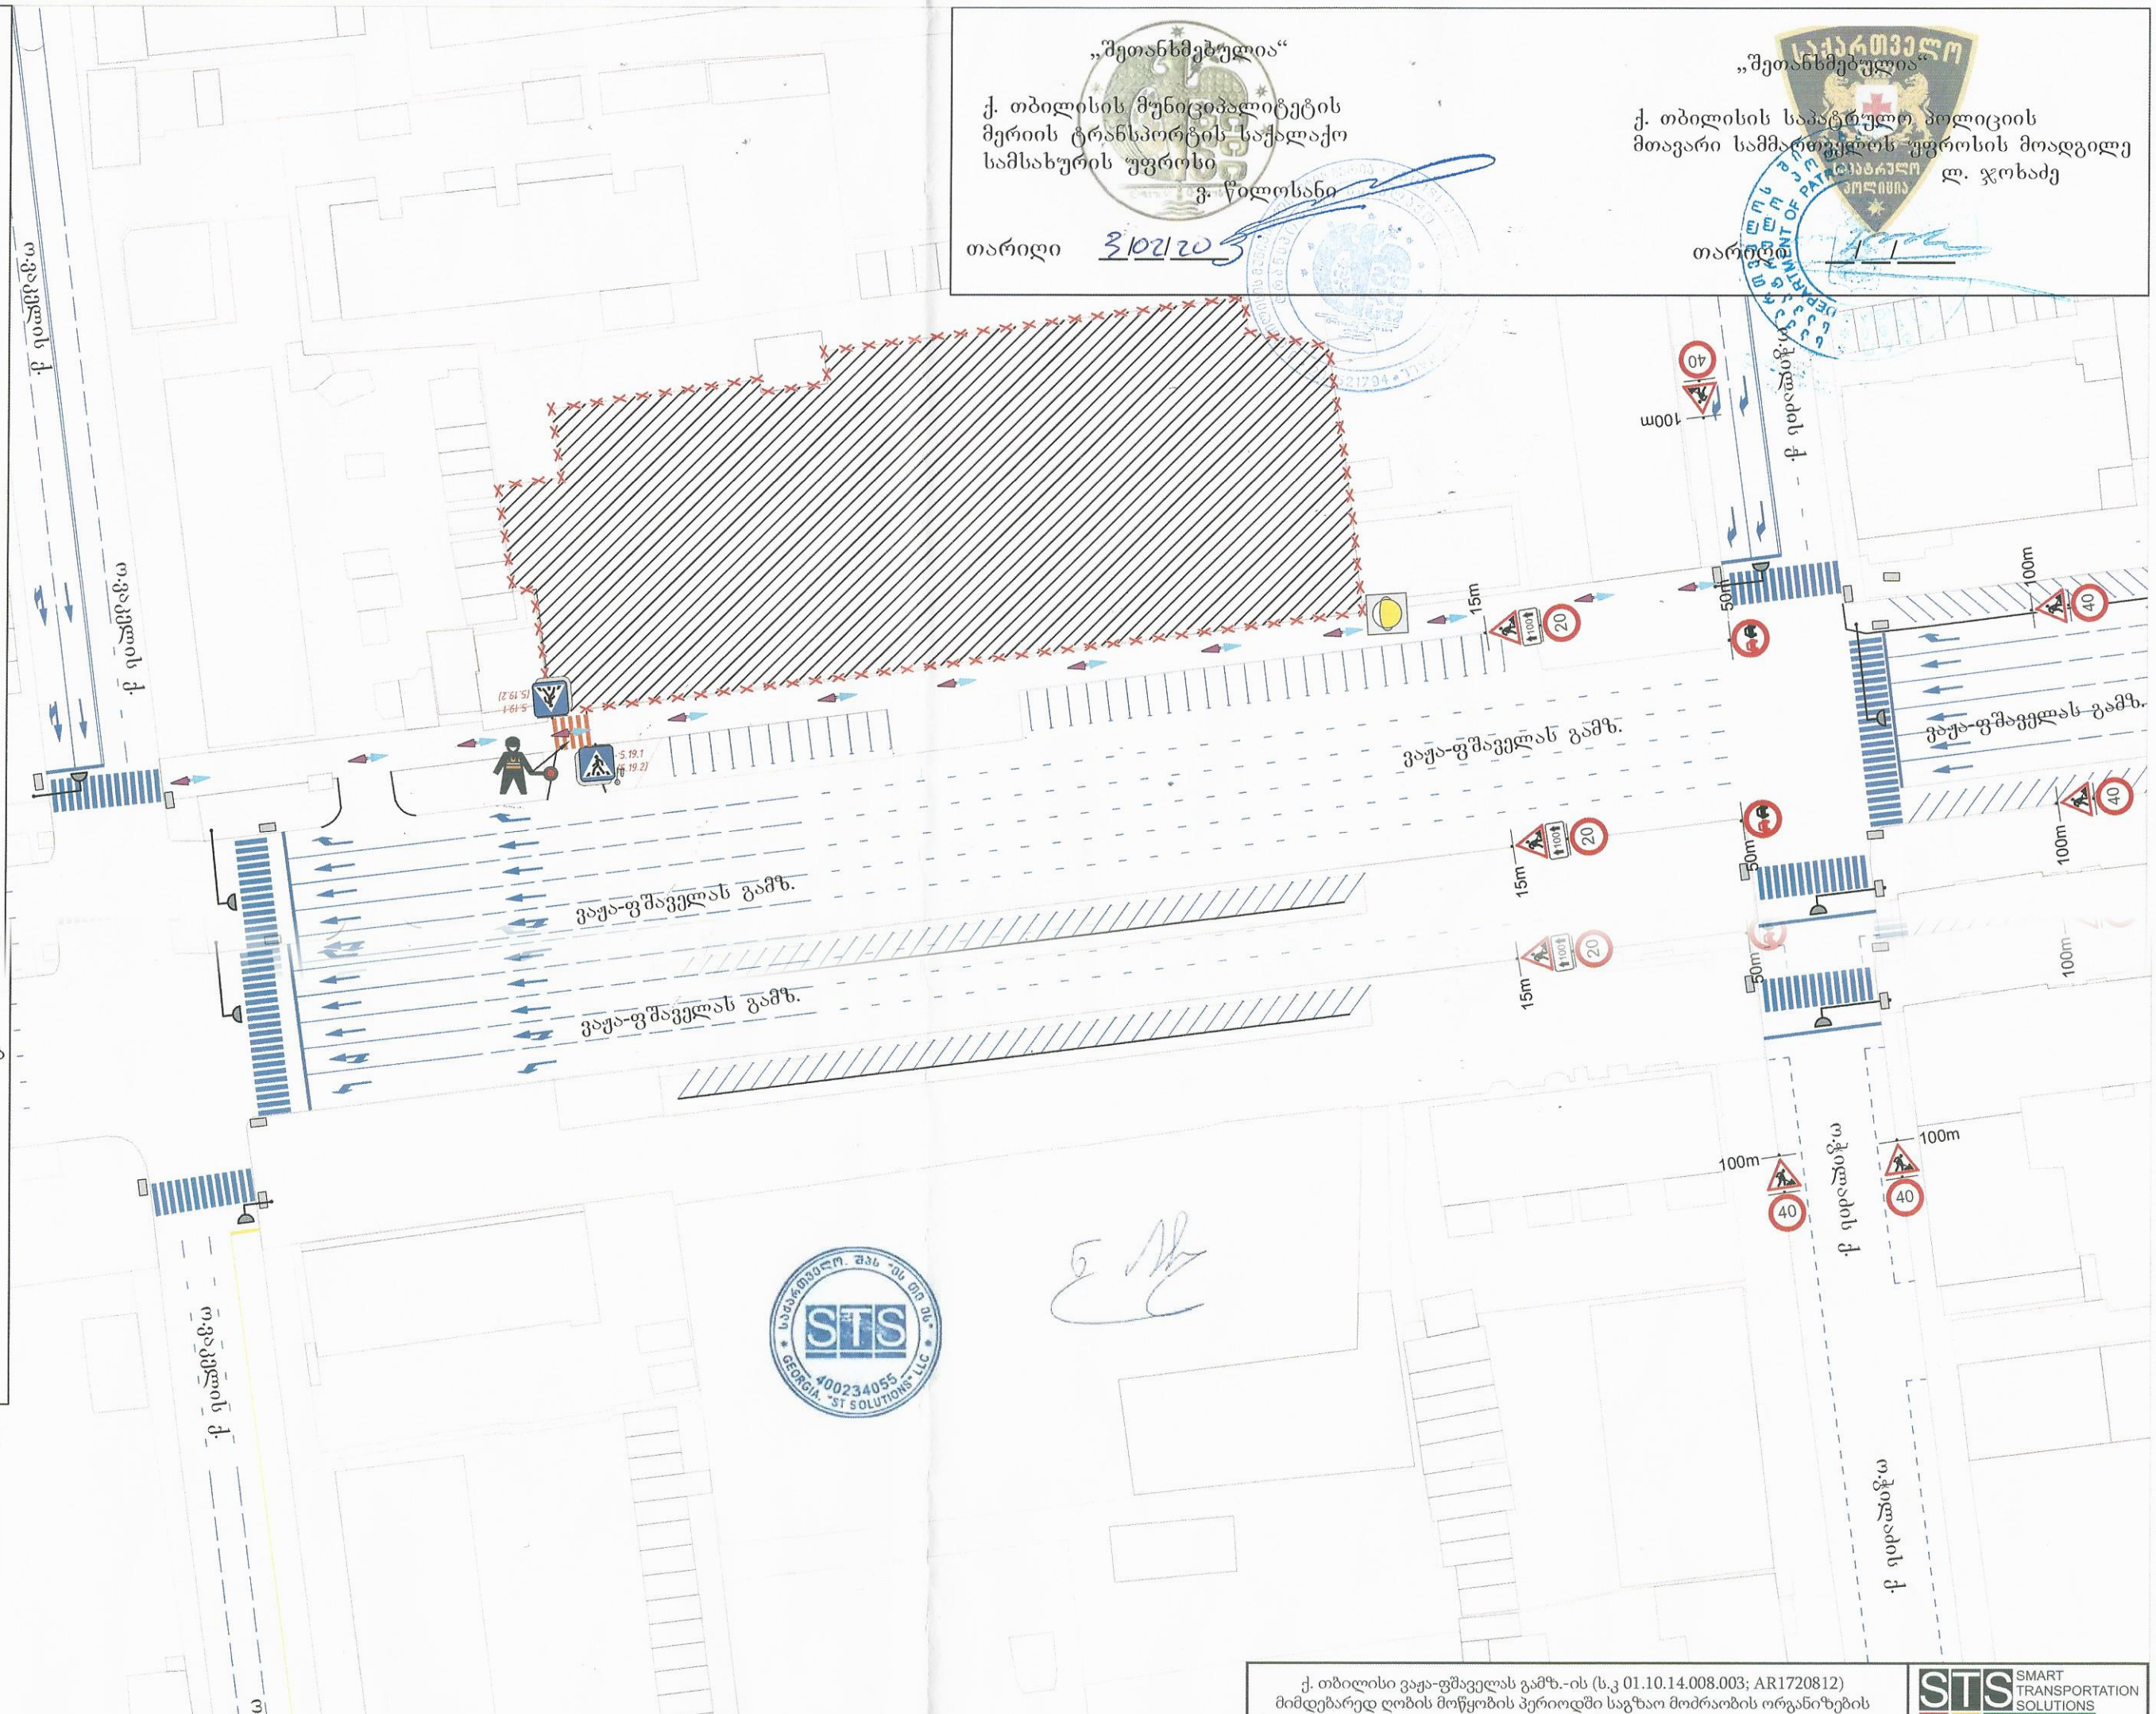

ქ. თბილისი ვაჟა-ფშაველას გამზ.-ის (ს.კ 01.10.14.008.003; AR1720812) მიმდებარედ ღობის მოწყობის პერიოდში საგზაო მოძრაობის ორგანიზების დროებითი სქემა.

STS SMART TRANSPORTATION SOLUTIONS

ტელ: 577 155575

ქ. თბილისის მუნიციპალიტეტის
მერიის ტრანსპორტის საქალაქო
სამსახურის უფროსი
გ. წილოსანი

თარიღი

ქ. თბილისის საპატრულო პოლიციის
მთავარი სამმართველოს უფროსის მოადგილე
ლ. ჯოხაძე

თარიღი

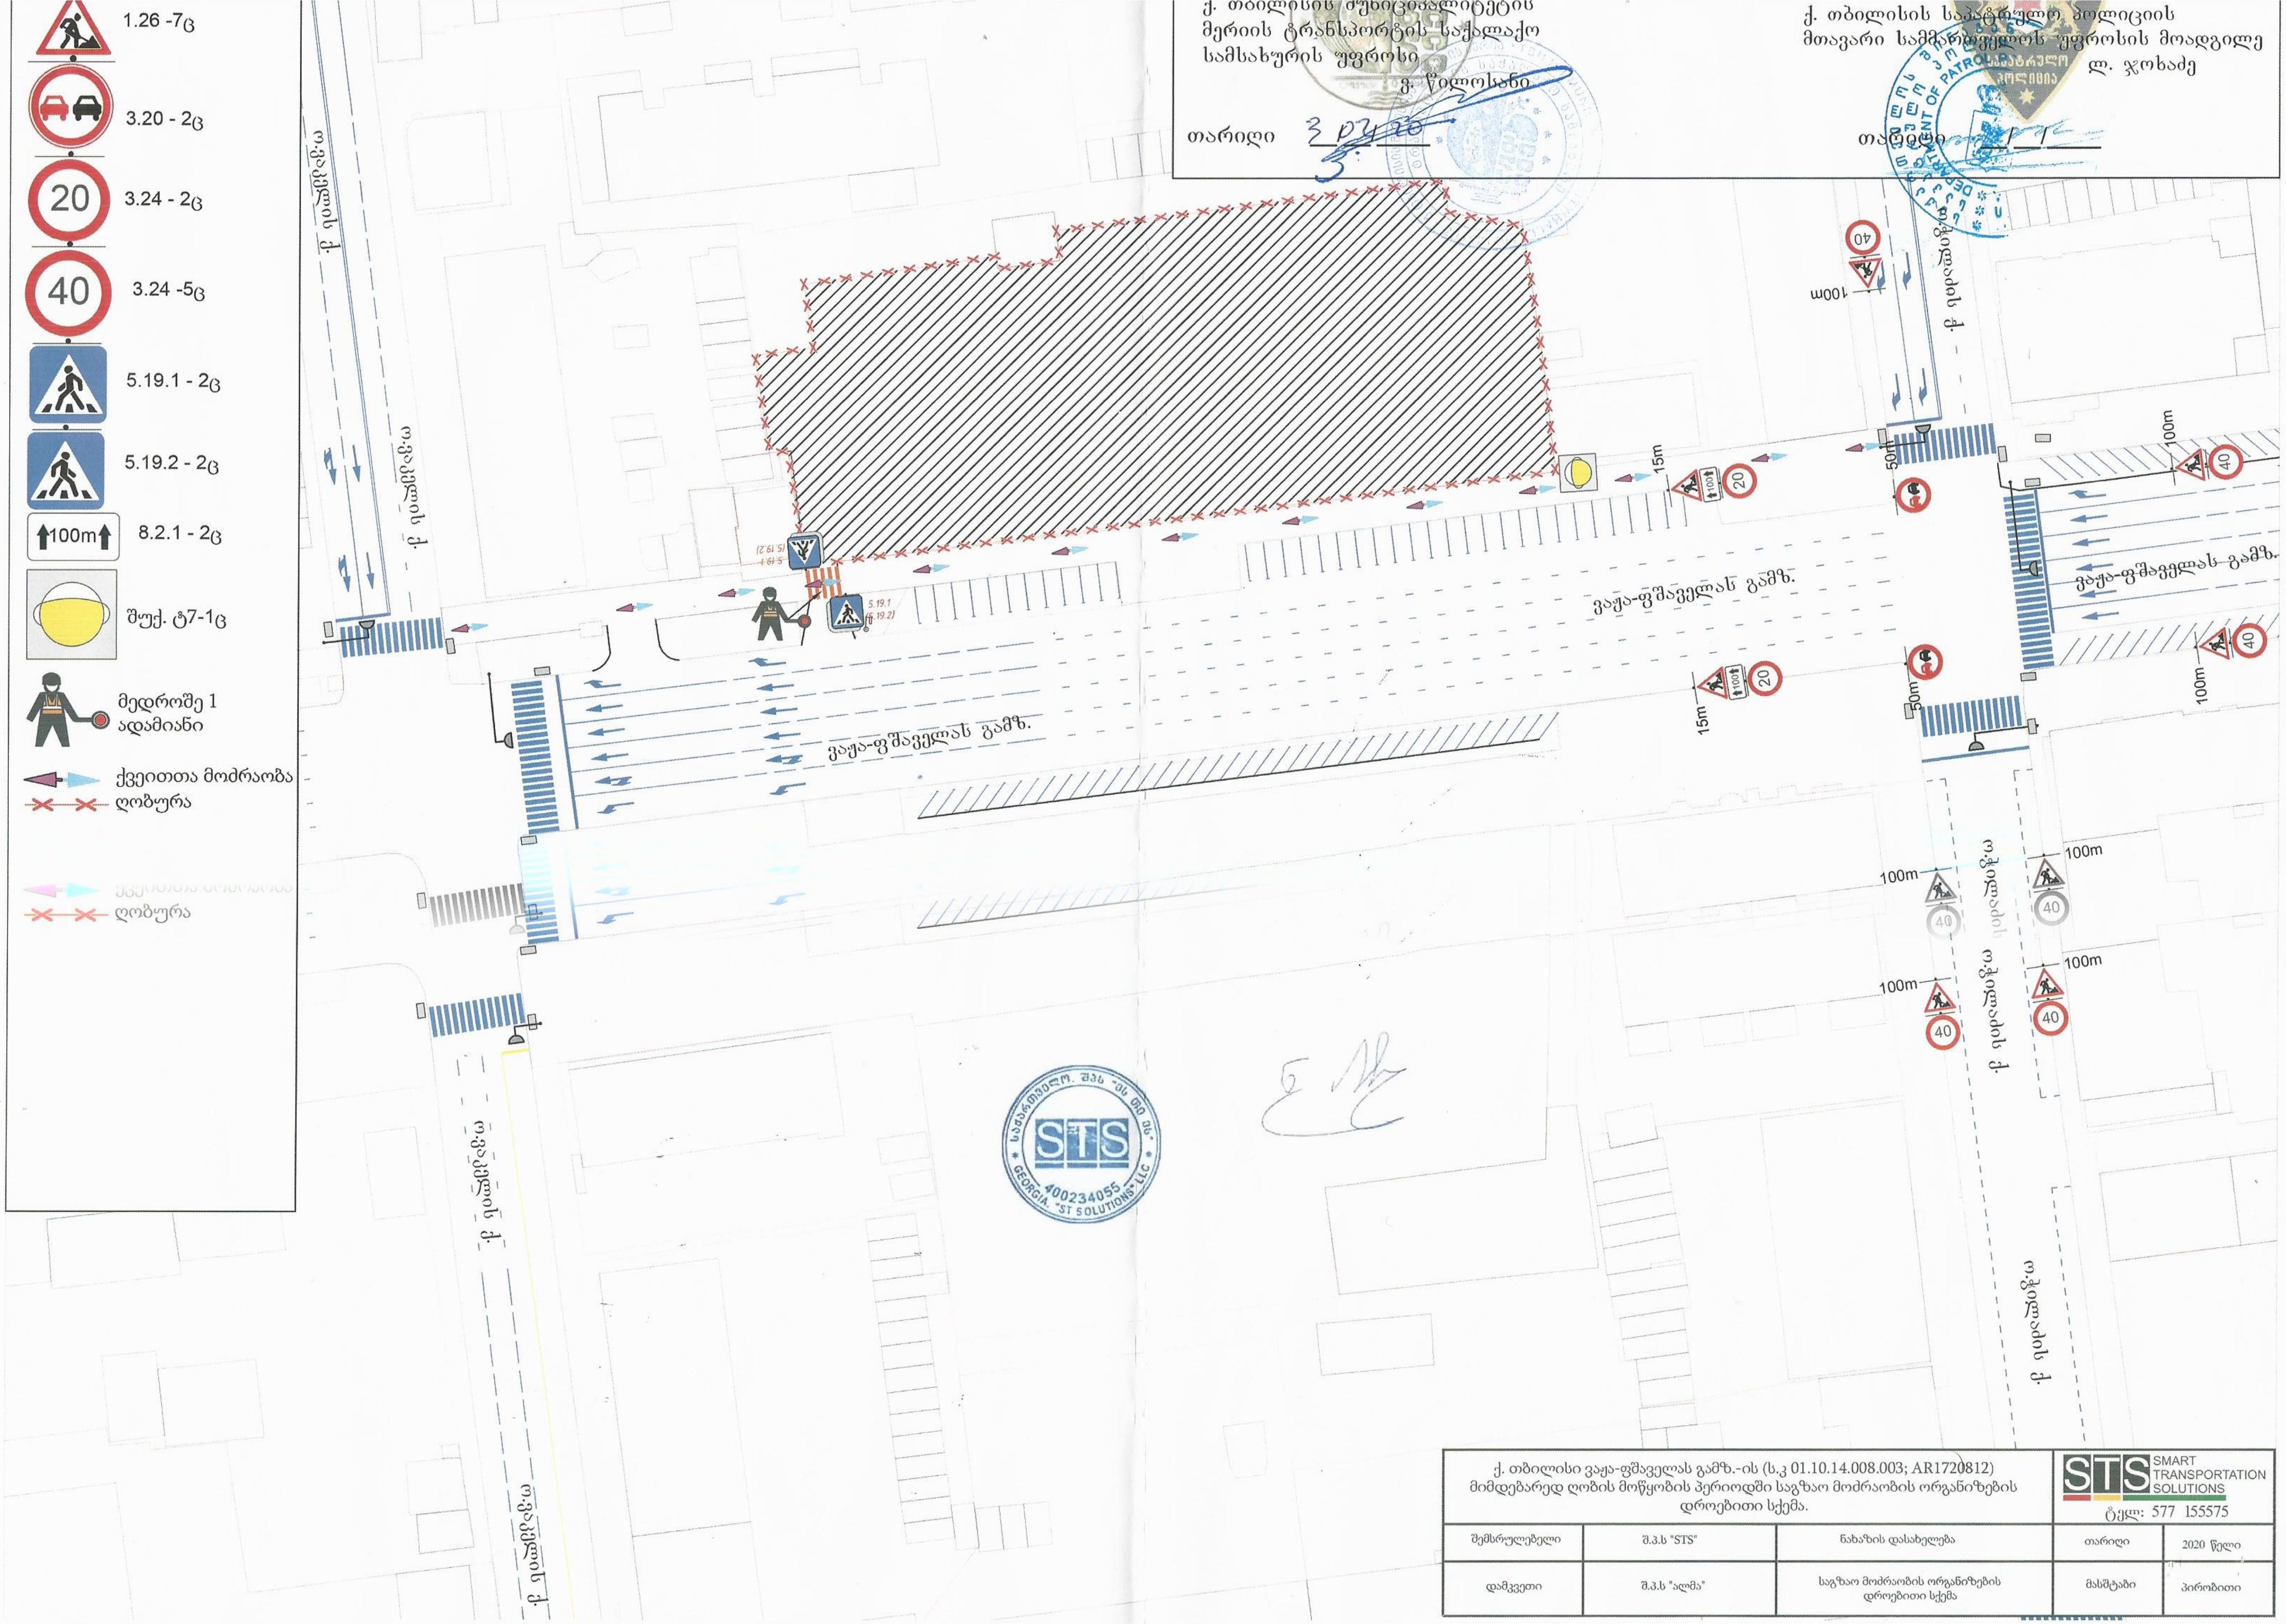

ქ. თბილისი ვაჟა-ფშაველას გამზ.-ის (ს.კ 01.10.14.008.003; AR1720812) მიმდებარედ ღობის მოწყობის პერიოდში საგზაო მოძრაობის ორგანიზების დროებითი სქემა.			STS SMART TRANSPORTATION SOLUTIONS ტელ: 577 155575	
შემსრულებელი	შ.პ.ს "STS"	ნახაზის დასახელება	თარიღი	2020 წელი
დამკვეთი	შ.პ.ს "ალმა"	საგზაო მოძრაობის ორგანიზების დროებითი სქემა	მასშტაბი	პირობითი