


ა-ლ ფასადი

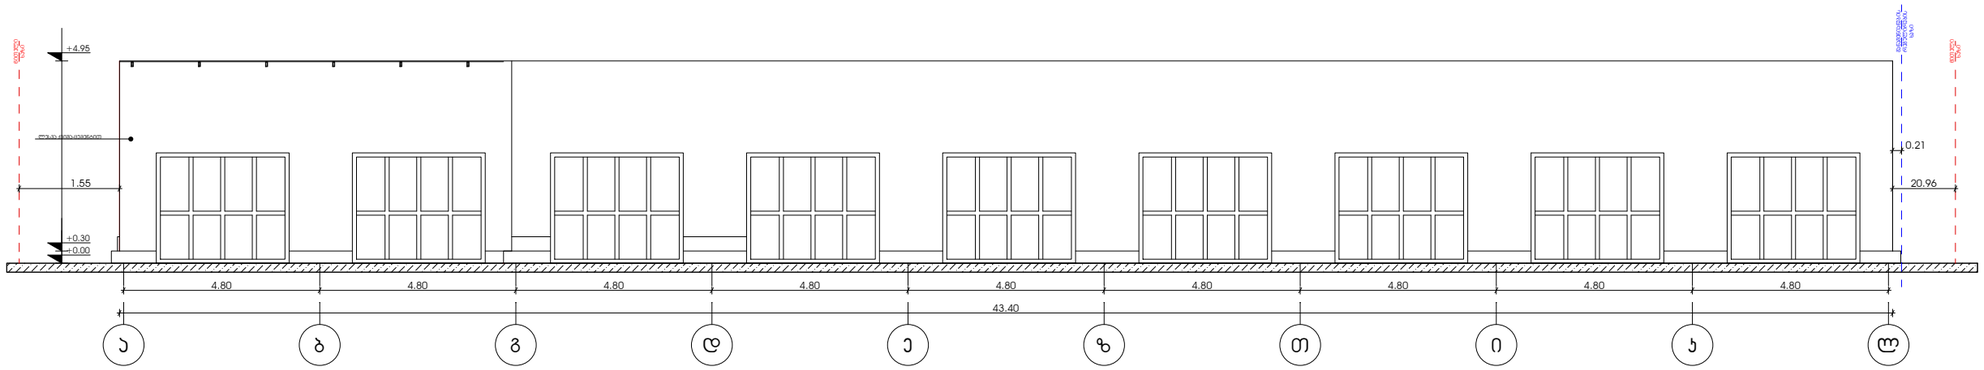


ლ-ა ფასადი

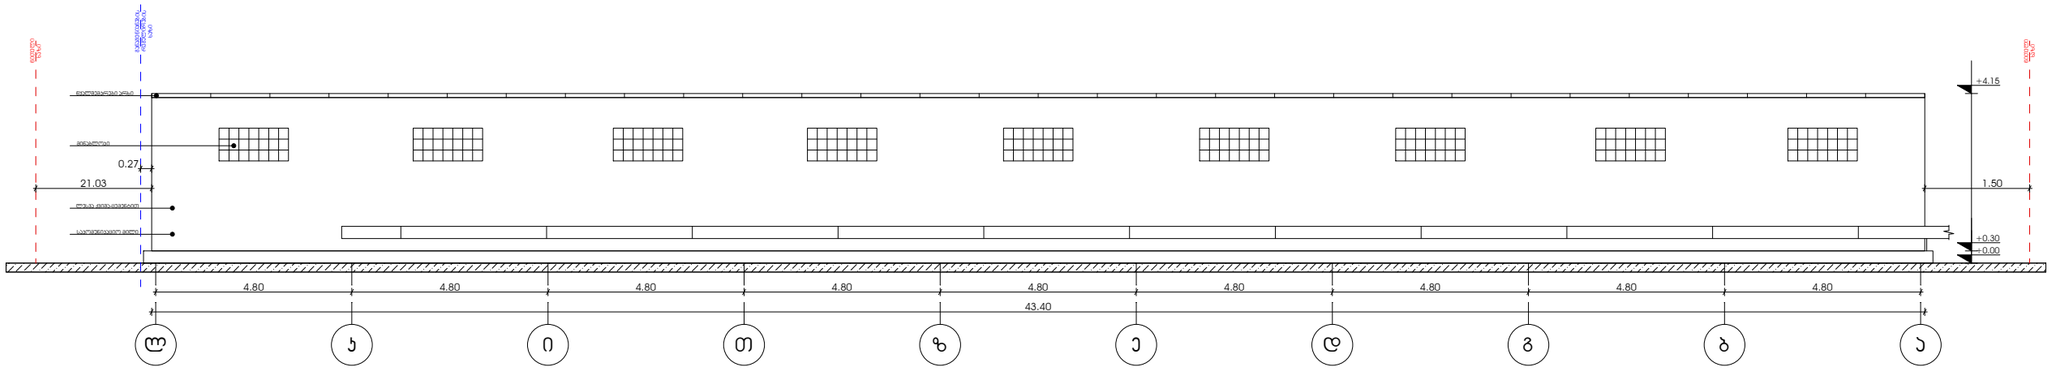

1-3 ფასადი

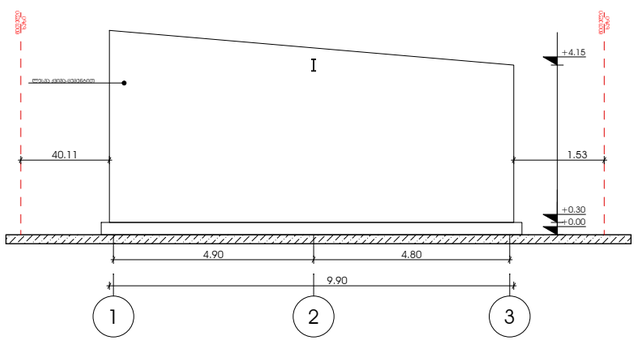


3-1 ფასადი

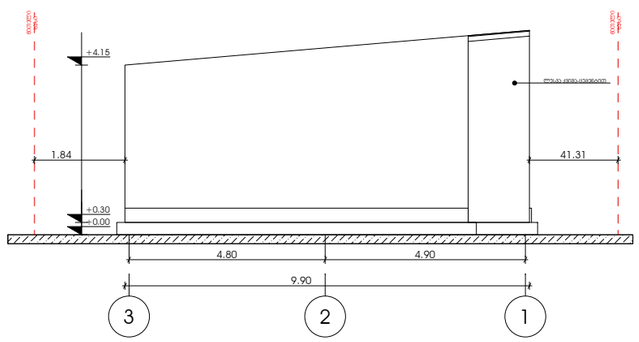


	"ა" ბლოკი ფასადი		ქ. თბილისი, სოფელი დიღომი, დიდი დიღომი შ.პ.ს. "საავტომობილო გზების რეაბილიტაციისა და მოვლა-შენახვის ხელშეწყობის დირექციაა"-ს კუთვნილ მიწის ნაკვეთზე (№1036/097) სასაწყობო ნაგებობის პროექტის კორექტირება	
თანამდებობა	ხელმოწერა	გვარი	არქიტექტურული ნაწილი	dakveTa #
დირექტორი		ნ.პირტახია		
პრ. მთ. არქ.		ნ.პირტახია		
ავტორი:		ნ.პირტახია		
შესრულა:		ნ.პირტახია		

სტად.	შურც.	რაოდ.


ა-ზ ფასადი

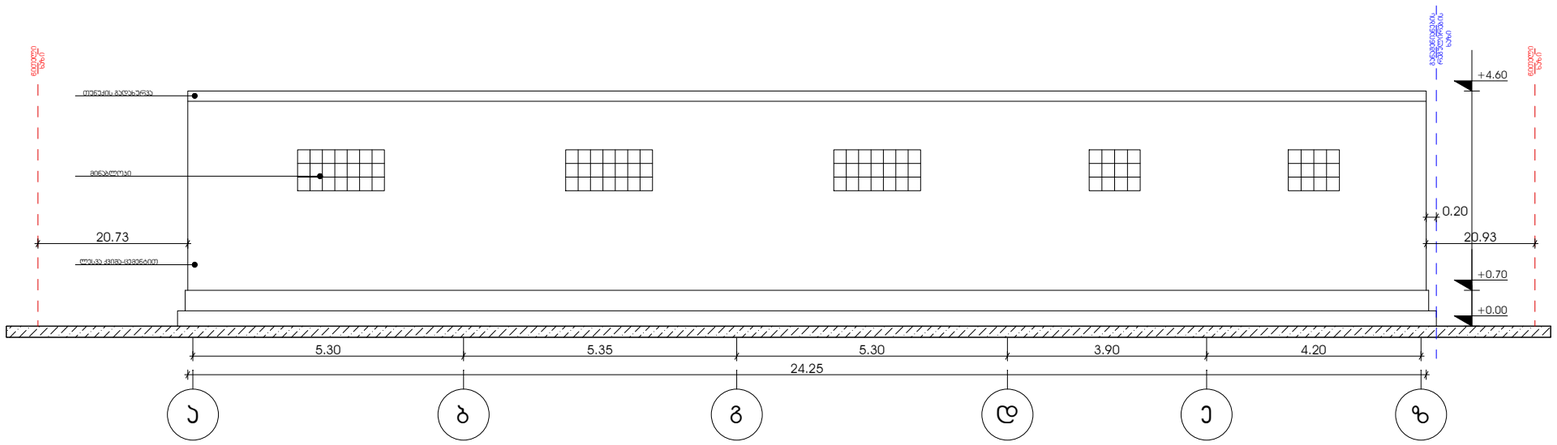


1-3 ფასადი

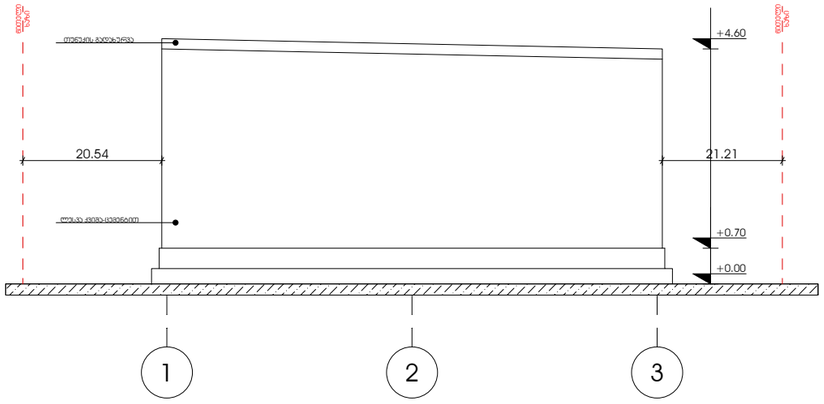

3-1 ფასადი

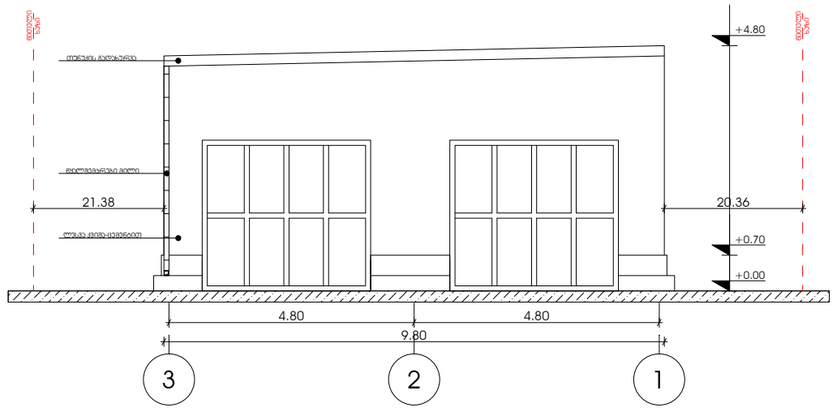


ზ-ა ფასადი

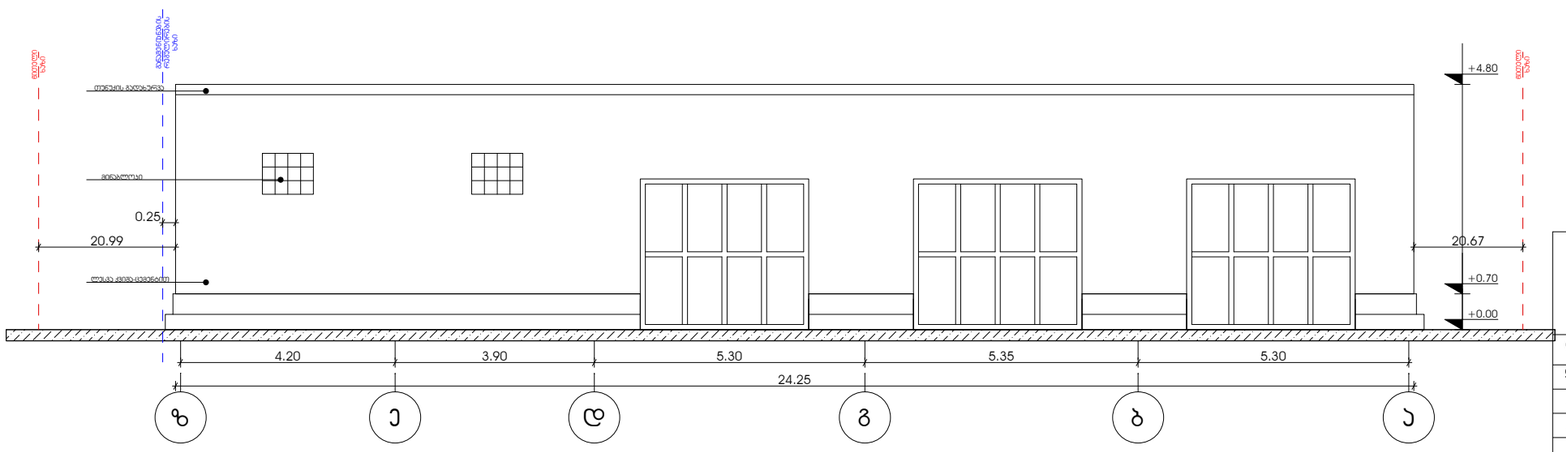


	"ბ" ბლოკი ფასადი		ქ. თბილისი, სოფელი დიღომი, დიდი დიღომი შ.პ.ს. "საავტომობილო გზების რეაბილიტაციისა და მოვლა-შენახვის ხელშეწყობის დირექცია"-ს კუთვნილ მიწის ნაკვეთზე (№1036/097) სასაწყობო ნაგებობის პროექტის კორექტირება	
თანამდებობა	ხელმოწერა	გვარი	არქიტექტურული ნაწილი	dakveTa #
დირექტორი		ნ.პირტახია		
პრ. მთ. არქ.		ნ.პირტახია		
ავტორი:		ნ.პირტახია		
შემსრულა:		ნ.პირტახია		

სტად.	შურც.	რაოდ.



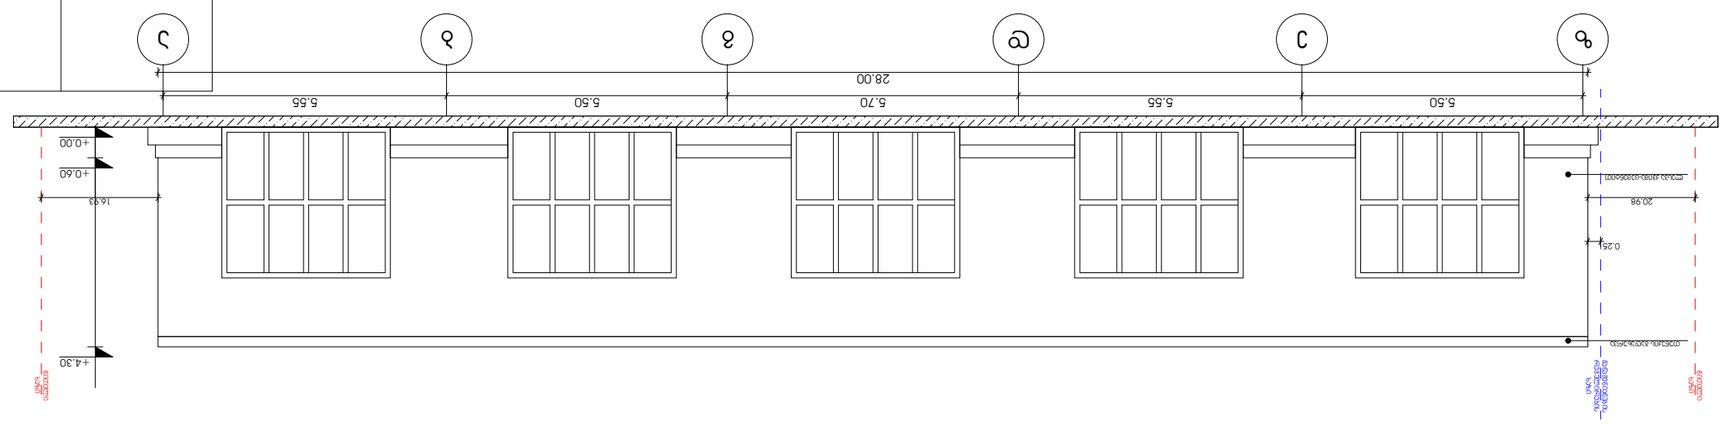



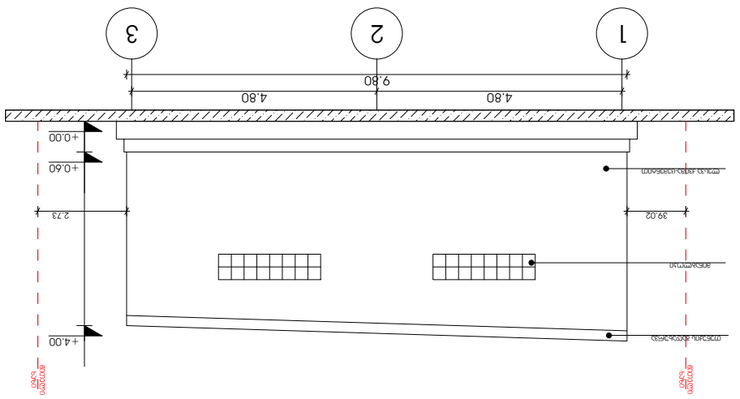


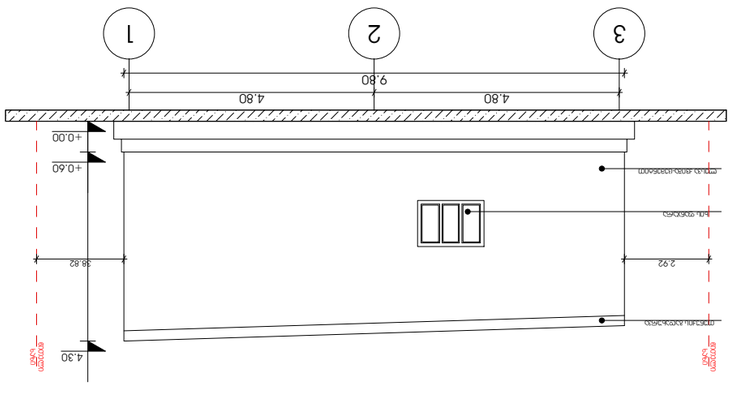


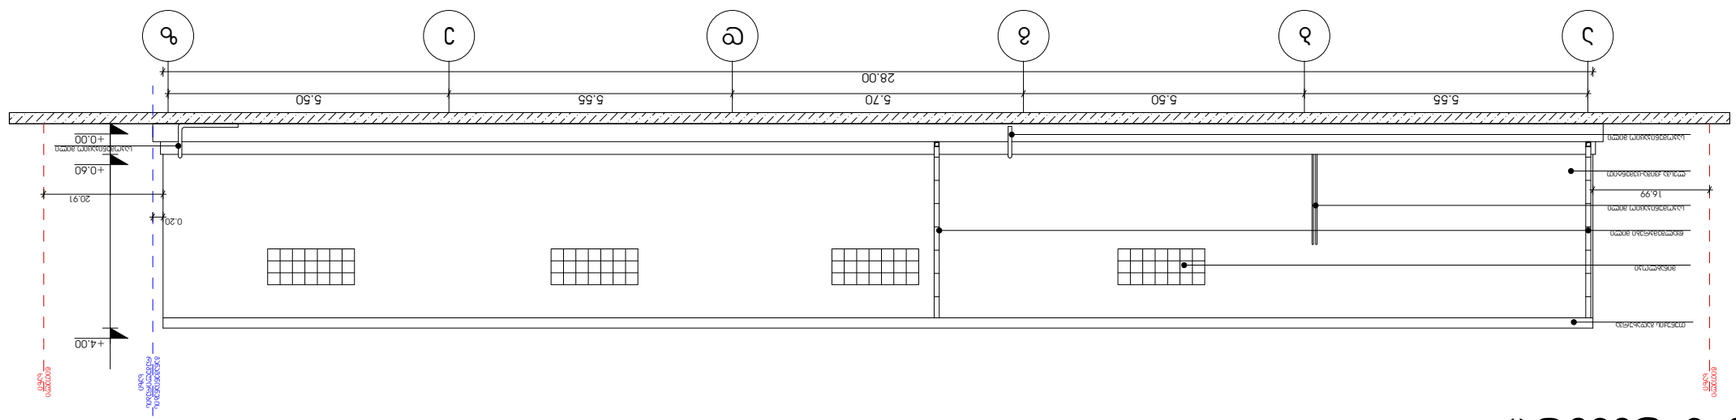

