სარდაფის გეგმა

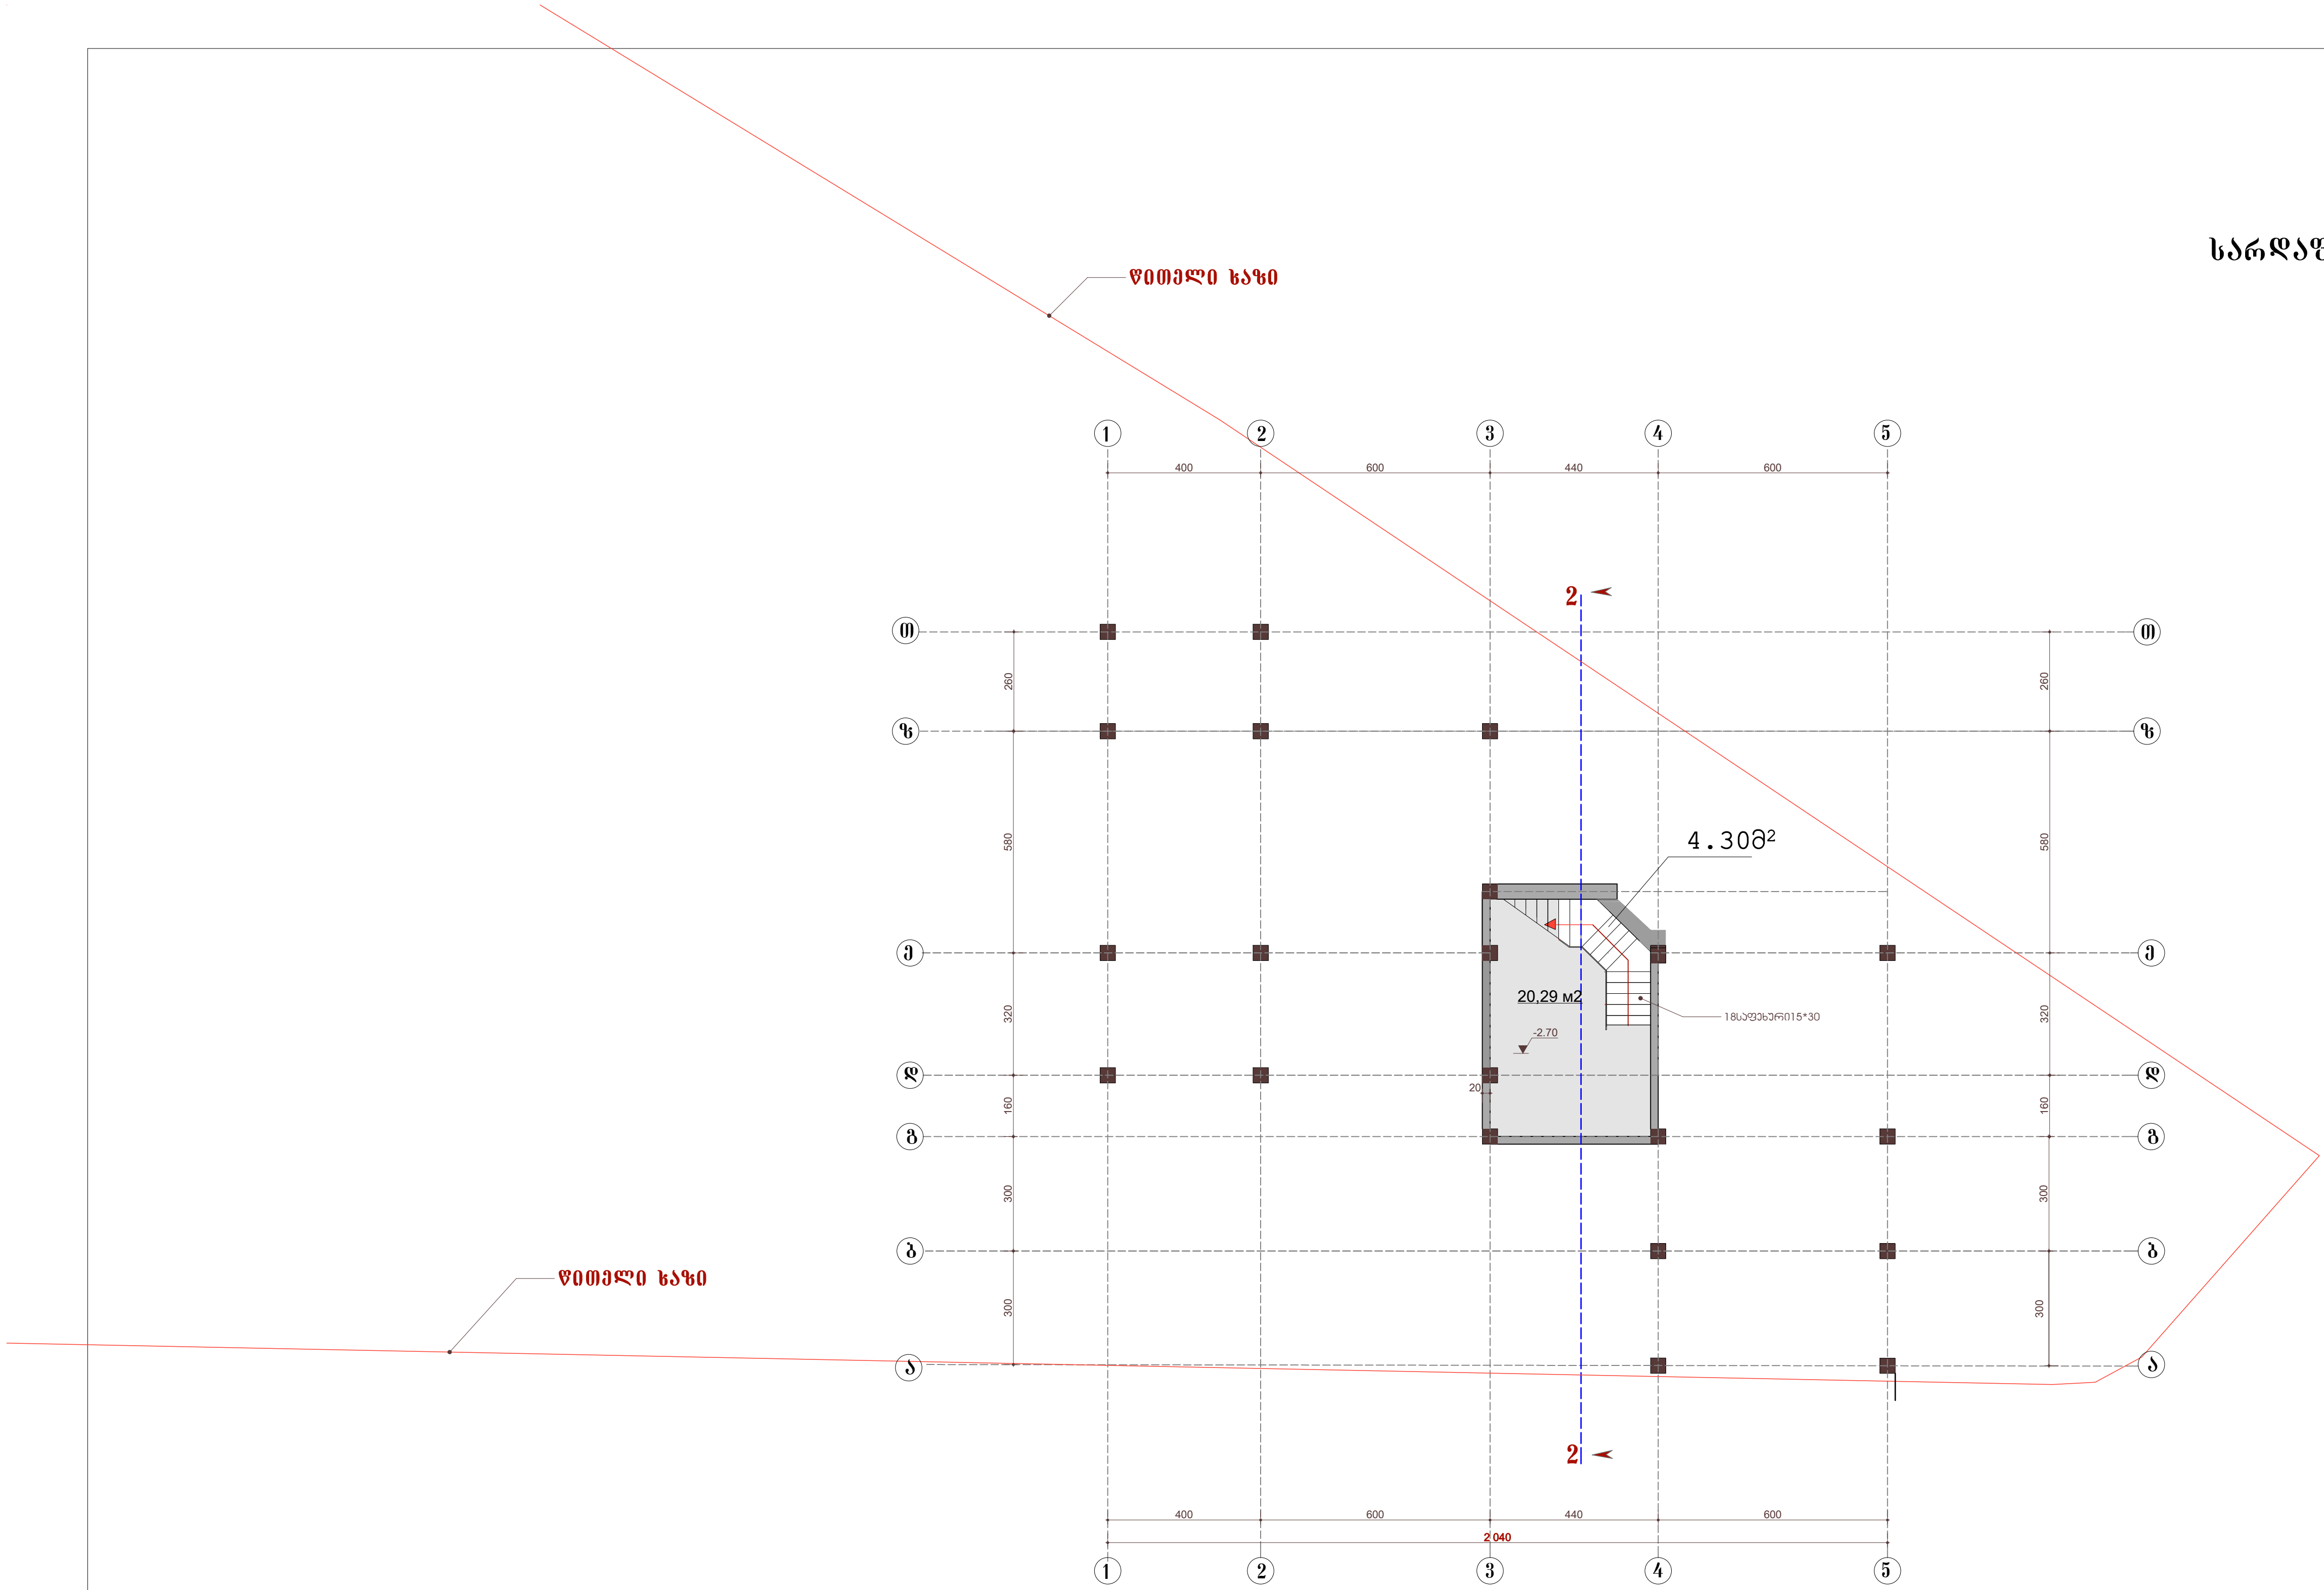

შპს„კვადრი„

ექსპლიკაცია:

სარდაფი — 19.74მ²

პირობითი აღნიშვნები:

შენიშვნები:

±0,00 447.60

ერთბინიანი საც.სახლი დიდმის ყოფილი სასწავლო-საცდელი მეურნეობის ტერიტორიაზე

კორექტირებული

სარდაფის გეგმა

დირექტორი		ა.ხეჩუაშვილი
პრ.მთ.არქიტექტორი		ა.ხეჩუაშვილი

არქიტექტურული ნაწილი — ა-2

დაკვეთა	სტადია	მასშტაბი	რაბა	თარიღი
01-2017	პრ.	100	14	20.10.19

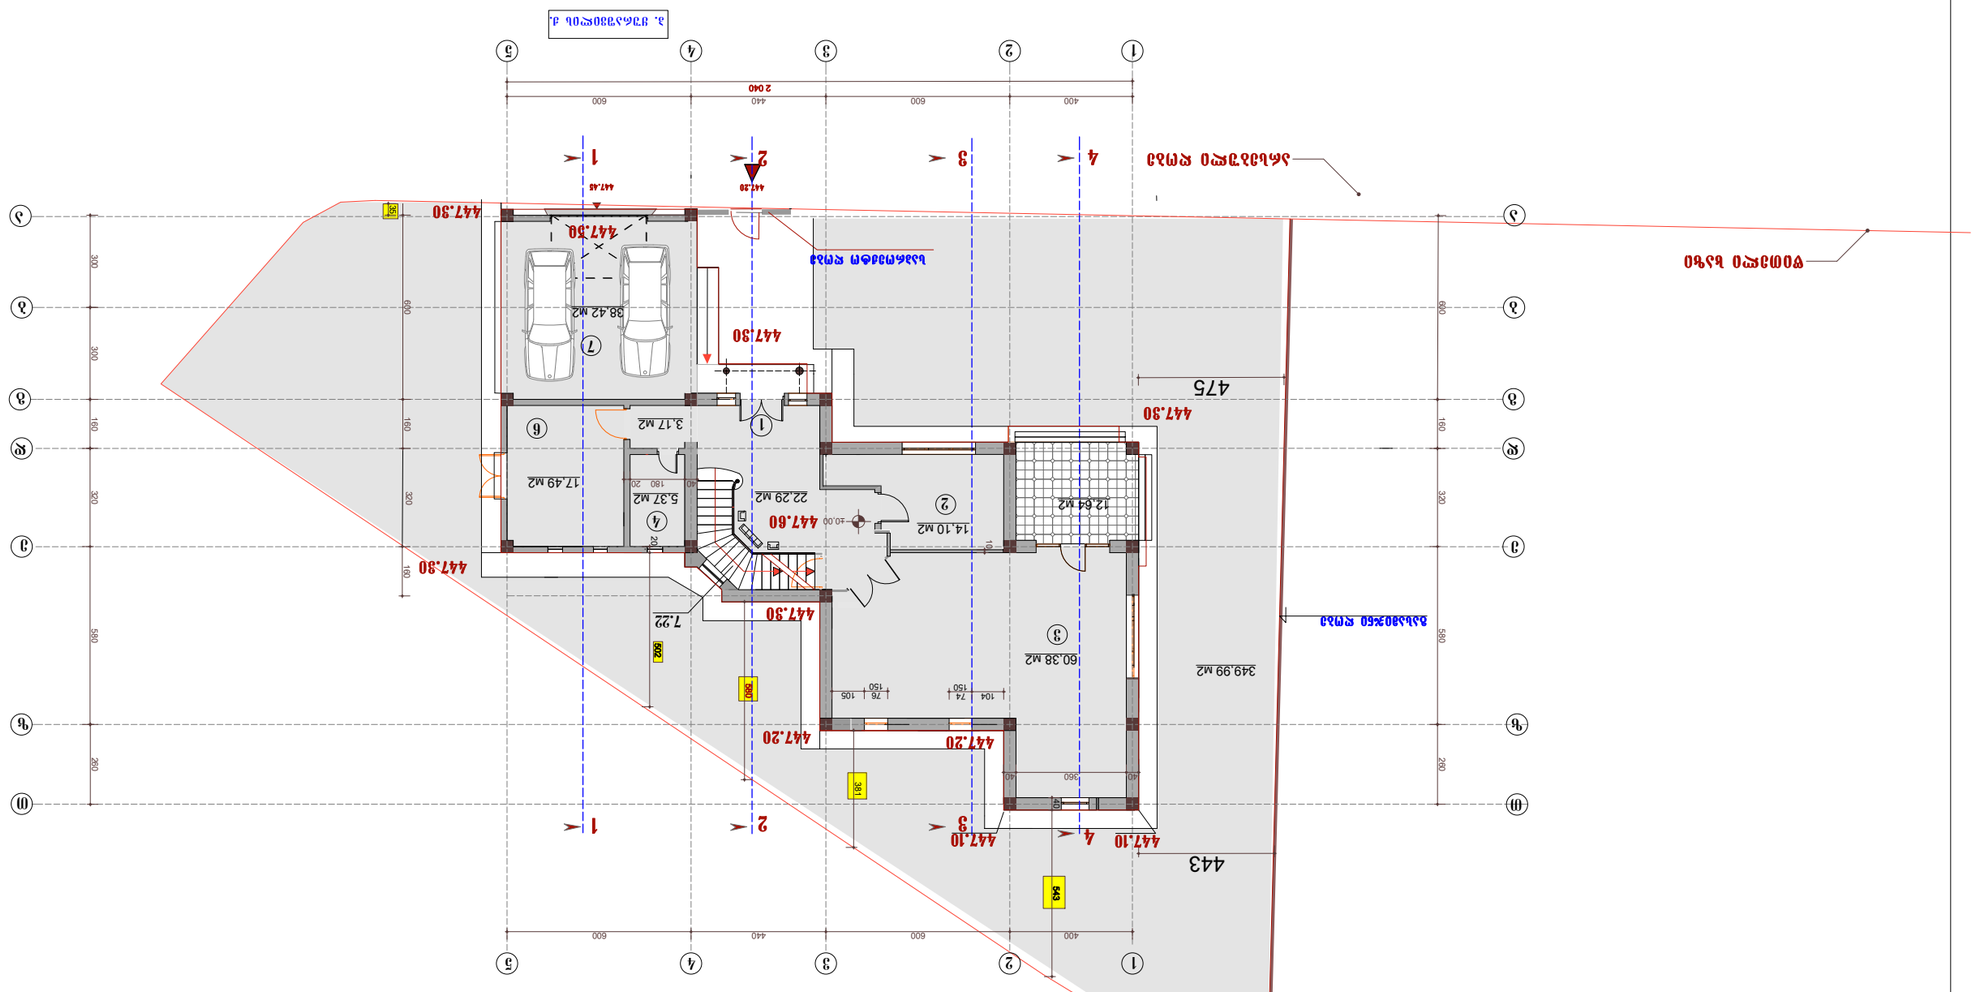
1 სართულის გეგმა
1. ცემენტბეტონის ჭერი
2 ცემენტბეტონის იატაკი
3. სველი წერტილების ფილები
4. ა/ც
ნაგებობის ნომერი
7 ავტოსადგომი
ნაგებობის დასახელება და ლიტერა
ნაგებობის ტიპი
ტექნიკურ-ეკონომიკური მაჩვენებლები
ტერიტორიის გეგმა
ა/ნ
ფასადის ნომერი
ნაგებობის ნომერი და ლიტერა

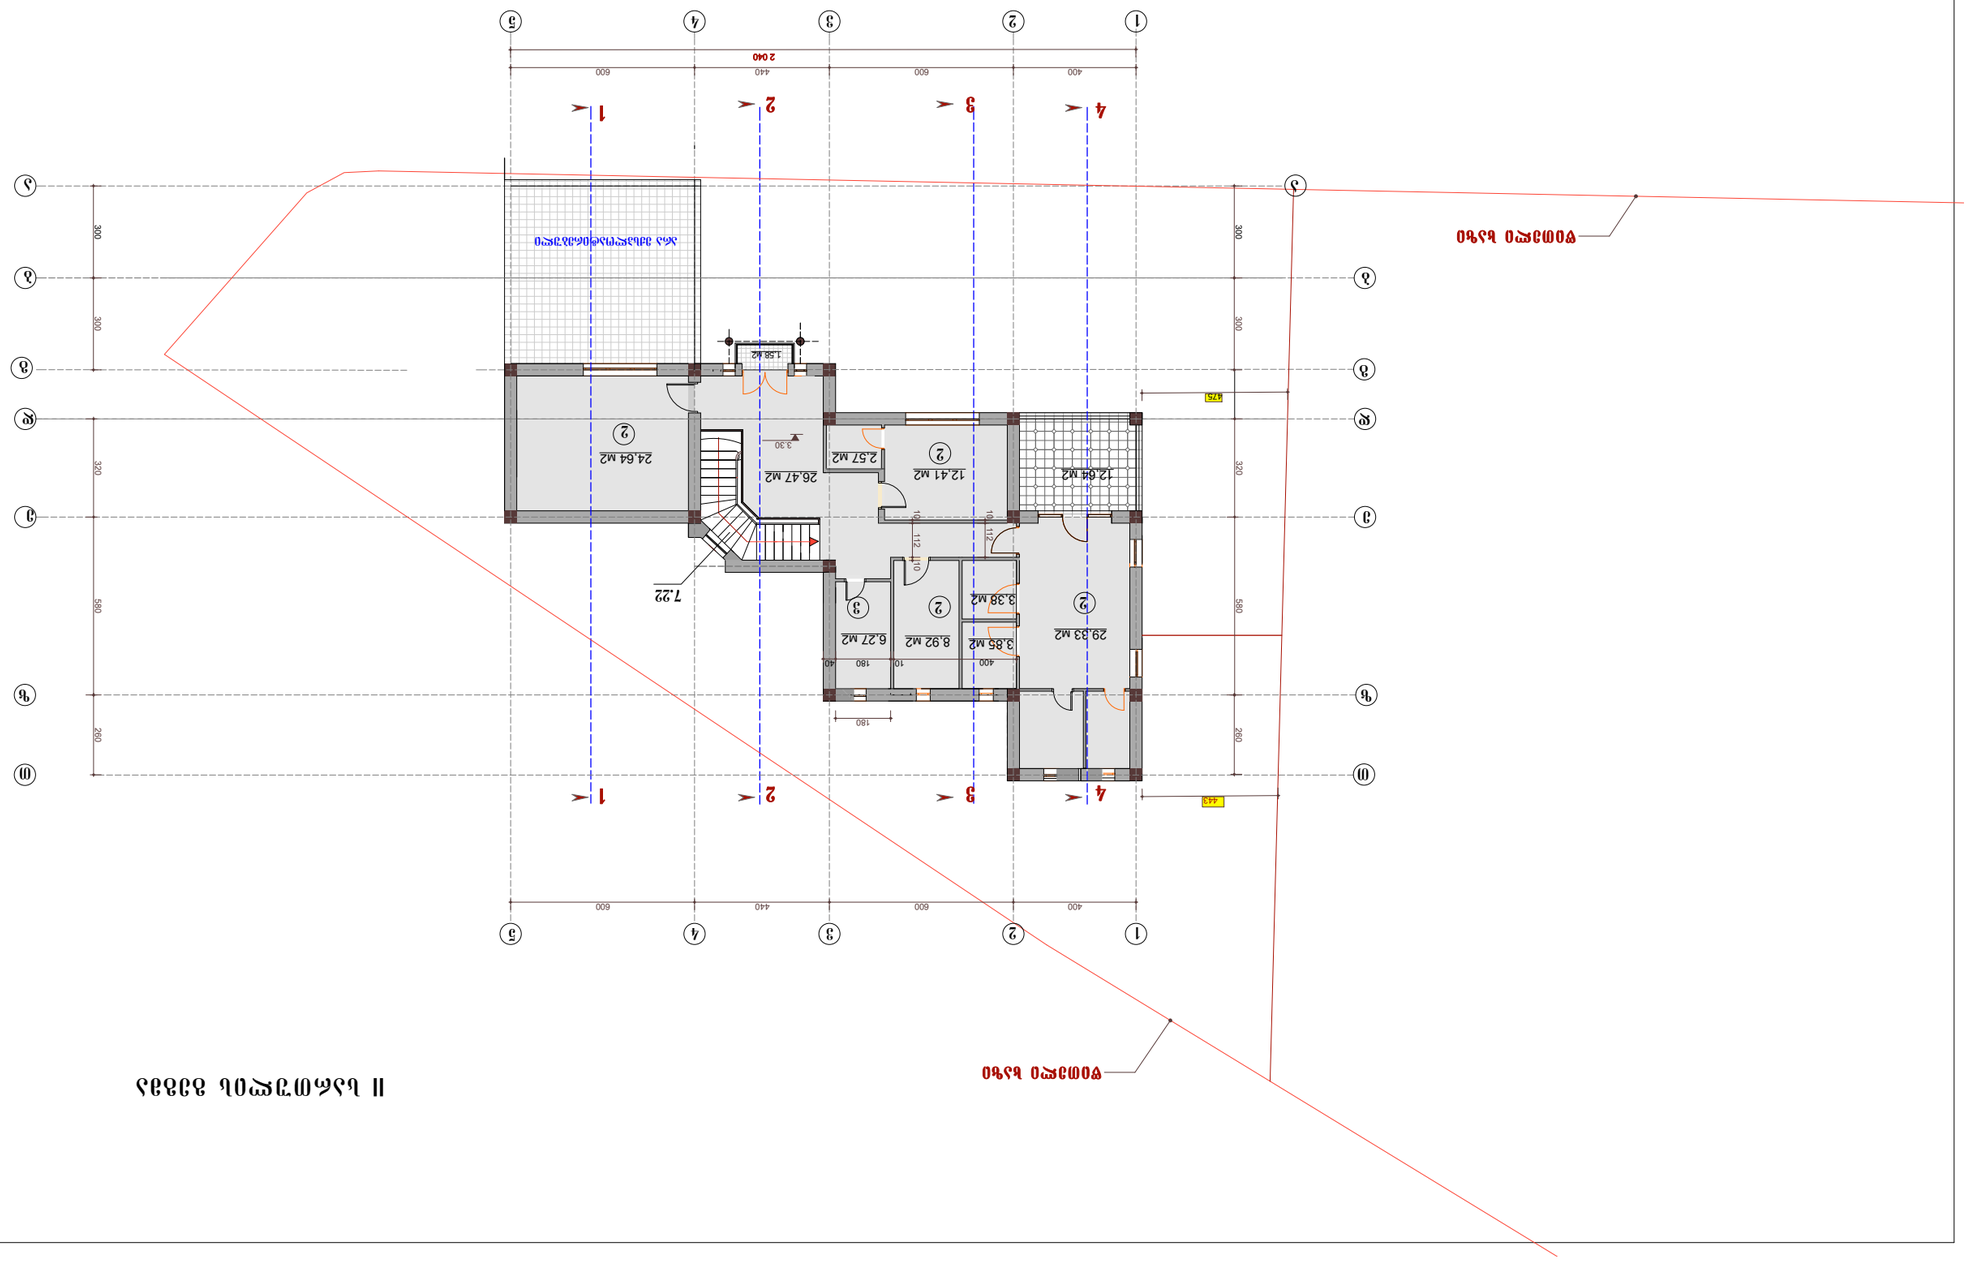


















447.60

-0.00

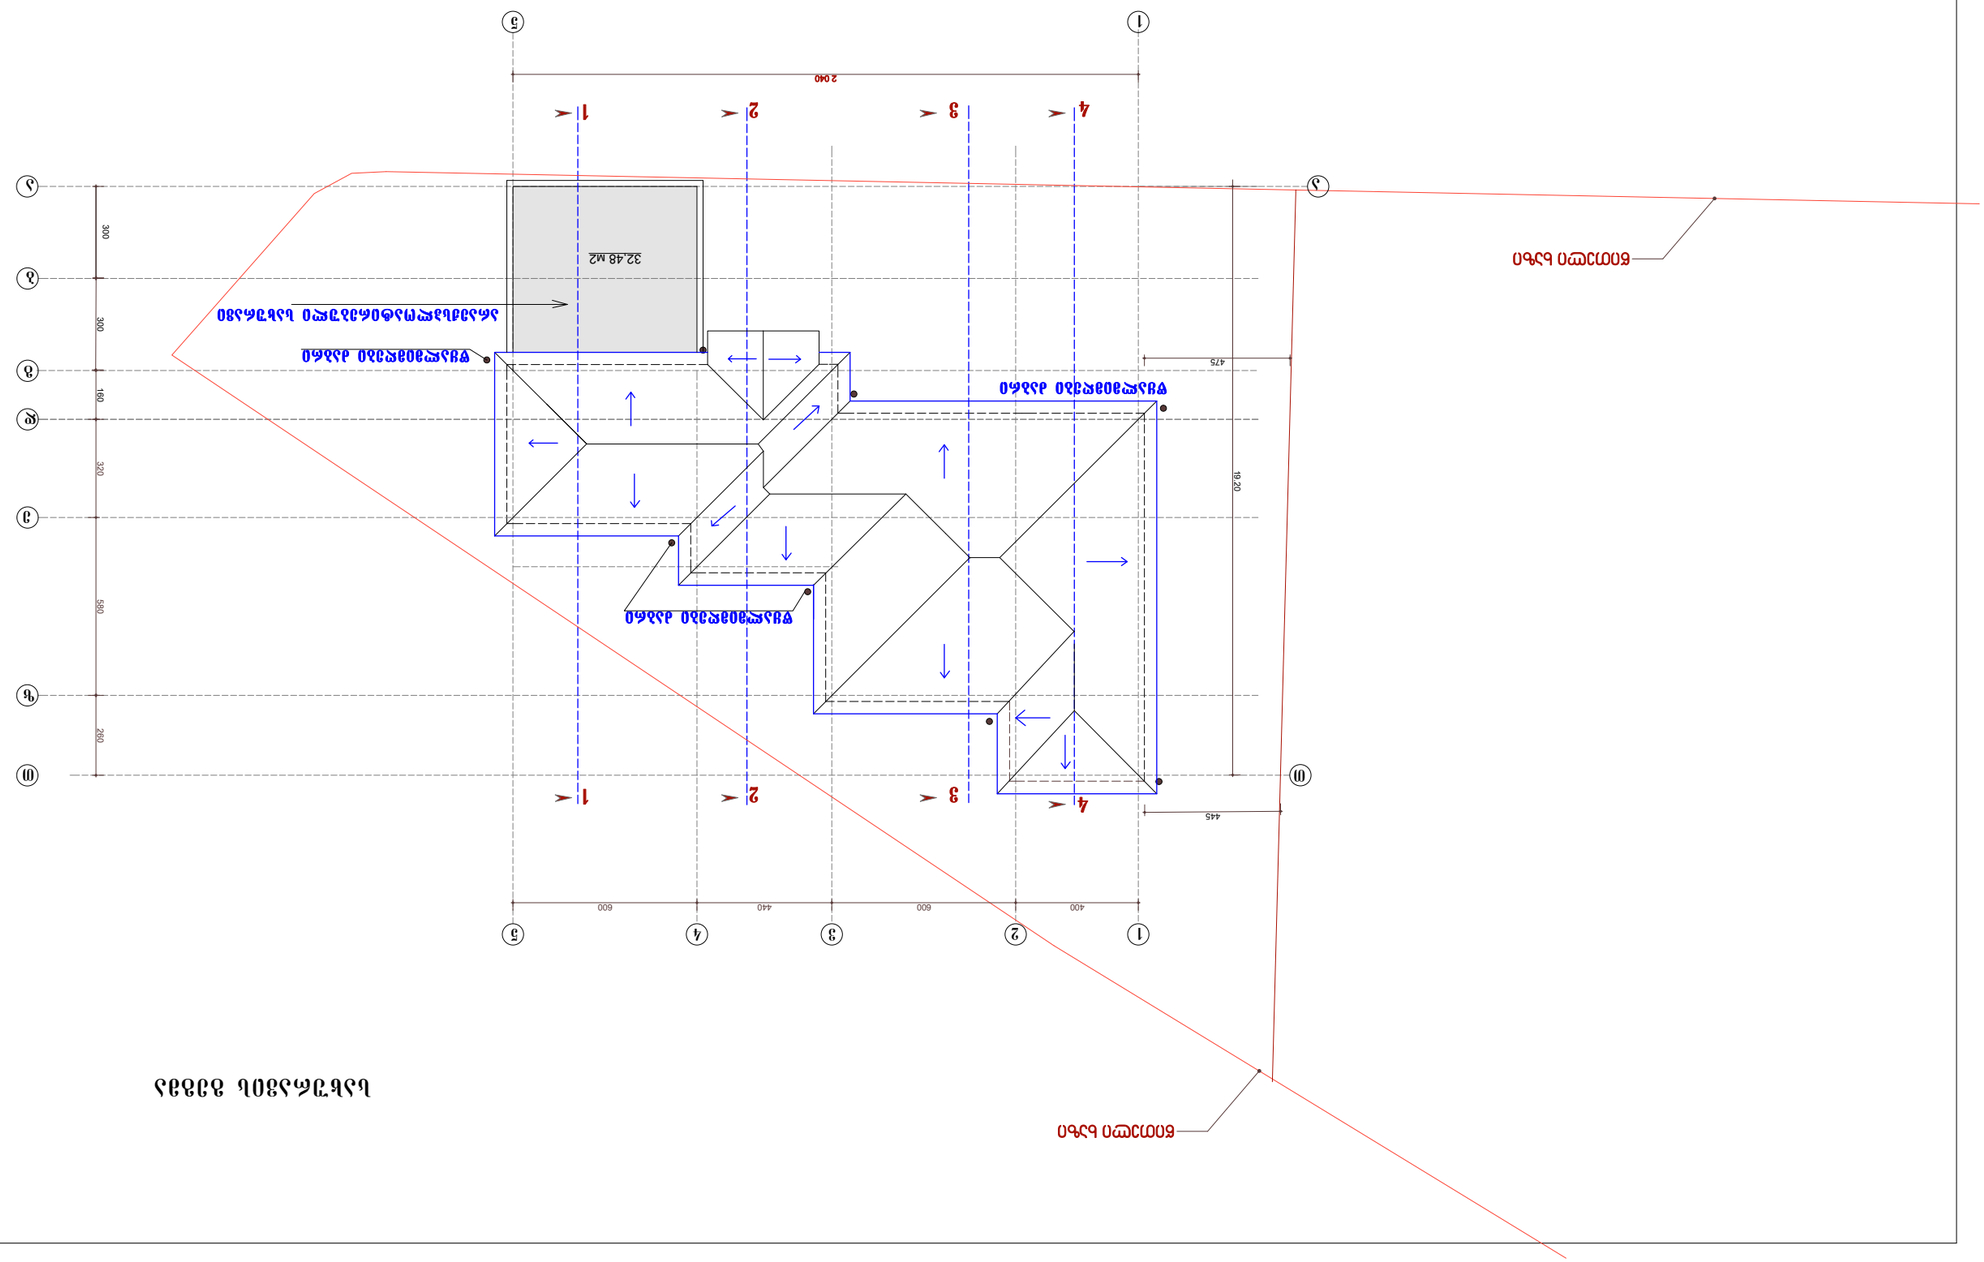












