დავით აღმაშენებლის ხეივანი

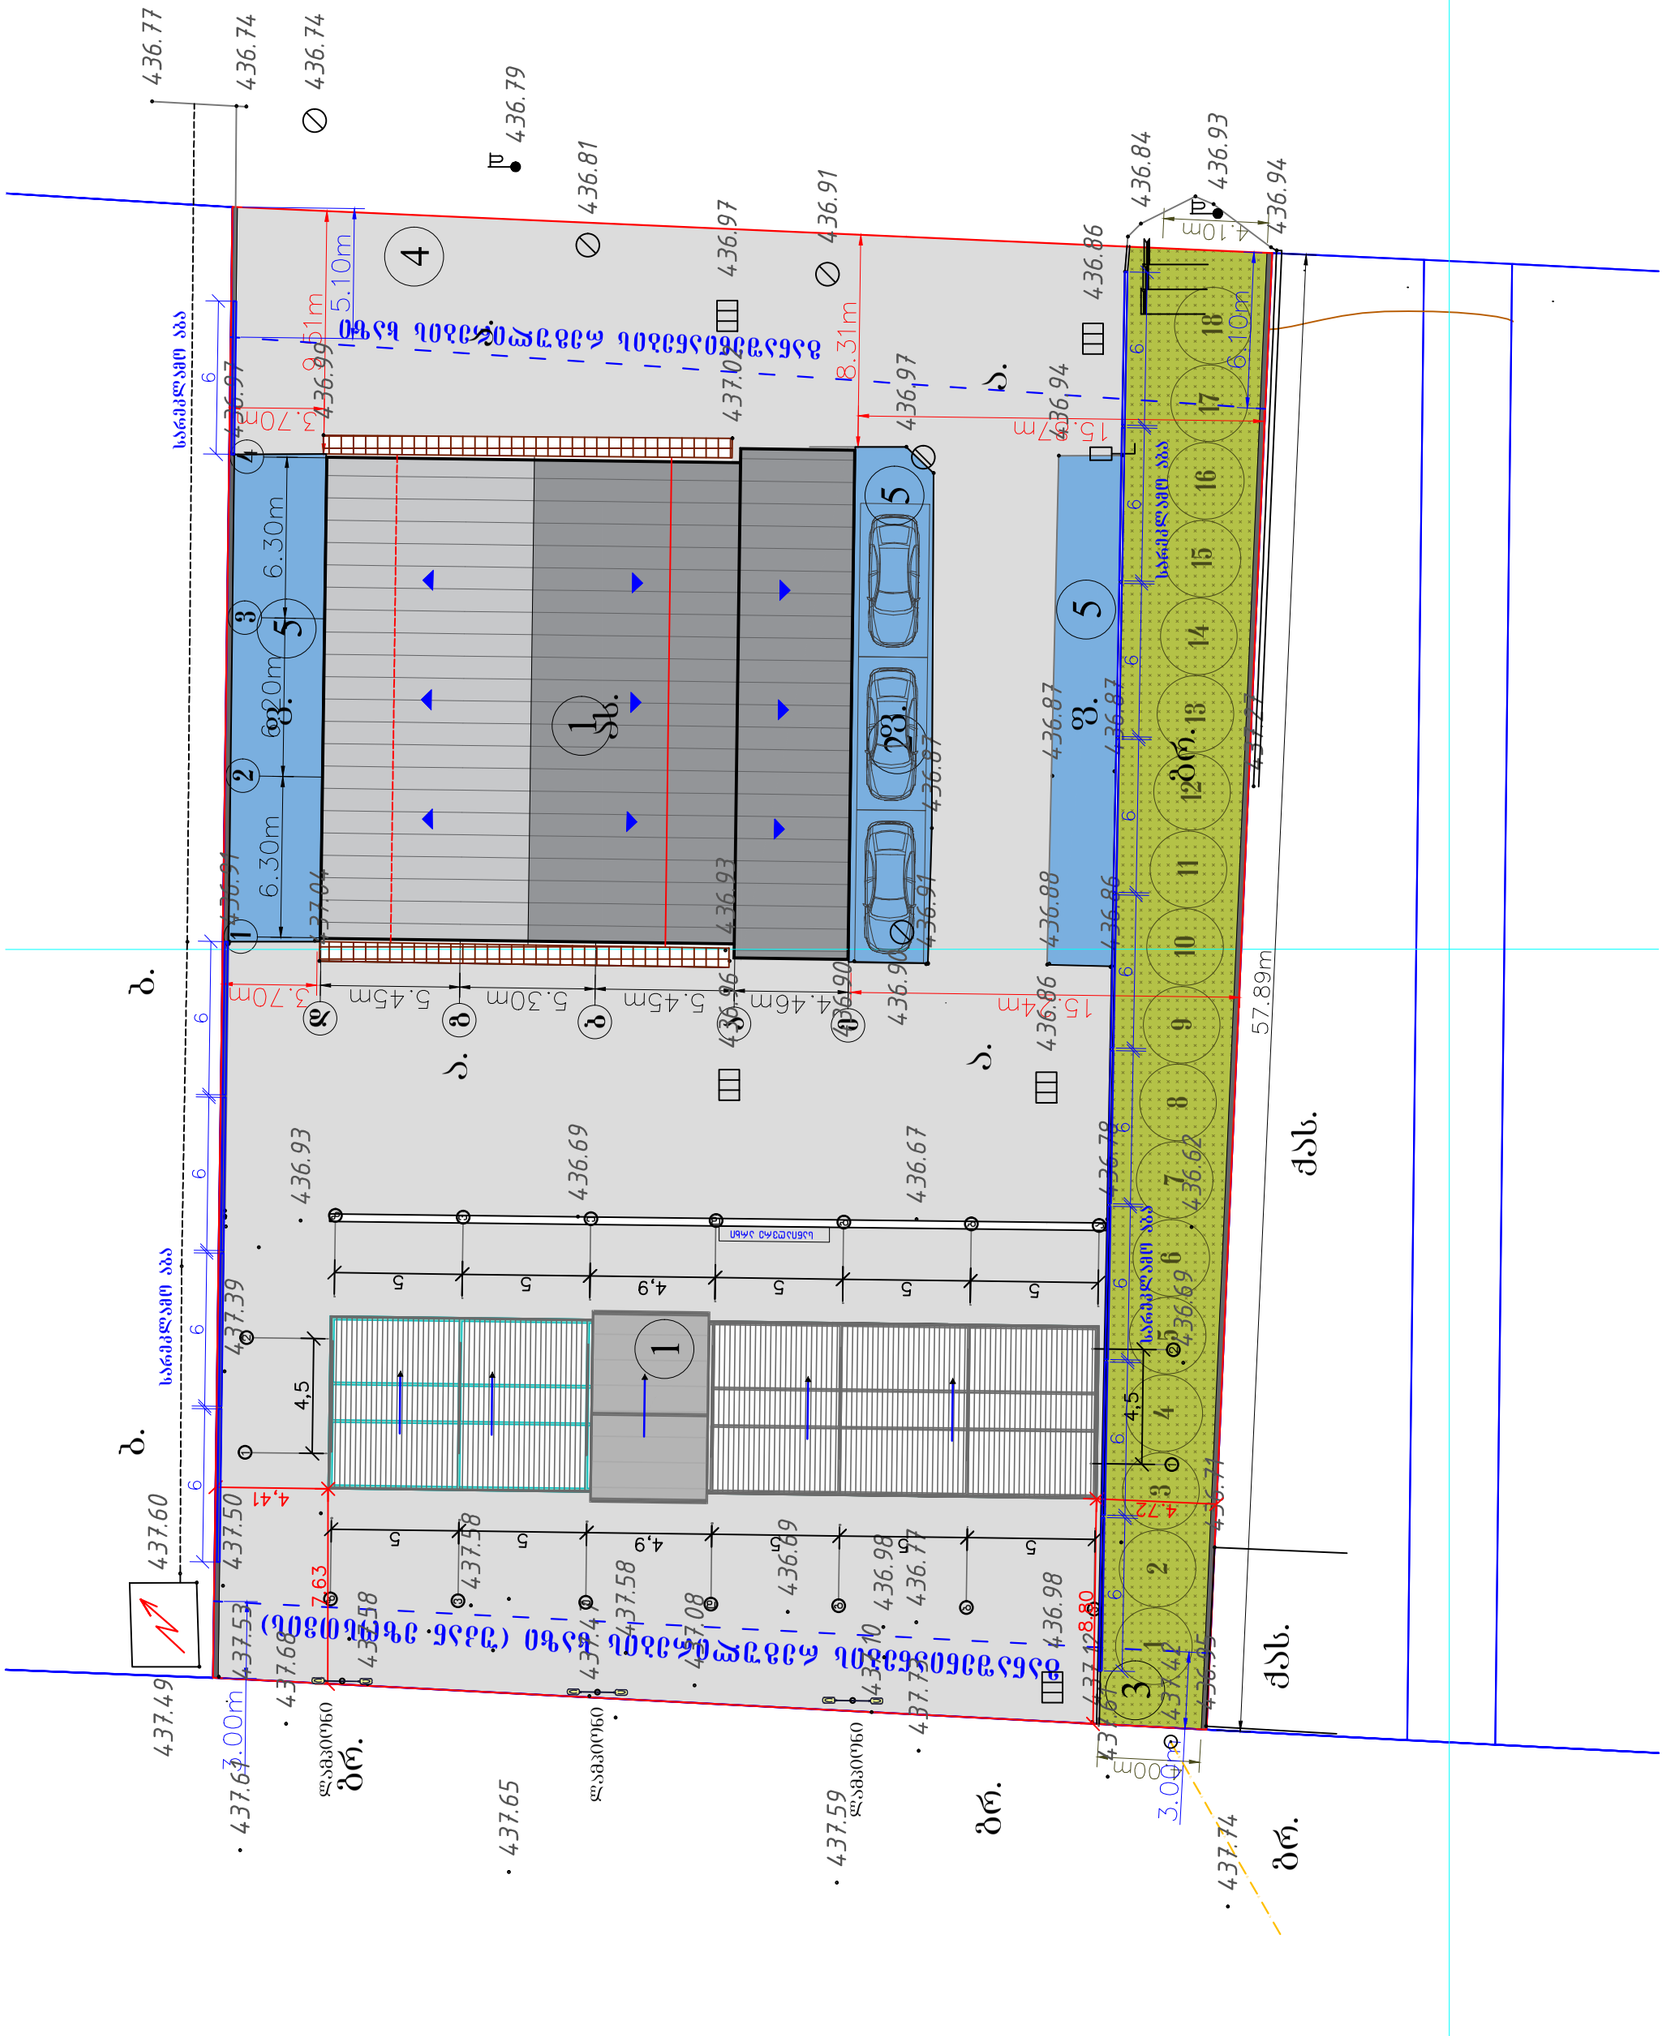
ბ.
ბრ.
ქუჩა
ქუჩა
ქუჩა