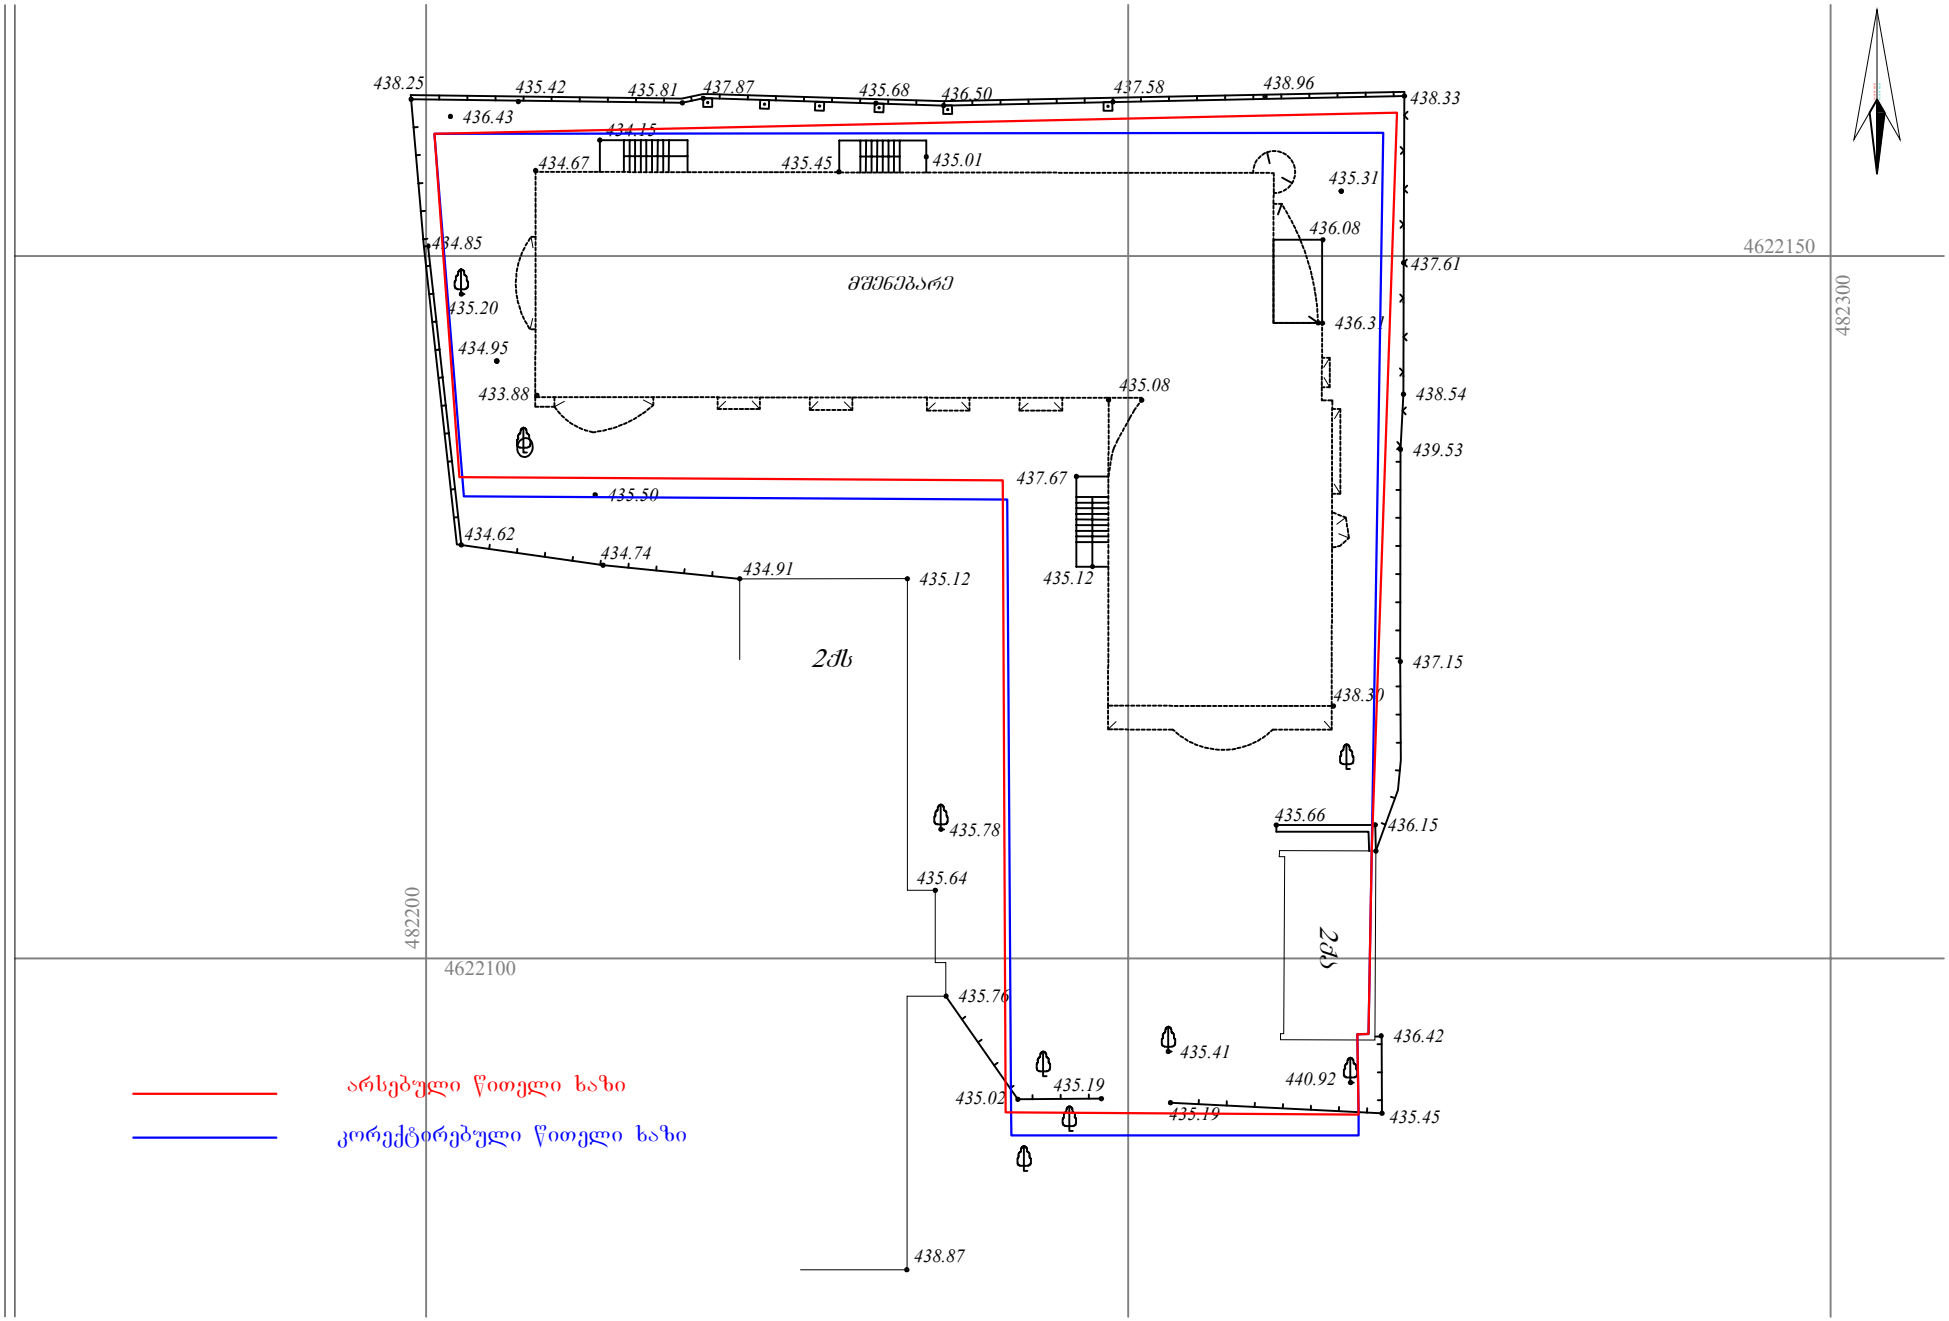
438.25
435.42
435.81
437.87
435.68
436.50
437.58
438.96
438.33
436.43
434.15
434.67
435.45
435.01
435.31
436.08
434.85
437.61
435.20
მშენებარე
436.31
434.95
433.88
435.08
438.54
439.53
437.67
435.50
434.62
434.74
434.91
435.12
435.12
2სძ
437.15
438.30
435.78
435.66
436.15
435.64
482200
4622100
2სძ
435.76
436.42
435.41
440.92
435.19
435.02
435.19
435.45
438.87
4622150
482300
არსებული წითელი ხაზი
კორექტირებული წითელი ხაზი