არსებული ადმინისტრაციული შენობის ჭრილი 1:100 მ.

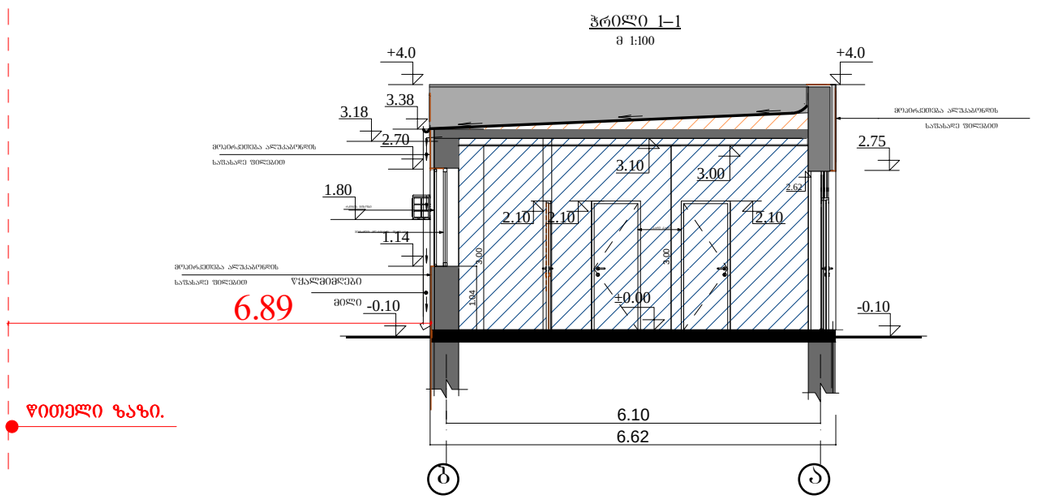

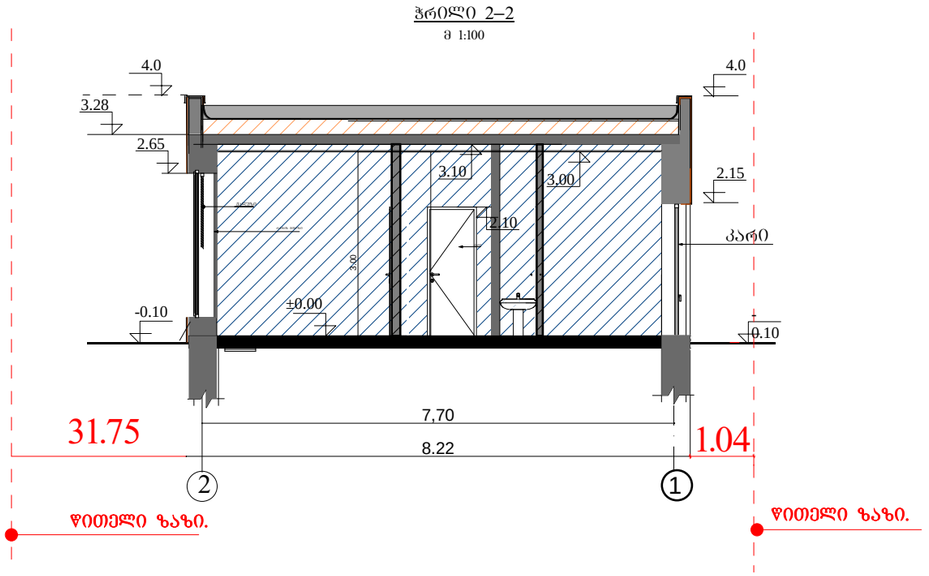

პრ.მთ.არქ.	გიორგი დგებუაძე			ინვენ.№	
არქიტექტორი	გიორგი დგებუაძე				
დამკვეთი	შ.პ.ს გამა			თარიღი	07.02.2020
			ქ. თბილისი, დავით აღმაშენებლის ხეივანის მე-14 კმ.		
			ნაკვეთის საკადასტრო კოდი 01.72.14.012.878		
				სტადია	ფურცალი ფურ-ბი
				მ. 1:100	1 10
			არსებული ადმინისტრაციული შენობის ჭრილების ბ-ა 2-1		

არსებული ფარდულის ჭრილი 1-1 ღერძებში 1:100 მ.

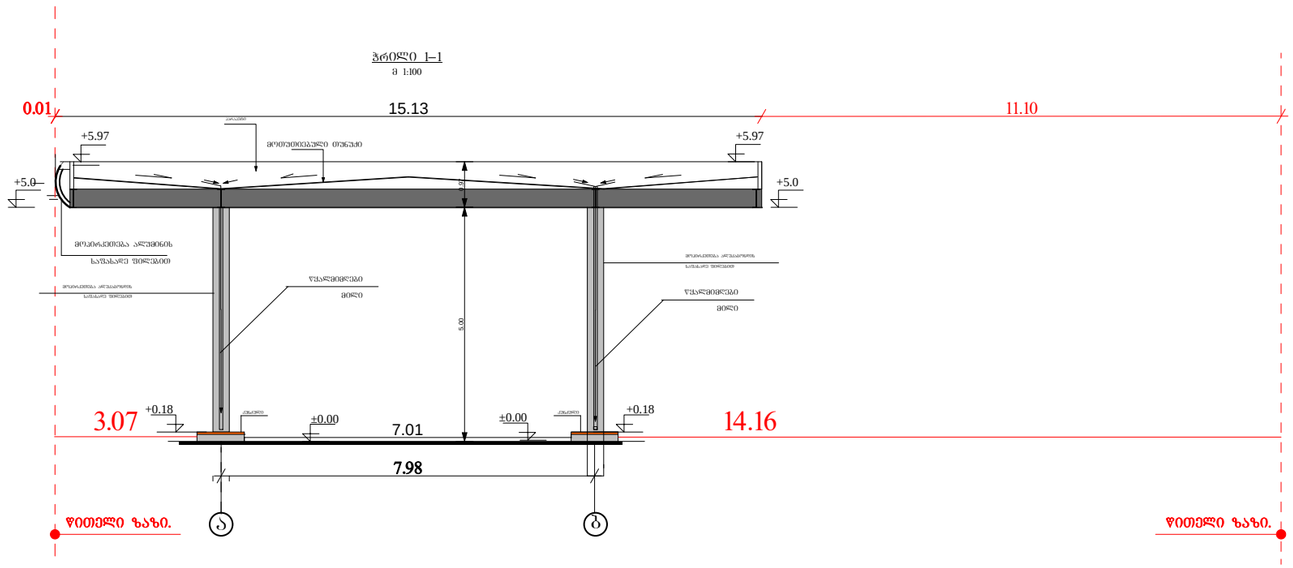

პრ.მთ.არქ.	გიორგი დგებუაძე			ინვენტ. №	
არქიტექტორი	გიორგი დგებუაძე				
დამკვეთი	შ.პ.ს გამა			თარიღი	07.02.2020
			ქ. თბილისი, დავით აღმაშენებლის ხეივანის მე-14 კმ.		
			ნაკვეთის საკადასტრო კოდი 01.72.14.012.878		
				სტადია	ფურცელი	ფურ-ბი
				ა.პ.	2	10
			ფარდულის ჭრილი 1-1 ღერძებში		

არსებული საკომპრესოროს ჭრილი 1- 2 ღერძებში 1:100 მ.

ჭრილი 1-1
მ 1:100

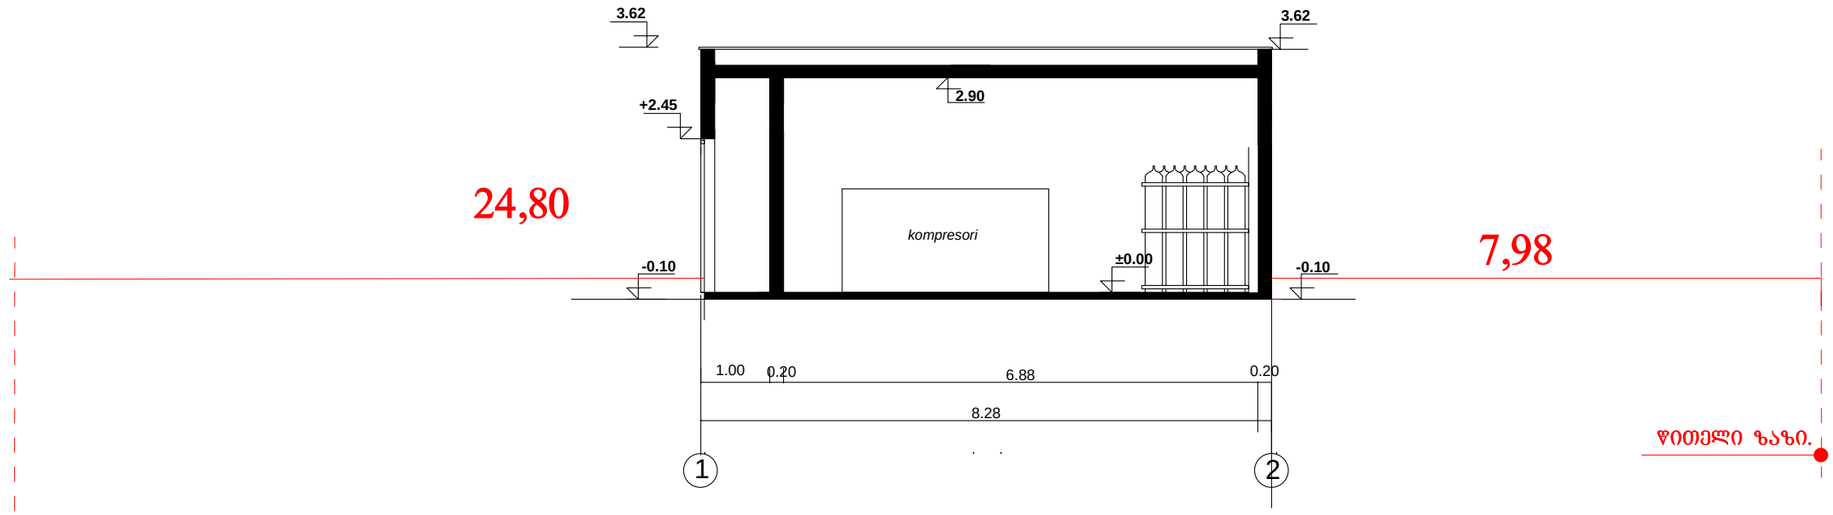

შენიშვნა

1. ნახაზზე ზომები მოცემულია სმ, ნიშნულები მ.

პრ.მთ.არქ.	გიორგი დგებუაძე			ინვენტ. №	
არქიტექტორი	გიორგი დგებუაძე				
დამკვეთი	შ.პ.ს ბამა			თარიღი	07.02.2020
			ქ. თბილისი, დავით აღმაშენებლის ხეივანის მე-14 კმ.		
			ნაკვეთის საკადასტრო კოდი 01.72.14.012.878		
				სტადია	ფურცელი / ფურ-ბი
				ა.პ.	3 / 10
			არსებული საკომპრესორის ჭრილი 2- 1 ღერძებში 1:100 მ.		

არსებული ელექტრო ქვესადგური ჭრილი 1 :100 მ

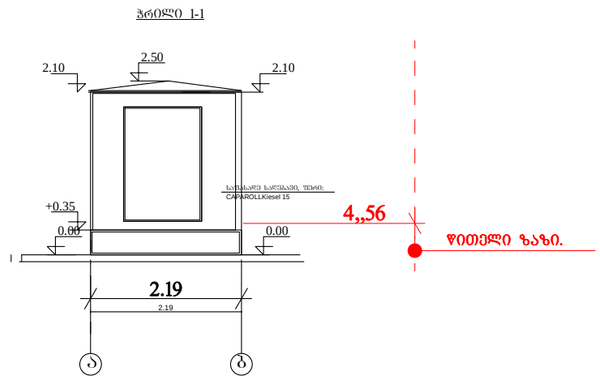

პრ.მთ.არქ.	გიორგი დგებუაძე			ინვენტ. №	
არქიტექტორი	გიორგი დგებუაძე				
დამკვეთი	შ.პ.ს გამა			თარიღი	07.02.2020
			ქ. თბილისი, დავით აღმაშენებლის ხეივანის მე-14 კმ.		
			ნაკვეთის საკადასტრო კოდი 01.72.14.012.878		
				სტადია	ფურცელი	ფურ-ბი
				ა.პ.	6	10
			ჭრილი ბ -ა ღერძში		

არსებული ტუალტის ჭრილი 1:100 მ.

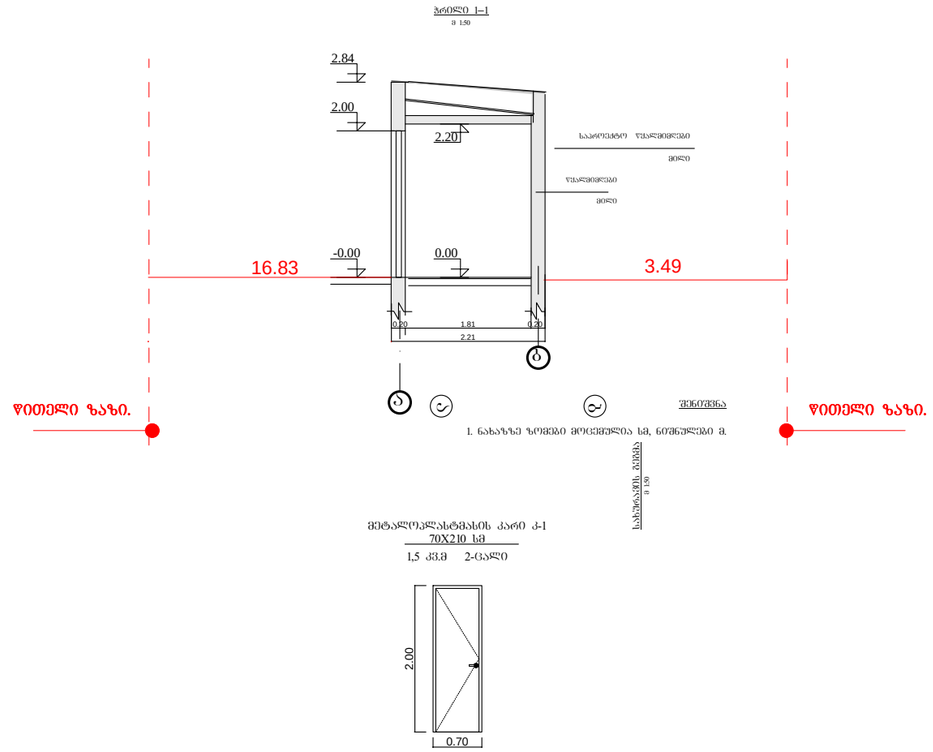

პრ.მთ.არქ.	გიორგი დგებუაძე			ინვენტ. №	
არქიტექტორი	გიორგი დგებუაძე				
დამკვეთი	შ.პ.ს ბამა			თარიღი	07.02.2020
			ქ. თბილისი, დავით აღმაშენებლის ხეივანის მე-14 კვ.		
			ნაკვეთის საკადასტრო კოდი 01.72.14.012.878		
				სტადია	ფურცელი ფურ-ბი
				ა.პ.	4 10
			ჭრილი 1-1; კარის სპეციფიკაცია		

1.05 1.05

1.44

3.54

1.05 1.05

1.59
0.10

0.05

0.40

0.40

2,42

0.05 0.05

0.20

0.40 0.25
0.50

0.72

7.67

ხის ძელაკები

90X40 mm

კვადრ. რკინა

60X60 mm

ხის ძელაკები

90X40 mm

ჭრილი 1-1

მ 1:25 კარბოლუქსი

ჭრილი 2-2

m 1:25
-0.50

ბეტონი მ-200 ბეტონი მ-200

0.00

-0.50

კვადრ. რკინა

60X60 mm

123 ab

კარბოლუქსი

შენიშვნა
1. ნახაზზე ზომები მოცემულია სმ, ნიშნულები მ.

ჭრილი 1-3, ა-ბ

ინვენტ. #

თარიღი

სტადია ფურ-ბი ფურცელი

a.p. 10 5

არქიტექტორი

პრ.მთ.არქ.

დამკვეთი შ.პ.ს გამა

მოსაცდელის ჭრილი 1-3 აბ ღერძეში 100 მ

07.02.2020

2.42 2.42

ქ. თბილისი, დავით აღმაშენებლის ხეივანის მე-14 კმ.

ნაკვეთის საკადასტრო კოდი 01.72.14.012.878

2

წითელი ზაზი.

წითელი ზაზი.

გიორგი დგებუაძე

გიორგი დგებუაძე

1,82

5.43

დახურული მოსაცდელი ჭ კლასის 1 საათიანი ჭრილიმ. მ. 1:100

დახურული მოსაცდელი ჭ კლასის 1 საათიანი ჭრილი 1-1

2.20

0.00

1 2

ინვენტ. #

თარიღი

სტადია ფურ-ბი ფურცელი

a.p. 9 10

არქიტექტორი

პრ.მთ.არქ.

დამკვეთი შ.პ.ს გამა

დახურული მოსაცდელი ჭ კლასის 1 საათიანი ჭრილი 1-1

07.02.2020

ქ. თბილისი, დავით აღმაშენებლის ხეივანის მე-14 კმ.

ნაკვეთის საკადასტრო კოდი 01.72.14.012.878

წითელი ზაზი.

გიორგი დგებუაძე

გიორგი დგებუაძე

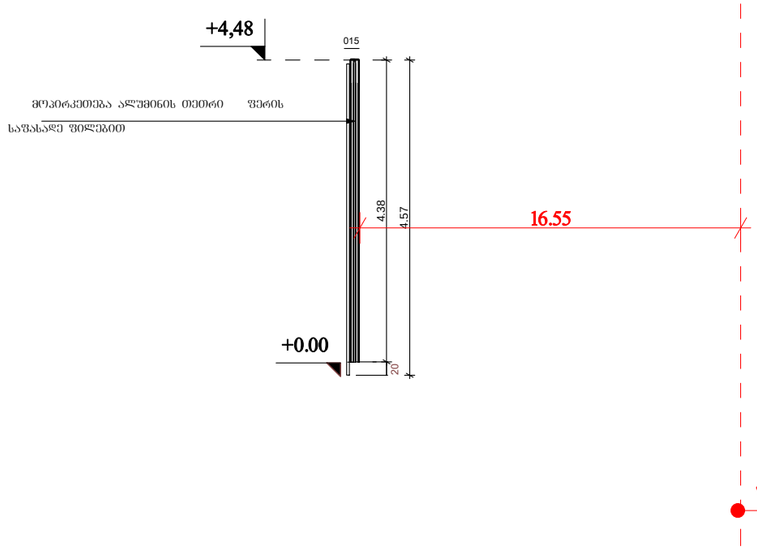

20

015

წითელი ხაზი

4.38

4.57

არსებული ფასის მაჩვენებელის ჭრილი 1-1

ფასის მაჩვენებლის ჭრილი

მოპირკეთება ალუმინის თეთრი ფერის

საფასადე ფილებით

თაიღი

ინვენ..#

m.

სტადია ფურცალი ფურ-ბი

1:100 10

არქიტექტორი

პრ.მთ.არქ.

დამკვეთი შ.პ.ს გამა

11

ქ. თბილისი, დავით აღმაშენებლის ხეივანის მე-14 კმ.

ნაკვეთის საკადასტრო კოდი 01.72.14.012.878

07.02.2020

+4,48

+0.00

გიორგი დგებუაძე

გიორგი დგებუაძე

16.55

საპროექტო ბენზინის რეზერვუარების ჭრილი

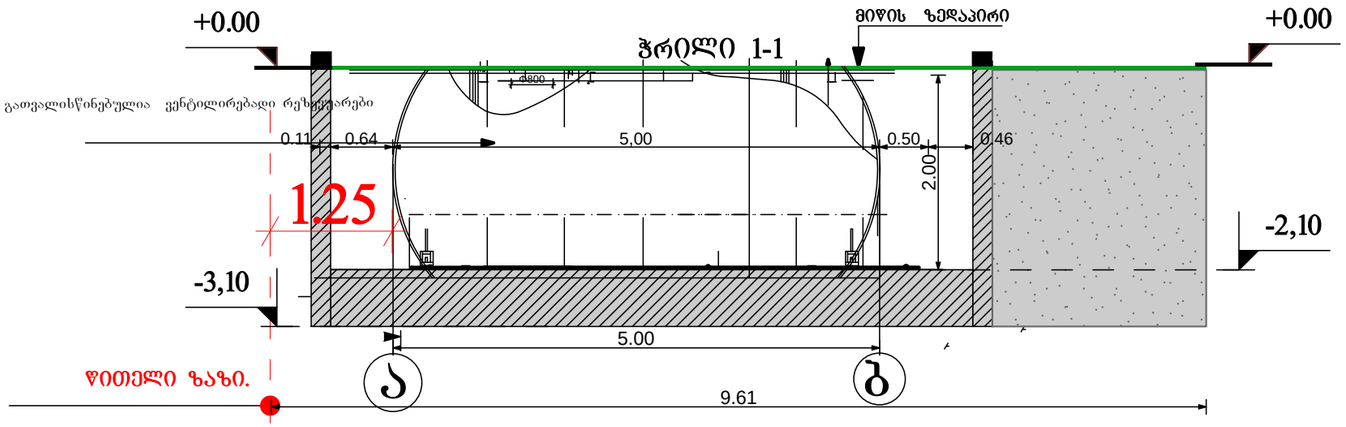

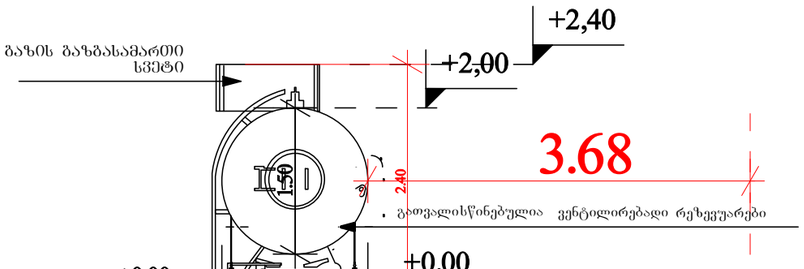

ჭრილი 2-2

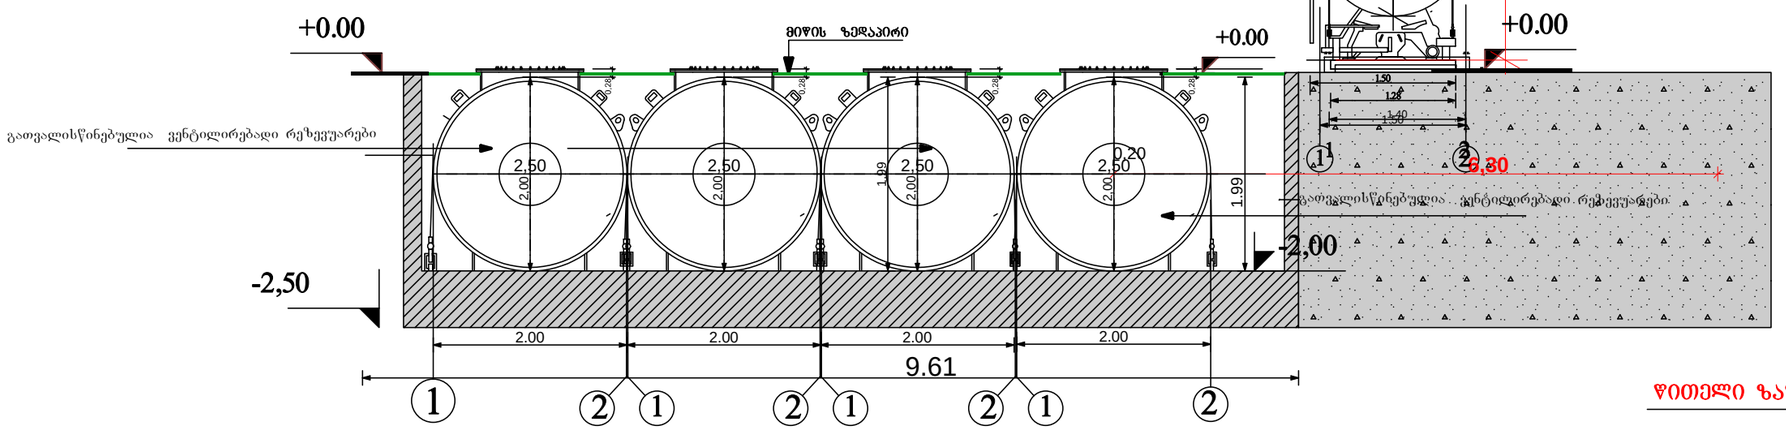

წითელი ზაზი.

არქ.მთ.არქ.	ბიორგბი დგეგუაძე			ობვენტ. №	
არქიტექტორი	ბიორგბი დგეგუაძე				
დამკვეთი	შ.პ.ს გამა			თარიღი	07.02.2020
			ნაკვეთის საკადასტრო კოდი 01.72.14.012.878		
				სტადია	ფურცელი	ფურც-ბი
				ა.პ.	7	10

საპროექტო თხევადი აირის მიწისზედა
საცავი(საპრ/) ჭრილი

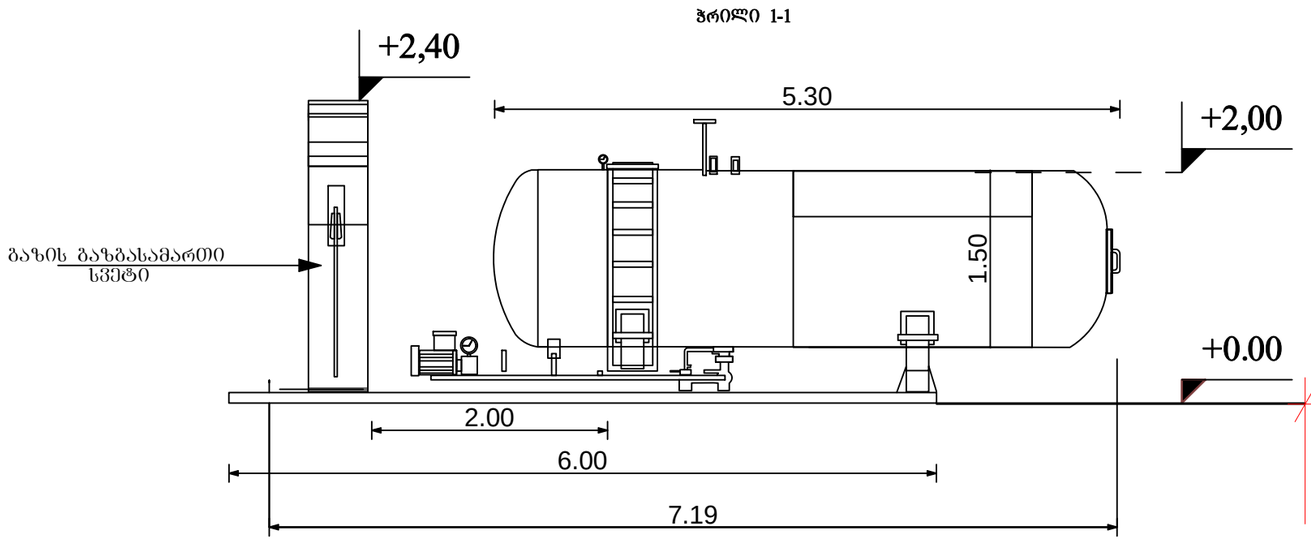

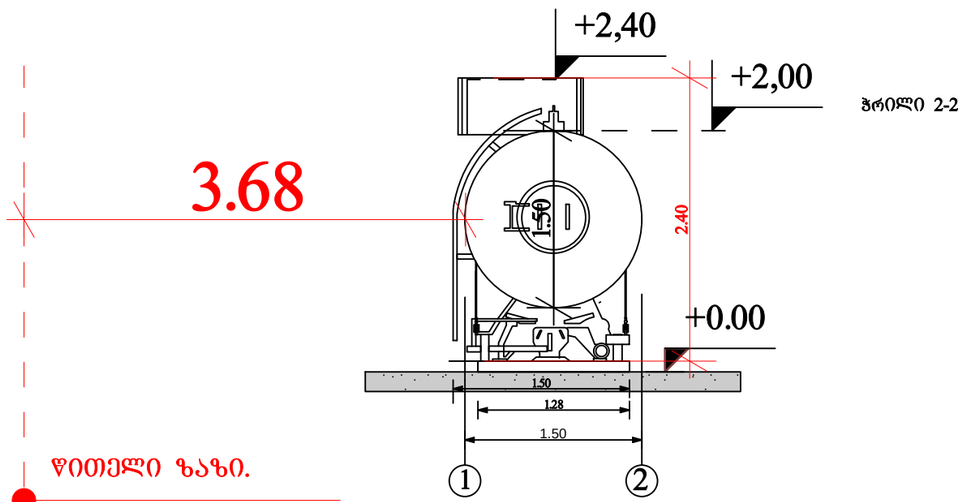

			ნაკვეთის საკადასტრო კოდი 01.72.14.012.878		
				სტადია	ფურცალი ფურ-ბი
				მ. 1:100	8 10
			საპროექტო თხევადი აირის მიწისზედა საცავი(საპრ/) ჭრილი		

არსებული ფასის მაჩვენებლის ჭრილი 1-1

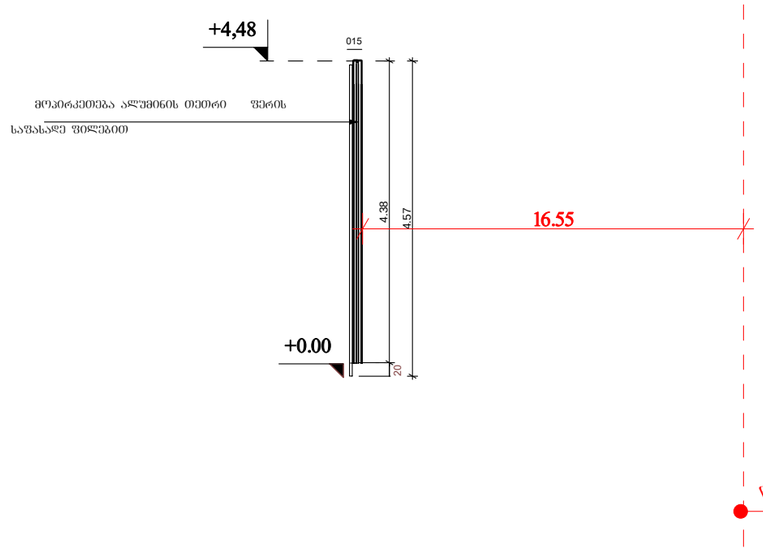

			ნაკვეთის საკადასტრო კოდი 01.72.14.012.878		
				სტადია	ფურცალი	ფურ-ბი
				მ. 1:100	10	11
			ფასის მაჩვენებლის ჭრილი		