

2011	შეზღუდული პასუხისმგებლობის საზოგადოება		ესსა	ESSA architectural workshop
დირექტორი	გ. ნანავა		მრავალბინიანი საცხოვრებელი კომპლექსი დიდომში III კორპუსი	
პროექტის ავტორი	მ. ბოლქვაძე			სტადია / მარკა / ფ-ბი
	ო. ჯაფარიძე			
დამუშავა	გ. პატარქალიშვილი		ფასადი 1-6 ღერძებში მ. 1:200	პროექტი




ESSA
workshop architectural and engineering solutions




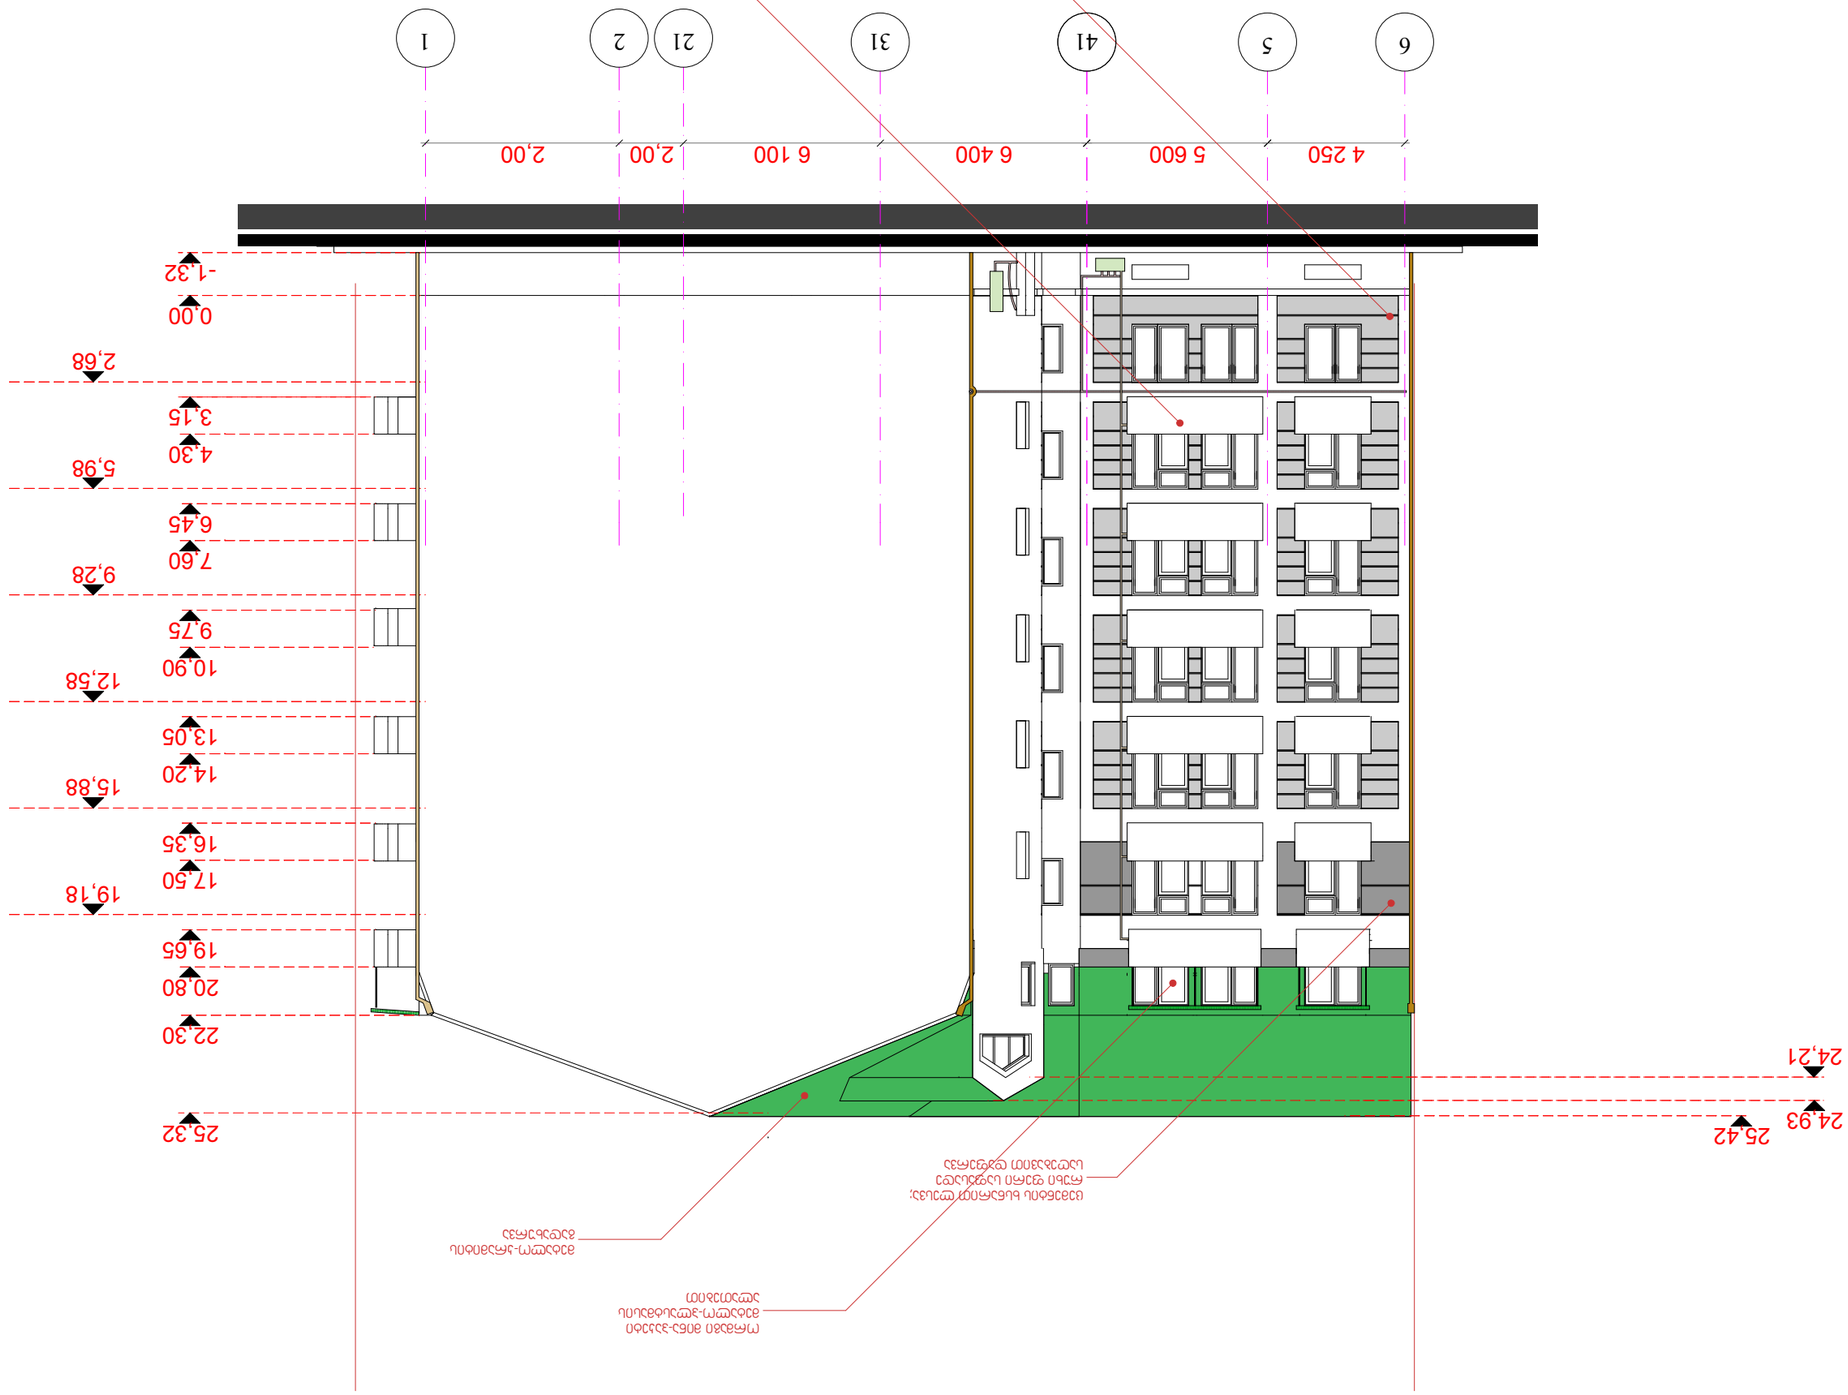

