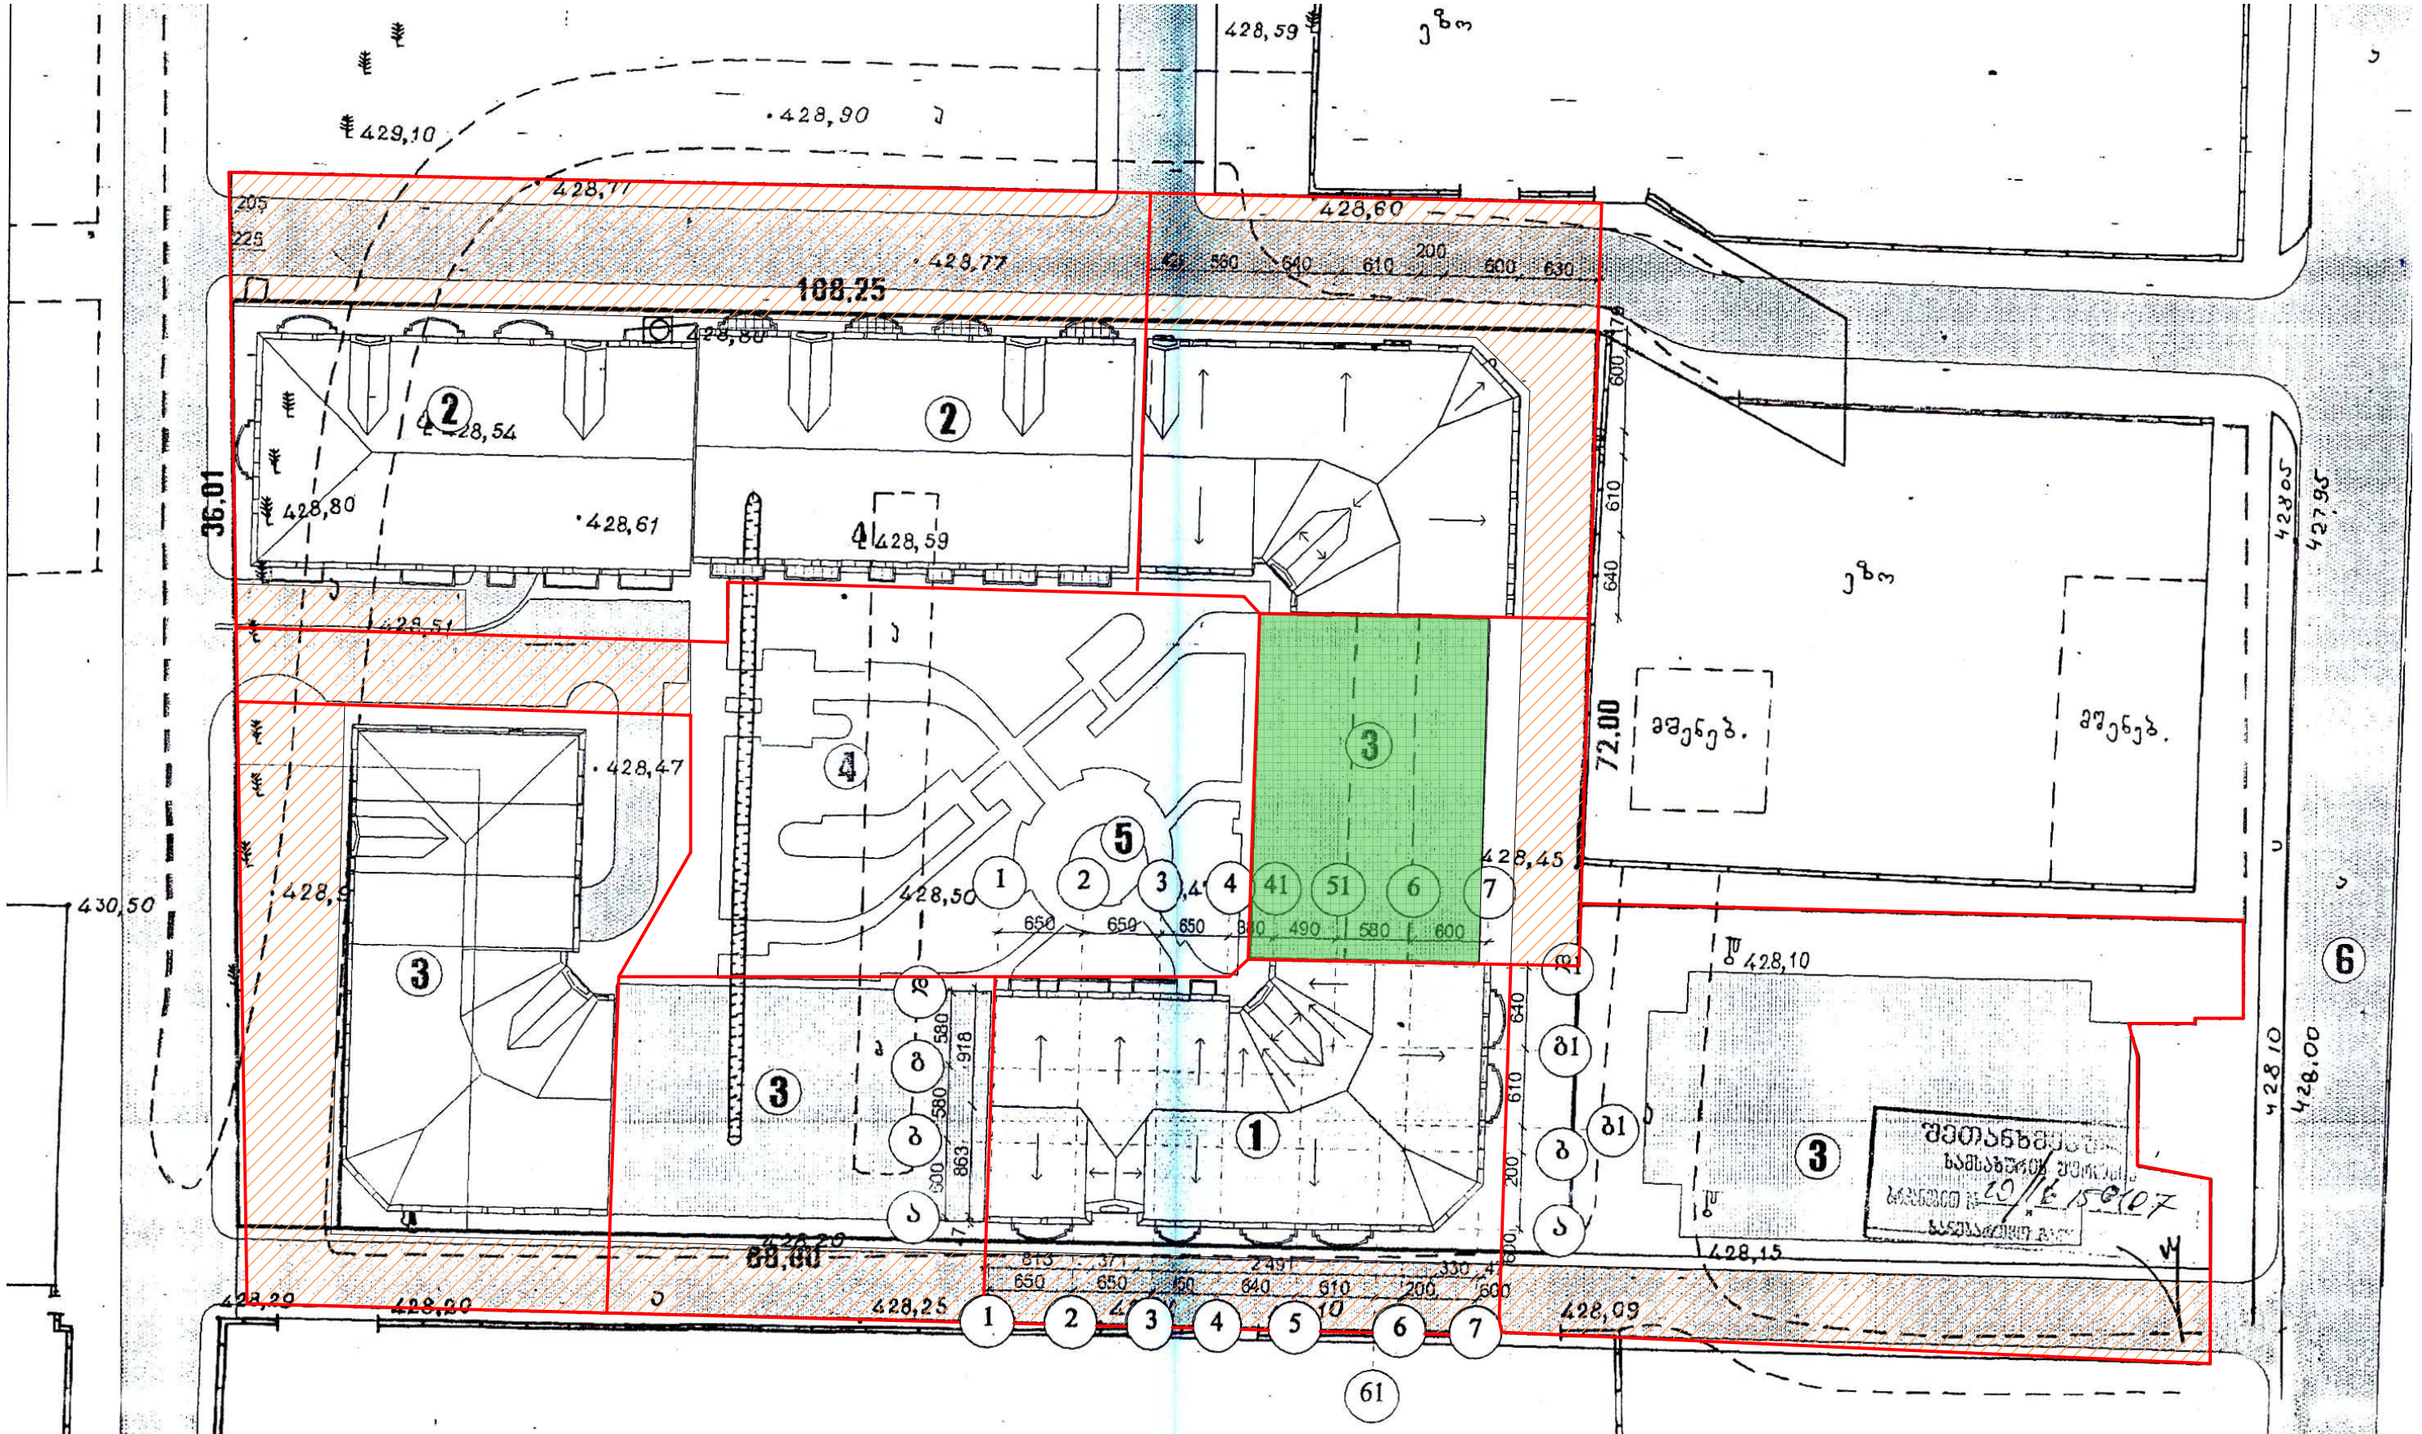

ექსპლიკაცია:

1. საპროექტო ობიექტი (V კორპუსი)
2. I-II კორპუსები (მუშნებარე)
3. პერსპექტიული შენობები.
4. გამწვანებული ეზო.
5. აუზი.
6. ლუბლიანას ქუჩა.

პირობითი აღნიშვნები:

ს.ს.ს.-ით - თრე	
დირექტორი	
მრავალბინიანი საცხოვრებელი კომპლექსი დიღომში III კორპუსი.	
დირექტორი: ო. ჯაფარიძე	არქიტექტურული ნაწილი: 2010 წელი
მთ. არქიტ.: მ. ბოლქვაძე	
ავტორები: მ. ბოლქვაძე	გენგეგმა
ო. ჯაფარიძე	
შემსრულა: ო. ჯაფარიძე	სტადია: მ. პ. ფურცელი: ა-2 მასშტაბი: 1:500