



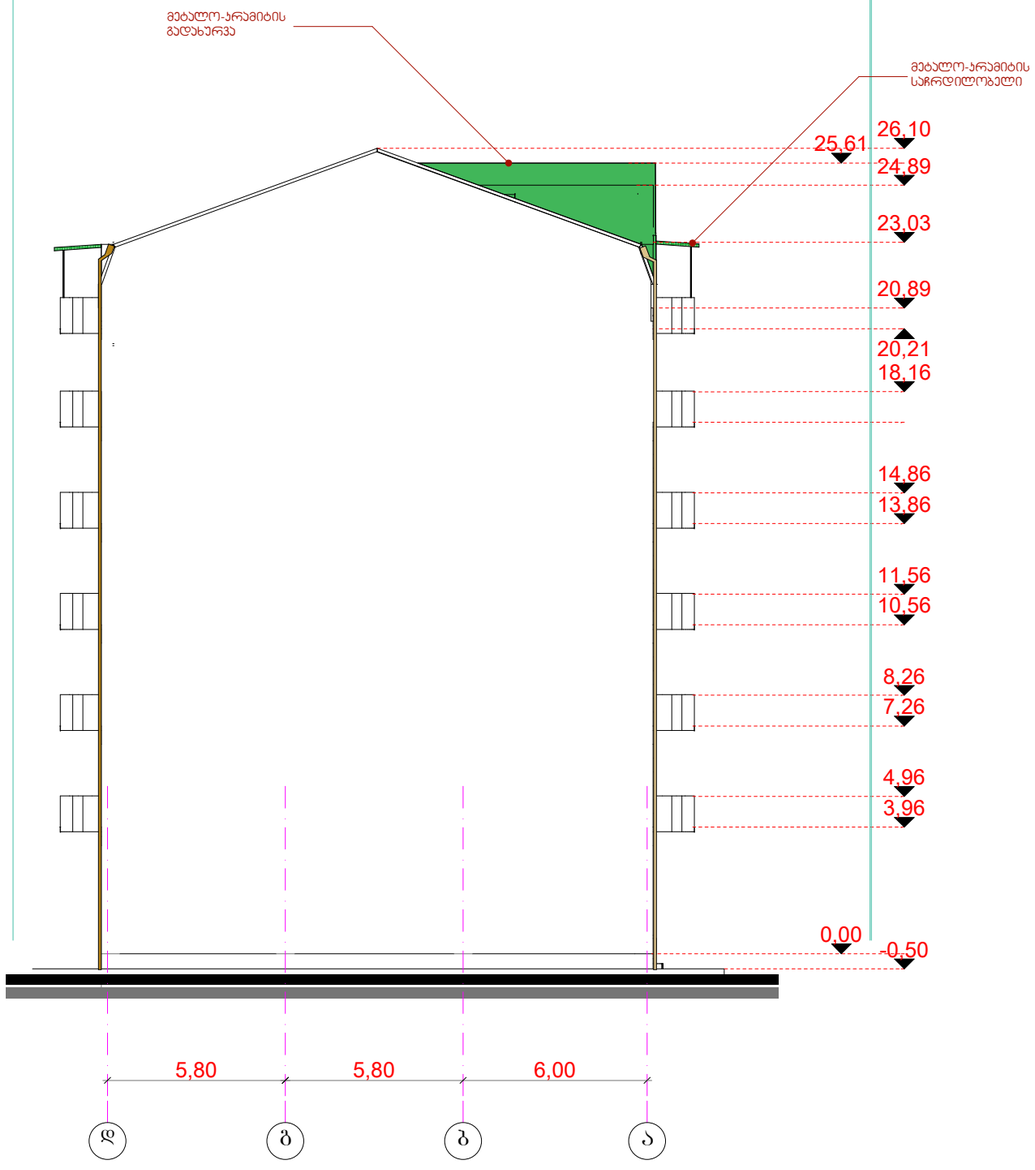

2013	ჭიჭუღული პასუხისმგებლობის საზოგადოება		ესსა	ESSA architectural workshop	
დირექტორი	გ. ნანავა		მრავალბინიანი საცხოვრებელი კომპლექსი დიღომში IV ეტაპი	სტადია	მარკა	ფ-ბი
პროექტის ავტორი	მ. ბოლქვაძე					
	ო. ჯაფარიძე			პროექტი		
დამოწმება	გ. ბაბარაქლიშვილი		ფასადები ა-დ და დ-ა ღერძებში. მ. 1:200			

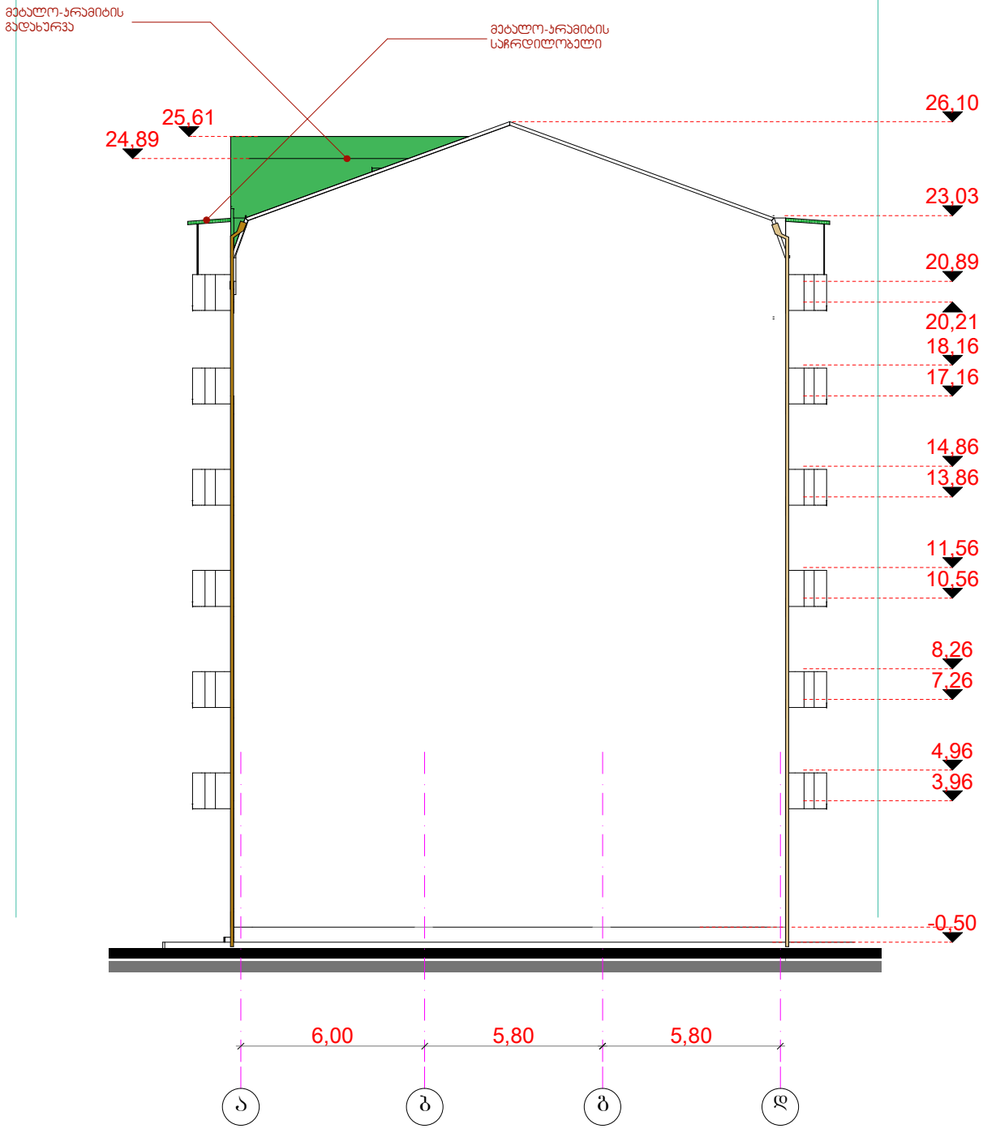


ESSA architectural workshop




