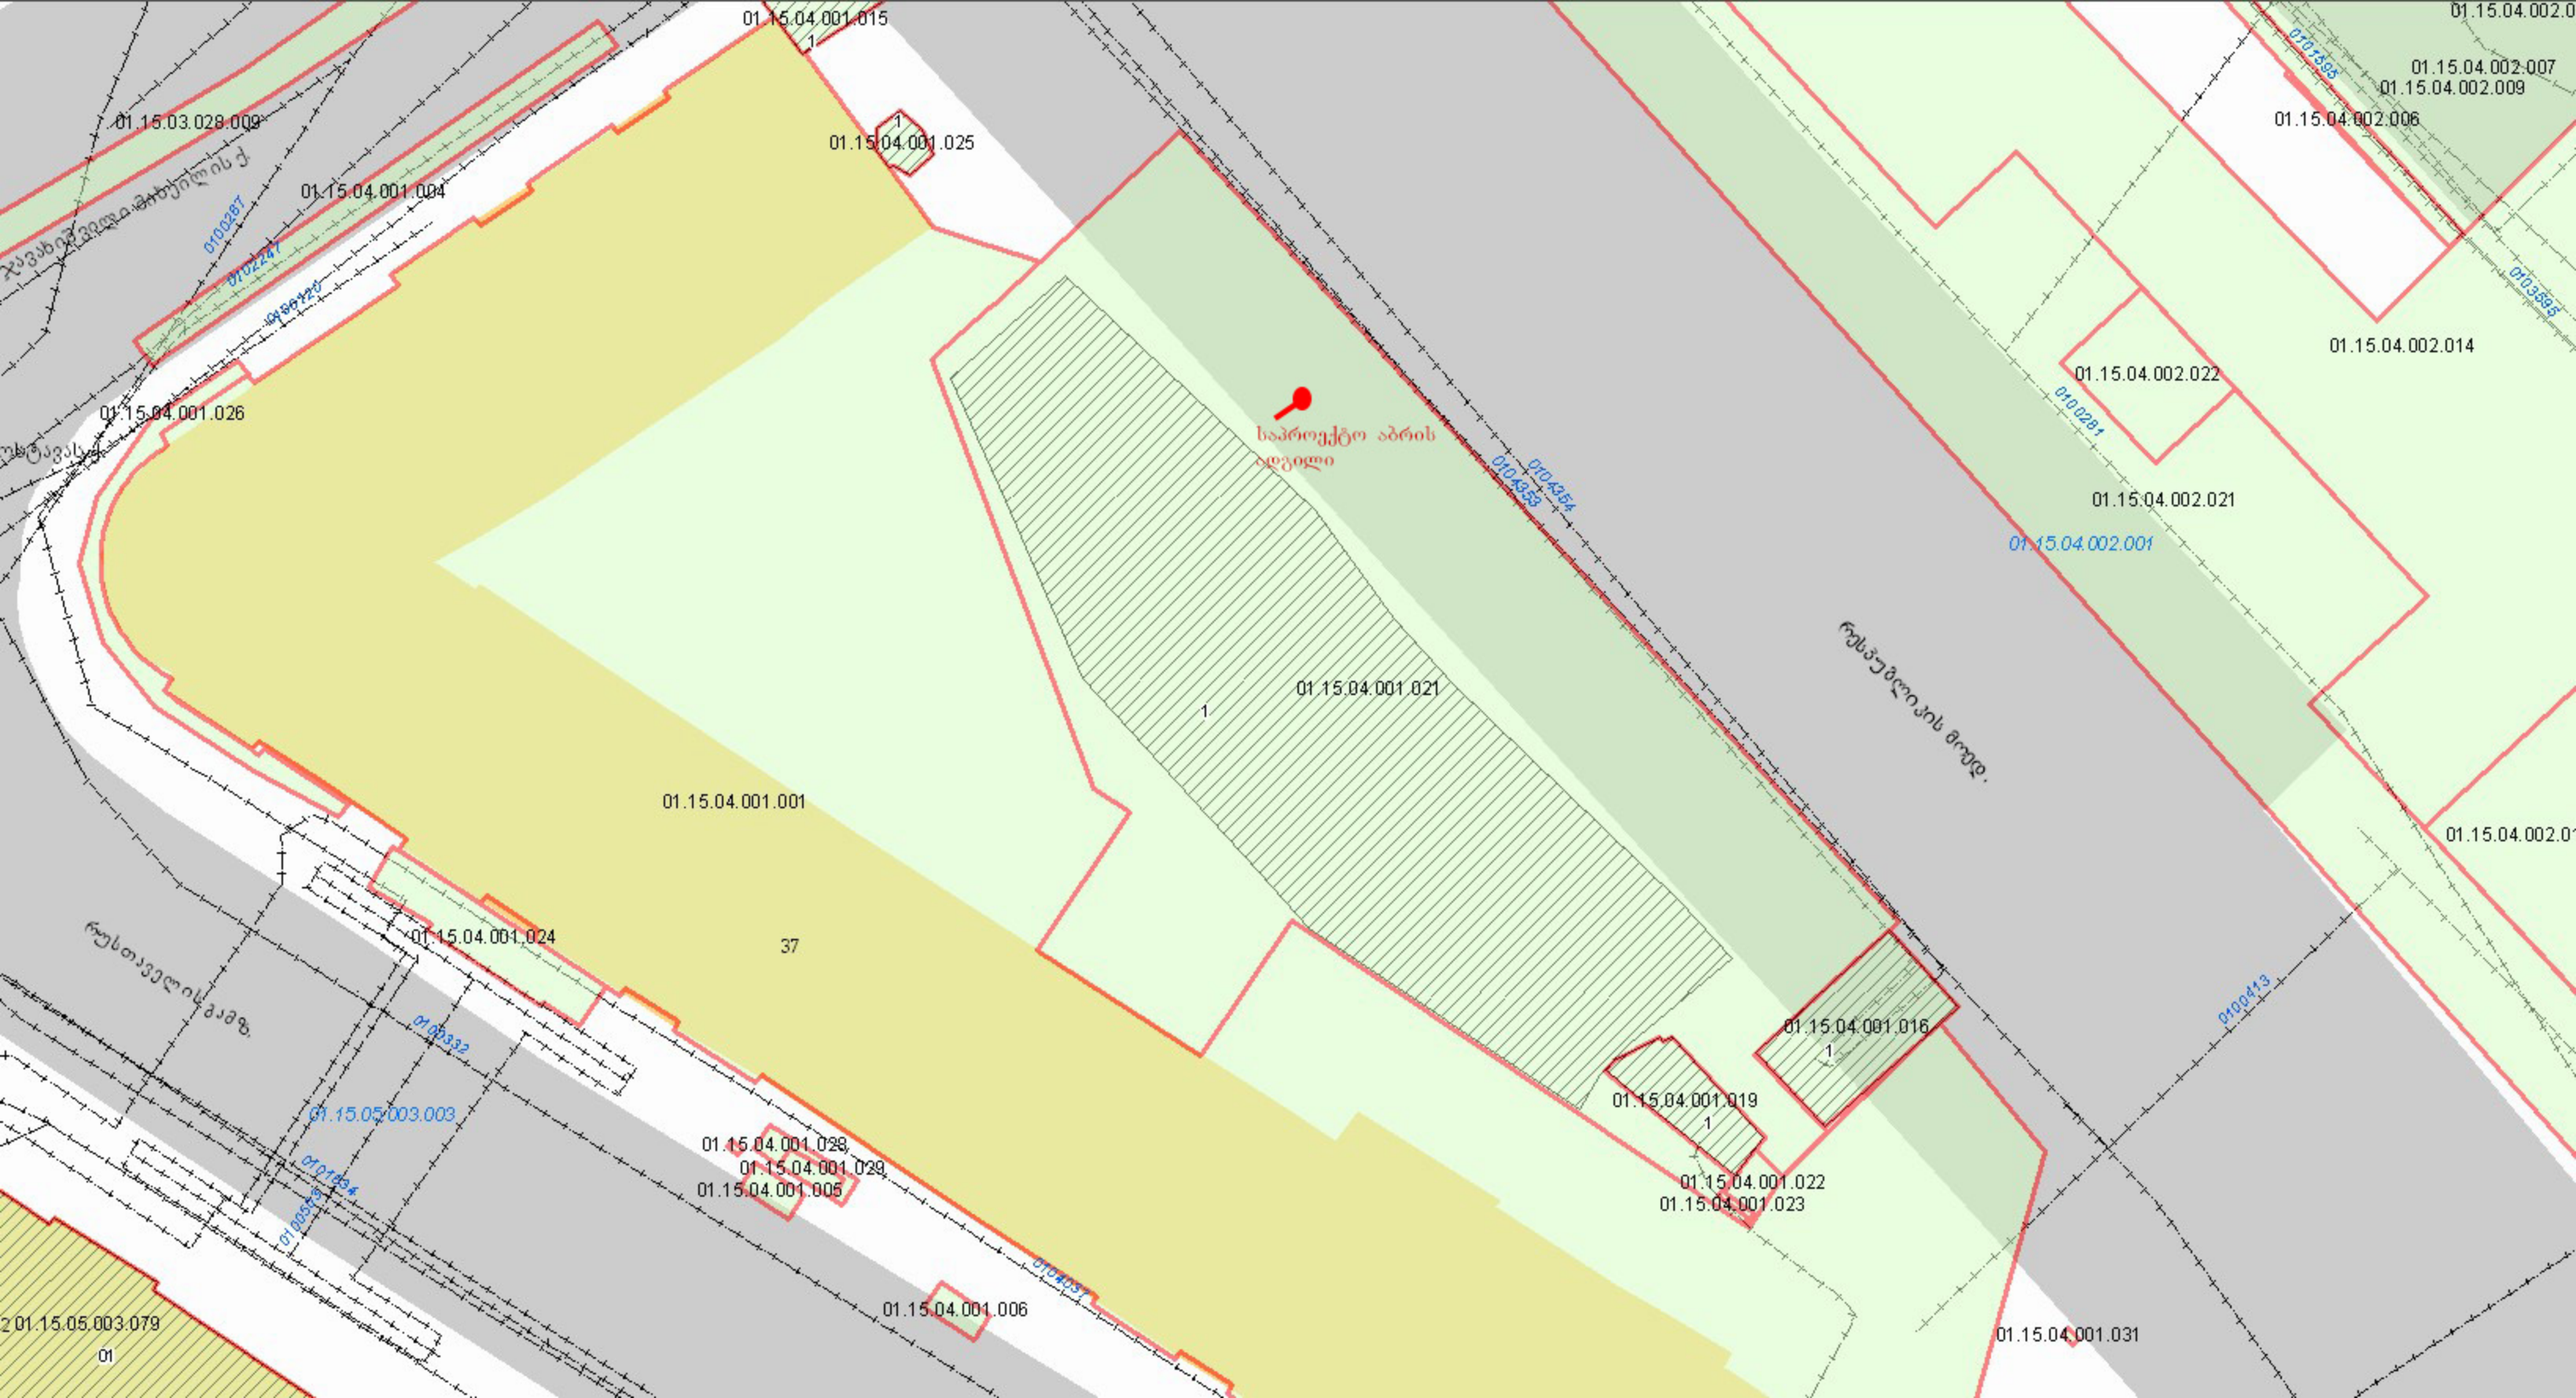
01.15.04.001.015
1
01.15.03.028.009
01.15.04.001.025
1
01.15.04.001.004
0100387
0102247
0100446
01.15.04.001.026
საპროექტო აბრის ადგილი
0100434
0100439
01.15.04.002.007
01.15.04.002.009
01.15.04.002.006
0101395
0103926
01.15.04.002.014
01.15.04.002.022
0100281
01.15.04.002.021
01.15.04.002.001
ოსპაბეტონის მიწა.
01.15.04.001.021
1
01.15.04.001.001
37
01.15.04.001.024
ოსპაბეტონის გზა.
0100332
01.15.05.003.003
01.15.04.001.028
01.15.04.001.029
01.15.04.001.005
0101394
0100431
01.15.04.001.006
01.15.05.003.079
01
01.15.04.001.016
1
01.15.04.001.019
1
01.15.04.001.022
01.15.04.001.023
0100413
01.15.04.001.031