13 5, 4 % 20,00 % 20,00 %

13,54 %

20,00 % 20,00 %

13,54 %

1

2

3

4

5

6

7

8
910 1817161514131211
კიბე 1

1

2

3

4

5

6

7

8

9 181716151413121011
კიბე 2

1
2

3

4

5

6

7

8

910 1817161514131211DOWN UPCustom Text

44,5 m2

18,2 m2

3,3 m2

283,3 m2

50,0 m2

19,8 m2

37,3 m2 10,1 m2

5,8 m2

17,6 m2

6,7 m2

5,2 m2

62,4 m2

36,8 m2

5,2 m2

101,1 m2

4,6 m2

25,0 m2

4,1 m2 1

2
3
4
5
6
7

კიბე 1

1

1

g g

b b

a a

2

2

3

3

4

4

5

5

6

6

0,20

18,56
9,25 9,25 9,31

18,50

+0,10

366,0 m2

951,8 m2

441,6 m2

31,6 m2

31,5 m2

68,8 m2
57,3 m2

42,0 m2

105,7 m2

67,6 m2

14.00% 1.50

1.500

1.500

1.50

1.50

sakadastr

ო საზ

Rvrebs

So

რის მდებარე ღერძულა ხაზი
1

2

3

4

5

6

7

8

H=L/0.35
18.56 / 0.35 = 53.03

20,00 % 20,00 % 20,00 % 20,00 %

5,73 5,00 7,54 1,73

28,90 6,20 6,64 12,84 11,19

0,10 1,80 0,10

0,20 1,70 0,20 0,25 2,25 0,10 2,25 0,25
0,10 3,18 0,10 2,92 0,25 518.384

516.577

516.631

516.649

516.611

516.712

516.736
516.858

516.981

517.127

517.171

517.119

517.560

518.049

518.886

518.901

518.981

518.222

517.154

516.572
516.568

516.727

516.164

516.767

517.303

517.525

517.776

517.257

515.146

516.846 516.946

516.182

516.906

517.341

517.690

518.240

518.444

519.411

520.735

521.660

522.528

522.119

522.244

521.897

519.392

52

518.127

517.692

517.901

518.330 518.932
519.330
519.539

519.674

519.500

519.821

520.731

521.915

521.870

520.648
521.161

520.749

521.545

519.637 519.492

518.801

3

520.381

521.452
521.715
522.042

522.683
523.226

524.343

525.083

525.426

525.499

525.465

524.040

522.645 522.624

522.567

525.661

0

525.079

525.429

525.605
525.788

525.666

525.774

525.748

525.945

525.638 525.890 525.428

525.453

516.568

516.832
516.124

516.865

517.485 517.378

517.373
517.074

517.020 517.253

517.163 516.942

516.779

516.221

516.076

515.973
515.853

516.179

515.905

5
516.050 516.540

16.291

516.289

516.062

516.553

517.073
517.121

517.006

516.284

516.139

516.218

515.999
516.130

516.019

516.167

516.975

517.005

517.009

516.886

517.094

517.091 517.239

517.137 517.072

517.078

517.176

517.584

517.020

517.135

517.090
517.02

517.074

517.057

2

517.107

517.137

517.138

518.924

518.717 518.689

518.978

518.879

518.714

519.120

519.179

519.248 519.054

519.174
519.313

518.732

520.399

518.839
518.985

518.864

518.827 519.093

519.073
519.255

519.805

519.383

519.386

519.140

519.290

521.054

520.556

522.384 522.354
522.990
523.584
523.251 523.592

522.839

523.654
524.305

523.381

522.780

522.613

522.318

522.118

521.274

521.305

522.405

519.544

518.891

519.441

519.527

519.353

522.061

520.764

520.672

522.980

519.433

519.468

519.888

519.734

519.649

520.116
521.002

522.273 522.212
522.510

522.262

522.072

522.415 522.733

522.103

521.835
521.925

522.073

521.999

522.095

522.883
523.031

523.104

522.816
522.827

522.896

523.124
523.580

522.664

522.477

521.039

523.015

523.139

522.982

524.055

523.755

523.247

522.834 522.313

522.503
522.597

521.326

517.016

35 36 37 38 39 40 41 42 43

105.7 m2

ოფისი 1
საერთო ფართი

67.6 m2

ოფისი 2
საერთო ფართი

68.8 m2

ოფისი 3
საერთო ფართი

57.3 m2

ოფისი 4
საერთო ფართი

42.0 m2

ოფისი 5
საერთო ფართი

a a

b

g g

d d

e

i i

1

1

2

2

3

3

T T

e

b

z z

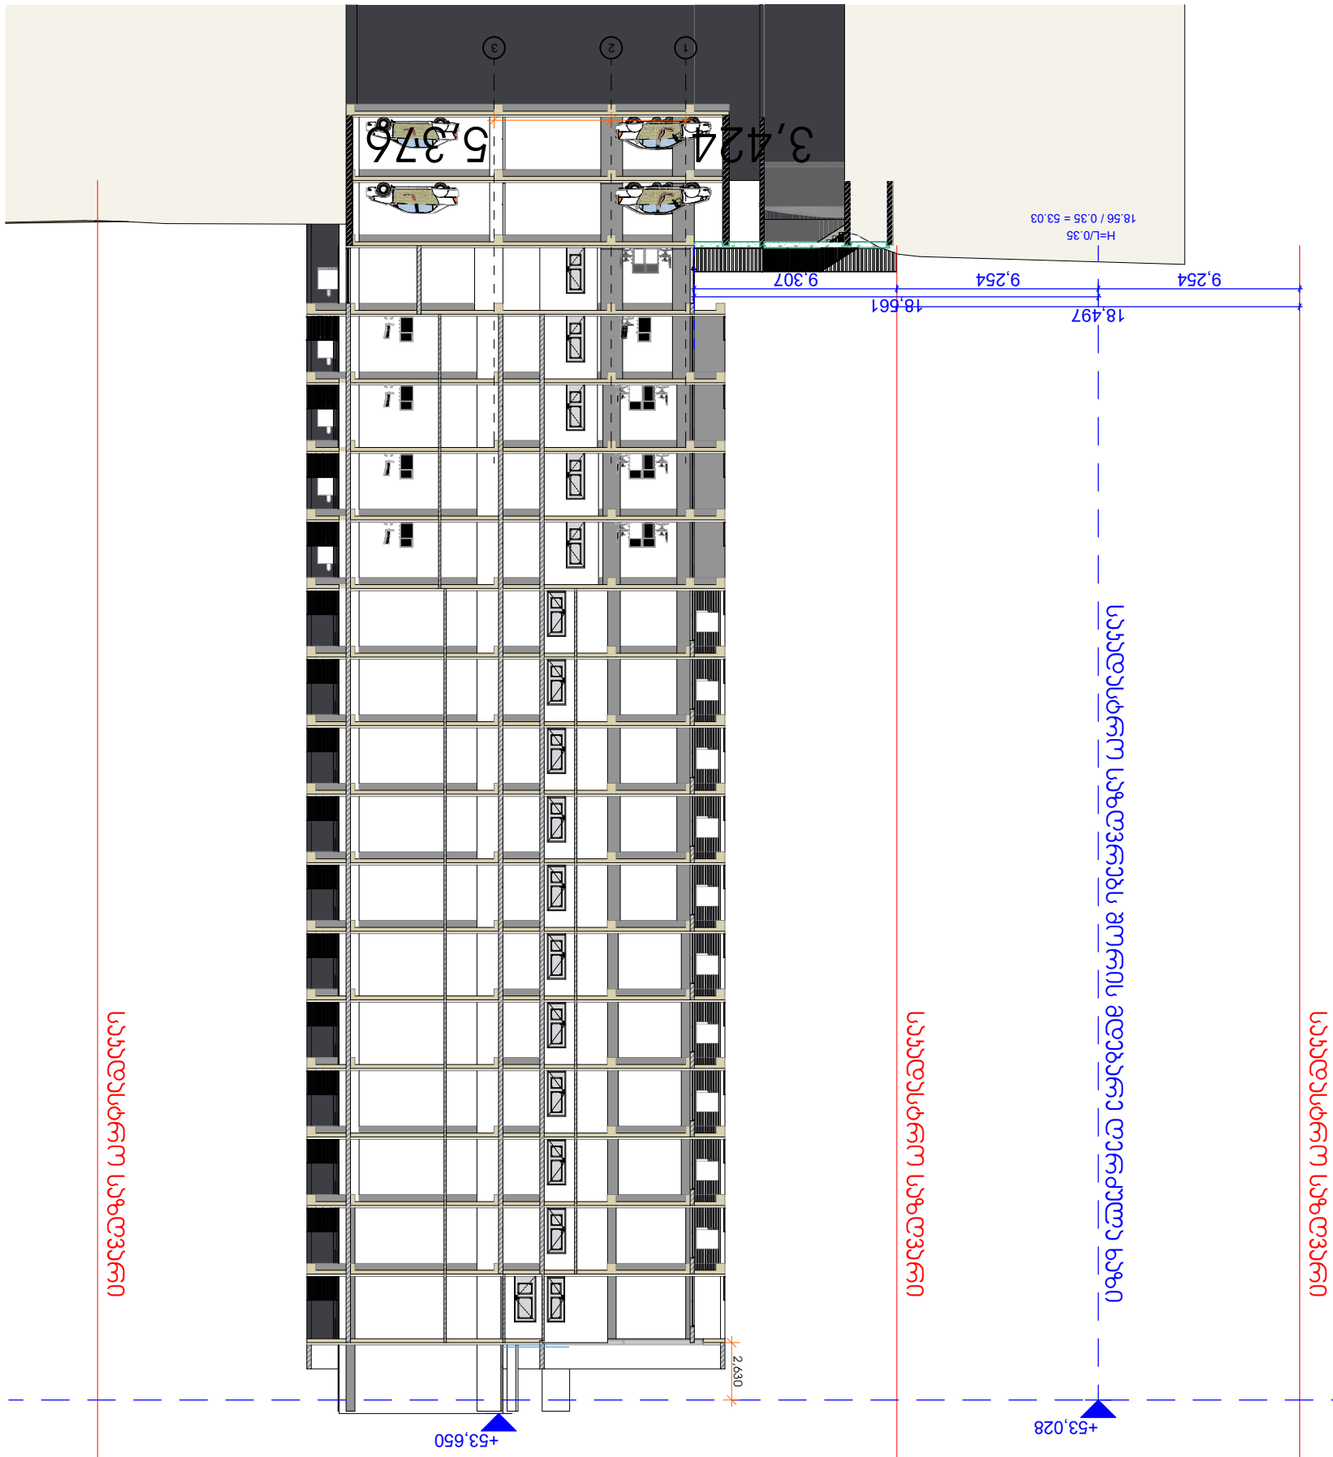

ბინათმშენებლობა

ქ.ბათუმი "ᲒᲐᲛᲐᲠᲯᲕᲔᲑᲐ"

ბინათმშენებლობის პროექტი

ᲐᲠᲥᲘᲢᲔᲥᲢᲣᲠᲣᲚᲘ ᲜᲐᲬᲘᲚᲘ

ᲐᲠᲥᲘᲢᲔᲥᲢᲣᲠᲣᲚᲘ ᲒᲐᲓᲐᲬᲧᲕᲔᲢᲘᲚᲔᲑᲔᲑᲘ

ᲛᲐᲡᲨᲢᲐᲑᲘ 1:200

ᲐᲠᲥᲘᲢᲔᲥᲢᲘ

ᲒᲐᲛᲒᲔᲪᲔᲛᲘ

ᲐᲠᲥᲘᲢᲔᲥᲢᲣᲠᲣᲚᲘ ᲜᲐᲬᲘᲚᲘ

ᲐᲠᲥᲘᲢᲔᲥᲢᲣᲠᲣᲚᲘ ᲒᲐᲓᲐᲬᲧᲕᲔᲢᲘᲚᲔᲑᲔᲑᲘ

ᲛᲐᲡᲨᲢᲐᲑᲘ 1:200

ᲤᲐᲡᲐᲓᲘ

ᲜᲐᲮᲐᲢᲘ №

24.01.2020 rev 001

ᲐᲮᲐᲚᲘ ᲨᲔᲜᲝᲑᲘᲡ ᲛᲘᲡᲐᲛᲐᲠᲗᲘ

ᲡᲐᲙᲐᲓᲐᲡᲢᲠᲝ ᲙᲝᲓᲘ: 61.05.02.002

ᲡᲐᲙᲐᲓᲐᲡᲢᲠᲝ ᲐᲒᲔᲜᲢᲣᲠᲐ

ᲛᲘᲛᲐᲠᲗᲣᲚᲔᲑᲐ ᲡᲐᲙᲐᲓᲐᲡᲢᲠᲝ ᲐᲒᲔᲜᲢᲣᲠᲘᲡ ᲓᲘᲠᲔᲥᲢᲝᲠᲘᲡ ᲛᲘᲛᲐᲠᲗ