







































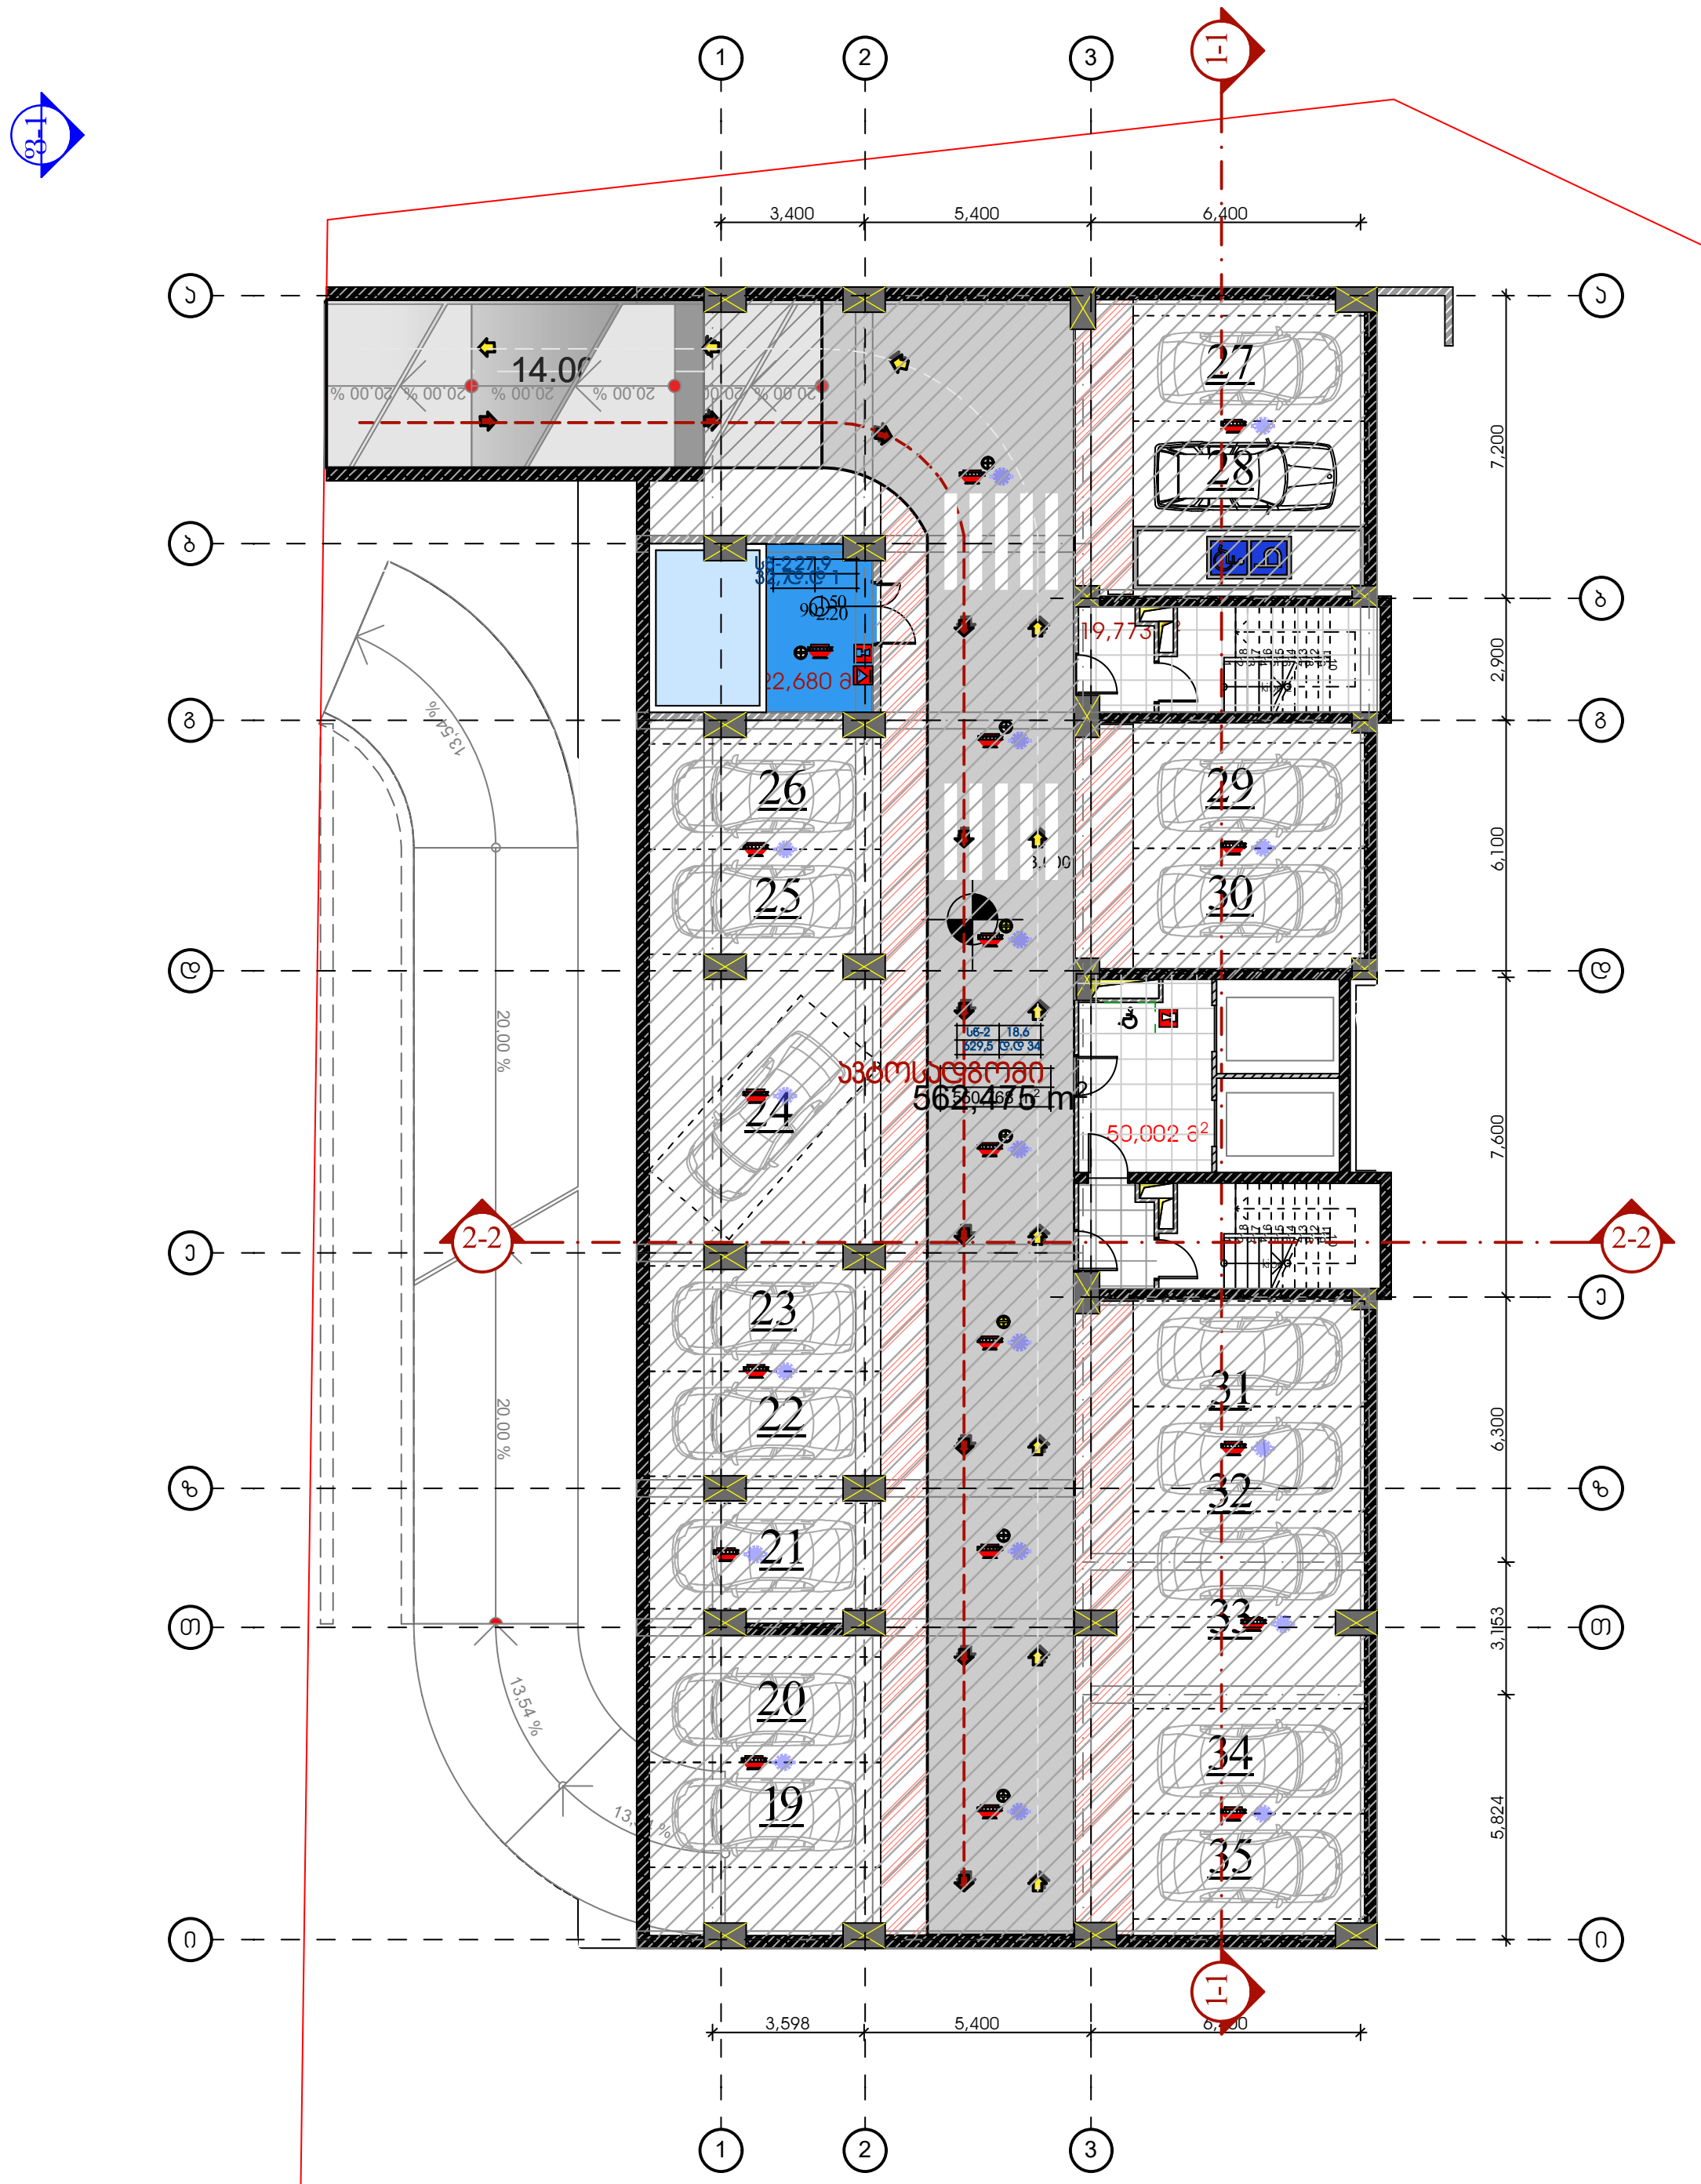

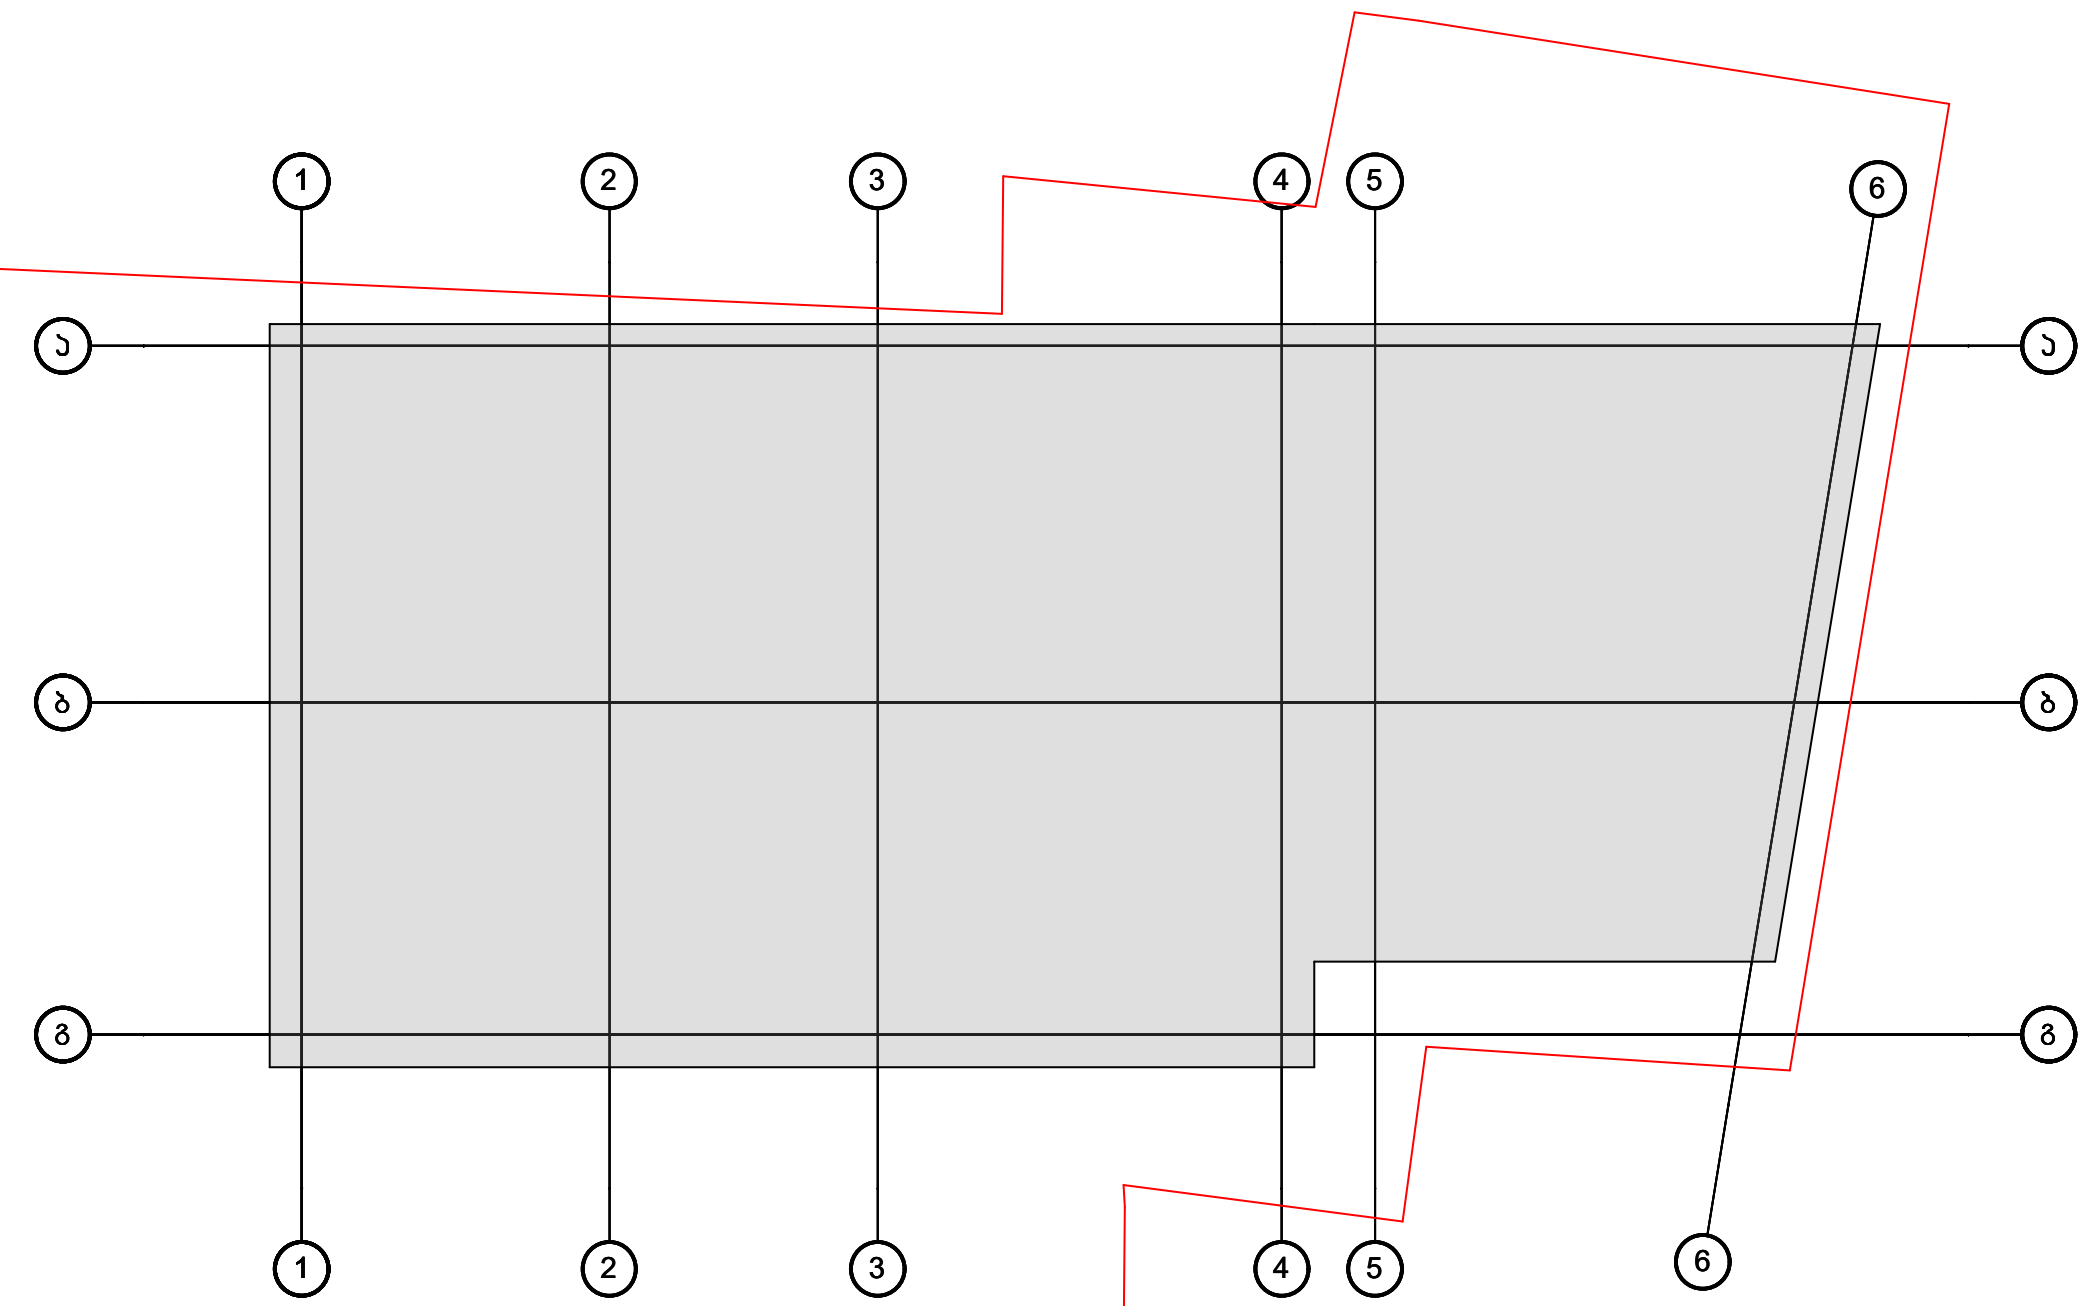

მრავალფუნქციური კომპლექსი ქავთარაძეზე

დამკვეთი

შ.პ.ს. "T ენერგია"

საიდენტიფიკაციო კოდი: 204856236

სიტუაციური სქემა

N

პირობითი აღნიშვნები

საპროექტო ორგანიზაცია

არქი პრომოუშენი

ქ.თბილისი, ნ.ყიფშიძის ქუჩა №15
ტელ: 032 2602602

თანამდებობა	გვარი	ხელმოწერა
მთ.არქიტექტორი	ს.ავალიანი	
არქიტექტორი	მ.ფოფხაძე	
დაამუშავა		
კონსტრუქტორი		
პროექტ. მენეჯერი		

ნახაზის სახელი

გეგმა ნიშნულზე -3.000

ფურცლის სახელი	ფურცელი
A.102	
ფორმატი	**მასშტაბი**
A2	1:200
თარიღი	**რევიზია №**
24.01.2020	rev 001



მრავალფუნქციური კომპლექსი ქავთარაძეზე

დამკვეთი

შ.პ.ს. "T ენერგია"

საიდენტიფიკაციო კოდი: 204856236

სიტუაციური სქემა

N

პირობითი აღნიშვნები

საპროექტო ორგანიზაცია

არქი პრომოუშენი

ქ.თბილისი, ნ.ყიფშიძის ქუჩა №15
ტელ: 032 2602602

თანამდებობა	გვარი	ხელმოწერა
მთ.არქიტექტორი	ს.ავალიანი	
არქიტექტორი	მ.ფოფხაძე	
დაამუშავა		
კონსტრუქტორი		
პროექტ. მენეჯერი		

ნახაზის სახელი

გეგმა ნიშნულზე 0.000

ფურცლის სახელი	ფურცელი
A.103	
ფორმატი	მასშტაბი
A2	1:200
თარიღი	რევიზია №
24.01.2020	rev 001

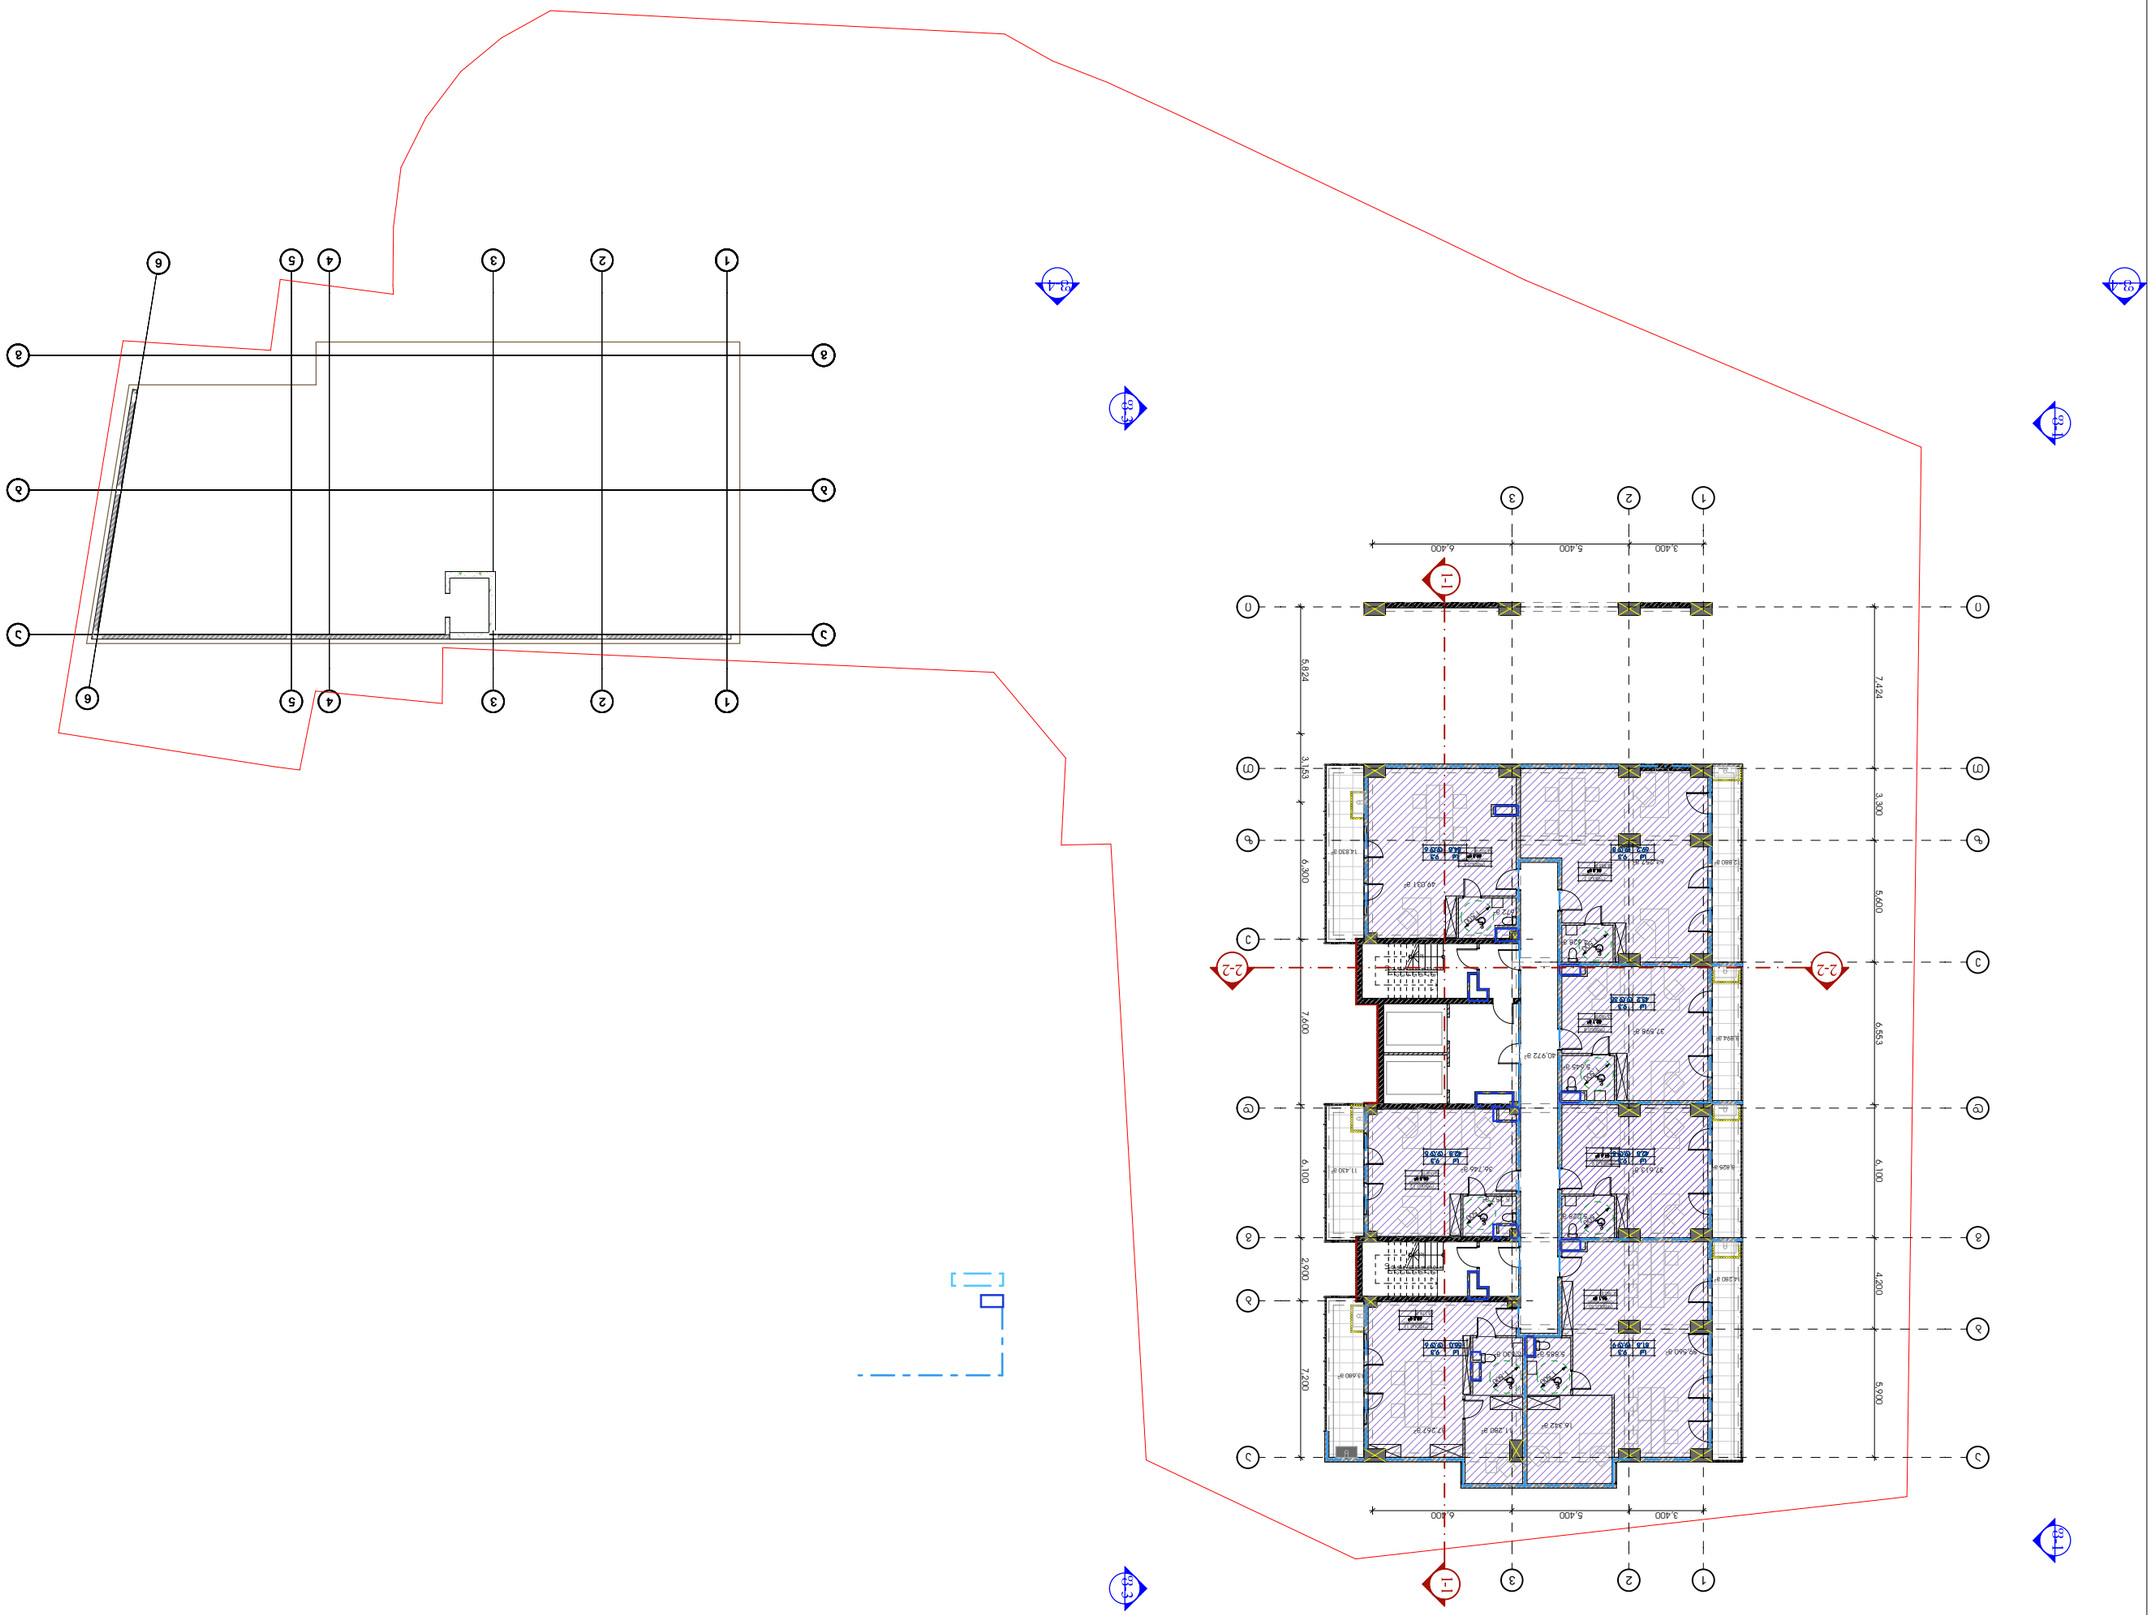












მასშტაბი	ფურცლის №
A2	1:200
თარიღი	rev 001
24.01.2020	

A.104

ფურცლის სულ ფურცლების რაოდენობა

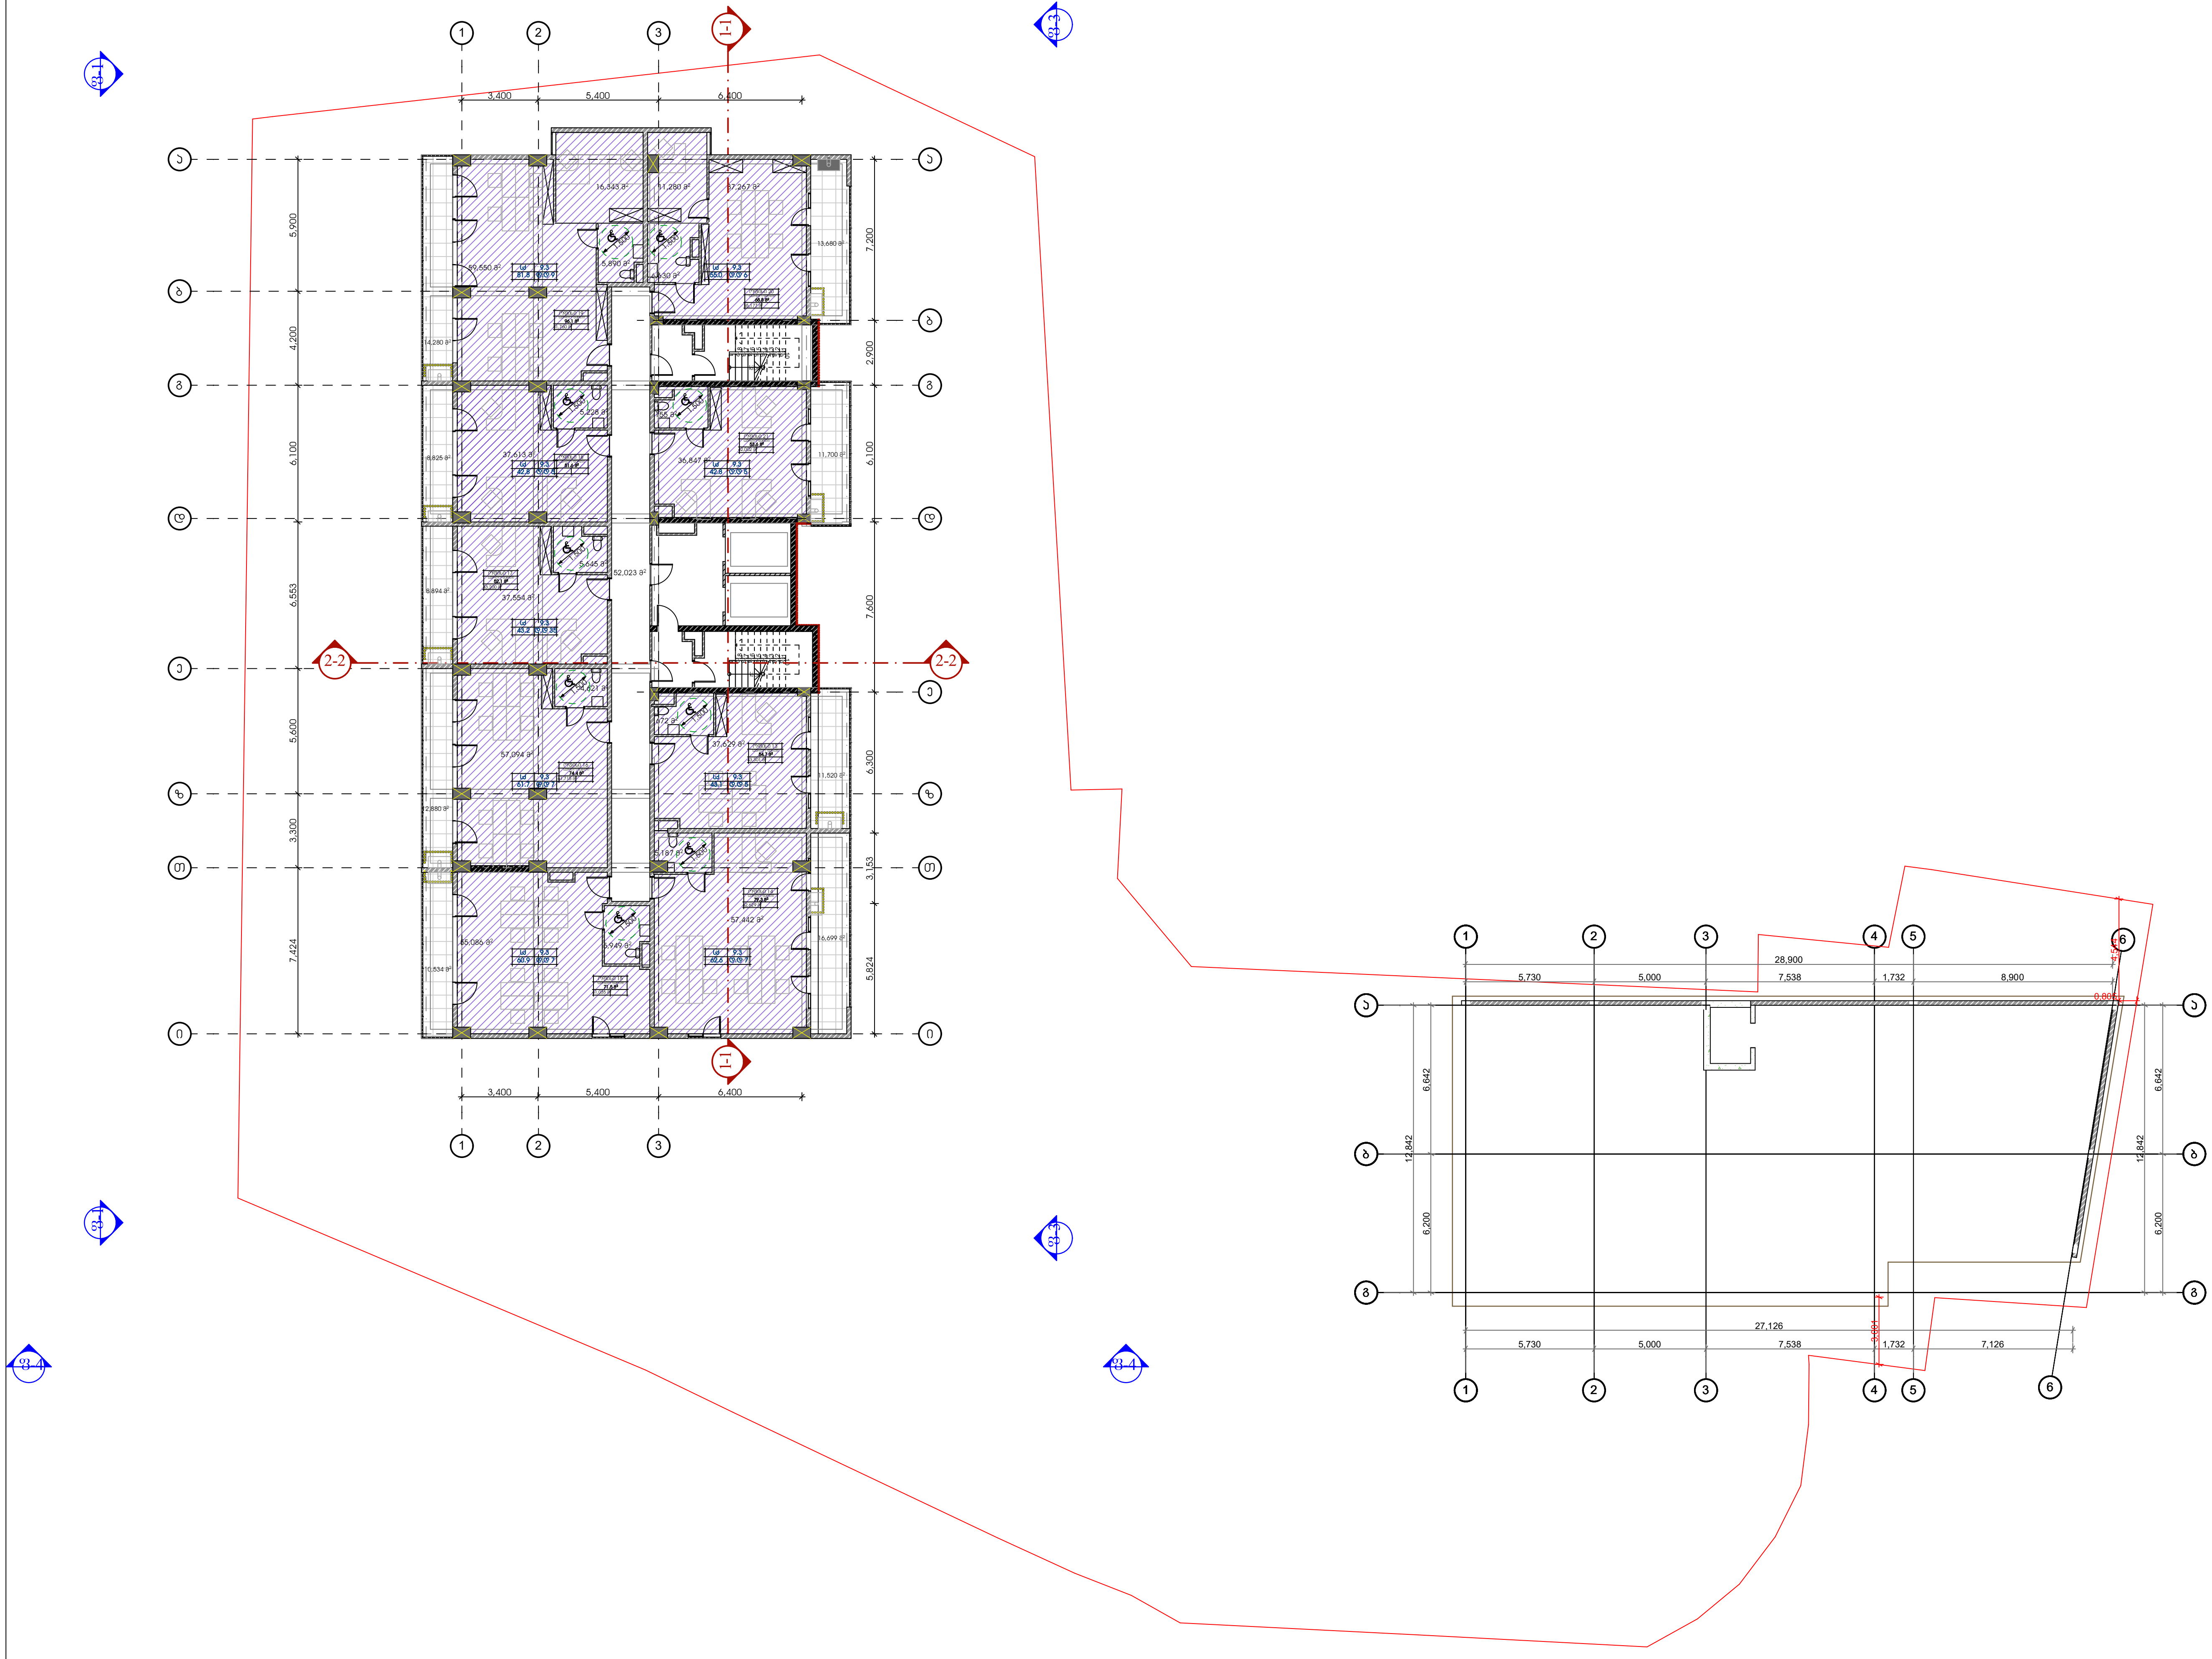

მრავალფუნქციური კომპლექსი ქავთარაძეზე

დამკვეთი

შ.პ.ს. "T ენერგია"

საიდენტიფიკაციო კოდი: 204856236

სიტუაციური სქემა

N

პირობითი აღნიშვნები

დაკავებულობის ჯგუფი საქმიანი (სქ) - 493.9 მ²

საპროექტო ორგანიზაცია

არქი პრომოუშენი

ქ.თბილისი, ნ.ყიფშიძის ქუჩა №15
ტელ: 032 2602602

თანამდებობა	გვარი	ხელმოწერა
მთ.არქიტექტორი	ს.ავალიანი	
არქიტექტორი	მ.ფოფხაძე	
დაამუშავა		
კონსტრუქტორი		
პროექტ. მენეჯერი		

ნახაზის სახელი

გეგმა ნიშნულზე +6.300

ფურცლის სახელი	ფურცელი
A.105	
ფორმატი	**მასშტაბი**
A2	1:200
თარიღი	**რევიზია №**
24.01.2020	rev 001

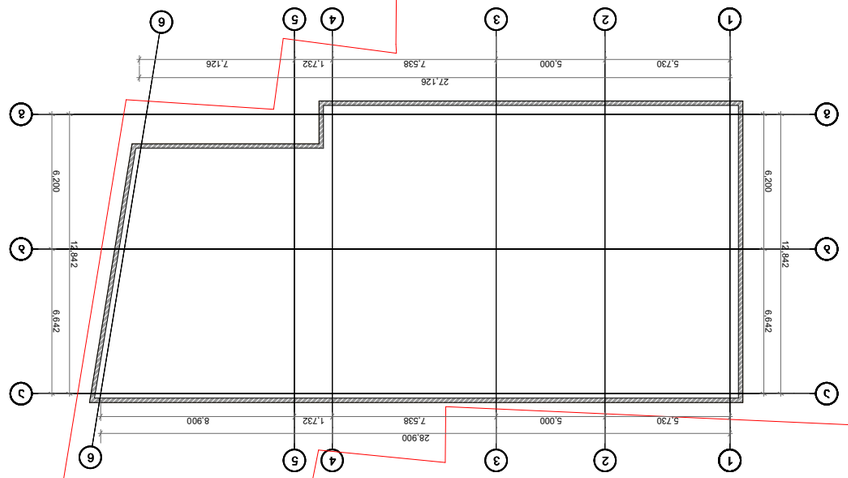

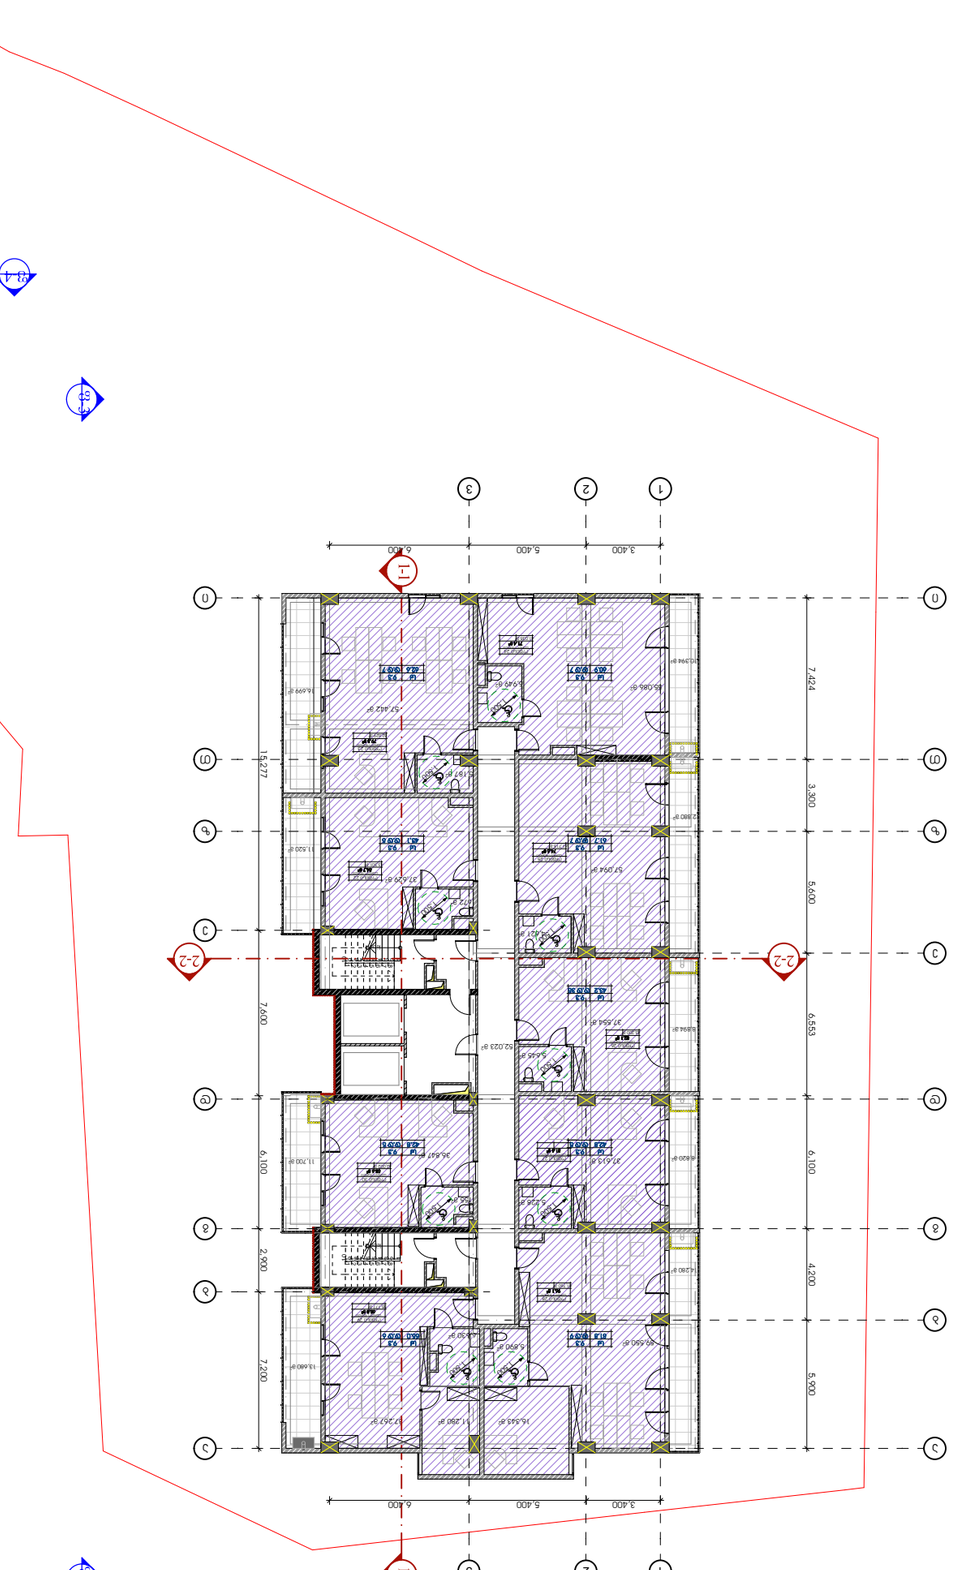














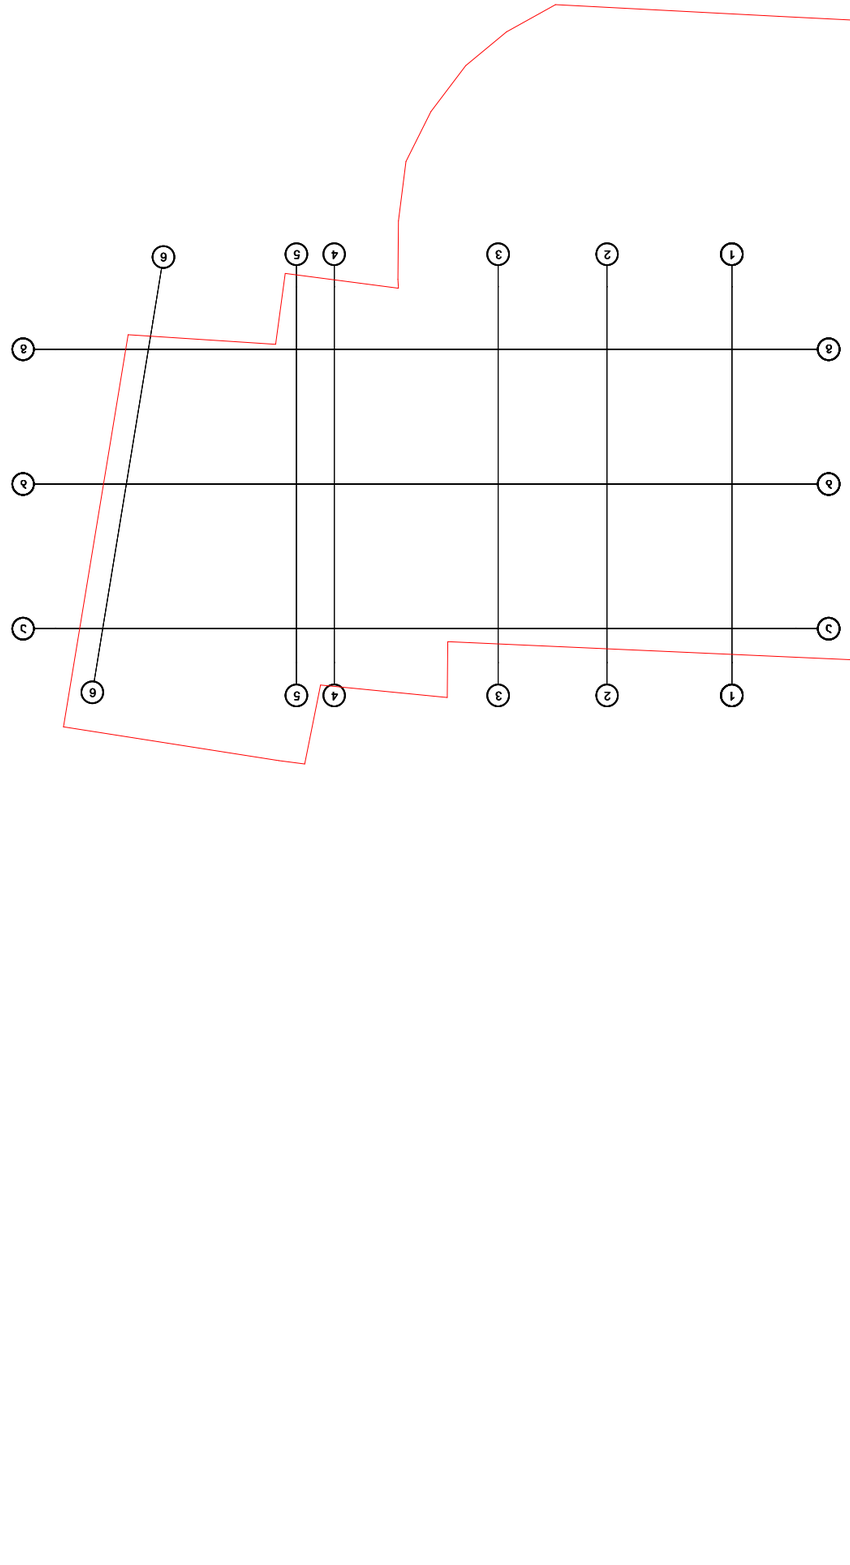

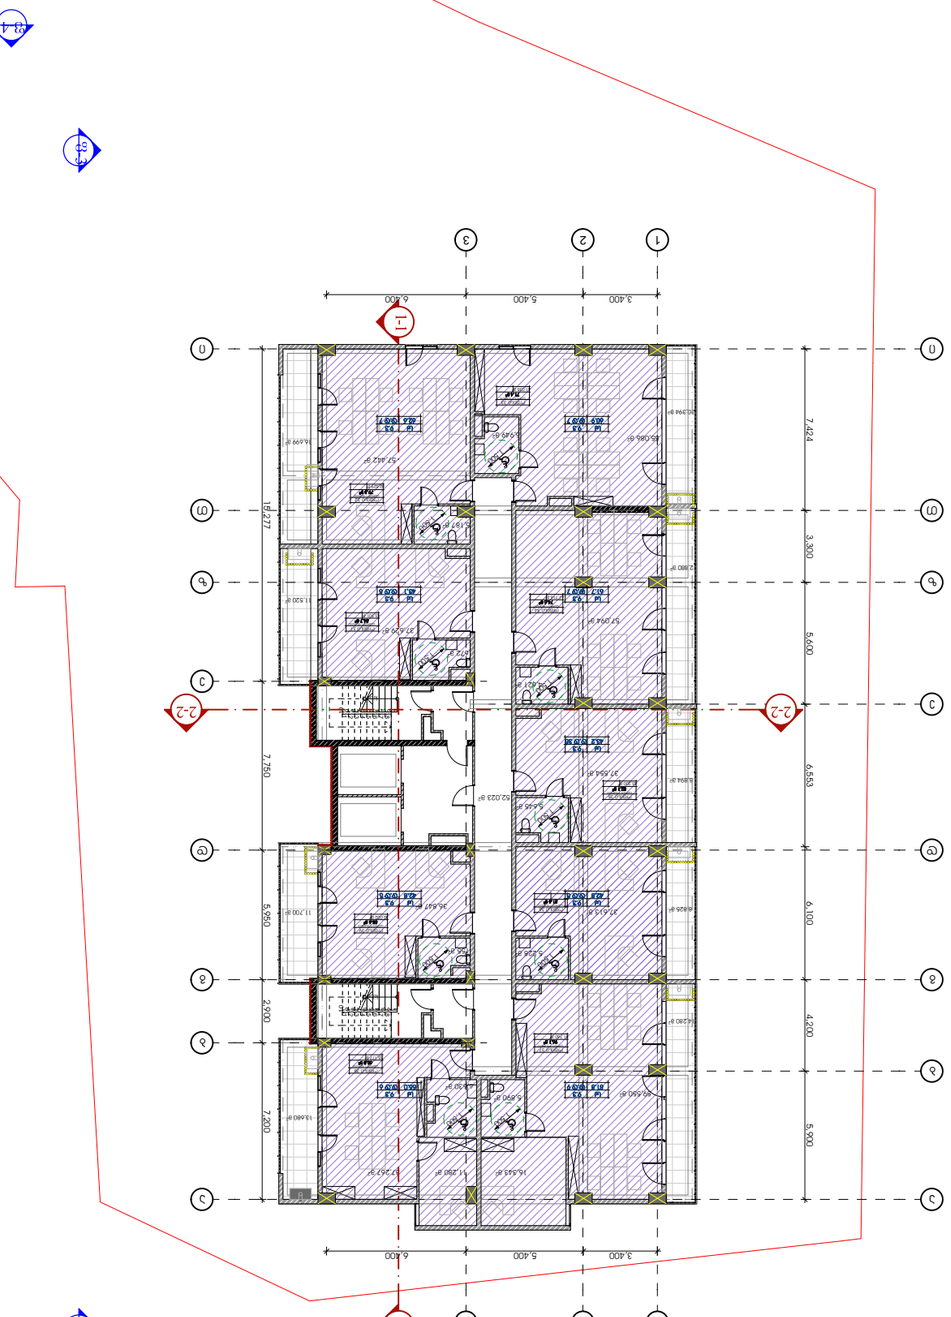













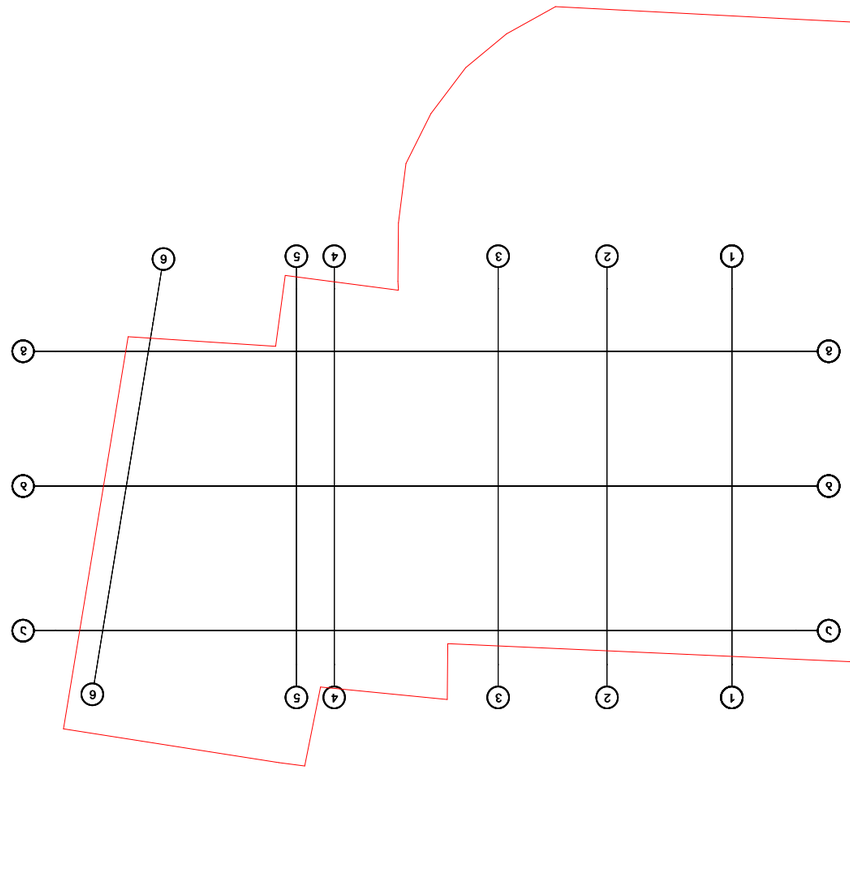

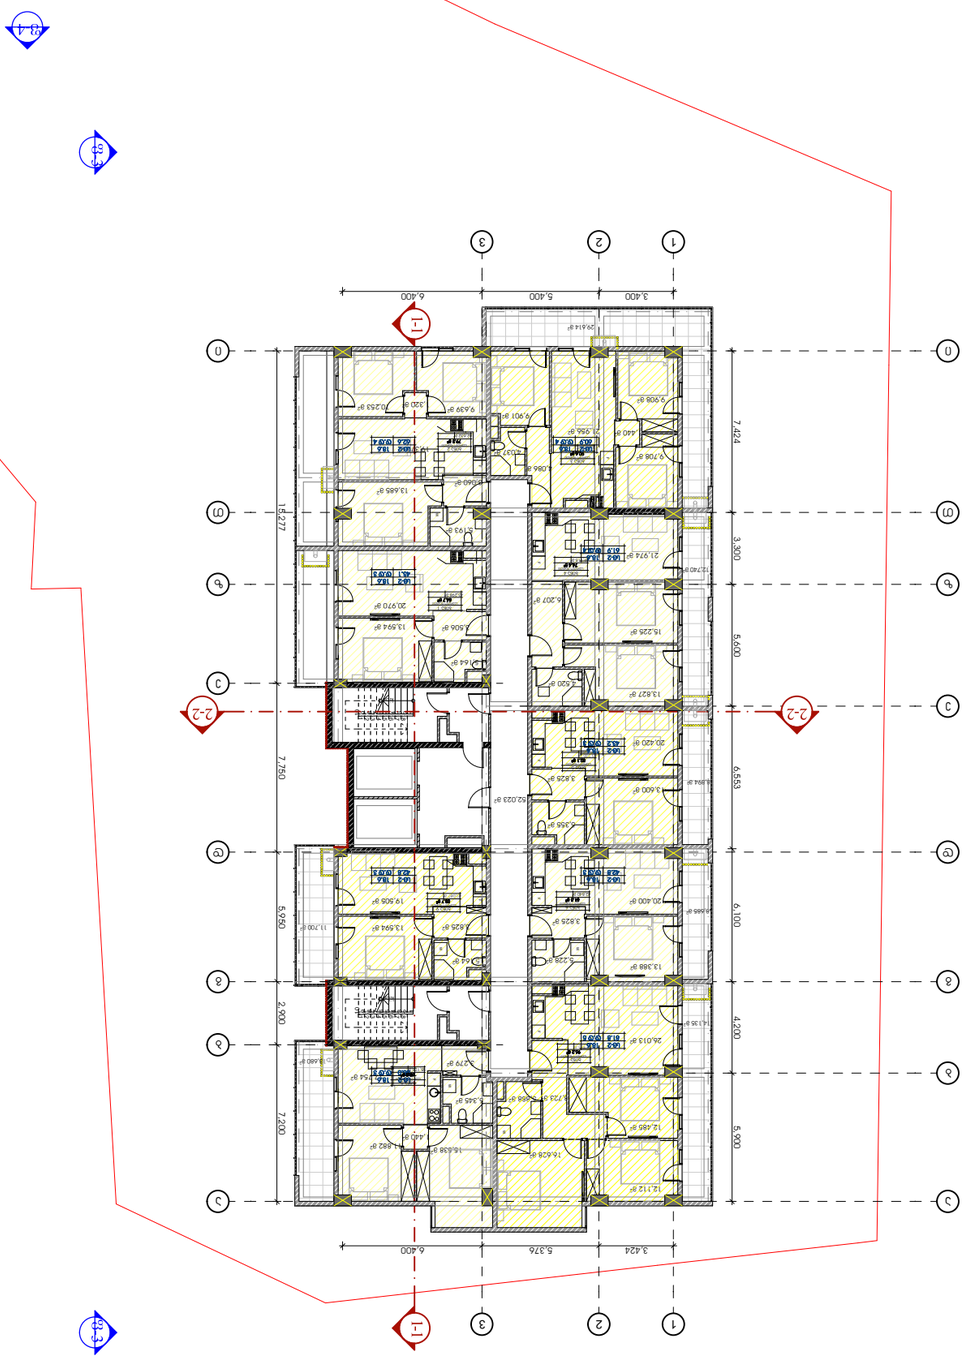





































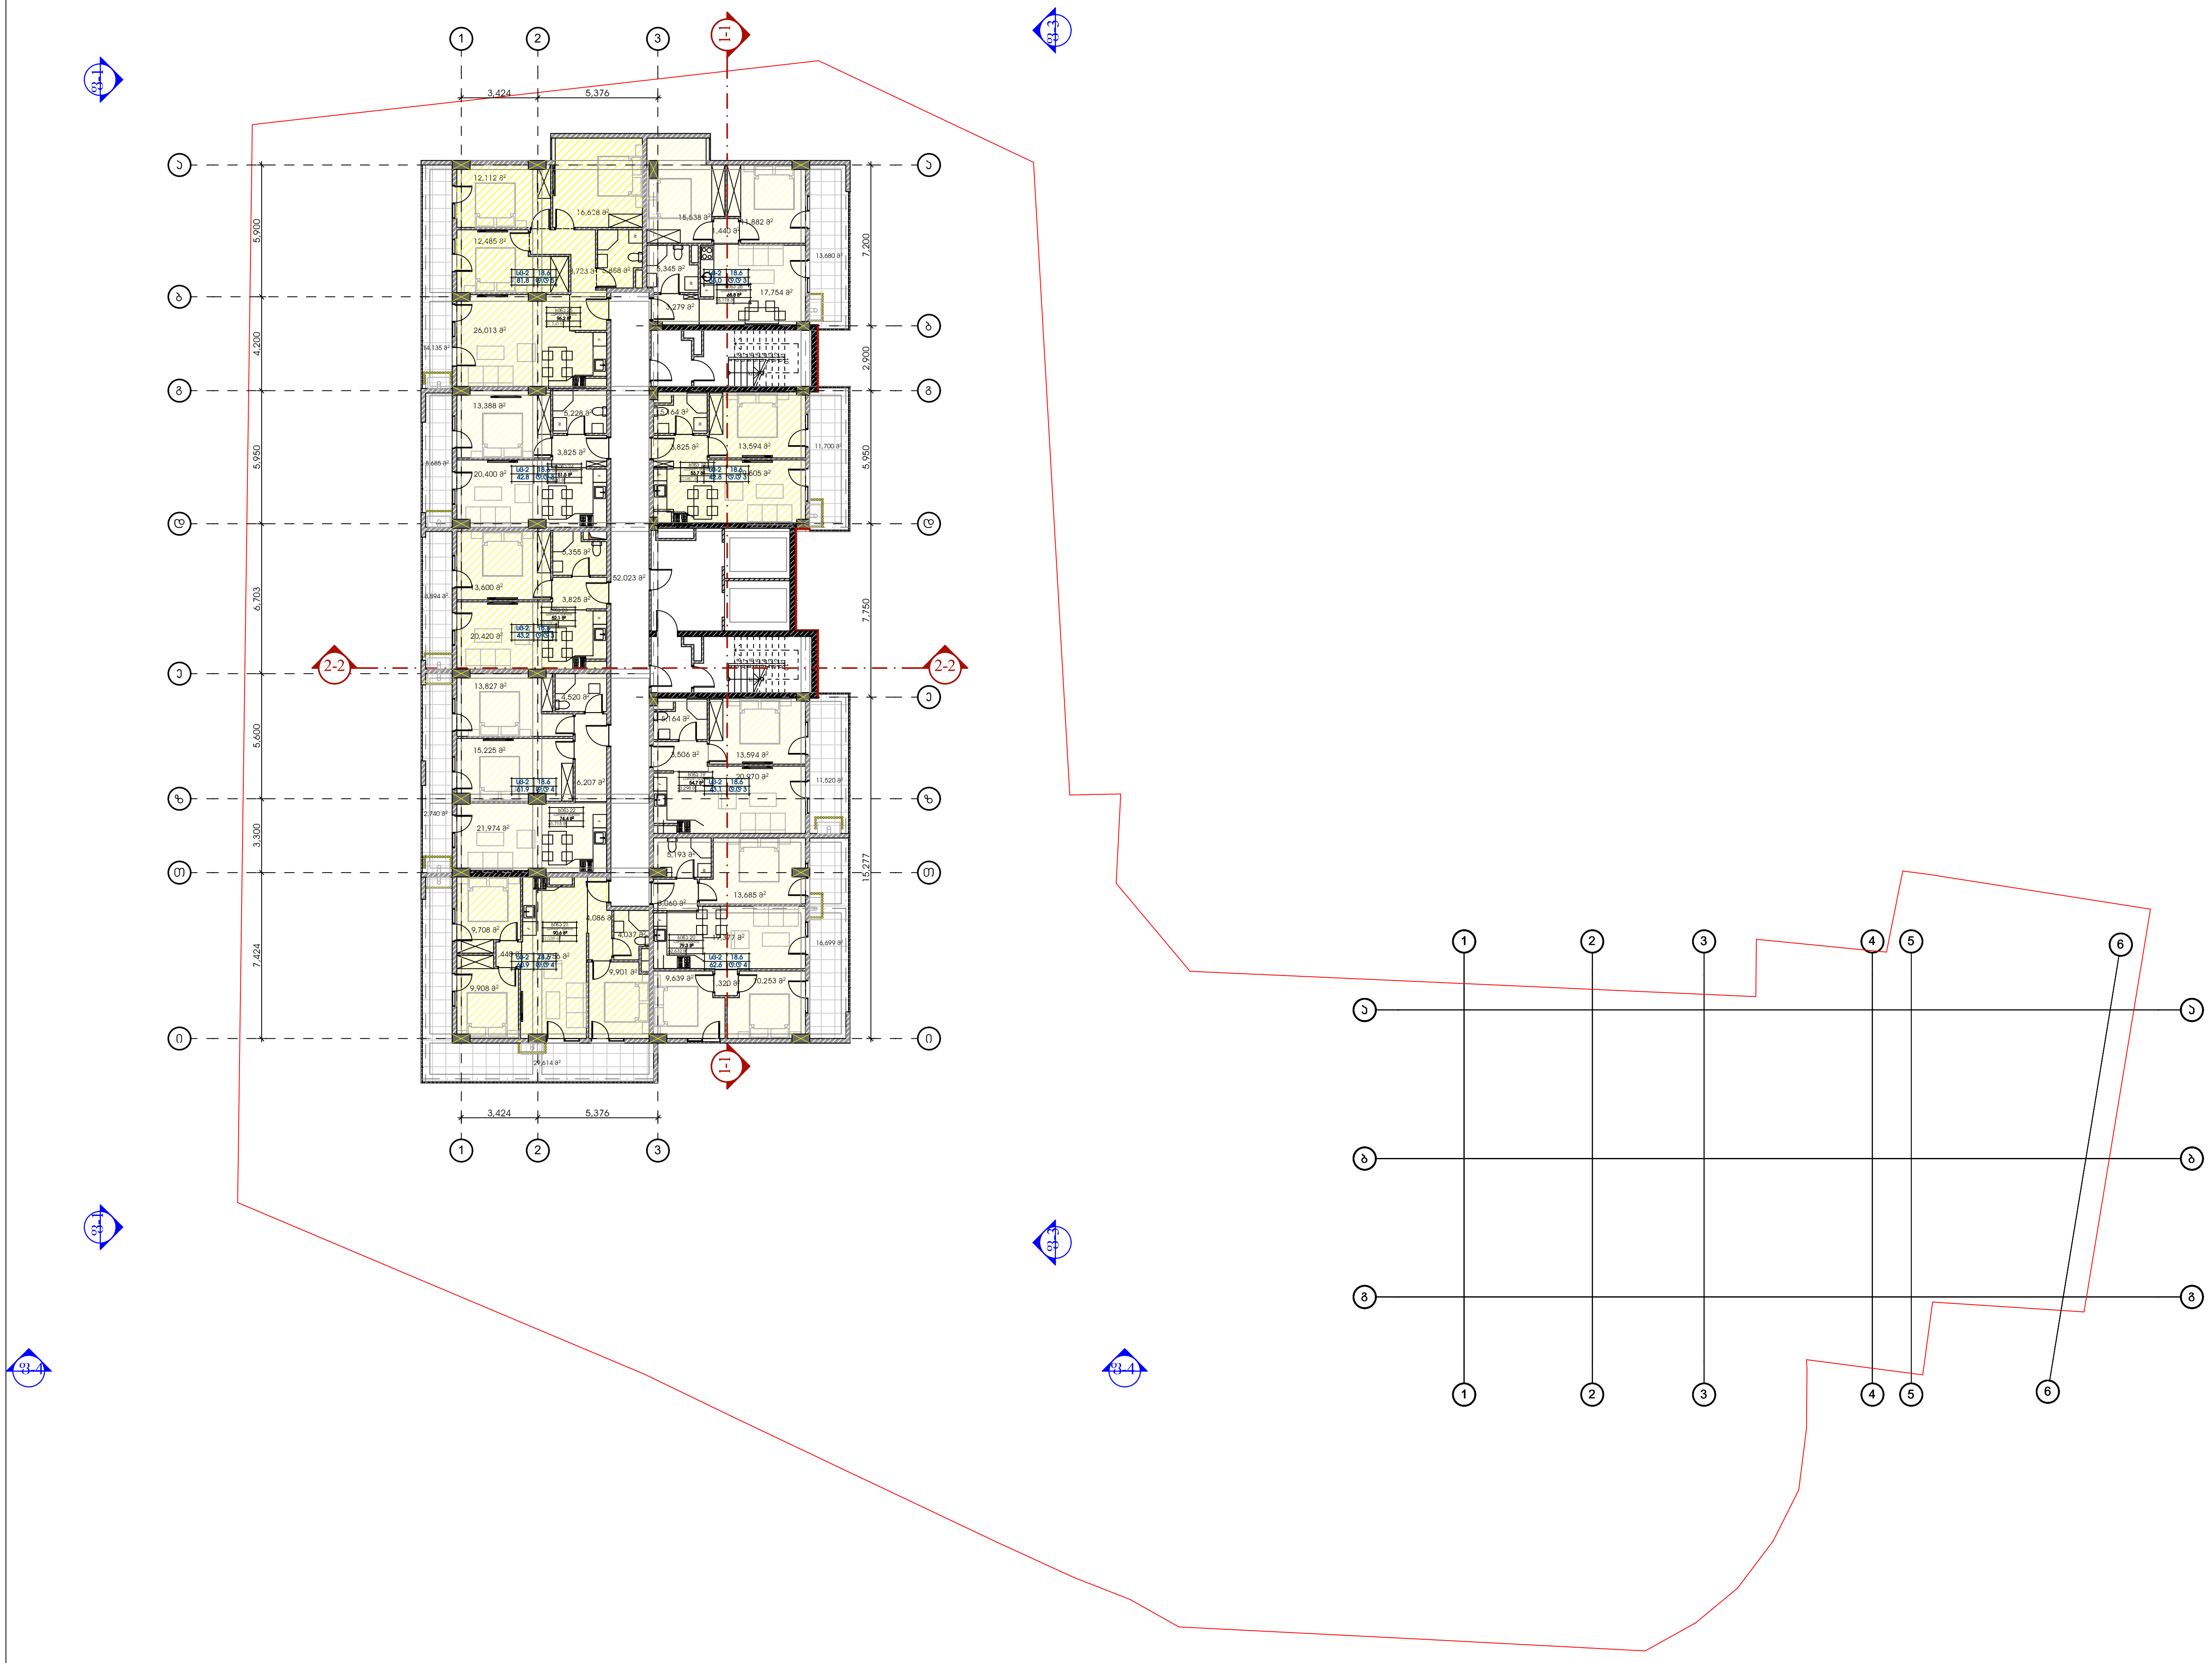

მრავალფუნქციური კომპლექსი ქავთარაძეზე

დამკვეთი

შ.პ.ს. "T ენერგია"

საიდენტიფიკაციო კოდი: 204856236

სიტუაციური სქემა

N

პირობითი აღნიშვნები

დაკავებულობის ჯგუფი საცხოვრებელი (სც-2) - 494.1 მ^2

საპროექტო ორგანიზაცია

არქი პრომოუშენი

ქ.თბილისი, ნ.ყიფშიძის ქუჩა №15
ტელ: 032 2602602

თანამდებობა	გვარი	ხელმოწერა
მთ.არქიტექტორი	ს.ავალიანი	
არქიტექტორი	მ.ფოფხაძე	
დაამუშავა		
კონსტრუქტორი		
პროექტ. მენეჯერი		

ნახაზის სახელი

გეგმა ნიშნულზე +22.050

ფურცლის სახელი	ფურცელი
A.110	

ფორმატი	მასშტაბი
A2	1:200

თარიღი	ცვლილება №
24.01.2020	rev 001

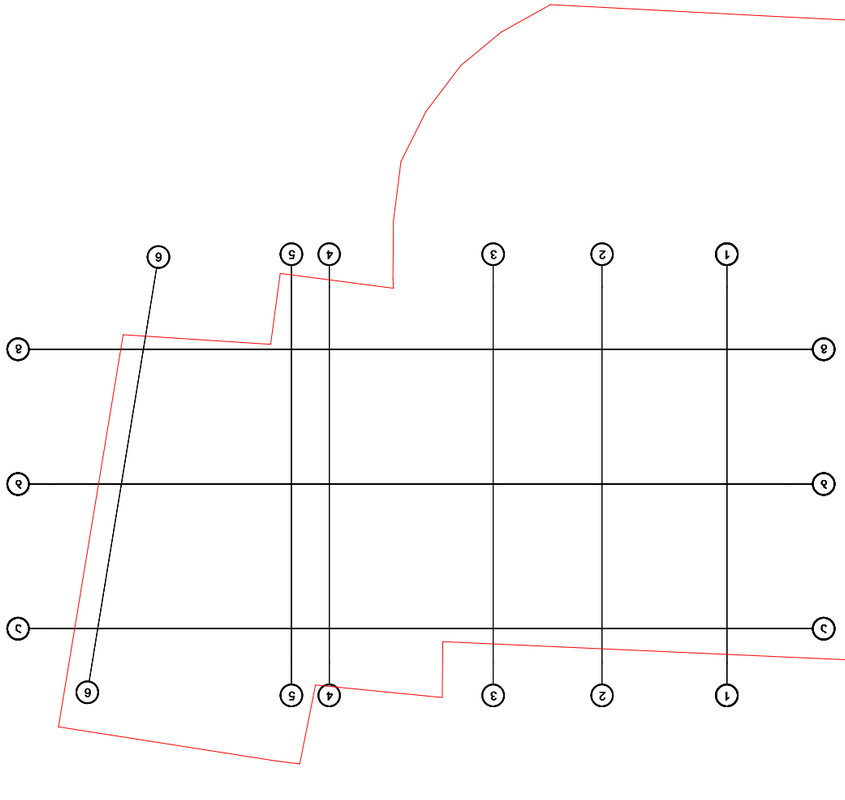

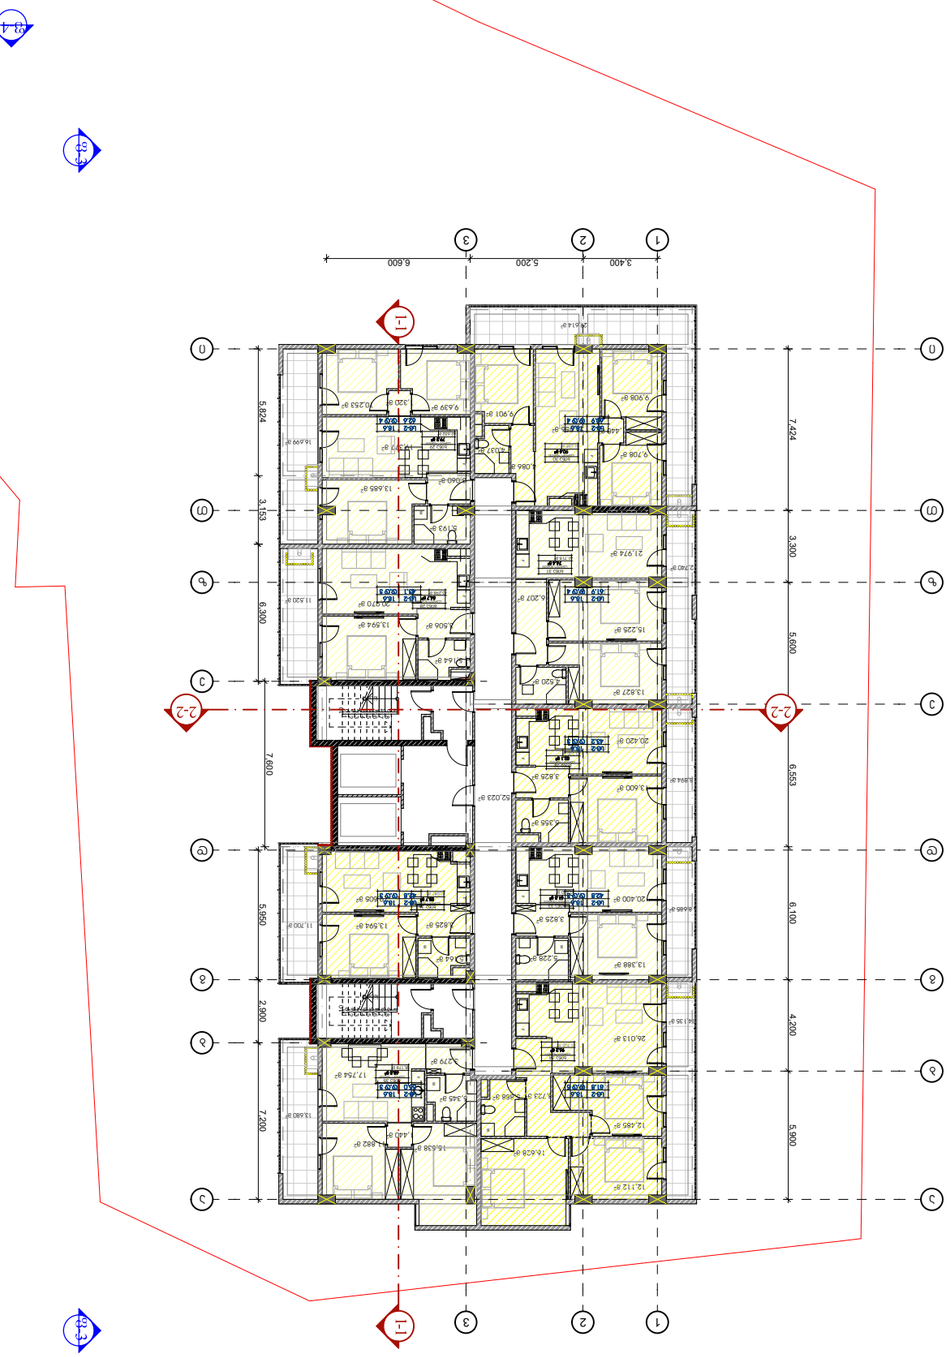




















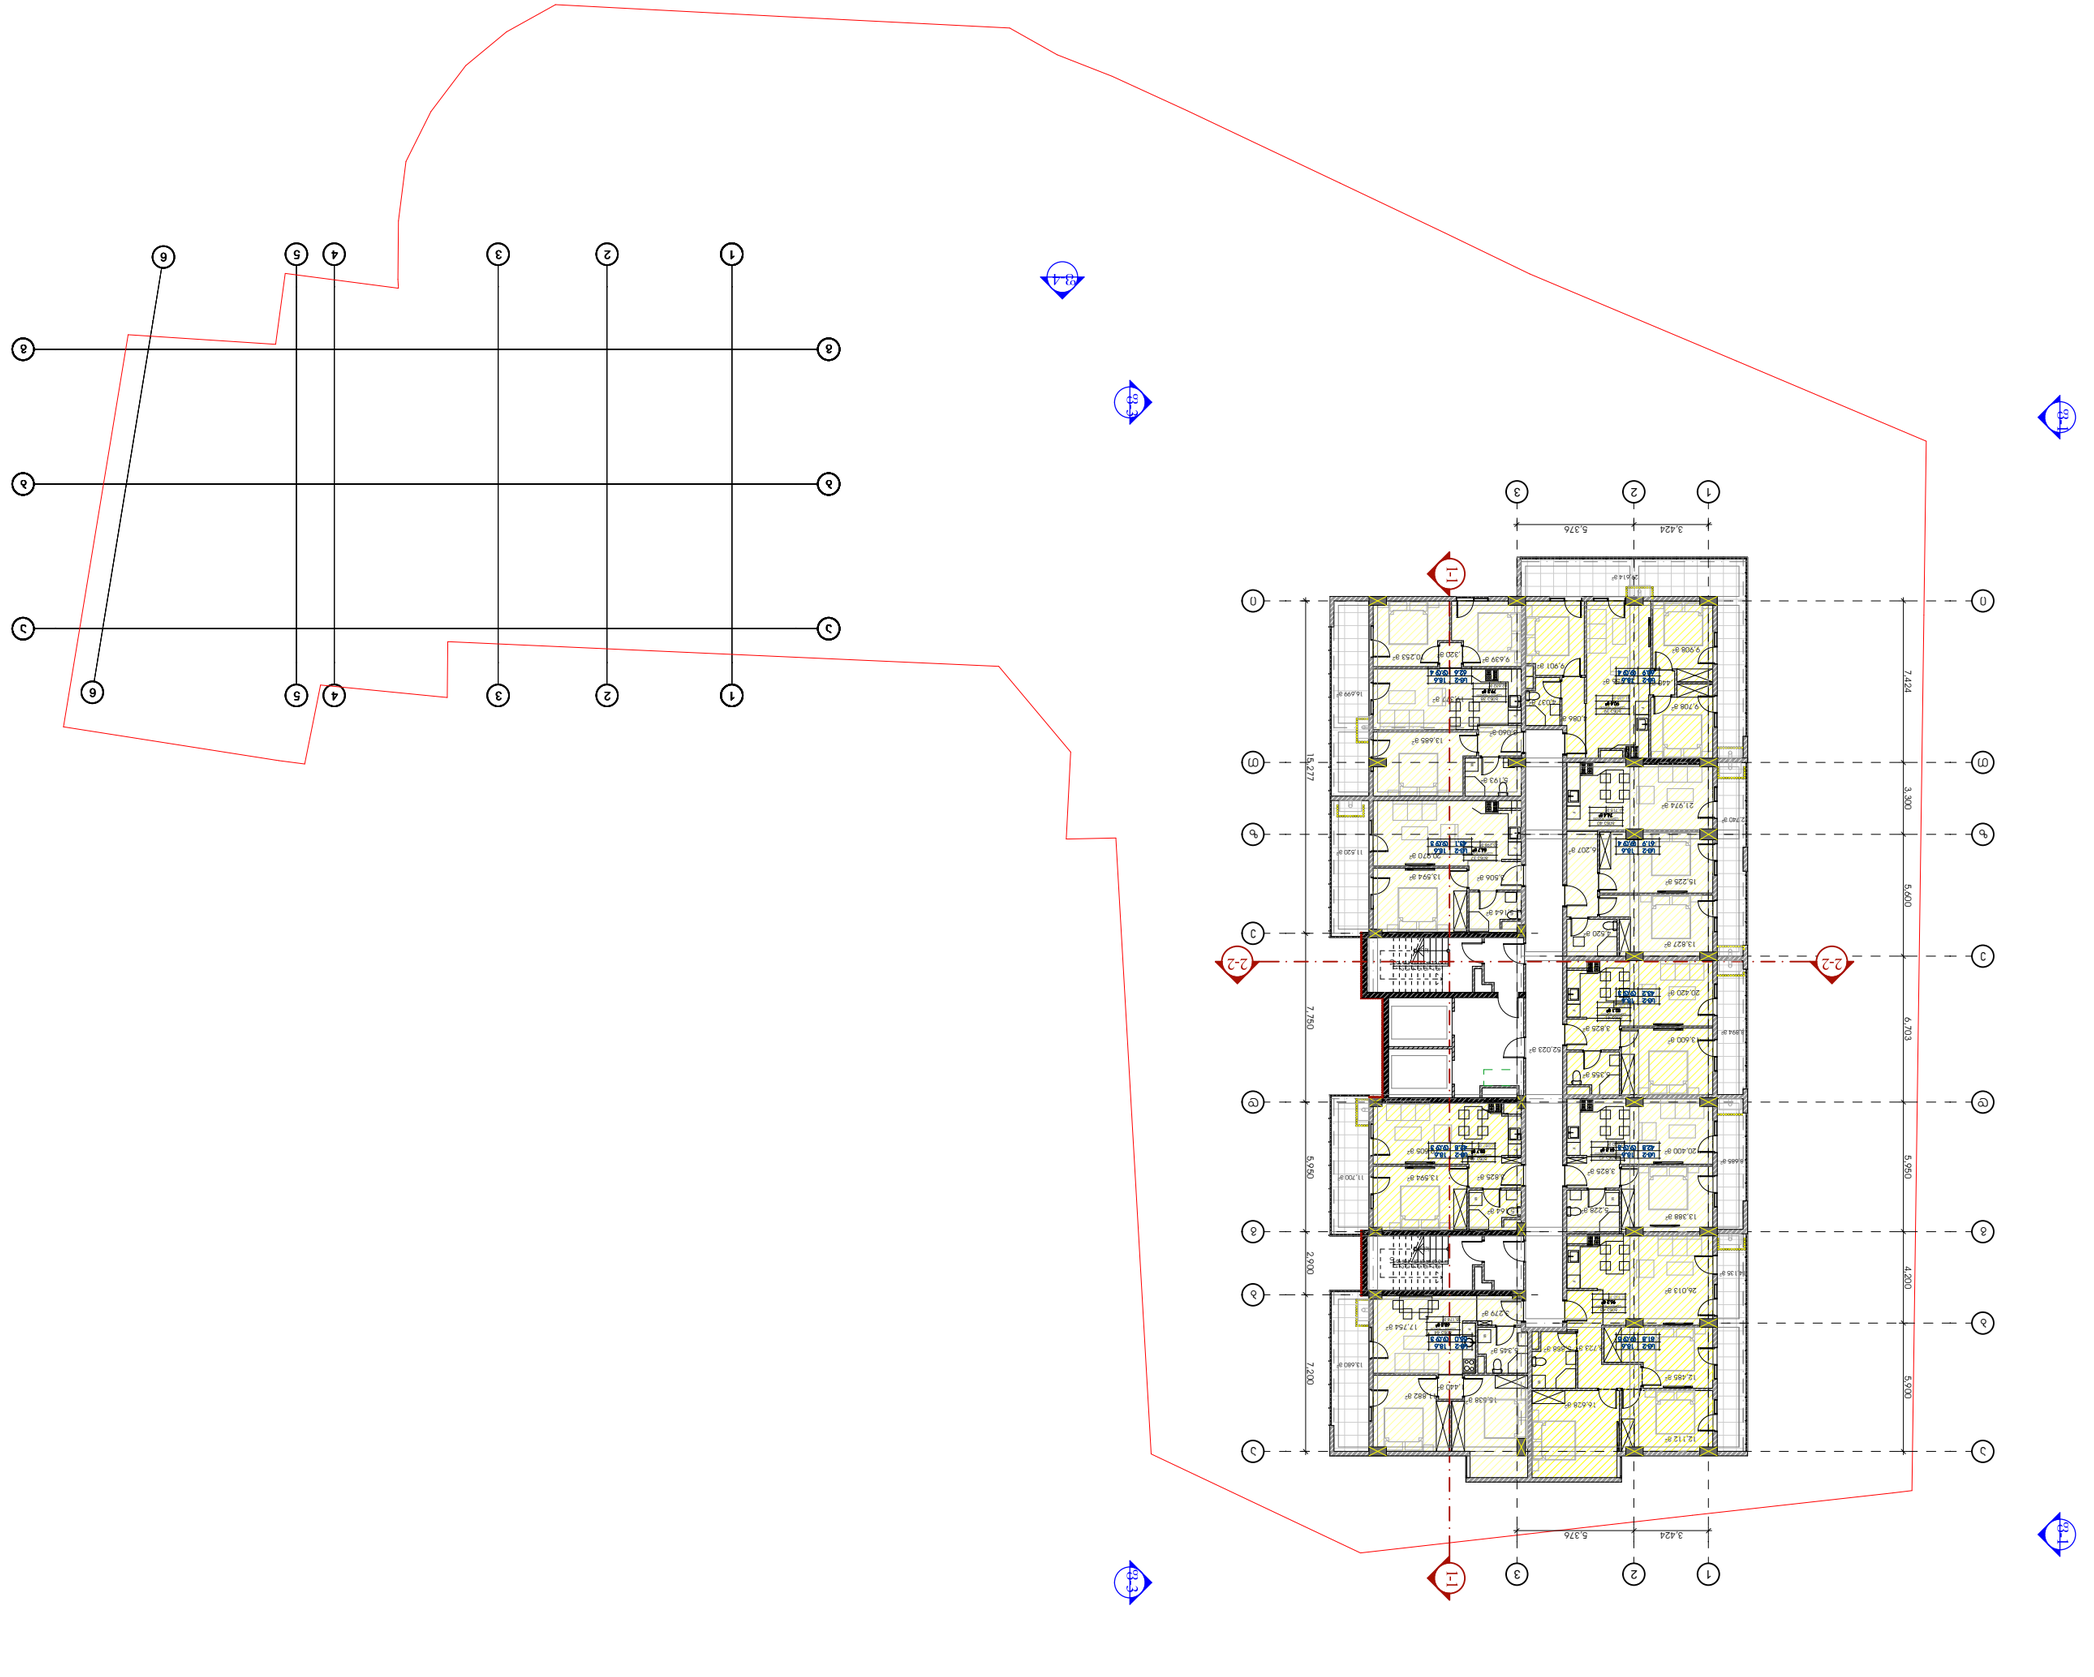














მრავალსართულიანი საცხოვრებელი კორპუსის მშენებლობა

ქ.ა.ლ. "ᲗᲑᲘᲡᲘᲡ ᲬᲧᲐᲚᲘ"


ლიცენზირებული სპეციალისტი

N

ᲛᲘᲬᲘᲡ ᲙᲐᲓᲐᲡᲢᲠᲘ: 494.1 მ²

ᲛᲘᲬᲘᲡ ᲡᲐᲙᲐᲓᲐᲡᲢᲠᲝ ᲜᲝᲛᲔᲠᲘ: 31.500

ᲛᲔᲡᲐᲙᲣᲗᲠᲔ ᲞᲠᲝᲔᲥᲢᲘ	ᲛᲔᲡᲐᲙᲣᲗᲠᲔ
A.113	
ᲛᲐᲡᲨᲢᲐᲑᲘ	ᲒᲐᲜᲚᲐᲒᲔᲑᲐ
A2	1:200
ᲗᲐᲠᲘᲦᲘ	ᲒᲐᲜᲐᲮᲚᲔᲑᲘᲡ №
24.01.2020	rev 001

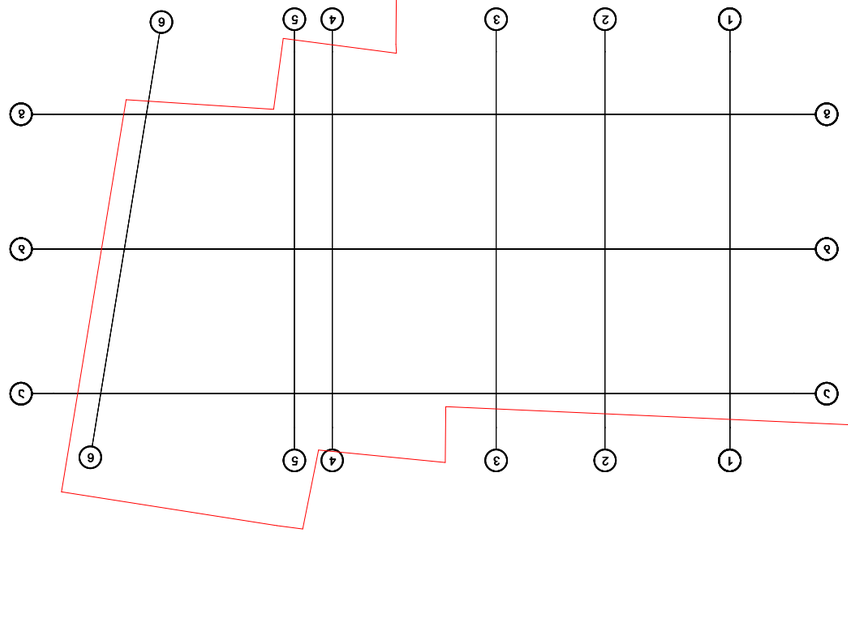

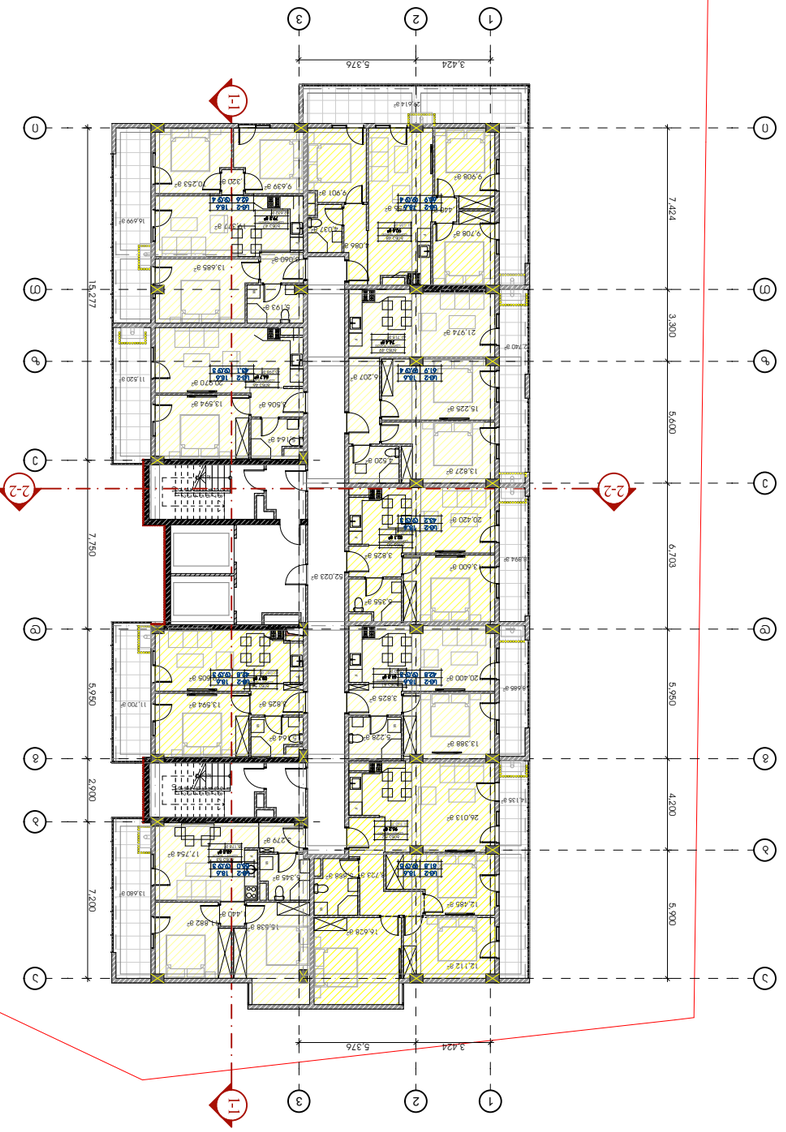

ᲓᲐᲡᲐᲮᲔᲚᲔᲑᲐ	ᲤᲐᲠᲗᲘ	ᲒᲐᲜᲐᲮᲚᲔᲑᲘᲡ ᲗᲐᲠᲘᲦᲘ
ᲐᲠᲥᲘᲢᲔᲥᲢᲣᲠᲣᲚᲘ ᲜᲐᲬᲘᲚᲘ		
ᲙᲝᲜᲡᲢᲠᲣᲥᲪᲘᲣᲚᲘ ᲜᲐᲬᲘᲚᲘ		
ᲡᲐᲜᲘᲢᲐᲠᲣᲚᲘ ᲜᲐᲬᲘᲚᲘ		
ᲔᲚ. ᲛᲝᲬᲧᲝᲑᲘᲚᲝᲑᲘᲡ ᲜᲐᲬᲘᲚᲘ		
ᲡᲐᲛᲔᲣᲠᲜᲔᲝ ᲜᲐᲬᲘᲚᲘ		
ᲒᲐᲜᲐᲗᲔᲑᲘᲡ ᲜᲐᲬᲘᲚᲘ		
ᲙᲝᲜᲡᲢᲠᲣᲥᲪᲘᲣᲚᲘ ᲡᲘᲡᲢᲔᲛᲔᲑᲘᲡ ᲜᲐᲬᲘᲚᲘ		


ᲓᲘᲓᲘ ᲙᲝᲠᲞᲣᲡᲘᲡ ᲡᲘᲛᲐᲦᲚᲔ +31.500

ᲛᲔᲡᲐᲙᲣᲗᲠᲔ ᲚᲐᲒᲔᲠᲘ

ᲛᲔᲡᲐᲙᲣᲗᲠᲔ ᲡᲐᲤᲣᲫᲕᲔᲚᲘ

ᲛᲘᲬᲘᲡ ᲙᲐᲓᲐᲡᲢᲠᲘ: 494.1 მ²









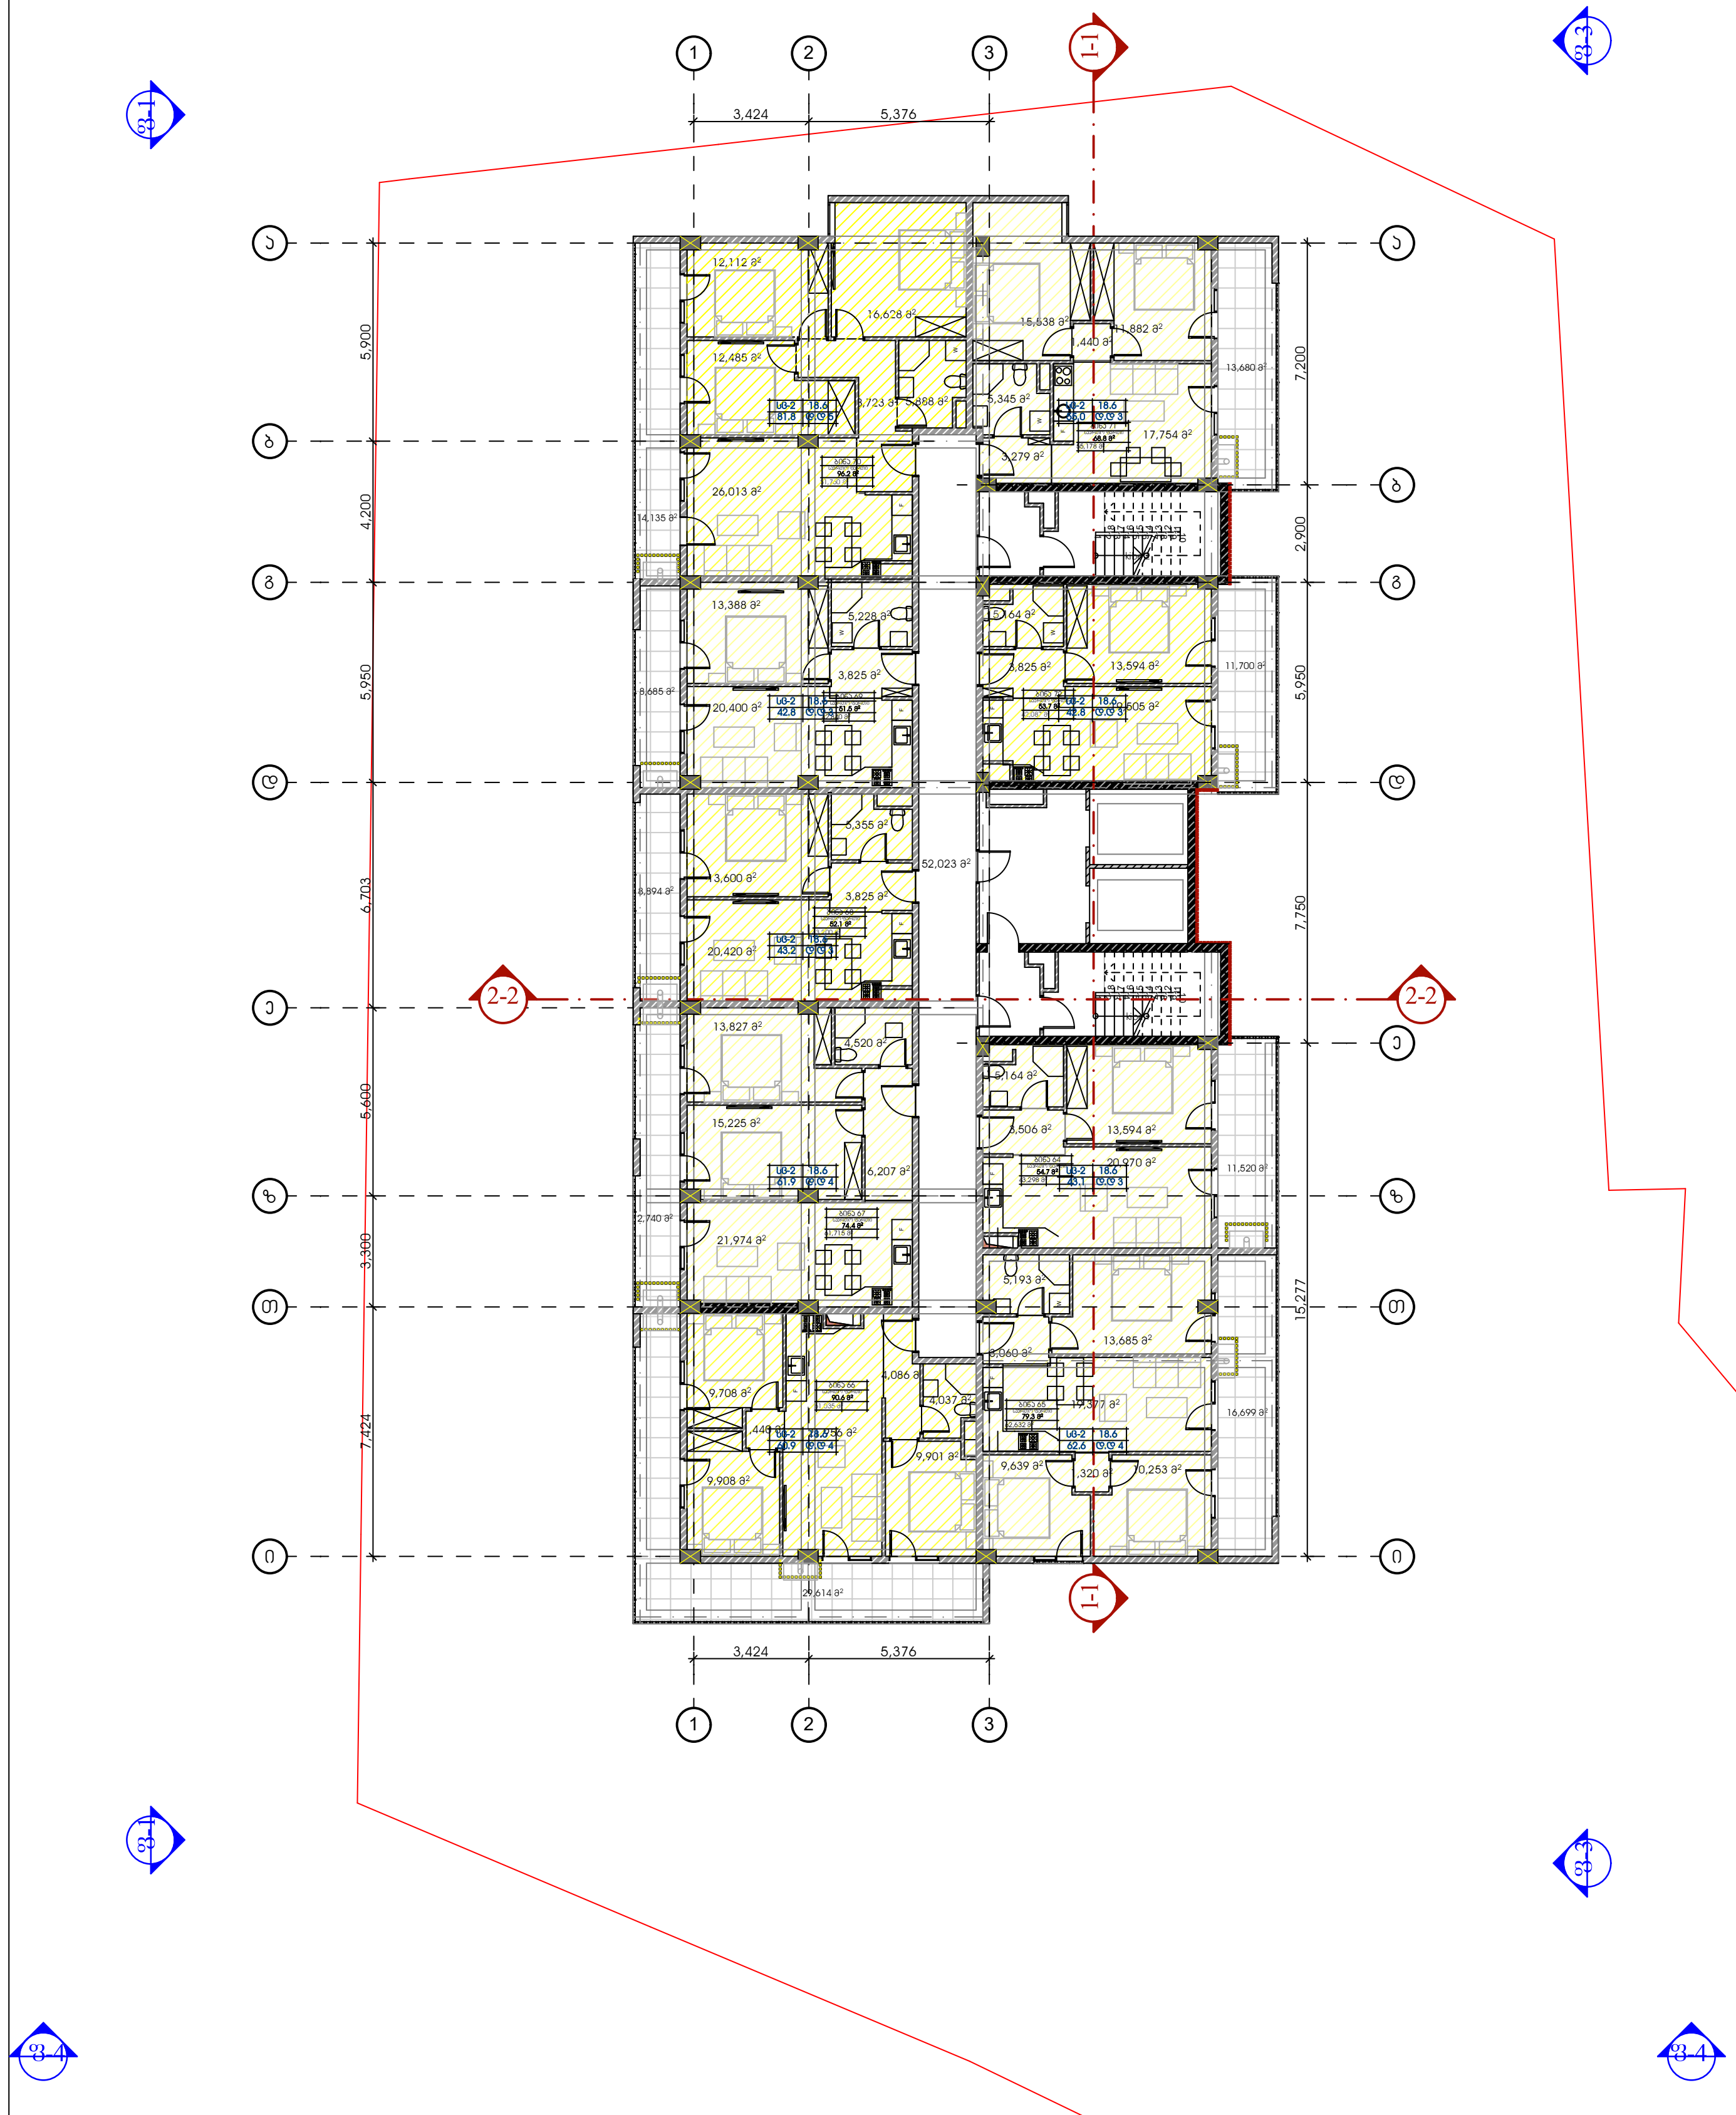

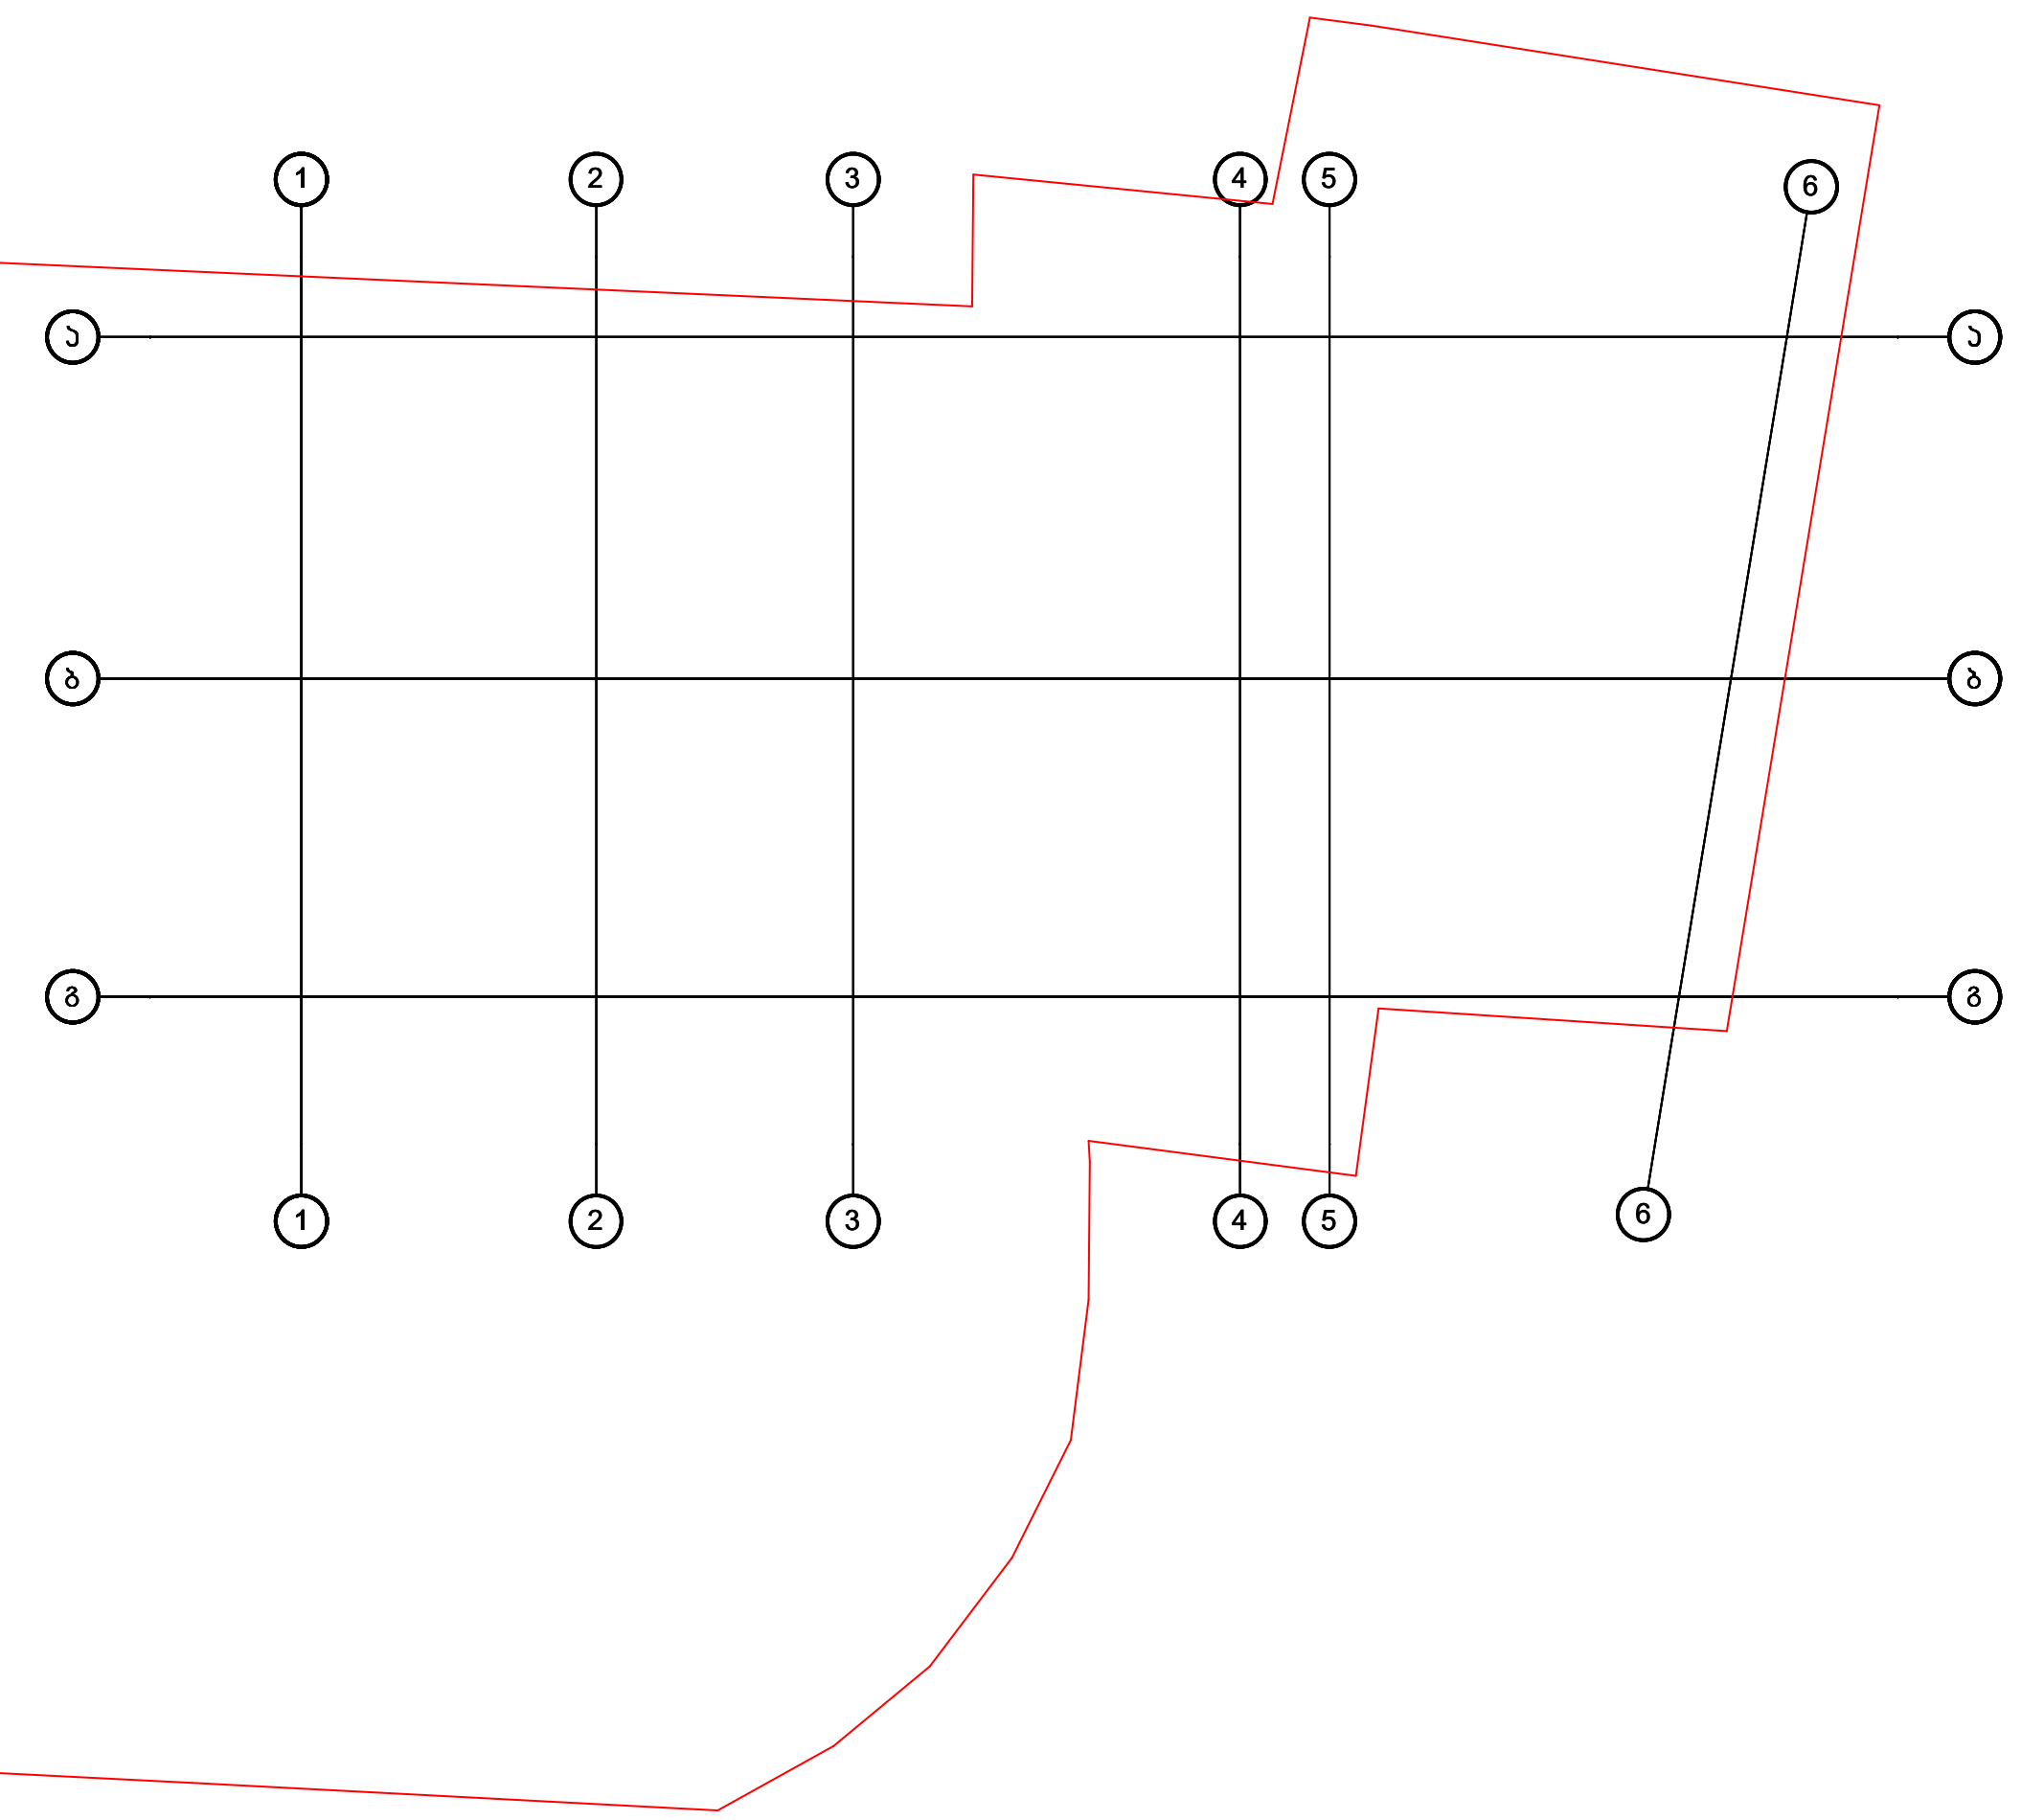

მრავალფუნქციური კომპლექსი ქავთარაძეზე

დამკვეთი

შ.პ.ს. "T ენერგია"

საიდენტიფიკაციო კოდი: 204856236

სიტუაციური სქემა

N

პირობითი აღნიშვნები

დაკავებულობის ჯგუფი საცხოვრებელი (სც-2) - 494.1 მ²

საპროექტო ორგანიზაცია

არქი პრომოუშენი

ქ.თბილისი, ნ.ყიფშიძის ქუჩა №15
ტელ: 032 2602602

თანამდებობა	გვარი	ხელმოწერა
მთ.არქიტექტორი	ს.ავალიანი	
არქიტექტორი	მ.ფოფხაძე	
დაამუშავა		
კონსტრუქტორი		
პროექტ. მენეჯერი		

ნახაზის სახელი

გეგმა ნიშნულზე +37.800

ფურცლის სახელი	ფურცელი
A.115	

ფორმატი	მასშტაბი
A2	1:200

თარიღი	ცვლილება №
24.01.2020	rev 001
































































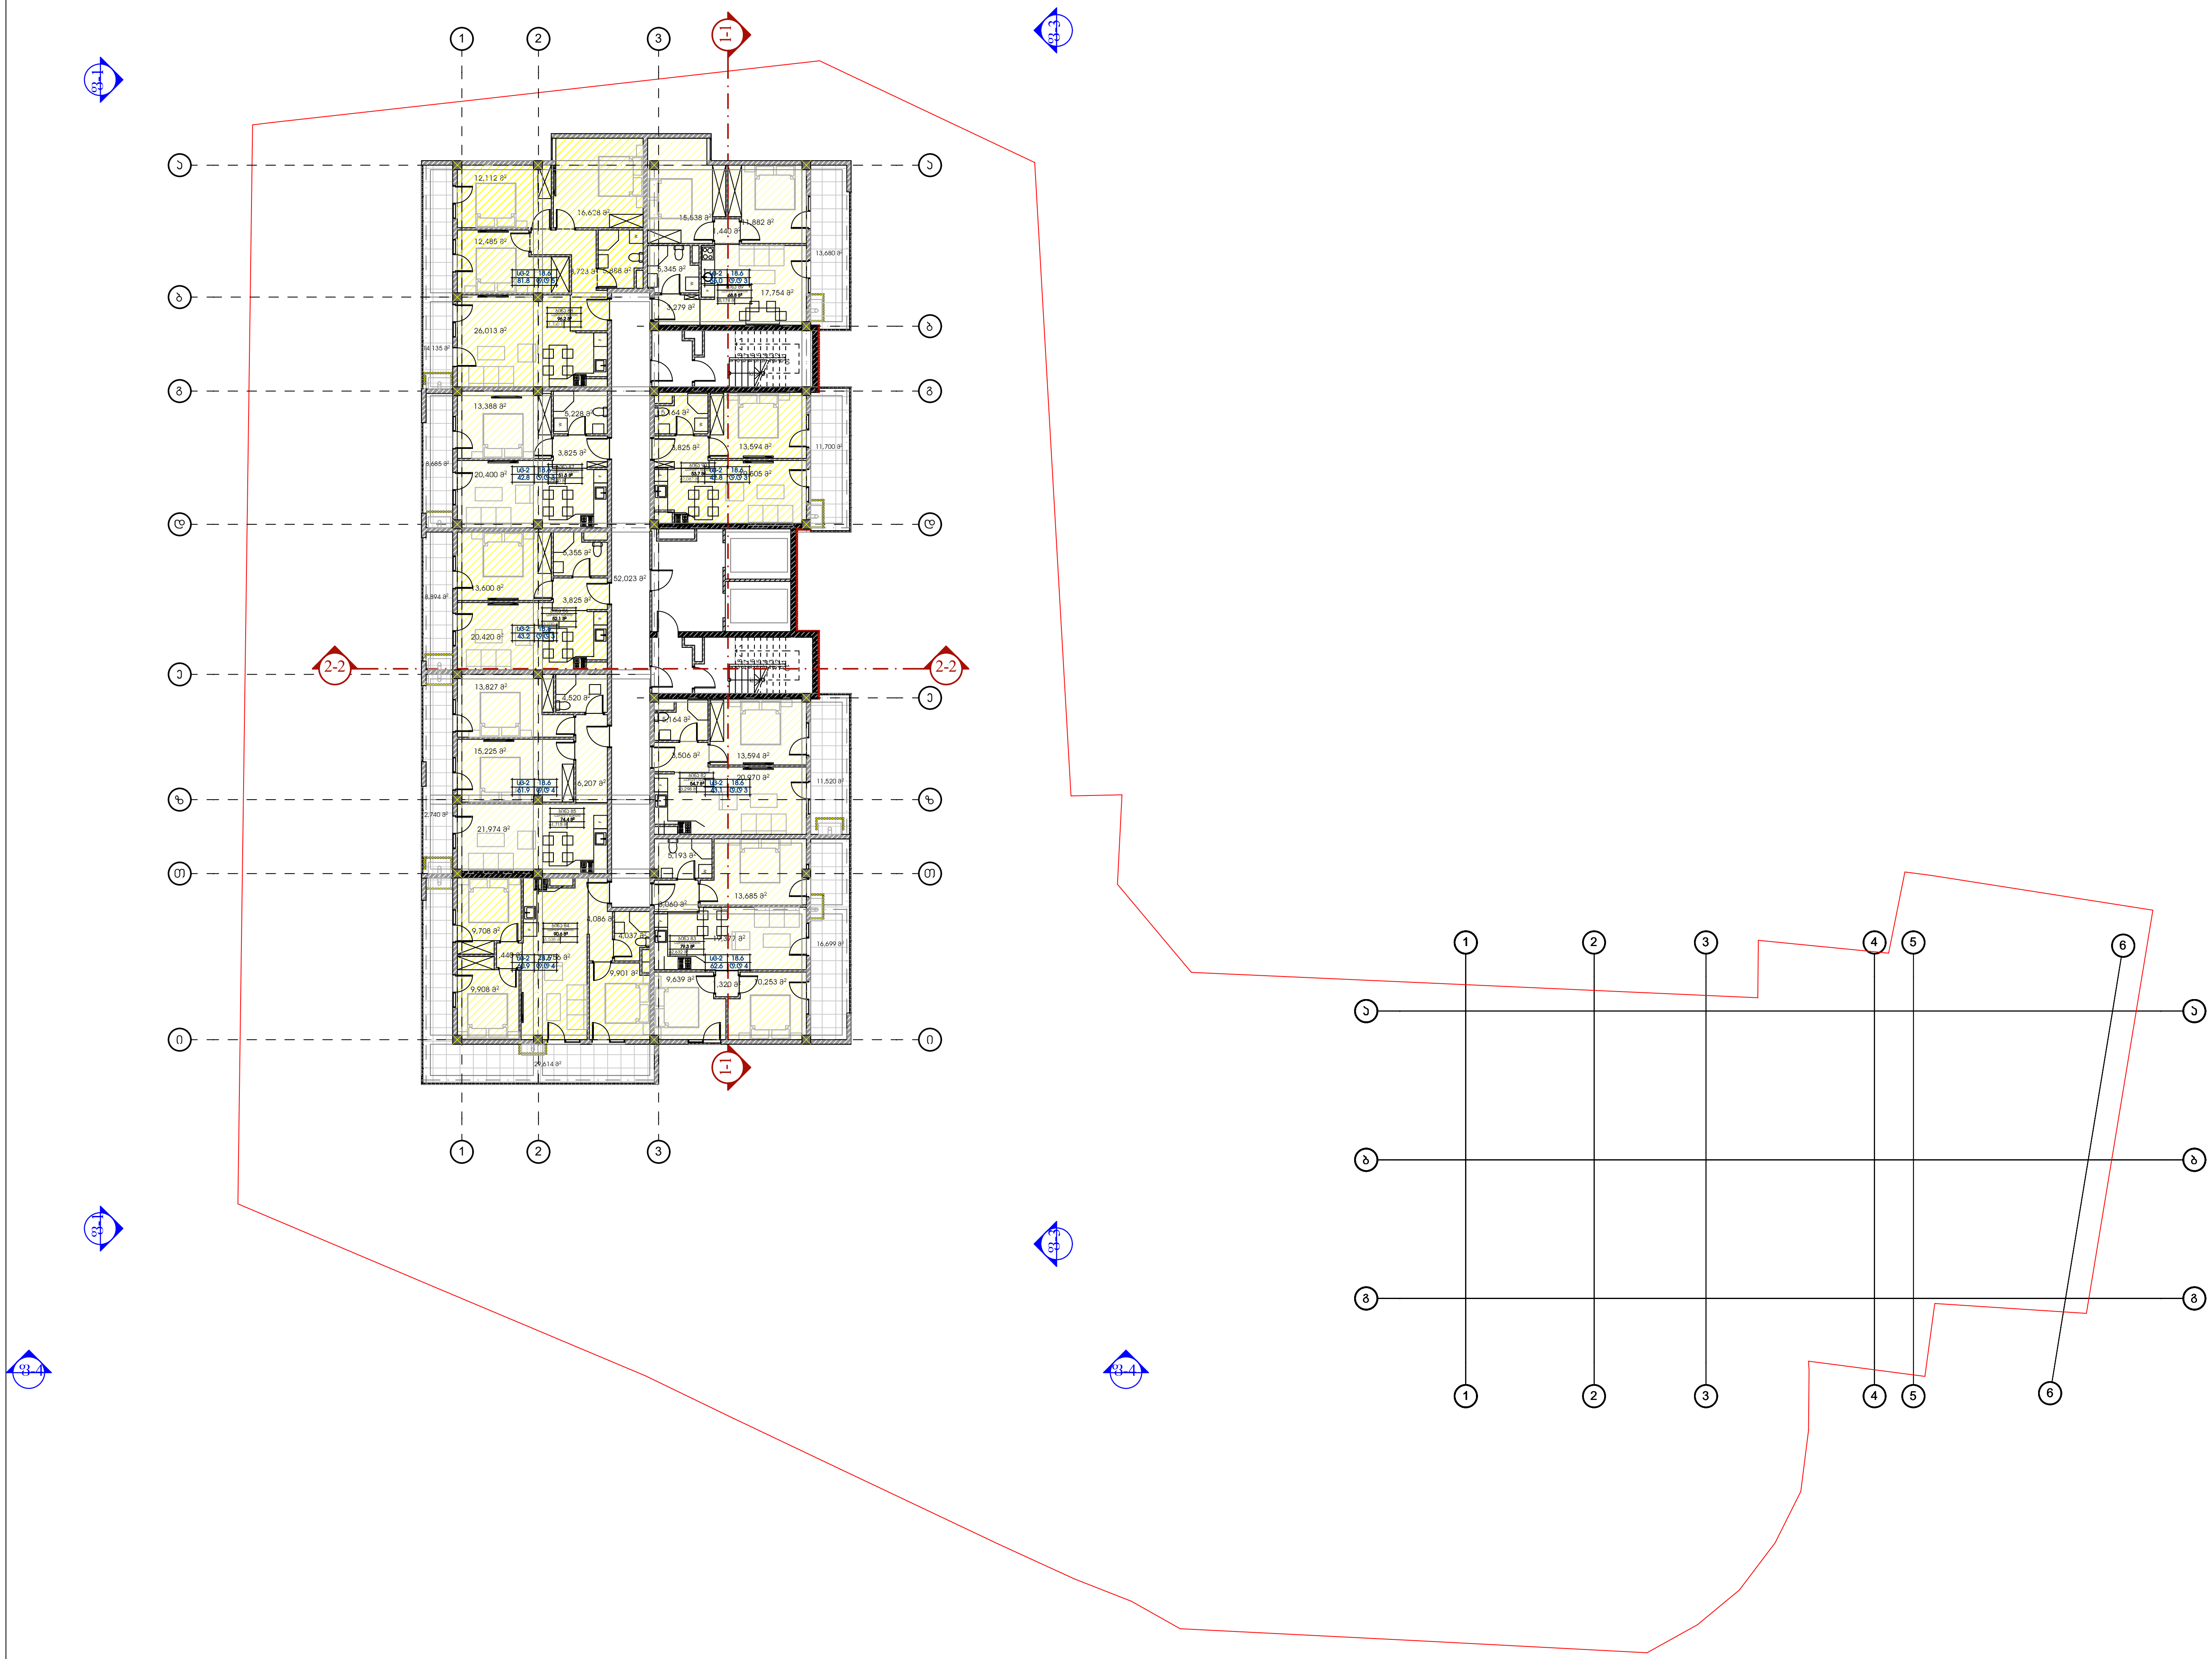

მრავალფუნქციური კომპლექსი ქავთარაძეზე

დამკვეთი

შ.პ.ს. "T ენერგია"

საიდენტიფიკაციო კოდი: 204856236

სიტუაციური სქემა

N

პირობითი აღნიშვნები

დაკავებულობის ჯგუფი საცხოვრებელი (სც-2) - 494.1 მ²

საპროექტო ორგანიზაცია

არქი პრომოუშენი

ქ.თბილისი, ნ.ყიფშიძის ქუჩა №15
ტელ: 032 2602602

თანამდებობა	გვარი	ხელმოწერა
მთ.არქიტექტორი	ს.ავალიანი	
არქიტექტორი	მ.ფოფხაძე	
დაამუშავა		
კონსტრუქტორი		
პროექტ. მენეჯერი		

ნახაზის სახელი

გეგმა ნიშნულზე +44.100

ფურცლის სახელი	ფურცელი
A.117	
ფორმატი	**მასშტაბი**
A2	1:200
თარიღი	**რევიზია №**
24.01.2020	rev 001

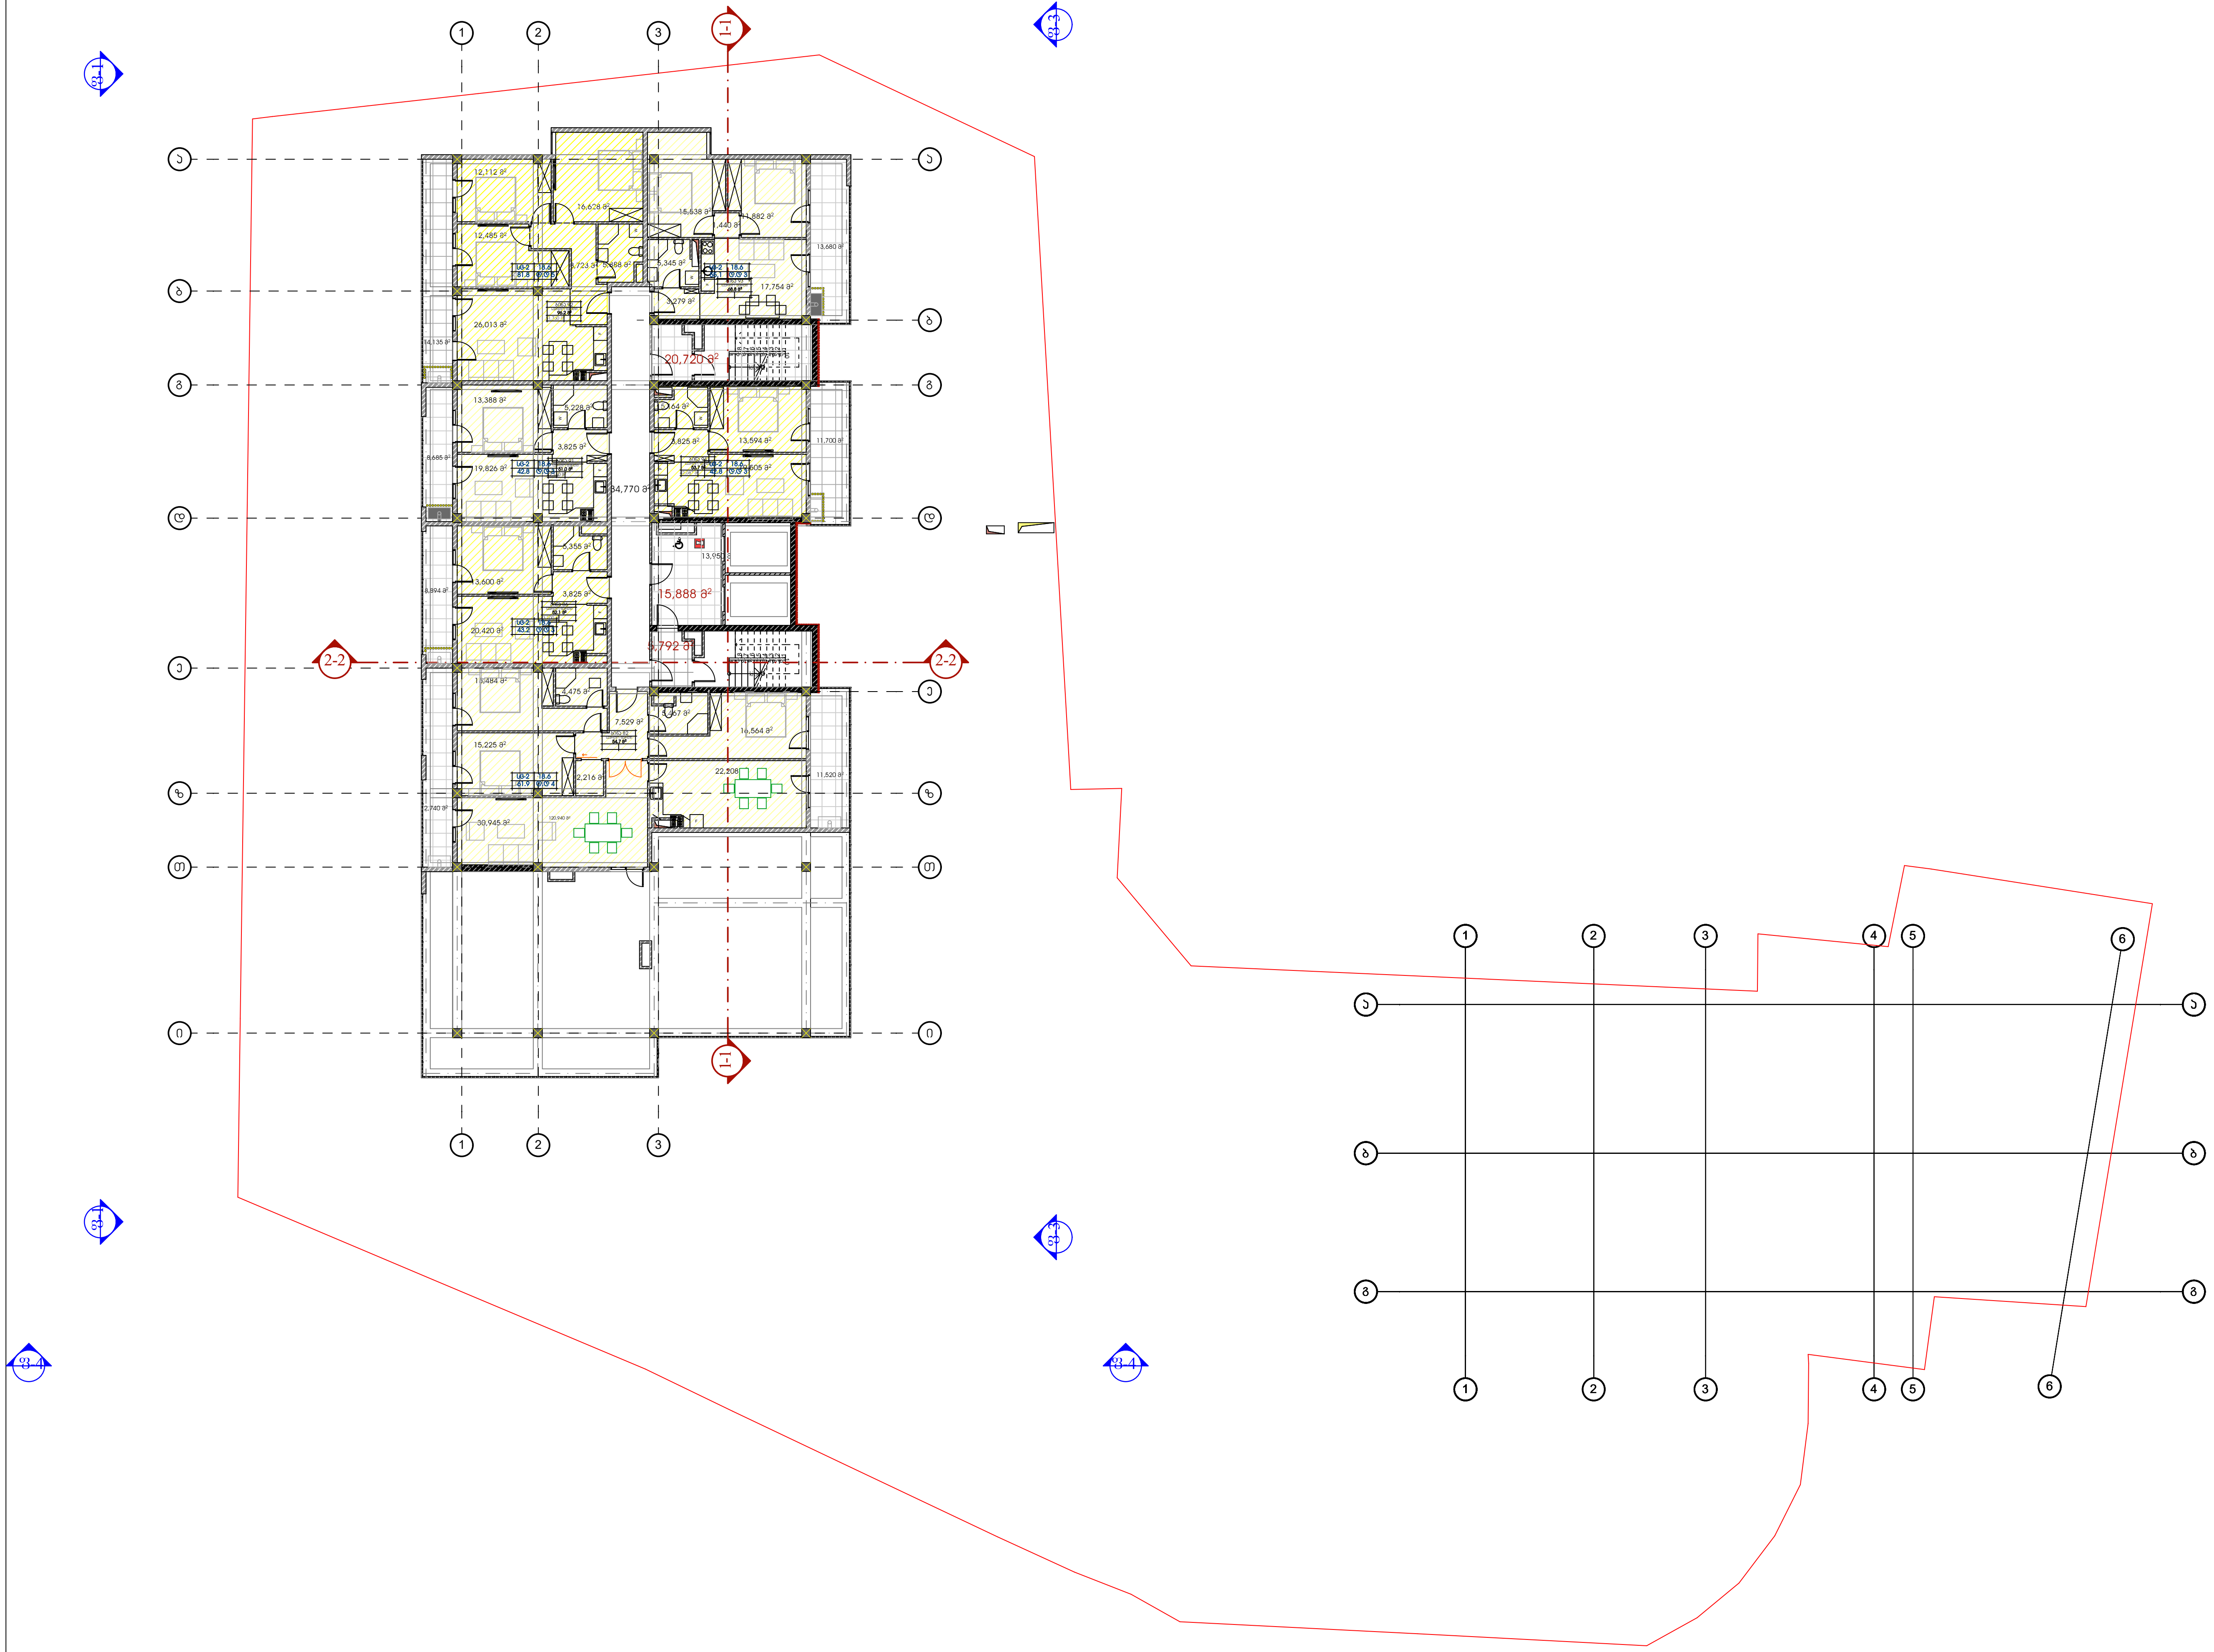

მრავალფუნქციური კომპლექსი ქავთარაძეზე

დამკვეთი

შ.პ.ს. "T ენერგია"

საიდენტიფიკაციო კოდი: 204856236

სიტუაციური სქემა

N

პირობითი აღნიშვნები

დაკავებულობის ჯგუფი საცხოვრებელი (სც-2) - 222.5 მ²

საპროექტო ორგანიზაცია

არქი პრომოუშენი

ქ.თბილისი, ნ.ყიფშიძის ქუჩა №15
ტელ: 032 2602602

თანამდებობა	გვარი	ხელმოწერა
მთ.არქიტექტორი	ს.ავალიანი	
არქიტექტორი	მ.ფოფხაძე	
დაამუშავა		
კონსტრუქტორი		
პროექტ. მენეჯერი		

ნახაზის სახელი

გეგმა ნიშნულზე +47.250

ფურცლის სახელი	ფურცელი
A.118	

ფორმატი	მასშტაბი
A2	1:200

თარიღი	რევიზია №
24.01.2020	rev 001




































