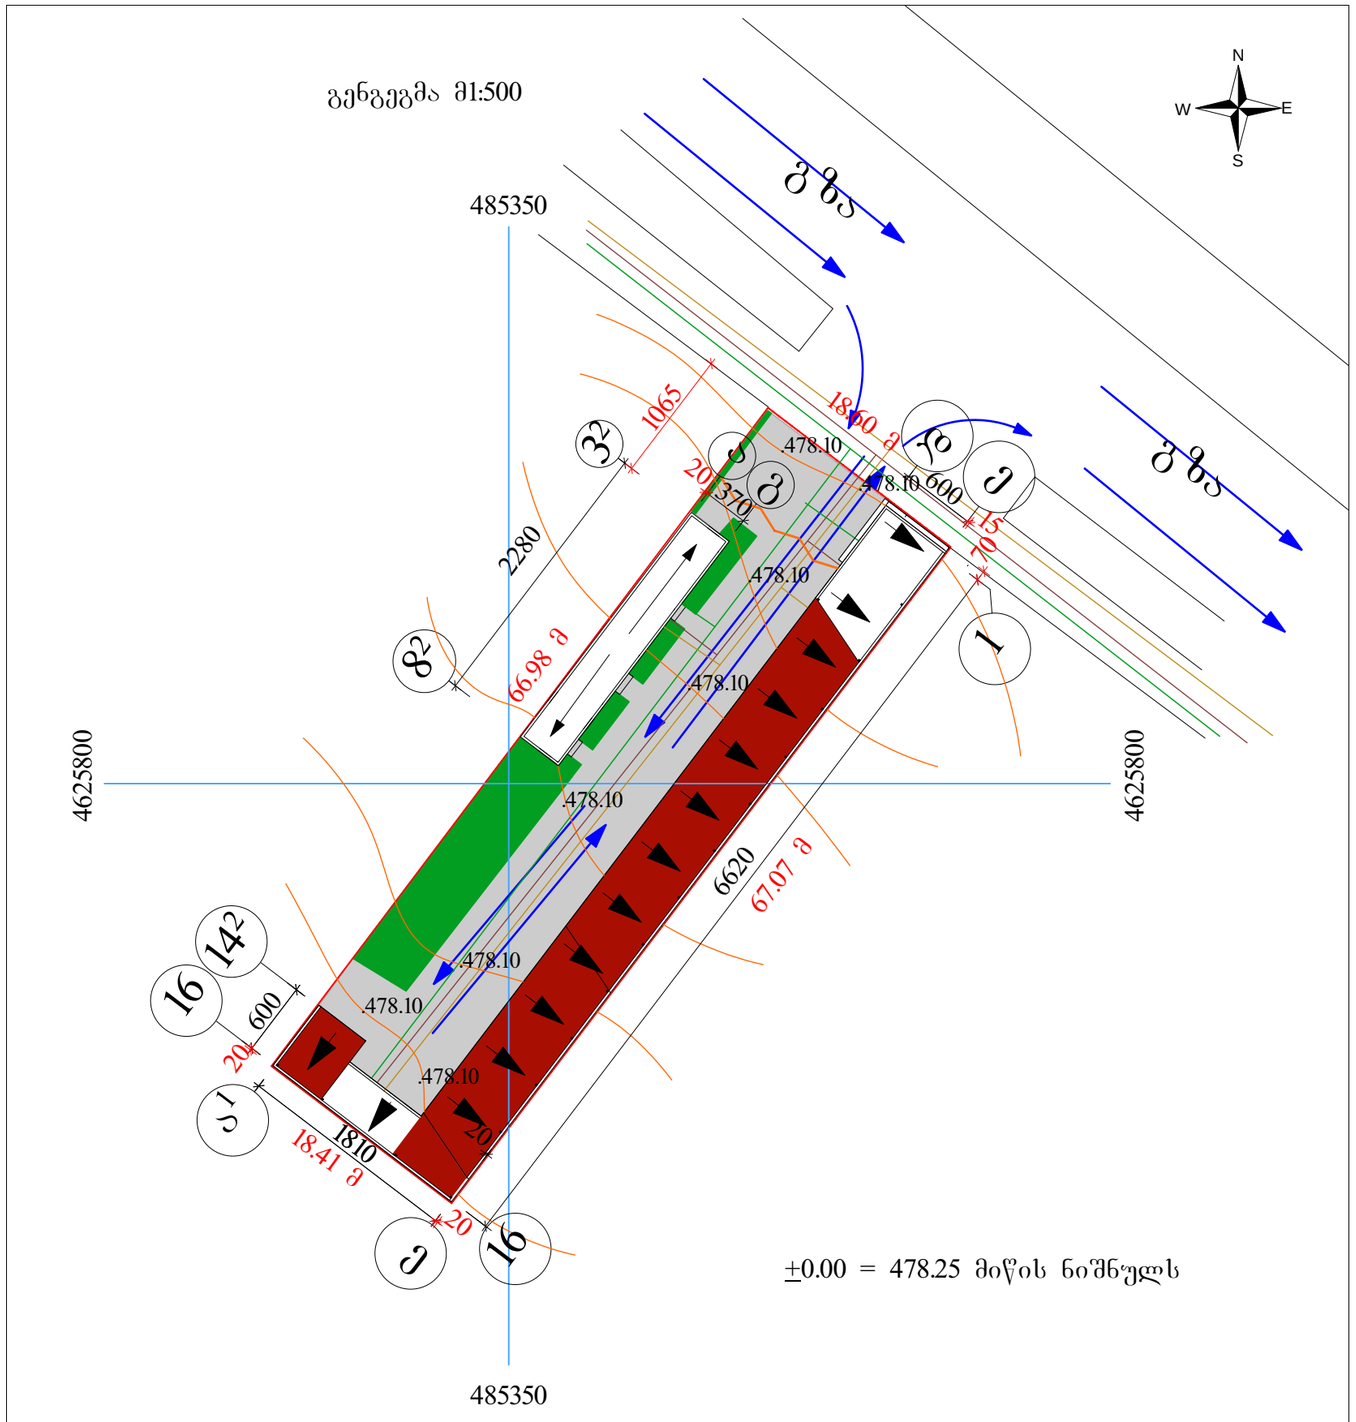


±0.00 = 478.25 მიწის ნიშნულს

ტექნიკო-ეკონომიური მაჩვენებლები

მიწის ნაკვეთის ფართი - 1242.00 მ²

მოშენების ფართი - 563.00 მ²

საერთო ფართი - 544.10 მ²
მათ შორის:
ავტოსამრეცხაოს ფართი -- 368.50 მ²
ვულკანიზაციის ფართი -- 17.50 მ²
დამხმარე ფართი -- 158.10 მ²

სამშენებლო მოცულობა - 2500.00 მ³

± 0.00 ზევით - 2250 მ³
± 0.00 ქვევით - 250 მ³

კონსტრუქციული სიმაღლე -- 6.30 მ
აქედან:
± 0.00 ზევით - 5.60 მ
± 0.00 ქვევით - 0.70 მ

მიღებული კოიფიციენტები

კ-1 = 0.5 = 563.00 კვ.მ

კ2 = 0.5 = 563.00 კვ.მ

კ3 = 0.2 = 250.00 კვ.მ

პირობითი აღნიშვნა

-- ელექტრო კაბელი

-- წყლის მილი

-- კანალიზაციის გამყვანი მილი

2012 წ

პროექტის მთ.არქ		ბ. კვირცხალია	დამკვეთი
შესრულა		თ. კვირცხალია	შ.პ.ს. „პროფესიონალი"
ქ.თბილისი, გლდანი-ნაძალადევის რ-ნი შუხიანის გაზრდის მიმდებარედ (ნაკვეთი 01.11.17.004.021)	გენგეგმა მ 1:500		შერცელი არ-