
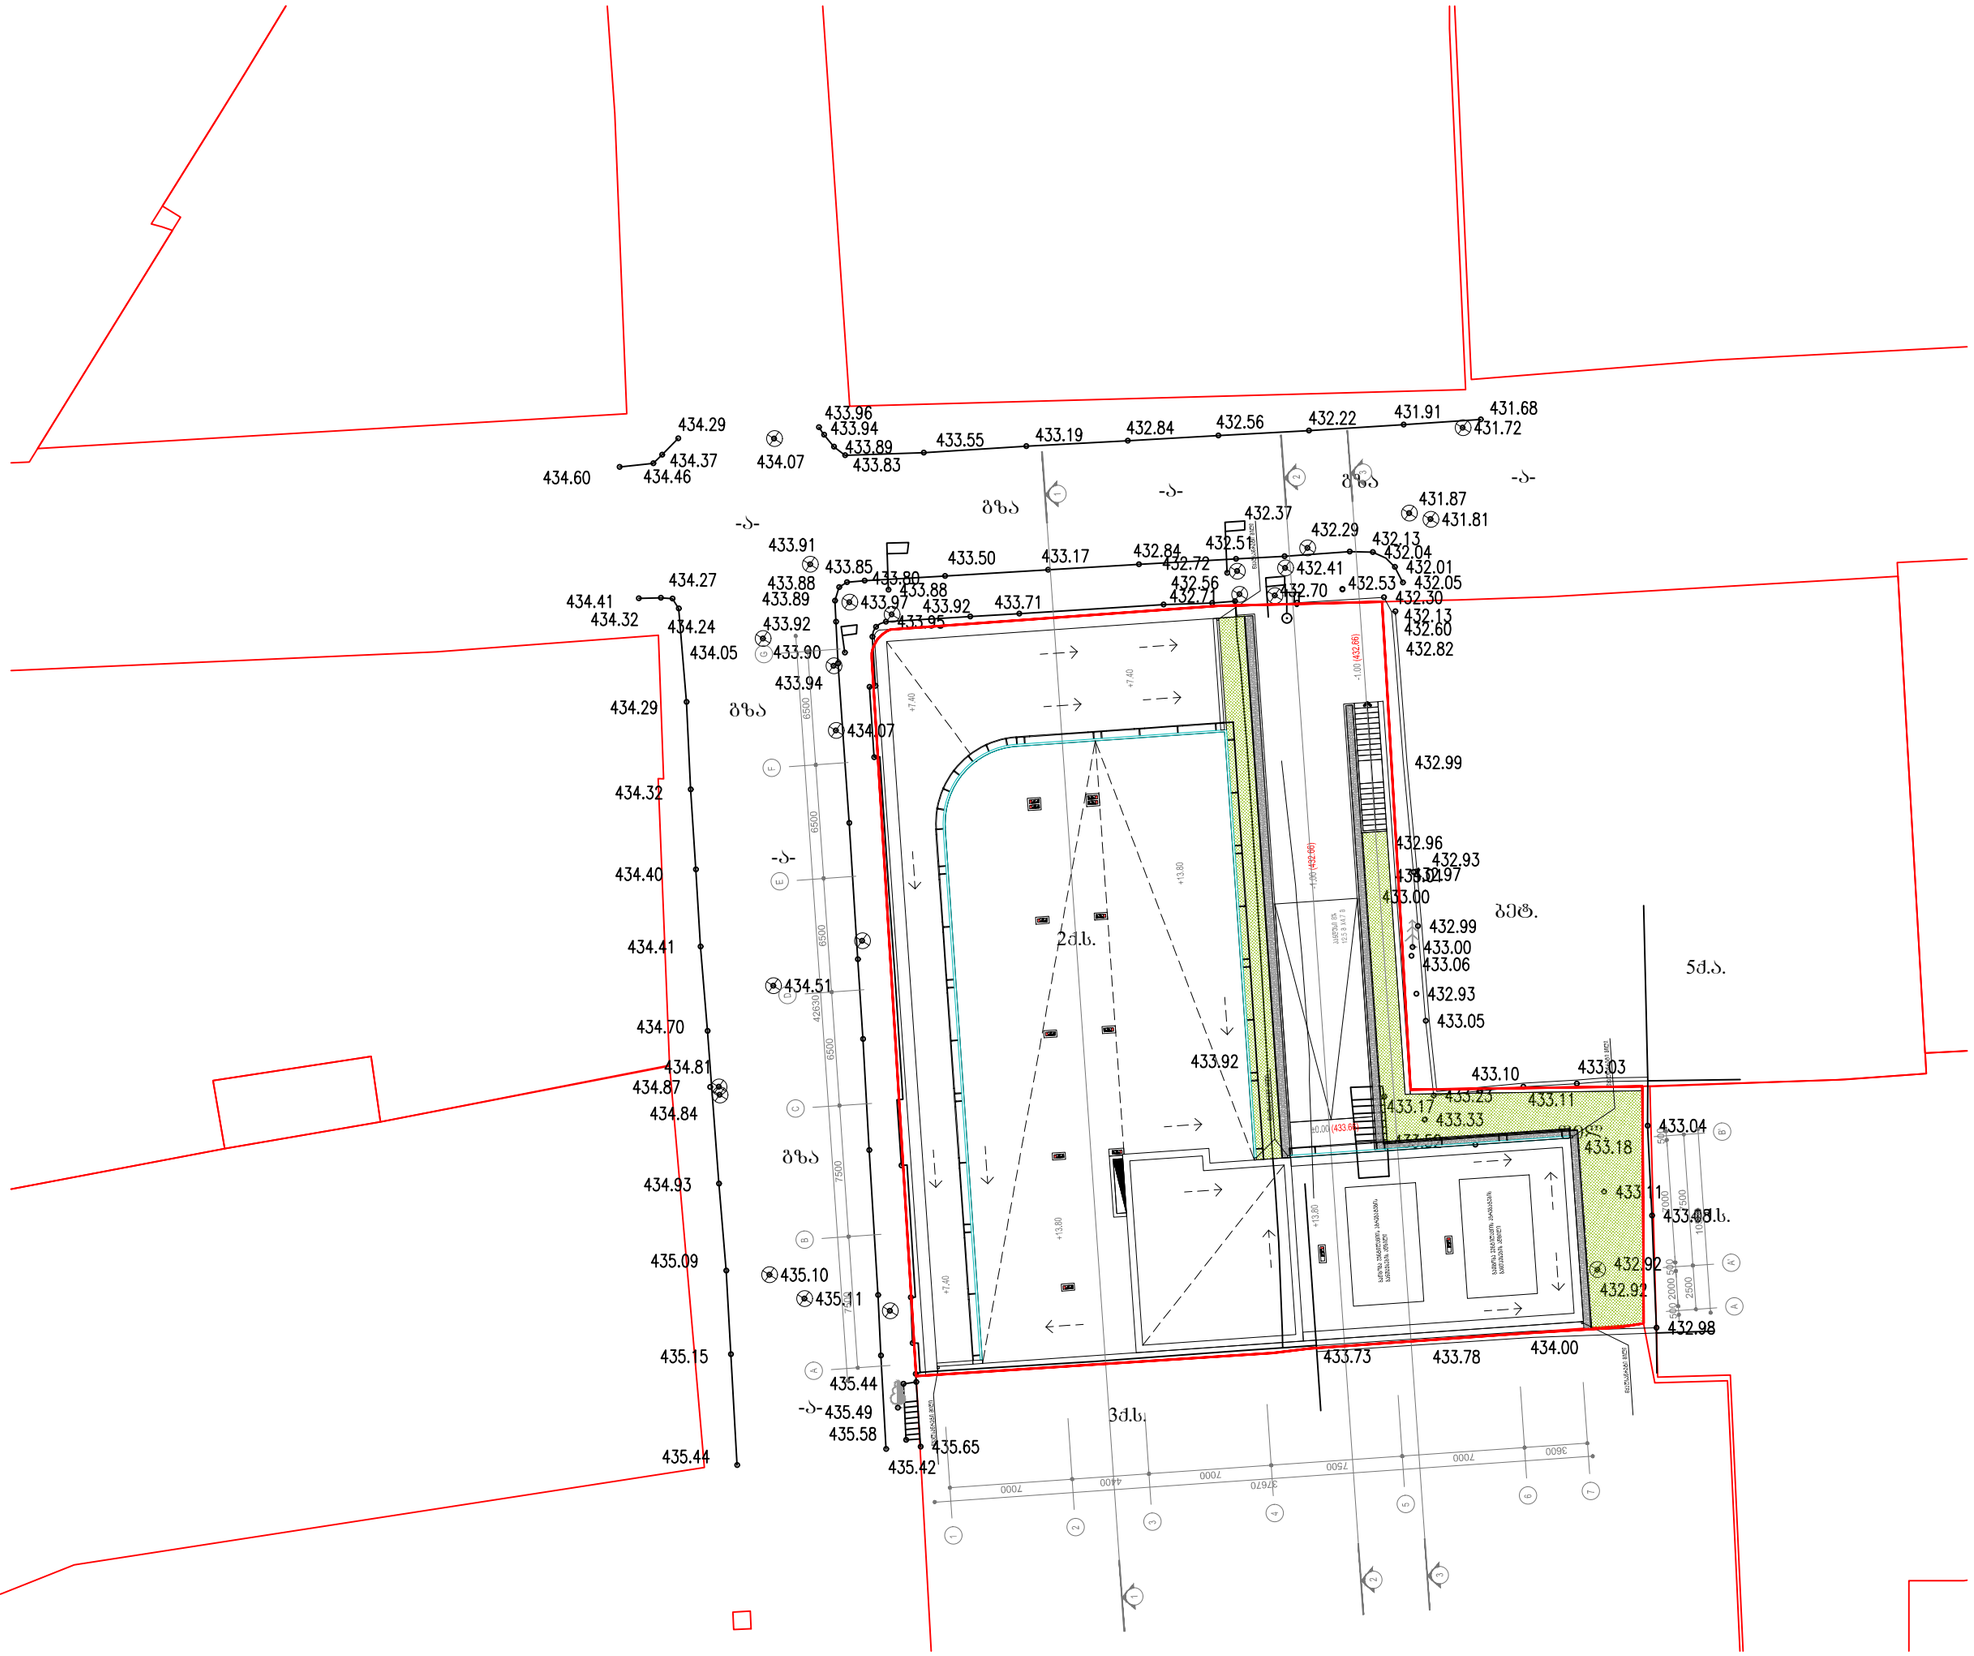


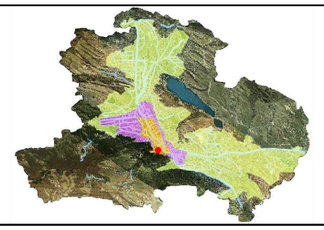

პროექტის სახელწოდება

ქეგლის რეკონსტრუქციის პროექტი

მისამართი: ქ. თბილისი, ძიძიშის ქუჩა №8

საკ კოდი: **01.15.05.077.017 / 01.15.05.077.016**



შემსრულებელი:
შ.პ.ს. "ნიუ სითი დეველოპმენთ"
მისამართი: ქ. თბილისი, ზ. საკანდელიძე №6
ტელეფონი: **551778888**
ელ.ფოსტა: info@ncd.ge

თანამდებობა	სახელი, გვარი	ხელმოწერა
დირექტორი	ა. ზერეკიძე	
მთ.არქიტექტორი	ლ. ძაბნიძე	
პრ. ავტორი	გ. მირიანაშვილი	

ნახაზების დასახელება

საპროექტო
ბენბეშმა

მასშტაბი	**1:500**		
ფორმატი	**A-3**		
თარიღი	**2019 წ**		

საქართველო

——№——
——№——

ქიქოძის ქუჩა

სიტუაციური ნახაზი




მისამართი: ქალაქი თბილისი, ქუჩა ქიქოძე №8, (ნაკვეთი №77/17) და (ნაკვეთი №77/16)

ფართობი: 1151-273 კვ.მ. არასასოფლო-სამეურნეო საკ.კ 01.15.05.077.017: 01.15.05.077.016:

მოსარგებლე: შ.პ.ს. მაია ლევი,

განყოფილების უფროსი		
მთავარი სპეციალისტი		

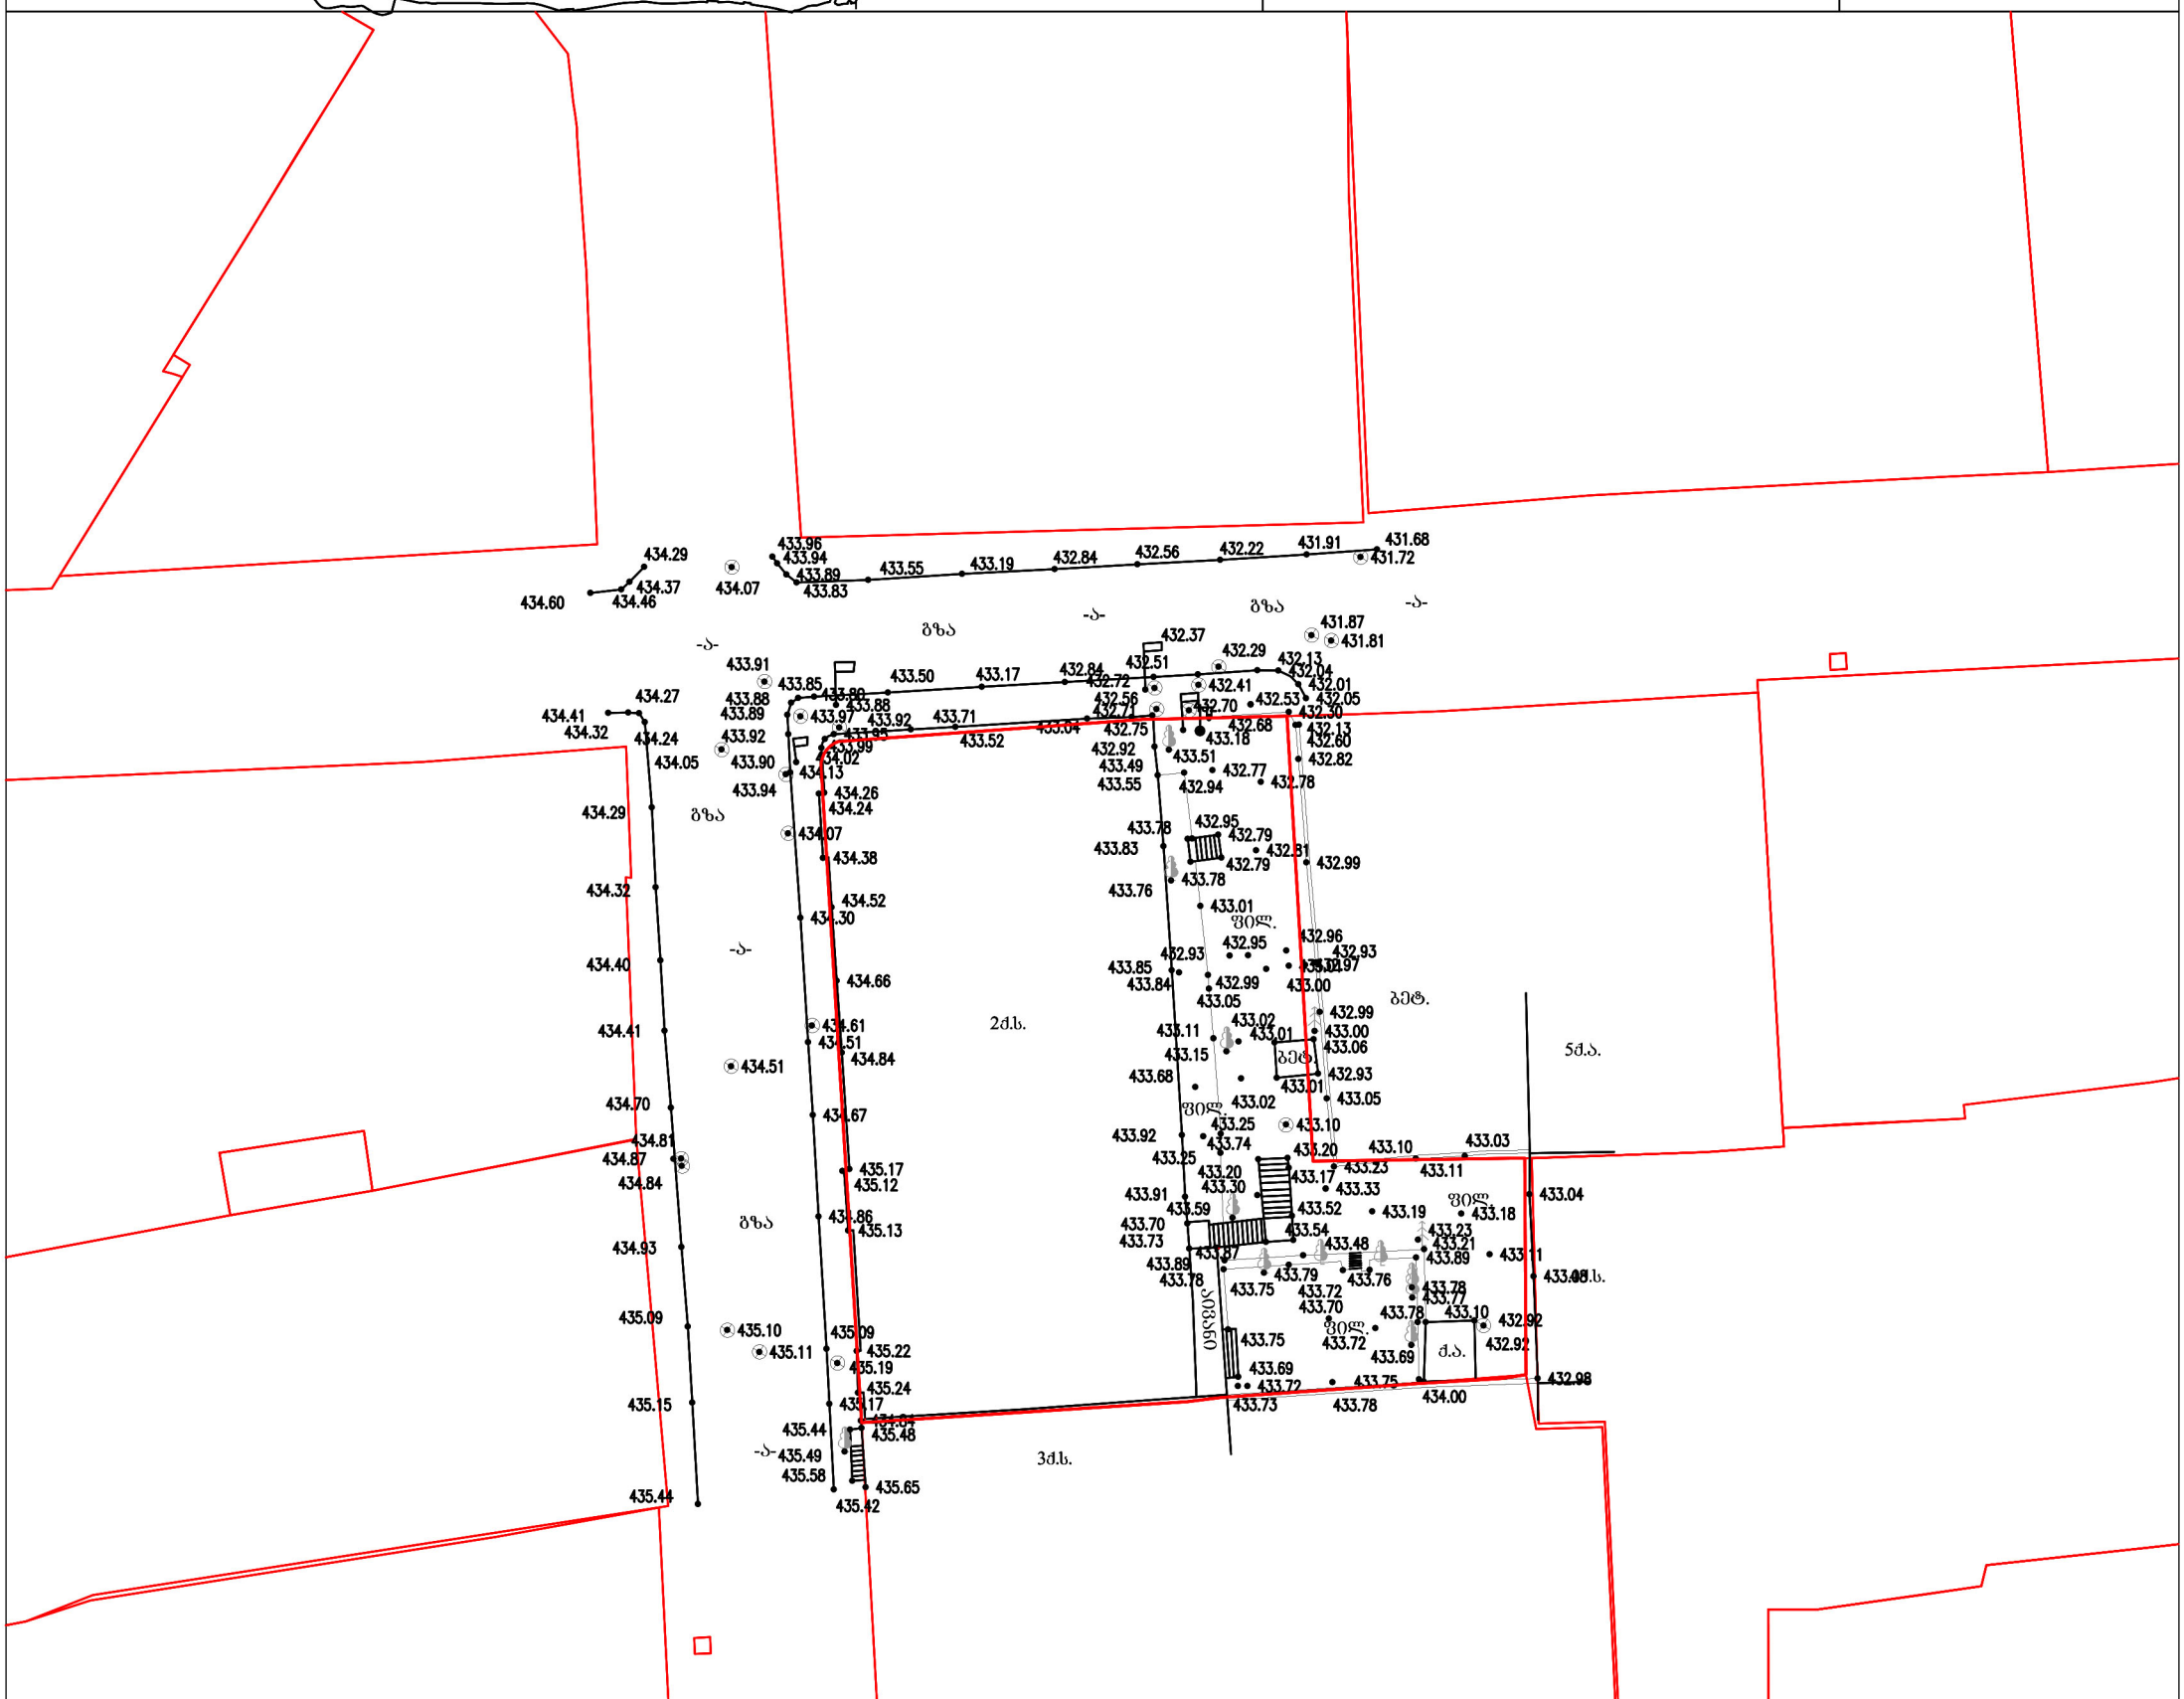

ნახაზი შესრულებულია მიწისქვეშა კომუნიკაციების გარეშე, მიწის სამუშაოების წარმოება შეათანხმეთ კომუნიკაციების წარმომადგენლებთან

სახლი	საცხ. სახლი	ფარდული	
სახლი	არასაცხ. სახლი	მშენებარე შენობა	მშენებარე
ხის ღობე		ბენზობასამართი	
ღობე		ფლატე	
ქვის კედელი		რეზერვუარი	რეზერ.
კედელი		ბარე ბანათება	
ელ. გადამცემი ხაზი		სამეთვალყურეო ჭები	
სატრანსფორმატორო ჯიხური			
ხეები			


UTM


პირობითი აღნიშვნები

წყალგაყვანილობა		GAS	გაზი
კანალიზაცია			ელ. ქსელები
სანიაღვრე		gT	გათბობა
კავშირგაბმულობა			დრენაჟი

შ.პ.ს. "ფარგეო"		
დირექტორი		გ. ქიტოშვილი
შემსრულებელი		გ. ქიტოშვილი
დამკვეთი		მ. ლევი
მ. 1:500		27.06.2019

FARGEO LTD 406172573

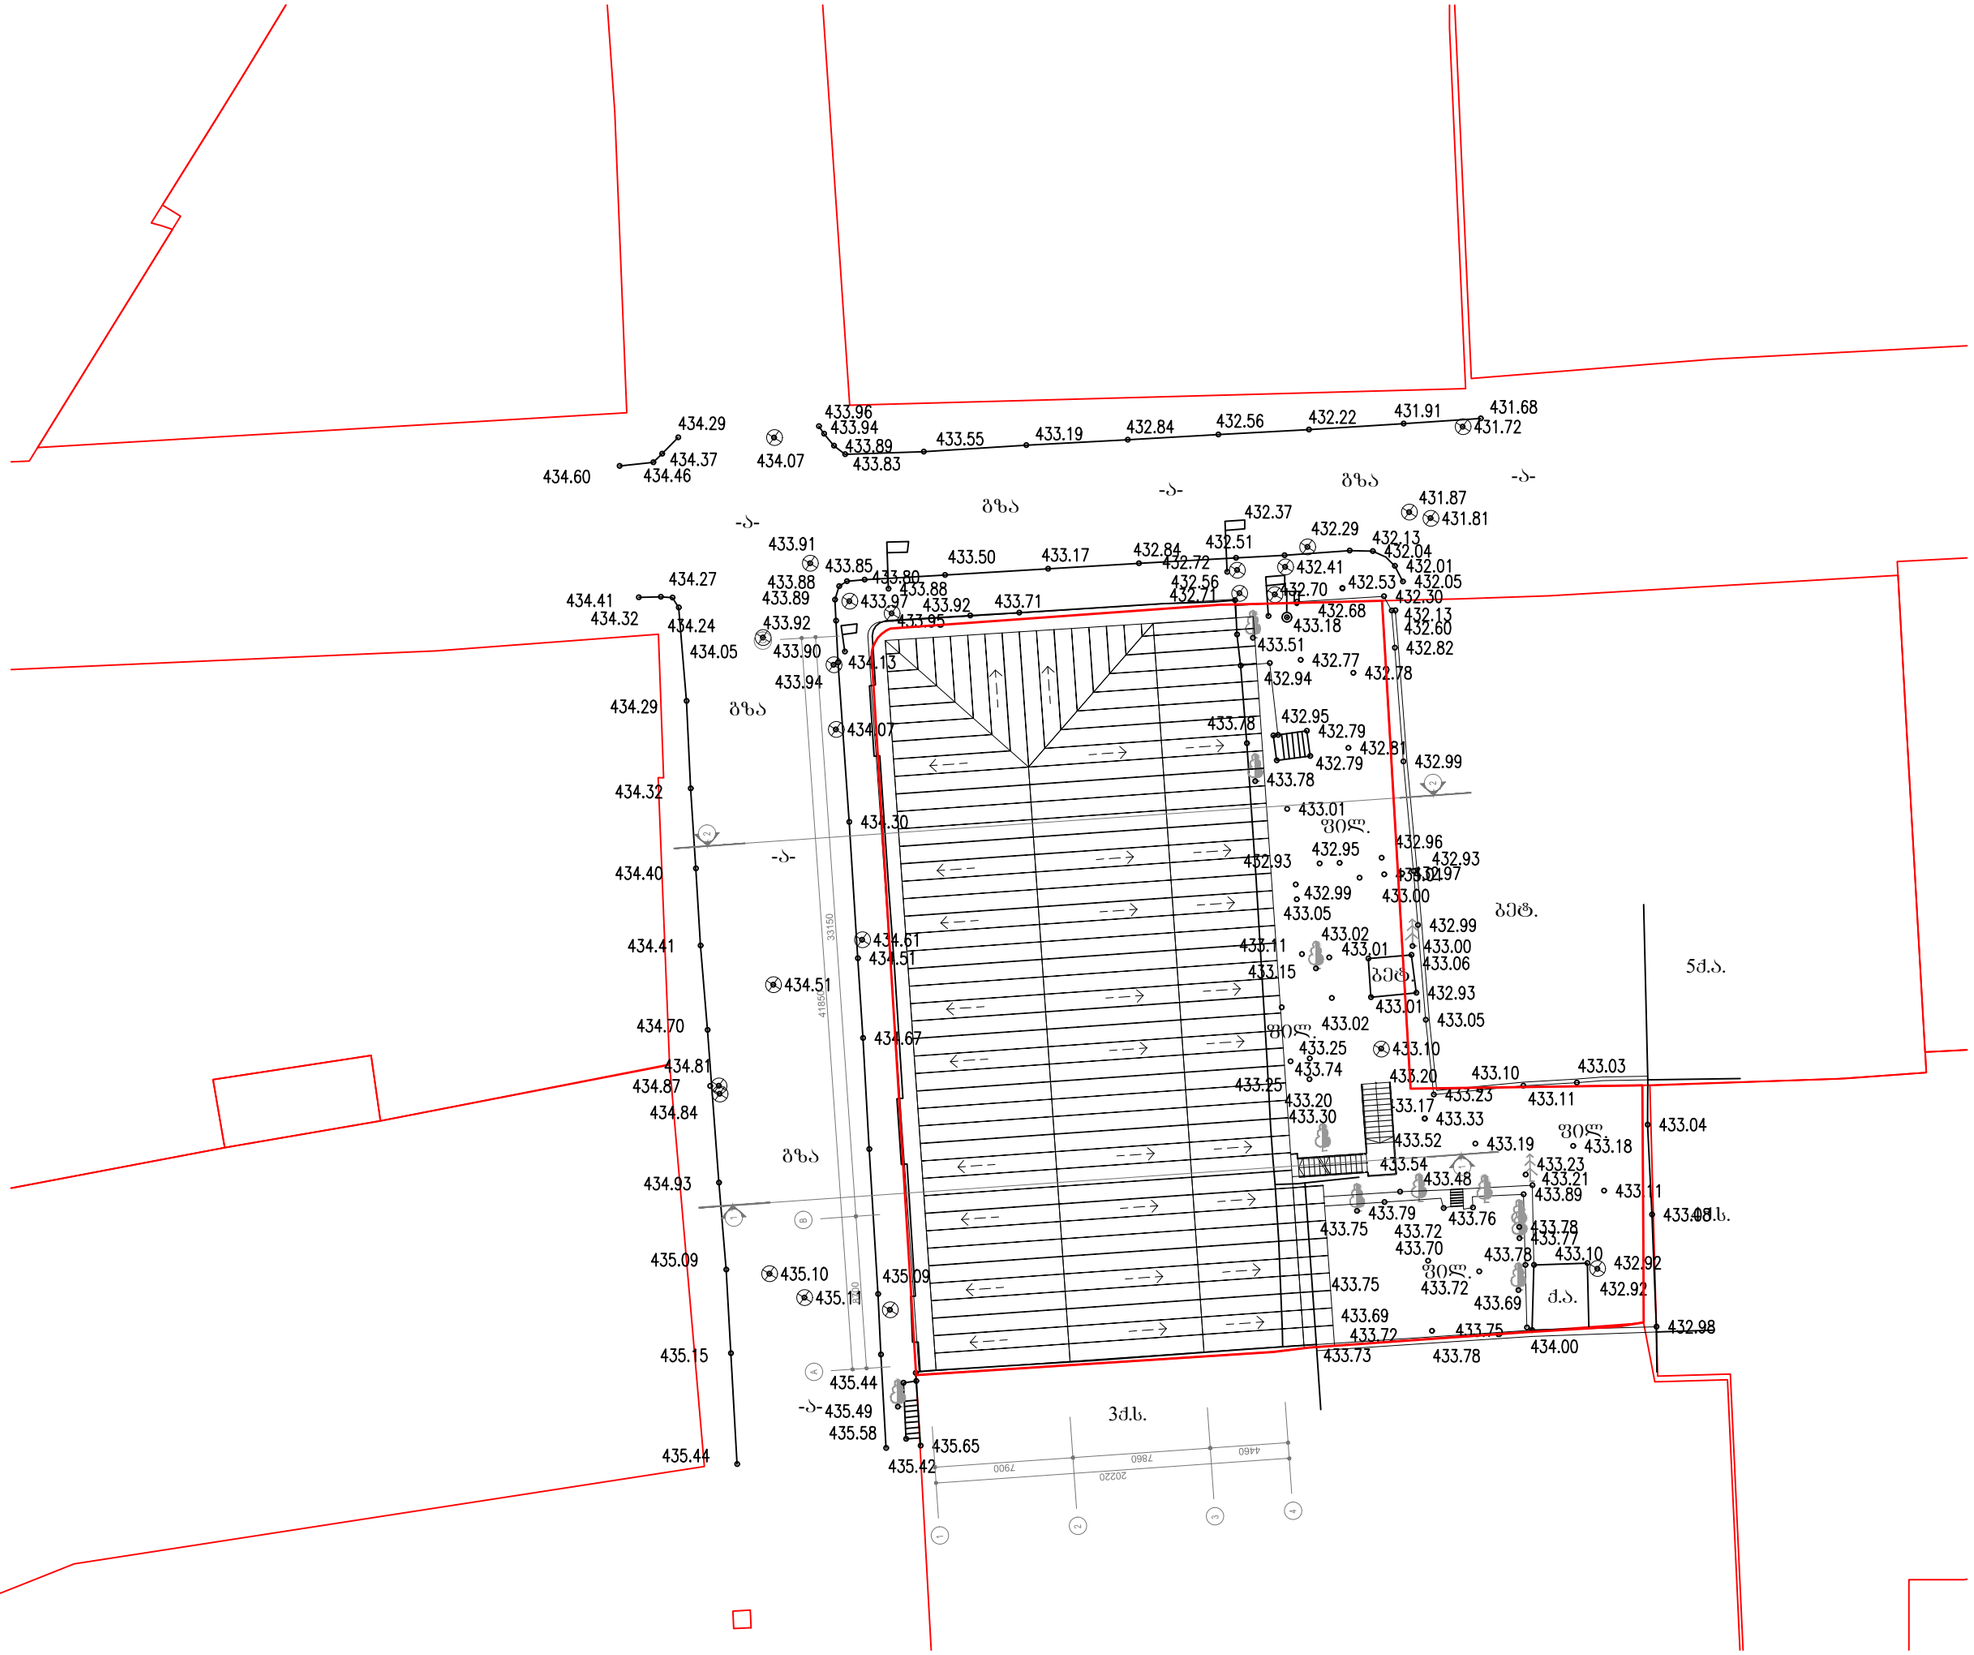

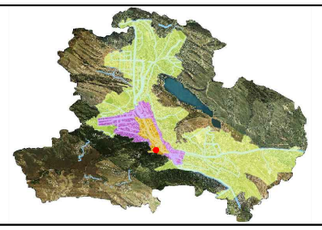

პროექტის სახელწოდება

ქეგლის რეკონსტრუქციის პროექტი

მისამართი: ქ. თბილისი, ძიძიშის ქუჩა №8

საკ კოდი: **01.15.05.077.017 / 01.15.05.077.016**



შემსრულებელი:
შ.პ.ს. "ნიუ სითი დეველოფმენთ"
მისამართი: ქ. თბილისი, ზ. საკანდელიძე №6
ტელეფონი: **551778888**
ელ.ფოსტა: info@ncd.ge

თანამდებობა	სახელი, გვარი	ხელმოწერა
დირექტორი	ა. ზერეკიძე	
მთ.არქიტექტორი	ლ. ძაბნიძე	
პრ. ავტორი	გ. მირიანაშვილი	

ნახაზების დასახელება

არსებული
ბენბემმა

მასშტაბი	**1:500**		
ფორმატი	**A-3**		
თარიღი	**2019** წ		