

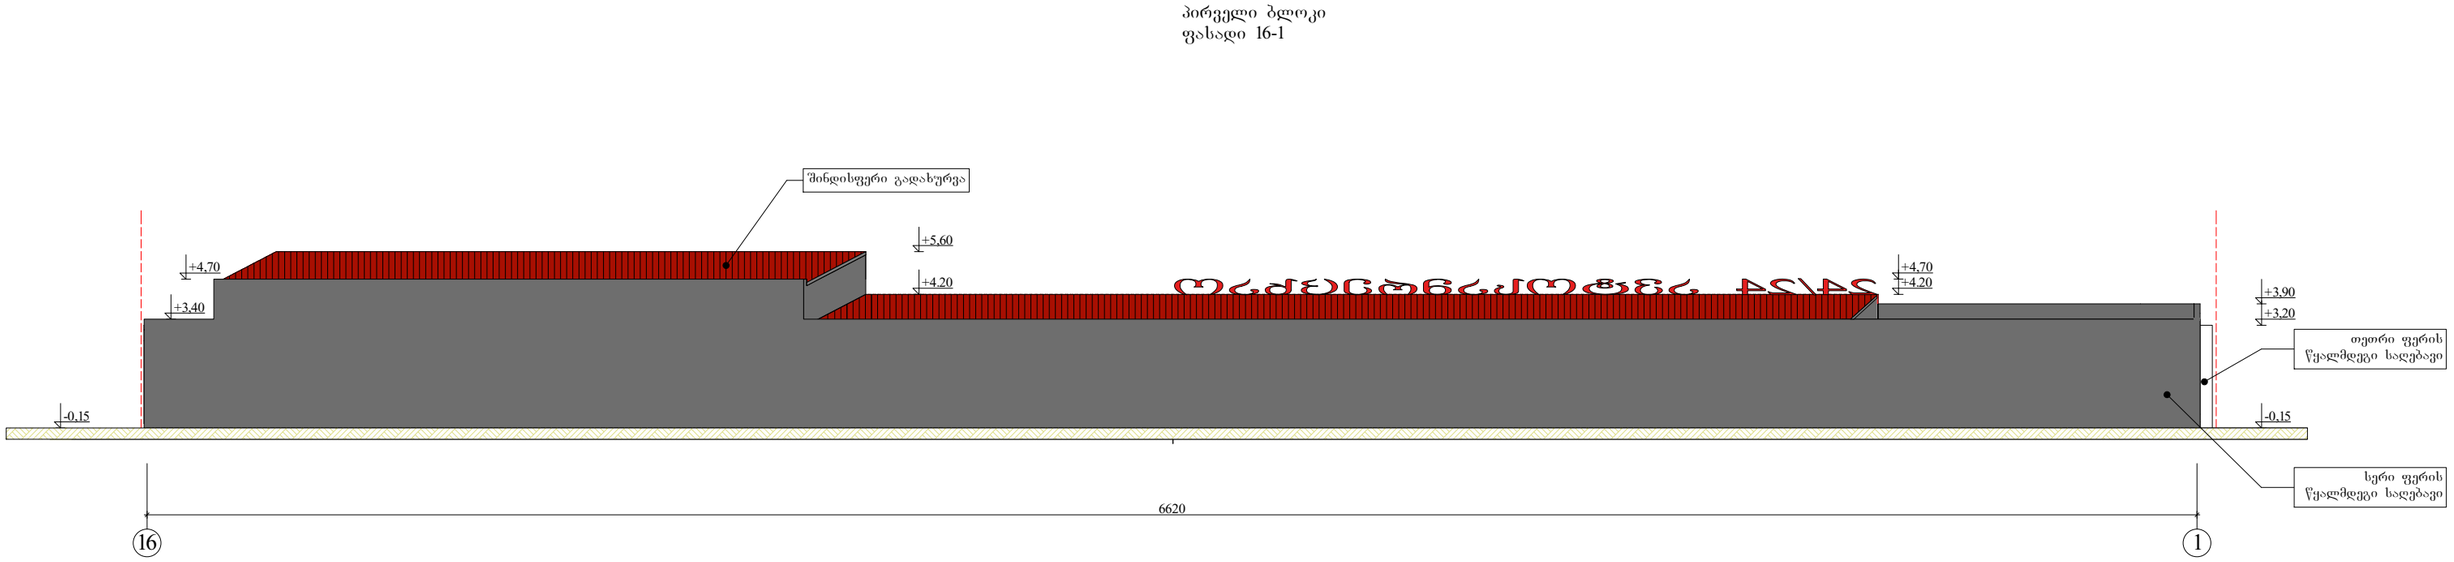

2012 წ			
პროექტის მთ.არქ		ბ. კვირცხალია	დამკვეთი
შეასრულა		თ. კვირცხალია	შ.პ.ს. „პროფესიონალი"
ქ.თბილისი, ბლდანი-ნაკალადევის რ-ნი მუხიანის ბაზრობის მიმდებარედ (ნაკვეთი 01.11.17.004.021)		პირველი ბლოკი ფასადი 1-16; ფასადი 16-1; მ 1:200	ფურცელი არ-

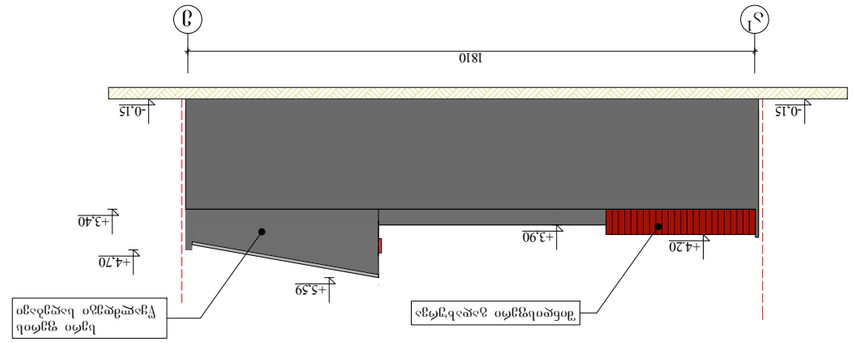


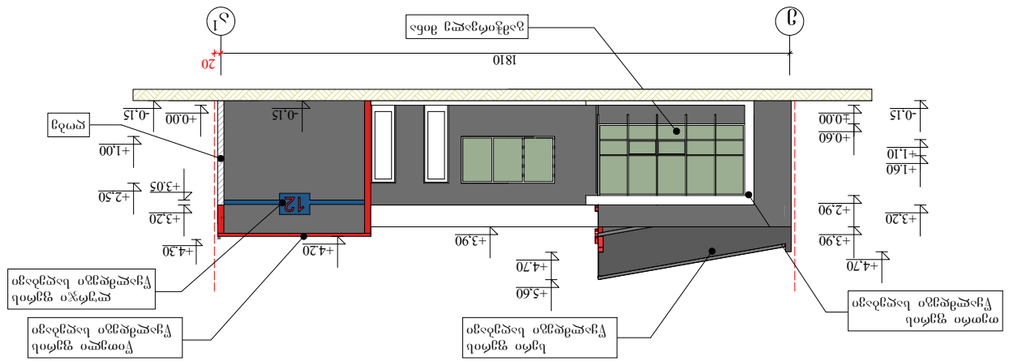


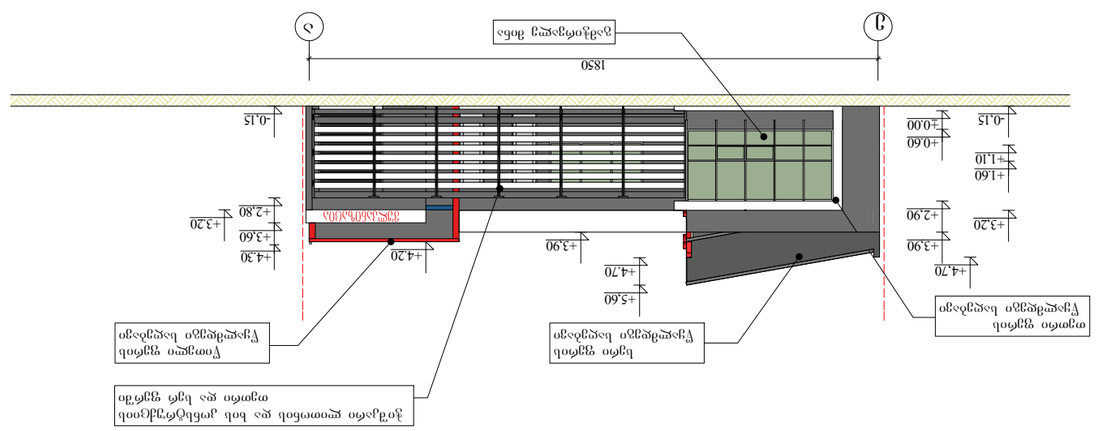
3
1
1850
+4.70
+3.90
+3.20
+2.80
+1.60
+1.10
+0.60
+0.00
-0.15
+5.60
+4.70
+4.20
+3.90
+4.30
+3.60
+3.20


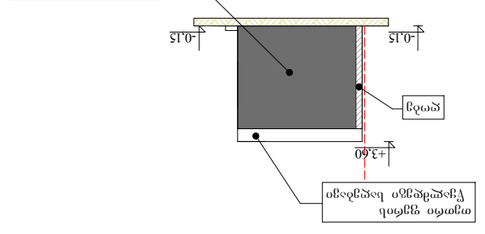


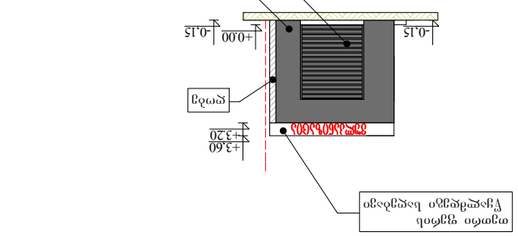


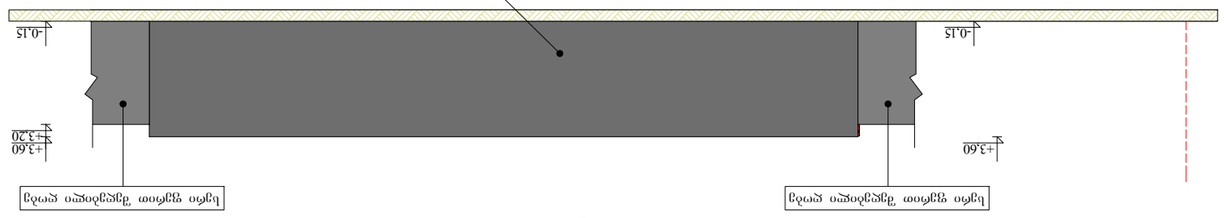


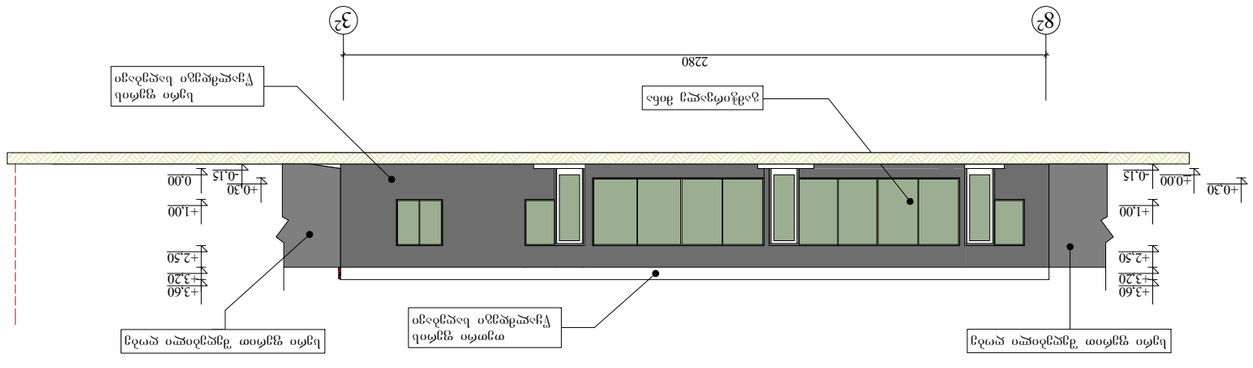



