
ა-ზ ფასადი

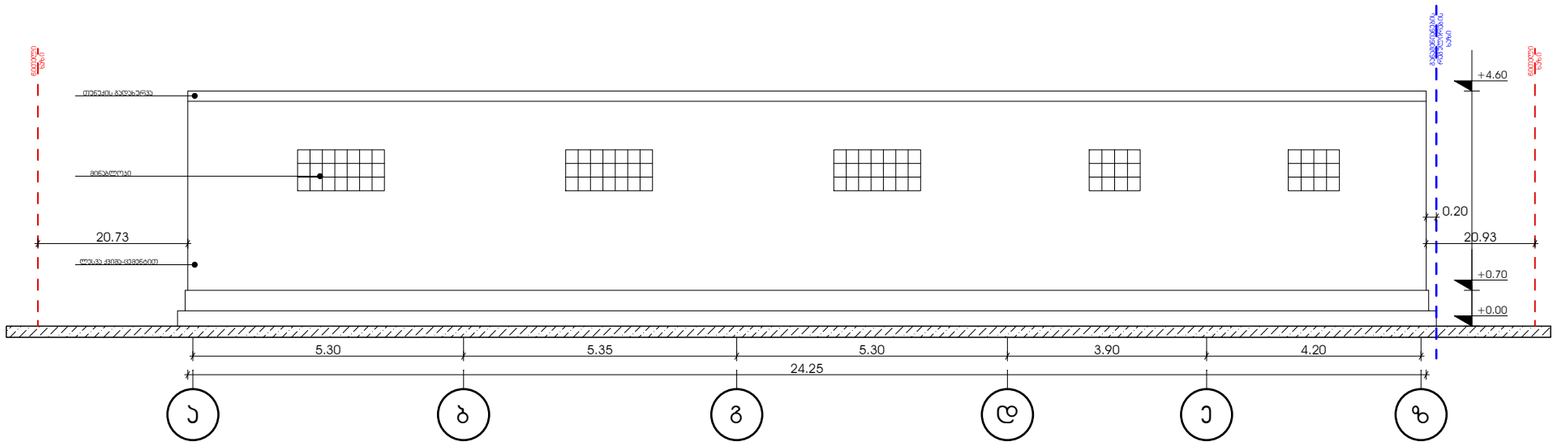

1-3 ფასადი

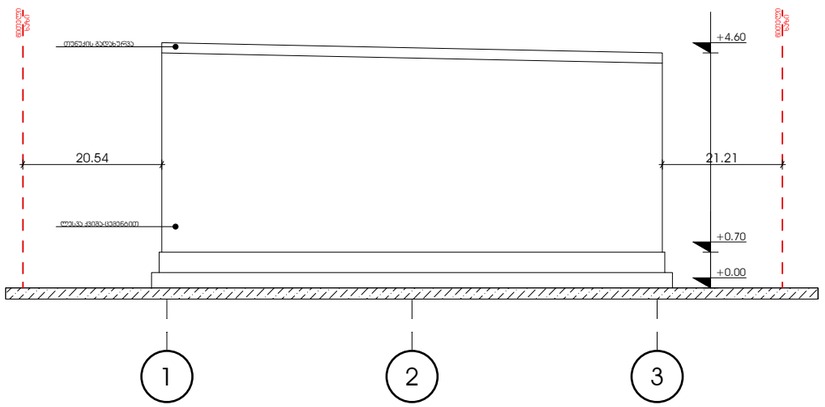

3-1 ფასადი

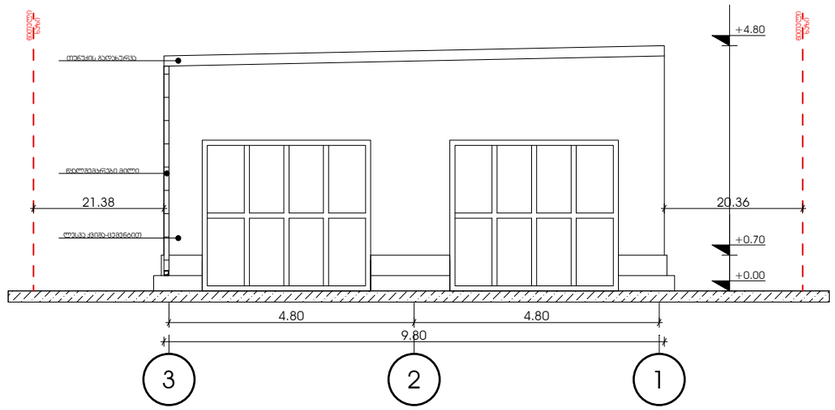

ზ-ა ფასადი

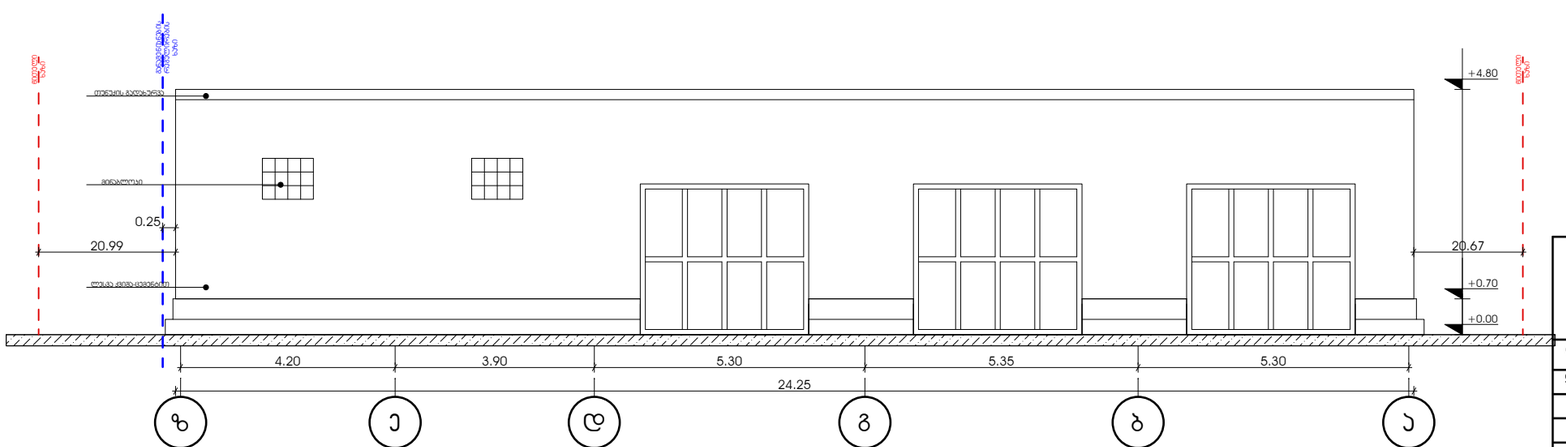

	"ბ" ბლოკი ფასადი		
თანამდებობა	ხელმოწერა	გვარი	
დირექტორი		ნ.პირტახია	არქიტექტურული ნაწილი
		ნ.პირტახია	
		ნ.პირტახია	
		ნ.პირტახია	

დაკვეთა №		
სტად.	ფურც.	რაოდ.


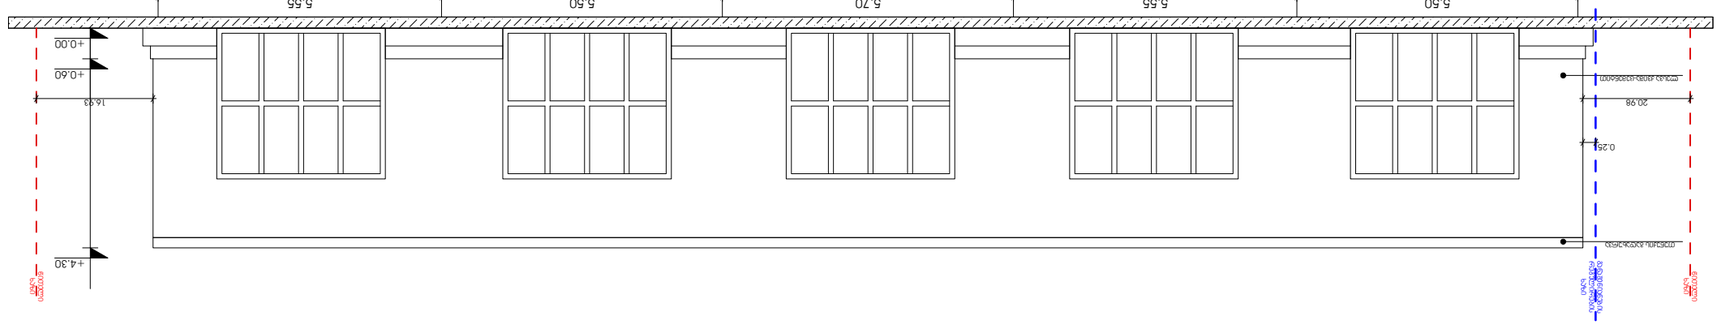


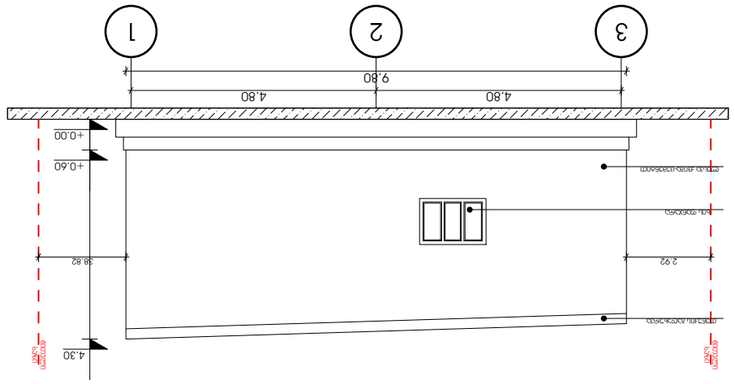

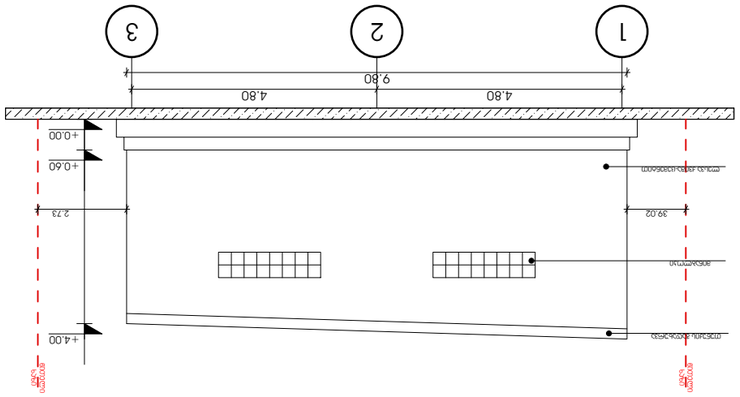


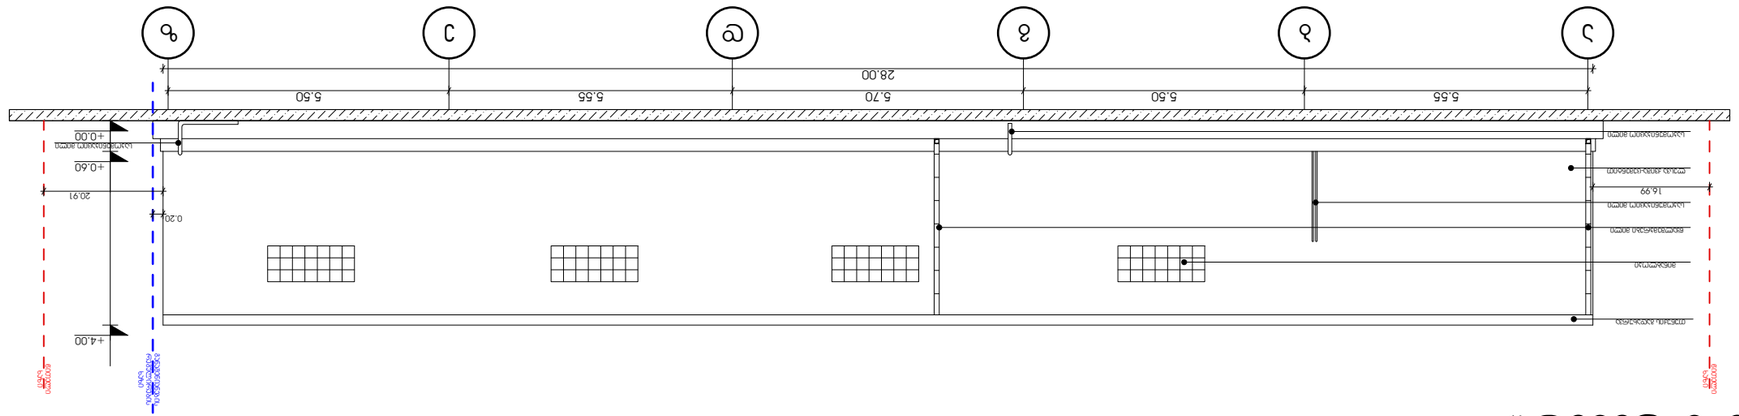






