














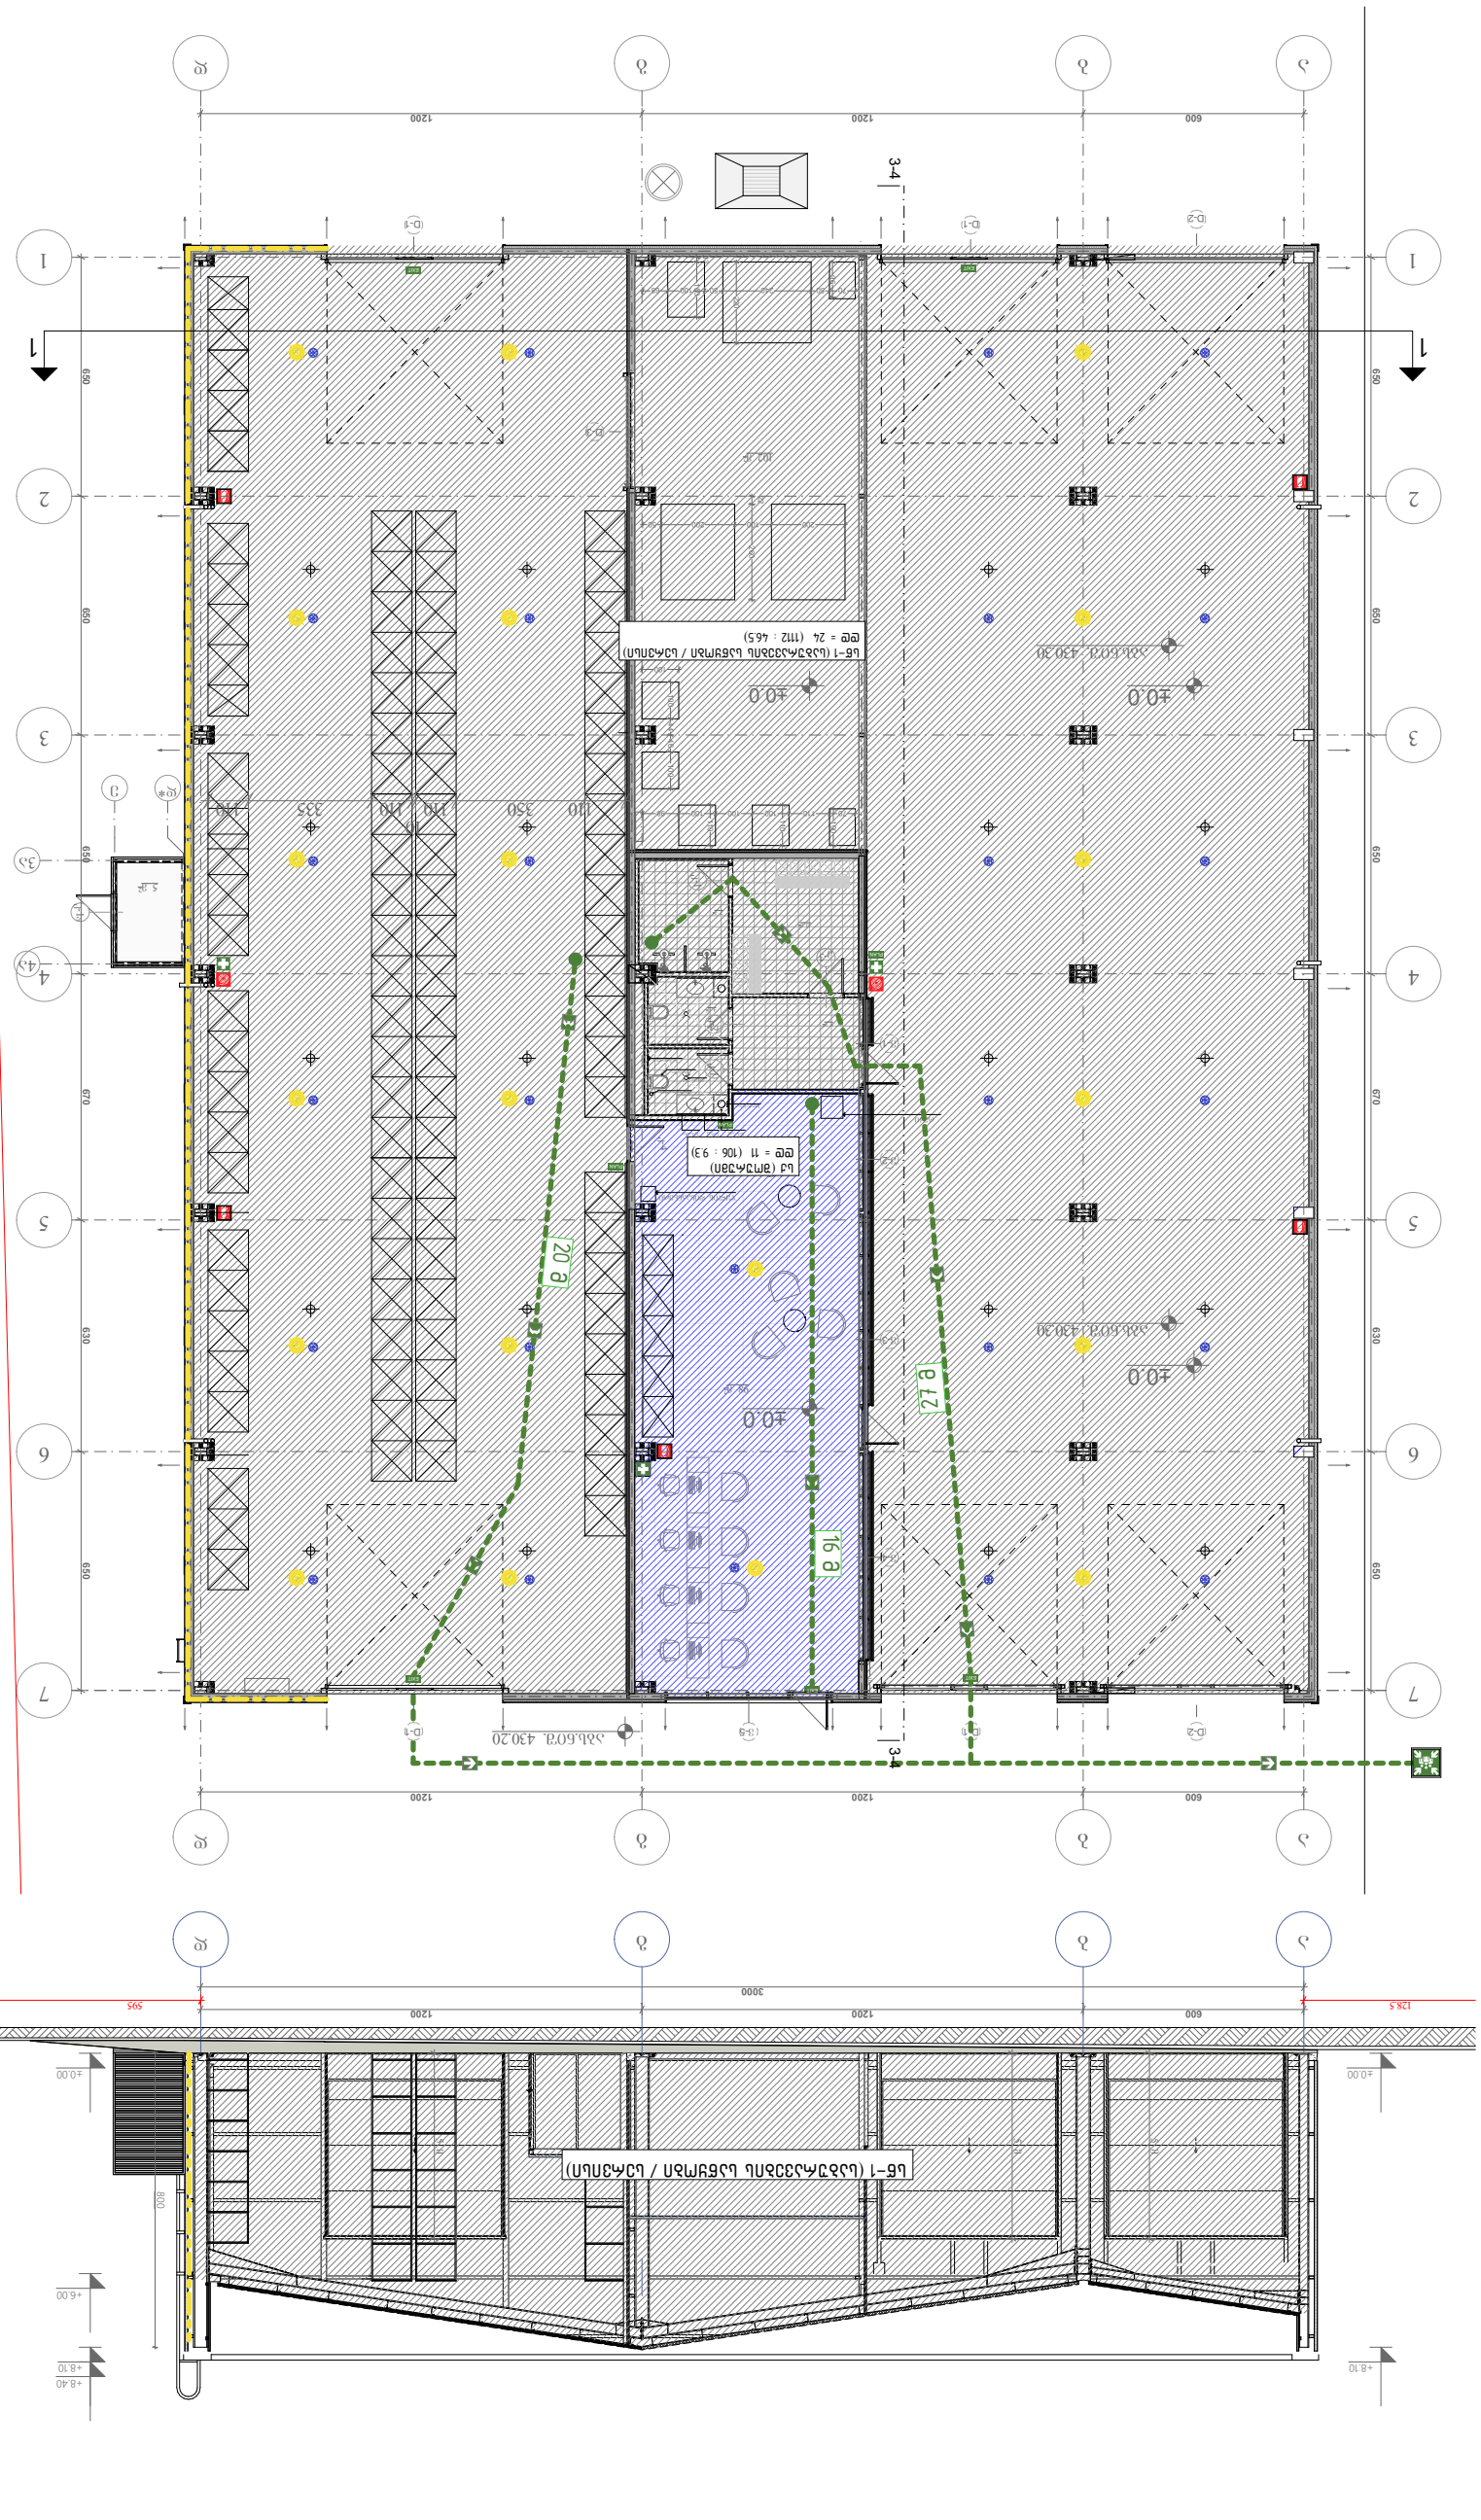
1200
600
650
670
630
3000
595
128.5
3-4
+0.00
+8.10
+8.40
+6.00
+4.20
+0.00
+0.30

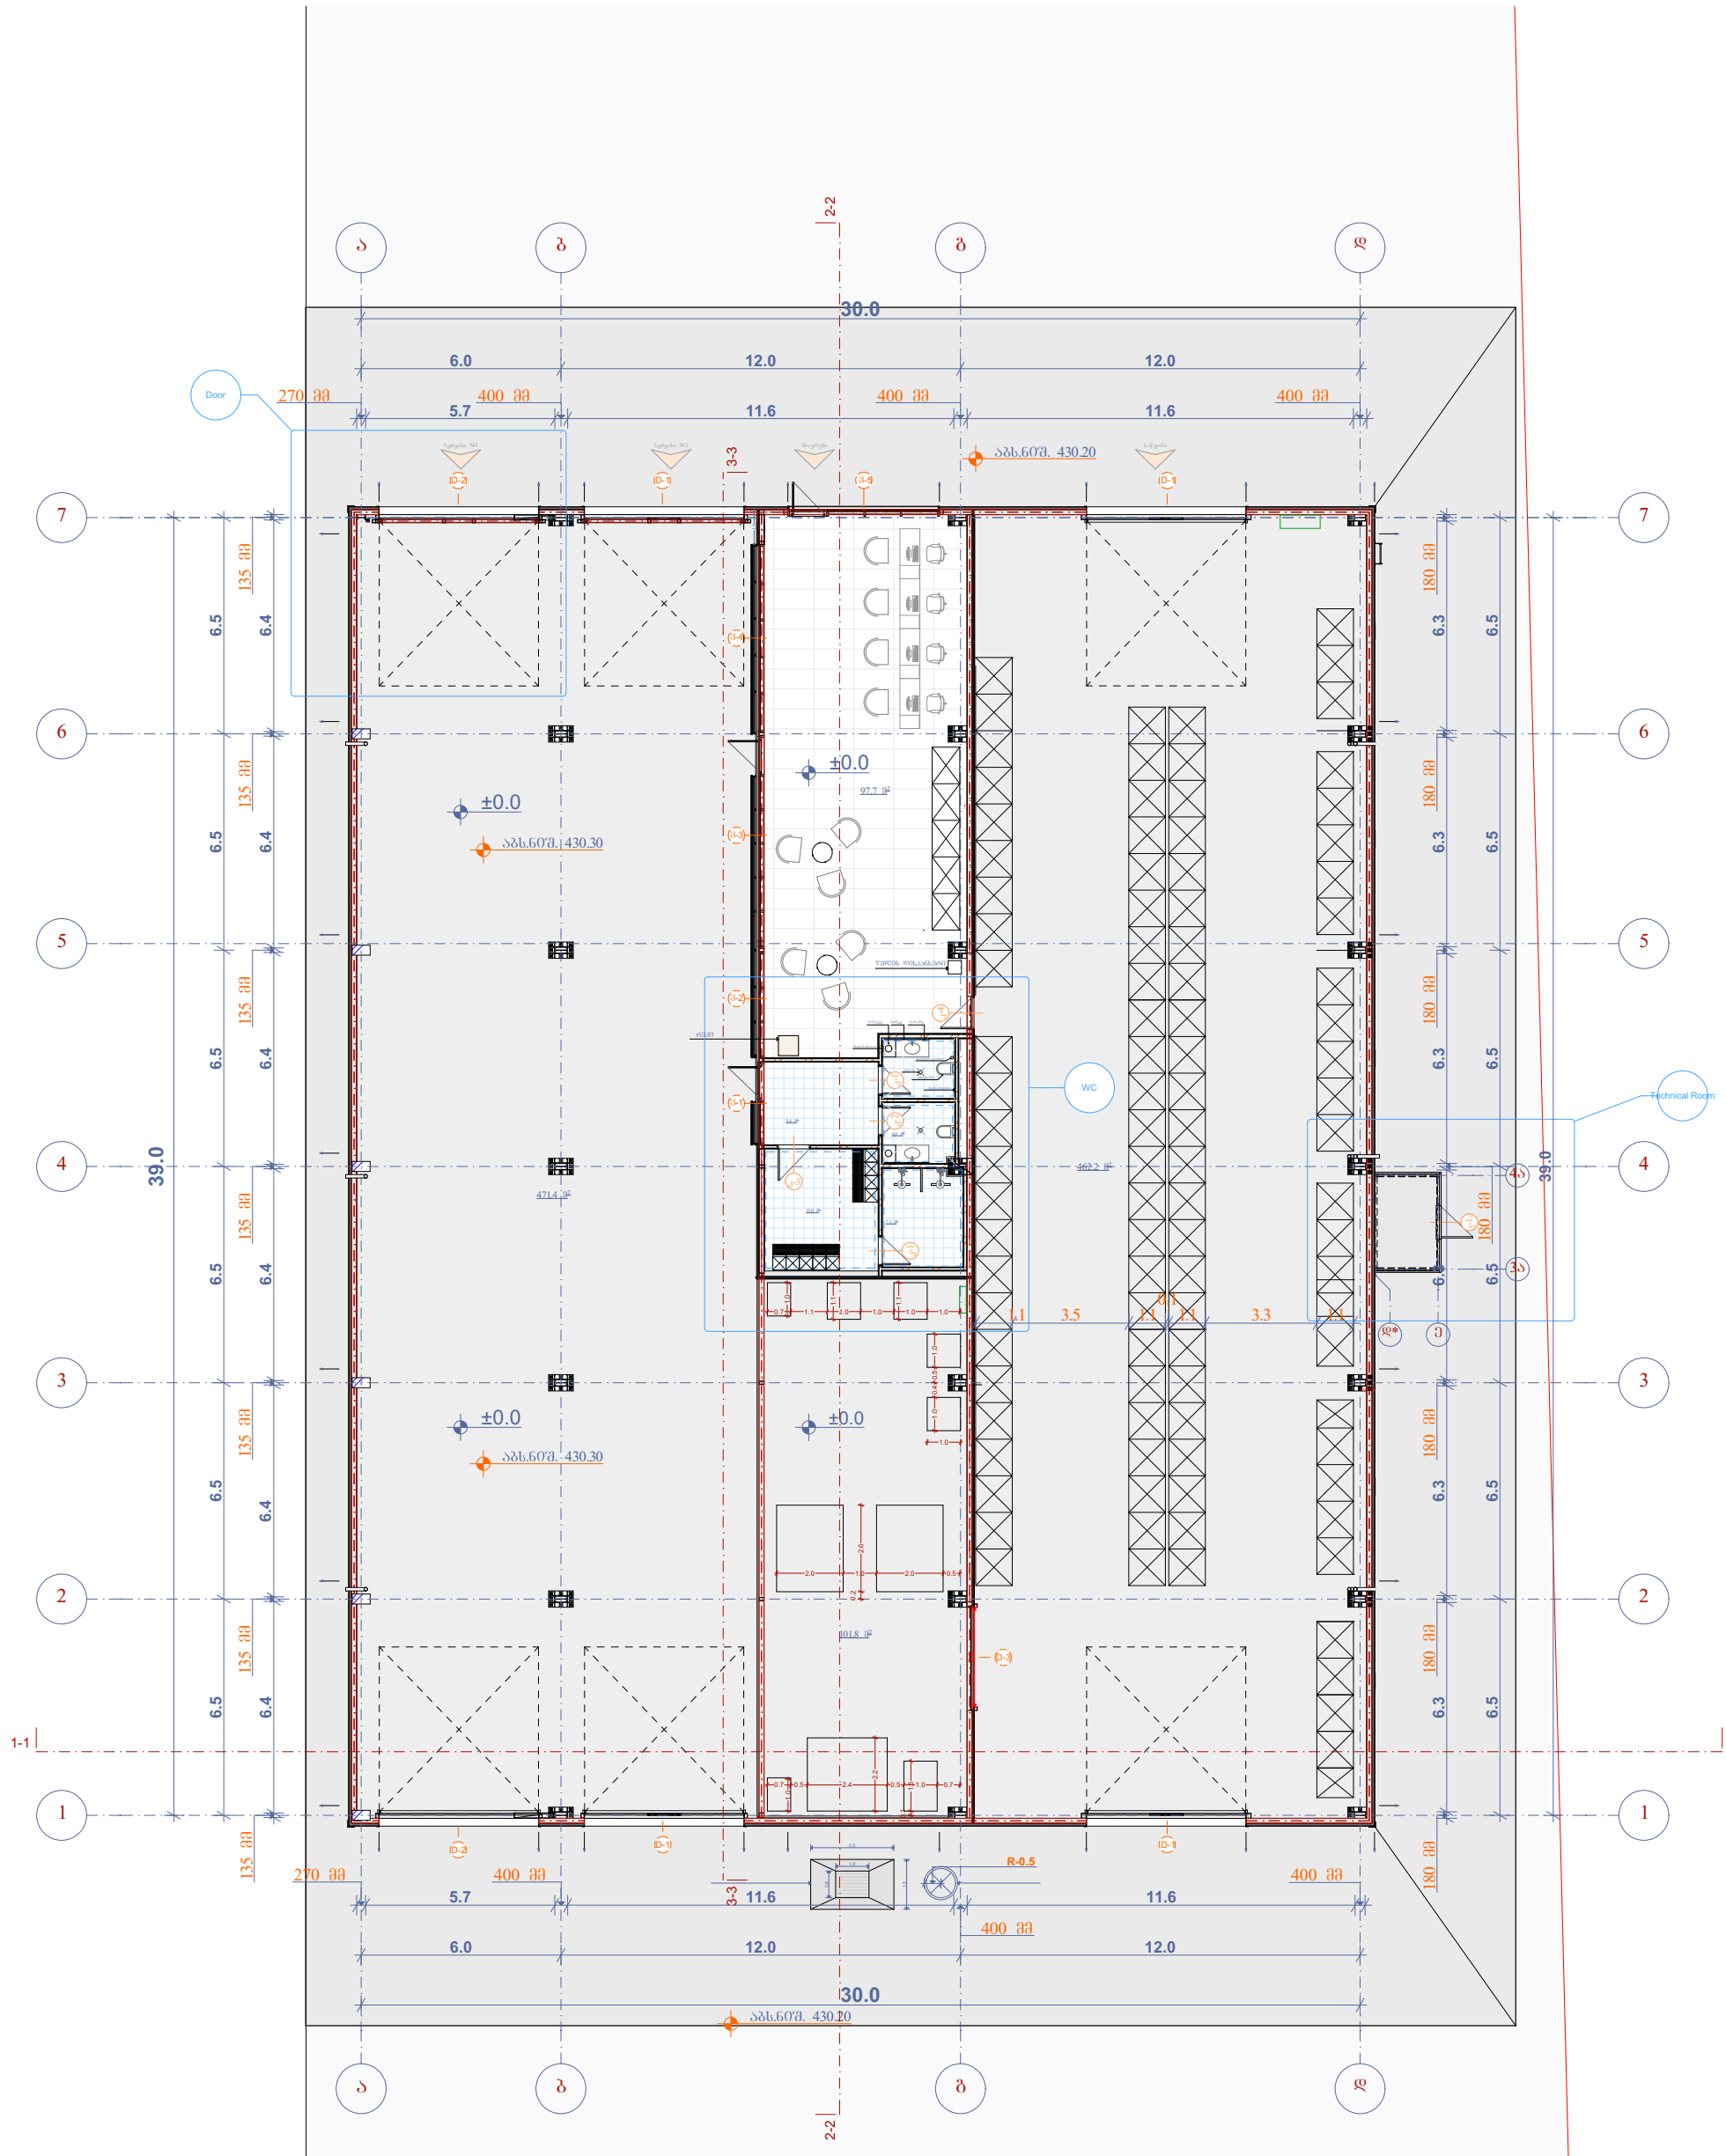

ფორმატი A-3	ქ.თბილისი 2019 წელი	
საპროექტო ორგანიზაცია: შ.პ.ს ბრავიტა		
ქ.თბილისი, დ.აღმაშენებლის ხეივანი მე-12კმ		
Gravita construction		
დამკვეთი: შ.პ.ს. თეგეტა მოტორსი		

წუნქციური დანიშნულება

პირობითი ნიშნები

ნაკვეთის საზღვარი

ჭრილის ხაზი

ობიექტის მისამართი:

შენიშვნები/ექსპლიკაცია

კუთხეები დამუშავდეს ალუმინის კომპოზიტური პანელით

სტადია:

თანამდებობა	გვარი	ხელმოწერა
დირექტორი	პ. ჭლენტი	
მთ. არქიტექტორი	რ. ესართია	
არქიტექტორი	ზ.ჩიკვაიძე	
შესრულა	ზ.ჩიკვაიძე	

ფორმატის სახელი

გეგმა ნიშ. 0.00 - ზე

მასშტაბი

1:200

ფურცელი №

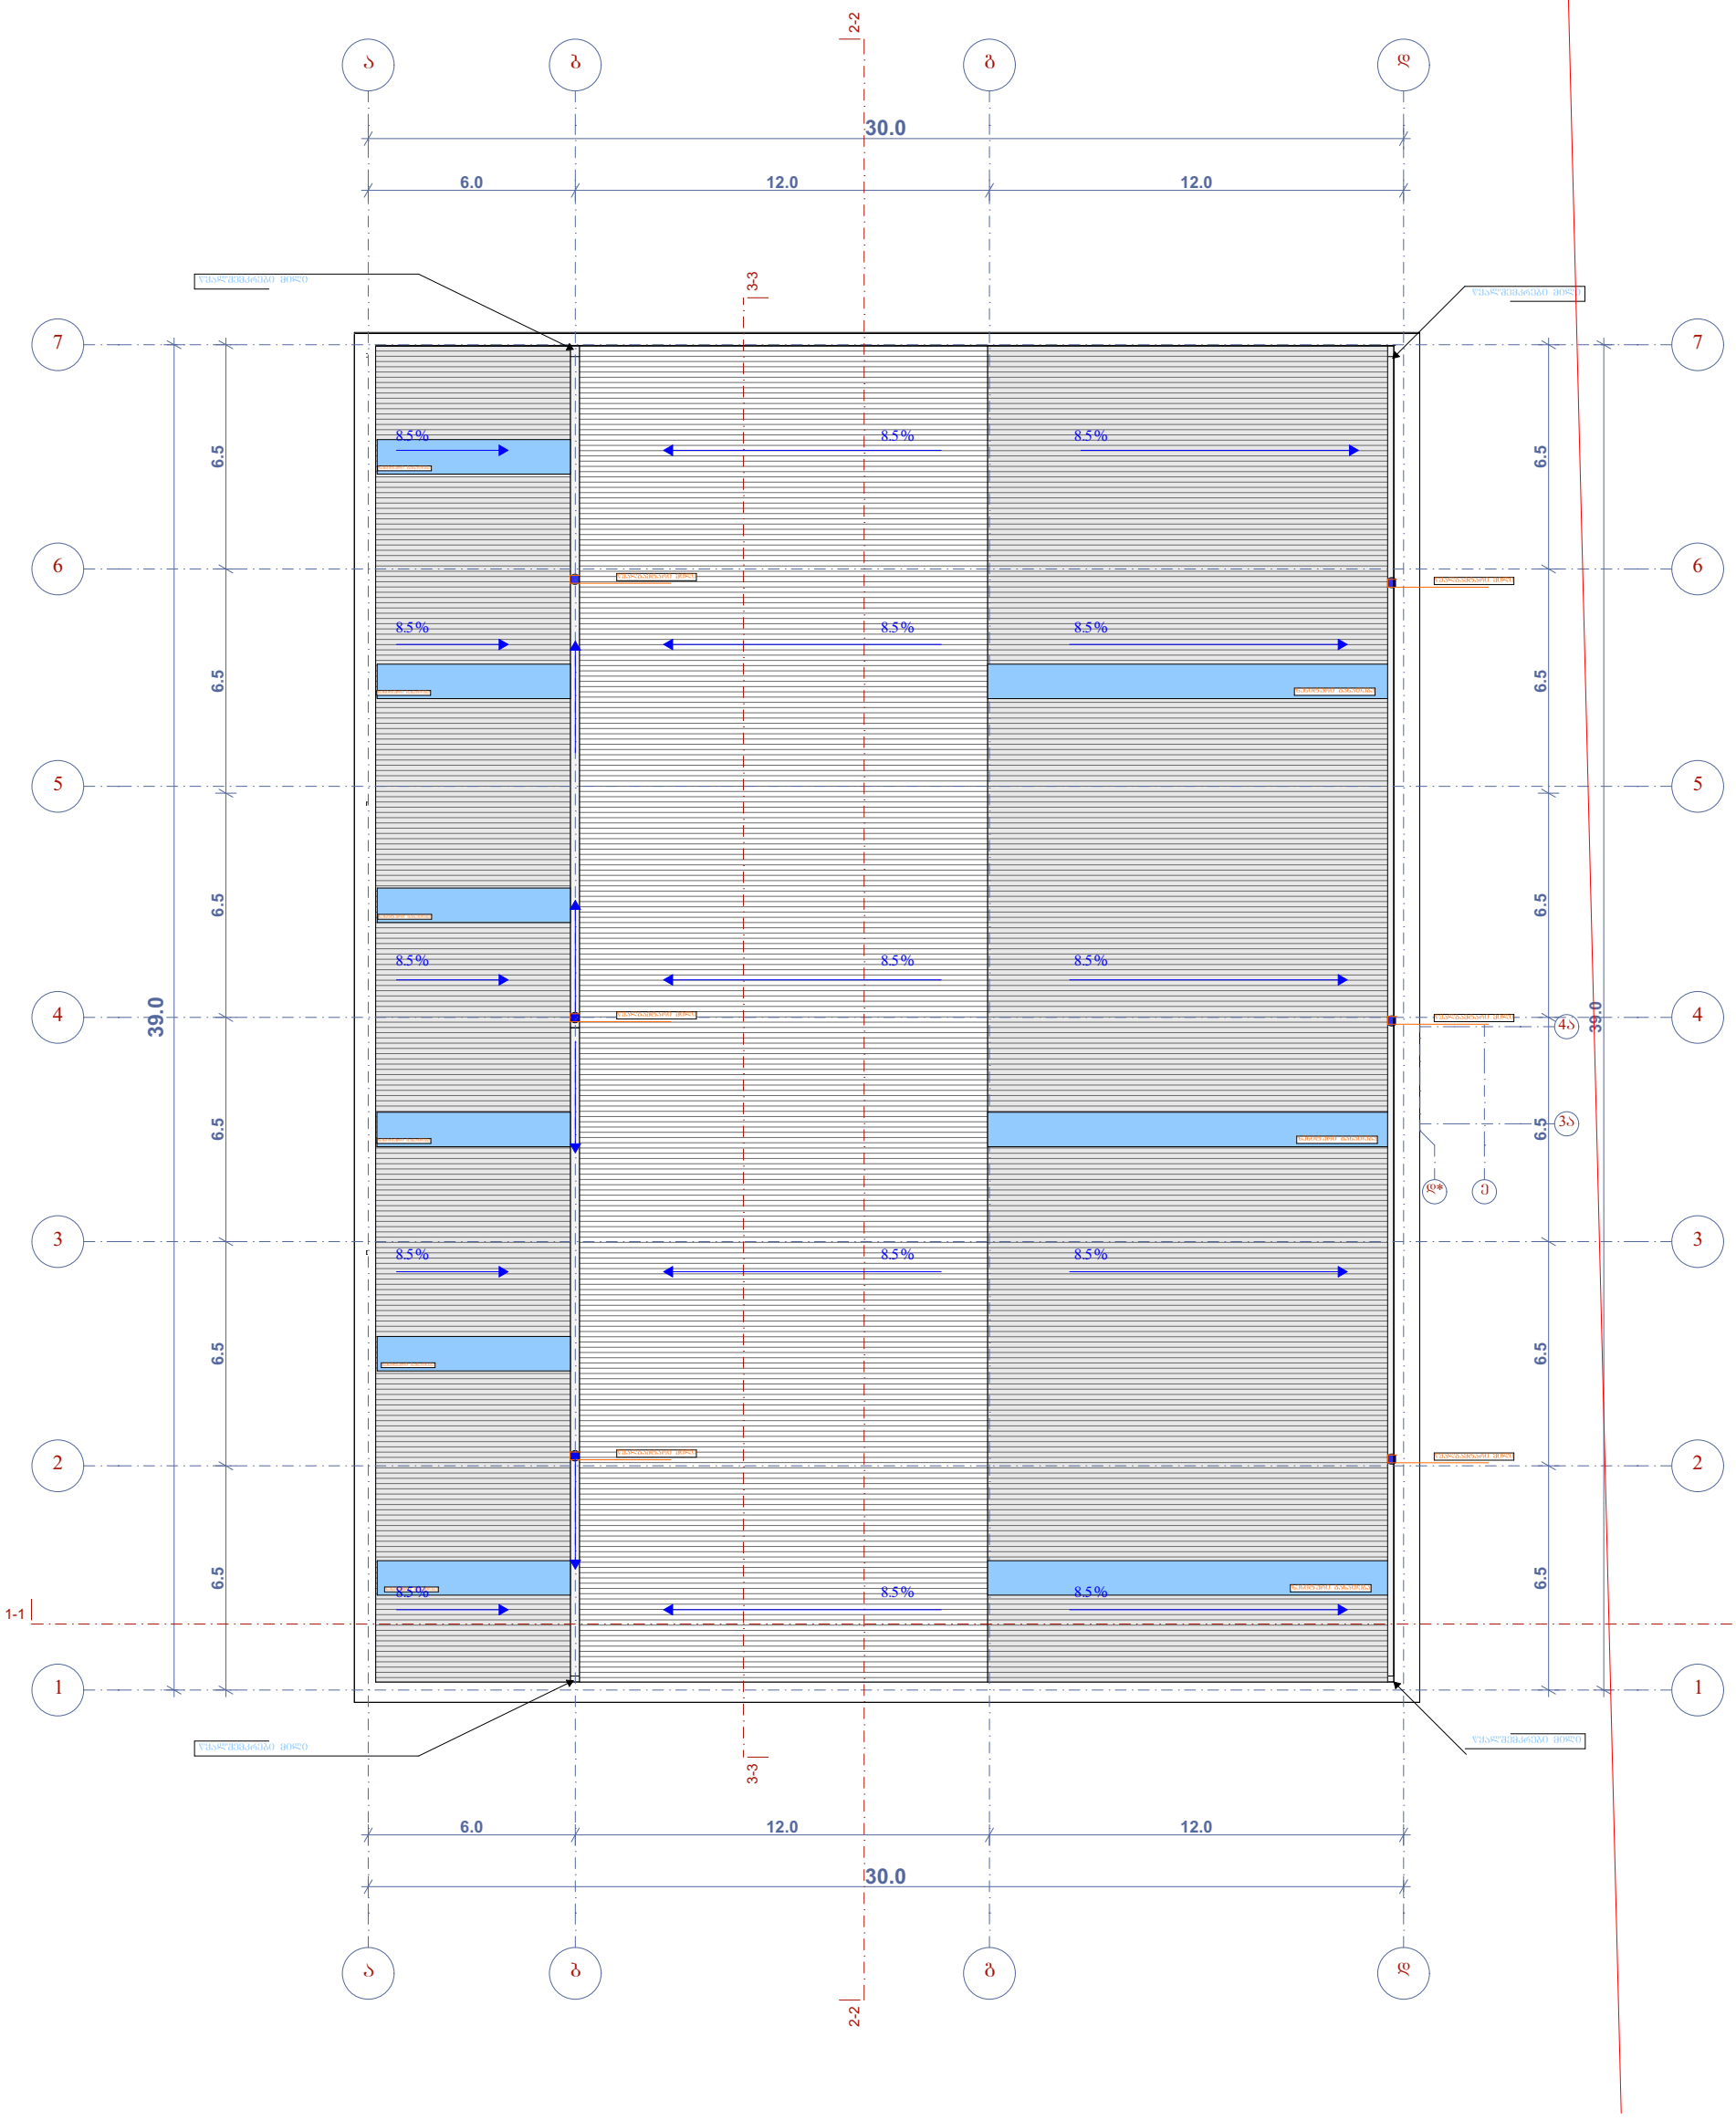

ფორმატი A-3	ქ.თბილისი 2019 წელი
საპროექტო ორგანიზაცია: შ.პ.ს ბრავიტა	
ქ.თბილისი, დ.აღმაშენებლის ხეივანი მე-12ქმ	
დამკვეთი: შ.პ.ს. თეგეტა მოტორსი	

ფუნქციური დანიშნულება

პირობითი ნიშნები

ნაკვეთის საზღვარი

ჭრილის ხაზი

ობიექტის მისამართი:

შენიშვნები/ექსპლიკაცია

კუთხეები დამუშავდეს ალუმინის კომპოზიტური პანელით

სტადია:

თანამდებობა	გვარი	ხელმოწერა
დირექტორი	პ. ჟღენტი	
მთ. არქიტექტორი	რ. ესართია	
არქიტექტორი	ზ.ჩიკვაიძე	
შესრულა	ზ.ჩიკვაიძე	

ფორმატის სახელი

გადახურვის გეგმა

მასშტაბი

1:200

ფურცელი №