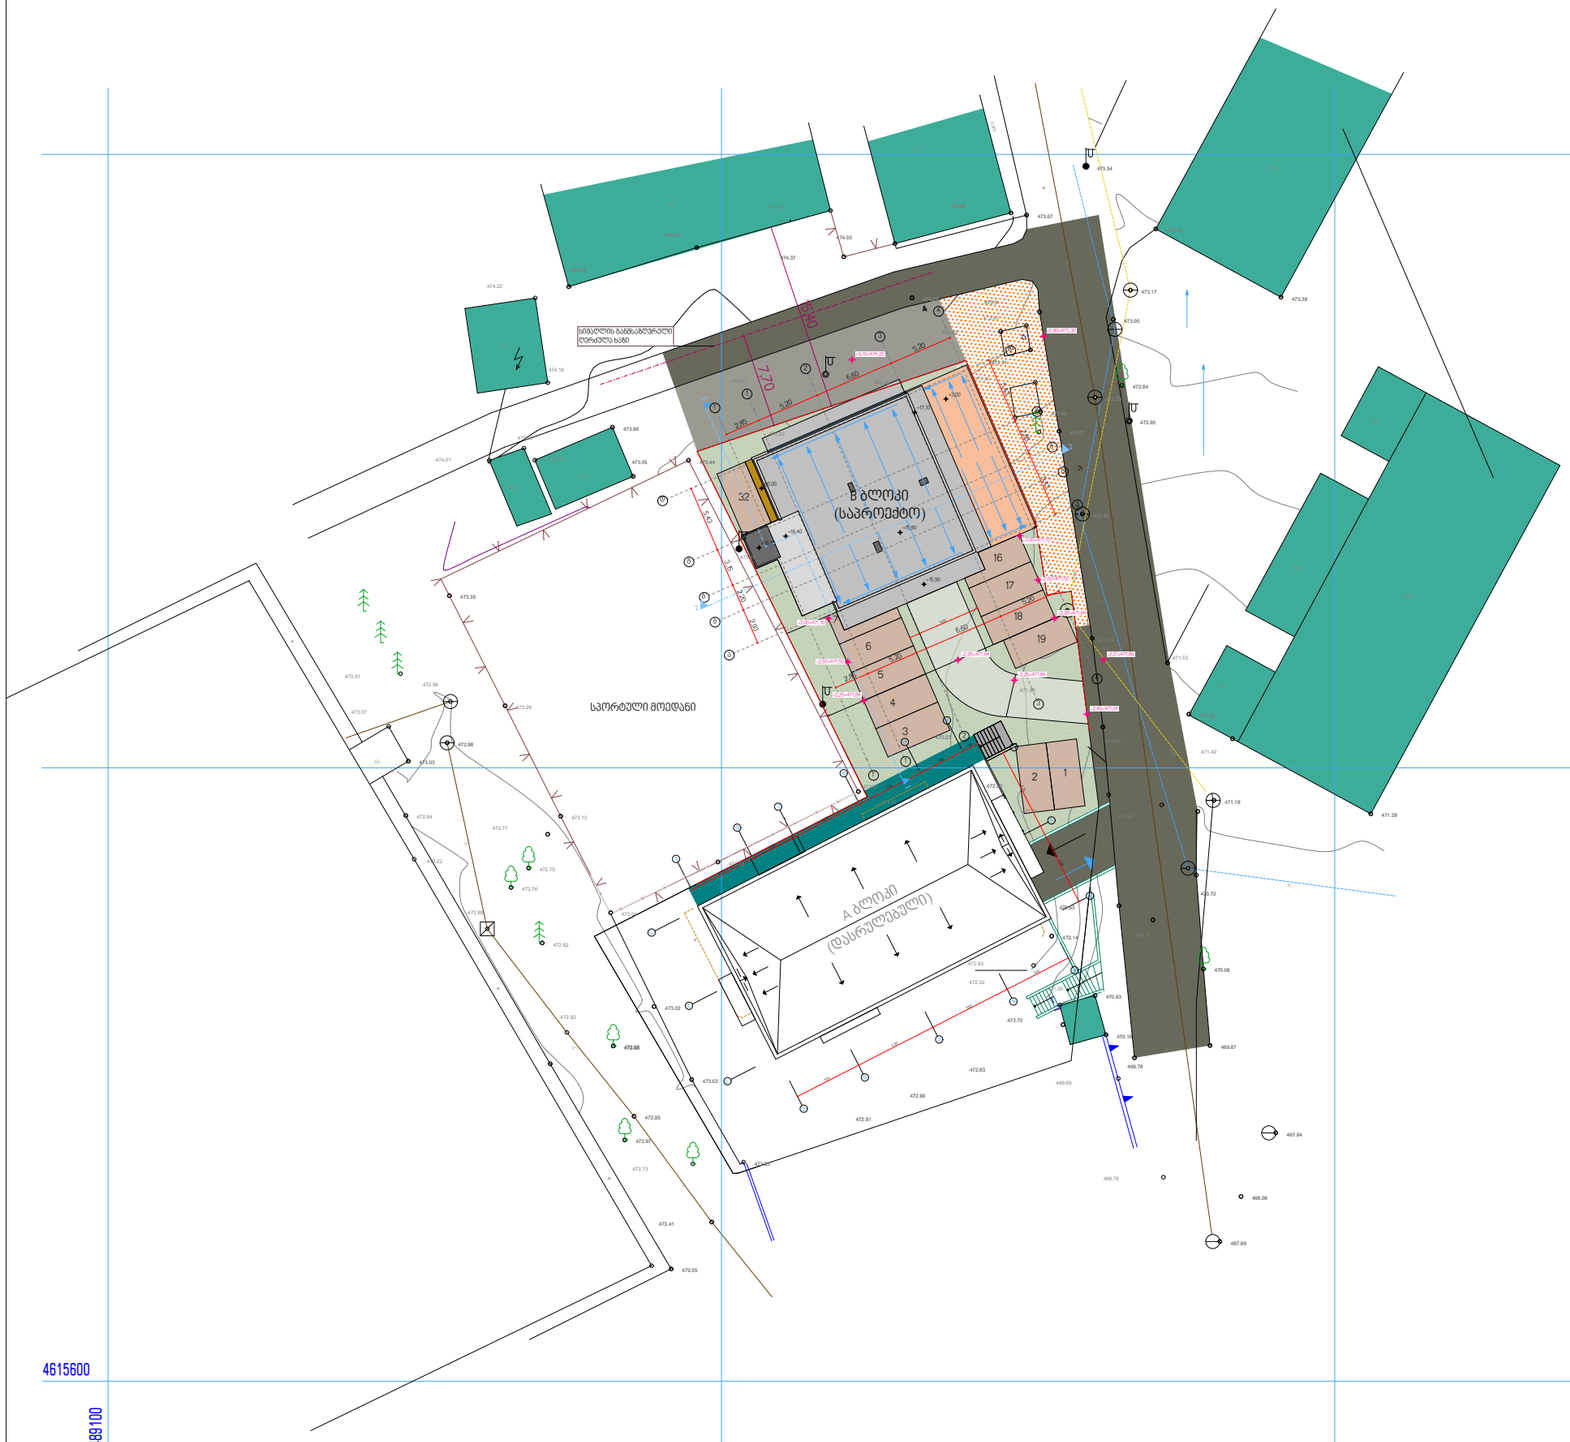


ფორმატი A3	12/2019	მ. 1:500

პირობითი აღნიშვნები

- საკადასტრო საზღვარი
- ღერძის ხაზი
- ჭრილის ხაზი
- არქიტექტურული ნიშნული
- აბსოლუტური ნიშნული 474,10

ექსპლიკაცია

მანქანების შესვლა-გამოსვლის მიმართულება

წყალშემკრები მილი

ნალექების მიმართულება

შენიშვნები

დამკვეთი

შ.პ.ს. "მეგალითი"

205114758

პროექტის სახელწოდება

მრავალბინიანი საცხოვრებელი სახლი ჯავახეთის ქუჩის I შესახვევი #4ა-ში

01.19.36.008.015

თანამდებობა	გვარი	ხელმოწერა
დირექტორი	ი. ბაღდავაძე	
არქიტექტორი	პ. გუგუშვილი	
თანაავტორი	ს. ტაბატაძე	

სიმაღლის სხივის განსაზღვრის გენგეგმა ტოპოძირზე



ფორმატი A2	12/2019	მ. 1:100

პირობითი აღნიშვნები

- საკადასტრო საზღვარი
- ღერძის ხაზი
- ჭრილის ხაზი
- არქიტექტურული ნიშნული
- აბსოლუტური ნიშნული 474,10

ექსპლიკაცია

შენიშვნები

დამკვეთი

შ.პ.ს. "მეგალითი"

205114758

პროექტის სახელწოდება

მრავალბინიანი საცხოვრებელი სახლი ჯავახეთის ქუჩის I შესახვევი #4ა-ში

01.19.36.008.015

თანამდებობა	გვარი	ხელმოწერა
დირექტორი	ი. ბაღდავაძე	
არქიტექტორი	ვ. გუგუშვილი	
თანაავტორი	ს. ტაბატაძე	

სიმაღლის განსაზღვრის სხივი