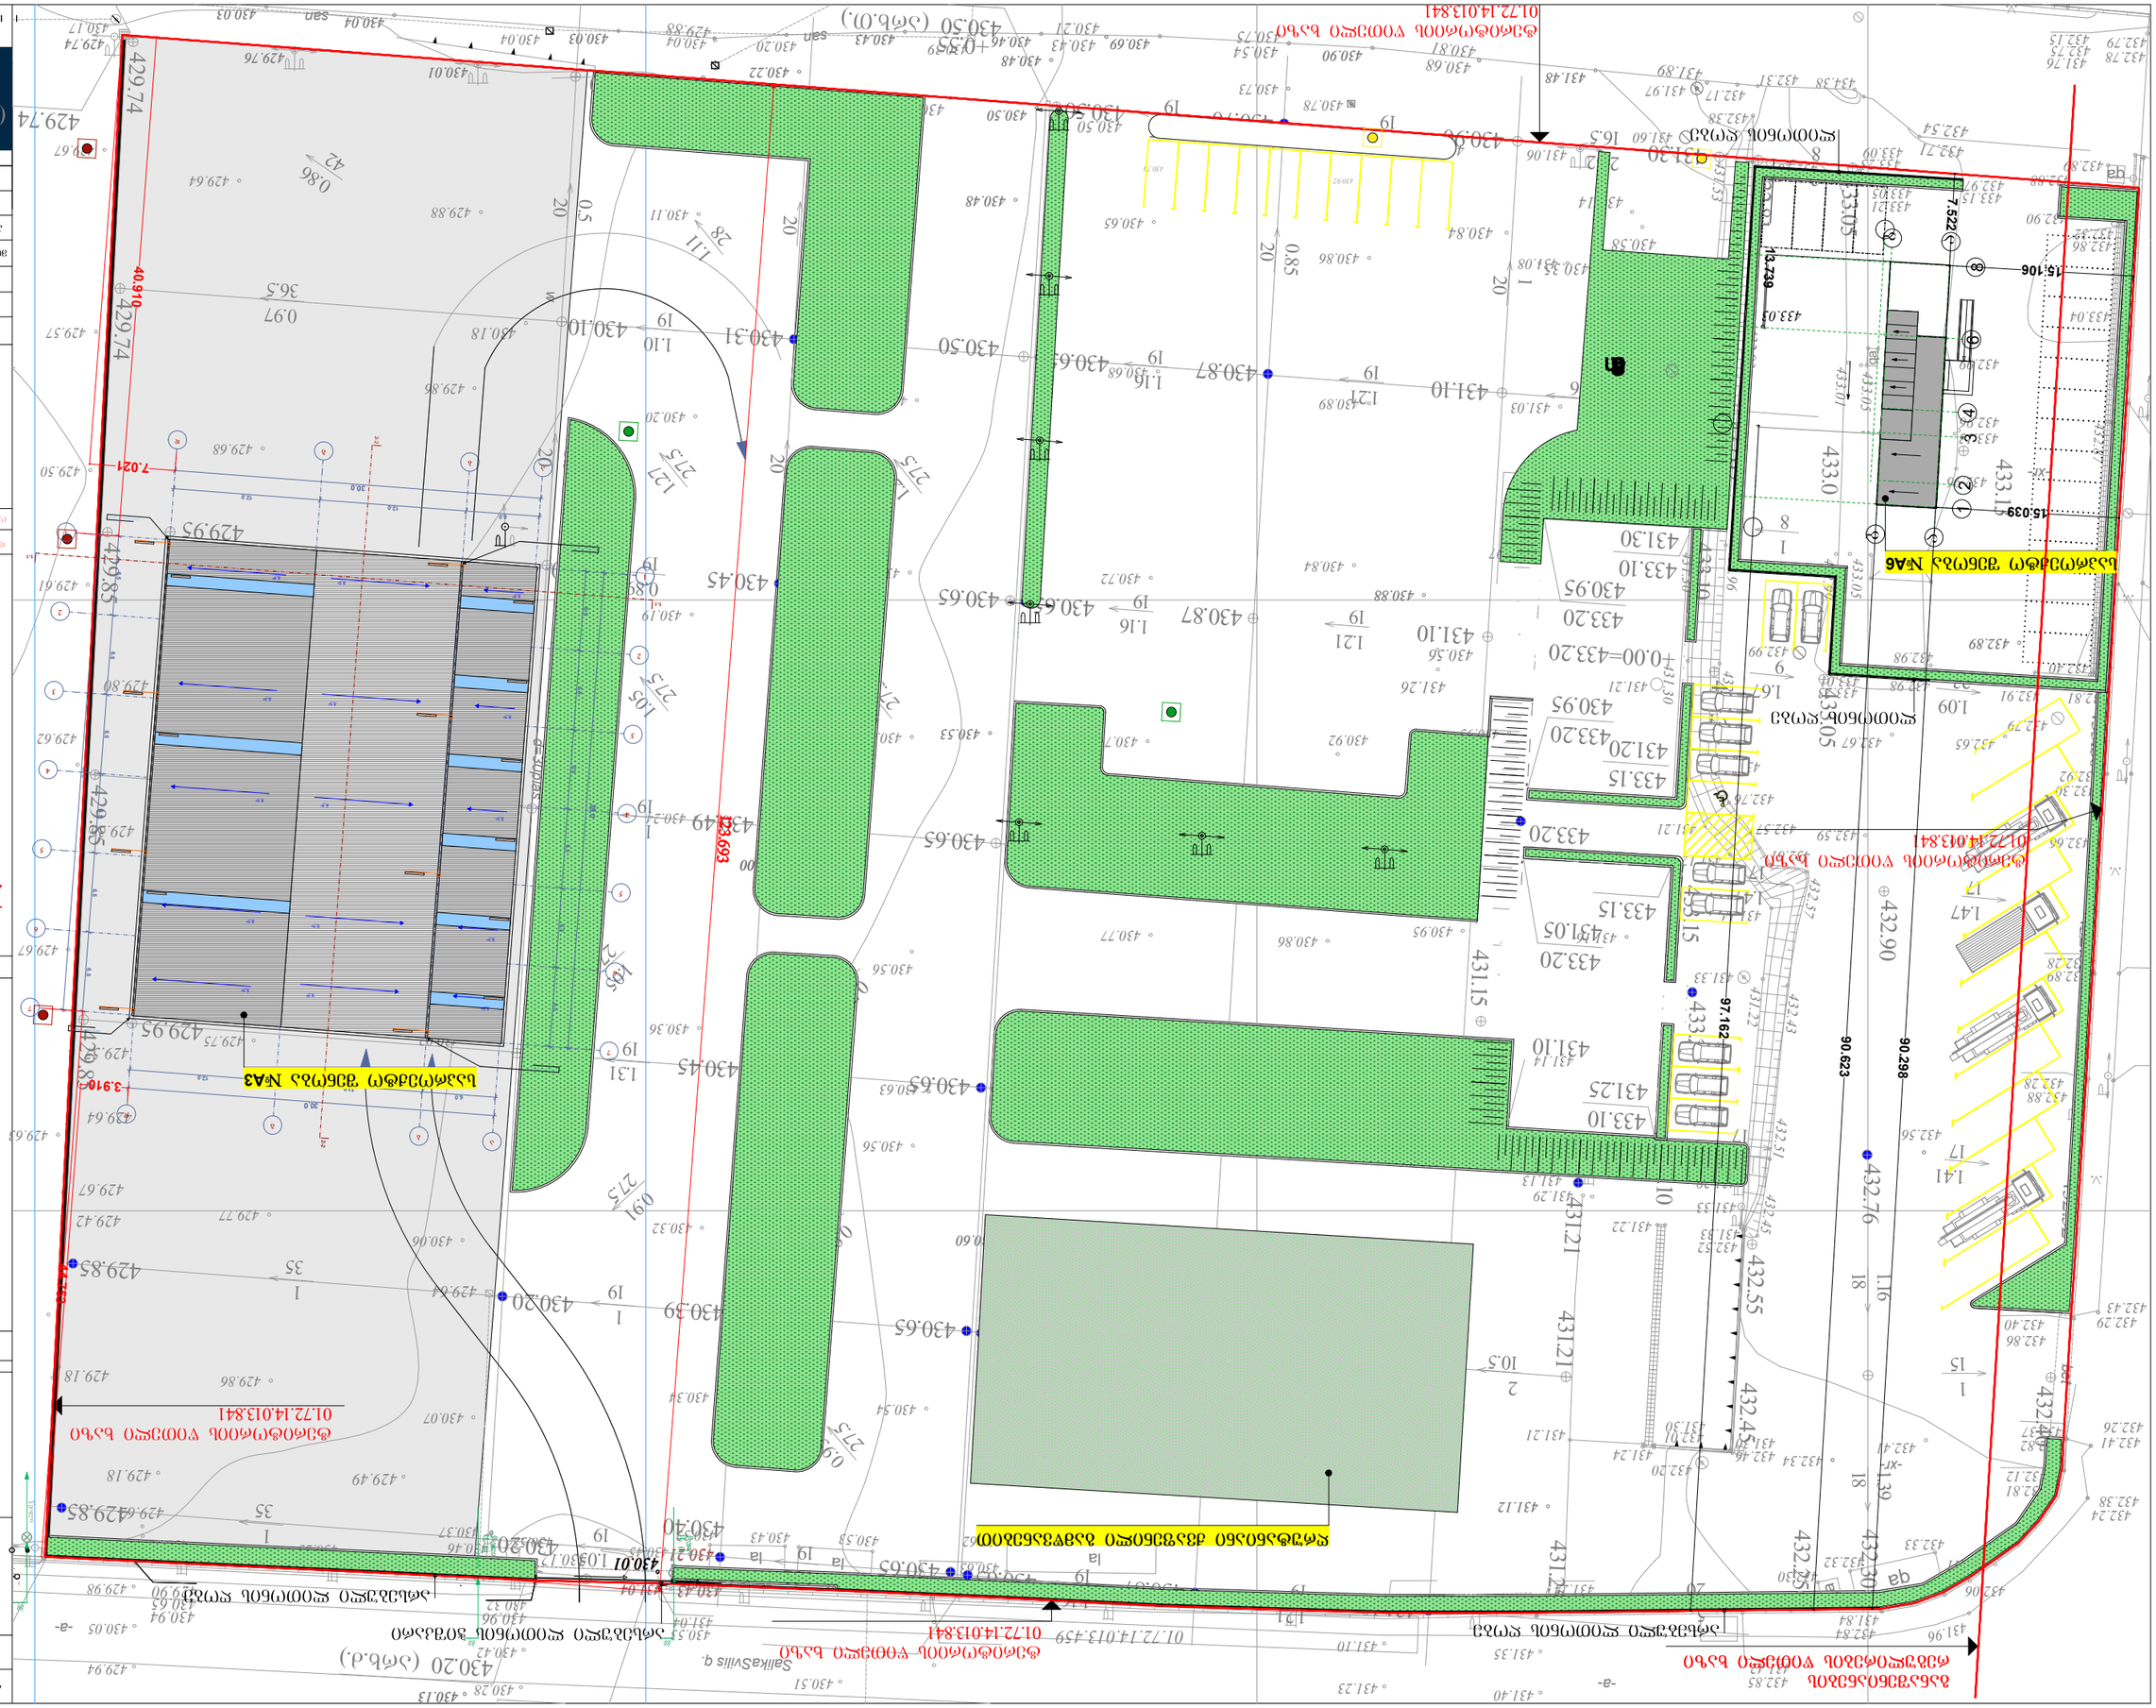
Gravita
construction
Saikka Sviis q.
