

ფასადი ა-თ ღერძებში

A ბლოკი

B ბლოკი

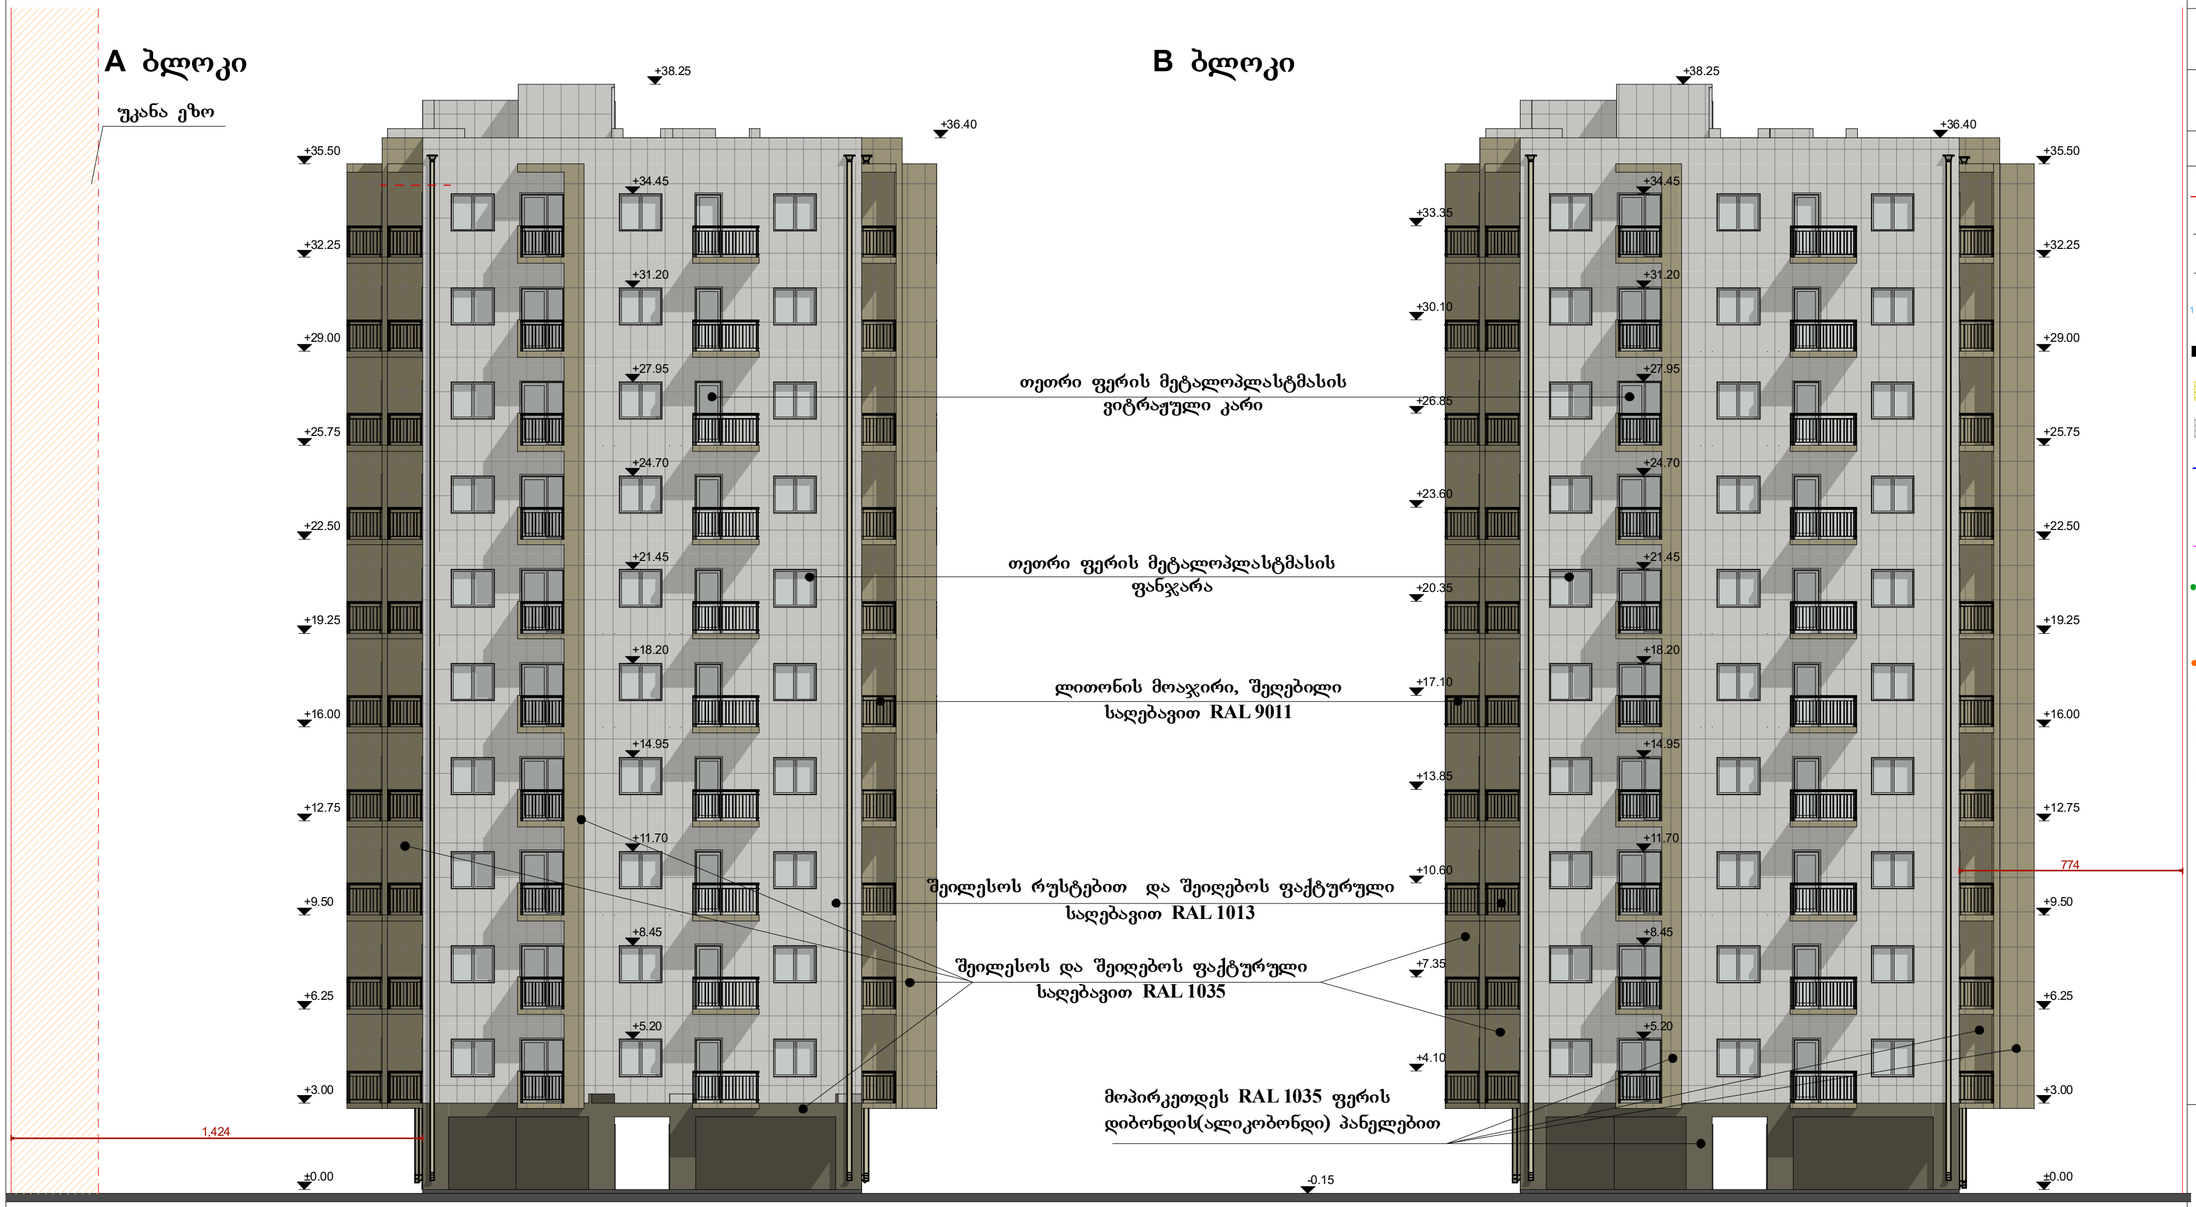

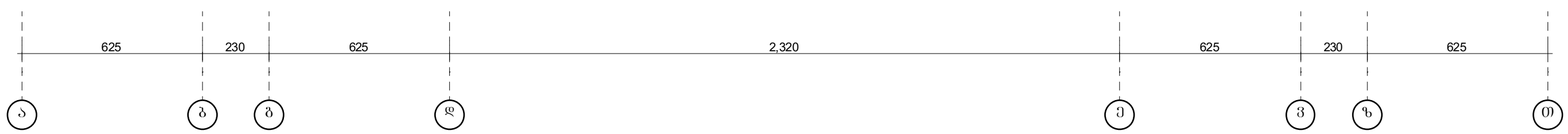

ფორმატი	A2
მასშტაბი	მ 1:150
ნახაზის დასახელება	ფასადი ა-თ ღერძებში
ობიექტის მისამართი	ქ.თბილისი, ბოგდან ხმელნიცკის ქ№48
პროექტის დასახელება	ახალი მშენებლობა
შენობა-ნაგებობის ფუნქცია	მრავალბინიანი საცხოვრებელი სახლი

პირობითი აღნიშვნები:

- საკადასტრო საზღვარი
- ① ღერძის ხაზი
- იატაკის ნიშნული
- ჭრილის ხაზი
- ბლოკის კედელი
- საცხოვრებელი ჯგუფი 2
- პირის უჯრედი, ლიფტი, დერეფანი
- კედლის ცვლილებადი ნაგება - ორსათიანი
- მისაწვდომი სვლაგეზი
- მაქსიმალური საჭიალი მანძილი გასასვლელამდე
- მანძილი გასასვლელს შორის
- 1.0 მ² საერთო ფართი
- 1.0 მ² საცხოვრებელი ფართი
- 1.0 მ² საზაფხულო ფართი
- სახანძრო მილდგარი
- საგანგაშო ხმოვანი სიგნალის საკომუნიკაციო სისტემასახანძრო განგაშის ხელით სამართავი სისტემა
- ჯვამლზე მორეაგირე მაუწყებელი
- გასასვლელი

შენიშვნა:

ზომები მოცემულია სანიმუშებში, ნიშნულები - მეტრებში

± 0.00 = +387,1

დამკვეთი	შპს"ეპიე ისანი"
დირექტორი	ვასილ ჯალაღონია
არქიტექტორი	მ.თუთბერიძე
შესრულა	მ.თუთბერიძე
საპროექტო ორგანიზაცია	შპს"ეპიე ისანი" საიდენთიფიკაციო კოდი 401992368

ფ№

A ბლოკის
ფასადი 5-1 ღერძებში



ფორმატი	A2
მასშტაბი	1:150
ნახაზის დასახელება	ფასადი 5 -1 ღერძებში
ობიექტის მისამართი	ქ.თბილისი, ბოგდან ხმელნიცკის ქ№48
პროექტის დასახლება	ახალი მშენებლობა
შენობა-ნაგებობის ფუნქცია	მრავალბინიანი საცხოვრებელი სახლი

პირობითი აღნიშვნები:

- საპროექტო საზღვარი
- ღერძის ხაზი
- იატაკის ნიშნული
- ჭრილის ხაზი
- ბლოკის კედელი
- საცხოვრებელი ჯგუფი 2
- პირის უჯრედი, ლიფტი, დერეფანი
- კედლის ცვლილებადი გაბარიტი - ორსათიანი
- მისაწვდომი სვლაგზა
- მაქსიმალური საჯალი მანძილი გასასვლელამდე
- მანძილი გასასვლელებს შორის
- 1.0 მ² საერთო ფართი
- 1.0 მ² საცხოვრებელი ფართი
- 1.0 მ² საზაფხულო ფართი
- სახანძრო მილსადგარი
- საგანგაშო ხმოვანი სიგნალის საკომუნიკაციო სისტემასახანძრო განგაშის ხელით სამართავი სისტემა
- ჯაჭვზე მორეგვირე მაუწყებელი
- გასასვლელი

შენიშვნა:

ზომები მოცემულია სანიმეტრებში, ნიშნულები - მეტრებში

± 0.00 = +387,1

დამკვეთი	შპს"ეპიკ ისანი"
დირექტორი	ვასილ ჯალაღონია
არქიტექტორი	მ.თუთბერთიძილაძე
შემსრულა	მ.თუთბერთიძილაძე
საპროექტო ორგანიზაცია	შპს"ეპიკ ისანი" საიდენთიფიკაციო კოდი 401992368

ფმ№

B ბლოკის
ფასადი 5-1 ღერძებში



ფორმატი	A2
მასშტაბი	მ 1:150
ნახაზის დასახელება	ფასადი 5 -1 ღერძებში
ობიექტის მისამართი	ქ.თბილისი, ბოგდან ხმელნიცკის ქ№48
პროექტის დასახლება	ახალი მშენებლობა
შენობა-ნაგებობის ფუნქცია	მრავალბინიანი საცხოვრებელი სახლი

პირობითი აღნიშვნები:

- საპროექტო საზღვარი
- ღერძის ხაზი
- იატაკის ნიშნული
- ჭრილის ხაზი
- ბლოკის კედელი
- საცხოვრებელი ჯგუფი 2
- პირის უჯრედი, ლიფტი, დერეფანი
- კედლის ცვლილებადობა - ორსათიანი
- მისაწვდომი სვლაგეზი
- მაქსიმალური საჯალი მანძილი გასასვლელამდე
- მანძილი გასასვლელებს შორის
- 1.0 მ² საერთო ფართი
- 1.0 მ² საცხოვრებელი ფართი
- 1.0 მ² საზაფხულო ფართი
- სახანძრო მილდგარი
- საგანგაშო ხმოვანი სიგნალის საკომუნიკაციო სისტემასახანძრო განგაშის ხელით სამართავი სისტემა
- ჯაჭვზე მორეაგირე მაუწყებელი
- გასასვლელი

შენიშვნა:


ზომები მოცემულია სანიმებრებში, ნიშნულები - მეტრებში

± 0.00 = +387,1

დამკვეთი	შპს"ეპიკ ისანი"
დირექტორი	ვასილ ჯალაღონია
არქიტექტორი	მ.თუხართქილაძე
შესრულა	მ.თუხართქილაძე
საპროექტო ორგანიზაცია	შპს"ეპიკ ისანი" საიდენთიფიკაციო კოდი 401992368

ფმ№

A ბლოკის
ფასადი 1-5 ღერძებში

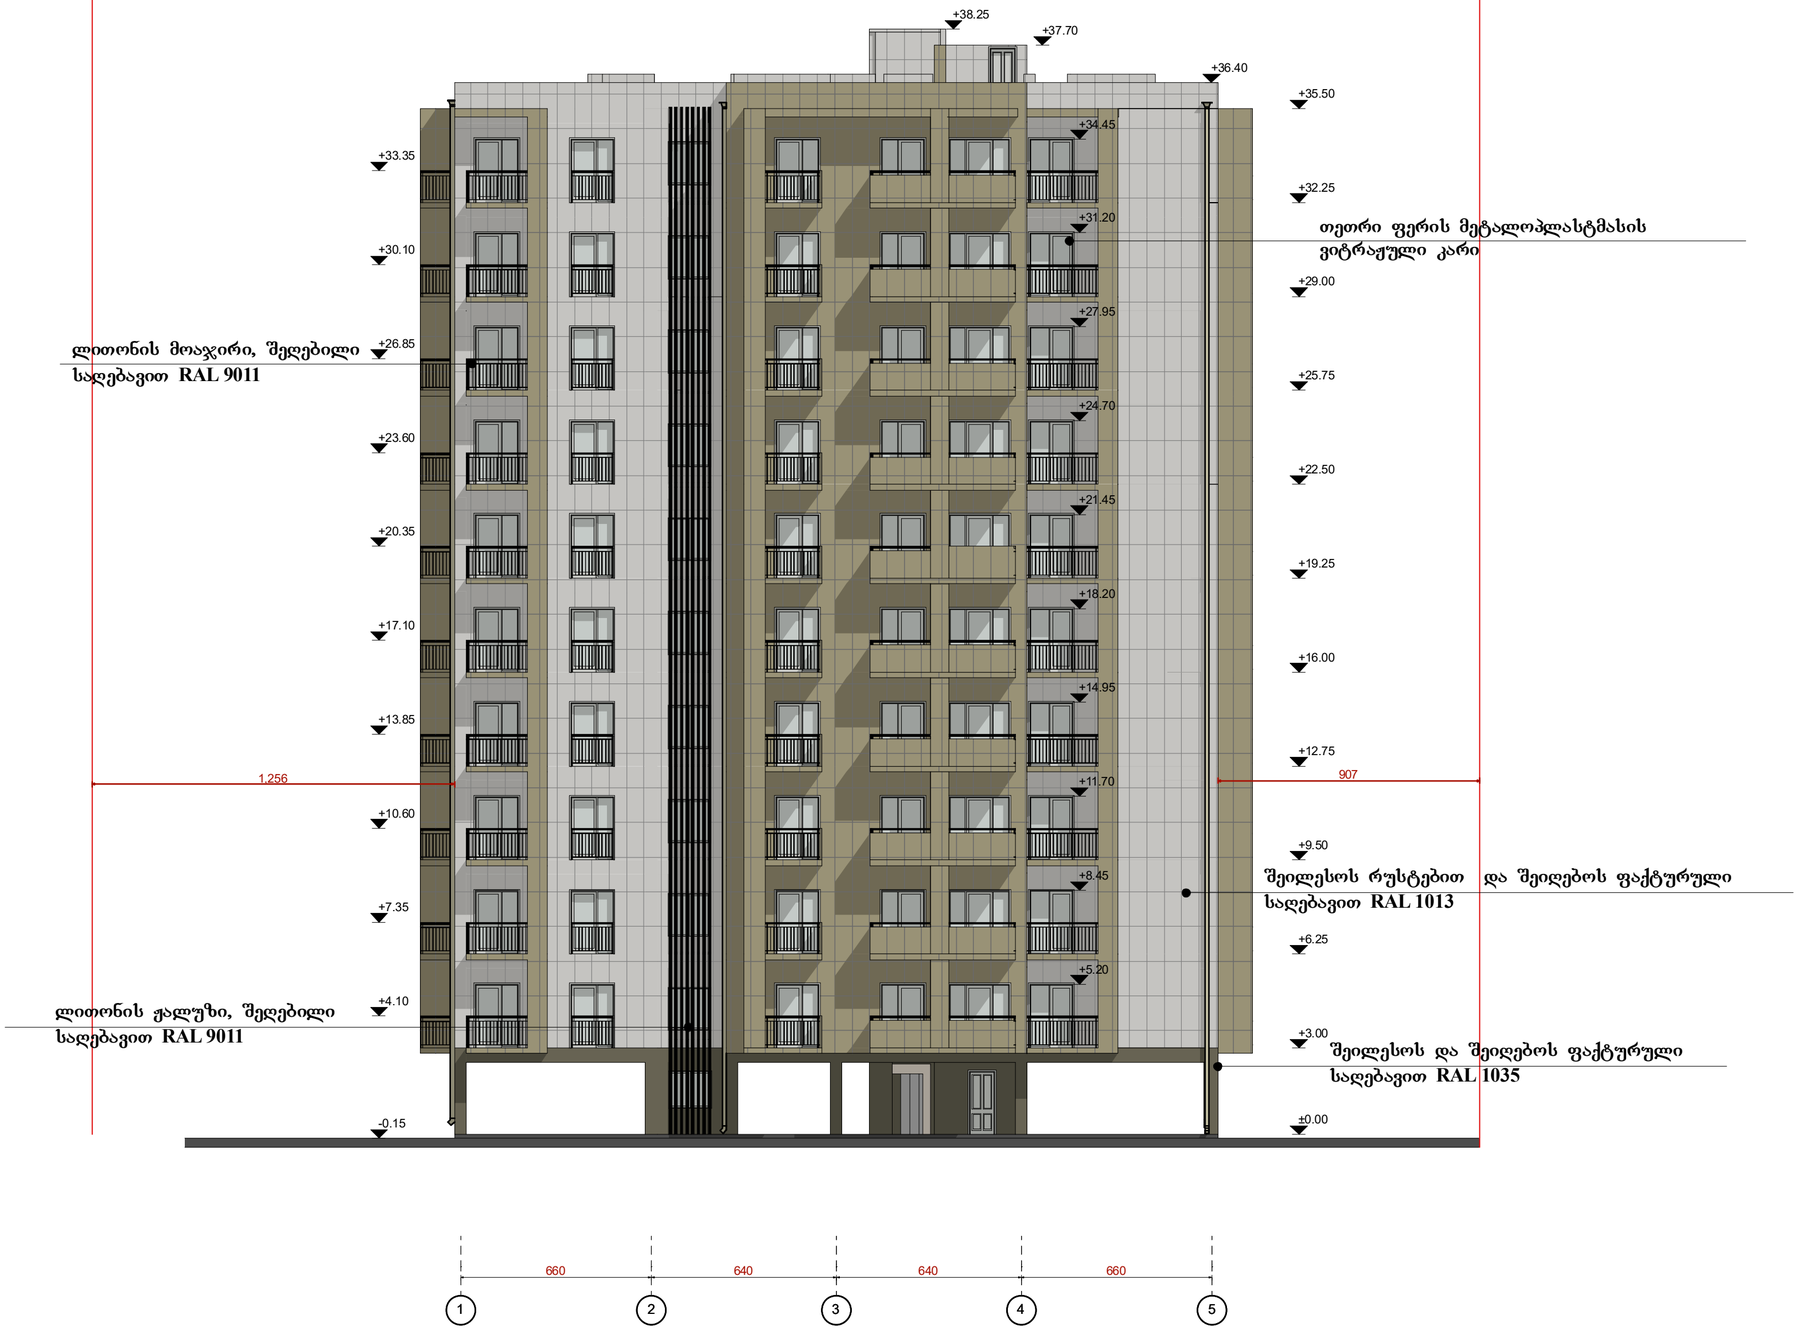

ფორმატი	A2
მასშტაბი	მ 1:150
ნახაზის დასახელება	ფასადი 5-1 ღერძებში
ობიექტის მისამართი	ქ.თბილისი, ბოგდან ხმელნიცკის ქ№48
პროექტის დასახლება	ახალი მშენებლობა
შენობა-ნაგებობის ფუნქცია	მრავალბინიანი საცხოვრებელი სახლი

პირობითი აღნიშვნები:

- საპროექტო საზღვარი
- ღერძის ხაზი
- იატაკის ნიშნული
- ჭრილის ხაზი
- ბლოკის კედელი
- საცხოვრებელი ჯგუფი 2
- კიბის უჯრედი, ლიფტი, დერეფანი
- კედლის ცეცხლმედეგობა - ორსაათიანი
- მისაწვდომი სვლაგეზი
- მაქსიმალური საჯალი მანძილი გასასვლელამდე
- მანძილი გასასვლელებს შორის
- 1.0 მ² საერთო ფართი
- 1.0 მ² საცხოვრებელი ფართი
- 1.0 მ² საზაფხულო ფართი
- სახანძრო მილდგარი
- საგანგაშო ხმოვანი სიგნალის საკომუნიკაციო სისტემასახანძრო განგაშის ხელით სამართავი სისტემა
- ჯამლზე მორეაგირე მაუწყებელი
- გასასვლელი

შენიშვნა:


ზომები მოცემულია სანიმეტრებში, ნიშნულები - მეტრებში

± 0.00 = +387,1

დამკვეთი	შპს"ეპიკ ისანი"
დირექტორი	ვასილ ჯალაღონია
არქიტექტორი	მ.თუთბერიძე
შესრულა	მ.თუთბერიძე
საპროექტო ორგანიზაცია	შპს"ეპიკ ისანი" საიდენთიფიკაციო კოდი 401992368

ფმ№

B ბლოკის
ფასადი 1-5 ღერძებში

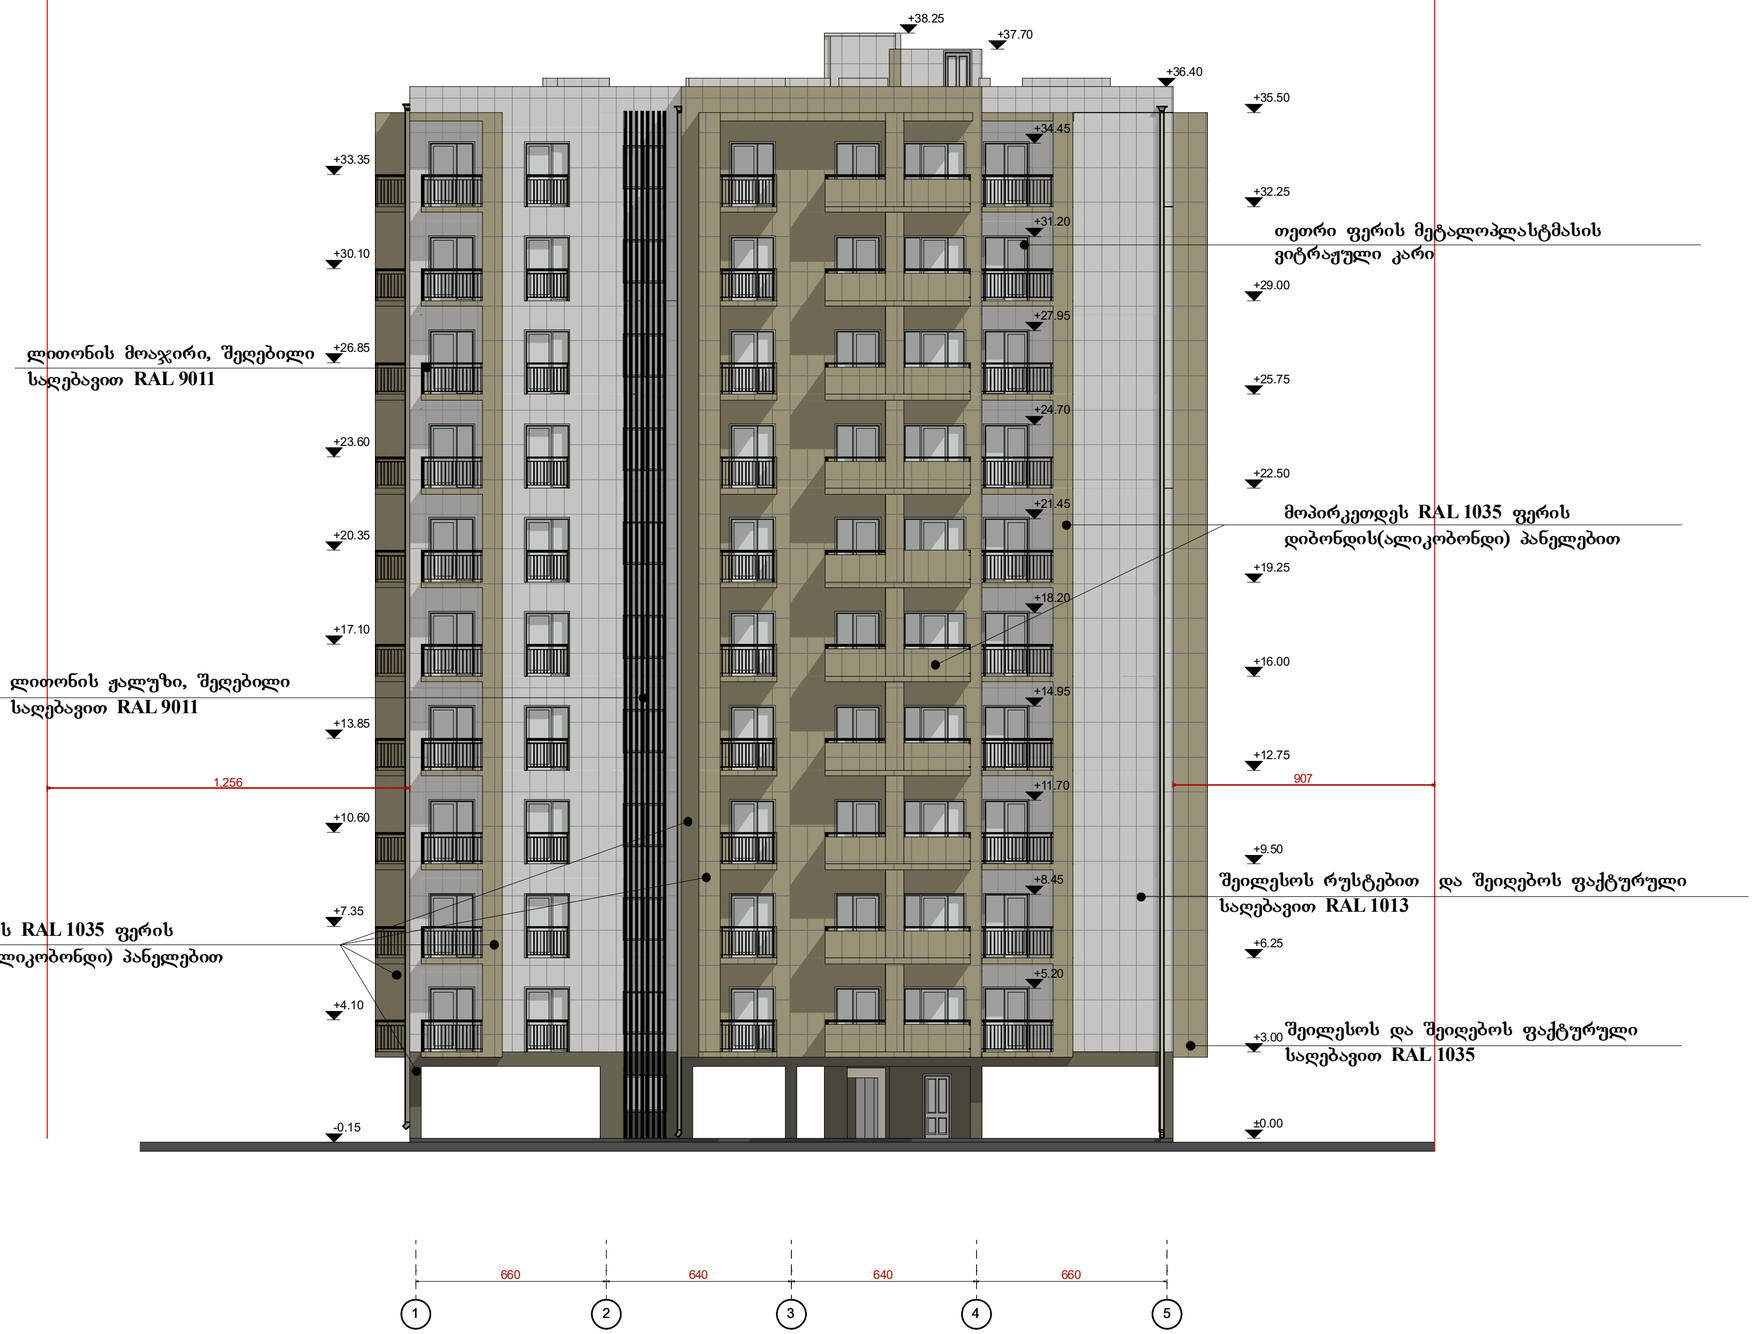

ფორმატი	A2
მასშტაბი	1:150
ნახაზის დასახელება	ფასადი 1-5 -1 ღერძებში
ობიექტის მისამართი	ქ.თბილისი, ბოგდან ხმელნიცკის ქ№48
პროექტის დასახლება	ახალი მშენებლობა
შენობა-ნაგებობის ფუნქცია	მრავალბინიანი საცხოვრებელი სახლი

პირობითი აღნიშვნები:

- საპროექტო საზღვარი
- ღერძის ხაზი
- იატაკის ნიშნული
- ჭრილის ხაზი
- ბლოკის კედელი
- საცხოვრებელი ჯგუფი 2
- კიბის უჯრედი, ლიფტი, დერეფანი
- კედლის ცვლილებული - ორსართიანი
- მისაწვდომი სვლაგეზი
- მაქსიმალური საპალი მანძილი გასასვლელამდე
- მანძილი გასასვლელს შორის
- 1.0 მ² საერთო ფართი
- 1.0 მ² საცხოვრებელი ფართი
- 1.0 მ² საზაფხულო ფართი
- სახანძრო მილდგარი
- საგანგაშო ხმოვანი სიგნალის
- საკომუნიკაციო სისტემასახანძრო
- განგაშის ხელით სამართავი
- სისტემა
- კამერაზე მორეაგირე მაუწყებელი
- გასასვლელი

შენიშვნა:

ზომები მოცემულია სანიმეტრებში, ნიშნულები - მეტრებში

± 0.00 = +387,1

დამკვეთი	შპს"ეპიკ ისანი"
დირექტორი	ვასილ ჯალადონია
არქიტექტორი	მ.თუთბერიძე
შემსრულა	მ.თუთბერიძე
საპროექტო ორგანიზაცია	შპს"ეპიკ ისანი" საიდენთიფიკაციო კოდი 401992368

ფი№

ფასადი თ-ა ღერძებში

B ბლოკი

A ბლოკი



უკანა ეზო

ფორმატი	A2
მასშტაბი	1:150
ნახაზის დასახელება	ფასადი თ-ა ღერძებში
ობიექტის მისამართი	ქ.თბილისი, ბოგდან ხმელნიცკის ქ№48
პროექტის დასახლება	ახალი მშენებლობა
შენობა-ნაგებობის ფუნქცია	მრავალბინიანი საცხოვრებელი სახლი

პირობითი აღნიშვნები:

- საკადასტრო საზღვარი
- ① ღერძის ხაზი
- იატაკის ნიშნული
- ჭრილის ხაზი
- ბლოკის კედელი
- საცხოვრებელი ჯგუფი 2
- პირის უჯრედი, ლიფტი, დერეფანი
- კედლის ცვლამედეგობა - ორსაათიანი
- მისაწვდომი სვლაგეზი
- მაქსიმალური საჯალი მანძილი გასასვლელამდე
- მანძილი გასასვლელებს შორის
- 1.0 მ² საერთო ფართი
- 1.0 მ² საცხოვრებელი ფართი
- 1.0 მ² საზაფხულო ფართი
- სახანძრო მილდგარი
- საგანგაშო ხმოვანი სიგნალის საკომუნიკაციო სისტემასახანძრო განგაშის ხელით სამართავი სისტემა
- ჯვამლზე მორეაგირე მაუწყებელი
- გასასვლელი

შენიშვნა:

ზომები მოცემულია სანიმეტრებში, ნიშნულები - მეტრებში

± 0.00 = +387,1

დამკვეთი	შპს"ეზიე ისანი"
დირექტორი	ვასილ ჯალაღონია
არქიტექტორი	მ.თუთბერიძე
შესრულა	მ.თუთბერიძე
საპროექტო ორგანიზაცია	შპს"ეზიე ისანი" საიდენთიფიკაციო კოდი 401992368

ფი№