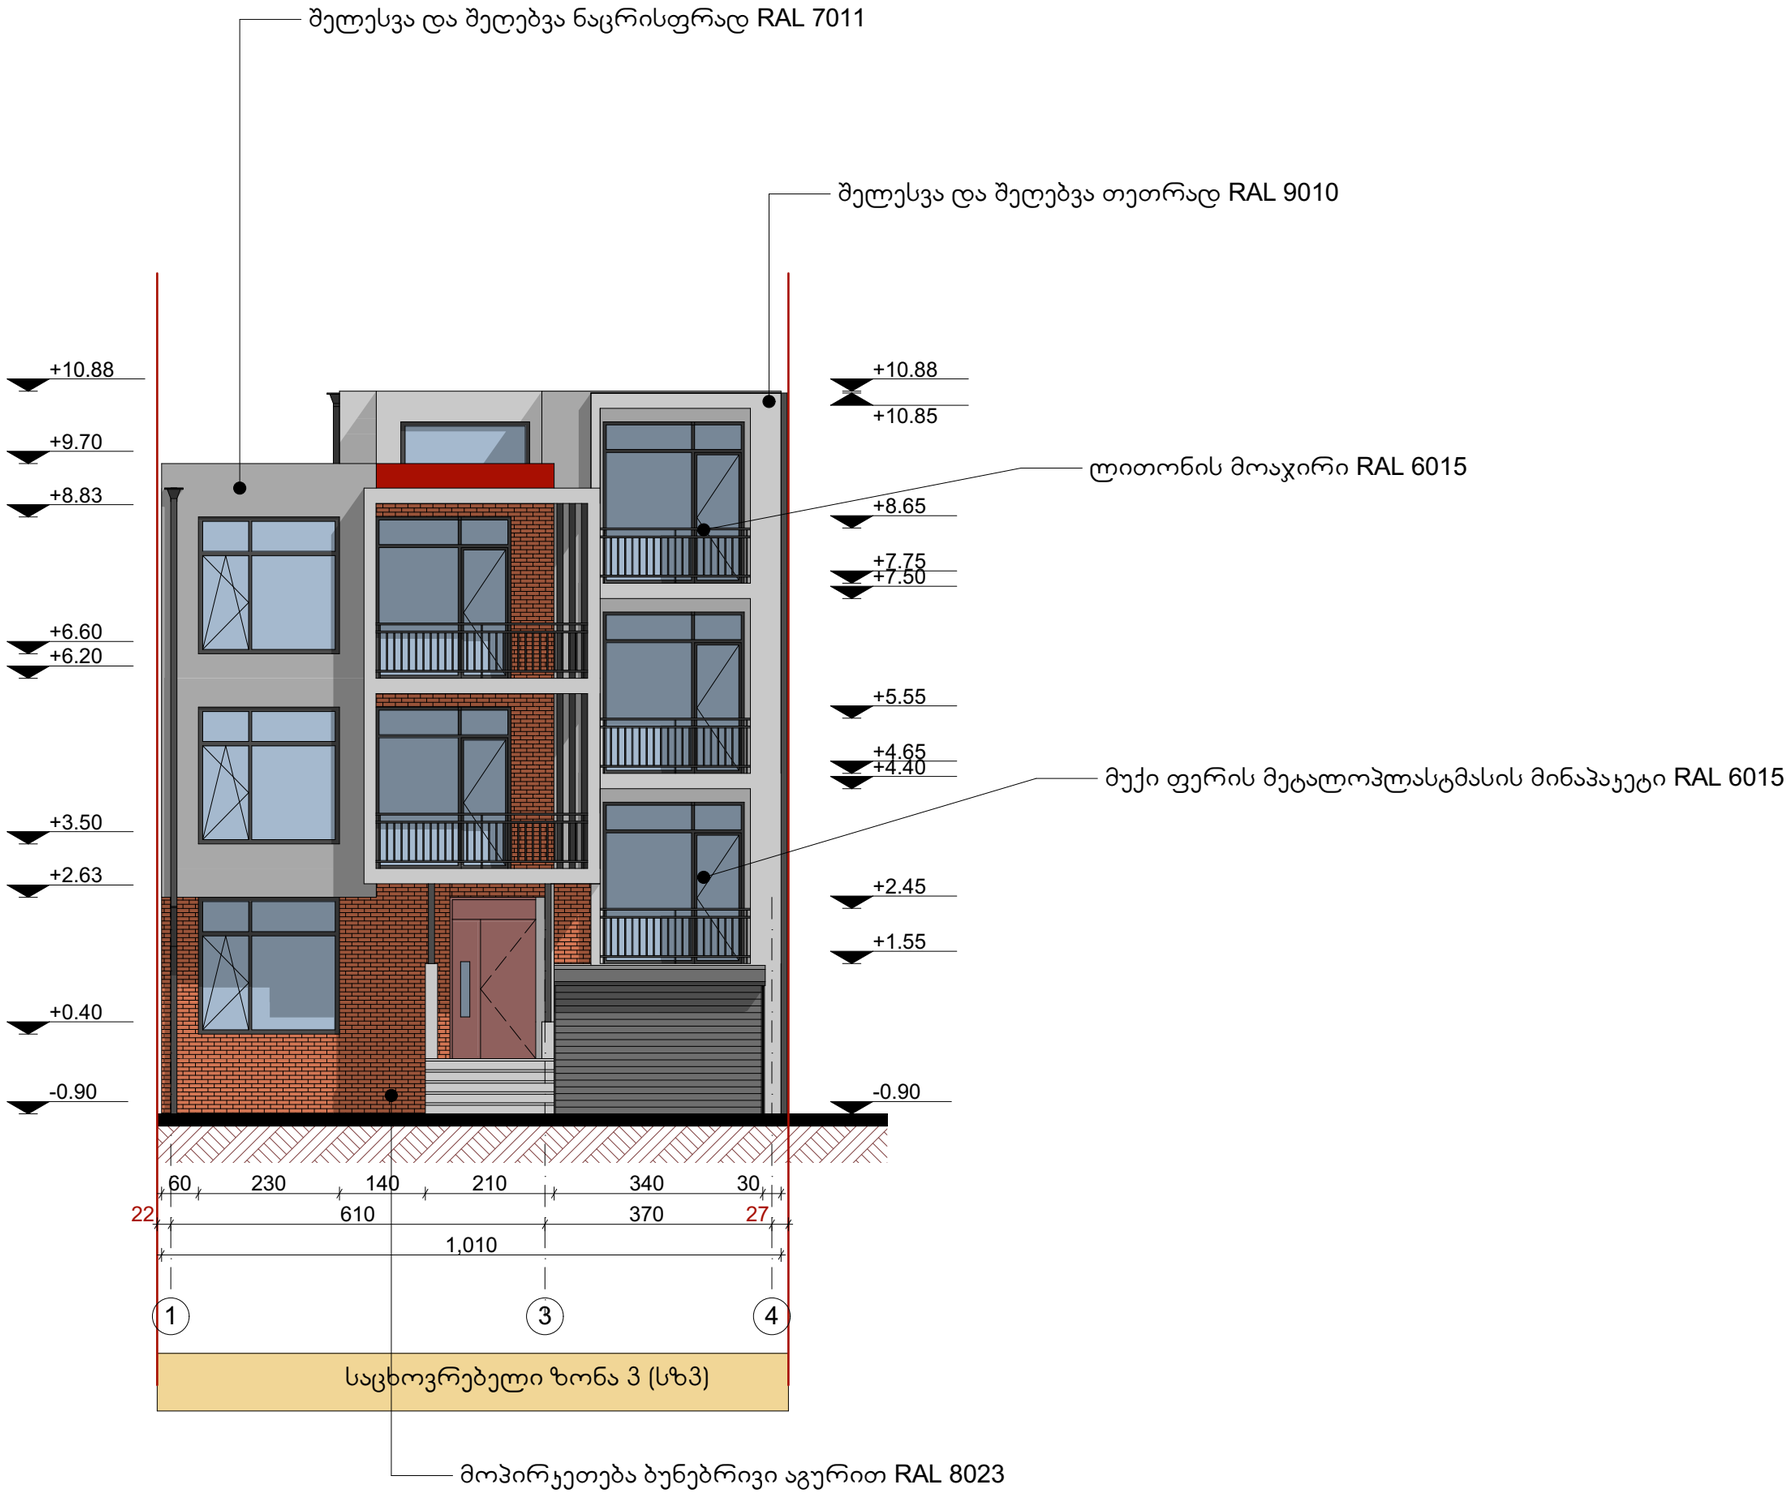

ნახაზის დასახელება

ფასადი "1" - "4"
ღერძებს შორის მ. 1:100

ტექ.ეკონომიკური მაჩვენებლები:

შენიშვნა:

სქემატური პრილი

დამკვეთი:

შ.პს
"ვიქტორია"
ს/ნ: 422717956

ობიექტის დასახელება:

ინდივიდუალური ერთბინიანი
საცხოვრებელი
სახლი

ობიექტის მისამართი:

მის. ქ. თბილისი, სოფელი დიღომი
(სად/კოდი: 01.72.14.035.856)

დამგეგმარებელი:

შ.პს "st.ART" ს/ნ 400022104,
საქართველო, ქ. თბილისი,
აკ. წერეთლის გამ. №115ა,

თანამდებობა	ხელმოწერა	სახელი/გვარი
დირექტორი		ა. ბლიაძე
არ. ავტორი		ა. ბლიაძე
შესრულა		ა. ბლიაძე
შეამოწმა		გ. ქაჯანაძე

საავტორო უფლება: შ.პს st.ART

ფორმატი: A3

ქ. თბილისი 2020 წ

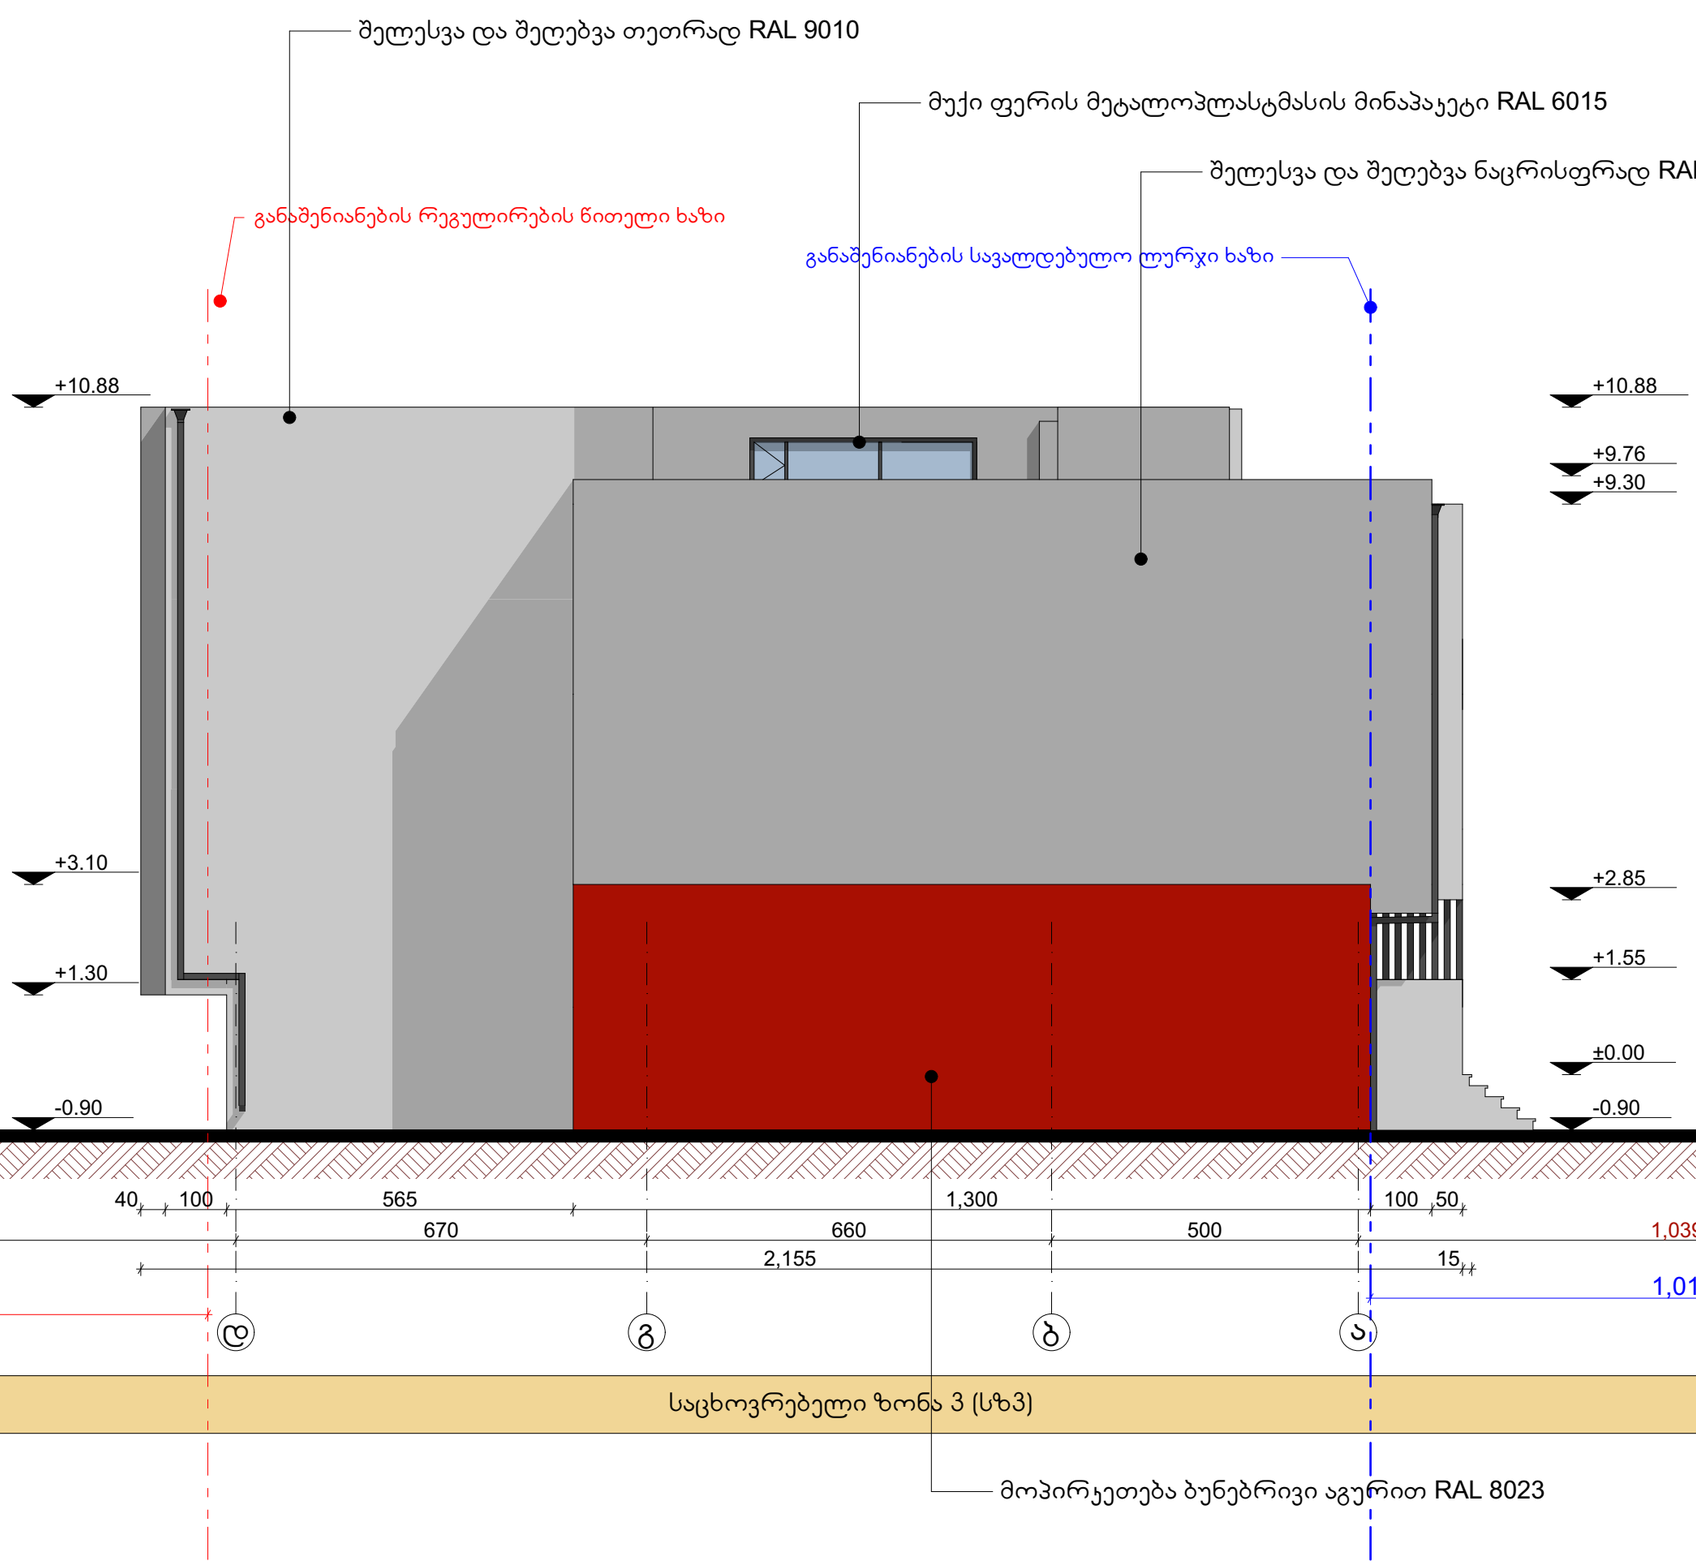

ნახაზის დასახელება

ფასადი "ღ" - "ა"
ღერძებს შორის მ. 1:100

ტექ.ეკონომიკური მაჩვენებლები:

შენიშვნა:

სქემატური პრილი

დამკვეთი:

შ.პ.ს
"ვიქტორია"
ს/ნ: 422717956

ობიექტის დასახელება:

ინდივიდუალური ერთბინიანი
საცხოვრებელი
სახლი

ობიექტის მისამართი:

მის. ქ. თბილისი, სოფელი დიღომი
(სად/კოდი: 01.72.14.035.856)

დამპროექტებელი:

შ.პ.ს "st.ART" ს/ნ 400022104,
საქართველო, ქ. თბილისი,
აკ. წერეთლის გამ. №115ა,

თანამდებობა	ხელმოწერა	სახელი/გვარი
დირექტორი		ა. გლიაძე
პრ. ავტორი		ა. გლიაძე
შესრულა		ა. გლიაძე
შეამოწმა		გ. კაპანაძე

საავტორო უფლება: შ.პ.ს st.ART

ფორმატი: A3

ქ. თბილისი 2020 წ

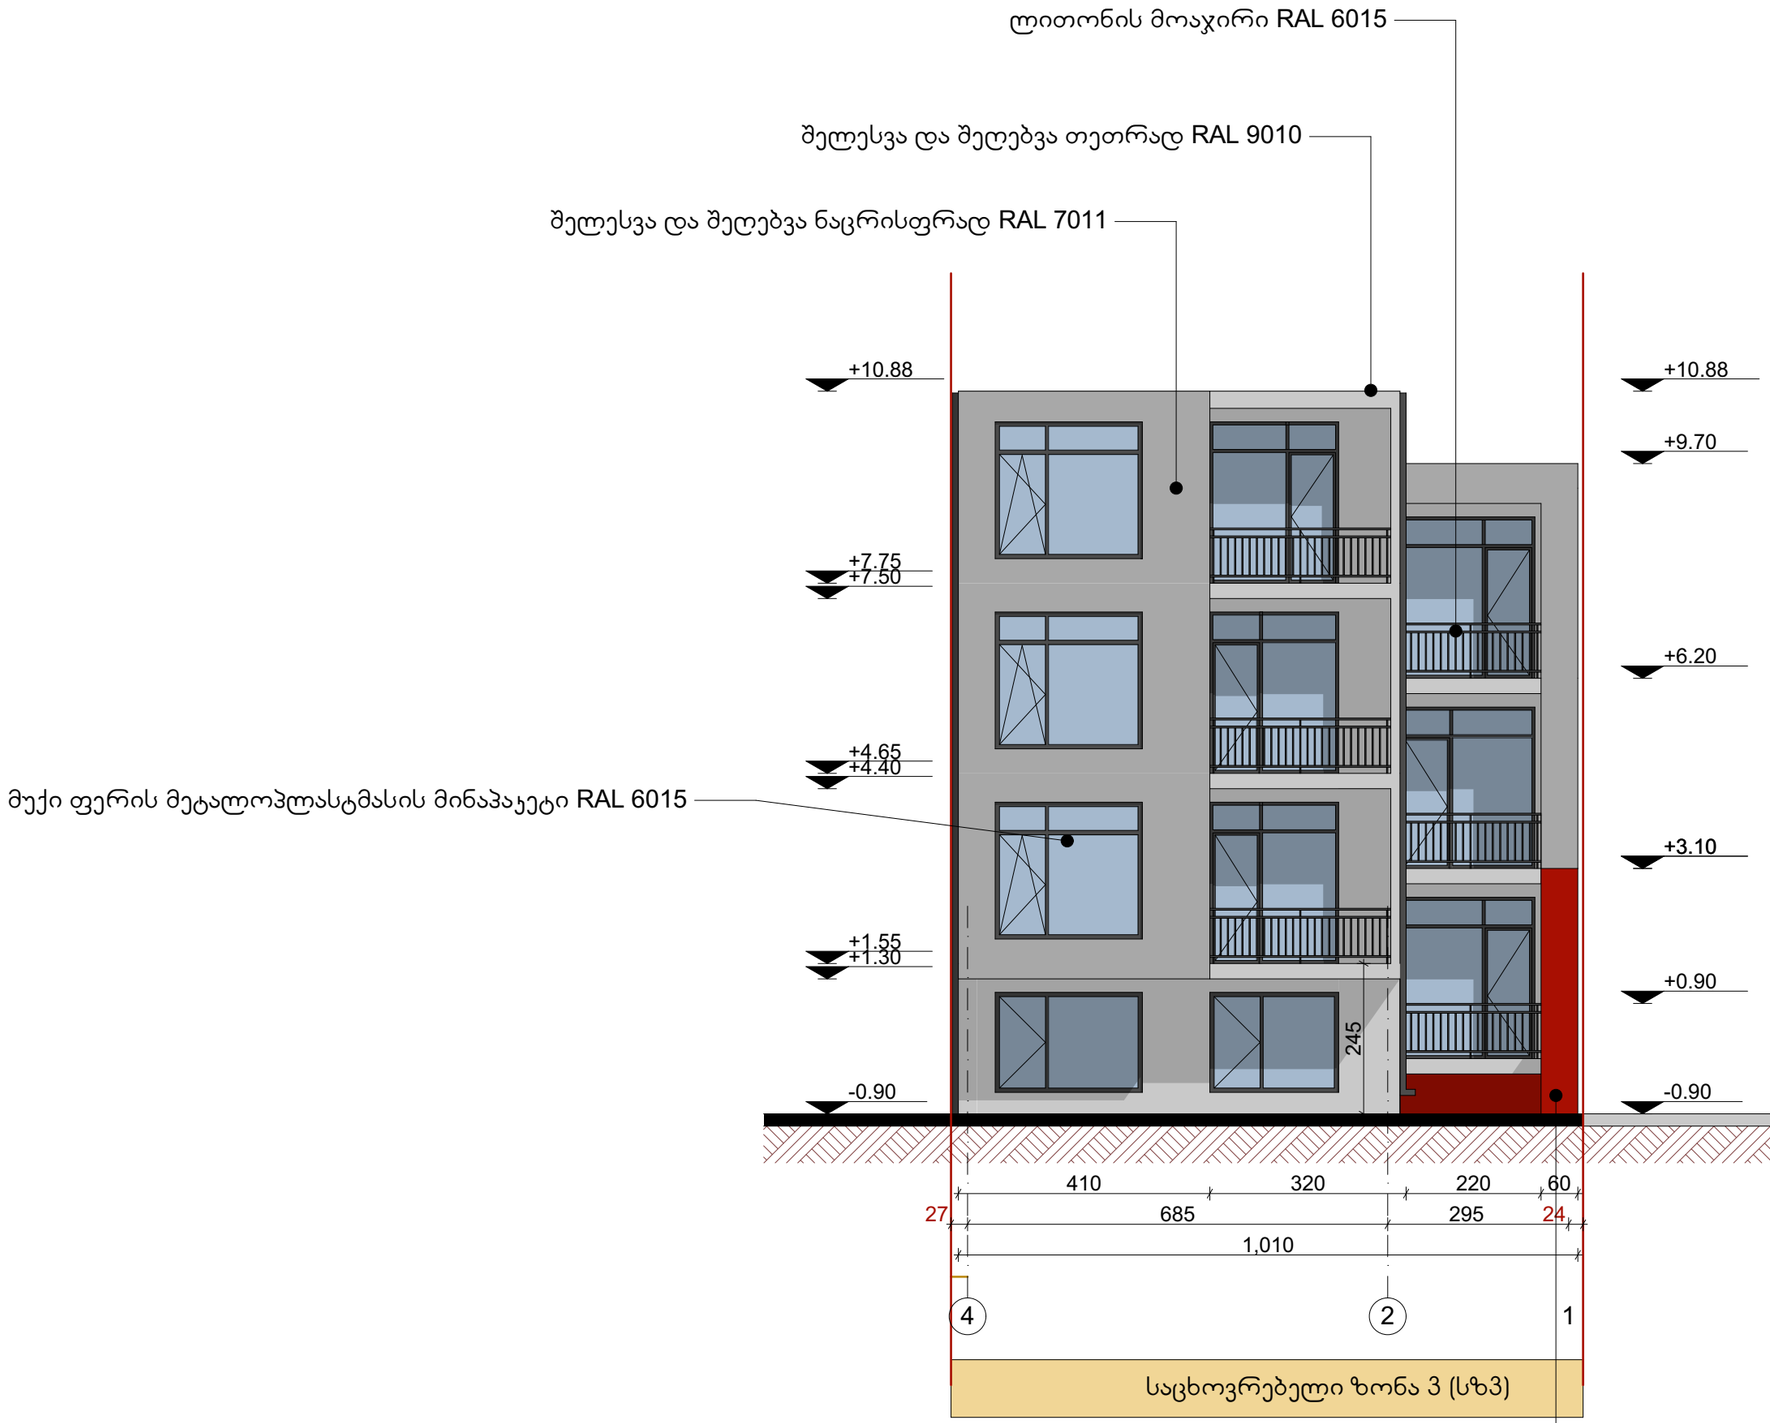

ნახაზის დასახელება

ფასადი "4" - "1"
ღერძებს შორის მ. 1:100

ტექ.ეკონომიკური მაჩვენებლები:

შენიშვნა:

სქემატური პრილი

დამკვეთი:

შ.პ.ს
"ვიქტორია"
ს/ნ: 422717956

ობიექტის დასახელება:

ინდივიდუალური ერთბინიანი
საცხოვრებელი
სახლი

ობიექტის მისამართი:

მის. ქ. თბილისი, სოფელი დიღომი
(საკ/კოდი: 01.72.14.035.856)

დამგეგმარებელი:

შ.პ.ს "st.ART" ს/ნ 400022104,
საქართველო, ქ. თბილისი,
აკ. წერეთლის გამ. №115ა,

თანამდებობა	ხელმოწერა	სახელი/გვარი
დირექტორი		ა. ბლიაძე
პრ. ავტორი		ა. ბლიაძე
შესრულა		ა. ბლიაძე
შეამოწმა		გ. კაპანაძე

საავტორო უფლება: შ.პ.ს st.ART

ფორმატი: A3

ქ. თბილისი 2020 წ

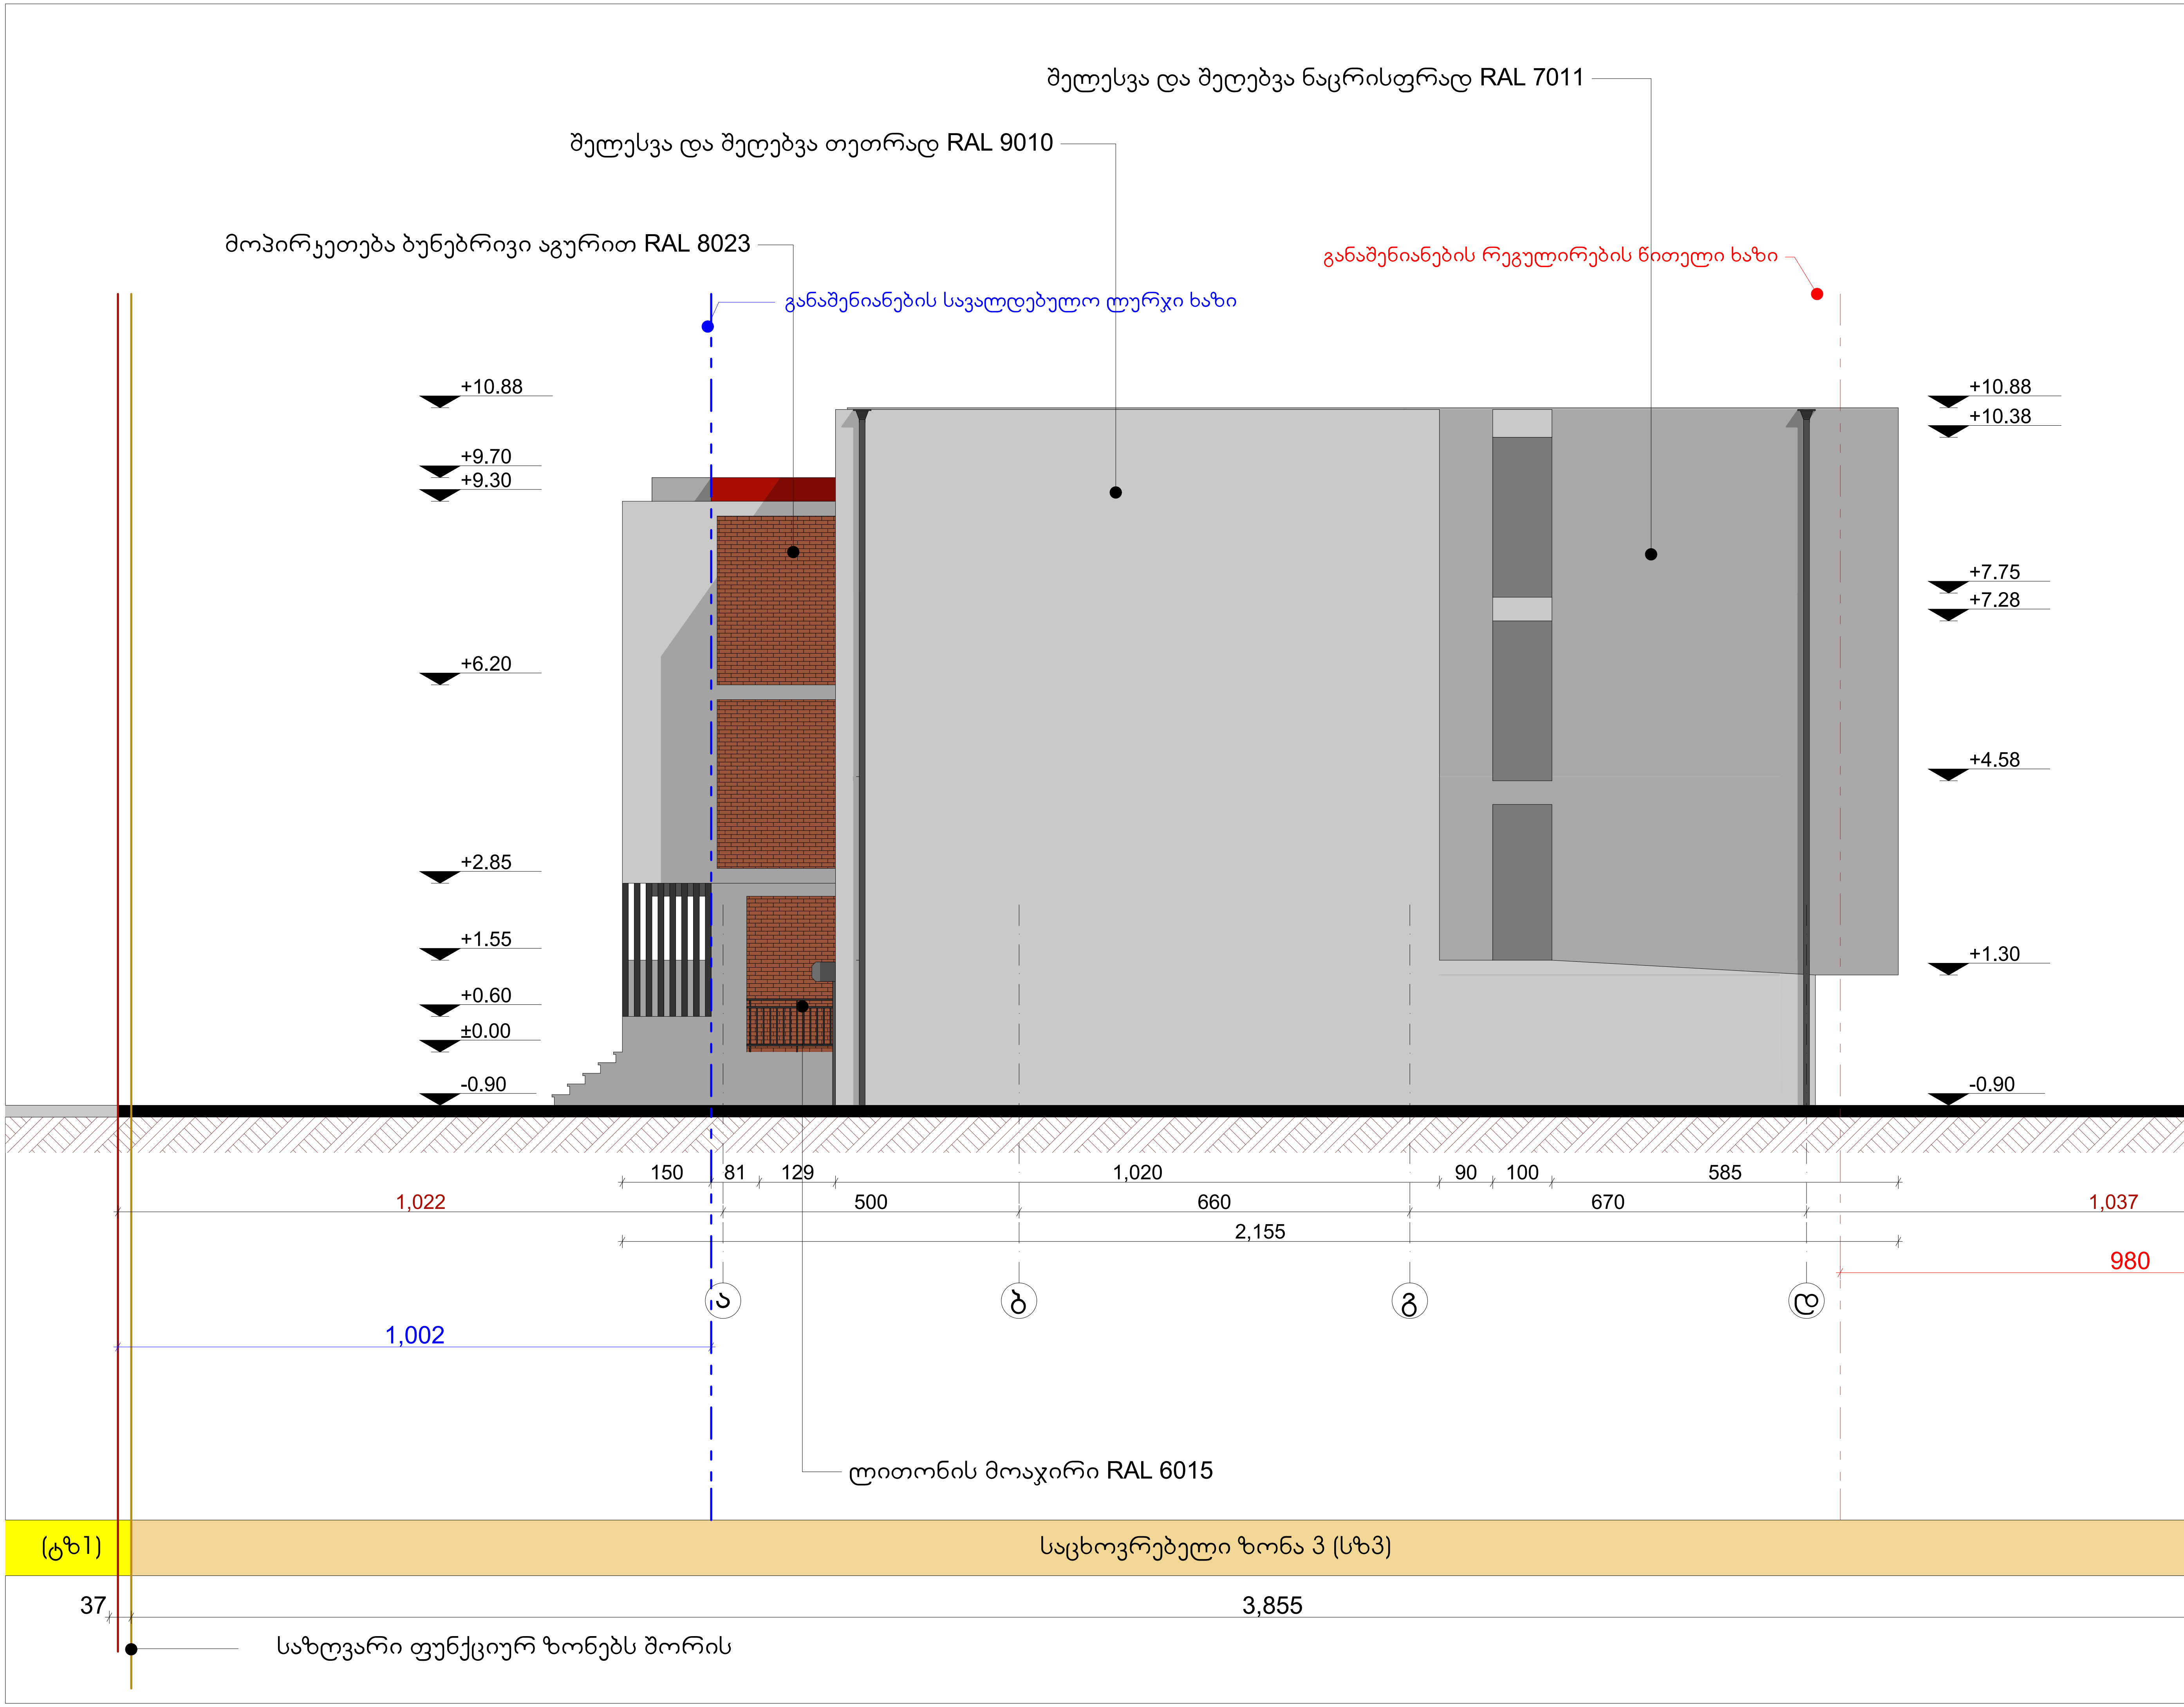

ნახაზის დასახელება

ფასადი "ა" - "დ"
ღერძებს შორის მ. 1:100

ტექ.ეკონომიკური მაჩვენებლები:

შენიშვნა:

სქემატური ჭრილი

დამკვეთი:

შ.პ.ს
"ვიქტორია"
ს/ნ: 422717956

ობიექტის დასახელება:

ინდივიდუალური ერთბინიანი
საცხოვრებელი
სახლი

ობიექტის მისამართი:

მის. ქ. თბილისი, სოფელი დიღომი
(საკ/კოდი: 01.72.14.035.856)

დამგეგმარებელი:

ST.ART
SANT ART ARCHITECTS

შ.პ.ს "st.ART" ს/ნ 400022104,
საქართველო, ქ. თბილისი,
აკ. წერეთლის გამ. №115ა,

თანამდებობა	ხელმოწერა	სახელი/გვარი
დირექტორი		ა. ბლიაძე
პრ. ავტორი		ა. ბლიაძე
შეასრულა		ა. ბლიაძე
შეამოწმა		გ. კაპანაძე

საავტორო უფლება: შ.პ.ს st.ART

ფორმატი: A3

ქ. თბილისი 2020 წ