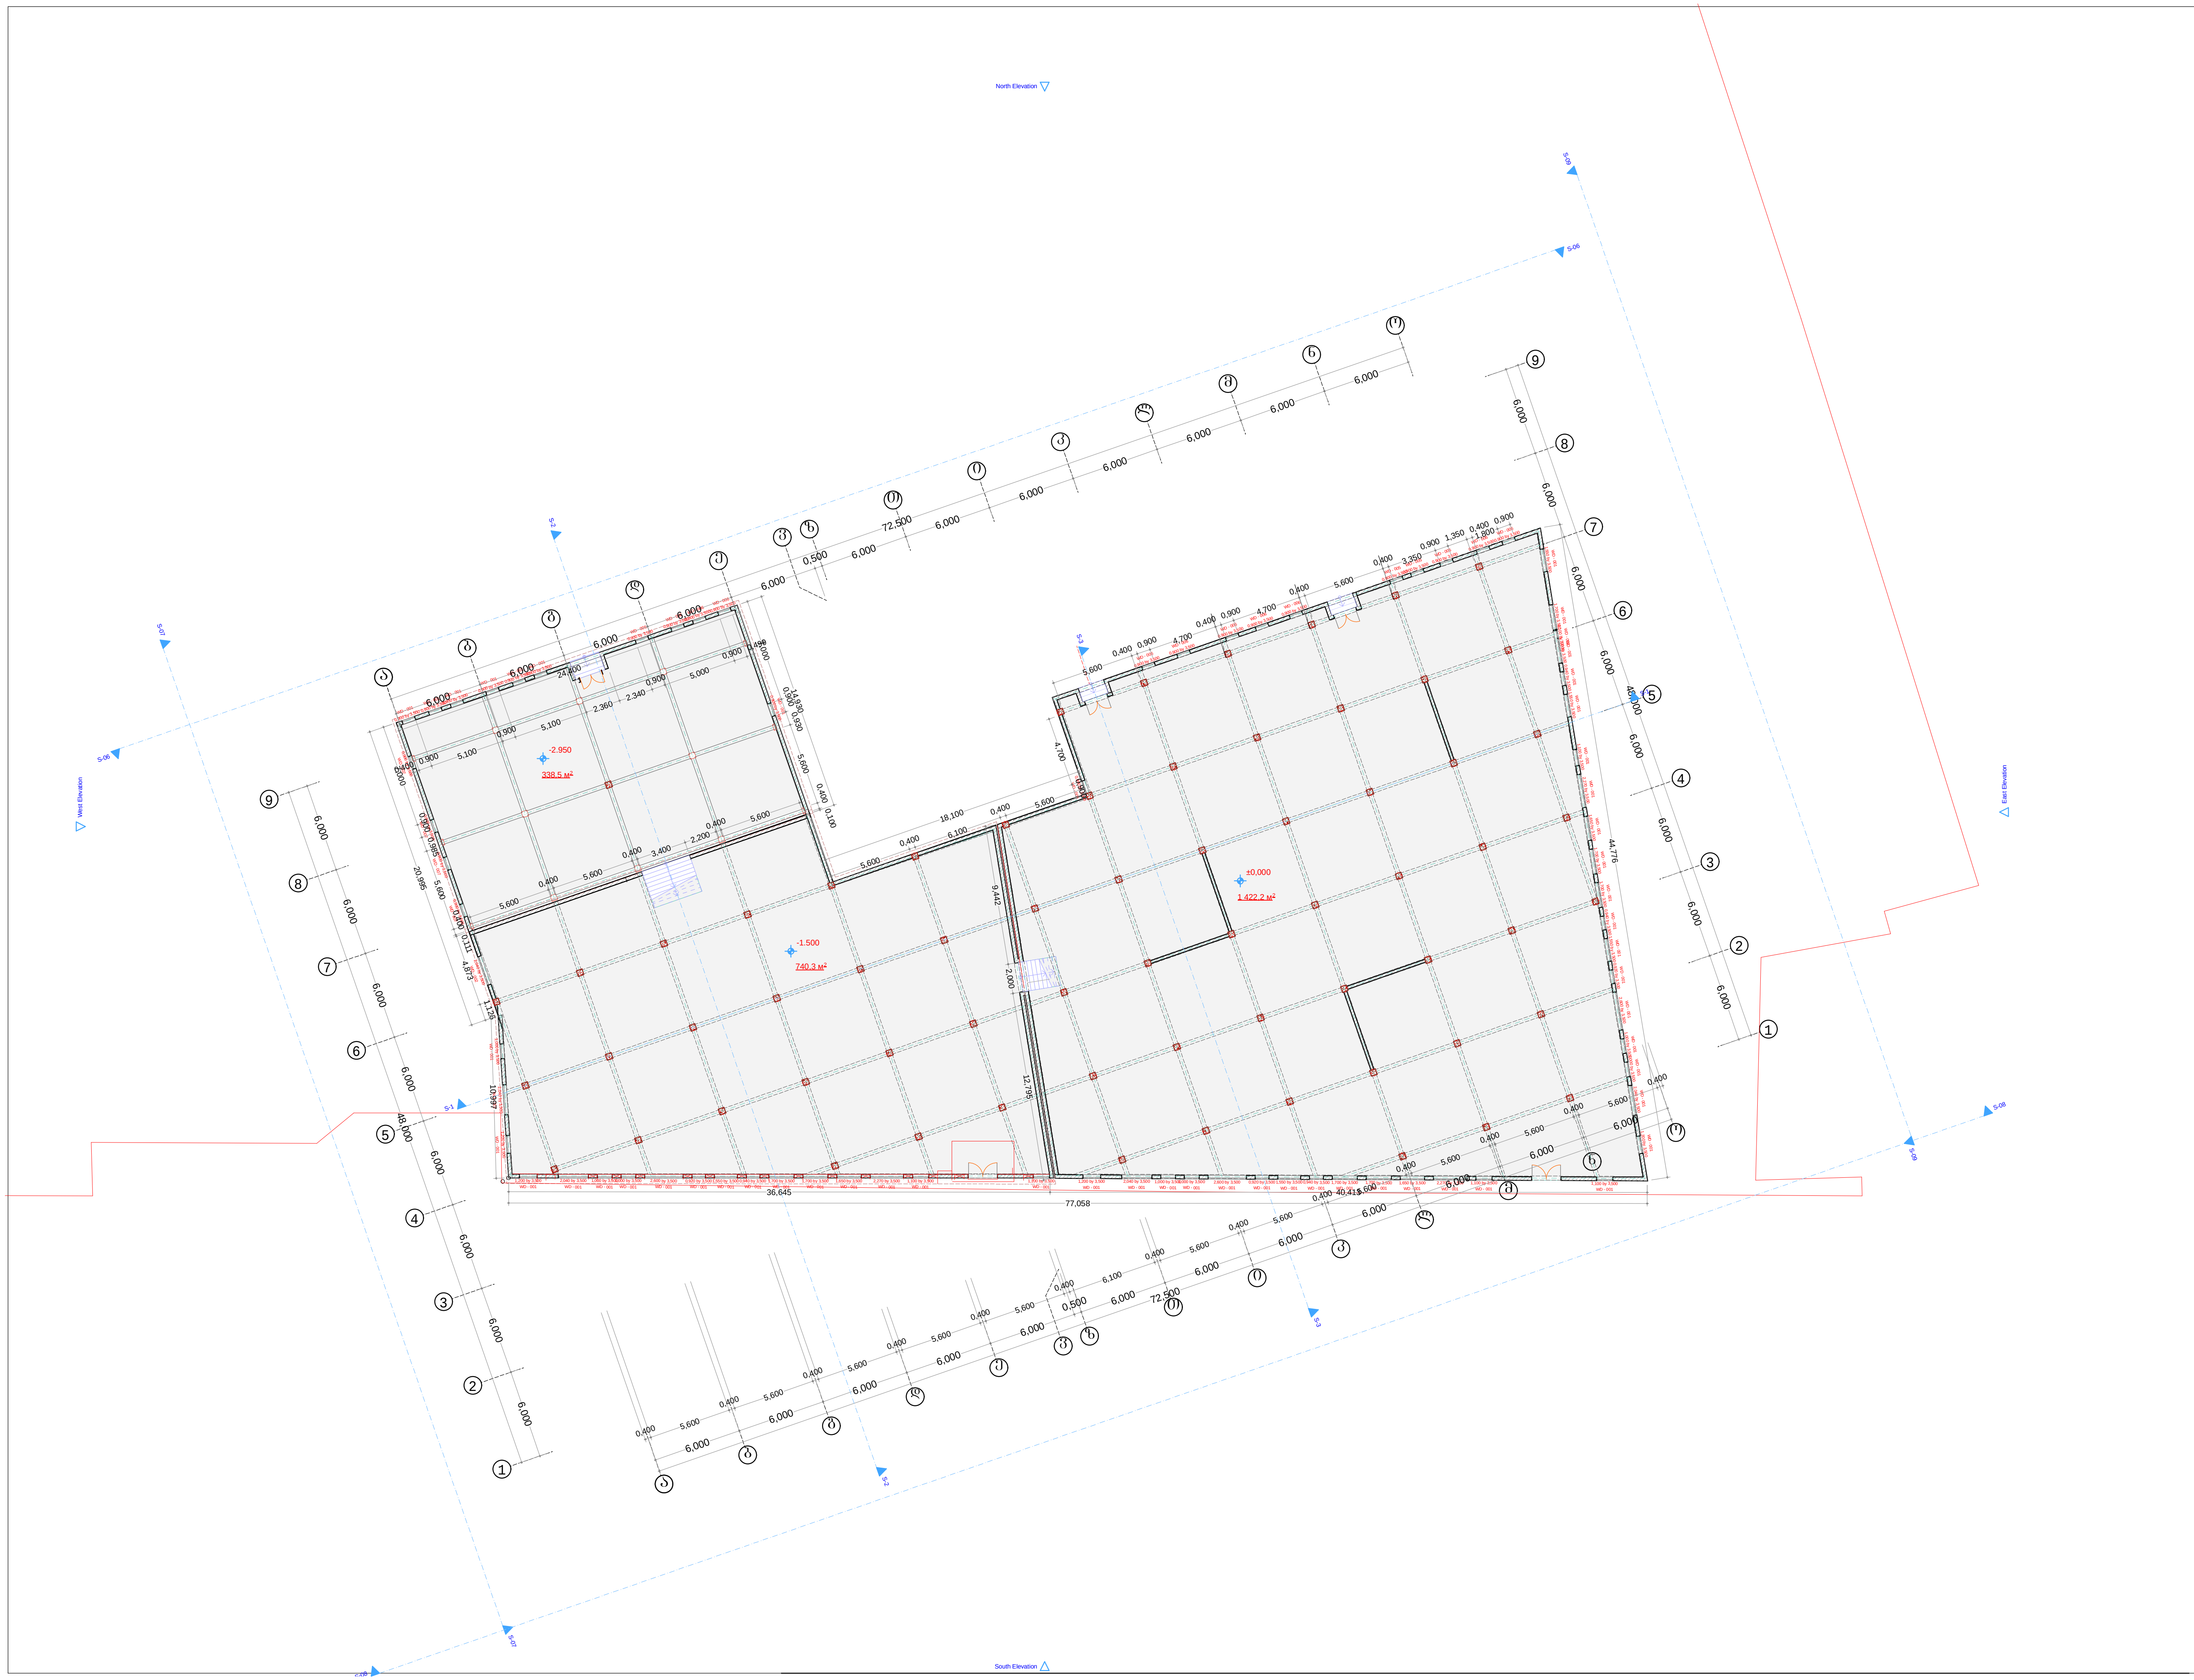

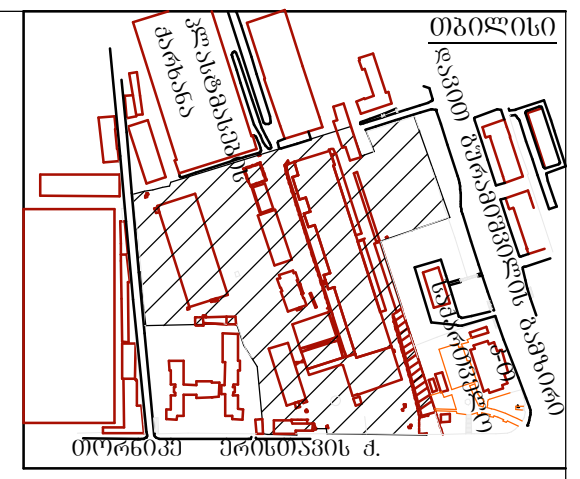

დასახელება

გეგმა

ექსპლიკაცია

თანამდებობა	გვარი	ხელმოწერა
დირექტორი	პ. კაჭარავა	
პრ-ის ავტორი	ე. ომანაძე	
არქიტექტორი	ე. ომანაძე	
კონსტრუქტორი		
შემსრულა		
შ ამოწმა		

დამკვეთი

პაატა კაჭარავა

შ.პ.ს.
ელექტროპლასტი
თ. ერისთავის ქ. № 5

თარიღი	25.03.2013
ფორმატი	2
სტადია	არქ. პროექტი
ნახაზი №	
ნახ. რაოდენ.	

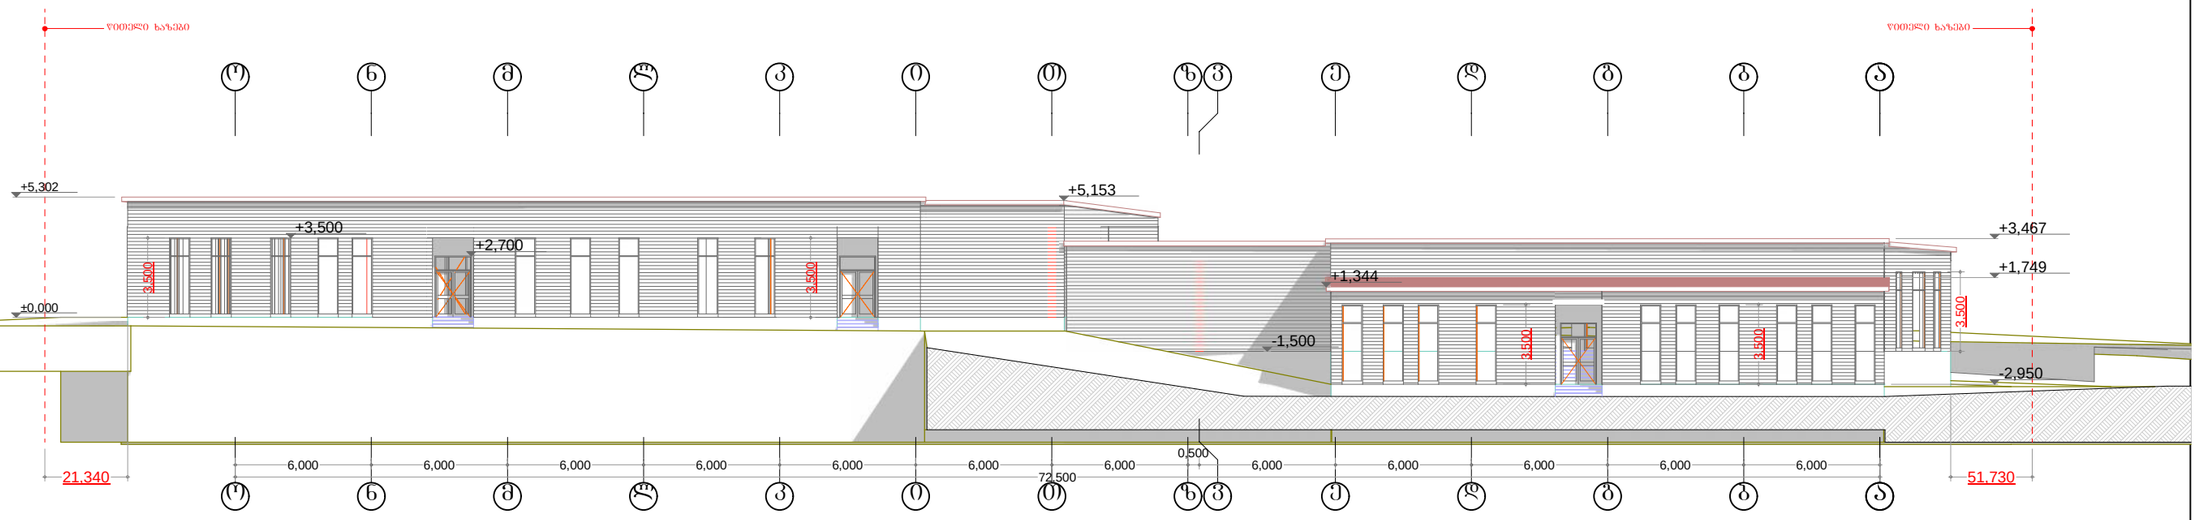
ᲛᲔᲪᲜᲘᲔᲠᲔᲑᲘᲡ ᲥᲣᲩᲐ
ᲗᲑᲘᲚᲘᲡᲘ
ᲓᲐᲕᲘᲗ ᲐᲦᲛᲐᲨᲔᲜᲔᲑᲚᲘᲡ ᲒᲐᲛᲖᲘᲠᲘ
ᲓᲐᲕᲘᲗ ᲐᲦᲛᲐᲨᲔᲜᲔᲑᲚᲘᲡ ᲒᲐᲛᲖᲘᲠᲘ
ᲓᲐᲕᲘᲗ ᲐᲦᲛᲐᲨᲔᲜᲔᲑᲚᲘᲡ ᲒᲐᲛᲖᲘᲠᲘ
ᲗᲑᲘᲚᲘᲡ



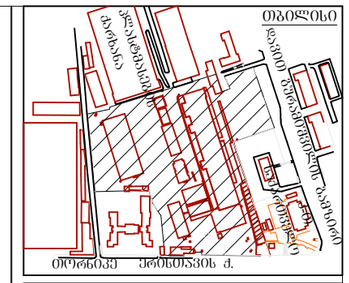
ᲗᲑᲘᲚᲘᲡᲘ
ᲓᲐᲕᲘᲗ ᲐᲦᲛᲐᲨᲔᲜᲔᲑᲚᲘᲡ ᲒᲐᲛᲖᲘᲠᲘ
ᲙᲚᲘᲜᲘᲙᲣᲠᲘ ᲪᲔᲜᲢᲠᲘ
ᲐᲚᲔᲥᲡᲐᲜᲓᲠᲔ ᲬᲘᲜᲐᲡᲬᲐᲠᲛᲔᲑᲚᲘᲡ ᲒᲐᲛᲖᲘᲠᲘ
ᲐᲚᲔᲥᲡᲐᲜᲓᲠᲔ ᲬᲘᲜᲐᲡᲬᲐᲠᲛᲔᲑᲚᲘᲡ ᲒᲐᲛᲖᲘᲠᲘ
ᲝᲠᲗᲐᲩᲐᲚᲘ ᲐᲮᲐᲚᲒᲐᲖᲠᲓᲔᲑᲘᲡ ᲓᲐᲡᲐᲮᲚᲔᲑᲐ
ᲝᲠᲗᲐᲩᲐᲚᲘ ᲐᲮᲐᲚᲒᲐᲖᲠᲓᲔᲑᲘᲡ ᲓᲐᲡᲐᲮᲚᲔᲑᲐ
ᲐᲚᲔᲥᲡᲐᲜᲓᲠᲔ ᲬᲘᲜᲐᲡᲬᲐᲠᲛᲔᲑᲚᲘᲡ ᲒᲐᲛᲖᲘᲠᲘ

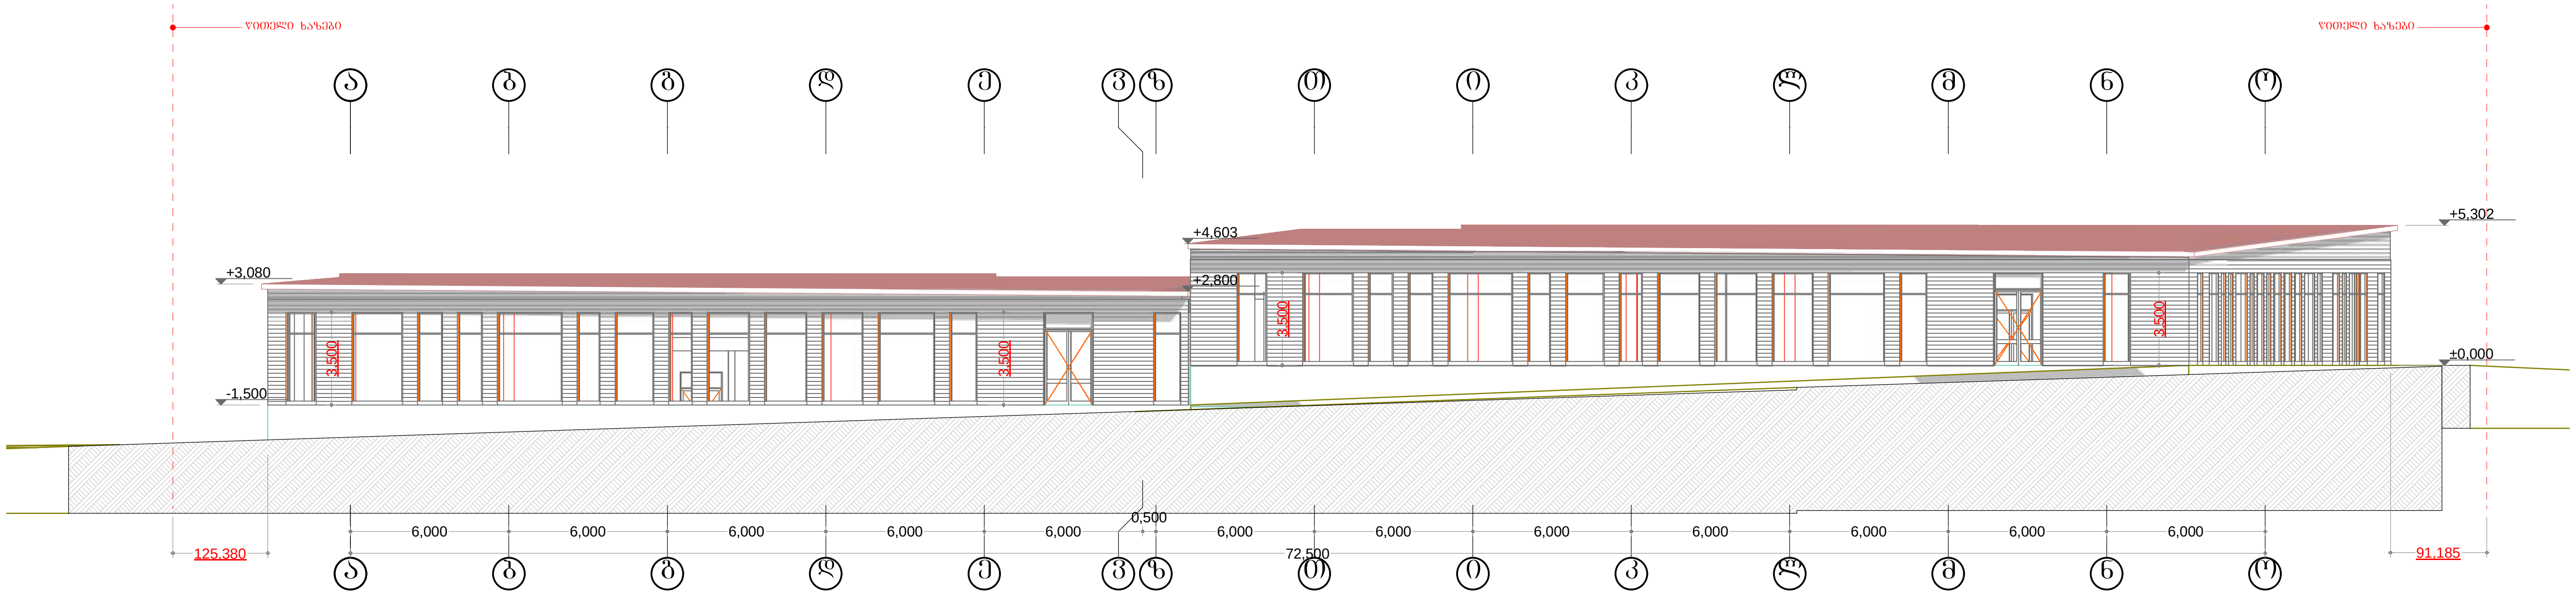

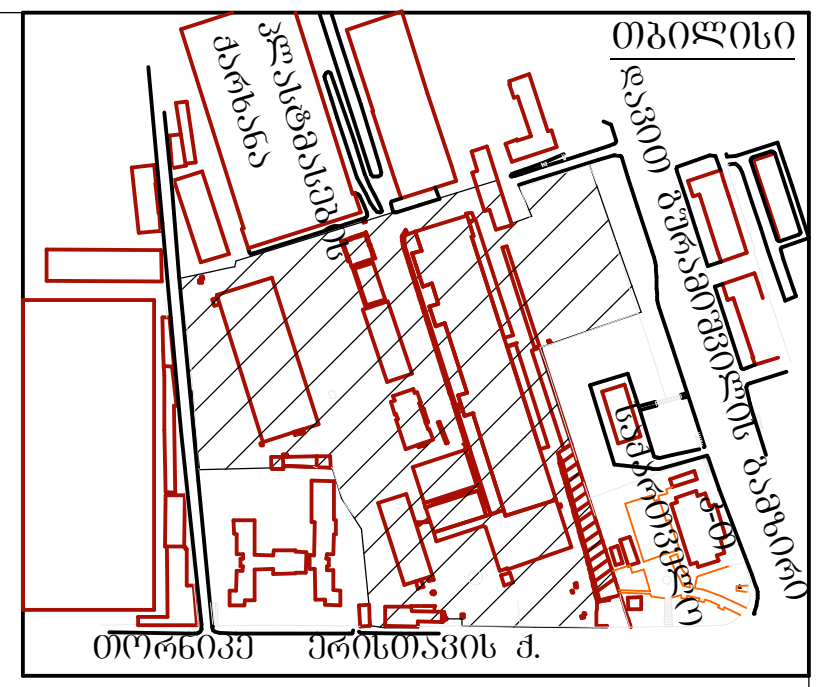

დასახელება
ფასადი ა-ო
ექსპლიკაცია

თანამდებობა	გვარი	ხელმოწერა
დირექტორი	პ. კაჭარავა	
პრ-ის ავტორი	ე. ომანაძე	
არქიტექტორი	ე. ომანაძე	
კონსტრუქტორი		
შეასრულა		
შეამოწმა		

დამკვეთი

პაატა კაჭარავა

შ.პ.ს.
ელექტროპლასტი
თ. ერისთავის ქ. № 5

თარიღი	25.03.2013
ფორმატი	A 2
სტადია	არქ. პროექტი
ნახაზი №	
ნახ. რაოდენ.	

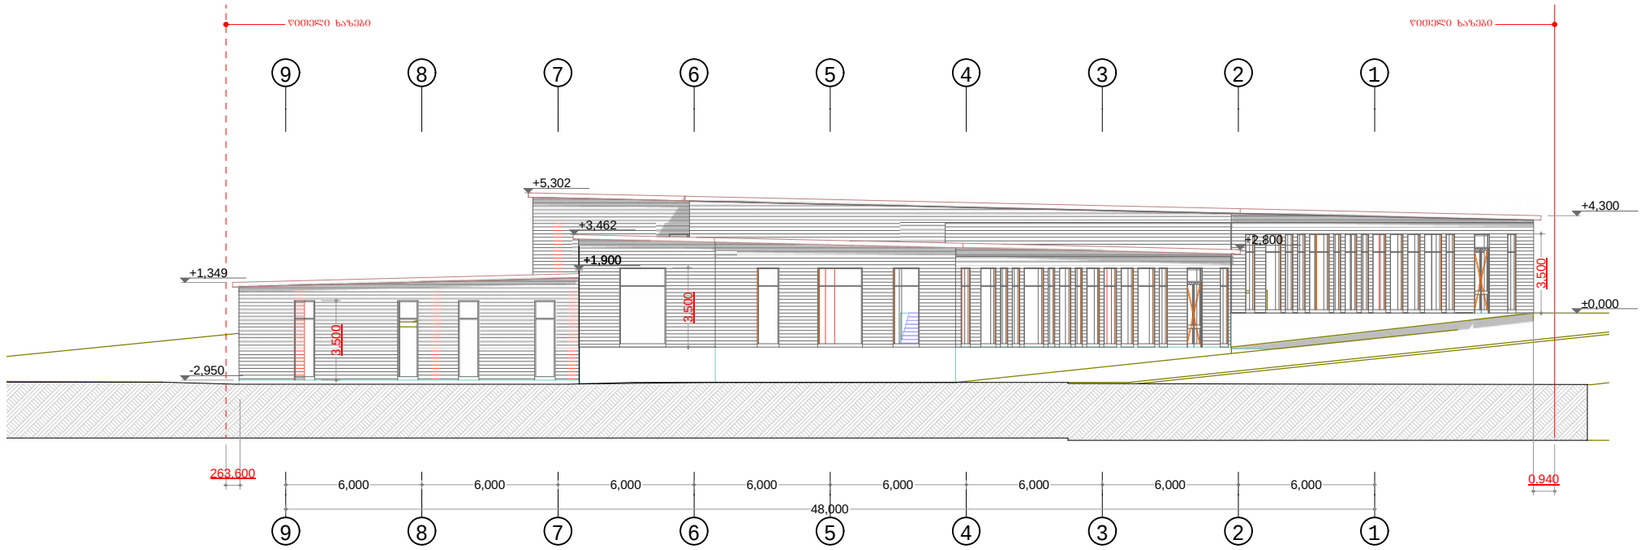

დასახელება

ფასადი 9-1

ექსპლიკაცია

თანამდებობა	გვარი	ხელმოწერა
დირექტორი	პ. კაჭარავა	
პრ-ის ავტორი	მ. ომანაძე	
არქიტექტორი	მ. ომანაძე	
კონსტრუქტორი		
შესრულა		
შეამოწმა		

დამკვეთი

პაატა კაჭარავა

შ.პ.ს.
ელექტროპლასტი
თ. ერისთავის ქ. № 5

თარიღი	25.03.2013
ფორმატი	A 2
სტადია	არქ. პროექტი
ნახაზი №	
ნახ. რაოდენ.	

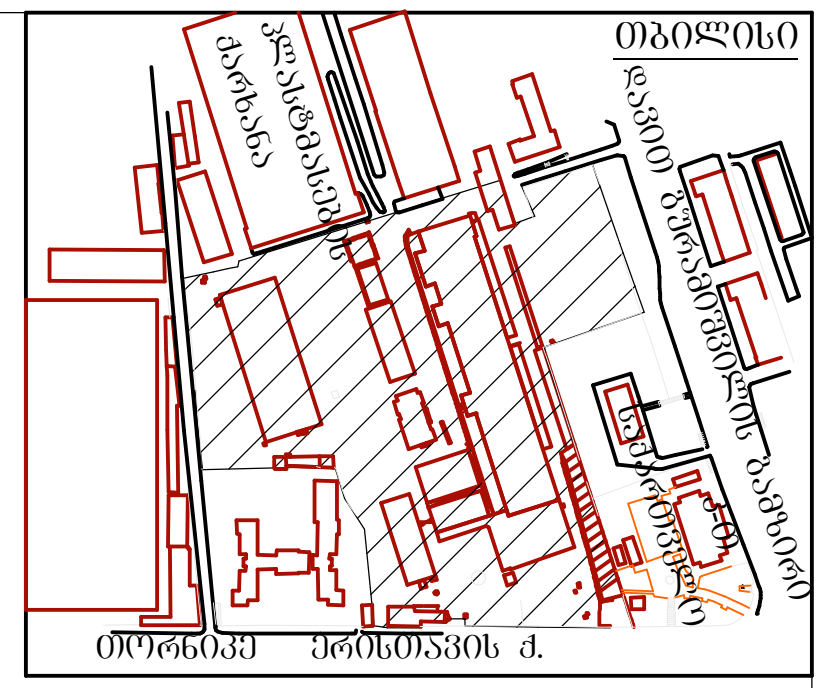

დასახელება

ჭრილი 2-2

ექსპლიკაცია

თანამდებობა	გვარი	ხელმოწერა
დირექტორი	პ. კაჭარავა	
პრ-ის ავტორი	ე. ომანაძე	
არქიტექტორი	ე. ომანაძე	
კონსტრუქტორი		
შეასრულა		
შეამოწმა		

დამკვეთი

პაატა კაჭარავა

შ.პ.ს.
ელექტროპლასტი
თ. ერისთავის ქ. № 5

თარიღი	25.03.2013
ფორმატი	A 2
სტადია	არქ. პროექტი
ნახაზი №	
ნახ. რაოდენ.	

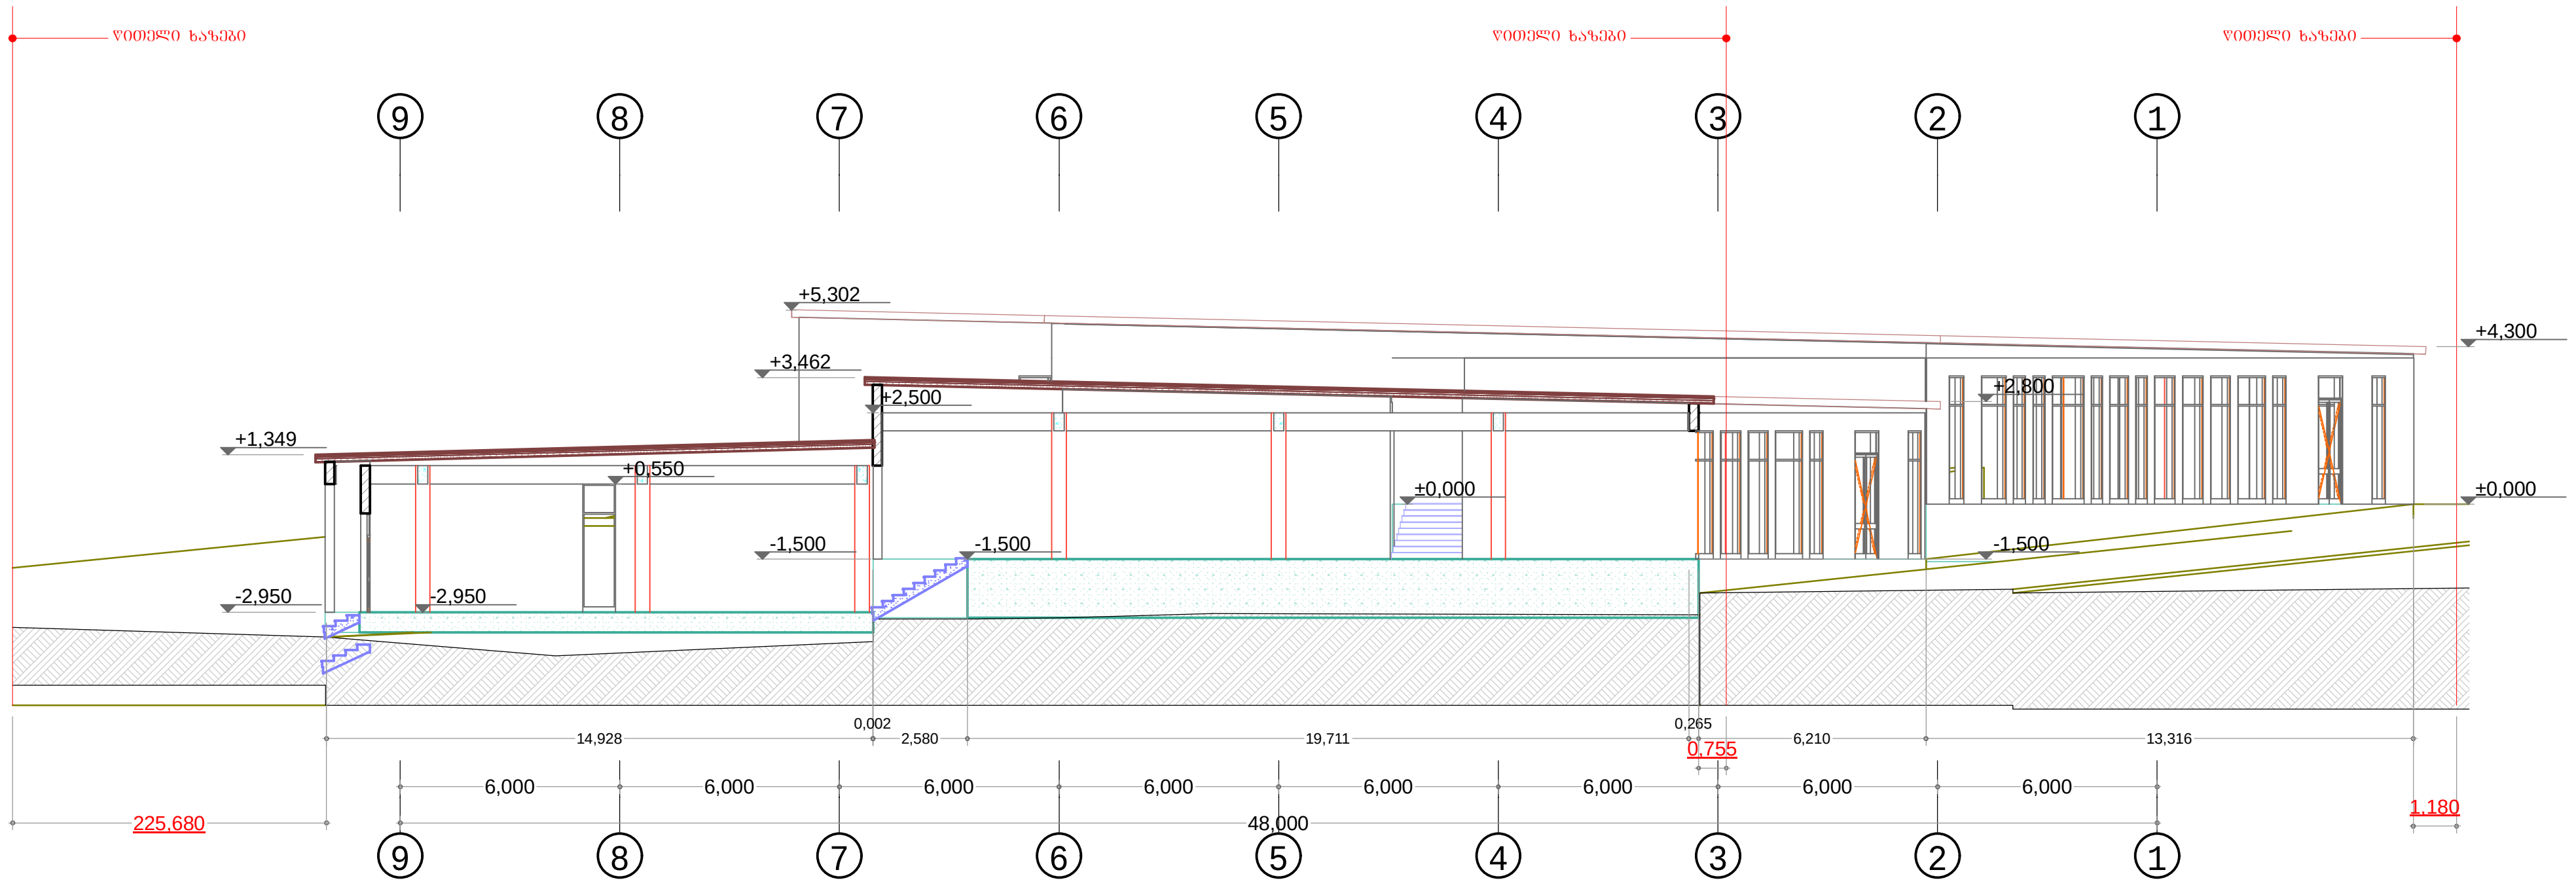

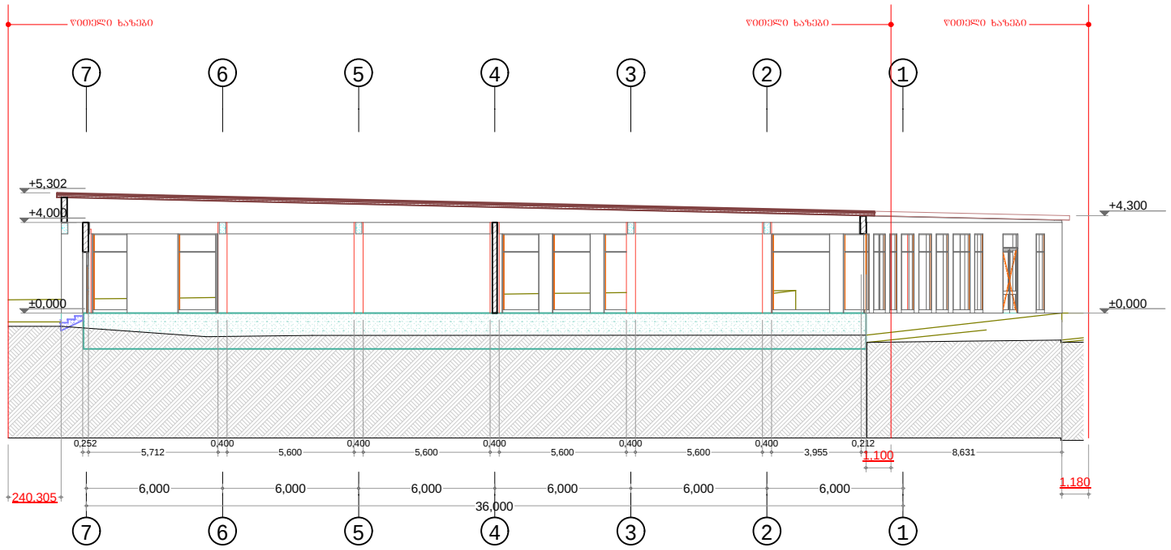

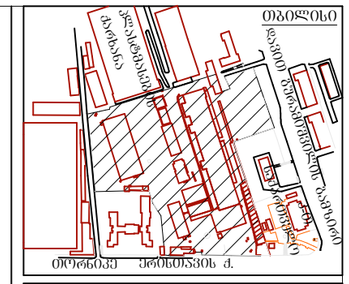
ᲗᲑᲘᲚᲘᲡᲘ
ᲓᲐᲕᲘᲗ ᲐᲦᲛᲐᲨᲔᲜᲔᲑᲚᲘᲡ ᲞᲠᲝᲡᲞᲔᲥᲢᲘ
ᲥᲐᲚᲐᲥᲘᲡ ᲪᲔᲜᲢᲠᲘ
ᲡᲐᲛᲔᲪᲜᲘᲔᲠᲝ ᲙᲝᲛᲞᲚᲔᲥᲡᲘ
ᲡᲐᲛᲔᲪᲜᲘᲔᲠᲝ ᲙᲝᲛᲞᲚᲔᲥᲡᲘᲡ ᲛᲘᲛᲐᲠᲗᲣᲚᲔᲑᲐ