
სიმაღლის განმსაზღვრელი სქემა

ჭრილი 2-2, ა-ბ ღერძებზე

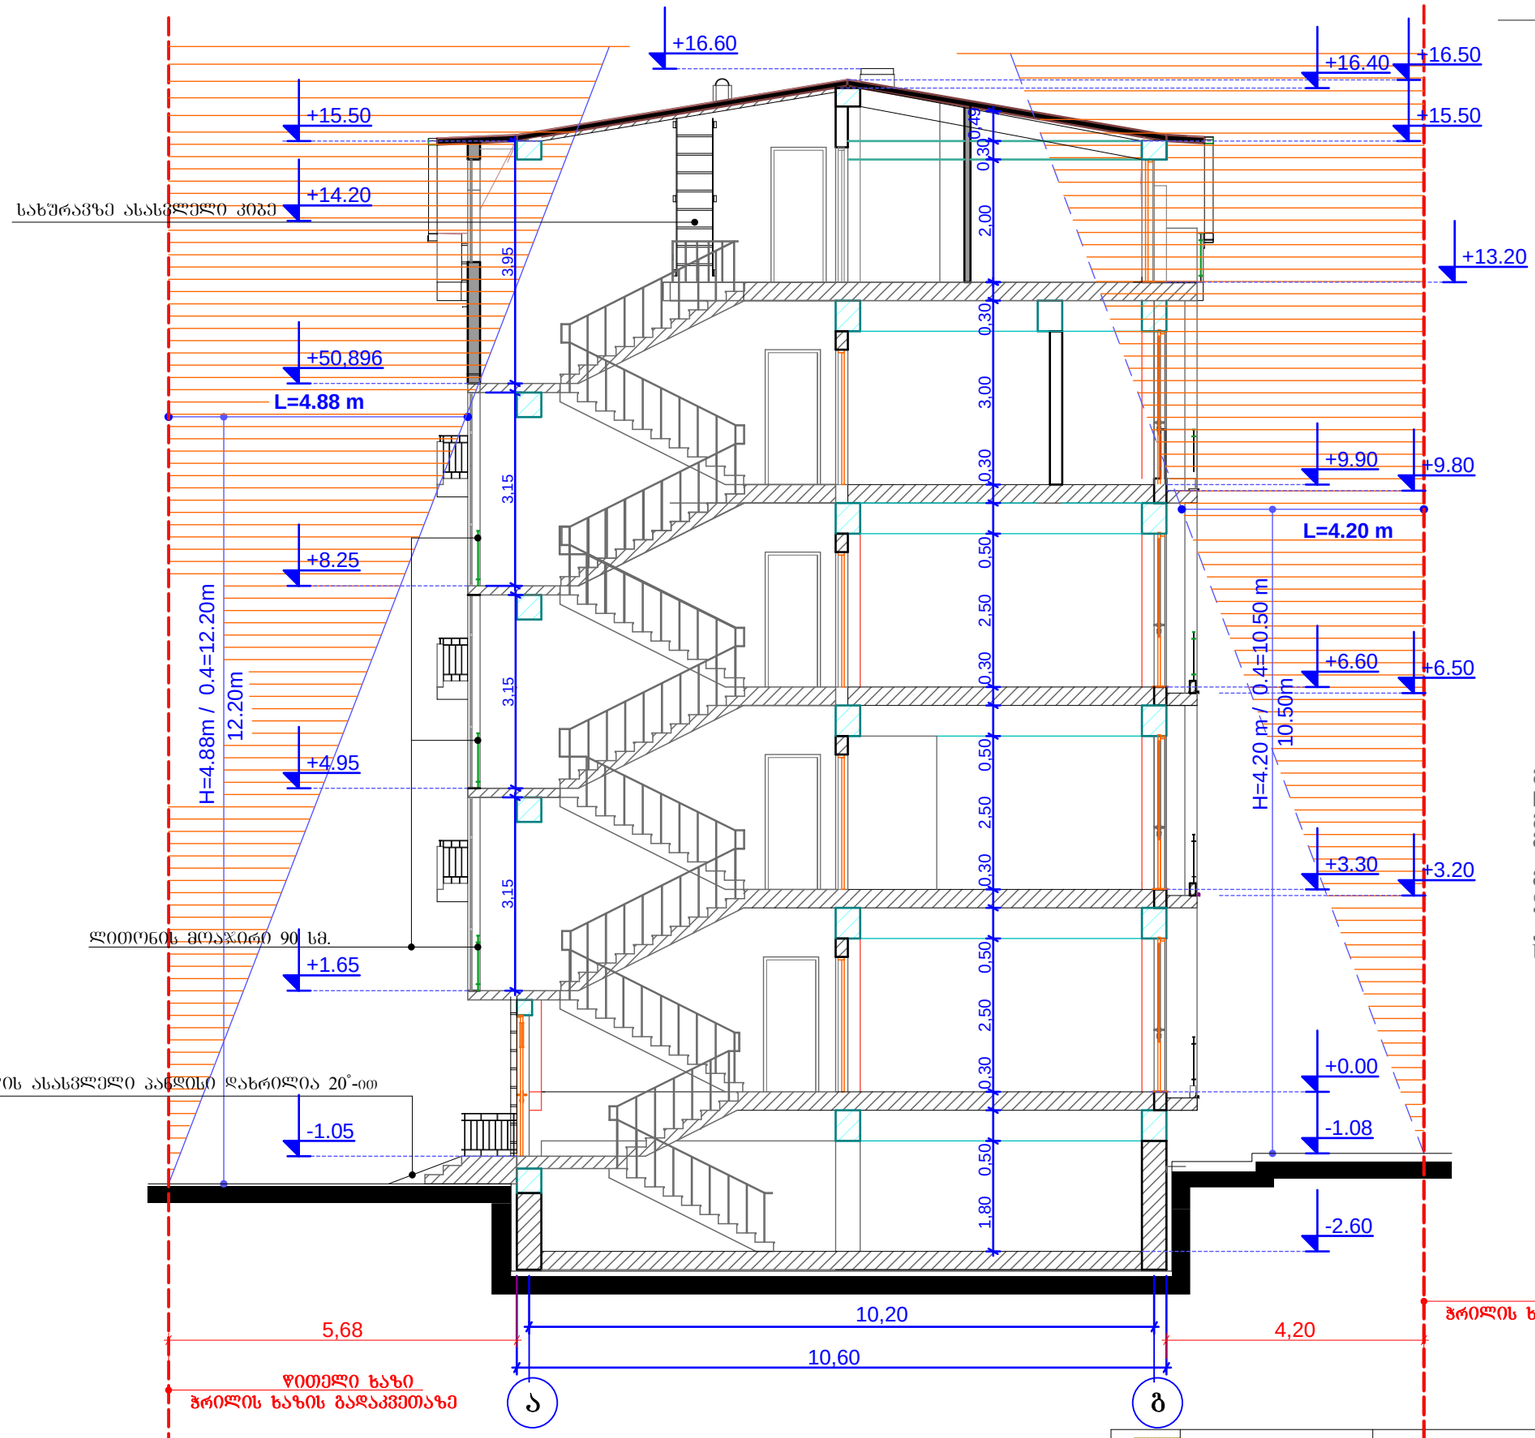

განმარტება:

ნახაზში, ჭრილში მოცემული სქემა გათვალისწინებულია დადგენილი წორმულის მიხედვით, L=0.4H ვინაიდან 1-4 წასადის მხარეს გააჩნია სიბრტყეზე გამოწეული დონეები, სქემა შედგენილია ყველაზე ახლო მანძილზე წითელ ხაზთან.

-თქვენს მიერ მითითებულ შენიშვნაში, გაცნობებთ, რომ მიწის ტერიტორიას არ გააჩნია ქუჩის მომიჯნავე ტერიტორია, შესაბამისად ხდება ტერიტორიაზე შენობის მოპირდაპირედ არ არის (არის გვერდიდან) აქედან გამომდინარე სხვის დატანილია მიწის წითელი ხაზიდან და არა ქუჩის შუაზე გამყოფი ხაზიდან.


შ.პ.ს. APOLLO	დირექტორი	ნ. ბუბიაშვილი		ქ. თბილისში, გ. ჯყონდიდელის ქ. 22-ში მდებარე, ნაკვეთი 024/089-ში, მრავალბინიანი საცხოვრებელი სახლის პროექტი	დაკვ. № 1/2012
	პრ. მთ. არქიტ.	ვ. ხვიჩია			სტად: მპ.
	დაამუშავა	ვ. ხვიჩია			შურც. ას-
	შეამოწმა	ჯ. მესხია		არქიტექტურული ნაწილი	რაოდენ.
				ჭრილი 2-2, ა-ბ ღერძებზე	მასშტაბი 1-100

გენგეგმა

სიმაღლის განმსაზღვრელი სქემა

სიმაღლის განმსაზღ. ჭრილის ხაზი

გამწვანება

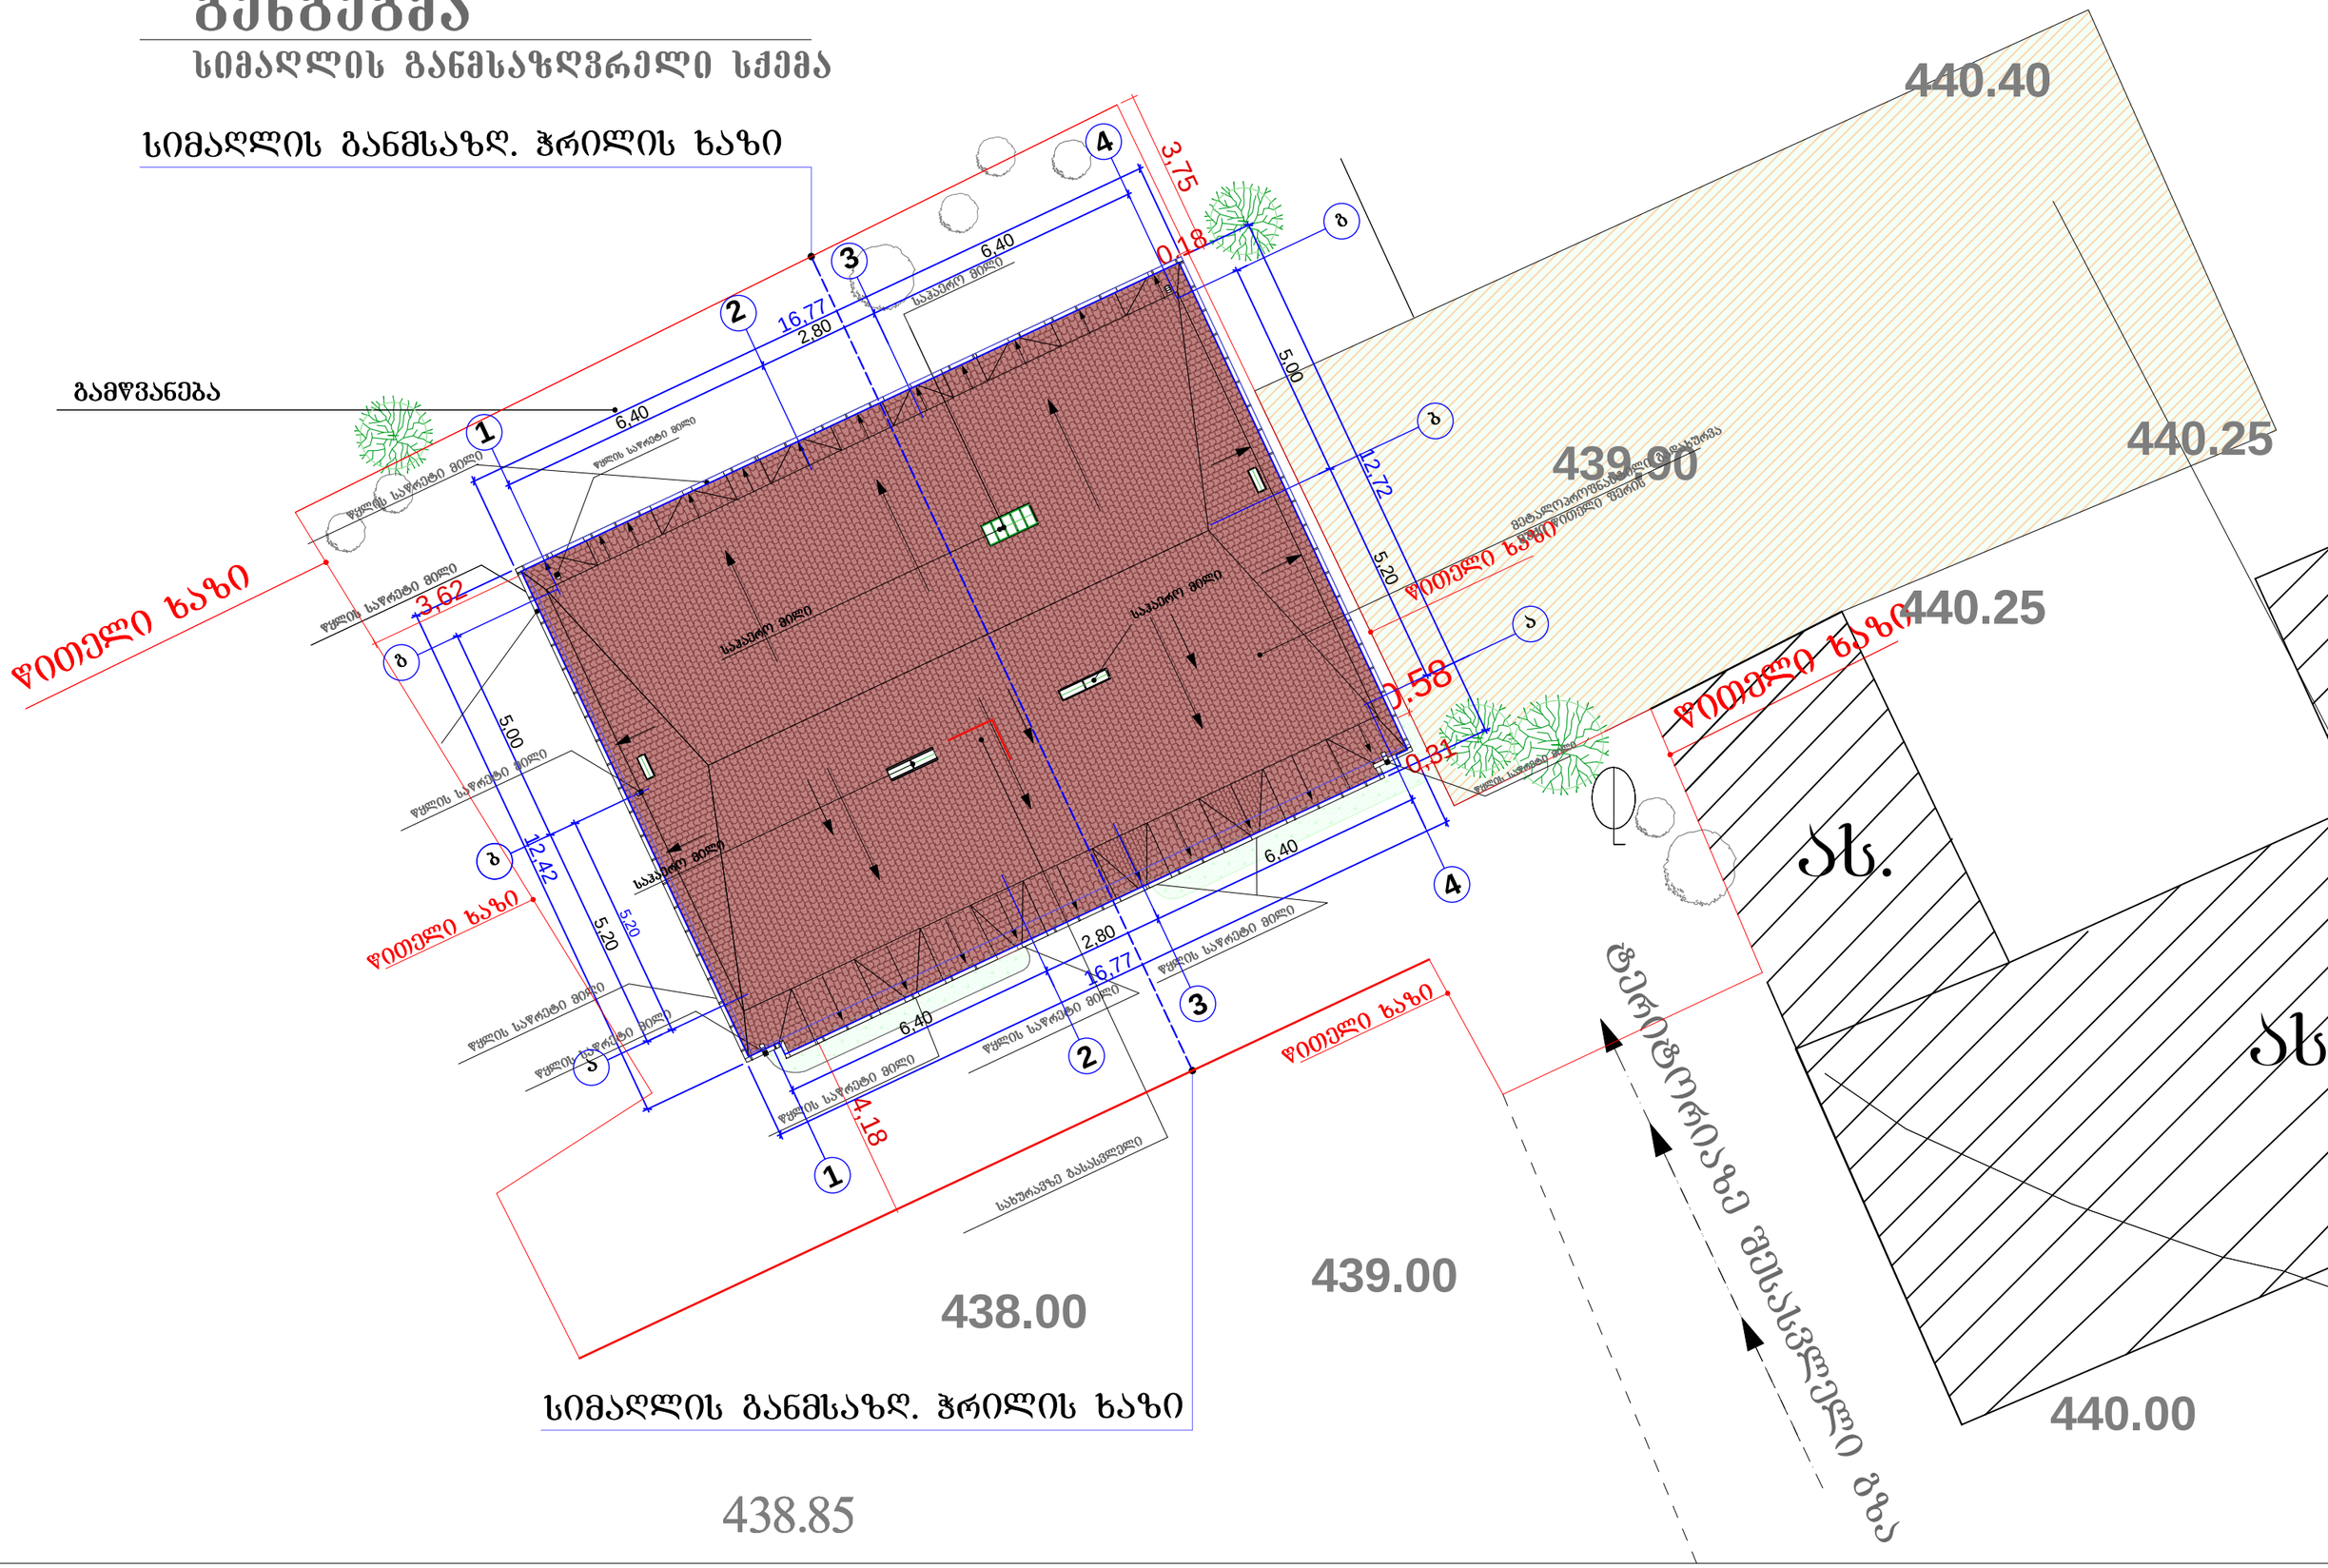

სიმაღლის განმსაზღ. ჭრილის ხაზი