
18/02/2020

18/02/2020


უნივერსიტეტი
DENTAL
CLINIC


18/02/2020

განმარტებითი ბარათი

სარეკონსტრუქციო ობიექტი წარმოადგენს 2000-იან წლებში აშენებულ ნაგებობას, ფუნქციური დანიშნულებით-
საგანმანათლებლო დაწესებულება, ის იერსახით მიესადაგება იქ არსებულ საცხოვრებელ კორპუსებს
და ჩამჯდარია ერთიან არქიტექტურულ ანსამბლში.
ფასადები შევსებულია საფასადე აგურის წყობით და ბეტონის ფაქტურის ელემენტებით.
რეკონსტრუქცია მიზნად ისახავს ტერასებზე მსუმუქი კონსტრუქციებით ამოშენებას იდენტური ფასადების შემავსებლებით
და იქ საკლასო ოთახების დამატებას. შენობის ზედა სართულზე ეწყობა შუშის კონსტრუქცია ლითონის კარკასზე ე.წ.
სილიკონური ფასადებით, სადაც განთავსდება საზაფხულო სასწავლო კლასი გახსნადი სახურავით.
შენობის მარცხენა ტორსული ნაწილიდან მის გეომეტრიულ ფარგლებში მოეწყობა მიშენება წარმოდგენილი ესკიზის მიხედვით.
შენობის სრულად აღსაქმელად გაწვდით დრონით გადაღებულ ფოტოსურათებს.
პროექტი დამუშავდება და გადაკეთდება დღევანდელი კანონმდებლობით დადგენილი ნორმებით.
ტერიტორიაზე მოეწყობა სპორტული მოედანი და კეთილმოეწყობა.
ტერიტორიაზე ერთი მოასფალტებული გზა შედის ჭავჭავაძის გამზირიდან, ხოლო მეორე მზიურის მხრიდან,
რომელიც დატანილია ტოპოზე.
შუალედურის მიხედვით ესკიზურ ვარიანტს გიგზავნით შესაბამის ველში.

მიწის ნაკვეთის ტოპოგრაფიული აზომვითი ნახაზი

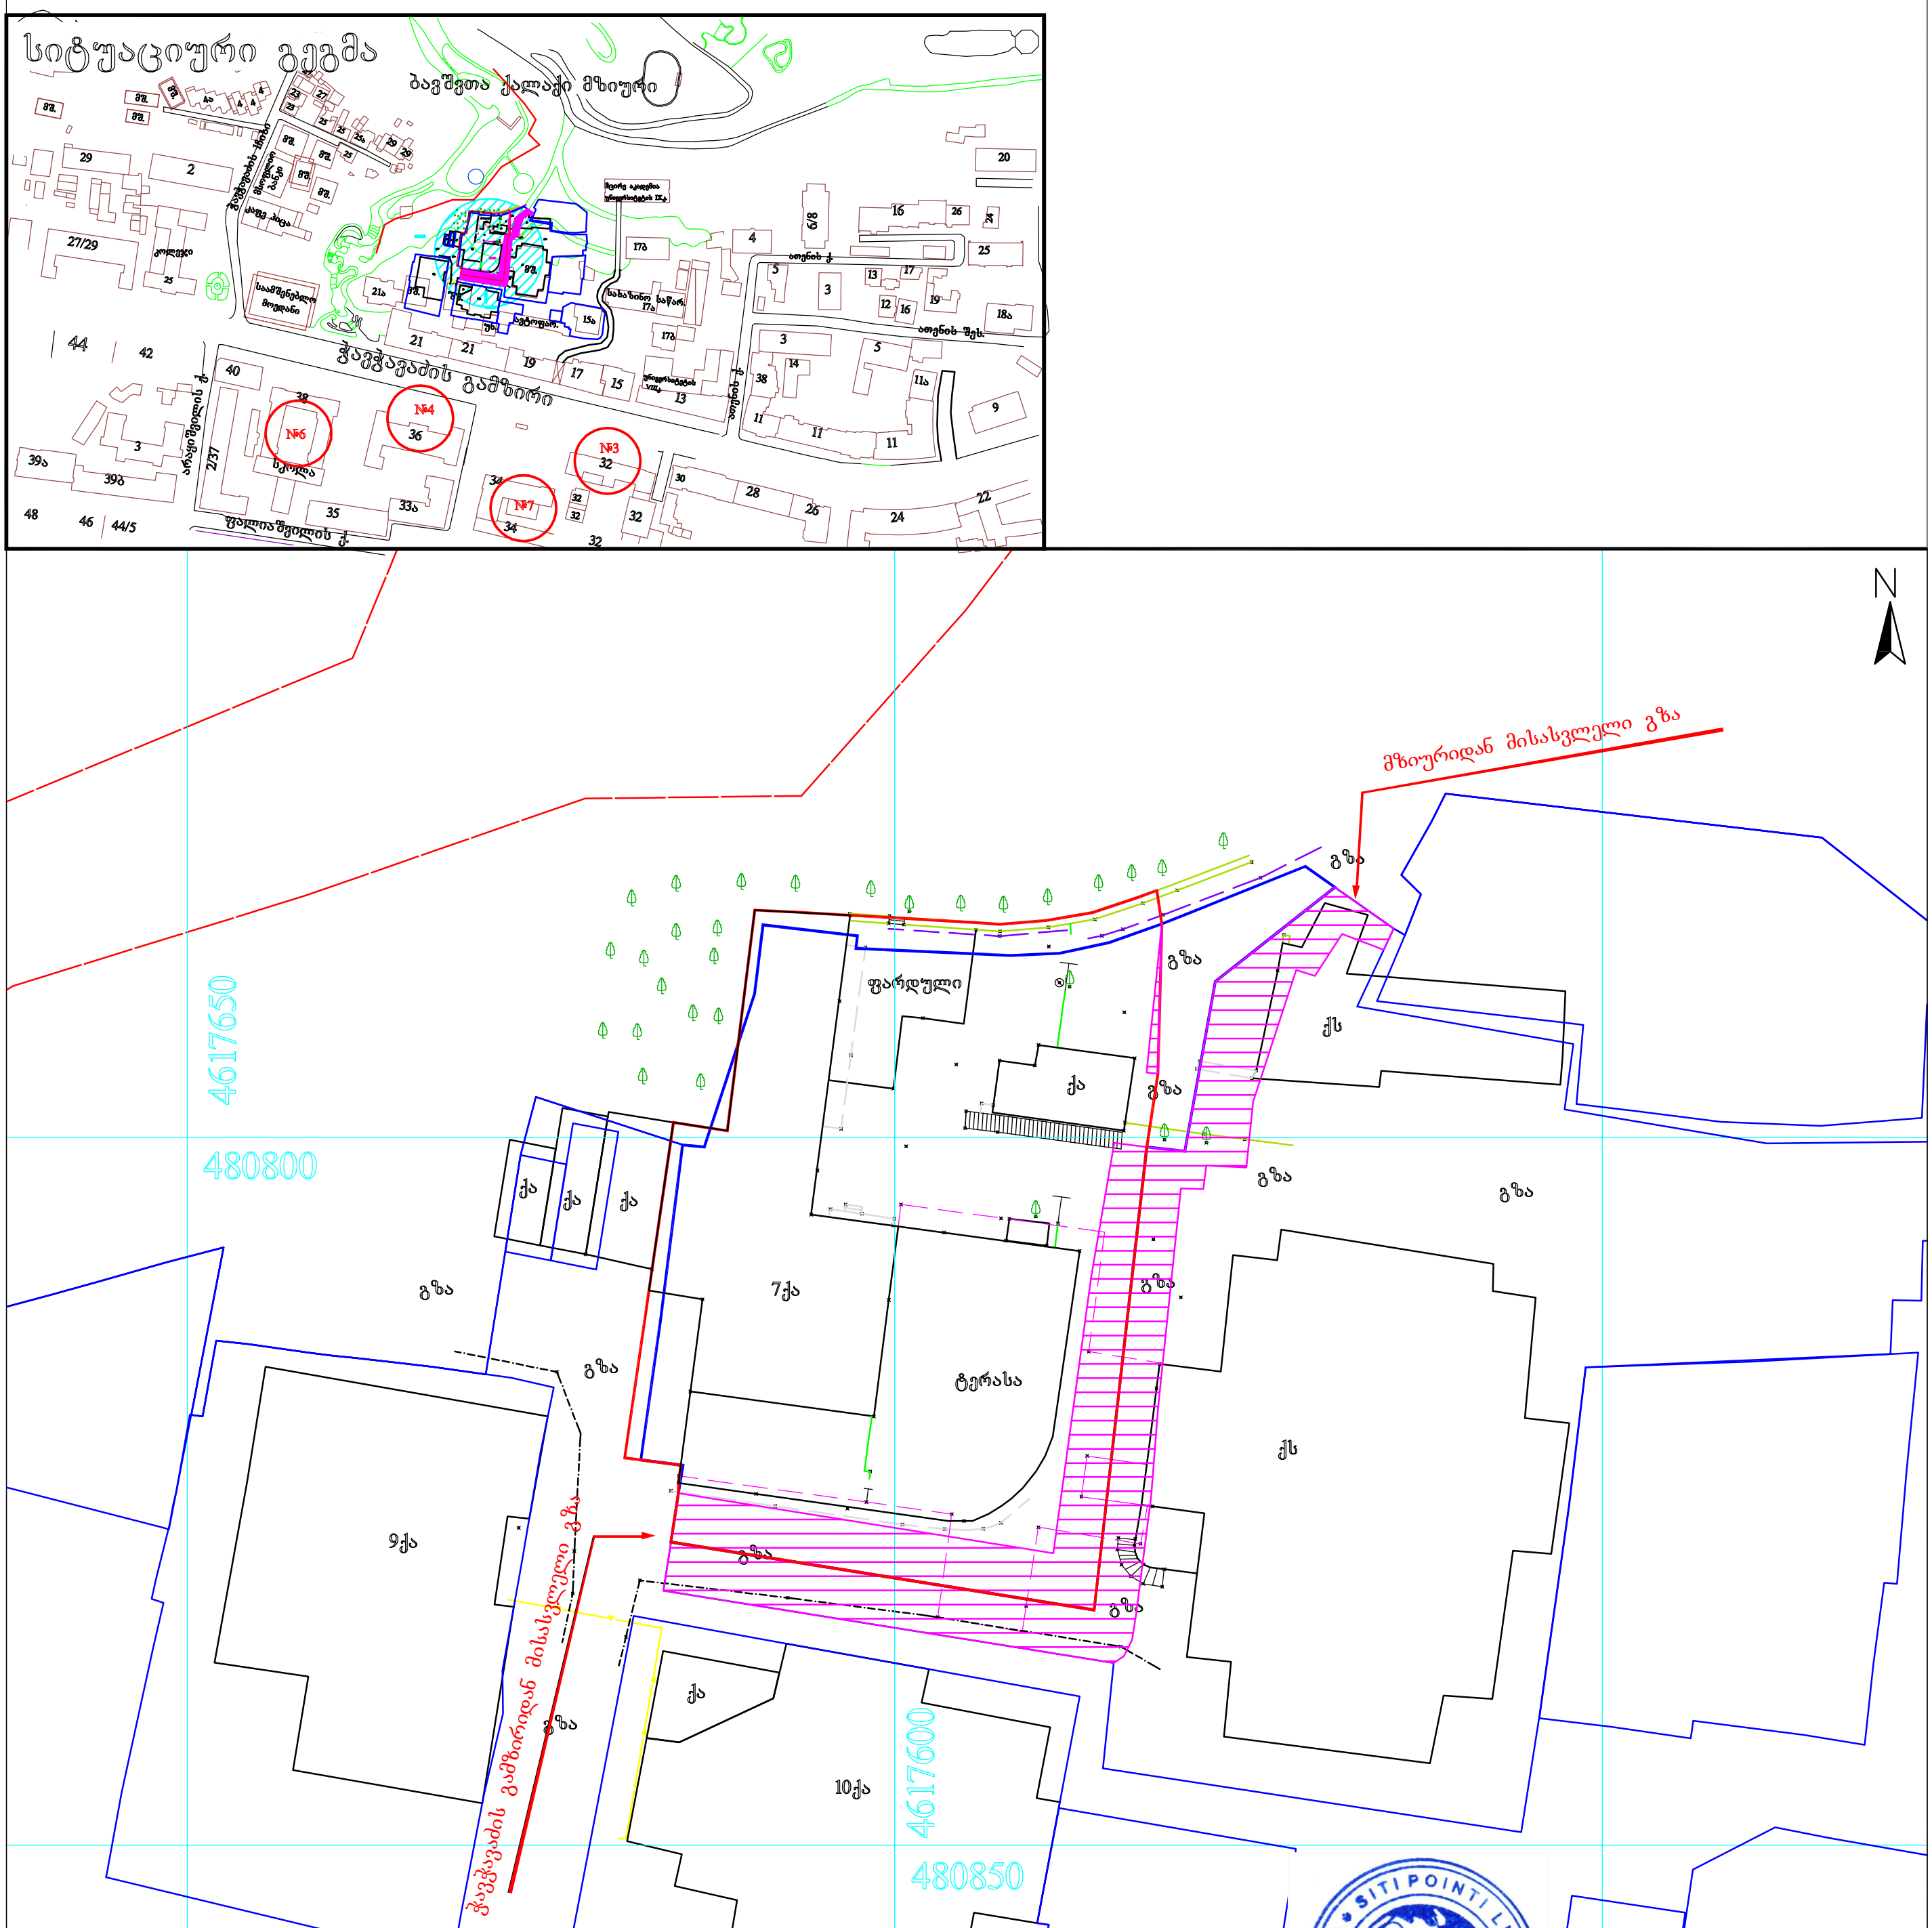

წითელი ფერით კორექტირებული ნაკვეთის საზღვარი 1492 კვ.მ. ქალაქი თბილისი, ჭავჭავაძის გამზირი, II ჩიხი №5 . ს/კ. 01.14.14.011.196 (სერვიტუტი 196 კვ.მ.)

ლურჯი ფერით რეგისტრირებული ნაკვეთის საზღვარი 1492 კვ.მ. ქალაქი თბილისი, ჭავჭავაძის გამზირი, II ჩიხი №5 . ს/კ. 01.14.14.011.196 (სერვიტუტი 196 კვ.მ.)

სერვიტუტი 202 კვ.მ.

შენიშვნა: ტოპოგრაფიულ ნახაზზე ხაზოვანი ნაგებობები დატანილია რეგისტრირებული მონაცემებიდან

პირობითი აღნიშვნები	შენიშვნა: მიწის სამუშაოები შეათანხმეთ შესაბამის კომუნიკაციის წარმომადგენლებთან			პროექცია UTM 38N საკოორდინატო სისტემა WGS 84
მიწისქვეშა კომუნიკაციები	ნაკვეთის საზღვარი	ბუჩქი	ცოცხალი ღობე	ღობე
	შენობა	გაზონი	ხეების რიგი	ბორდიური
კანალიზაცია	არკა	სამეთვალყურეო ჭები	ტრანსფორმატორი	ბეტონი
დენის კაბელი	ფარდული	ძეგლი	რადიო ან ტელე ანძა	კედელი
	კიბე	შადრევანი	ლამპიონები	საყრდენი კედელი
გაზის მილი	ფოთლოვანი ხე	ონკანი	ელექტრო ბოძი	ბილიკი
წყლის მილი	წიწვოვანი ხე	წყარო ან ჭა	რკინიგზა	გზის კონტური
	ხეხილის ხე	ბენზინგასამართი სადგური	იზოჰიფსი	ფილატე
კავშირგაბმულობა	პალმა	მაღალი ძაბვის გადამცემი	მთავარი იზოჰიფსი	წყლის კონტური

შპს „სითი პოინტ" "City Point" Ltd
თბილისი, აწყურის ქუჩა №30
City Point Ltd
მობ: +995 598-18-04-18
+995 514-44-11-41
Citypoints.mail@gmail.com

დირექტორი		ლ. ჩიტაიშვილი
კომპ. უზრუნველყოფა		ზ. წიკლაური
აზომა		ზ. წიკლაური
მისამართი	ქალაქი თბილისი, ჭავჭავაძის გამზირი, II ჩიხი №5 . ს/კ. 01.14.14.011.196	
	მასშტაბი 1:500	16.12.2019

