saqarTvelo

qalaqi Tbilisi, kus tbis mimdebared. 8046kv.m arasasoflo sameurneo daniSnulebis s/k #01.14.12.003.109 miwis nakveTis topografiuli

gegma

479850

4616650

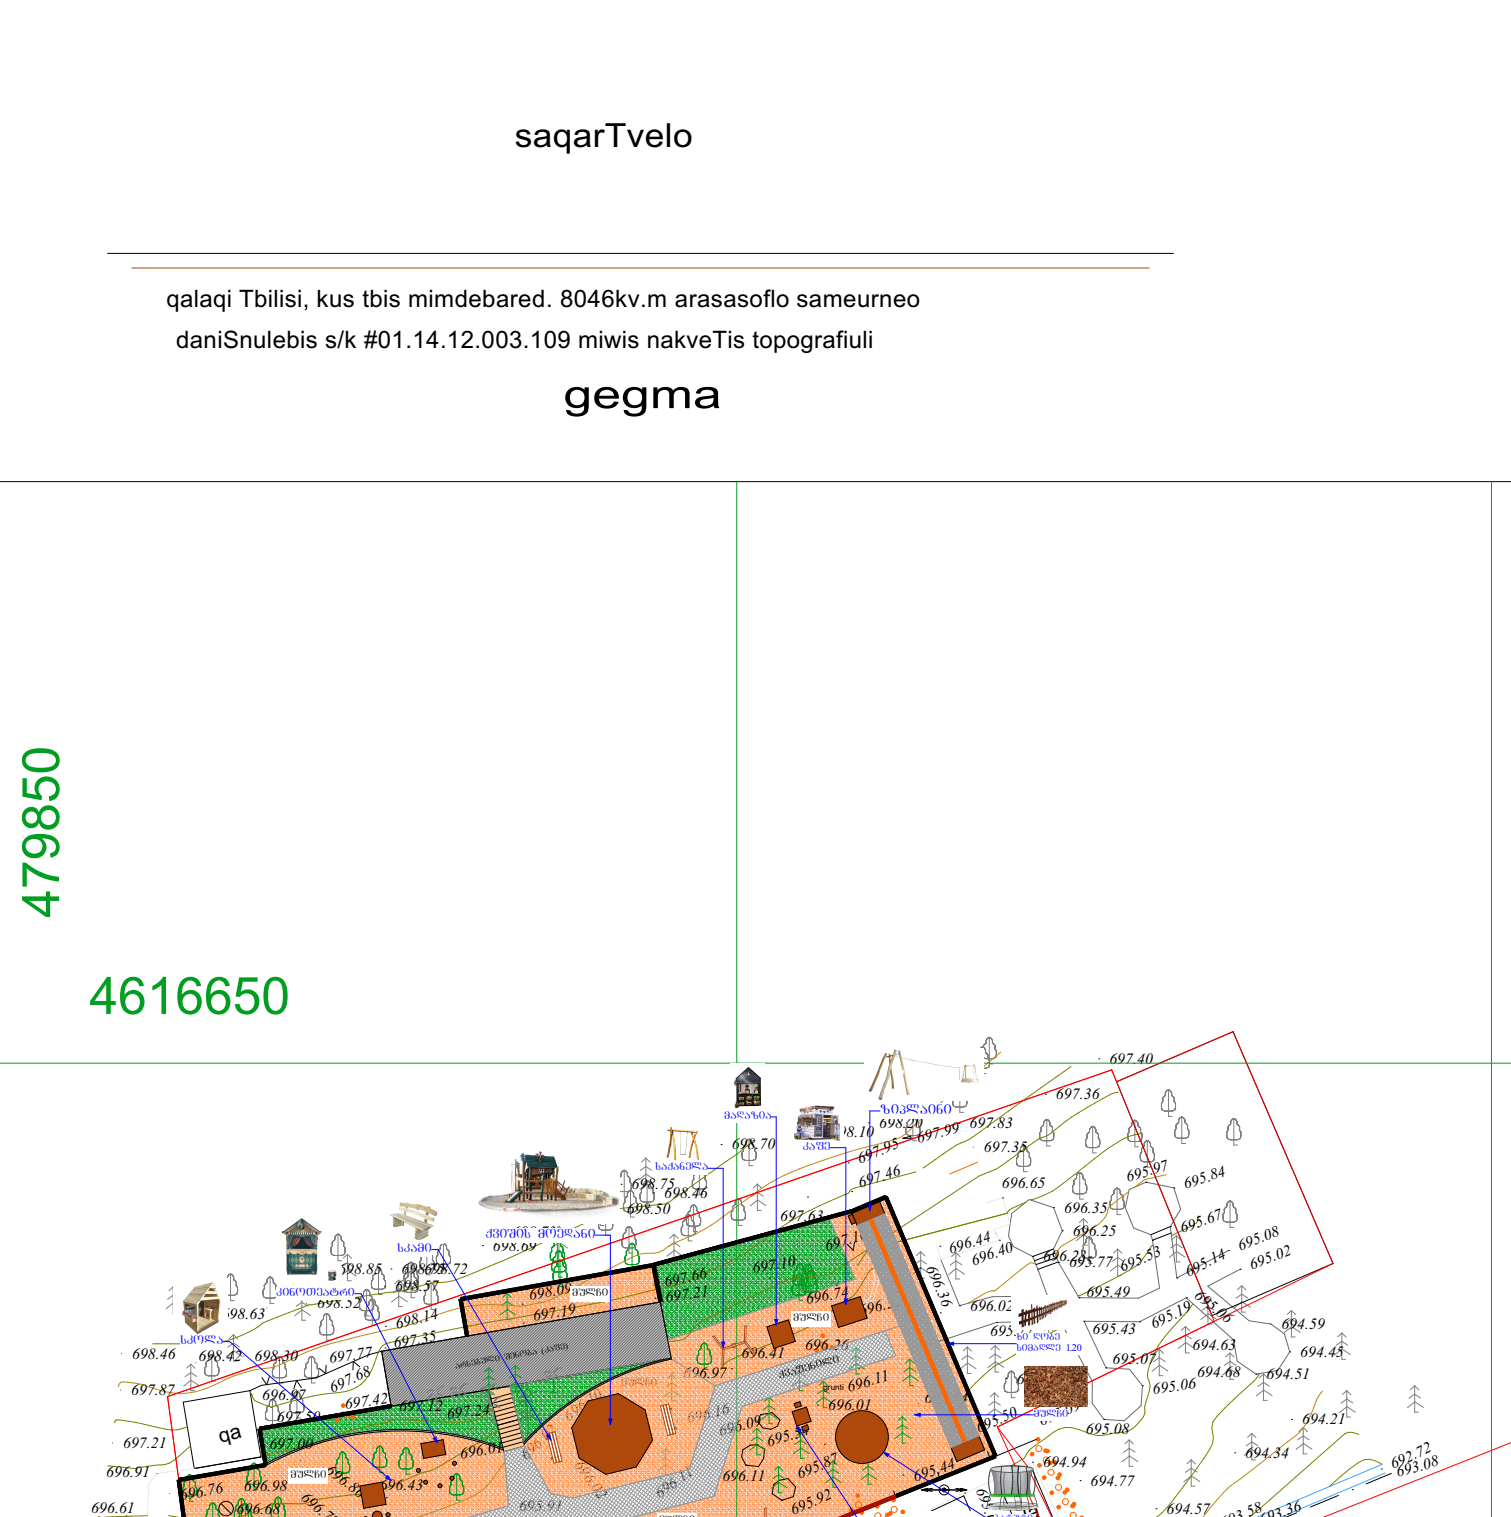
qa
-a-
ხე ვიშკარი
სიმაღლე 1.60
ხე ღობე
სიმაღლე 0.60
ჭიშკრის შუქდანი
ბაღის ღობე
სიმაღლე 1.20
ბაღის მაპირა
საბავშვო სახლი
საბავშვო სახანაო
საბავშვო სანიტარული კვანძი
საბავშვო სახანაო კომპლექსი
საქანელა
სატიტიატრო
სატელა
ქალი
ბიბლიონი
ბაღაზია
ბაღის ავტომატური სარწყავი სისტემის
ჯიხური
ბორდიური
ბეტონი
ასფალტის ფარფლი
ბალახიანი ფარფლი
ბალახიანი ფარფლი
ბალახიანი