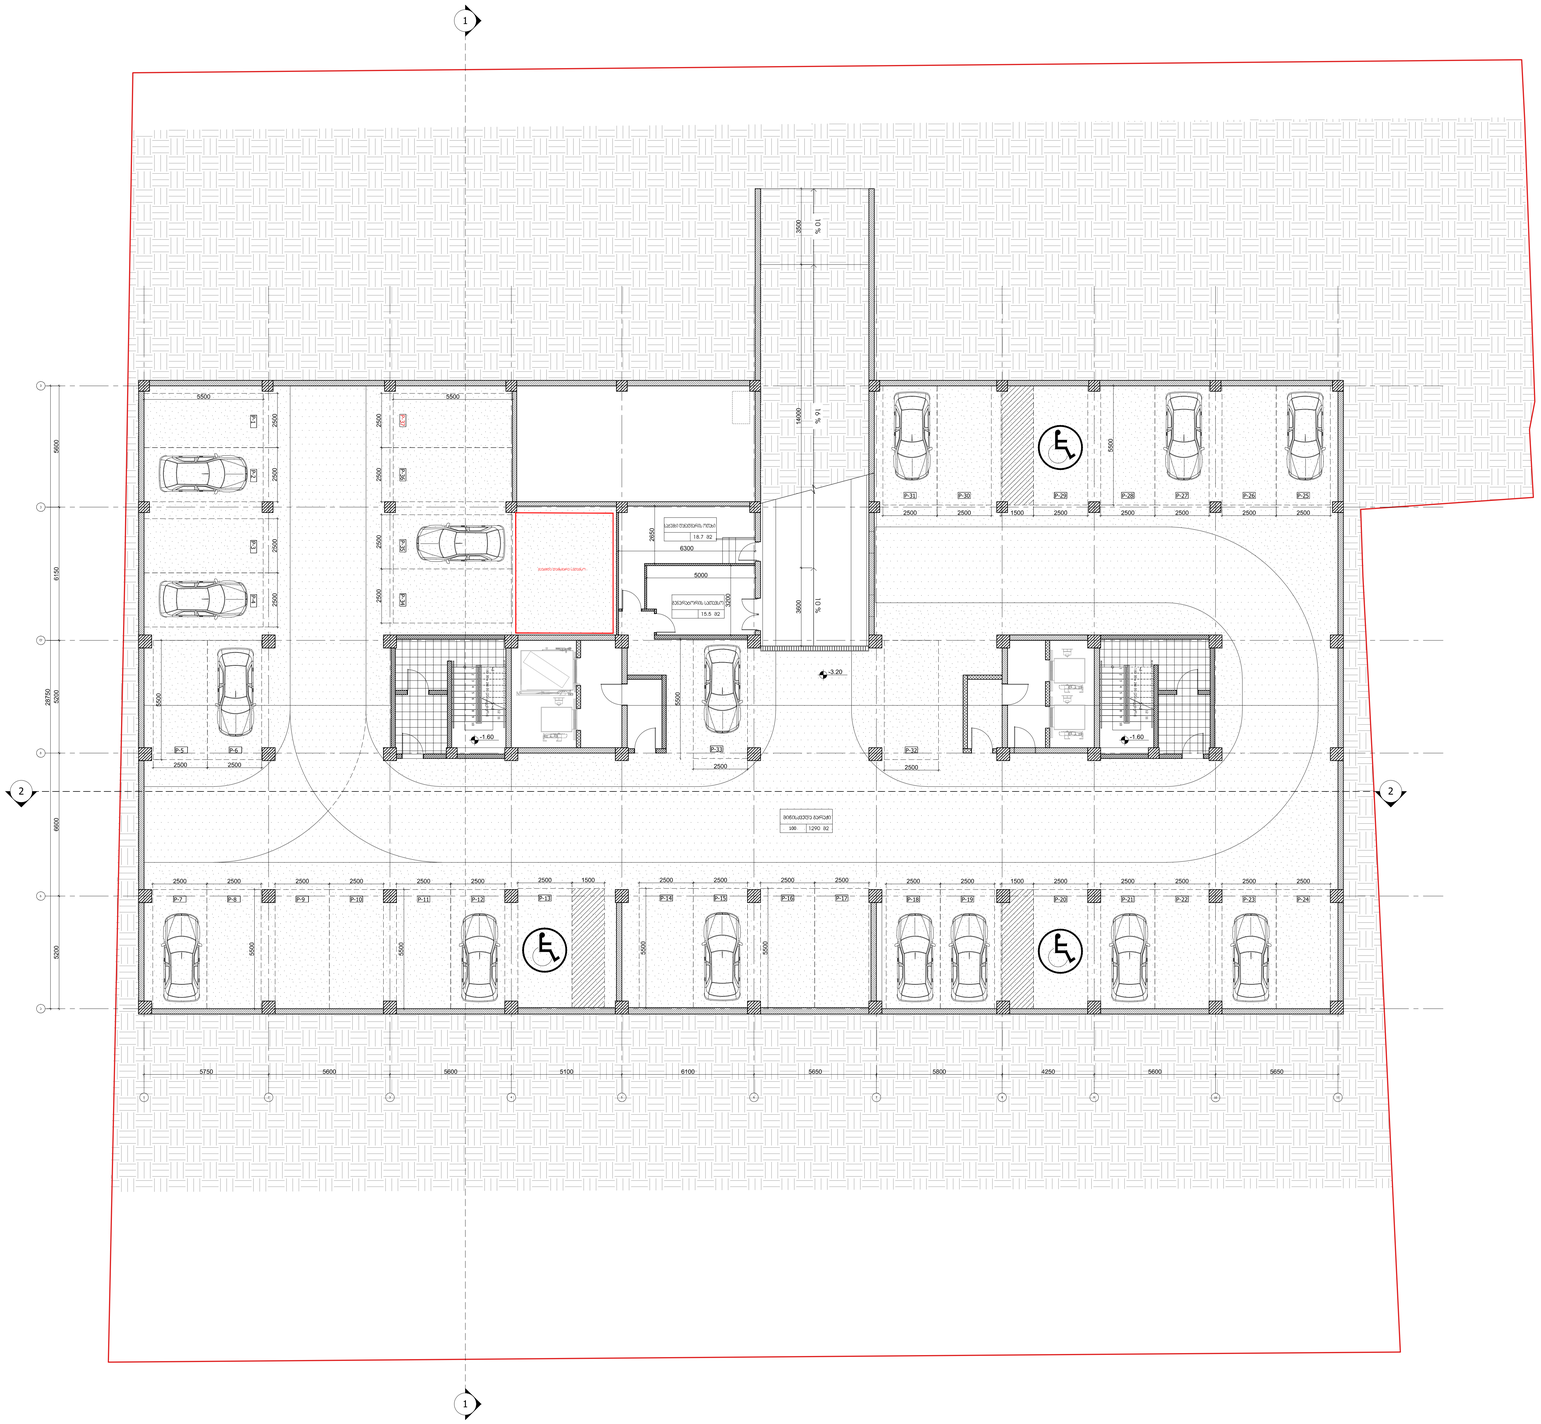

	AUTOCAD DWG FILE
	07.12.2018
	-3.20
	A0
	1:100

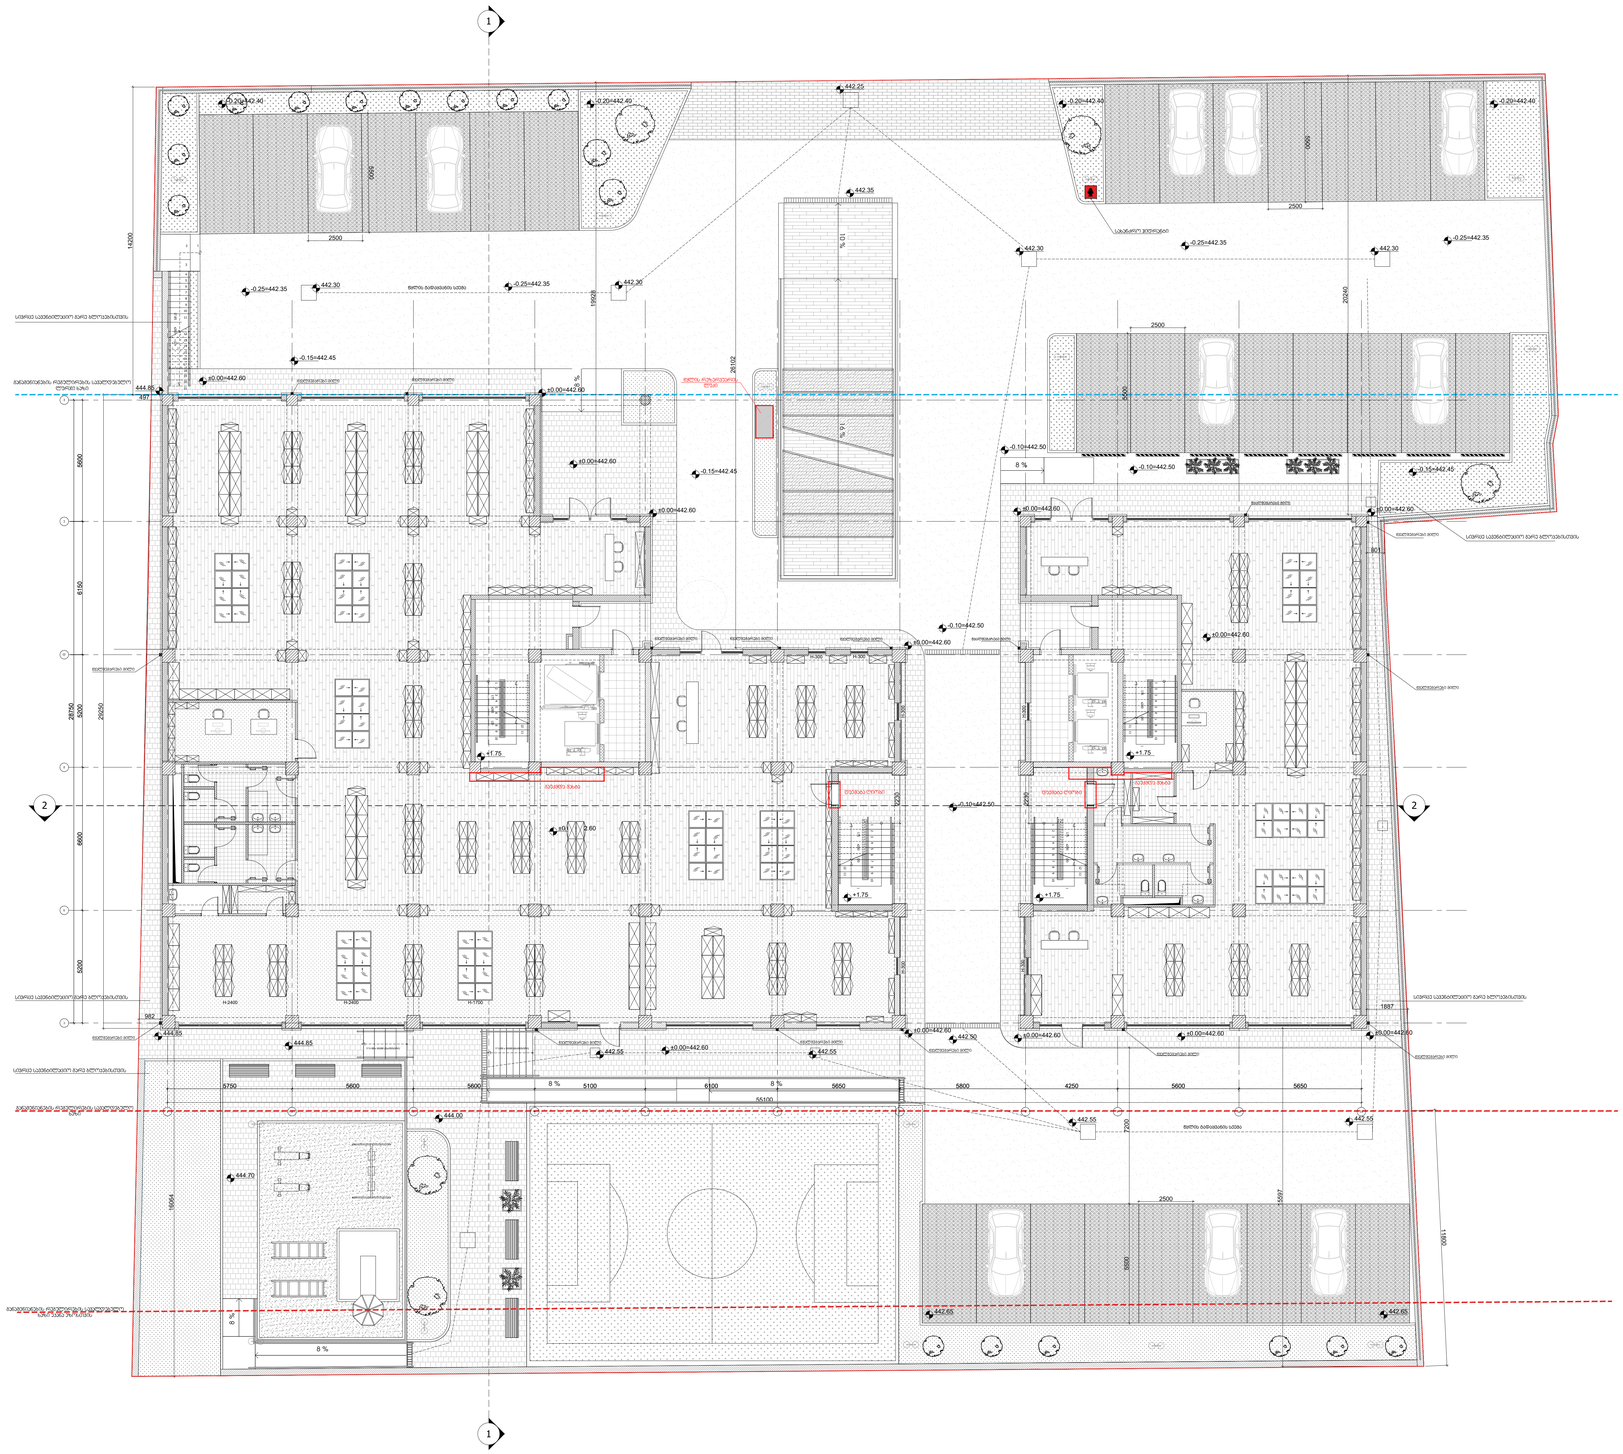
1
2
±0.00=442.60
-0.20=442.40
-0.25=442.35
-0.15=442.45
-0.10=442.50
442.25
442.35
442.30
444.85
444.00
444.70
442.55
442.65
+1.75
8 %
2500
5600
5650
5800
4250
5100
6100
55100
19950
20340
26102
14500
28750
26650
16954
1887
982


-0.20=442.40
-0.20=442.40
-0.20=442.40
-0.20=442.40
-0.15=442.45
55600
20005
13977
13327
25017
ცალფენიანად მიმტი
ცალფენიანად მიმტი
ცალფენიანად მიმტი

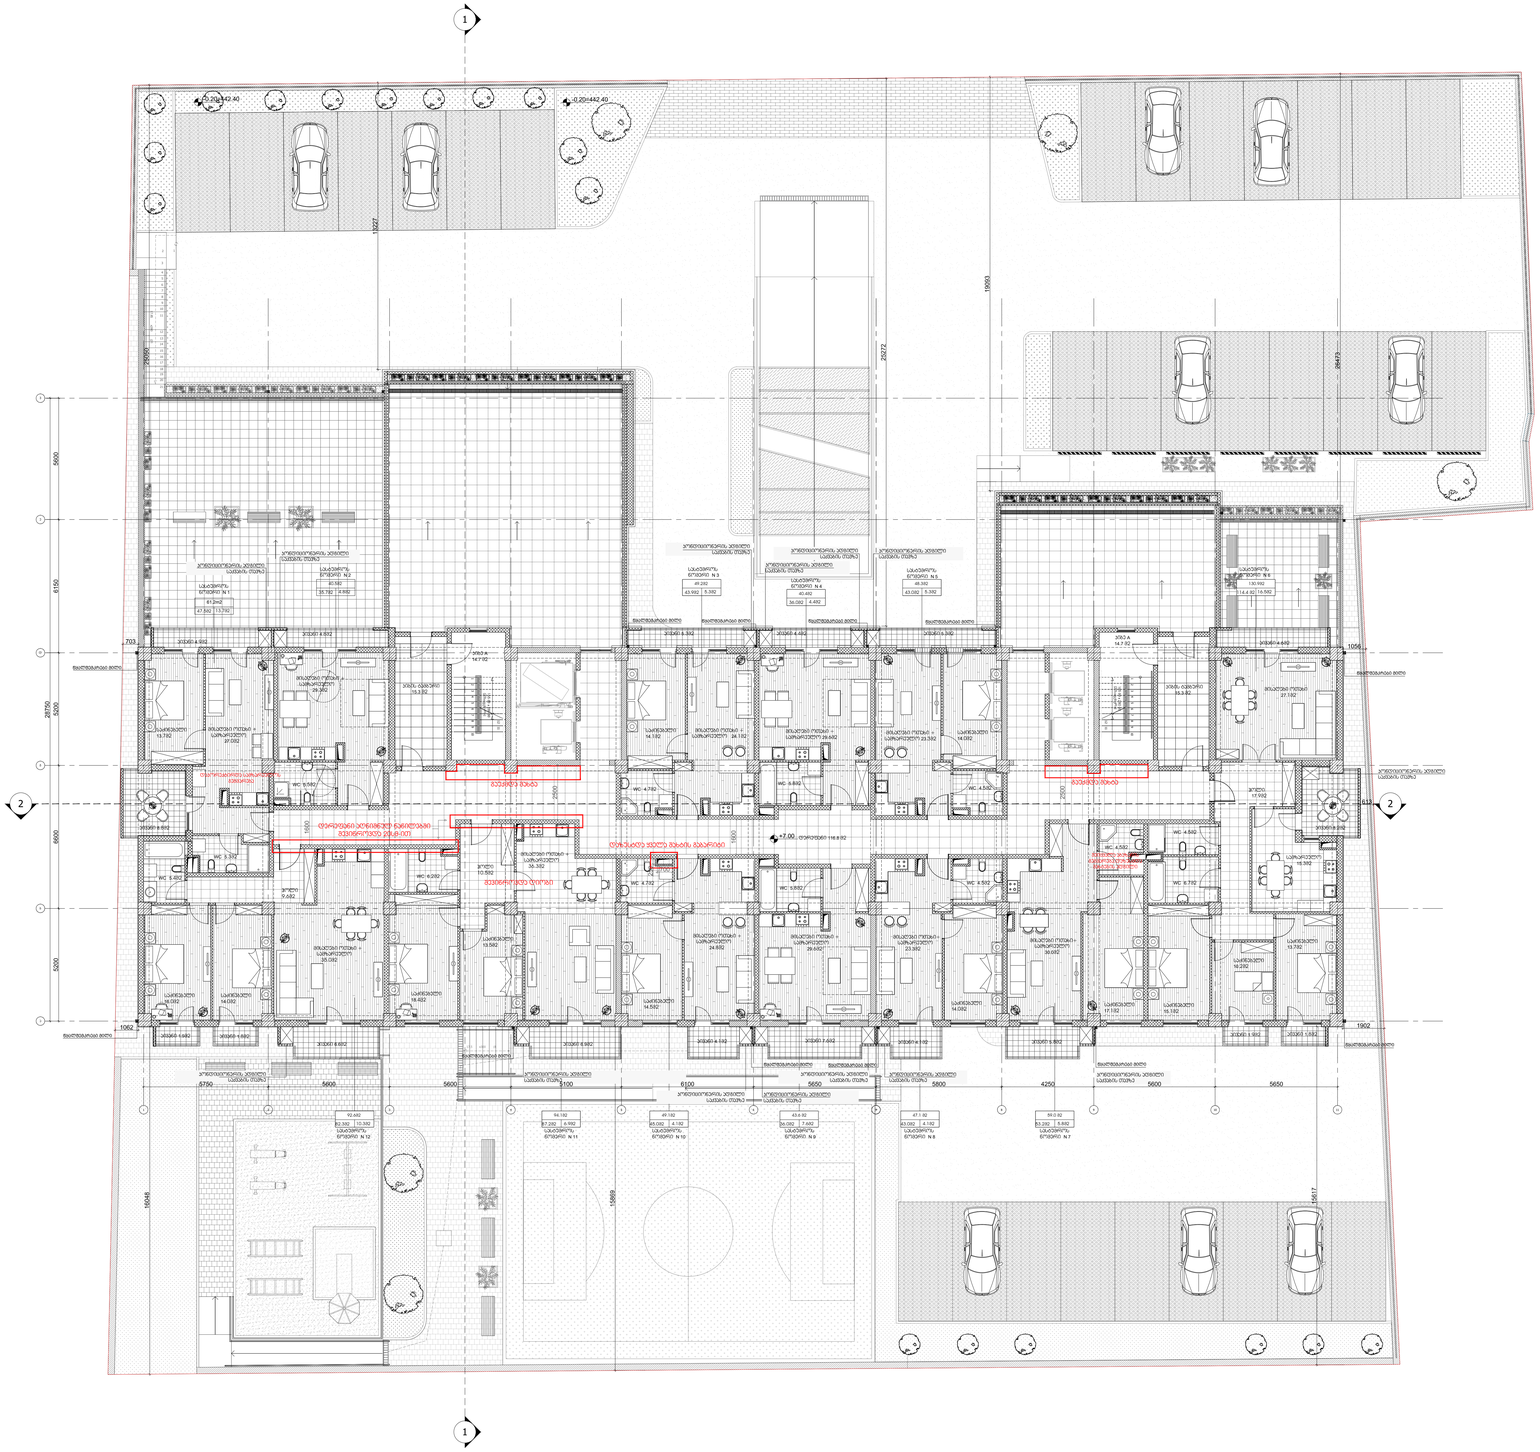
+7.00
1
2
1
2
5600
6100
5200
28750
703
1056
1062
1902
5750
5600
5100
6100
5650
5800
4250
5600
5650
16545
14869
15617
19303
25272
28473
13227
29350
5600
6600
5200
1350
2000
2000
1600
WC 4.782
WC 4.782

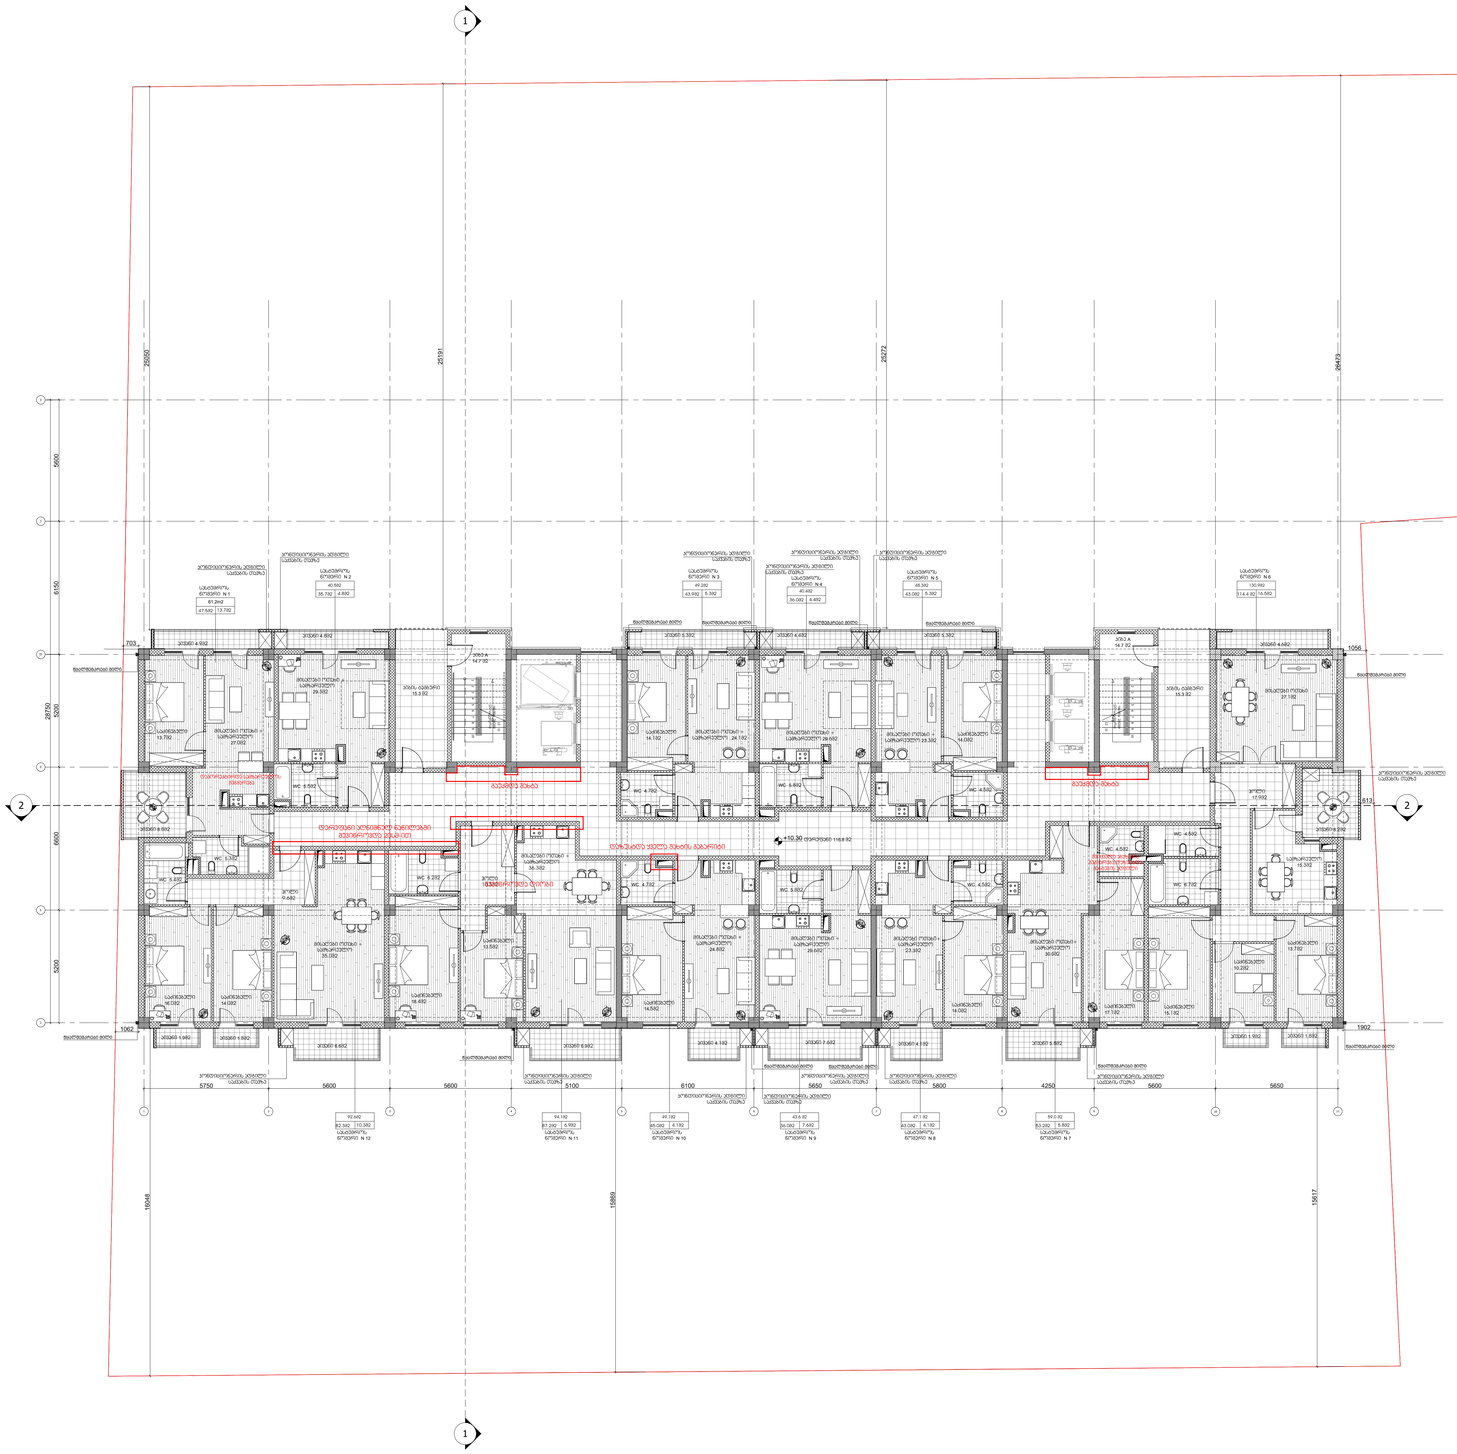
1
2
26500
25191
25272
26479
5900
6150
6600
6200
5200
18750
703
1056
813
1062
1902
15048
15889
15617
5750
5600
5600
5100
6100
5650
5800
4250
5600
5650
110.30 მეორე სართულის იატაკის დონე

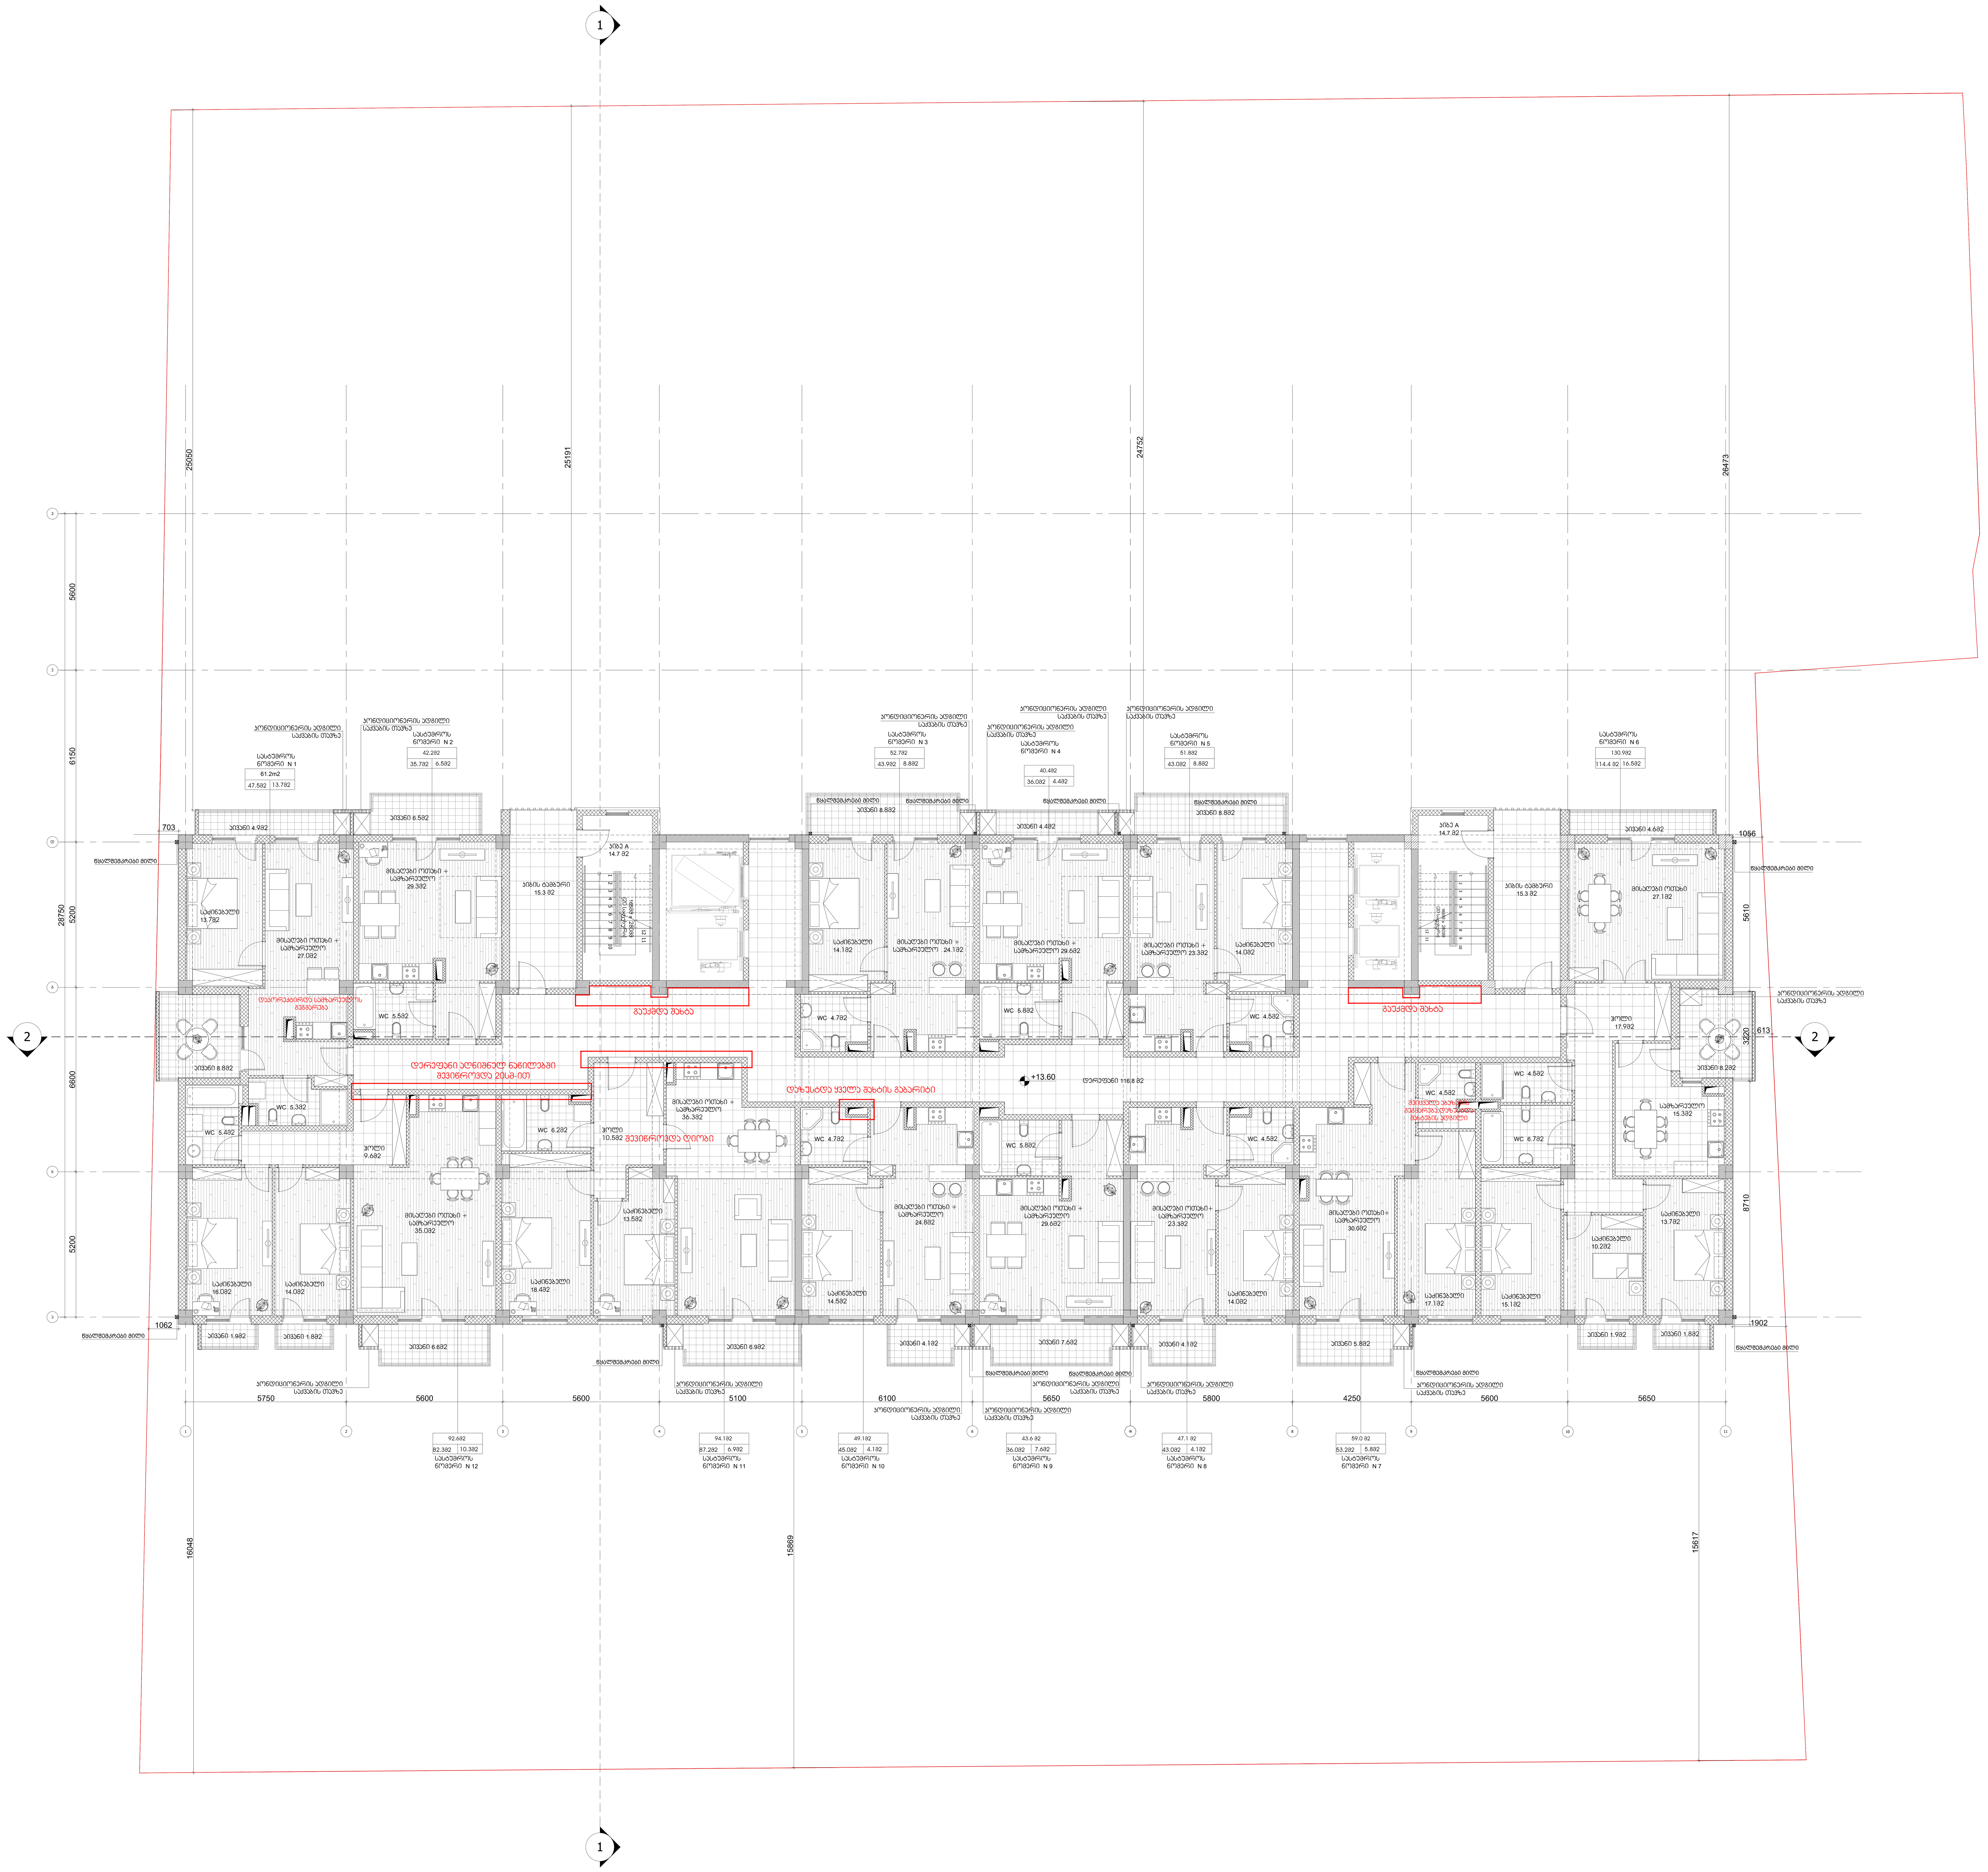

დამკვეთი:
დეველოპერული კომპანია "ფართი+"

საკონტაქტო ინფორმაცია:
ფაქტიური მისამართი: ქ. თბილისი, ჭავჭავაძის გამზირი 80
ტელ: 555149166
ელ-ფოსტა: Nata.chichilidze@gmail.com

პროექტის მისამართი:
ქ.თბილისი , დიდი დიღომი, ვეფხისტყაოსნის ქ.20
ს.კ. 01.72.14.035.828

პროექტის ფუნქცია:
მრავალფუნქციური კომპლექსი (კომერციული , საცხოვრებელი)

სტრუქტურული ნაწილი:
შ.პ.ს. კუბიკონი

სამუშაო ფაილის დასახელება	AUTOCAD DWG FILE

შენიშვნები:

პირობითი აღნიშვნები:

საავტორო უფლებები:
ნატა ჩიჩილიძე

საპროექტო გუნდი :
ნატა ჩიჩილიძე
თორნიკე სამხარაძე
დავით რუსითაშვილი (ვიზუალიზაციის სპეციალისტი)

თარიღი	22.12.2019

ნახაზის დასახელება :
გეგმა +36.70 ნიშნულზე

ნახაზის კოდი :

ფურცლის ფორმატი	A0
მასშტაბი	1:100

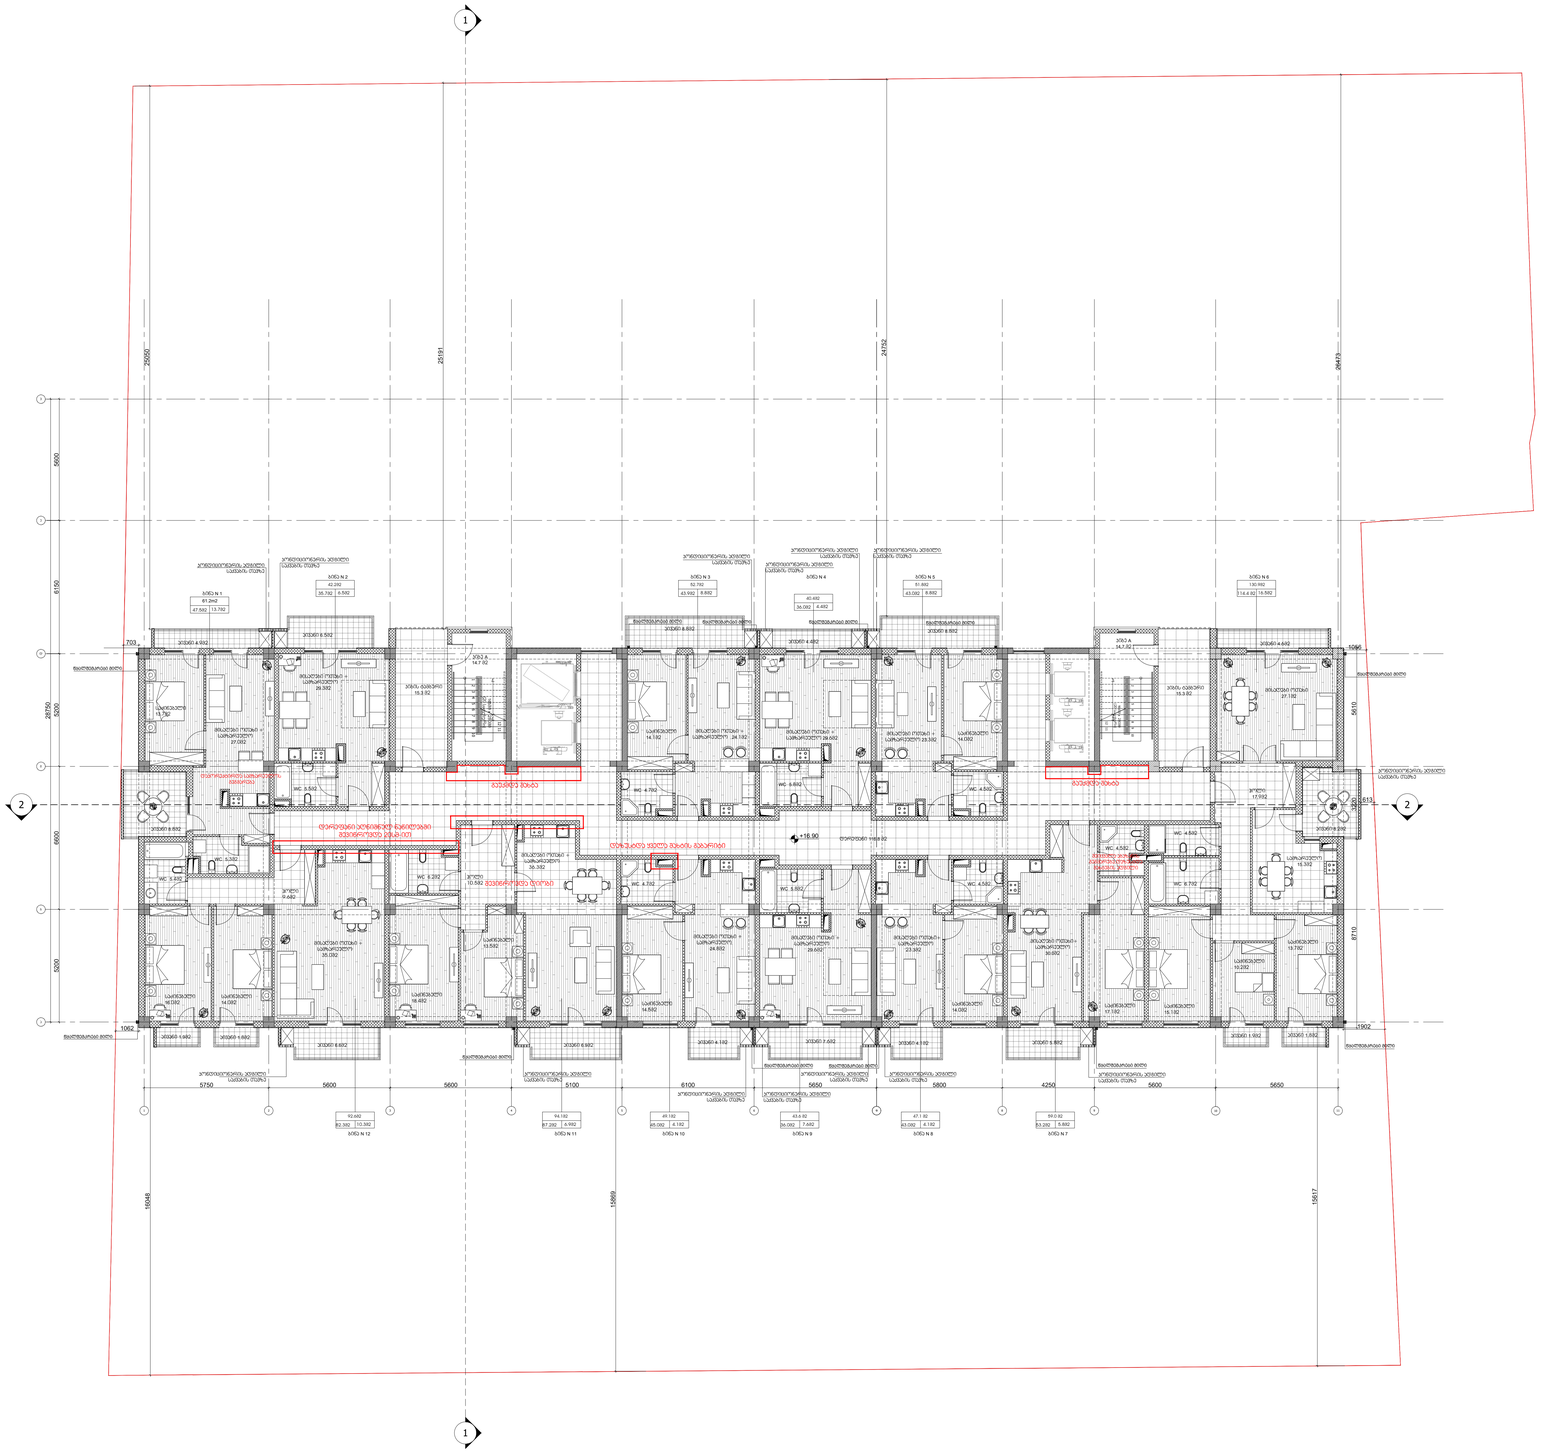
1
2
1
2
26580
25191
24752
26473
5900
6100
5200
6600
5200
3750
5096
5610
8710
1062
1902
703
613
+16.90
15548
15869
15617
5750
5600
5600
5100
6100
5650
5800
4250
5600
5650
WC 4.592
WC 4.592
WC 4.592

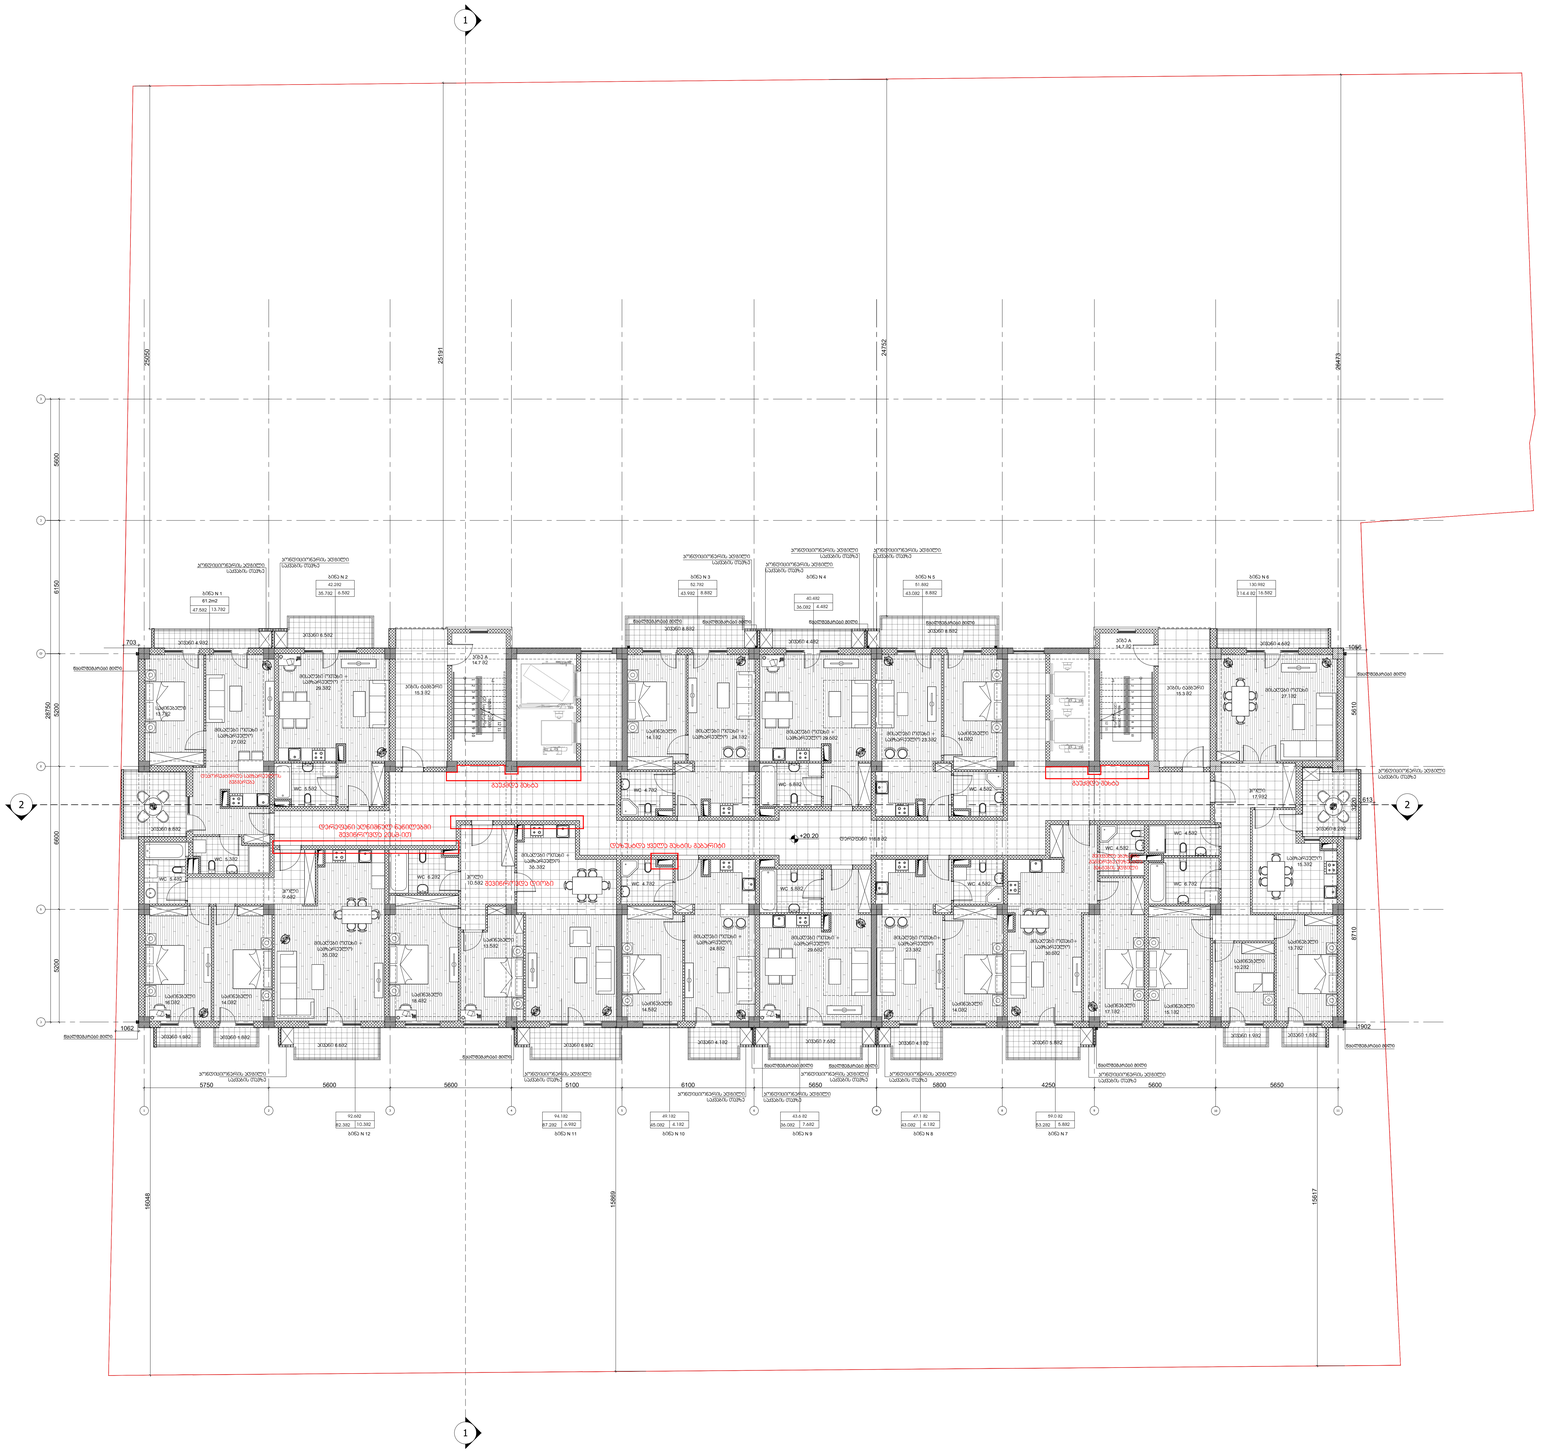
1
2
1
2
26580
25191
24752
26473
5900
6100
5200
6600
5200
38750
703
5096
5610
8710
1062
1902
5750
5600
5600
5100
6100
5650
5800
4250
5600
5650
15548
15869
15617
+20.20
WC 4.592
WC 4.592
WC 4.592

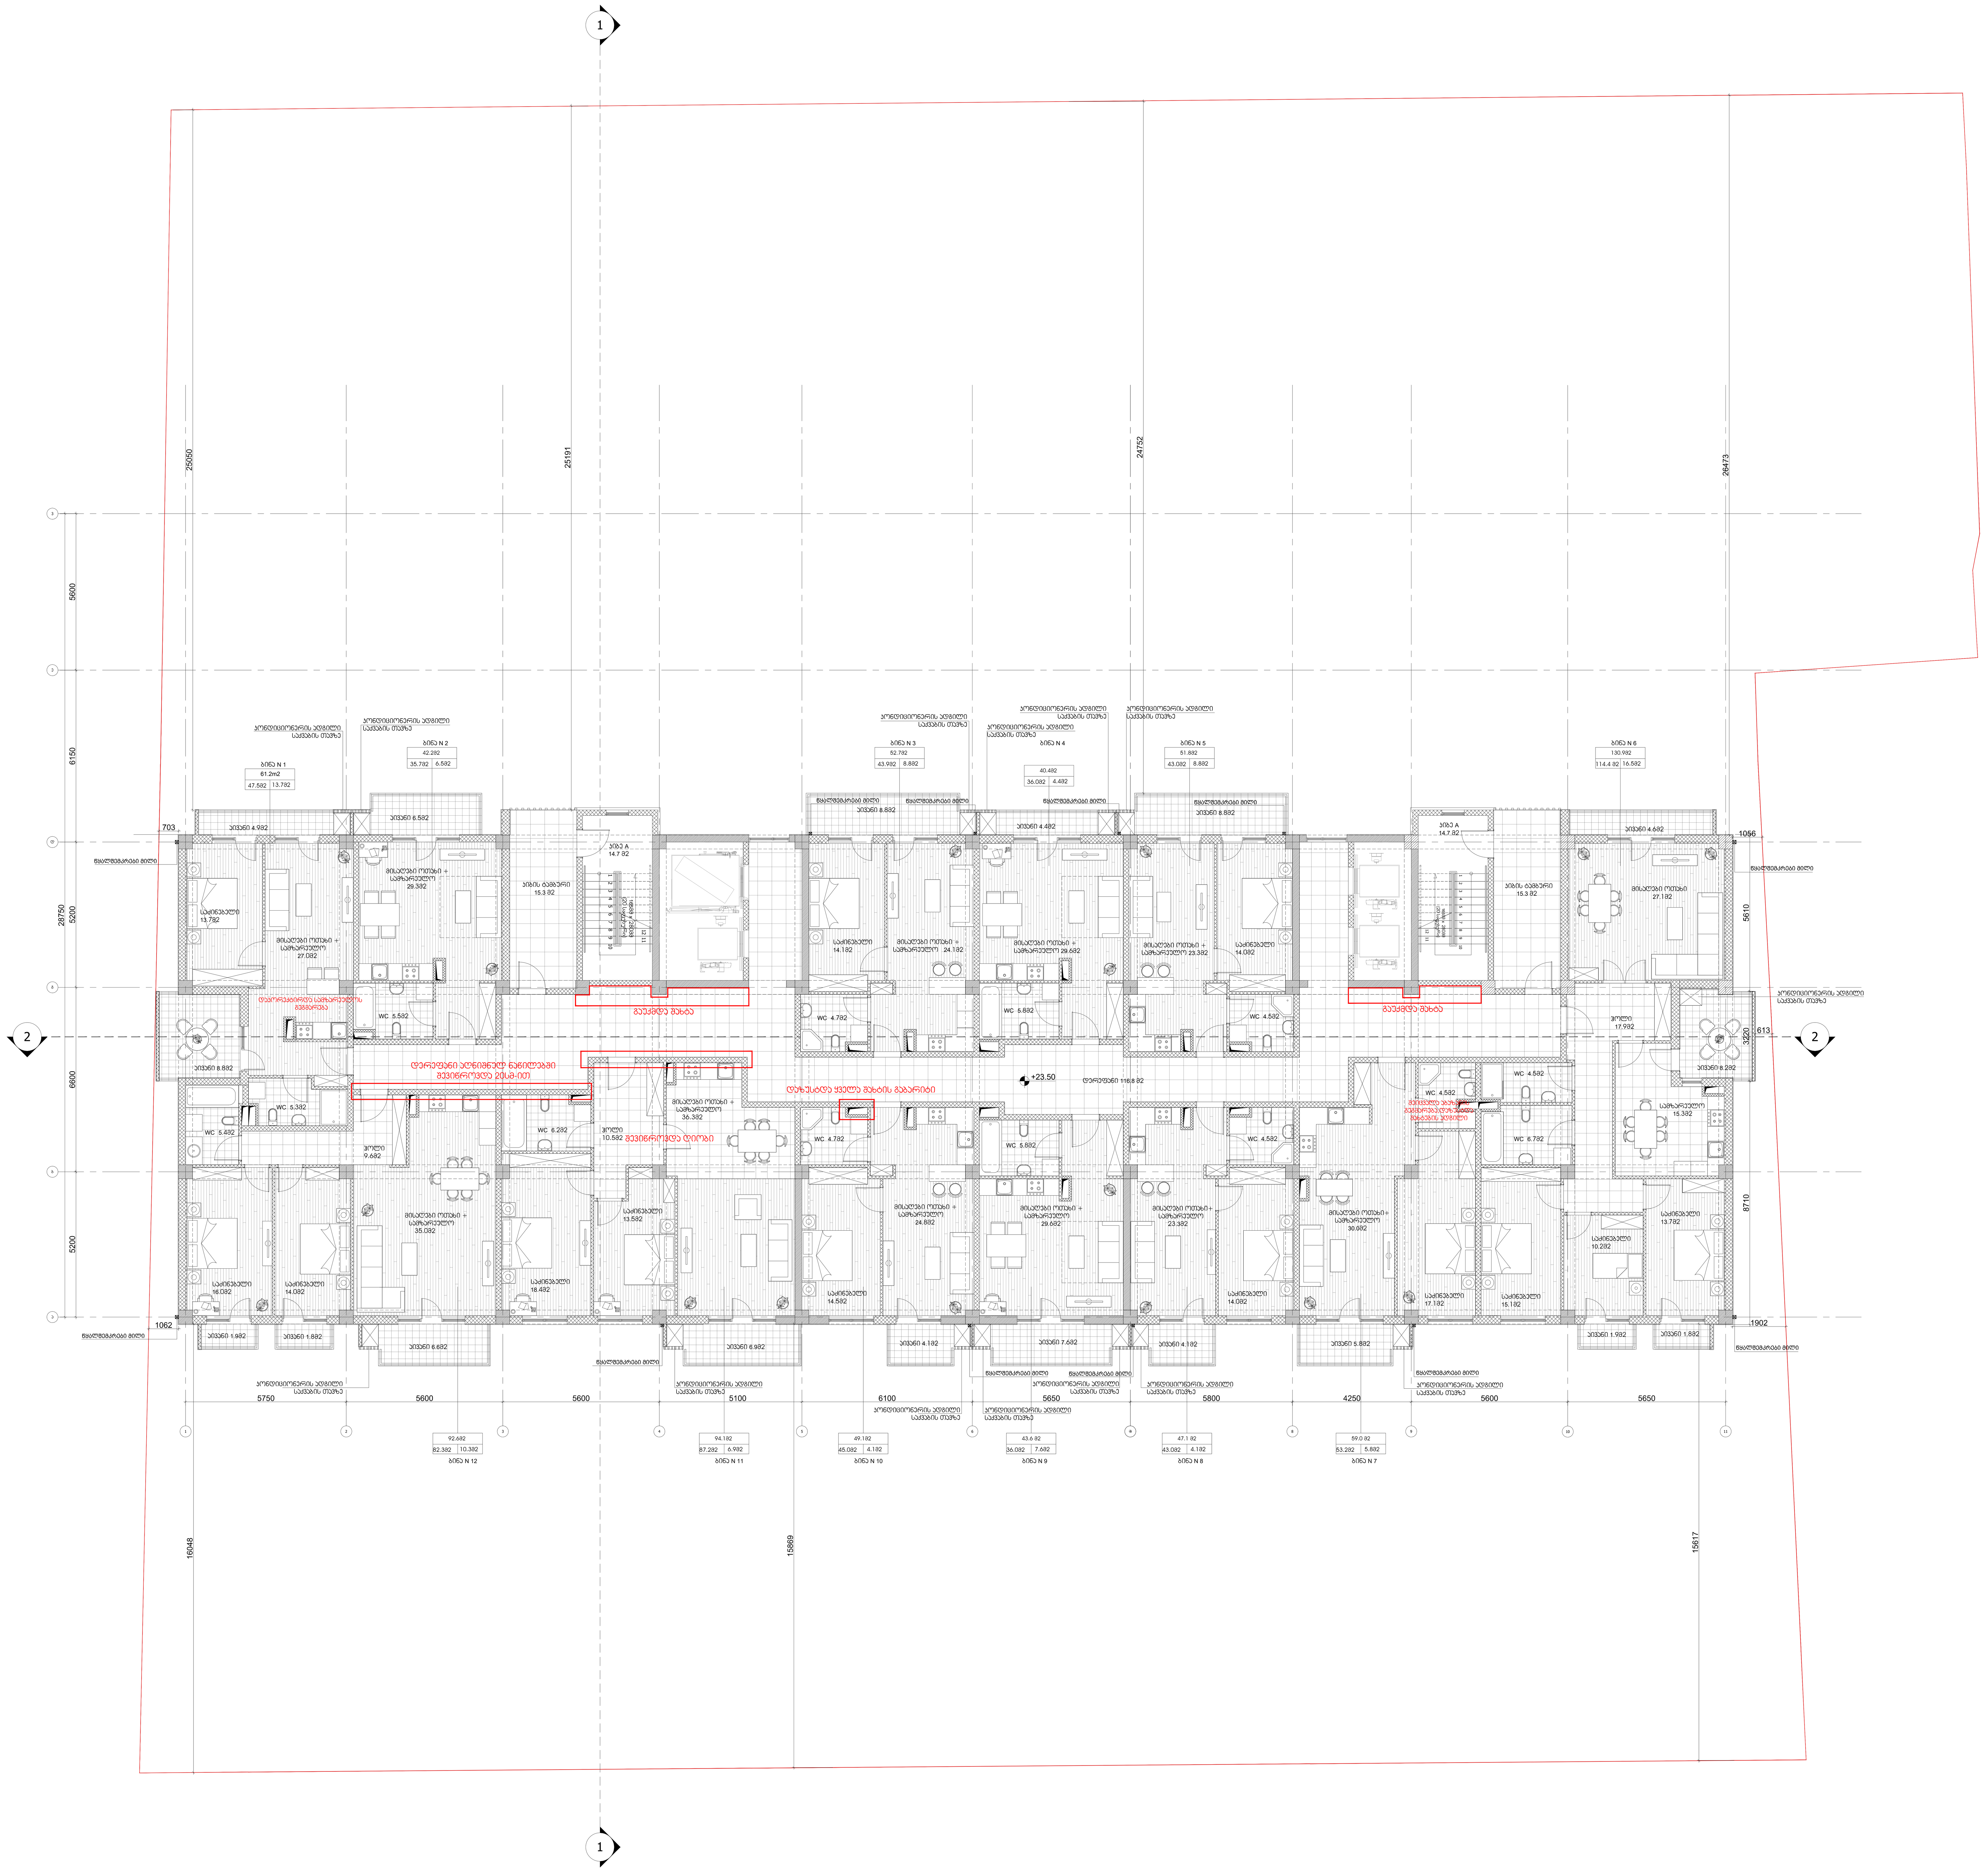

დამკვეთი:
დეველოპერული კომპანია "ფართი+"

საკონტაქტო ინფორმაცია:
ფაქტიური მისამართი: ქ. თბილისი, ჭავჭავაძის გამზირი 80
ტელ: 555149166
ელ-ფოსტა: Nata.chichilidze@gmail.com

პროექტის მისამართი:
ქ.თბილისი , დიდი დიღომი, ვეფხისტყაოსნის ქ.20
ს.კ. 01.72.14.035.828

პროექტის ფუნქცია:
მრავალფუნქციური კომპლექსი (კომერციული , საცხოვრებელი)

სტრუქტურული ნაწილი:
შ.პ.ს. კუბიკონი

სამუშაო ფაილის დასახელება	AUTOCAD DWG FILE

შენიშვნები:

პირობითი აღნიშვნები:

საავტორო უფლებები:
ნატა ჩიჩილიძე

საპროექტო გუნდი :
ნატა ჩიჩილიძე
თორნიკე სამხარაძე
დავით რუსიტაშვილი (ვიზუალიზაციის სპეციალისტი)

თარიღი	22.12.2019

ნახაზის დასახელება :
გეგმა +23.50 ნიშნულზე

ნახაზის კოდი :

ფურცლის ფორმატი	A0
მასშტაბი	1:100

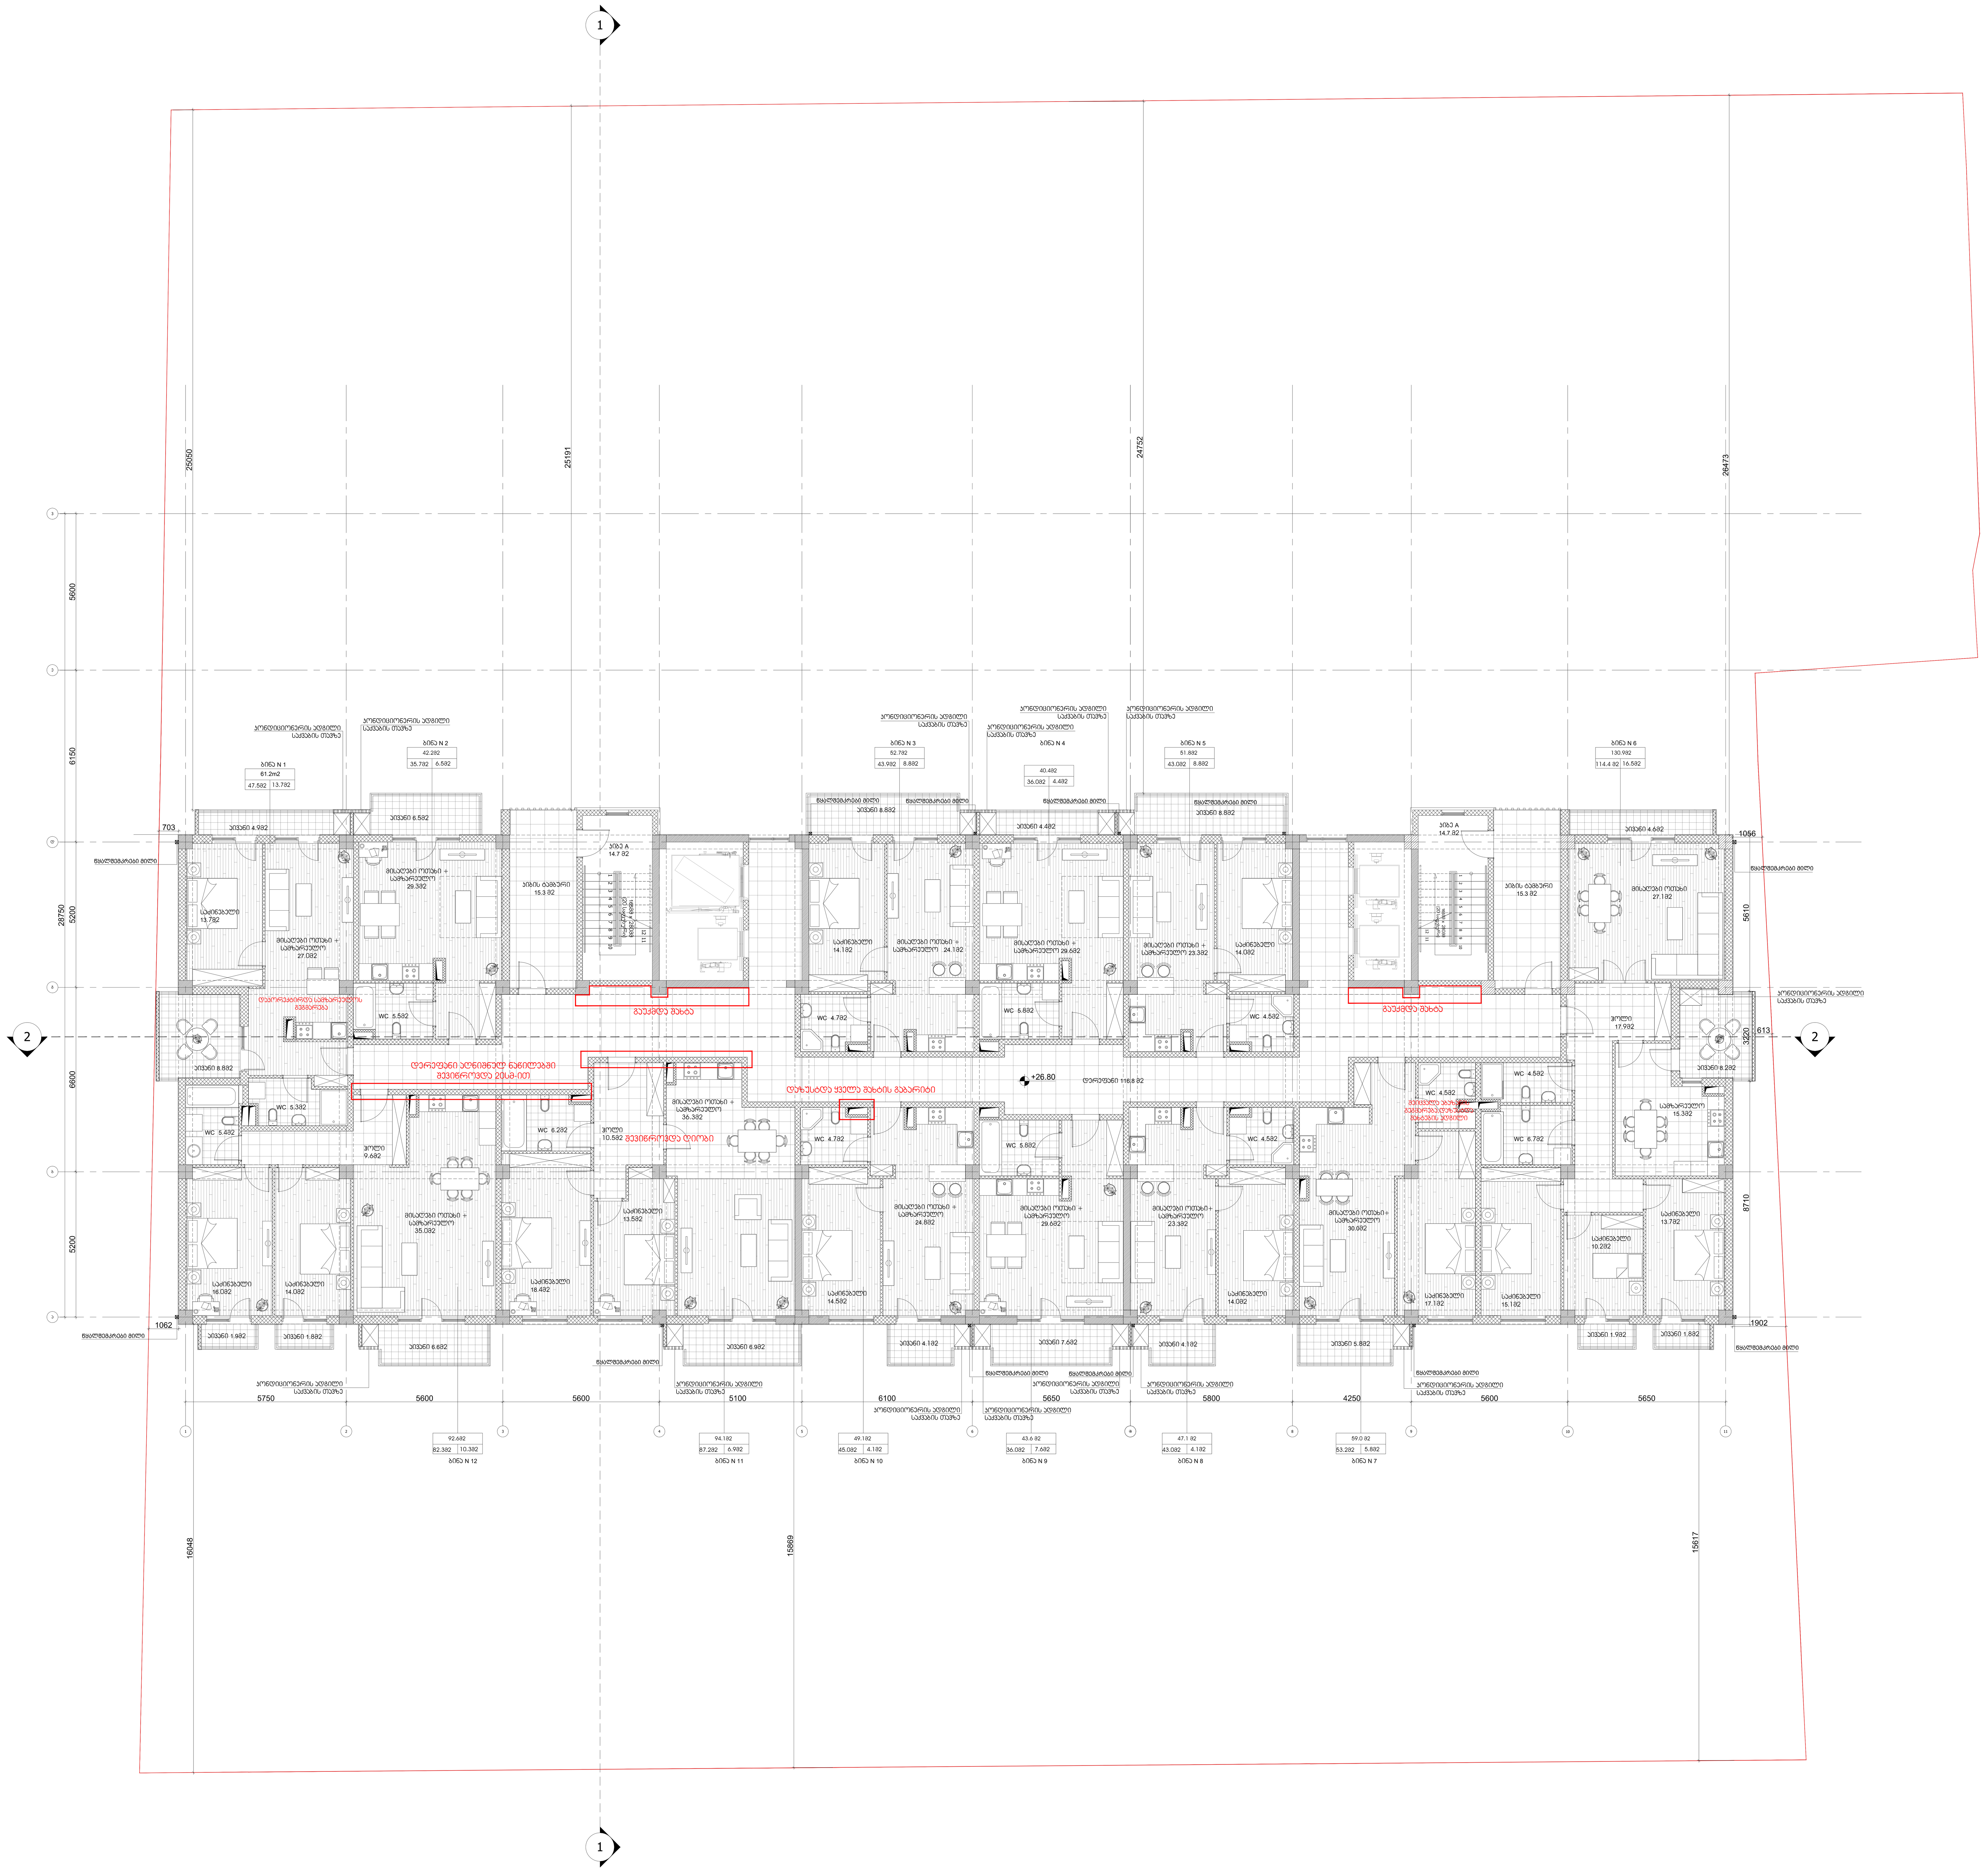

დამკვეთი:
დეველოპერული კომპანია "ფართი+"

საკონტაქტო ინფორმაცია:
ფაქტიური მისამართი: ქ. თბილისი, ჭავჭავაძის გამზირი 80
ტელ: 555149166
ელ-ფოსტა: Nata.chichilidze@gmail.com

პროექტის მისამართი:
ქ.თბილისი , დიდი დიღომი, ვეფხისტყაოსნის ქ.20
ს.კ. 01.72.14.035.828

პროექტის ფუნქცია:
მრავალფუნქციური კომპლექსი (კომერციული , საცხოვრებელი)

სტრუქტურული ნაწილი:
შ.პ.ს. კუბიკონი

სამუშაო ფაილის დასახელება	AUTOCAD DWG FILE

შენიშვნები:

პროექტის ავტორები:

საავტორო უფლებები:
ნატა ჩიჩილიძე

საპროექტო გუნდი :
ნატა ჩიჩილიძე
თორნიკე სამხარაძე
დავით რუსითაშვილი (ვიზუალიზაციის სპეციალისტი)

თარიღი	22.12.2019

ნახაზის დასახელება :
გეგმა +26.80 ნიშნულზე

ნახაზის კოდი :

ფურცლის ფორმატი	A0
მასშტაბი	1:100

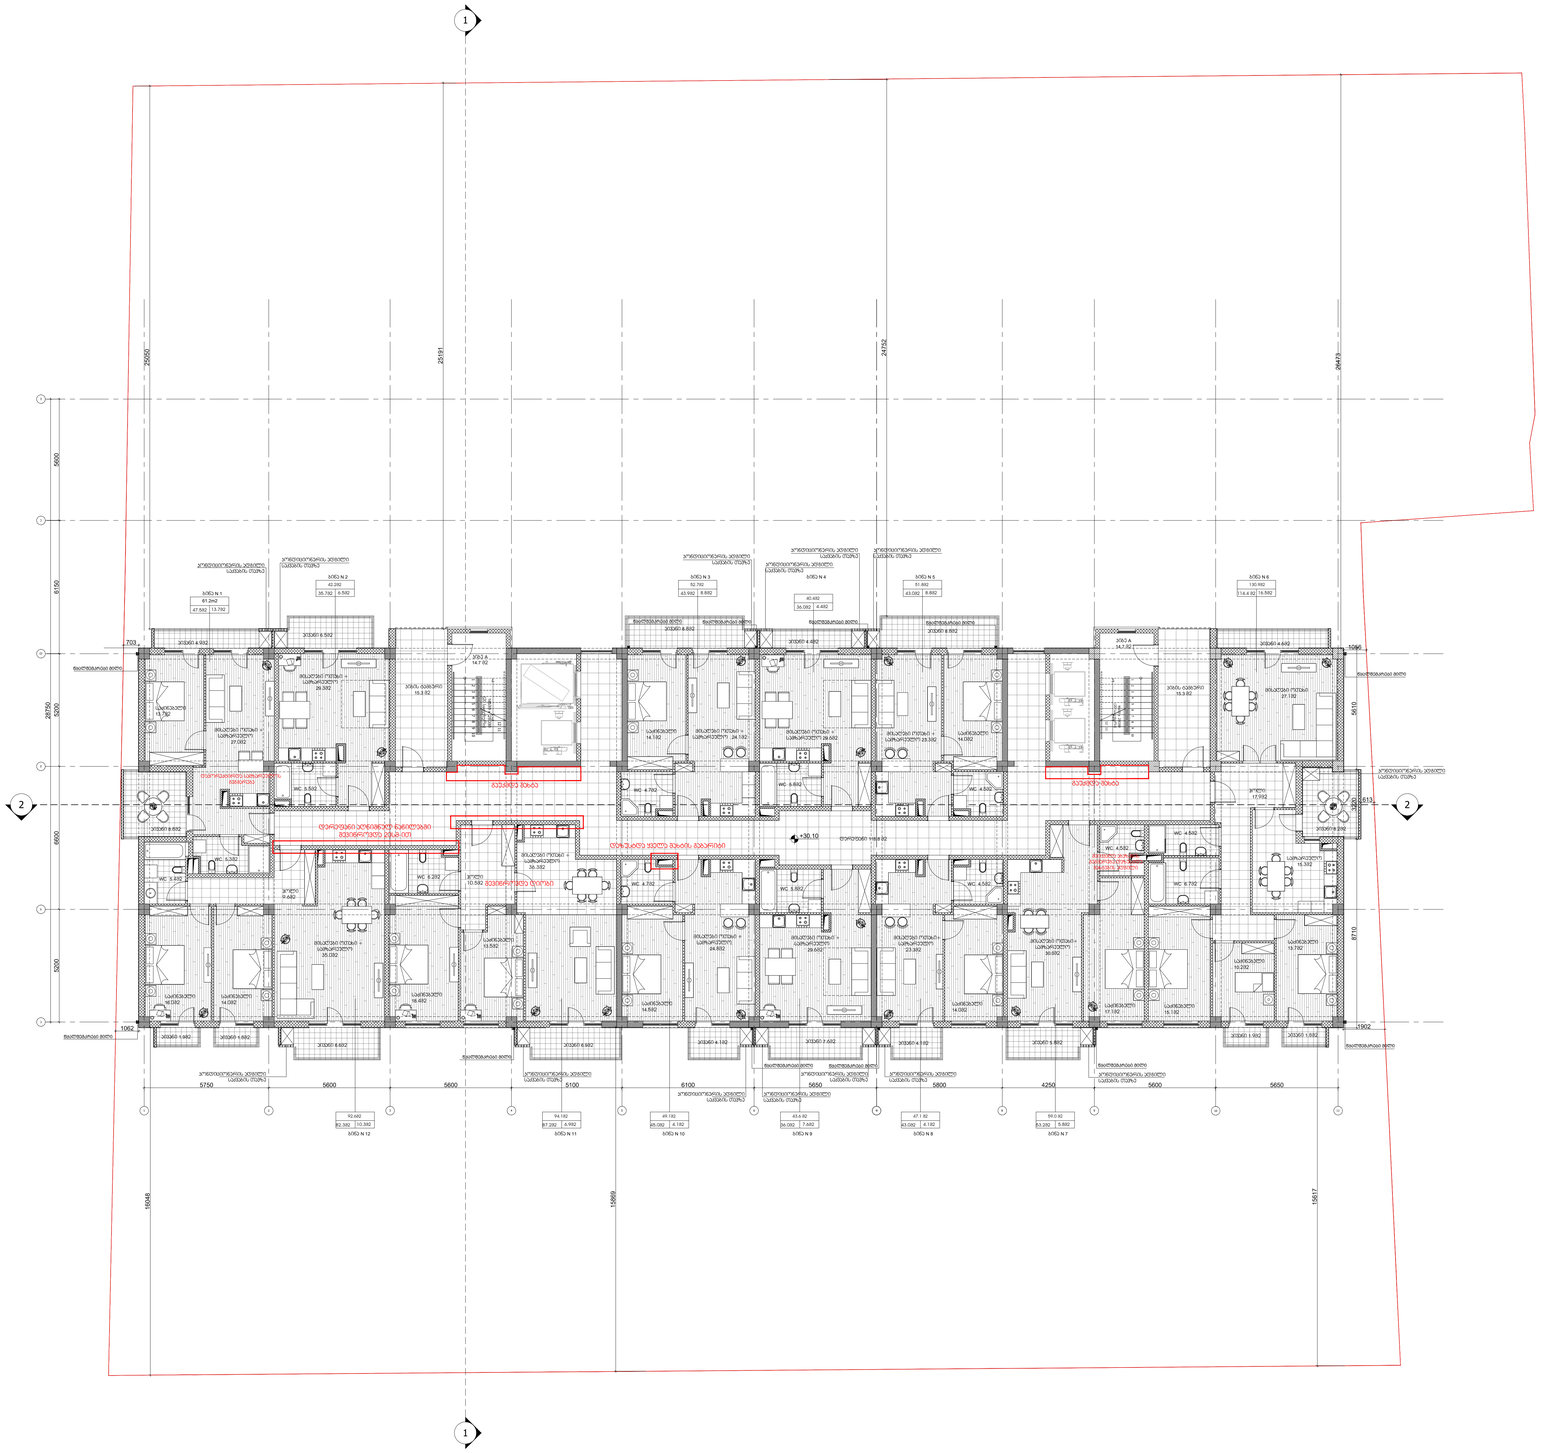
1
2
1
2
25191
24752
26473
6100
5200
6600
5200
703
1062
1902
5610
8710
5800
5750
5600
5600
5100
6100
5650
5800
4250
5600
5650
15869
15617
+30.10

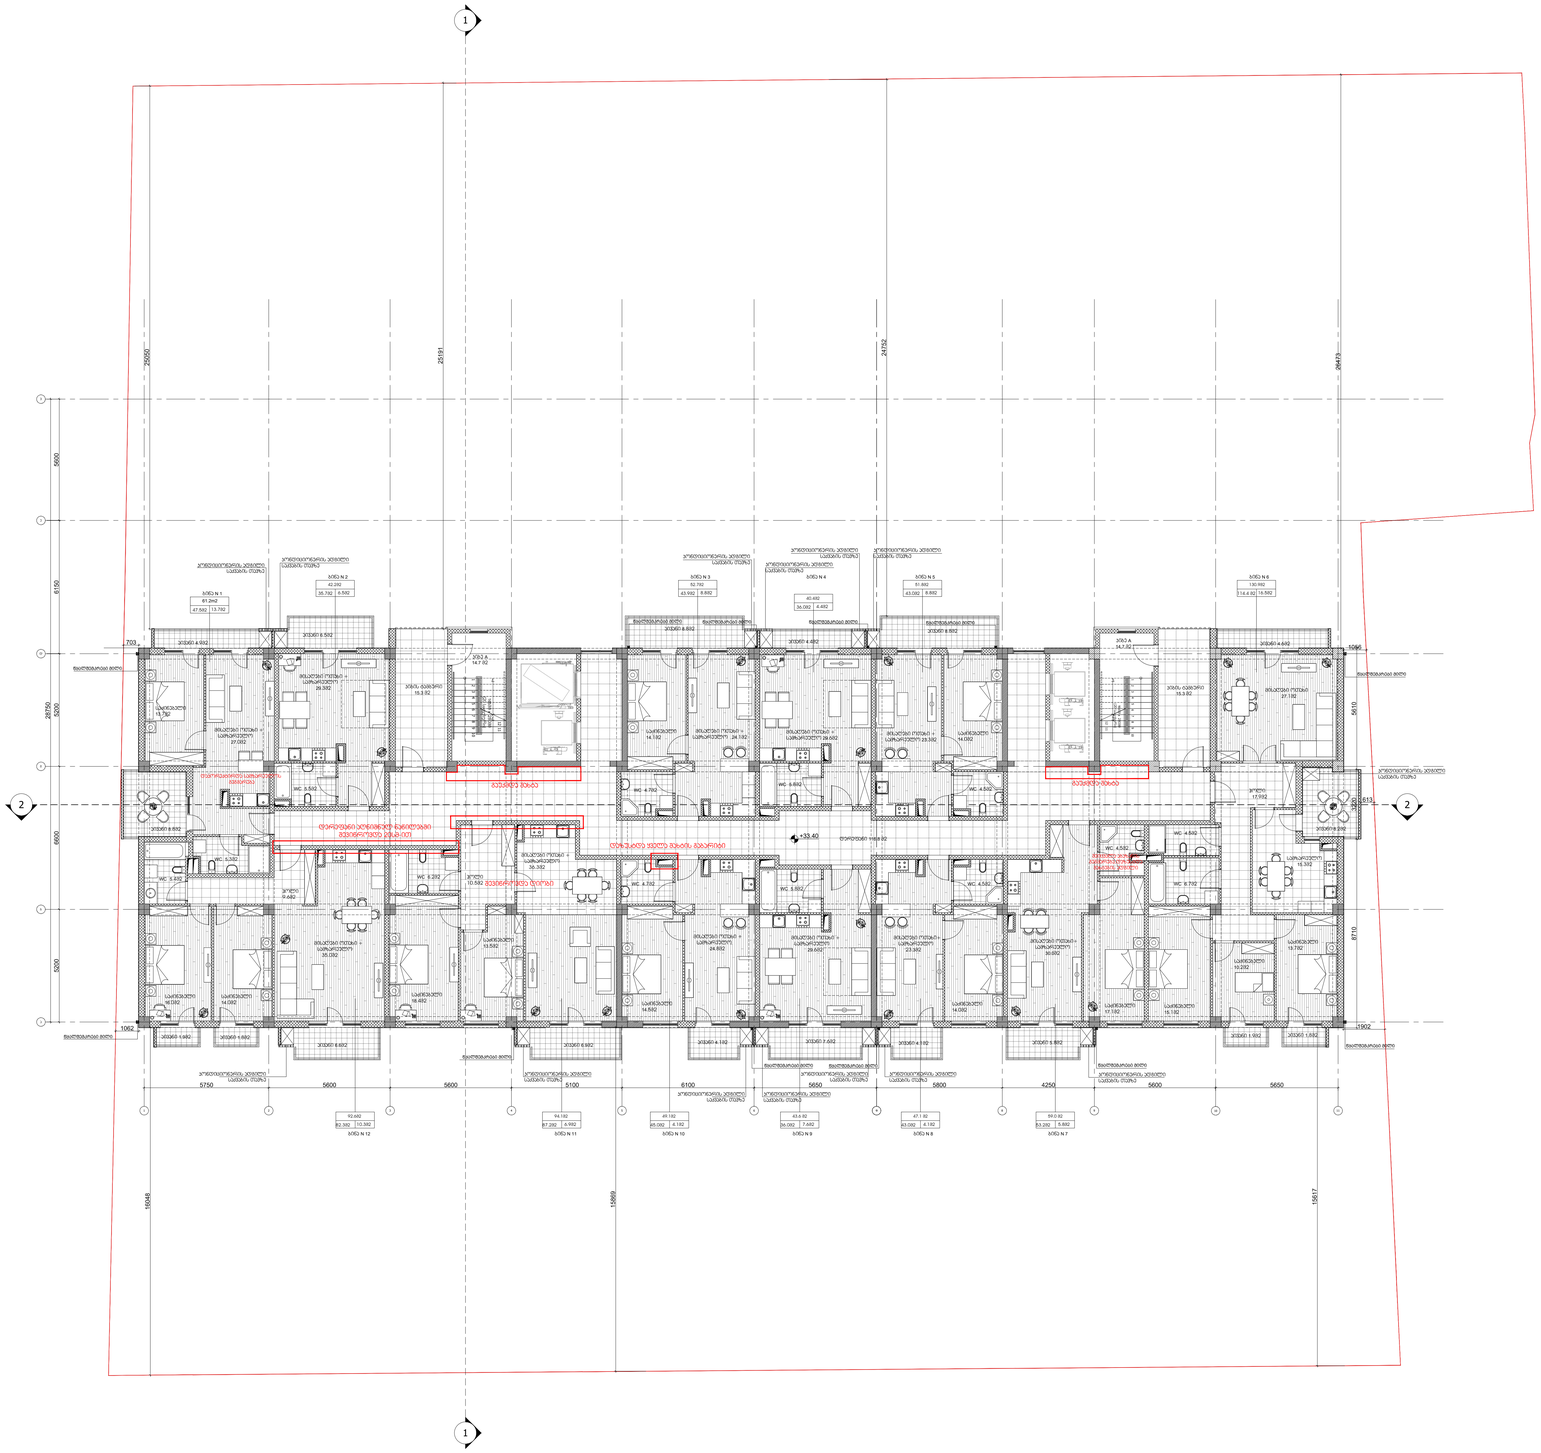
1
2
1
2
25550
25191
24752
26473
5900
6100
5200
6600
5200
38750
703
5096
5610
8710
1062
1902
15548
15869
15617
5750
5600
5600
5100
6100
5650
5800
4250
5600
5650
33.40
WC 4.592
WC 4.592
WC 4.592

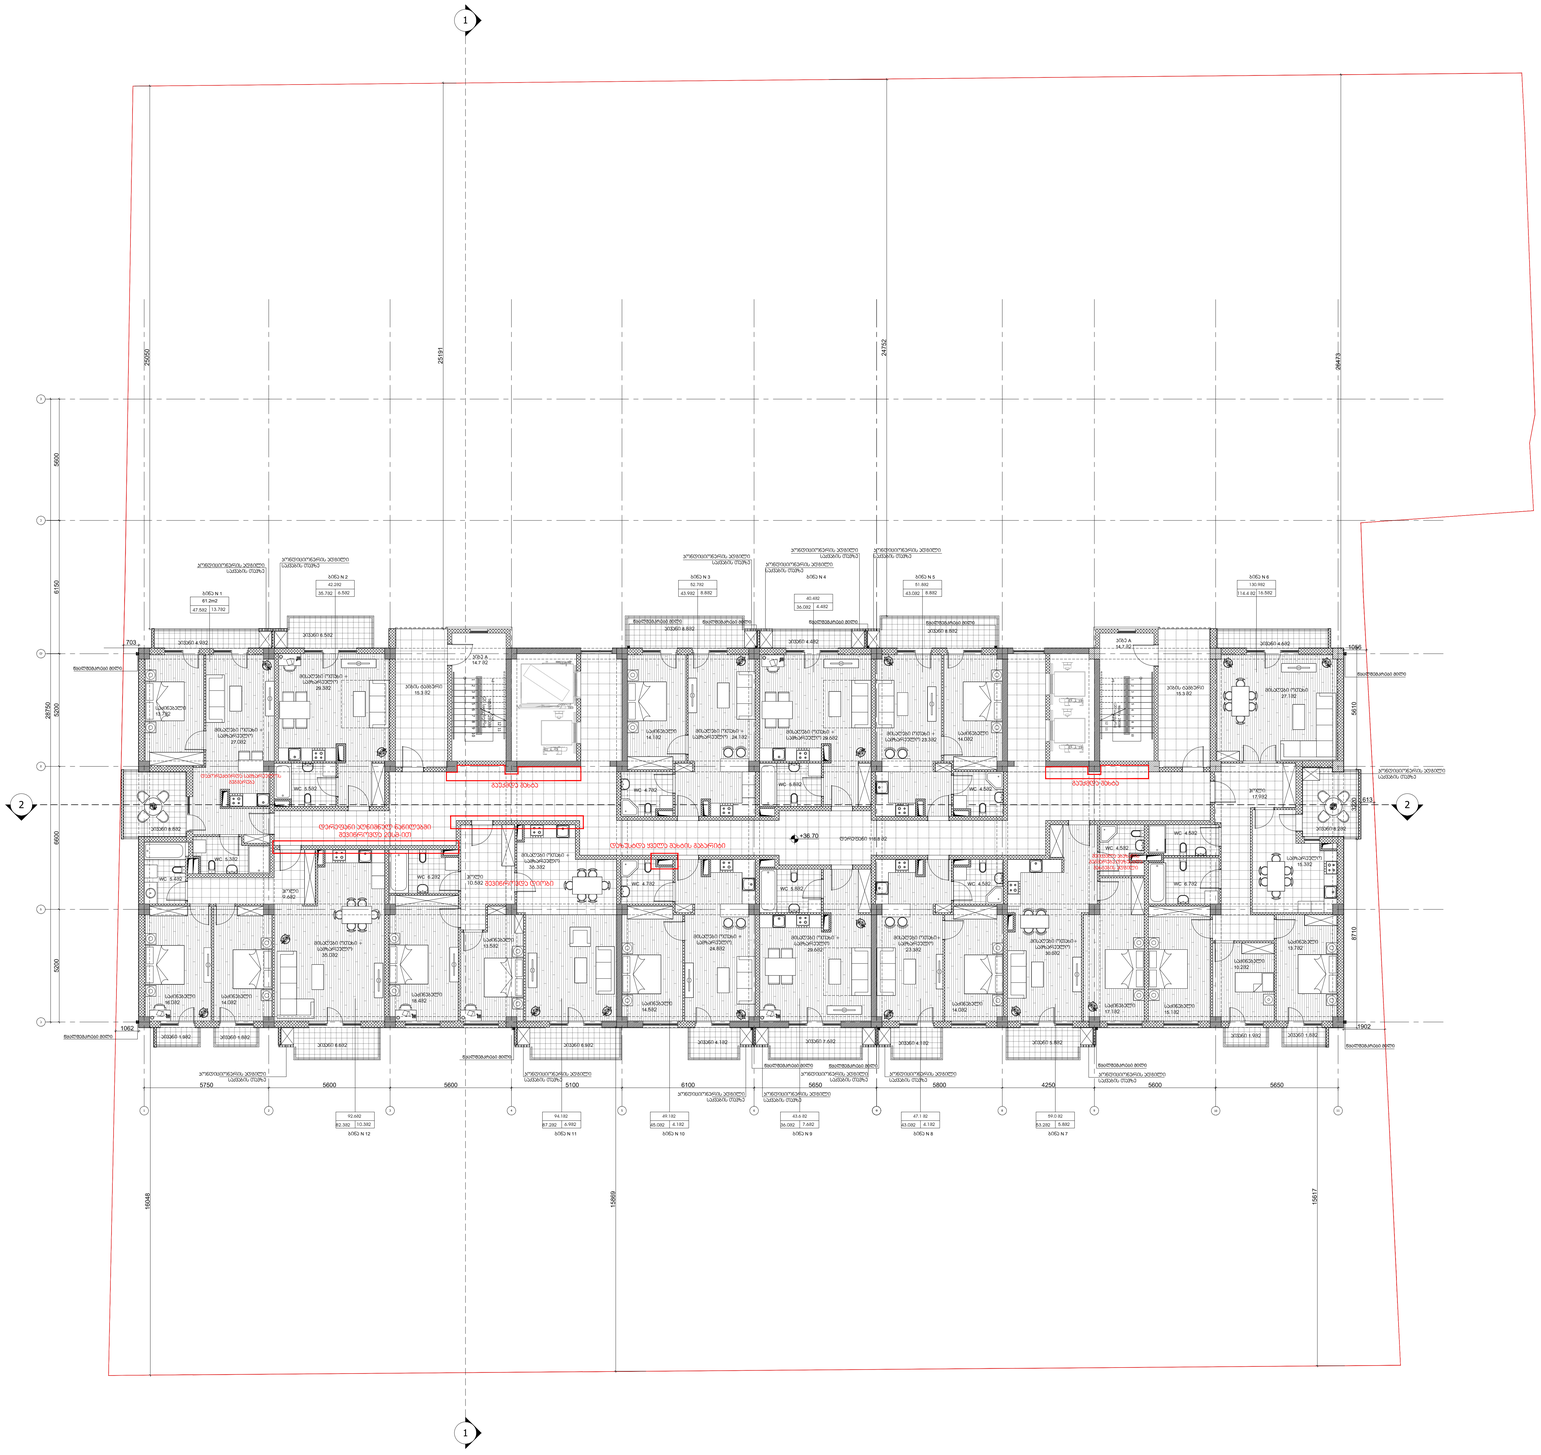
1
2
1
2
25591
24752
26473
5900
6100
5200
6600
5200
3875
703
5096
5610
8710
1062
1902
5750
5600
5600
5100
6100
5650
5800
4250
5600
5650
15548
15869
15617
+36.70
WC 4.592
WC 4.592
WC 4.592

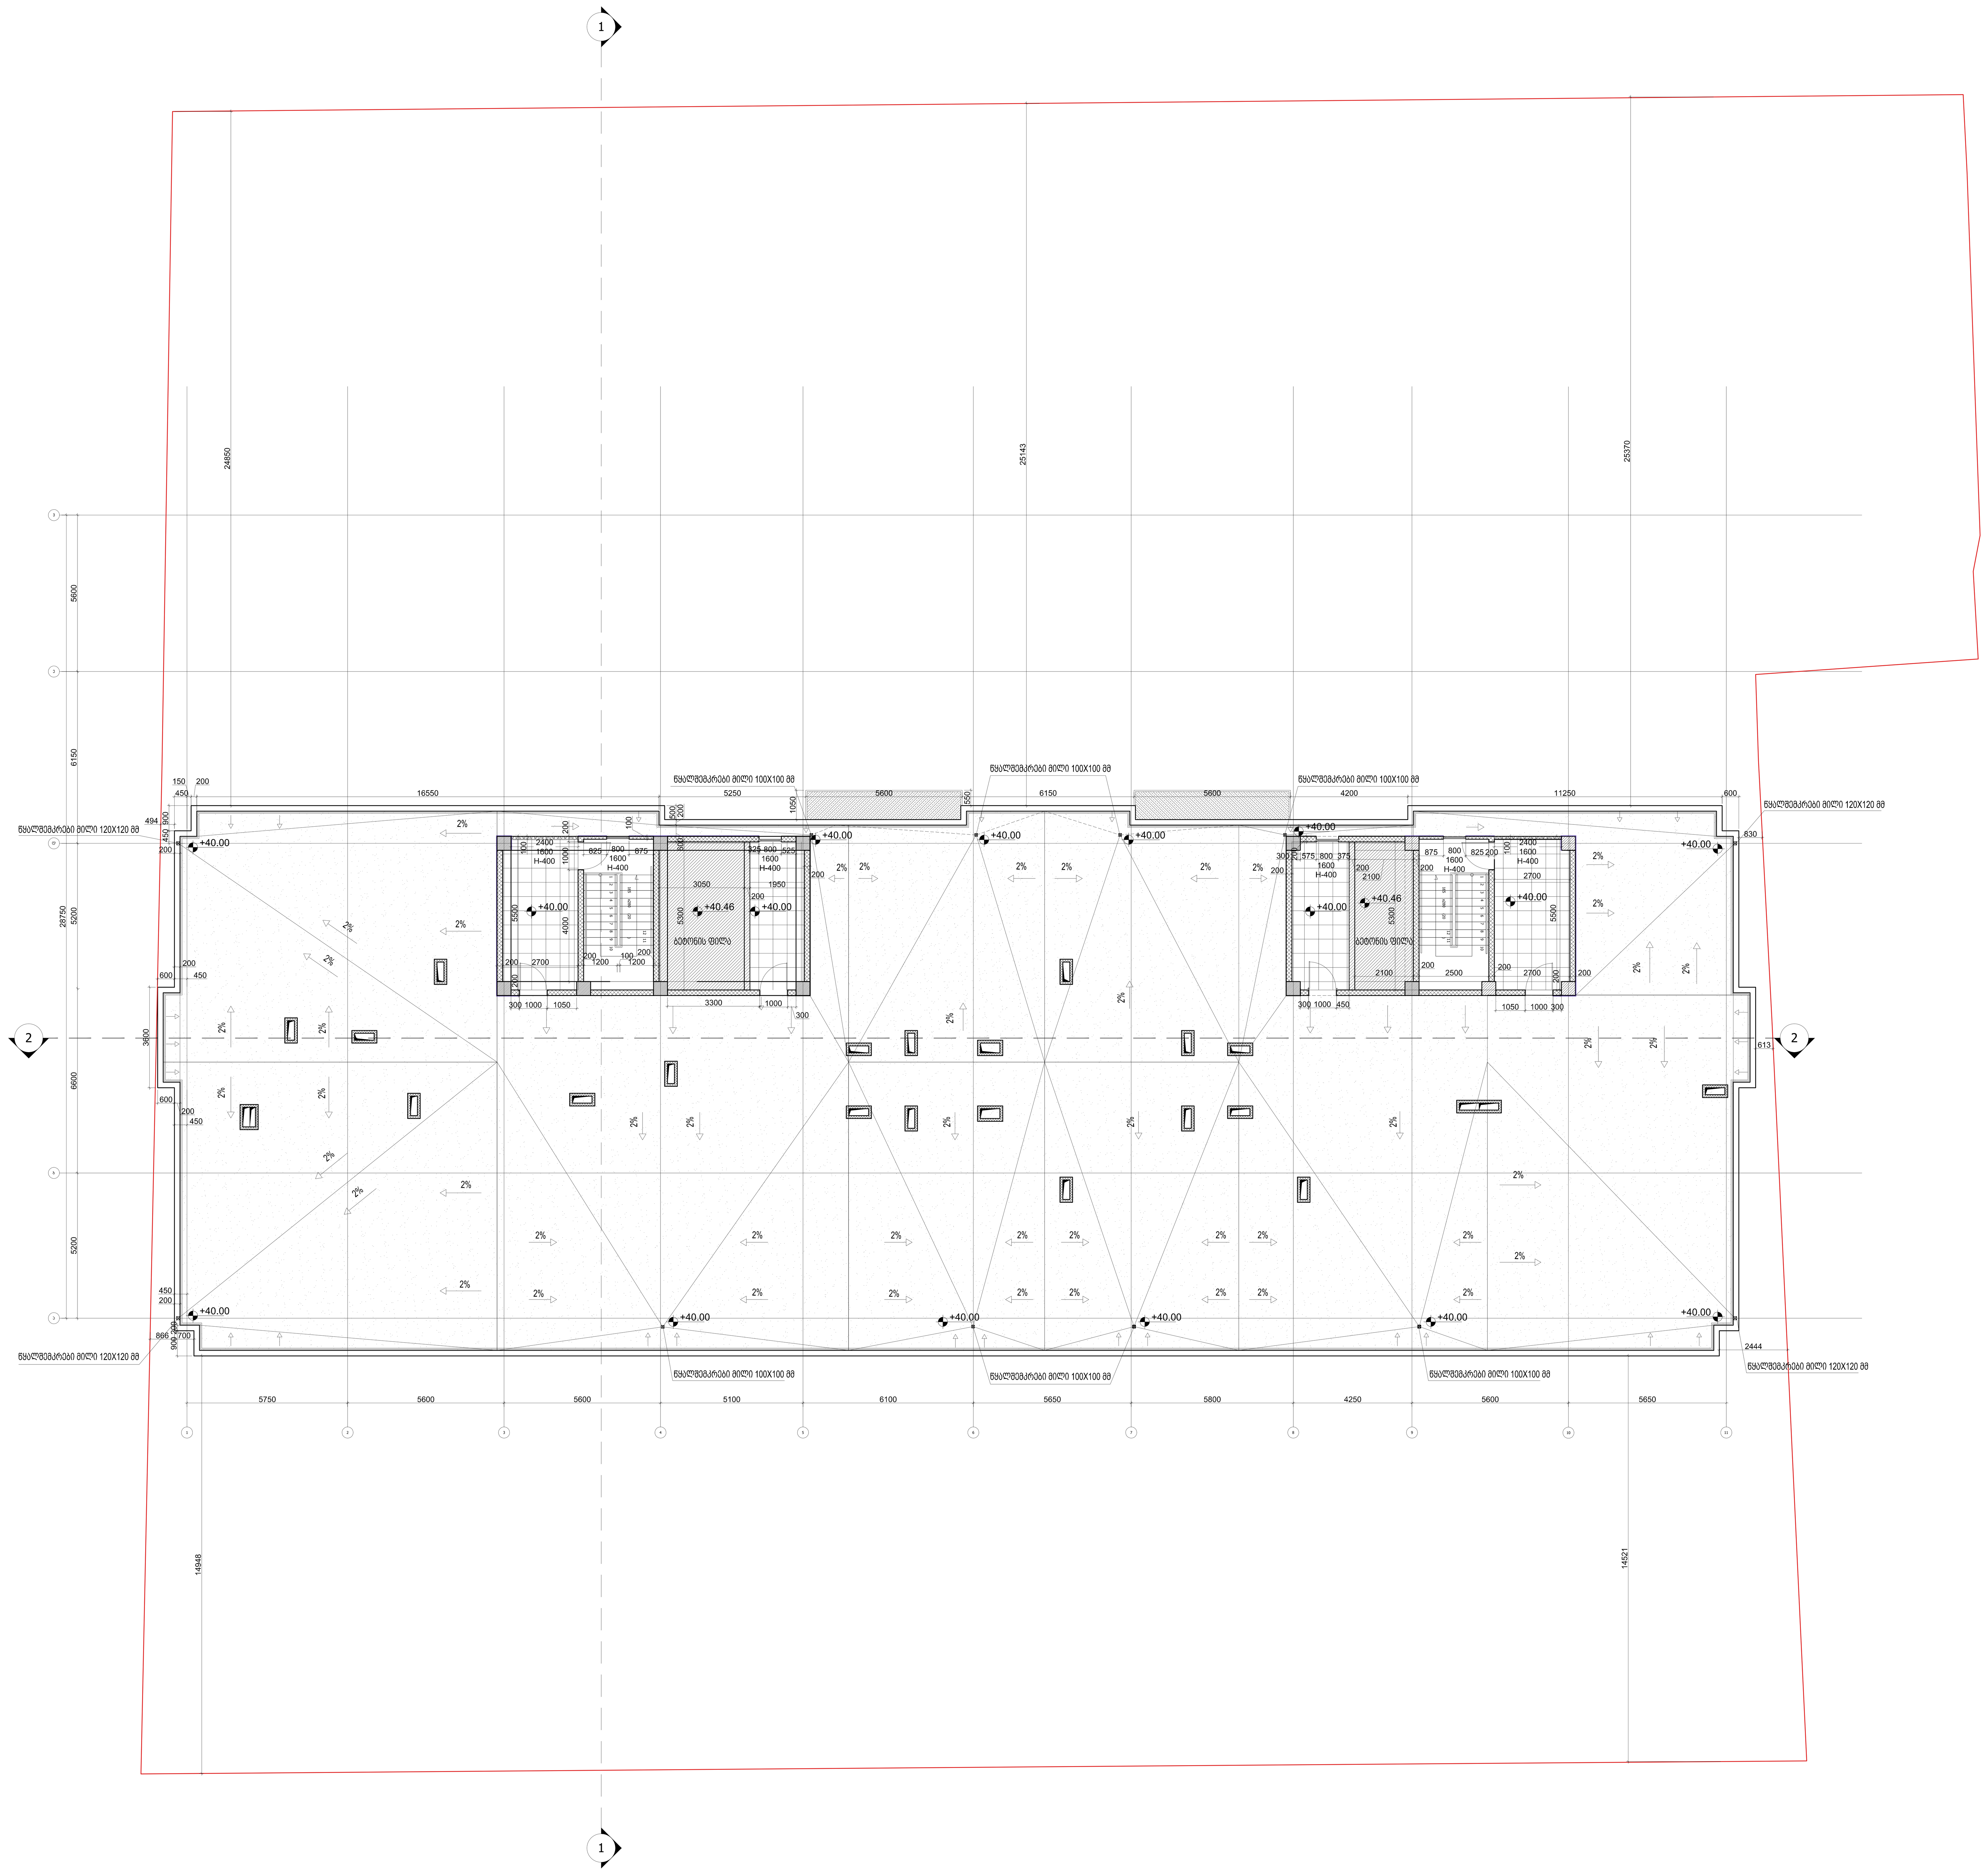

დამკვეთი:

დეველოპერული კომპანია "ფართი+"

საკონტაქტო ინფორმაცია:

ფაქტიური მისამართი: ქ. თბილისი, ჭავჭავაძის გამზირი 80
ტელ: 555149166

ელ-ფოსტა: Nata.chichilidze@gmail.com

პროექტის მისამართი:

ქ.თბილისი , დიდი დიღომი, ვეფხისტყაოსნის ქ.20
ს.კ. 01.72.14.035.828

პროექტის ფუნქცია:

მრავალფუნქციური კომპლექსი (კომერციული , საცხოვრებელი)

სტრუქტურული ნაწილი:

შ.პ.ს. კუბიკონი

სამუშაო ფაილის დასახელება	AUTOCAD DWG FILE

შენიშვნები:

პირობითი აღნიშვნები:

საავტორო უფლებები:

ნატა ჩიჩილიძე

საპროექტო გუნდი :

ნატა ჩიჩილიძე

თორნიკე სამხარაძე

დავით რუსიტაშვილი (ვიზუალიზაციის სპეციალისტი)

თარიღი	

ნახაზის დასახელება :

ნახაზის კოდი :

ფურცლის ფორმატი	
მასშტაბი	

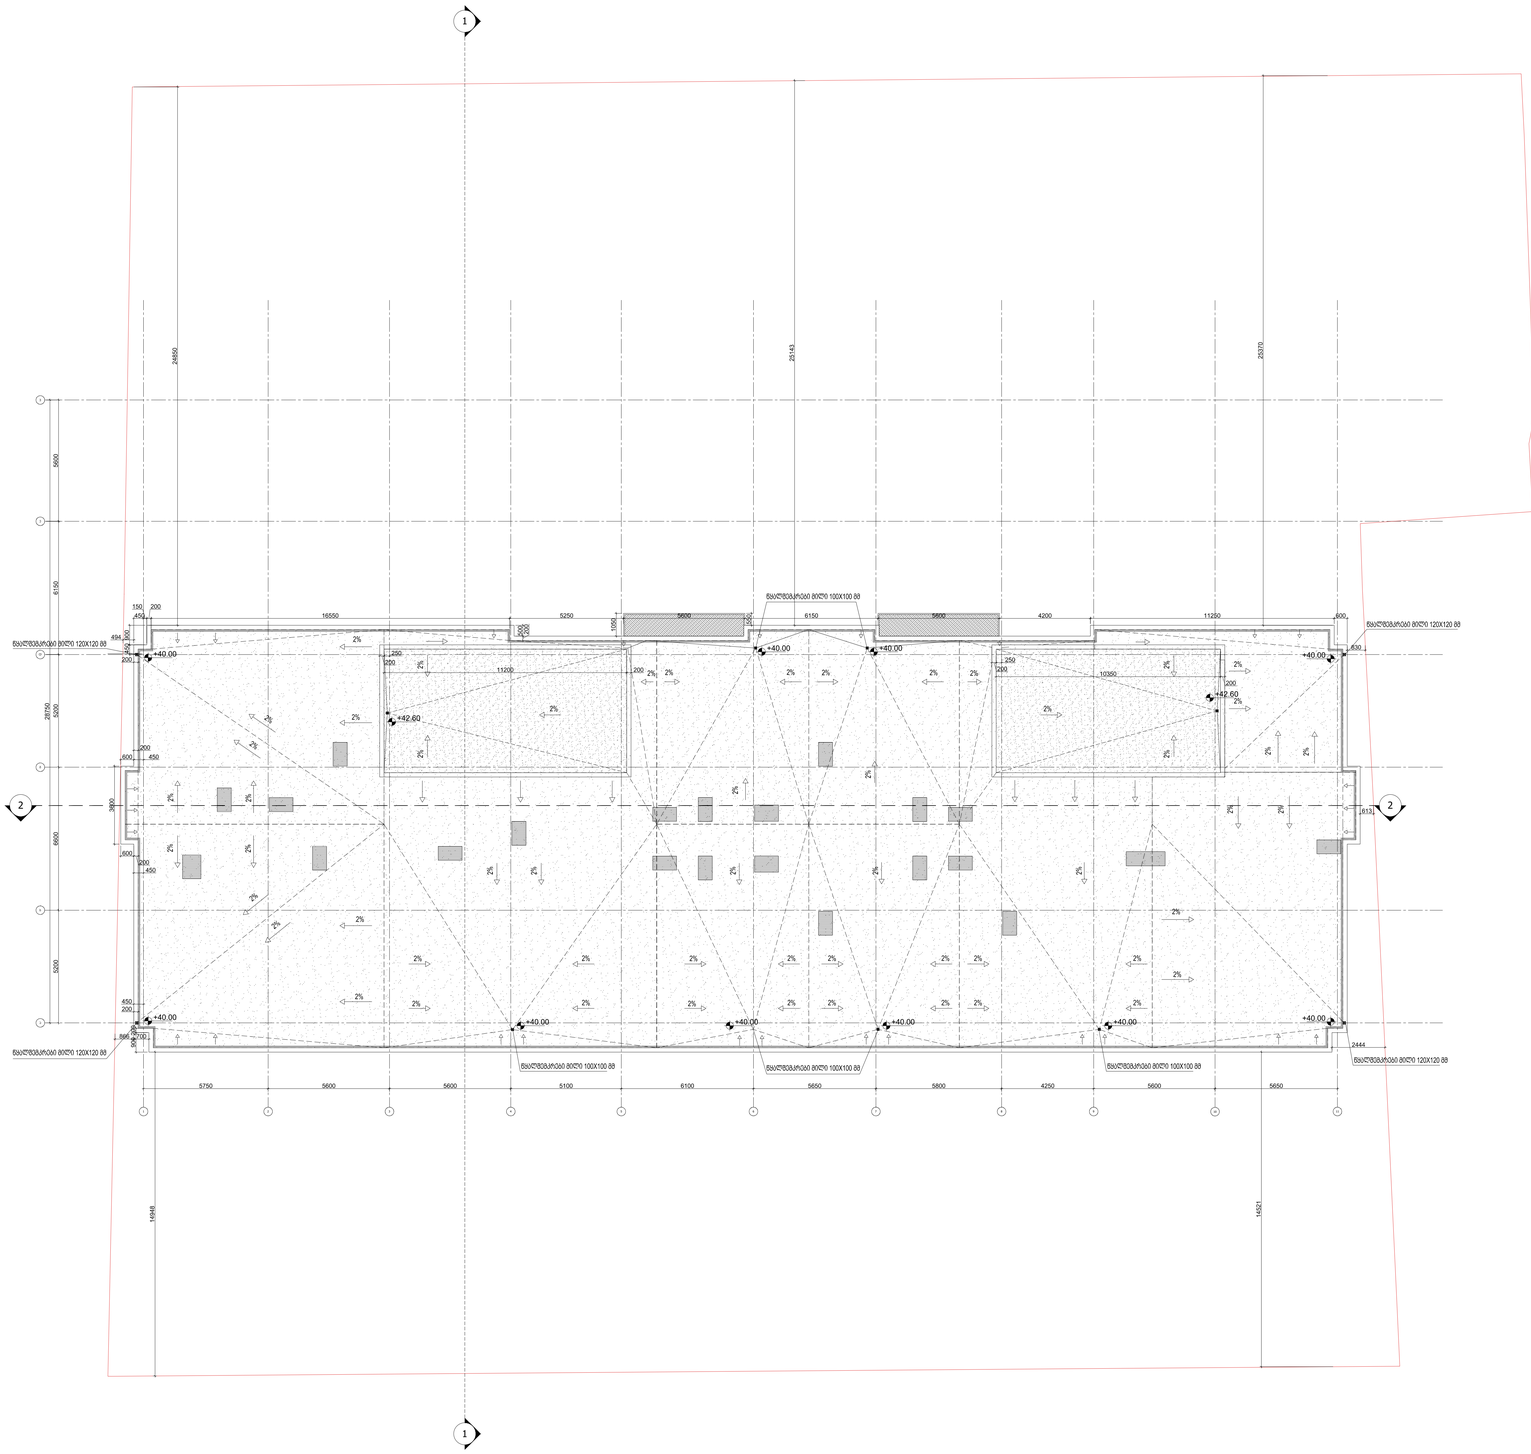



















ᲛᲘᲠᲘᲐᲚᲘ ᲛᲐᲓᲐᲚᲝᲨᲕᲘᲚᲘ

ᲛᲘᲠᲘᲐᲚᲘ ᲛᲐᲓᲐᲚᲝᲨᲕᲘᲚᲘᲡ (ᲒᲔᲒᲛᲐᲠᲔᲒᲘᲡᲐ ᲓᲐᲛᲝᲙᲘᲓᲔᲑᲣᲚᲘᲐ)

ᲛᲐᲡᲨᲢᲐᲑᲘ	

ნახაზის შესაბამისობა :

ᲡᲐᲮᲔᲚᲛᲬᲘᲤᲝ ᲓᲝᲜᲔᲖᲔ
+42.60

ნახაზის ავტორი :

ᲨᲔᲡᲠᲣᲚᲔᲑᲘᲡ ᲨᲘᲜᲐᲐᲠᲡᲘ	
ᲓᲐᲗᲐᲠᲘᲦᲘ	

შენობა-ნაგებობის უსაფრთხოების წესებთან შესაბამისობის ანალიზი

გამოყენებული წესები - **„შენობა-ნაგებობის უსაფრთხოების წესები“**

ჩამოთვალეთ შენობის დაკავებულებები და აღწერეთ თითოეული გამოყენება
სასაწყობო ჯგუფის ქვეჯგუფი **სწ-2**(შემოზღუდული ავტოსადგომი გარაჟი,გენერატორის ოთახი,სატუმბის ოთახი,წყლის რეზერვუარი , -3.20 ნიშნულზე)
სავაჭრო ჯგუფი **სვ**(სავაჭრო ობიექტი, 0.00 და +3.50 ნიშნულებზე)
საცხოვრებელი ჯგუფის ქვეჯგუფი **სც-1** (სასტუმროები+7.00 ,+10.30, +13.60 ნიშნულებზე)
საცხოვრებელი ჯგუფის ქვეჯგუფი **სც-2**(მრავალბინიანი საცხოვრებლები, +16.90,+20.20,+23.50,+26.80,+30.10,+33.40,+36.70 ნიშნულებზე)

კონსტრუქციის ტიპი:	
განსაზღვრეთ კონსტრუქციის არსებული შენობისთვის: მაგალითი: II-A, II-B, V-A, V-B	
განსაზღვრეთ კონსტრუქციის ტიპი ახალი შენობისთვის: მაგალითი: II-A, II-B, V-A, V-B	**I-B**
შერეული კონსტრუქციის შემთხვევაში მიუთითეთ ტიპები, რომელიც გამოყენებული იქნება, განსაზღვრეთ ტიპები და მათი მდებარეობა:	

სიმაღლის შეზღუდვები ცხრილი 503 -ის მიხედვით		
დაკავებულობები	**დასაშვები სართულიანობა**	**შემოთავაზებული სართულიანობა**
სასაწყობო ჯგუფის ქვეჯგუფი **სწ-2**	**11**	1
სავაჭრო ჯგუფი **სვ**	**11**	2
საცხოვრებელი ჯგუფის ქვეჯგუფი **სც-2**	**11**	7
საცხოვრებელი ჯგუფის ქვეჯგუფი **სც-1**	**11**	3
	დასაშვები	**შემოთავაზებული**
საერთო სიმაღლე =	**48.8**	**40.0მ**
მიწის ზემოთ სართულის რაოდენობა =	**33**	**12**
მიწის დონე		**422.625**

ფართობის შეზღუდვები ცხრილი 503 -ის მიხედვით		
დაკავებულობები	**დასაშვები ფართობი მ²**	**შემოთავაზებული ფართობი მ²**
სასაწყობო ჯგუფის ქვეჯგუფი **სწ-2**	7340	**1578.8**
სავაჭრო ჯგუფი **სვ**	შეუზღუდავი	**1192.79**
საცხოვრებელი ჯგუფის ქვეჯგუფი **სც-2**	შეუზღუდავი	**1013.18**
საცხოვრებელი ჯგუფის ქვეჯგუფი **სც-1**	შეუზღუდავი	**1013.18**
შემოთავაზებული ფართობების ჯამი =	**3784.77 მ²**	
სართულების რაოდენობა =	**13**	
შენობის საერთო ფართობი =	**14816.94 მ²**	

გარე კედლის ცეცხლმედეგობისა და ღიობისადმი მოთხოვნები ცხრილების 602-ის და 705.8 -ის მიხედვით									
გარე კედელი (ღეძებში)	**ხანძარსაწინააღმდეგო მანძილი** (მეტრი)	**ცეცხლმედეგობის ხარისხი**(საათი)		**კედლის ღიობების ფართობი** (კედლის %)					
		მოთხოვნილი	**გათვალისწინებული**	**დასაშვები**			**გათვალისწინებული**		
				დაცული	**დაუცველი საშხეფებით**	**დაუცველი**	**დაცული**	**დაუცველი საშხეფებით**	**დაუცველი**
11-1	20.1	0	0	შეუზღუდავი	შეუზღუდავი	შეუზღუდავი	0	0	34
1-11	15.8	0	0	შეუზღუდავი	შეუზღუდავი	შეუზღუდავი	0	0	37
ა-ვ	1.8	1	1	დაუშვებელია	დაუშვებელია	დაუშვებელია	0	0	0

ვ-ა	0.98	1	1	დაუშვებელია	დაუშვებელია	დაუშვებელია	0	0	0
ე-ა **არკა**	2.80	1	1	25	25	10	0	0	4
ა-ე **არკა**	2.90	1	1	25	25	10	0	0	3

ხანძრისაგან დაცვის სისტემებისადმი მოთხოვნები							
დაკავებულობები/სივრცეები/გასასვლელი საშუალებები	**ავტოსაშხეფი სისტემა**	**ალტერნატიული ავტომატური ცეცხლსაქრობი სისტემები**	**სახანძრო განგაშისა და ცეცხლაღმომჩენი სისტემები**	**სახანძრო მილდგარების სისტემები**	**კვამლის საკონტროლო სისტემები**	**ხელის ცეცხლმაქრები**	**საავარიო განგაშის სისტემები**
სასაწყობო ჯგუფის ქვეჯგუფი **სწ-2**	**კი**	**არა**	**კი**	**კი**	-	**კი**	**არა**
სავაჭრო ჯგუფი **სვ**	**არა**	**არა**	**კი**	**კი**	-	**კი**	**არა**
საცხოვრებელი ჯგუფის ქვეჯგუფი **სც-2**	**არა**	**არა**	**კი**	**კი**	-	-	-
საცხოვრებელი ჯგუფის ქვეჯგუფი **სც-1**	**კი**	**არა**	**კი**	**კი**	-	**კი**	-
კიბის უჯრედი	-	-	-	**კი**	**ტამბური ბუნებრივი განიავებით**	-	-
ლიფტები	-	-	-	-	**აღჭურვილია ჰაერის დაწნევის სისტემით**	-	-
დერეფანი	**კი (სც-1 ჯგუფის სართულებზე)**	-	**კი**	**არა**	**არა**	**კი**	

განიავებისადმი მოთხოვნები		
დაკავებულობები/სივრცეები/გასასვლელი საშუალებები	ბუნებრივი განიავება	ხელოვნური განიავება
სასაწყობო ჯგუფის ქვეჯგუფი სწ-2	-	კი
სავაჭრო ჯგუფი სვ	კი	-
საცხოვრებელი ჯგუფის ქვეჯგუფი სც-2	კი	-
საცხოვრებელი ჯგუფის ქვეჯგუფი სც-1	კი	-
კიბის უჯრედი	კი	-
ლიფტები	-	კი
დერეფანი	კი	-

თითოეული სართულიდან გასასვლელი საშუალება									
სართულები	დაკავებულობა და დაკავებულობის დატვირთვის ჯამური მაჩვენებელი	მოთხოვნილი გასასვლელების/გასასვლელთან მისადგომის რაოდენობა	გათვალისწინებული გასასვლელების/გასასვლელთან მისადგომის რაოდენობა და ტიპი	გასასვლელი საშუალებების სიგანე(მეტრი)					
				გზა-კიბეები		დერაფანი,		გასასვლელის გზა-კარი	
				მოთხოვნილი	გათვალისწინებული	მოთხოვნილი	გათვალისწინებული	მოთხოვნილი	გათვალისწინებული
მიწის დონის ქვედა სართული	სწ-2 დ.დ-83	2	2 გასასვლელის გზა-კიბე	1.1	1.2	-	-	თითო 0.82	თითო 0.85
პირველი სართული	სვ დ.დ-252 დ.დ-97	2 1	3- გასასვლელის გზა-კარი 2	-	-	-	-	თითო 0.82 0.82	თითო (მინ) 0.85 0.85
მეორე სართული	სვ დ.დ-216 დ.დ-79	2 2	2- გასასვლელის გზა-კიბე 3- გასასვლელის გზა-კიბე	1.1 1.1	1.2 1.2	- 1.2	- 1.2	თითო 0.82 0.82	თითო (მინ) 0.85 0.85

მესამე,მეოთხე და მეხუთე სართულები	სც-1 დ.დ-54 (სართულზე)	2	2-შიგა-გასასვლელის გზა-კიბე	1.1	1.2	1.2	1.6(მინ)	0.82	0.85
მეექვსე-დან მეთორმეტე სართულის ჩათვლით	სც-2 დ.დ-54 (სართულზე)	2	2-შიგა-გასასვლელის გზა-კიბე	1.1	1.2	1.2	1.6(მინ)	0.82	0.85

წყალსადენი სისტემის ფიქსირებული მოწყობილობების რაოდენობა ცხრილი 1602.1-ის მიხედვით													
სართულები	დაკავებულობა და დაკავებულობის დატვირთვის ჯამური მაჩვენებელი	ფიქსირებული მოწყობილობები(ცალი)											
		უნიტაზი		ტუალეტის ხელსაბანები		აბაზანა/შხაპი		სასმელი წყლის ფანტანი		სამომსახურეო ნიჟარა		სამზარეულოს ნიჟარა	
		ცივი წყლის მიერთება	ცხელი წყლის მიერთება	ცივი წყლის მიერთება	ცხელი წყლის მიერთება	ცივი წყლის მიერთება	ცხელი წყლის მიერთება	ცივი წყლის მიერთება	ცხელი წყლის მიერთება	ცივი წყლის მიერთება	ცხელი წყლის მიერთება	ცივი წყლის მიერთება	ცხელი წყლის მიერთება
პირველი სართული	სვ დ.დ-252 დ.დ-97	2 2	2 2	2 2	2 2	-	-	1 1	1 1	1 1	1 1	-	-
მეორე სართული	სვ დ.დ-216 დ.დ-79	2 2	2 2			-	-	1 1	1 1	1 1	1 1	-	-

წყალსადენი სისტემის ფიქსირებული მოწყობილობების რაოდენობა-საცხოვრებელი ჯგუფი

სც-2 და სც-1 ქვეჯგუფები

ცხრილი 1602.1-ის მიხედვით

სართულები	საცხოვრებელი ერთეულები	ფიქსირებული მოწყობილობები									
		უნიტაზი (ერთ საცხოვრებელ ერთეულზე)		ტუალეტის ხელსაბანები (ერთ საცხოვრებელ ერთეულზე)		აბაზანა/შხაპი (ერთ საცხოვრებელ ერთეულზე)		სამზარეულოს ნიჟარა (ერთ საცხოვრებელ ერთეულზე)		ავტომატური სარეცხი მანქანის მისაერთებელი	
		მოთხოვნილი	გათვალისწინებული	მოთხოვნილი	გათვალისწინებული	მოთხოვნილი	გათვალისწინებული	მოთხოვნილი	გათვალისწინებული	მოთხოვნილი	გათვალისწინებული
სასტუმრო და საცხოვრებელი სართულები		1	1	1	1	1	1			1	1
		1	1	1	1	1	1			1 (20 საცხ. ერთეულზე)	1 (თითო საცხ. ერთეულზე)

მიწის ნაკვეთის საკადასტრო საზღვარი

1 ჭრილის ხაზი

1 დერძის ხაზი

+0.00 იატაკის მოპირკეთების ნიშნული

სახანძრო მილდგარების სისტემა

წყლის დასალევი შადრევანი

ოთახის/სივრცის აღნიშვნა

ოთახის დასახელება

საწყობი	
N1-2	9.2 მ2

ოთახის/სივრცის ფართობი

ოთახის/სივრცის ნომერი

დაკავებულობა

დაკავებულობის ჯგუფი (ქვეჯგუფი)

დსშ	ჯ-18.6
დ.დ-1000	1000-მ2

დაკავებულობის დატვირთვის კოეფიციენტი

დაკავებულობის ფართობი

დაკავებულობის დატვირთვა

ღიობი ფილაში

მონოლითური კედელი

ბლოკის კედელი

ხელის ცეცხლმაქრი

სახანძრო განგაშის ხელით სამართავი კოლოფი

სახანძრო განგაშის სისტემა

კარის აღნიშვნა

კარის თავისუფალი სიმაღლე

ოთახის ნომერი

2200 / 850 — 109 / - (ხანძარმედეგობა (წთ))

კარის თავისუფალი სიგანე

EXIT გასასვლელი

ავტოსაშხეფი

კვამლზე მორიგირე მაუწყებელი

კვამლის ავტომატური აღმომჩენი

გასასვლელამდე სავალი მანძილი

შენობიდან გამოსასვლელი

მისაწვდომობა

სახანძრო ჰიდრანტი

სახანძრო მისაერთებელი

კედლის ცეცხლმედეგობა (ერთსაათიანი)

კედლის ცეცხლმედეგობა (ორსაათიანი)

სასაწყობო დაკავებულობა

საქმიანი დაკავებულობა

საცხოვრებელი დაკავებულობა

დამკვეთი:

დეველოპერული კომპანია "ფართი+"

საკონტაქტო ინფორმაცია:

ფაქტიური მისამართი: ქ. თბილისი, ჭავჭავაძის გამზირი 80
ტელ: 555149166

ელ-ფოსტა: Nata.chichilidze@gmail.com

პროექტის მისამართი:

ქ.თბილისი , დიდი დიღომი, ვეფხისტყაოსნის ქ.20
ს.კ. 01.72.14.035.828

პროექტის ფუნქცია:

მრავალფუნქციური კომპლექსი (კომერციული , საცხოვრებელი)

სტრუქტურული ნაწილი:

შ.პ.ს. კუბიკონი

სამუშაო ფაილის დასახელება	AUTOCAD DWG FILE

შენიშვნები:

პირობითი აღნიშვნები:

საავტორო უფლებები:

ნატა ჩიჩილიძე

საპროექტო გუნდი :

ნატა ჩიჩილიძე

თორნიკე სამხარაძე

დავით რუსიტაშვილი (ვიზუალიზაციის სპეციალისტი)

თარიღი	07.12.18

ნახაზის დასახელება :

პირობითი აღნიშვნები

ნახაზის კოდი :

ფურცლის ფორმატი	A0
მასშტაბი	

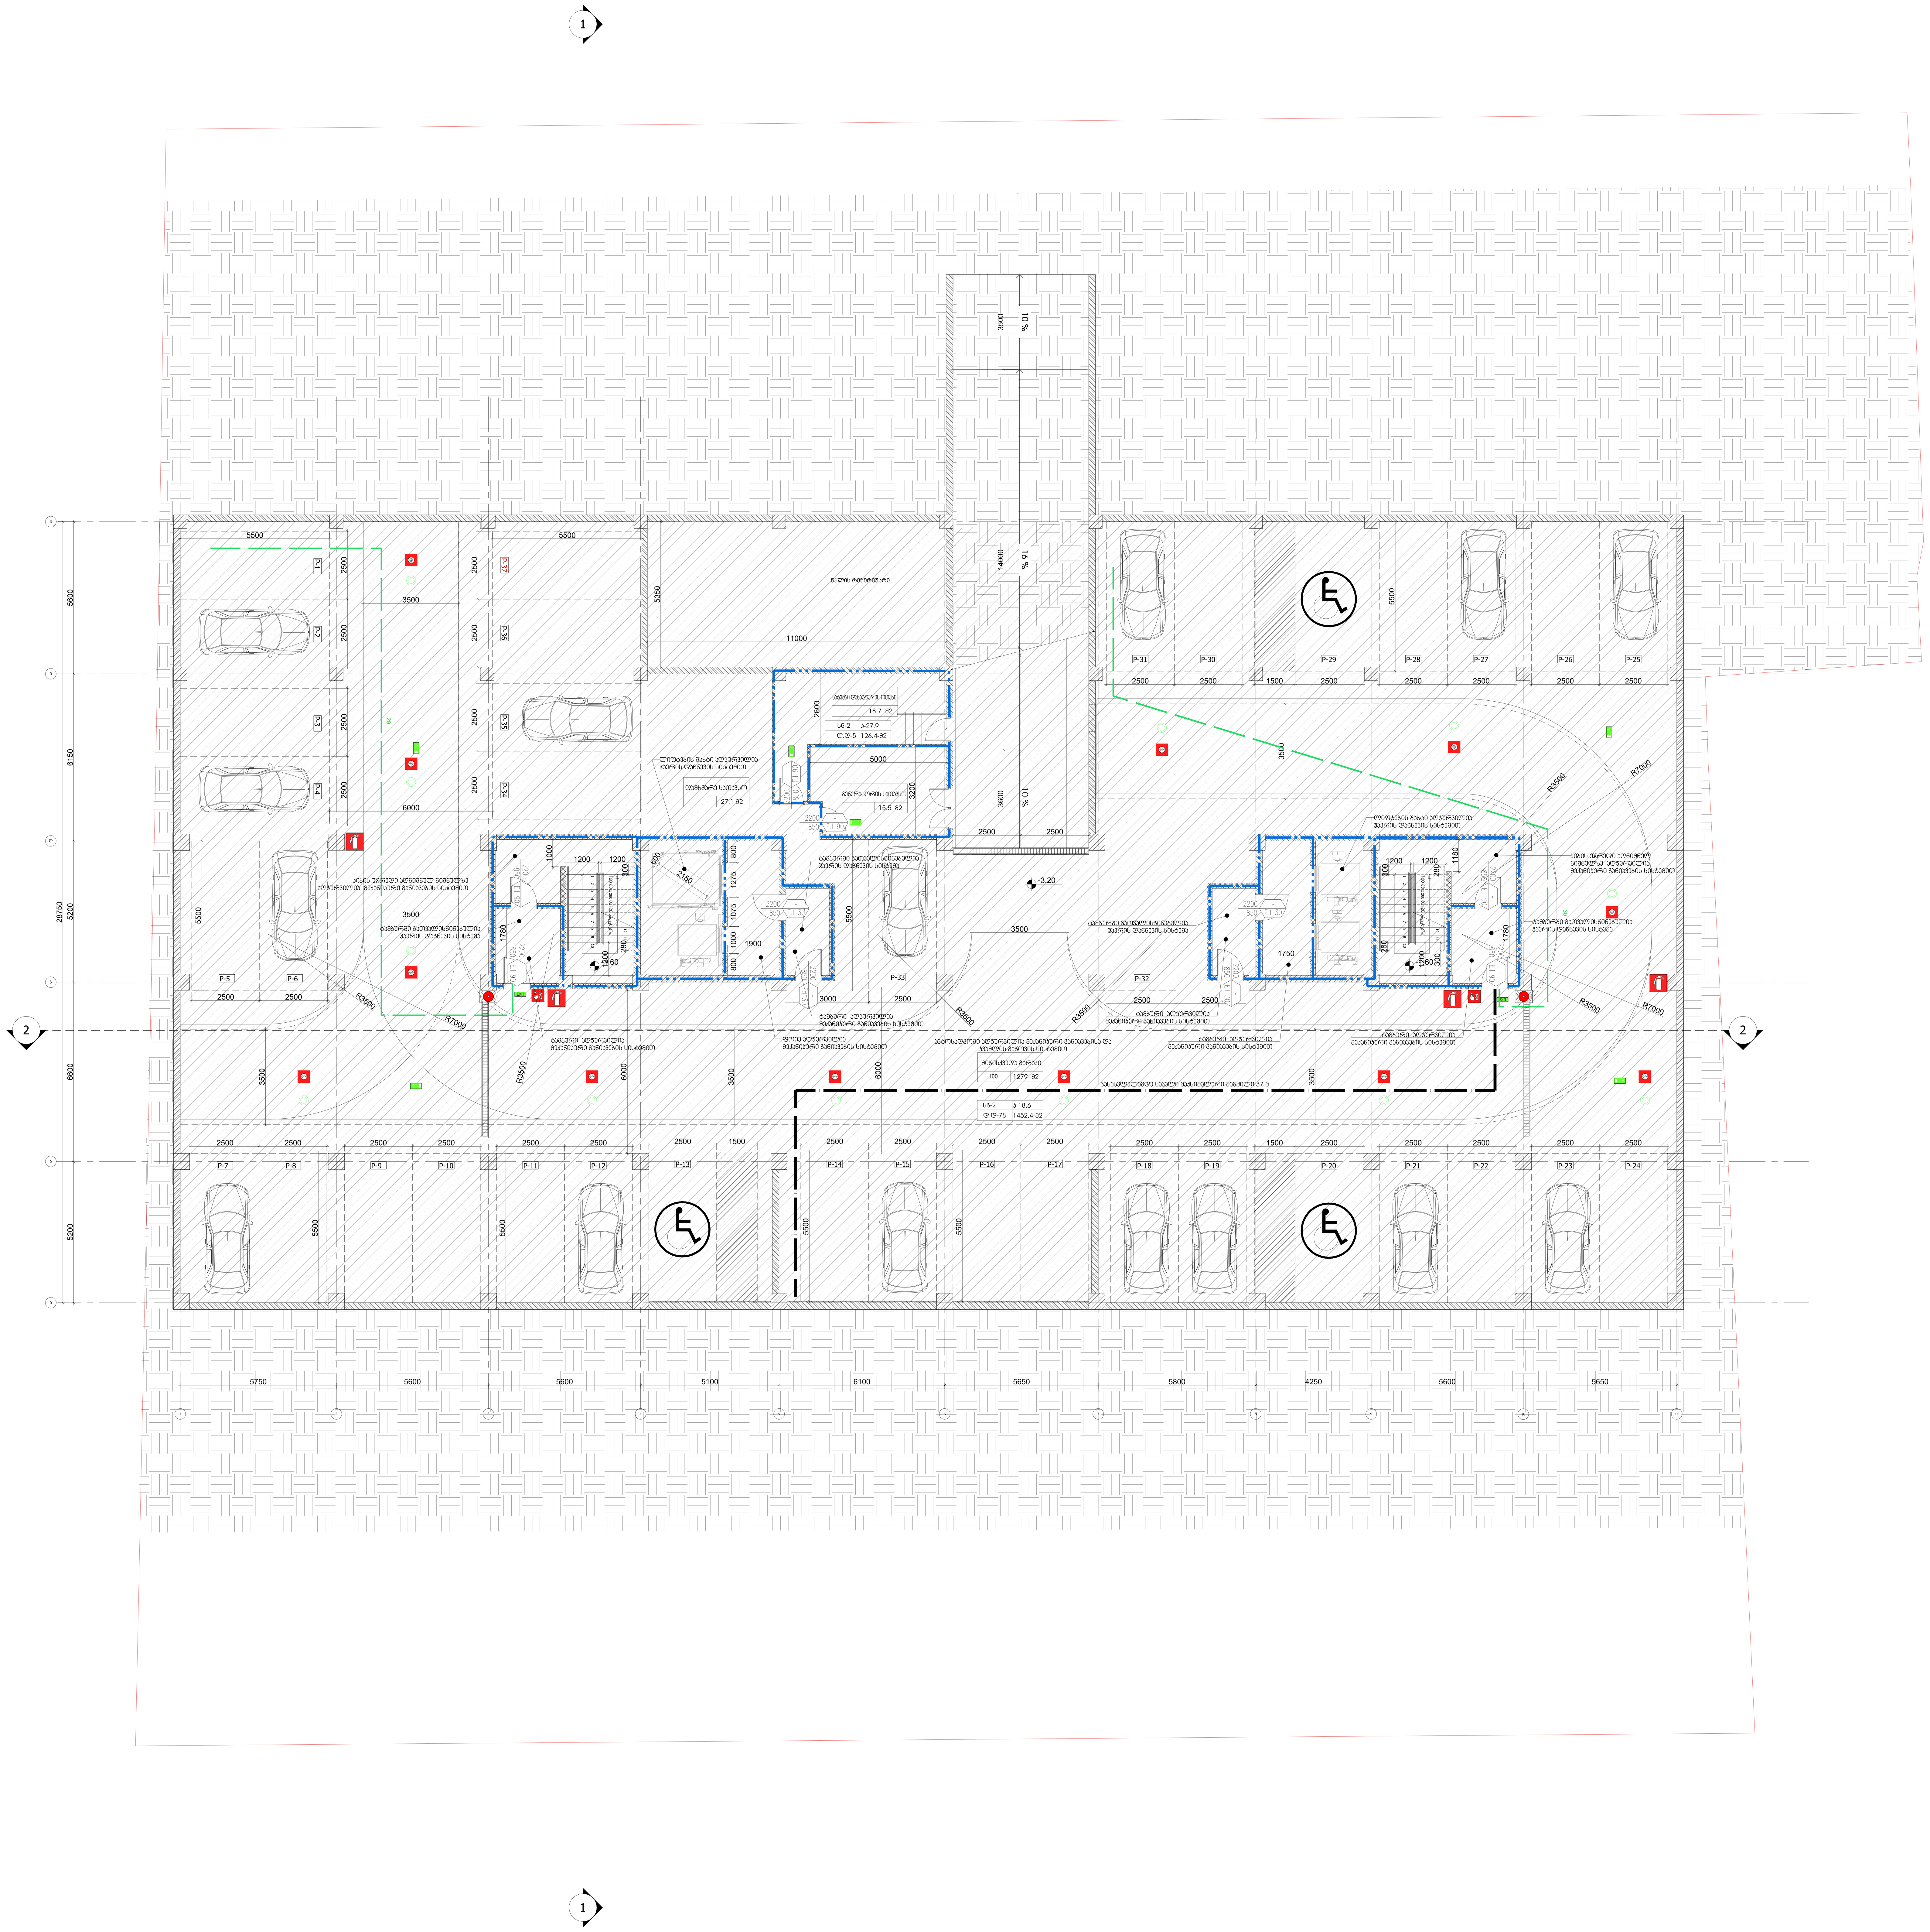

დამკვეთი:

დეველოპერული კომპანია "ფართი+"

საკონტაქტო ინფორმაცია:

ფაქტიური მისამართი: ქ. თბილისი, ჭავჭავაძის გამზირი 80
ტელ: 555149166
ელ-ფოსტა: Nata.chichilidze@gmail.com

პროექტის მისამართი:

ქ.თბილისი , დიდი დიღომი, ვეფხისტყაოსნის ქ.20
ს.კ. 01.72.14.035.828

პროექტის ფუნქცია:

მრავალფუნქციური კომპლექსი (კომერციული , საცხოვრებელი)

სტრუქტურული ნაწილი:

შ.პ.ს. კუბიკონი

სამუშაო ფაილის დასახელება	AUTOCAD DWG FILE

შენიშვნები:

პირობითი აღნიშვნები:

საავტორო უფლებები:

ნატა ჩიჩილიძე

საპროექტო გუნდი :

ნატა ჩიჩილიძე
თორნიკე სამხარაძე
დავით რუსიტაშვილი (ვიზუალიზაციის სპეციალისტი)

თარიღი	07.12.18

ნახაზის დასახელება :

გეგმა -3.20 ნიშნულზე /კოდ-ანალიზი

ნახაზის კოდი :

ფურცლის ფორმატი	A0
მასშტაბი	1:100

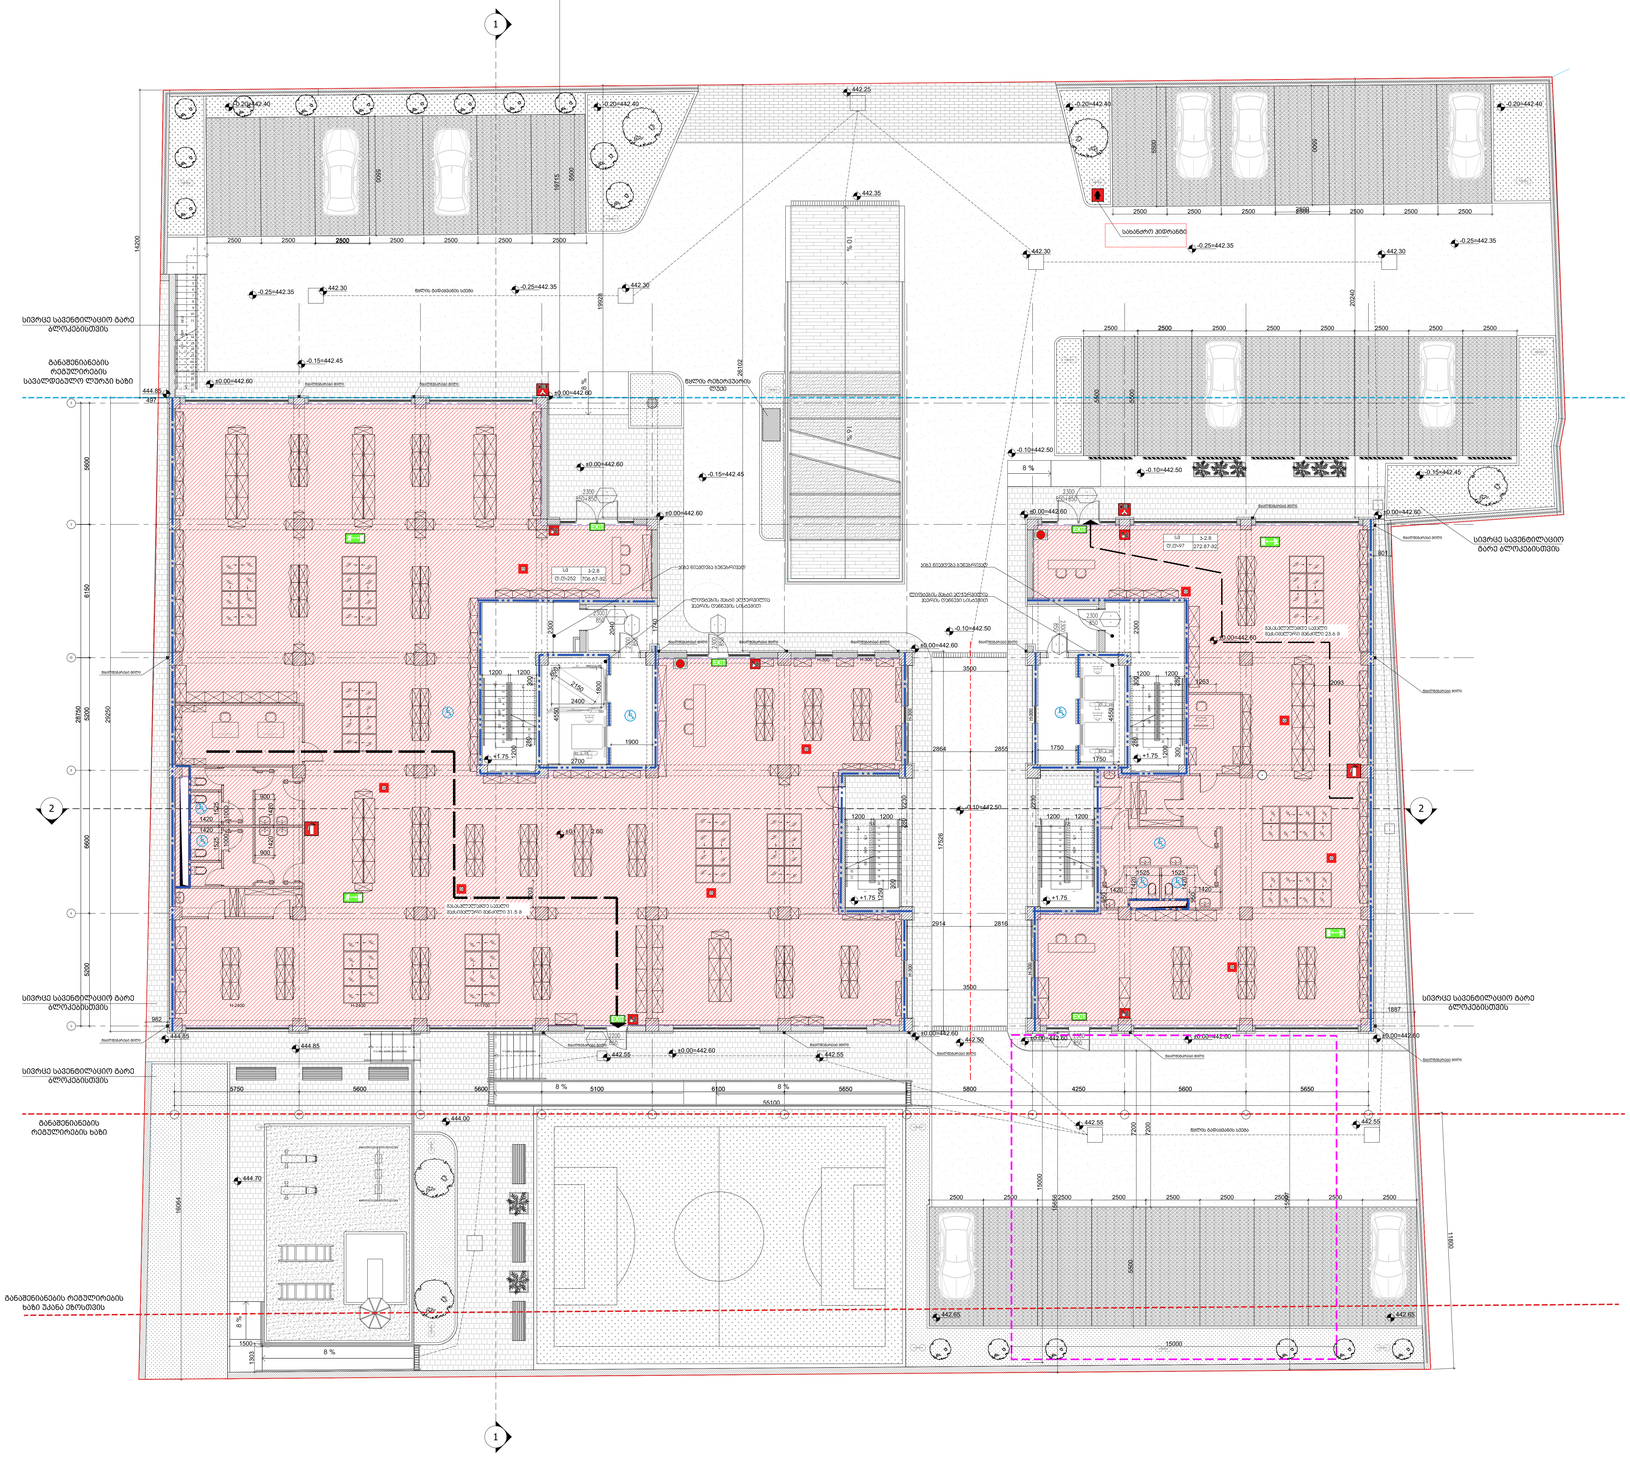
სასიგნალო მოწყობილობა


-0.20=442.40
-0.15=442.45
+3.50
+3.55
+3.55
55600
20265
19715
5500
13337
2500
2500
2500


+0.20/442.40
+0.20/442.40
+7.00
EXIT
EXIT
EXIT

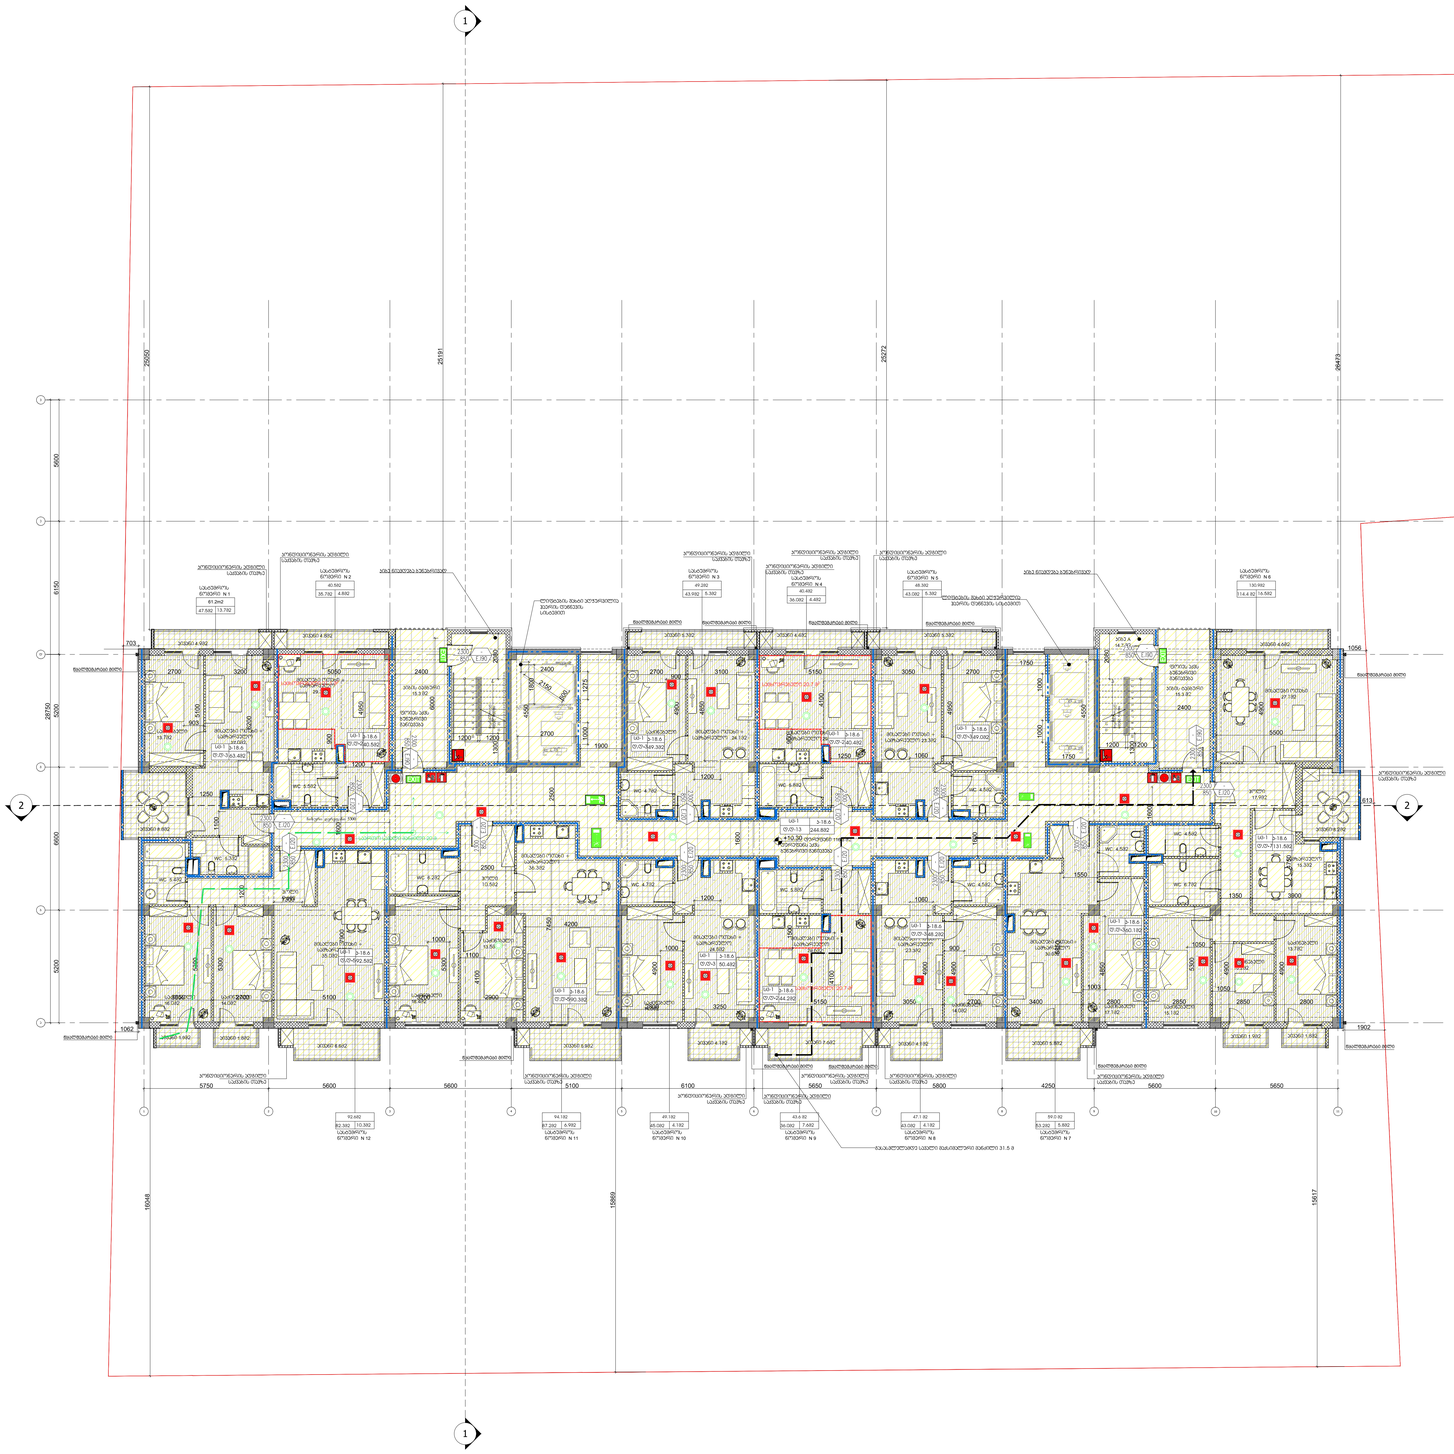
1
2
26500
25191
25272
26479
5900
6150
6600
5200
5200
38750
703
1062
1056
1902
613
5750
5600
5600
5100
6100
5650
5800
4250
5600
5650
19048
15889
15617

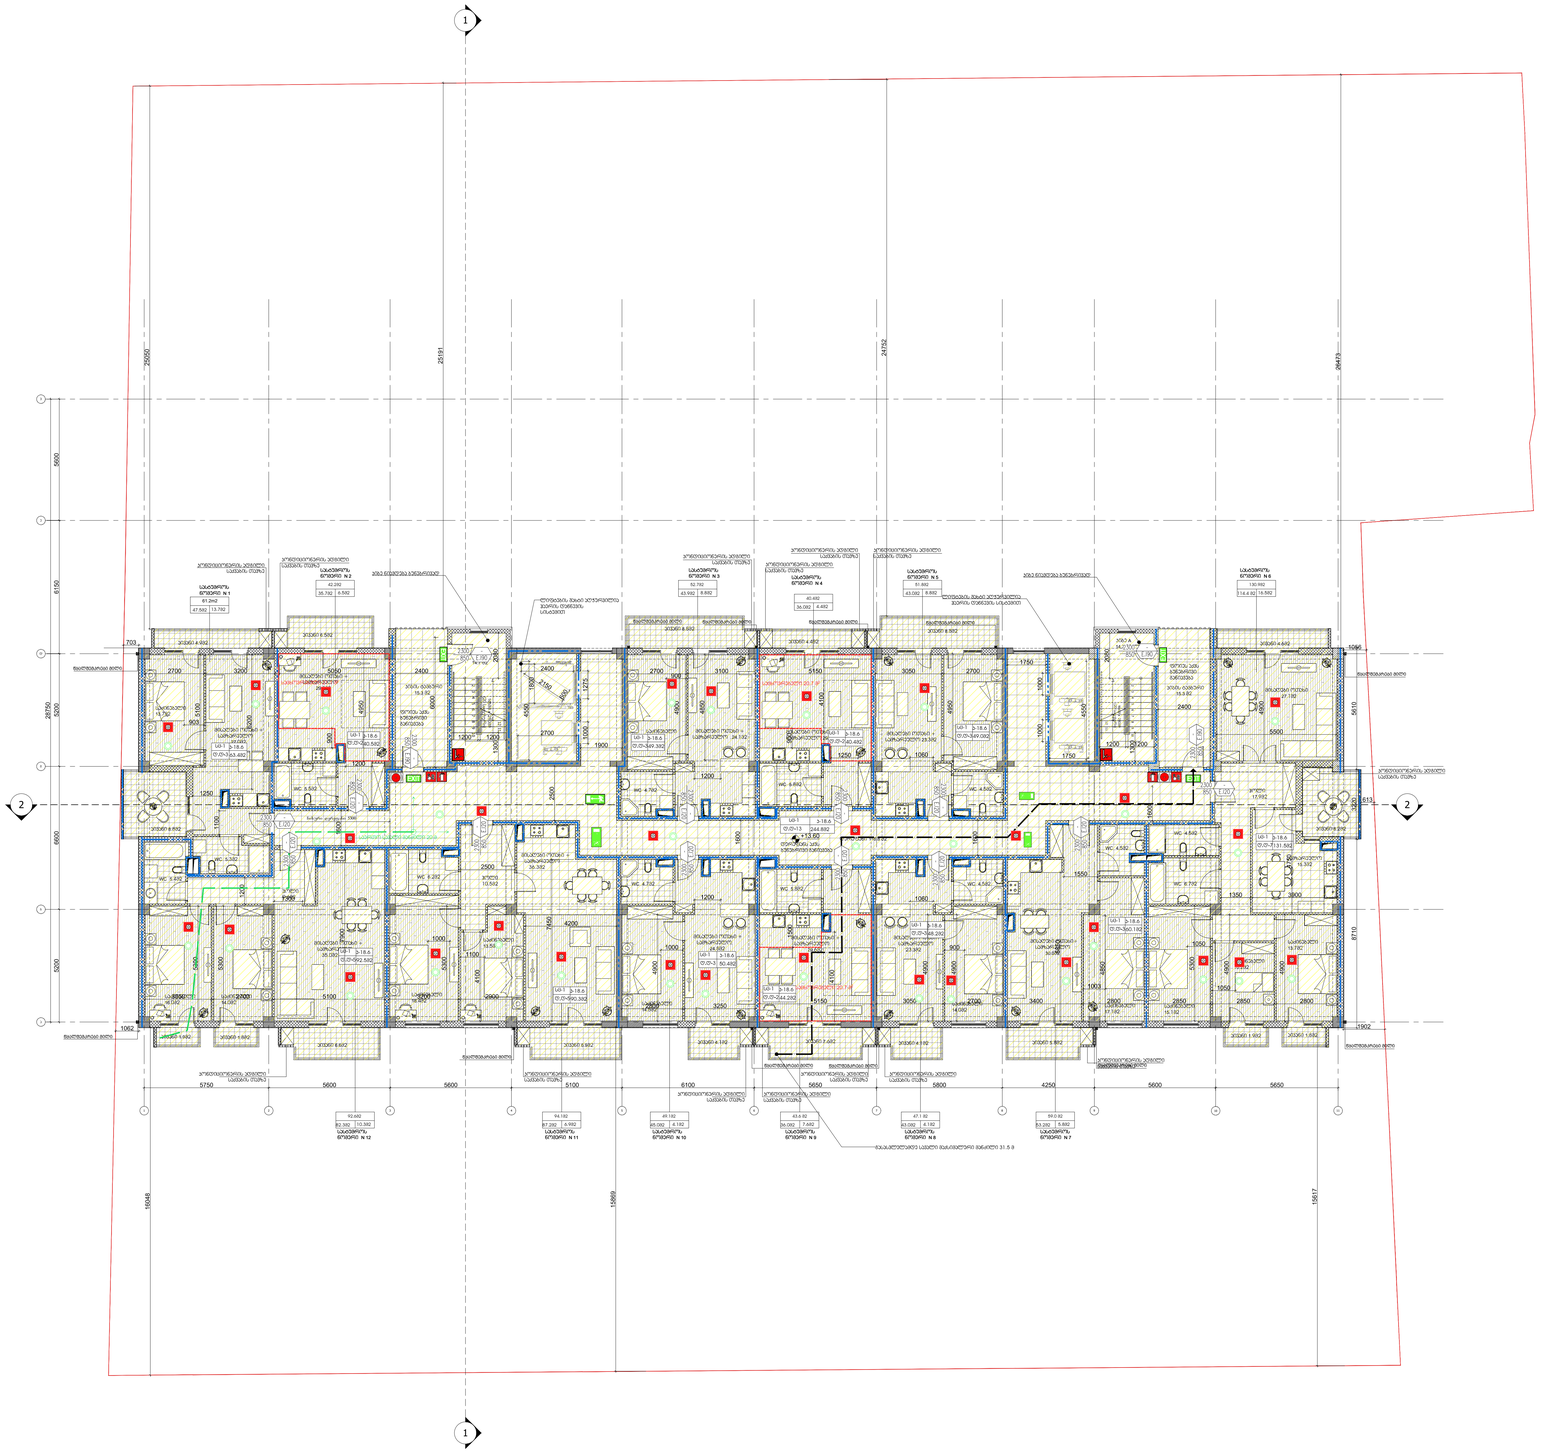
1
2
A
B
C
BFX
CON

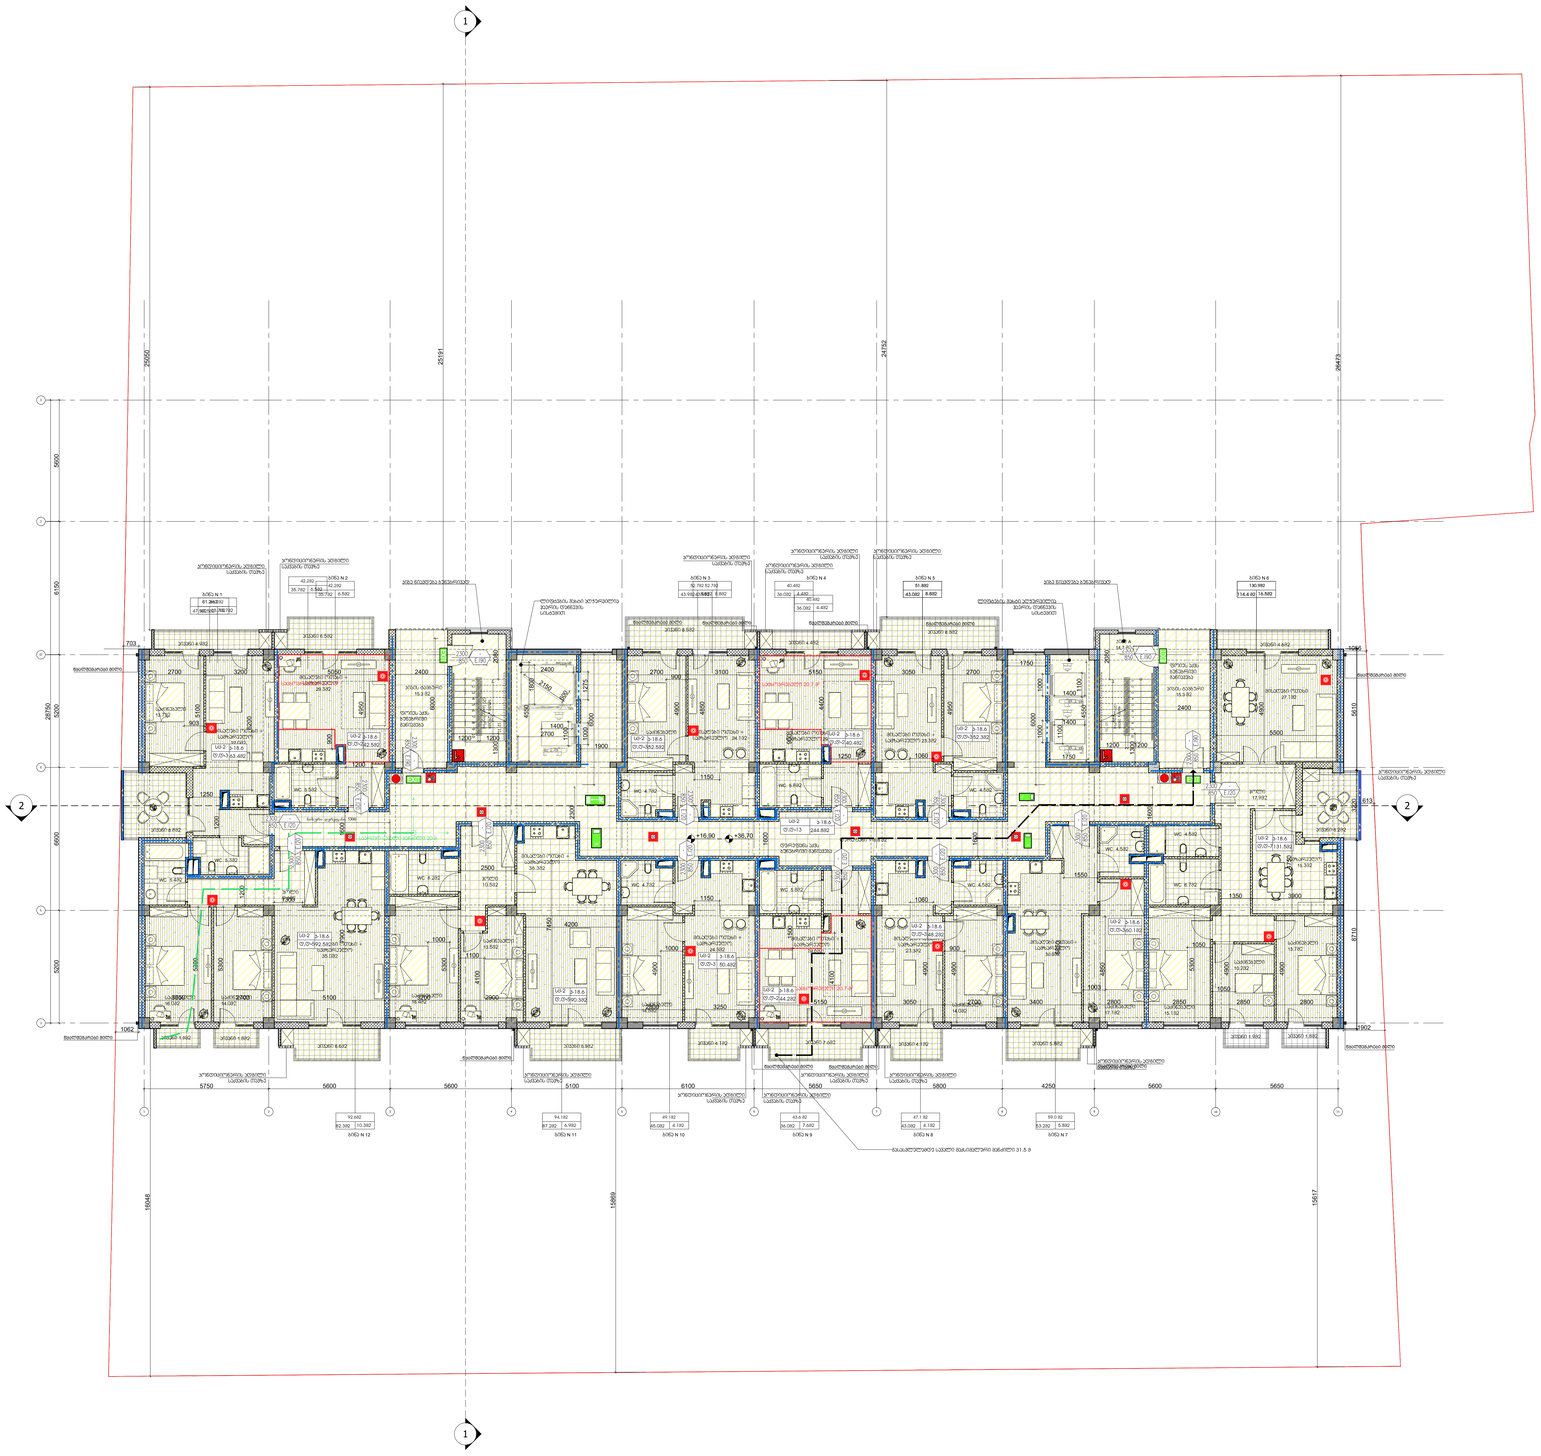
1
2
26580
25191
24752
26473
5900
6100
5200
6600
5200
38755
703
1062
5750
5600
5600
5100
6100
5650
5800
4250
5600
5650
15548
15869
15617
+16.90
+36.70
+16.90
+36.70
WC 4.792
WC 4.592
WC 5.592
WC 5.892
WC 4.892
WC 4.592
WC 4.592
WC 8.792
WC 4.892
WC 5.892
WC 4.892
WC 4.892
WC 4

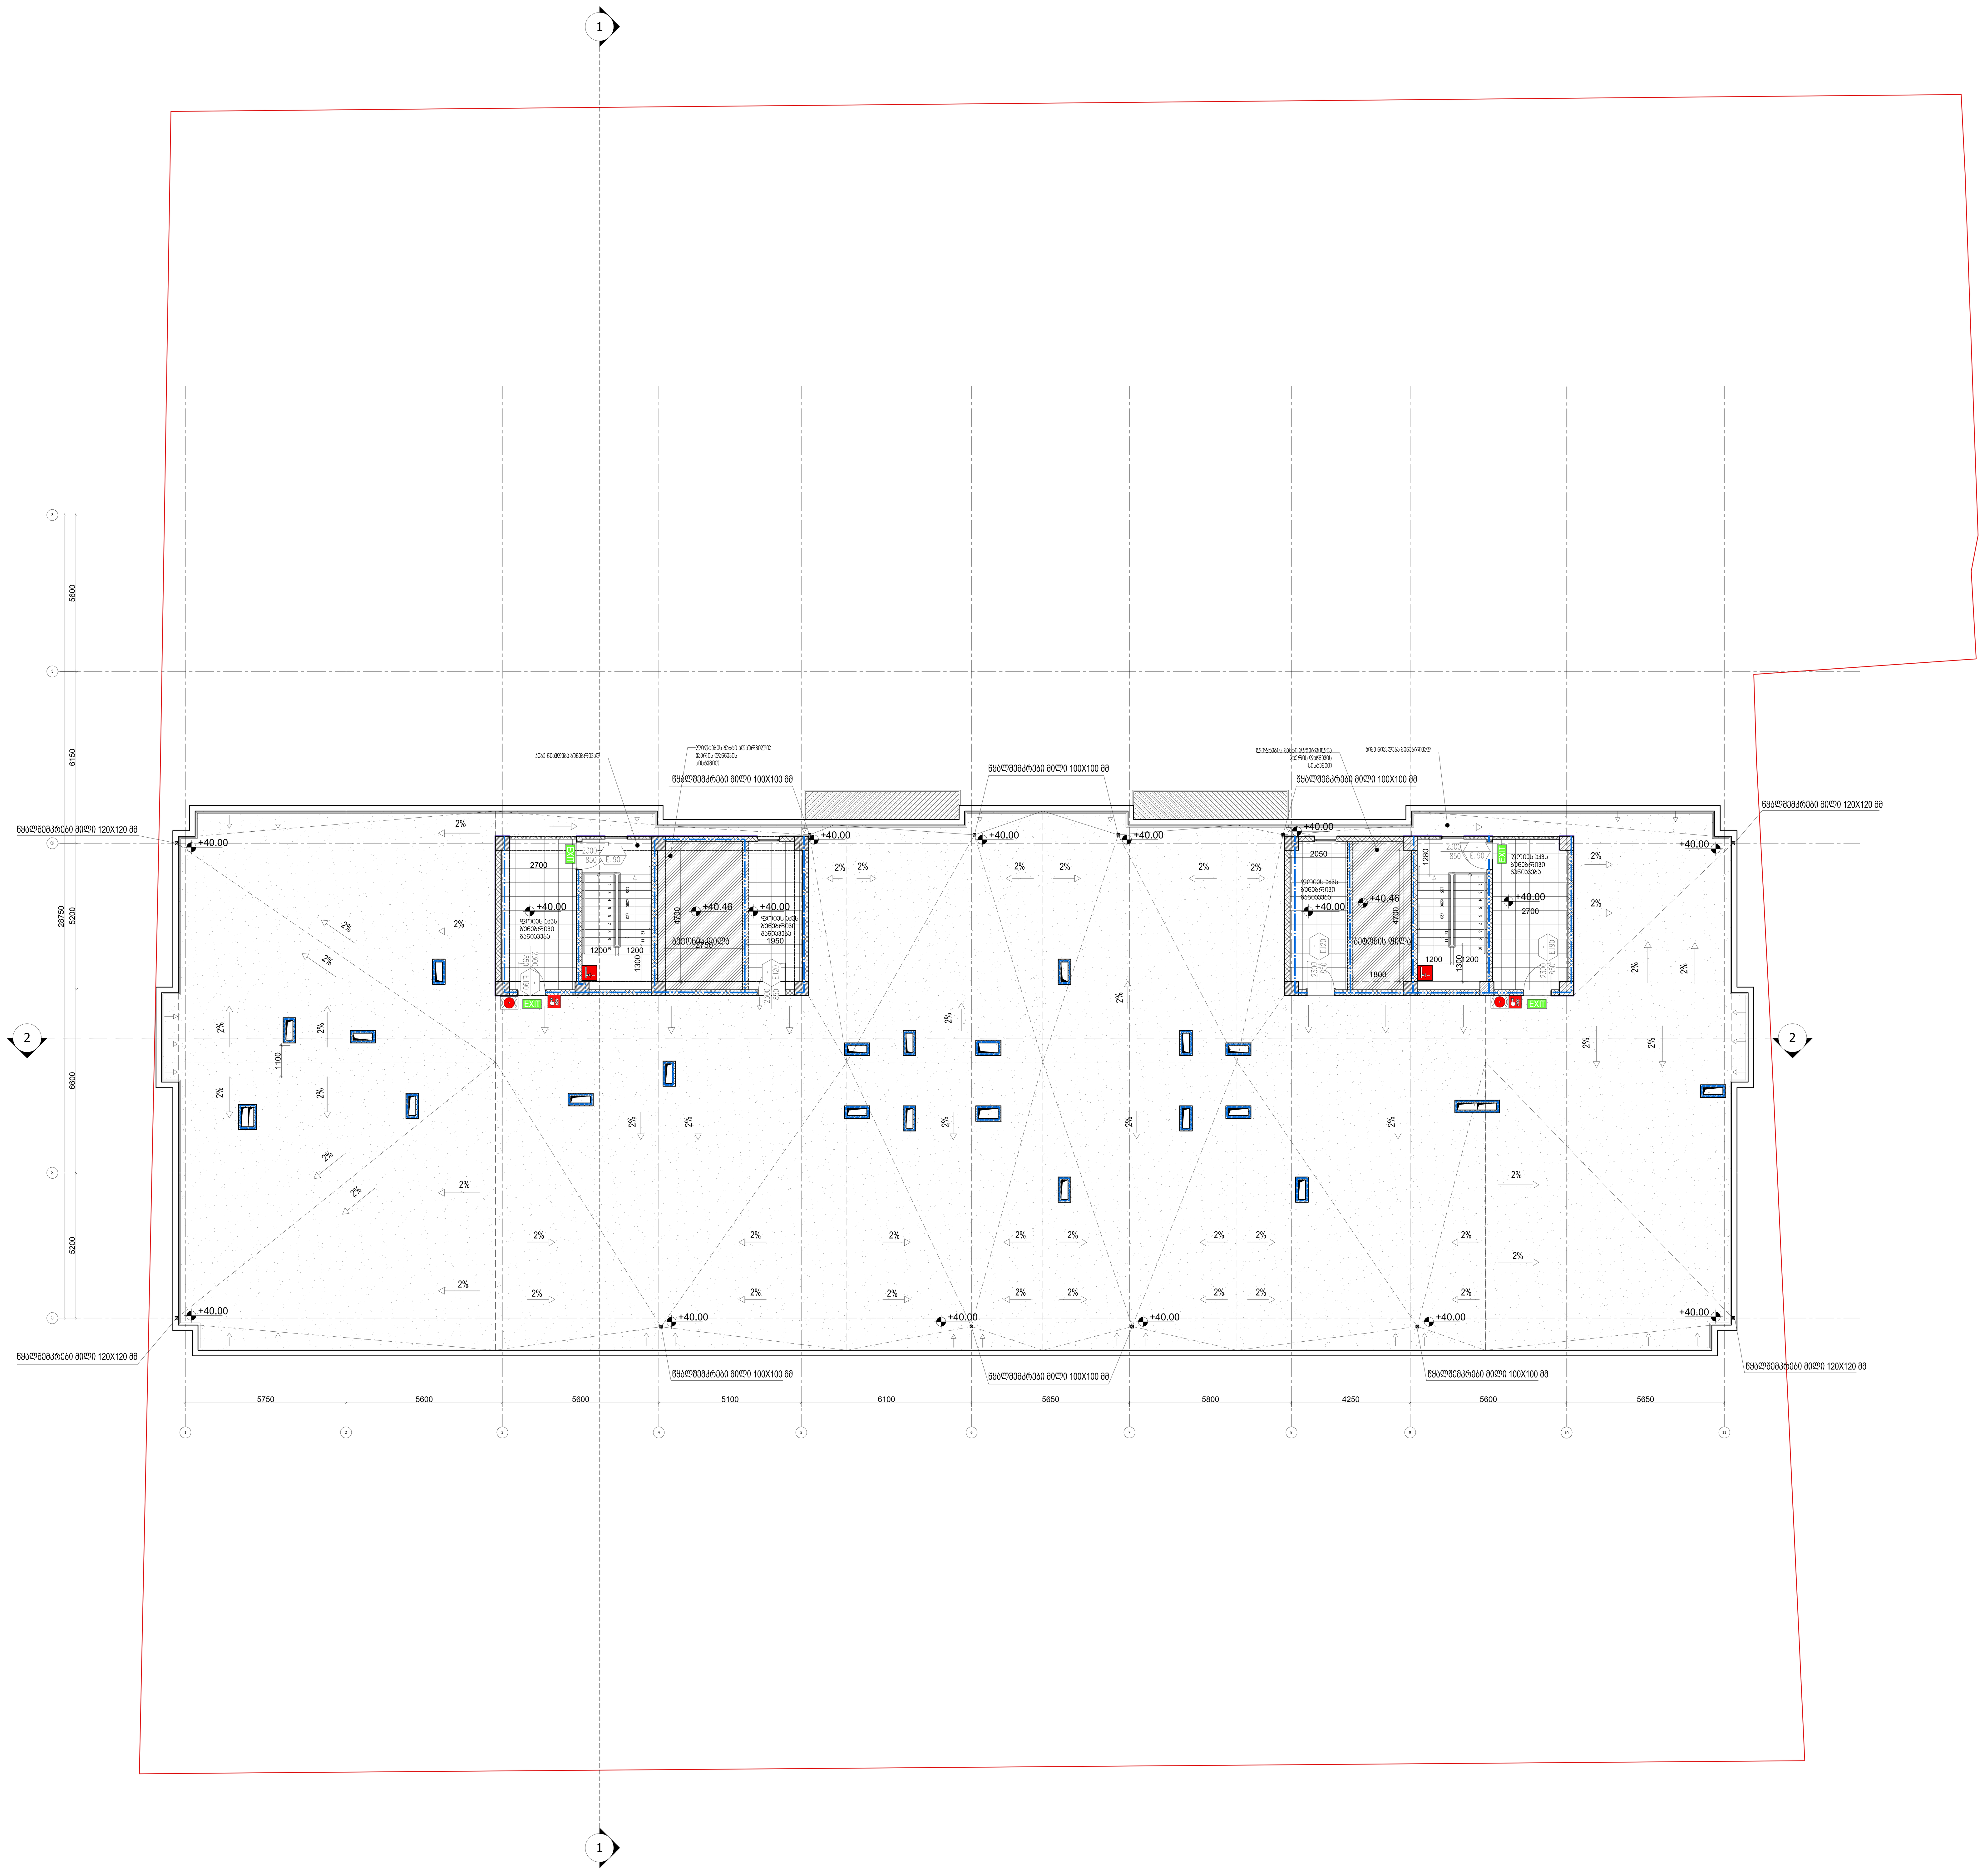

დამკვეთი:
დეველოპერული კომპანია "ფართი+"

საკონტაქტო ინფორმაცია:
ფაქტიური მისამართი: ქ. თბილისი, ჭავჭავაძის გამზირი 80
ტელ: 555149166
ელ-ფოსტა: Nata.chichilidze@gmail.com

პროექტის მისამართი:
ქ.თბილისი , დიდი დიღომი, ვეფხისტყაოსნის ქ.20
ს.კ. 01.72.14.035.828

პროექტის ფუნქცია:
მრავალფუნქციური კომპლექსი (კომერციული , საცხოვრებელი)

სტრუქტურული ნაწილი:
შ.პ.ს. კუბიკონი

სამუშაო ფაილის დასახელება	AUTOCAD DWG FILE

შენიშვნები:

პირობითი აღნიშვნები:

საავტორო უფლებები:
ნატა ჩიჩილიძე

საპროექტო გუნდი :
ნატა ჩიჩილიძე
თორნიკე სამხარაძე
დავით რუსიტაშვილი (ვიზუალიზაციის სპეციალისტი)

თარიღი	22.12.2019

ნახაზის დასახელება :
გეგმა +42.60 ნიშნულზე

ნახაზის კოდი :

ფურცლის ფორმატი	A0
მასშტაბი	1:100