ქალაქ თბილისის
მუნიციპალიტეტის მერია

tbilisi.gov.ge ცხელი ხაზი - (+995 32) 2722222

ნომერი: 10/01193591060-16
თარიღი: 25.12.2019 12:57
ვადა: 25.01.2020

განმცხადებელი (დაინტერესებული პირი)

შპს გარანტი საიდენტიფიკაციო კოდი : 400158235
მისამართი: ჩარგლის ქუჩა #46
საკონტაქტო ინფორმაცია: 599549001;
განცხადების N: განცხადების თარიღი: 25.12.2019
ხელმომწერი: თანამდებობა:

განცხადება/ნომენკლატურა

ტრანსპორტის საქალაქო სამსახური
საგზაო მოძრაობის ორგანიზება
ქუჩებსა და მაგისტრალებზე, სამუშაოების პერიოდში საგზაო მოძრაობის ორგანიზების სქემის შეთანხმება

მოთხოვნის ტექსტი

საგზაო მოძრაობის ორგანიზების სქემის შეთანხმება

დამატებითი ინფორმაცია

- ფურცლების რაოდენობა: 1
- დანართი: 4 ალბომი
- პასუხის გაცემის ფორმა: პირადი უზრუნველყოფით ხელზე გატანა
- პასუხის გამტანი სხვა პიროვნება: დავით სამბელაშვილი პირადი ნომერი: 01002004010

გავეცანი, თანახმა ვარ ჩემი პერსონალური მონაცემები დამუშავებული იქნეს ქალაქ თბილისის მუნიციპალიტეტის მერიის მიერ

ხელმოწერა: _____

№ 10/01193591060-16
25.12.2019 ; 12:57

"შ ე თ ა ნ ხ მ ე ბ უ ლ ი ა"
ქ. თბილისის მუნიციპალიტეტის მერიის ტრანსპორტის საქალაქო სამსახურის უფროსი

-- მ. მუმლაძე

/-------/------------/ 2019 წ.

"შ ე თ ა ნ ხ მ ე ბ უ ლ ი ა"
ქ. თბილისის საპატრულო პოლიციის უფროსის მოადგილე

-- ლ. ჯოხაძე

/-------/------------/ 2019 წ.

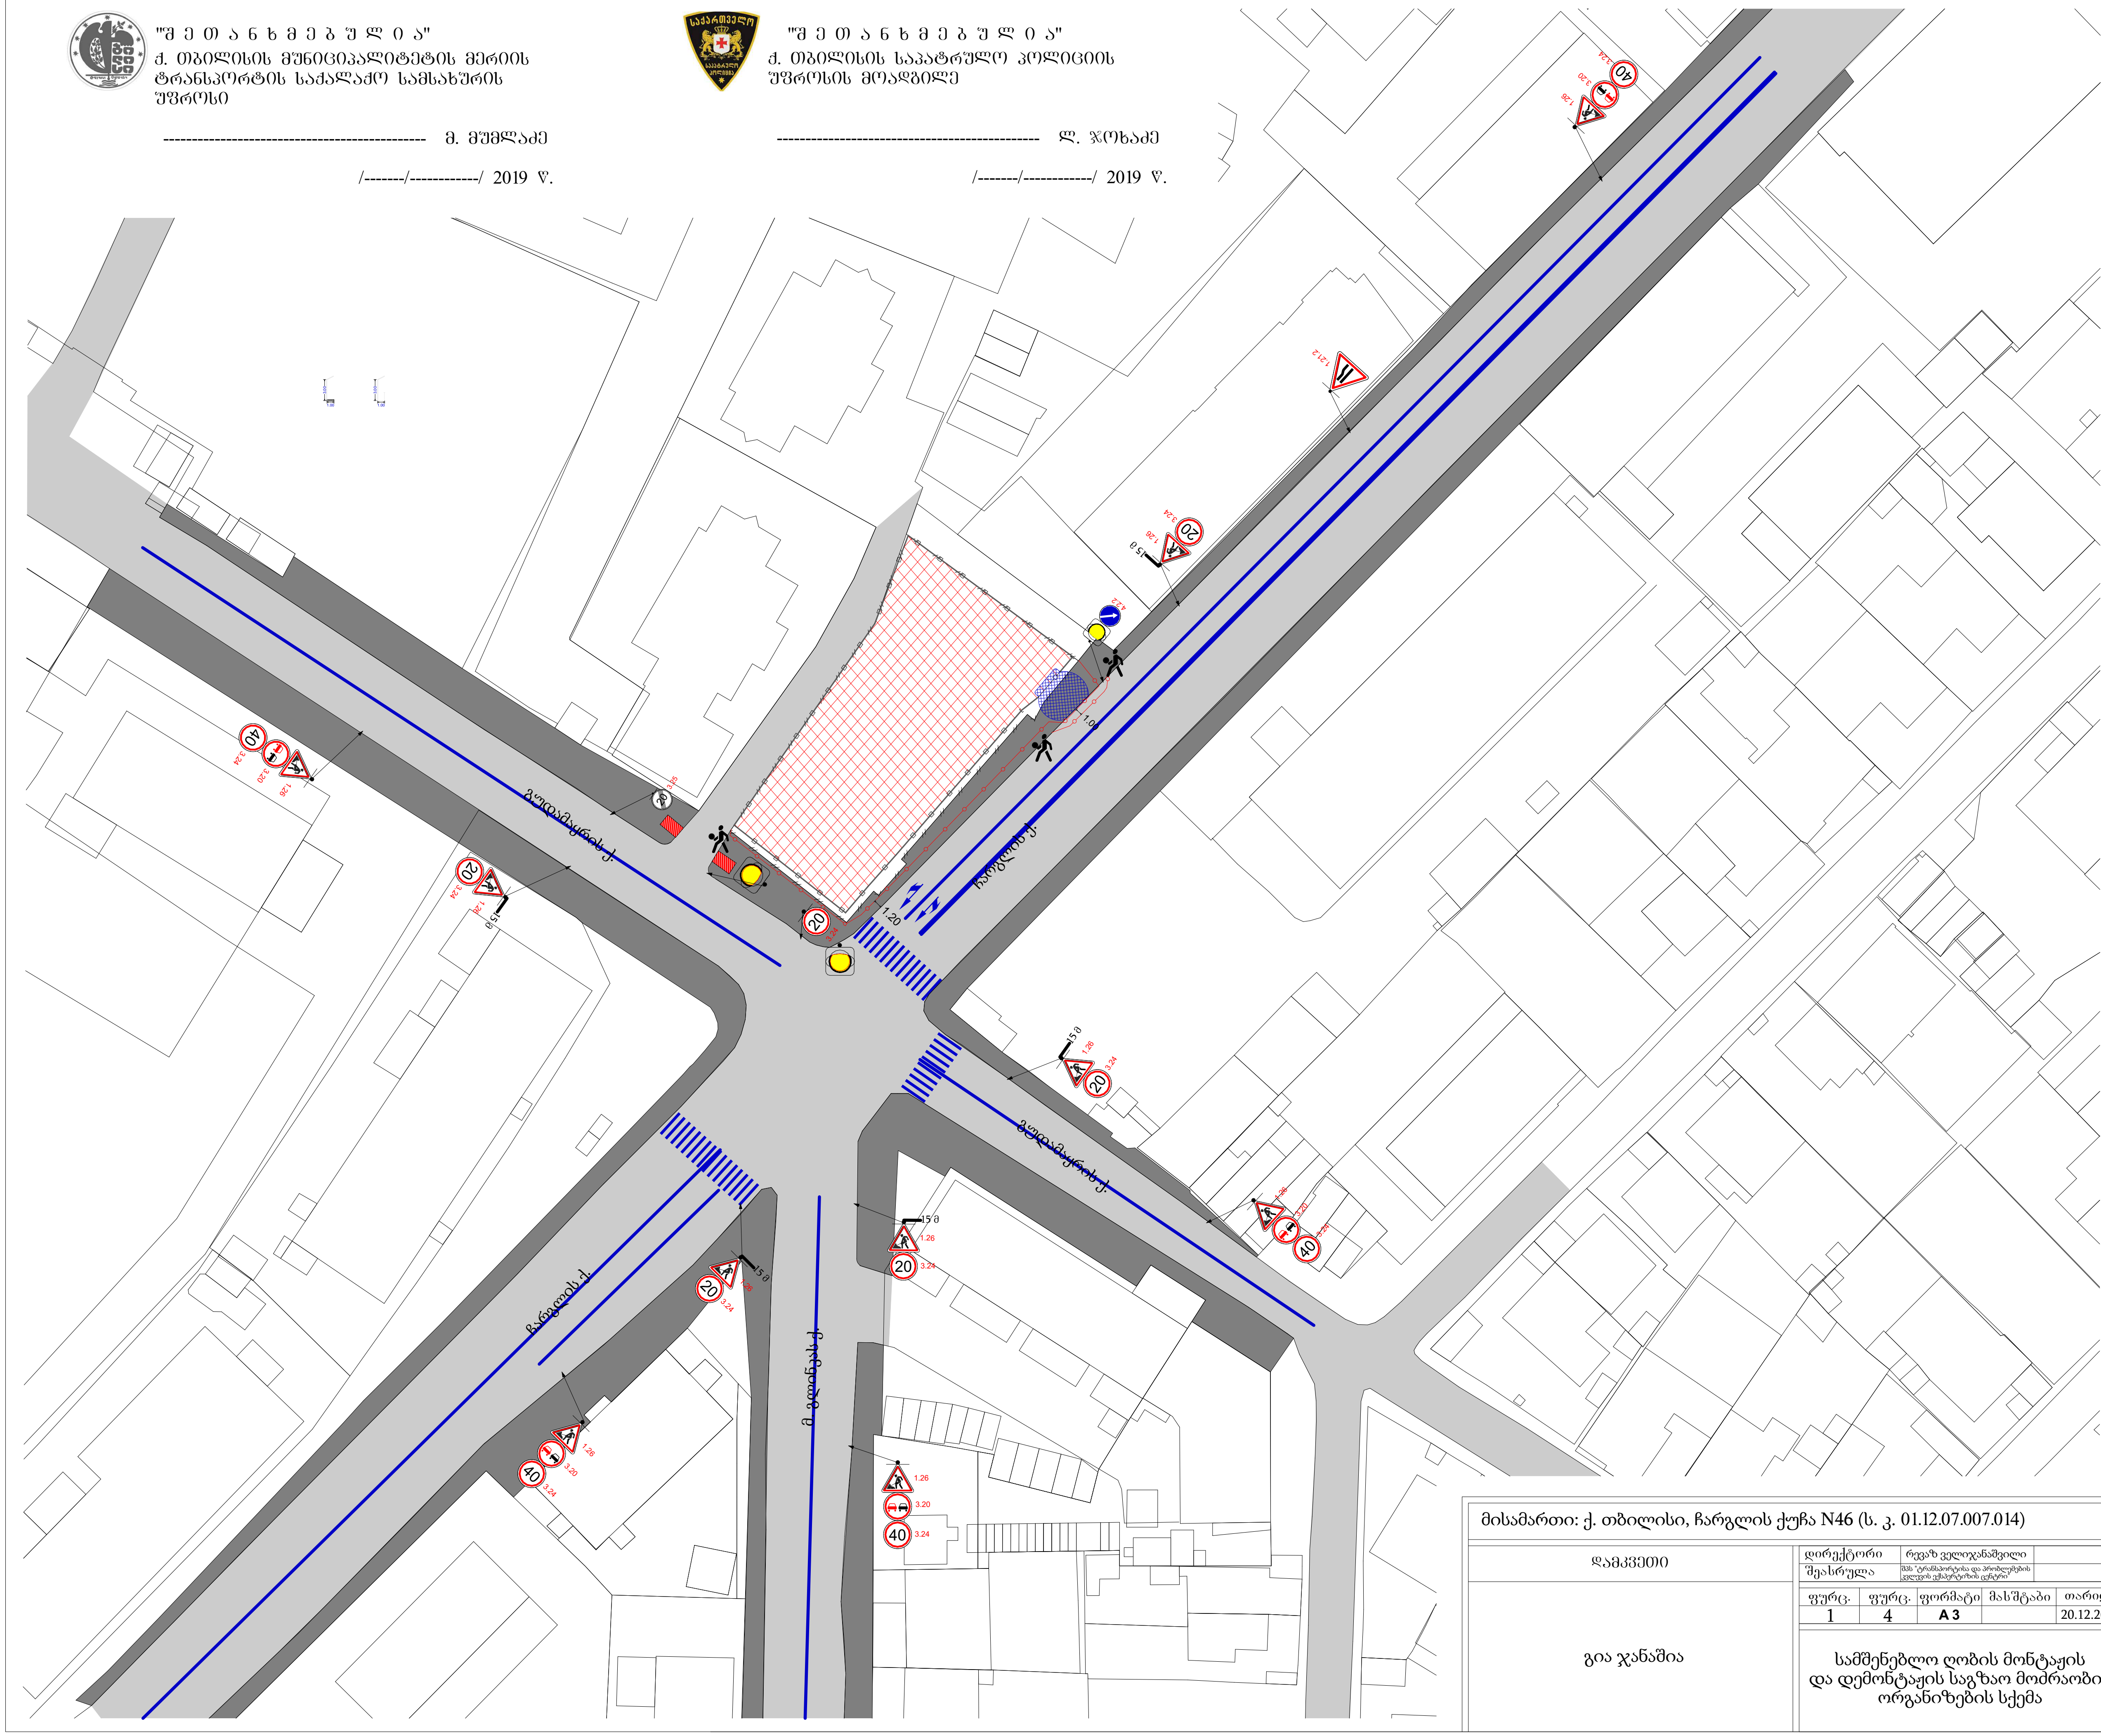

საგზაო მოძრაობის ორგანიზების ტექნიკური საშუალებები

1.21.2 1 ცალი

1.26 10 ცალი

3.20 5 ცალი

3.24 (20) 6 ცალი

3.24 (40) 5 ცალი

3.25 1 ცალი

4.2.2 1 ცალი

საპროექტო ტერიტორია

შესასვლელის მოწყობა

ყვითელი ციმციმა 2 ცალი

სამშენებლო ღობის განივი კვეთი (3.00; 1.00)

სამშენებლო ლენტი

სამშენებლო ღობე

3 მედროშე

მისამართი: ქ. თბილისი, ჩარგლის ქუჩა N46 (ს. კ. 01.12.07.007.014)

დამკვეთი	დირექტორი	რევაზ ველიჯანაშვილი			
	შეასრულა	შპს "ტრანსპორტისა და პრობლემების კვლევის ექსპერტიზის ცენტრი"			
გია ჯანაშია	ფურც.	ფურც.	ფორმატი	მასშტაბი	თარიღი
	1	4	A 3		20.12.2019
	სამშენებლო ღობის მონტაჟის და დემონტაჟის საგზაო მოძრაობის ორგანიზების სქემა				

CENTER OF TRANSPORT AND PROBLEMS RESEARCH EXPERTISE LTD 205232979 GEORGIA

"შ ე თ ა ნ ხ მ ე ბ უ ლ ი ა"
ქ. თბილისის მუნიციპალიტეტის მერიის
ტრანსპორტის საქალაქო სამსახურის
უფროსი

---------- მ. მუმლაძე

/-------/----------/ 2019 წ.

"შ ე თ ა ნ ხ მ ე ბ უ ლ ი ა"
ქ. თბილისის საპატრულო პოლიციის
უფროსის მოადგილე

---------- ლ. ჯოხაძე

/-------/----------/ 2019 წ.

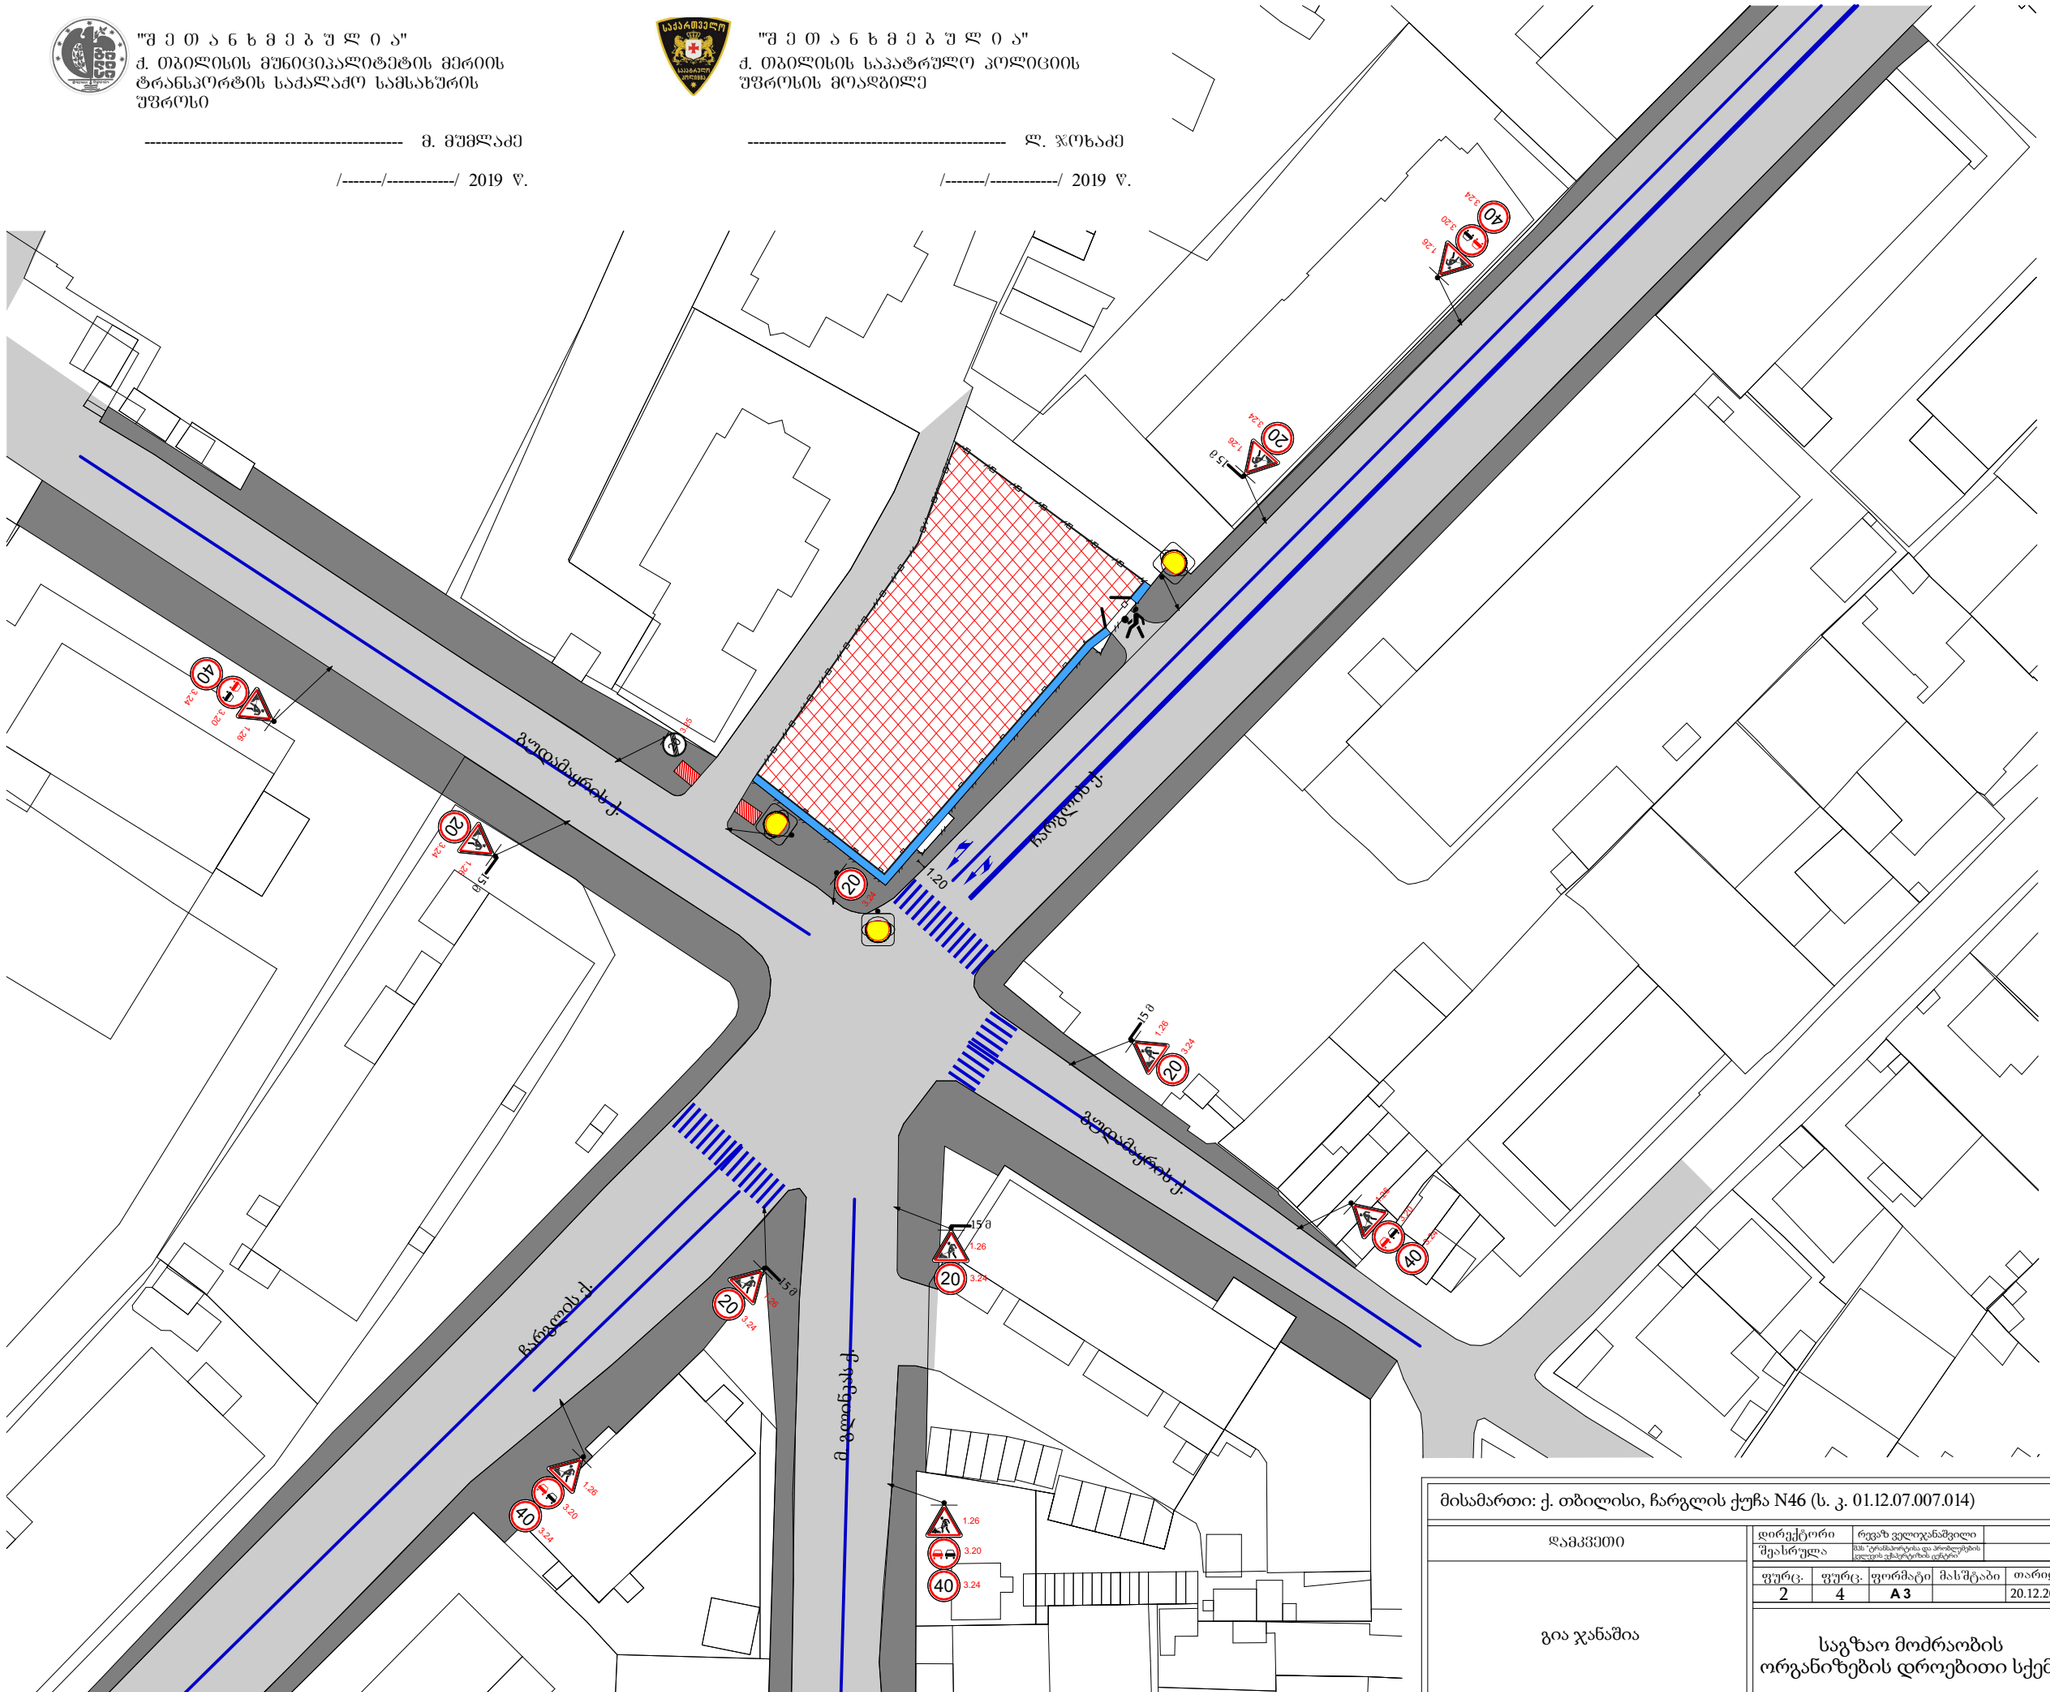

საგზაო მოძრაობის ორგანიზების
ტექნიკური საშუალებები

- 1.26 10 ცალი
- 3.20 5 ცალი
- 20 3.24 6 ცალი
- 40 3.24 5 ცალი
- 20 3.25 1 ცალი
- ქოლგა
- საპროექტო ტერიტორია
- შესასვლელის მოწყობა
- ქვითკირი ციმციმა 2 ცალი
- 3.00 / 1.00 სამშენებლო ღობის განივი კვეთი
- სამშენებლო ლენტი
- სამშენებლო ღობე
- 1 მედროშე

მისამართი: ქ. თბილისი, ჩარგლის ქუჩა N46 (ს. კ. 01.12.07.007.014)

დამკვეთი	დირექტორი	რევაზ ველიღანაშვილი			
	შეასრულა	შპს "ტრანსპორტისა და პრობლემების კვლევის ცენტრის ცენტრი"			
	ფურც.	ფურც.	ფორმატი	მასშტაბი	თარიღი
	2	4	A3		20.12.2019
გია ჯანაშია	საგზაო მოძრაობის ორგანიზების დროებითი სქემა				

"შ ე თ ა ნ ხ მ ე ბ უ ლ ი ა"
ქ. თბილისის მუნიციპალიტეტის მერიის
ტრანსპორტის სააქალაქო სამსახურის
უფროსი

---------- მ. მუმლაძე

/-------/----------/ 2019 წ.

"შ ე თ ა ნ ხ მ ე ბ უ ლ ი ა"
ქ. თბილისის საპატრულო პოლიციის
უფროსის მოადგილე

---------- ლ. ჯოხაძე

/-------/----------/ 2019 წ.

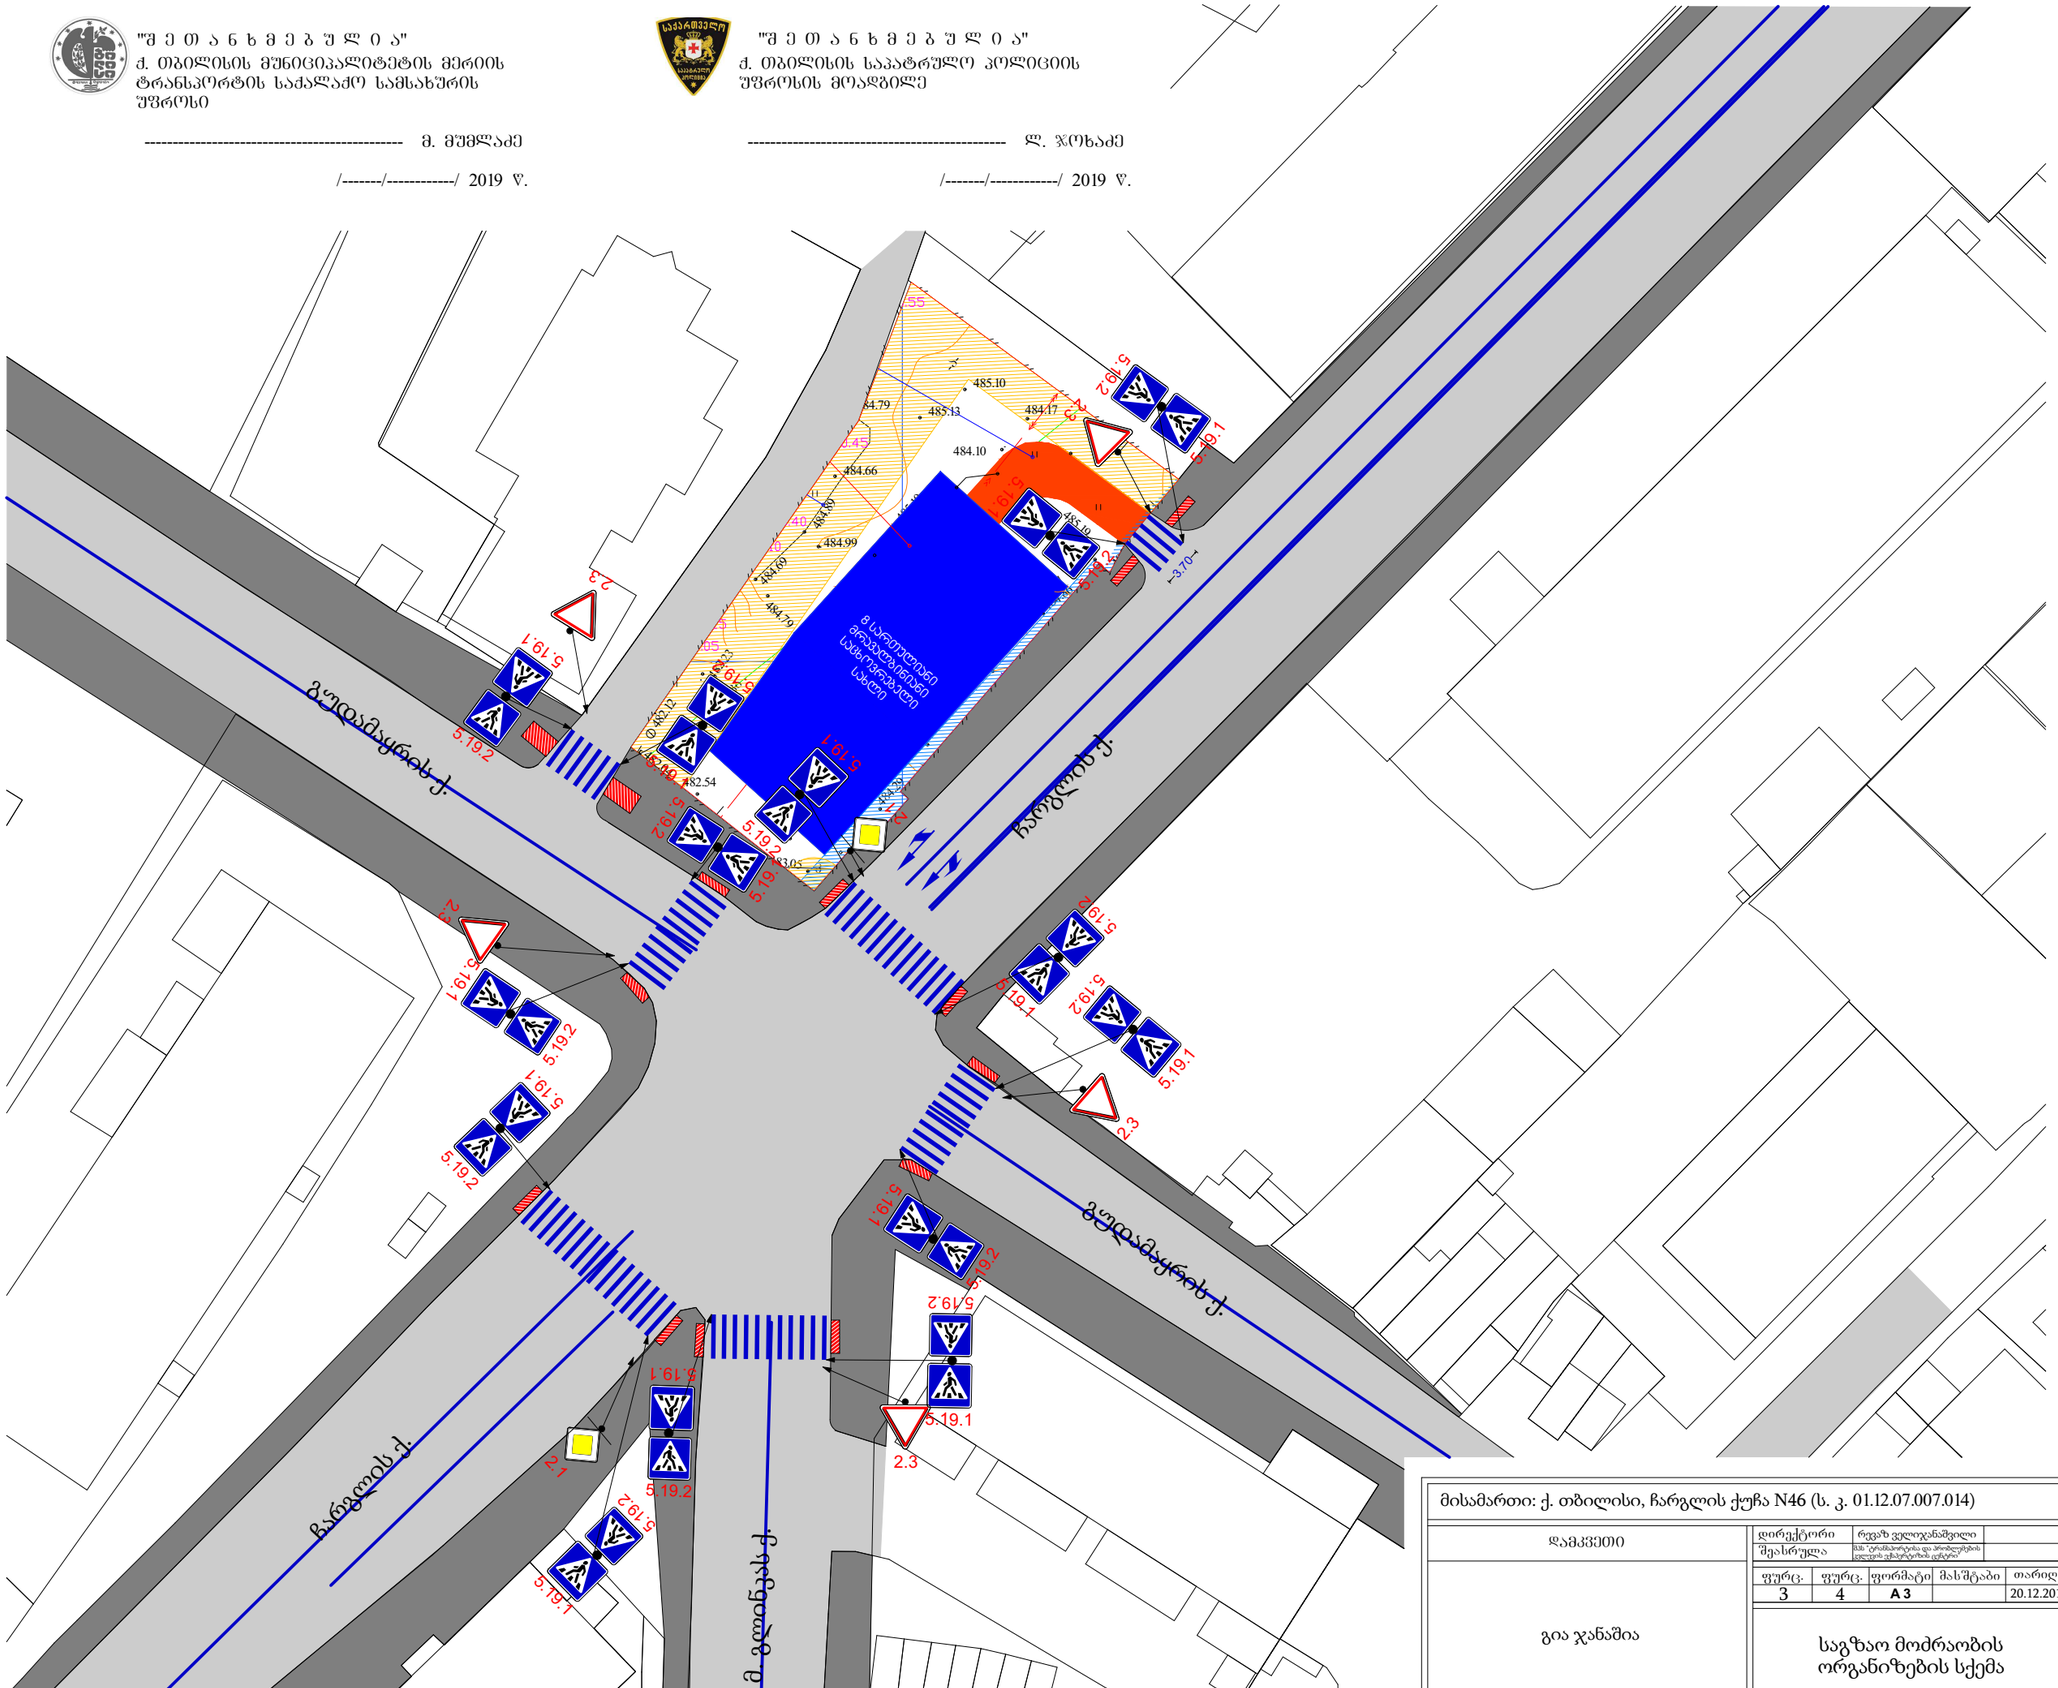

საგზაო მოძრაობის ორგანიზების
ტექნიკური საშუალებები

2.1 2 ცალი

2.3 4 ცალი

5.19.1 13 ცალი

5.19.2 13 ცალი

პანტუსები შშმ
პირებისათვის
სიგრძე - 3მ
სიგანე - 1მ
დახრა - 5%

მისამართი: ქ. თბილისი, ჩარგლის ქუჩა N46 (ს. კ. 01.12.07.007.014)

დამკვეთი	დირექტორი	რევაზ ველოძანიშვილი				
	შეასრულა	შპს "ტრანსპორტისა და ინფრასტრუქტურის ექსპერტების ასოციაცია"				
	ფურც.	ფურც.	ფორმატი	მასშტაბი	თარიღი	
	3	4	A3		20.12.2019	
გია ჯანაშია	საგზაო მოძრაობის ორგანიზების სქემა					

"შ ე თ ა ნ ხ მ ე ბ უ ლ ი ა"
ქ. თბილისის მუნიციპალიტეტის მერიის
ტრანსპორტის სამსახურის
უფროსი

---------- მ. მუმლაძე

/-------/----------/ 2019 წ.

"შ ე თ ა ნ ხ მ ე ბ უ ლ ი ა"
ქ. თბილისის საპატრულო პოლიციის
უფროსის მოადგილე

---------- ლ. ჯოხაძე

/-------/----------/ 2019 წ.

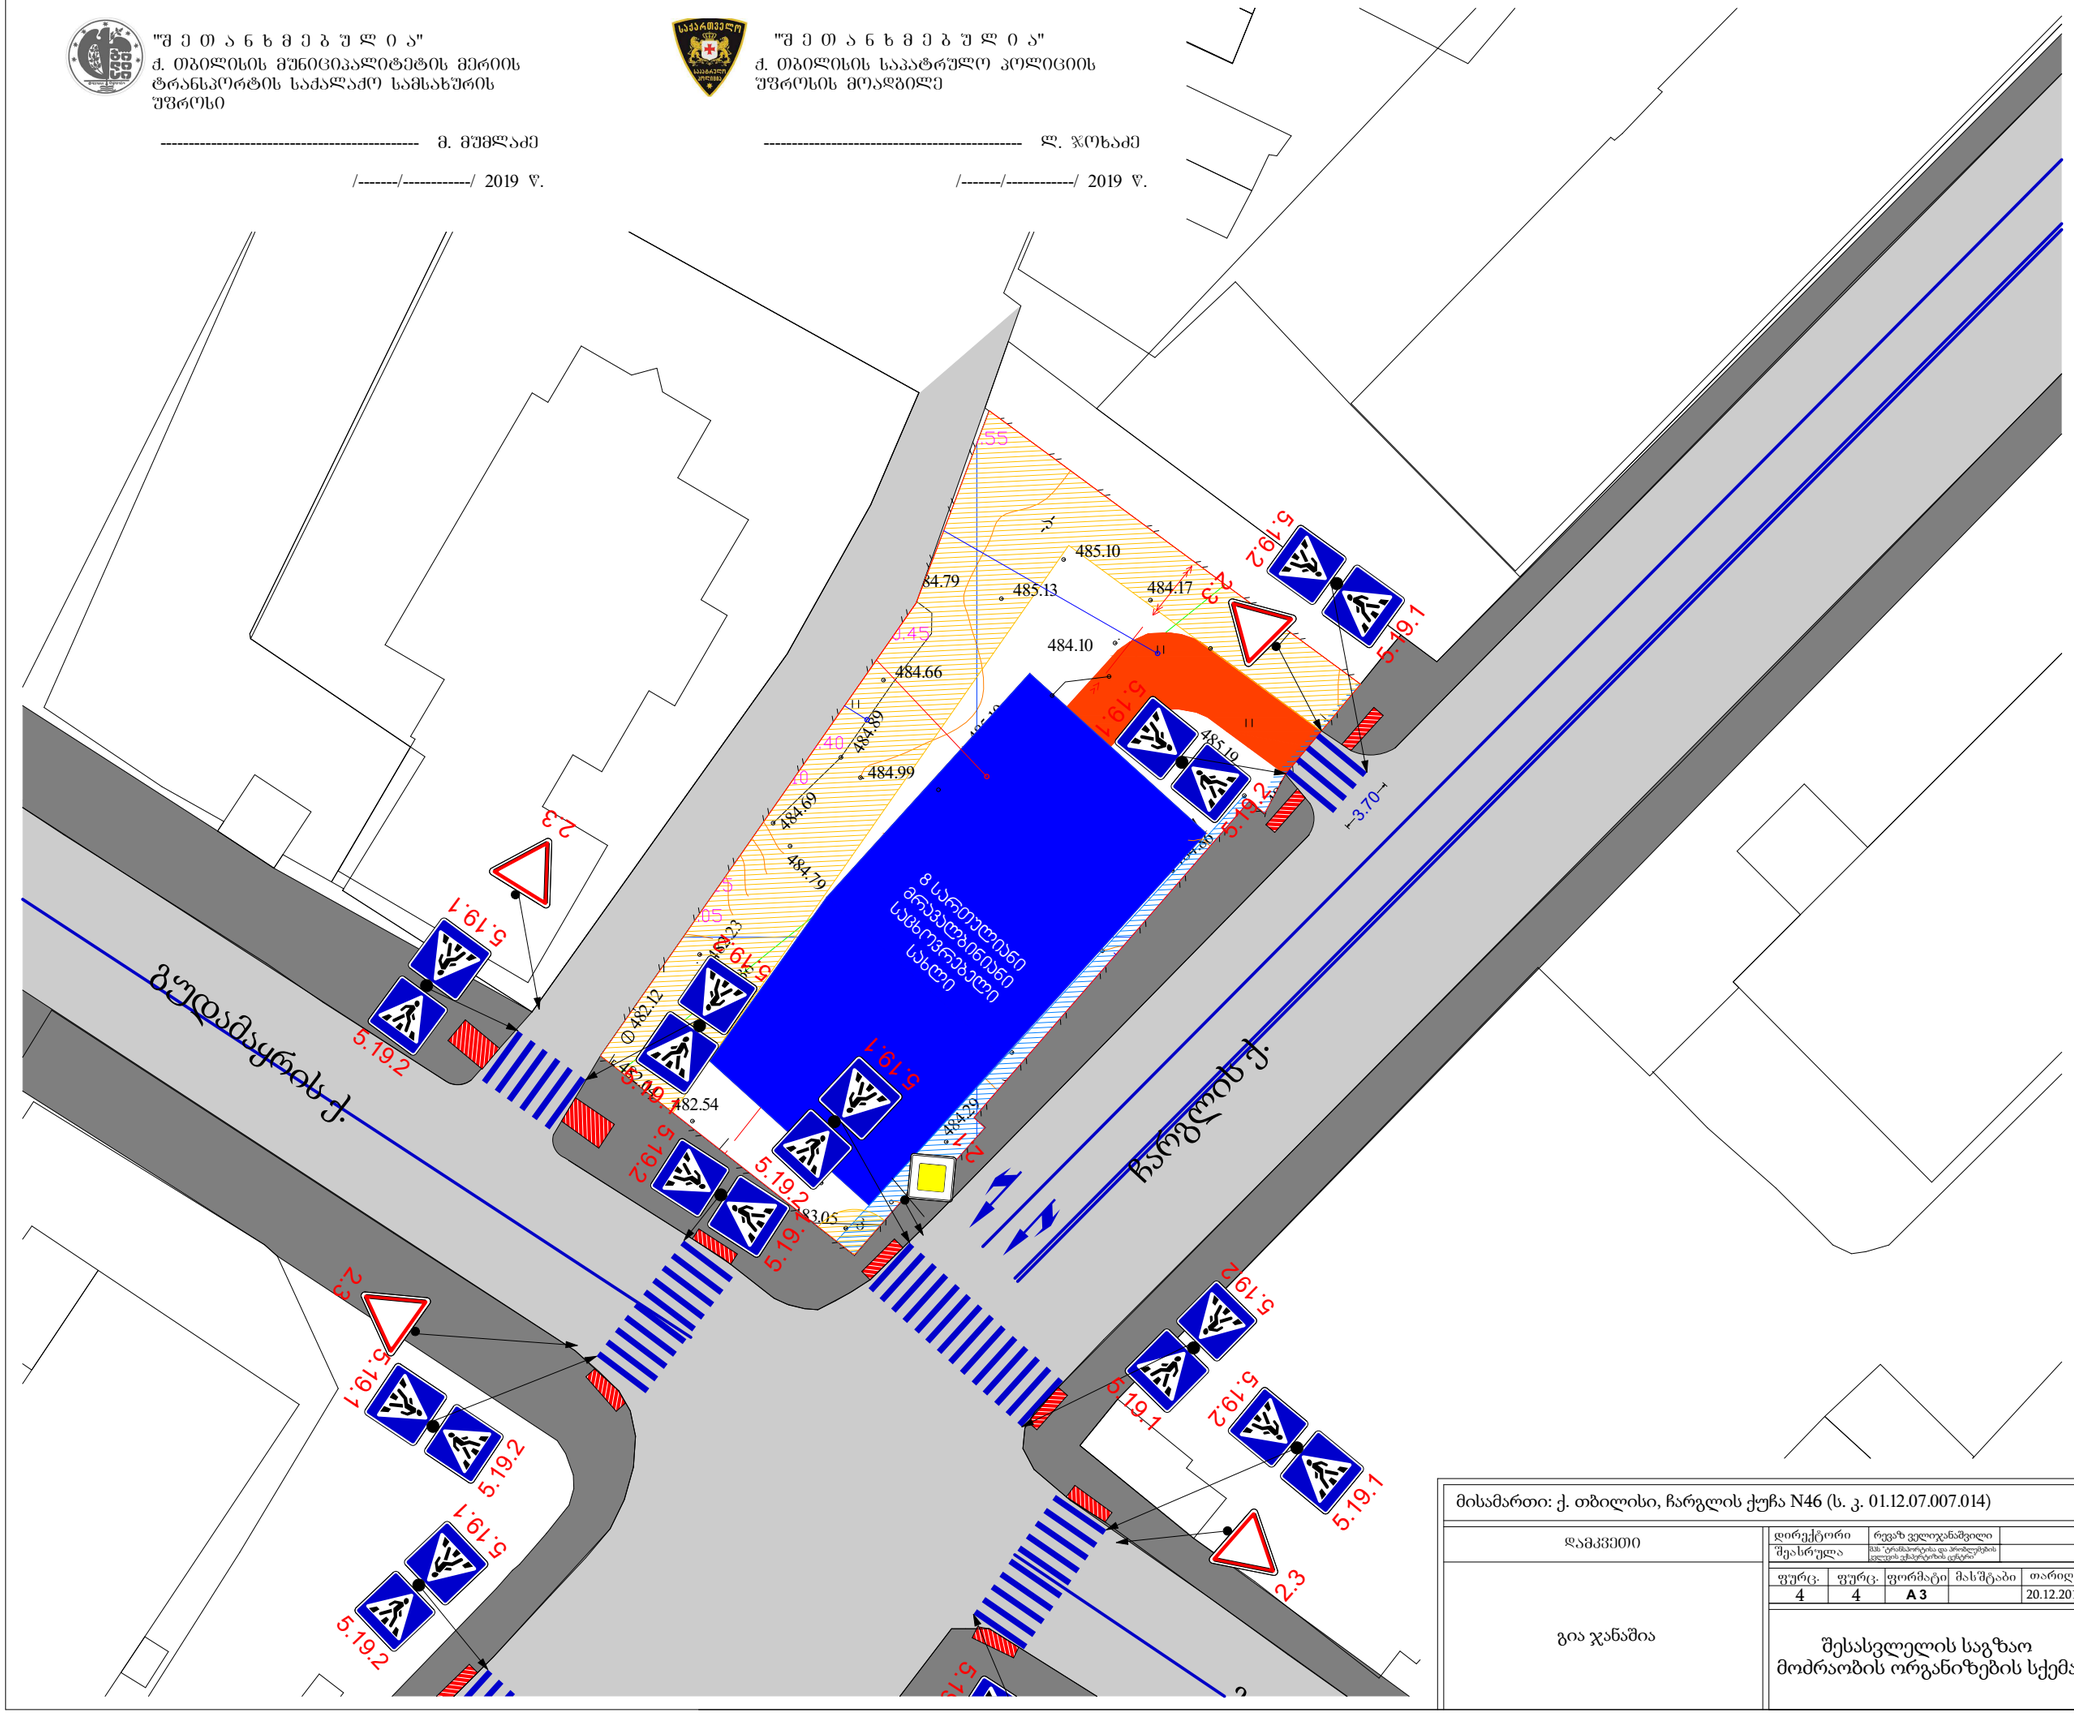

საგზაო მოძრაობის ორგანიზების
ტექნიკური საშუალებები

2.1 1 ცალი

2.3 3 ცალი

5.19.1 10 ცალი

5.19.2 10 ცალი

პანტუსები შშმ
პირებისათვის
სიგრძე - 3მ
სიგანე - 1მ
დახრა - 5%

მისამართი: ქ. თბილისი, ჩარგლის ქუჩა N46 (ს. კ. 01.12.07.007.014)

დამკვეთი	დირექტორი		რევაზ ველოულანაშვილი			
	შეასრულა		შპს "ტრანსპორტის და პრობლემების ცენტრის უმაღლესების ცენტრი"			
	ფურც.	ფურც.	ფორმატი	მასშტაბი	თარიღი	
	4	4	A3		20.12.2019	
გია ჯანაშია	შესასვლელის საგზაო მოძრაობის ორგანიზების სქემა					