# ტოპო გეგმა




პირობითი აღნიშვნები

ნაკვეთის საკ. კოდი 01.14.05.006.096

| | | | |
|---|---|---|---|
| აზომილი ფართობი | 1697კვ.მ. | შ.პ.ს „იზოგრაფკი" | |
| მიწის ნაკ. დანიშნულება. | არასასოფლო-სამეურნეო | საიდ.კოდი 400137838 | |
| მისამართი | ქ.ბათუმი, ქ.მინდელი/ქ.ბათუმის ქ.მინდელი მიმდებარედ | აზომა | გ.თამარაშვილ |
| | | დახაზა | გ.თამარაშვილი |
| 05.03.2017 წ. | მასშტაბი 1:500 | დაინტერესებული პირი | შ.პ.ს „ინსტა" |


elleven
architecture | interior | landscape

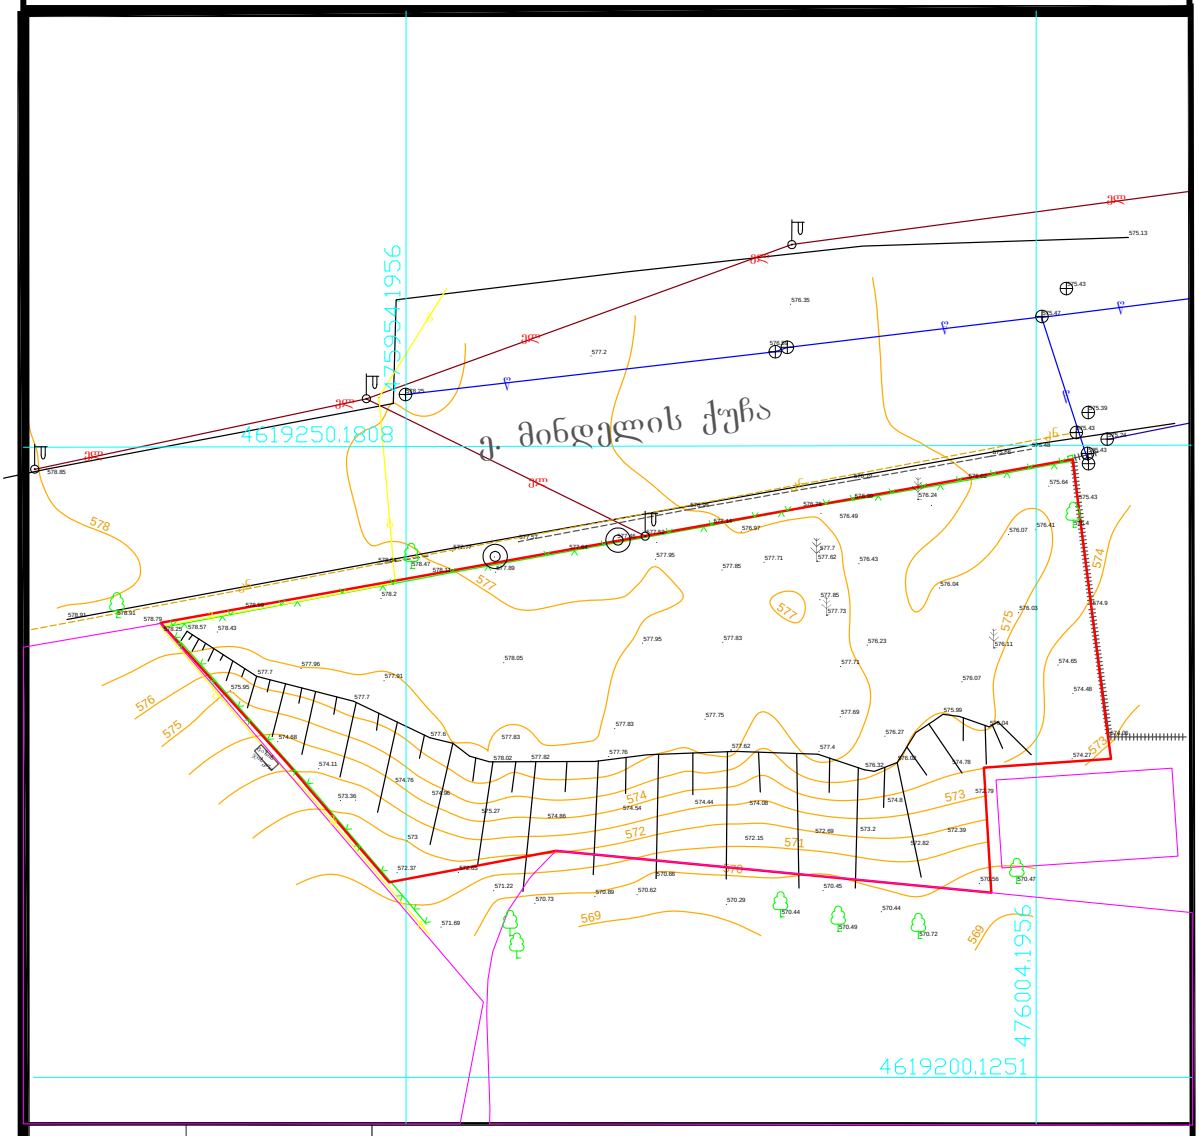


elleven
architecture | interior | landscape

- პროექტი - e-19-11/1
  ხაოდისე / კომერციული
- პროექტის მისამართი
  ქ. თბილისი, ქუჩა მინდელი
  ს/კ № 01.14.05.006.096
- მთავარი არქიტექტორი
  სოფო ხოჭავა
- არქიტექტორი
  სანდრო ხაბელაშვილი

- შენიშვნები
  - ზომები მოცემულია სანტიმეტრებში
  - ნახაზზე ყველა ცვლილება მშენებლობისას შეთანხმებული უნდა იყოს პროექტის ავტორთან
  - გეგმები არ არის დამუშავებული ზომების სიზუსტით, პავპანელის გაბარიტული ზომის გამო. ტიხრები და სხვა დეტალების ზომები მიბმულია კოლონებს
  - საფასადე სიბრტყის გადახურვის ფილიდან მაქსიმალურ გამოსვლად გათვალისწინებულია 13სმ
  - EQUITONის ფირმის საფასადე ფილები შენობის ჰერიმეტრზე კუთხეებში შეუღლების კვანძი გათვალისწინებული იყოს 45 გრადუსში

- ნახაზი
  გენგეგმა
- მასშტაბი
  1/200

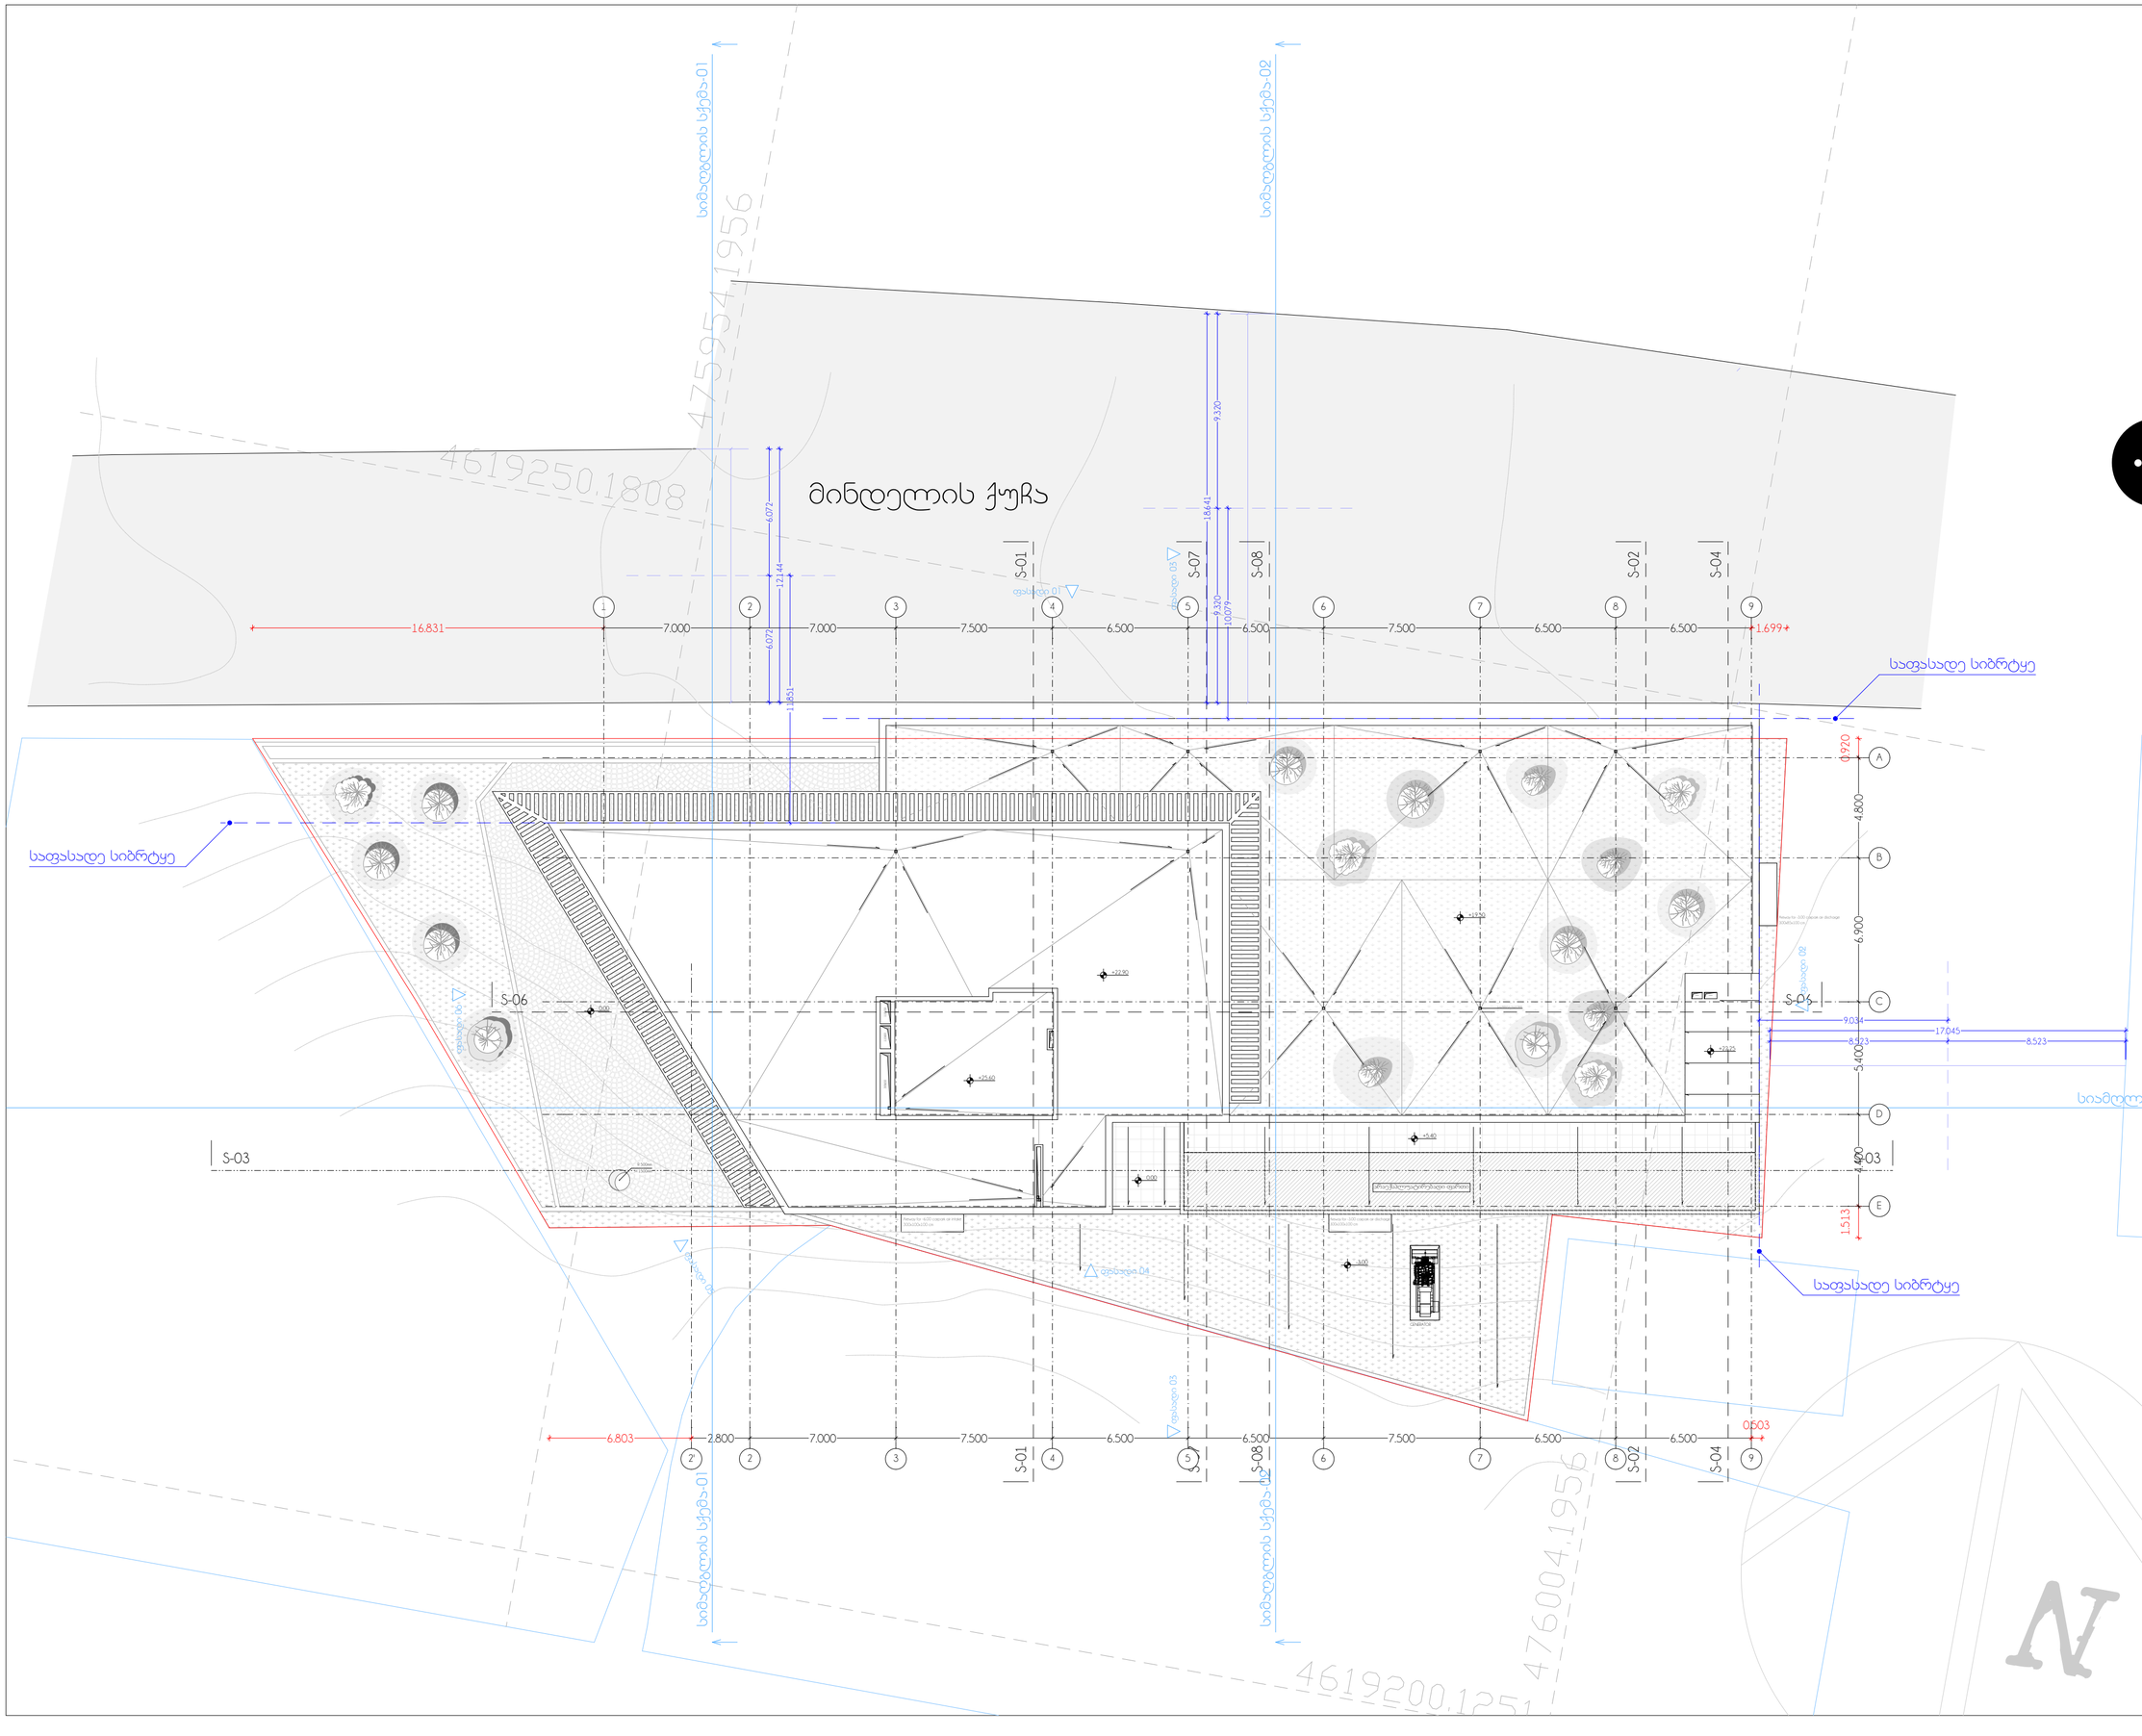ფორმატი A2