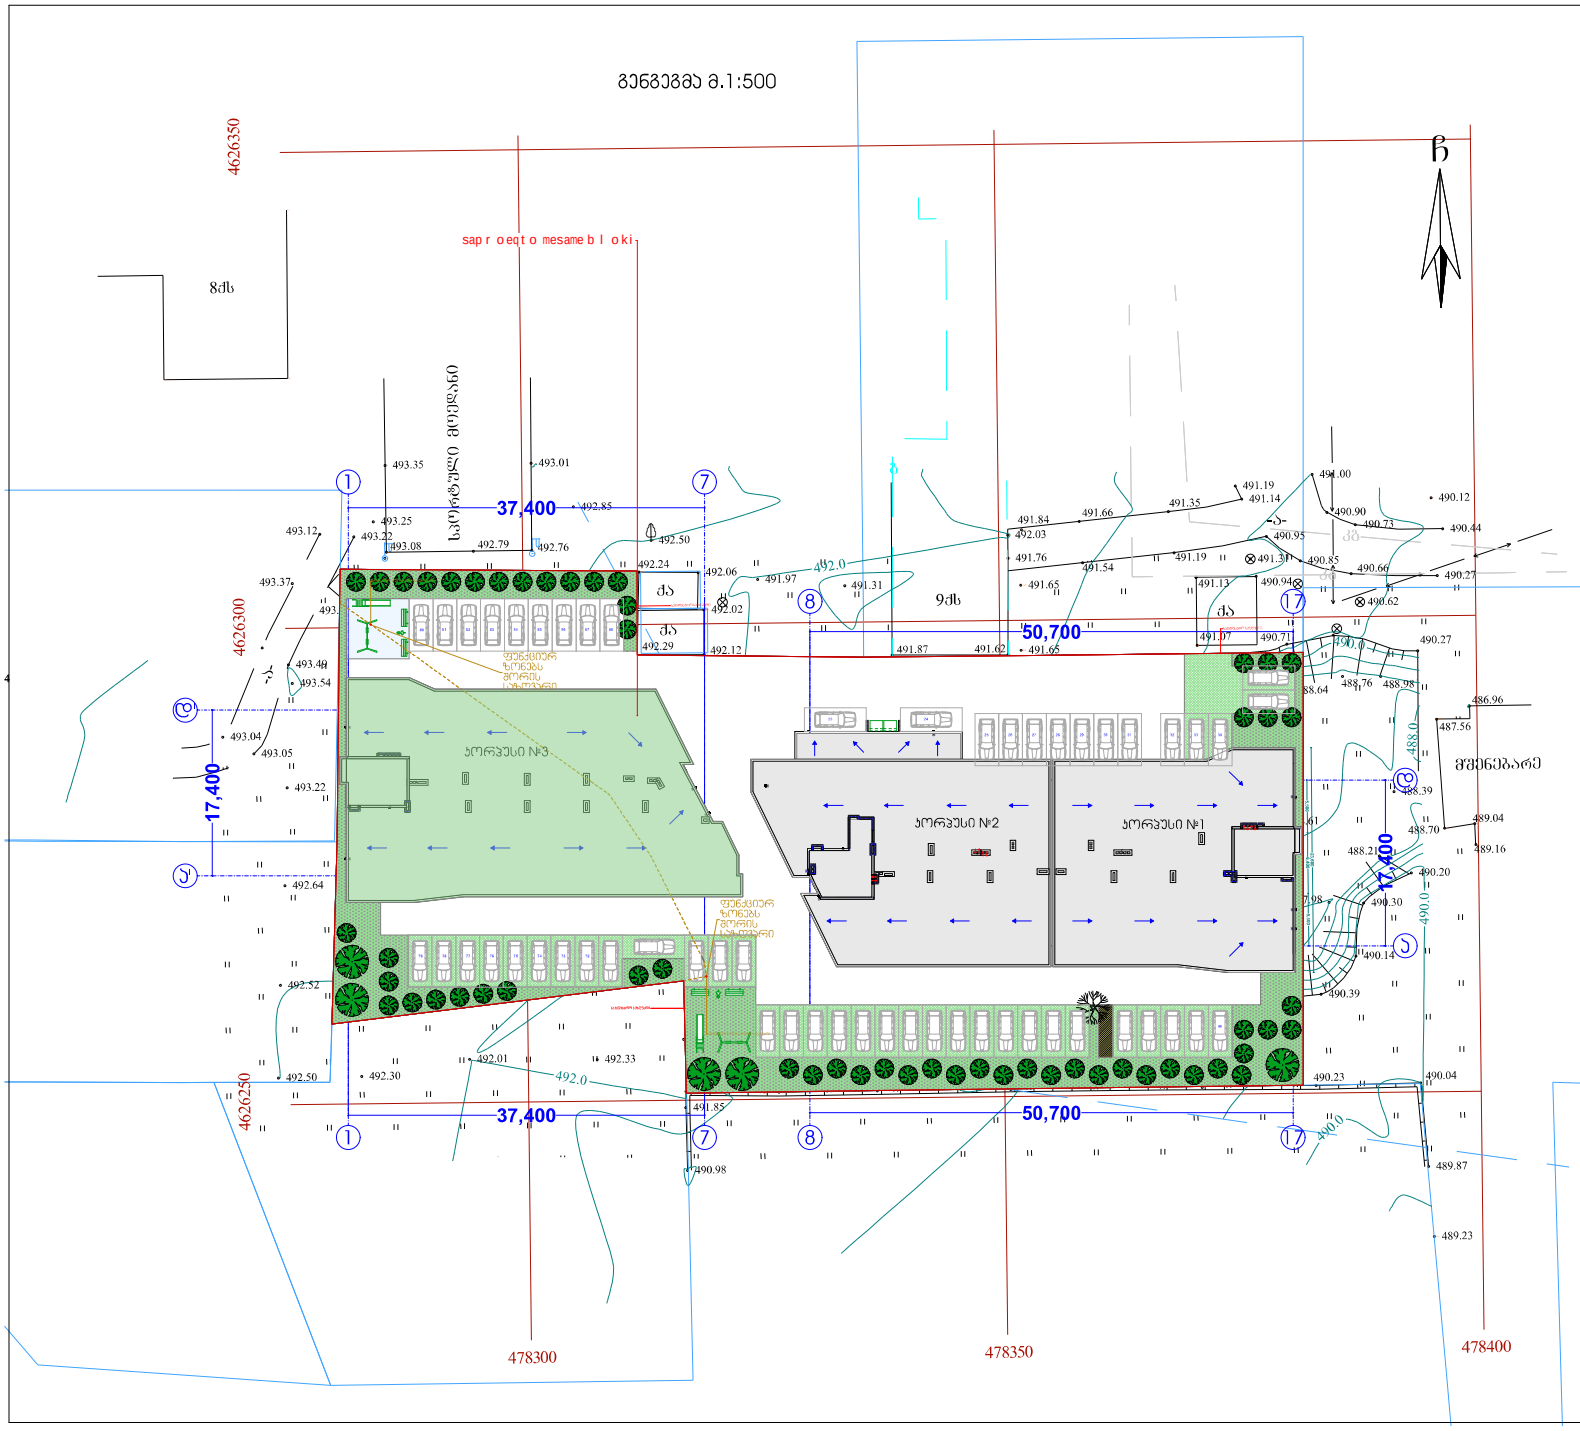


ხელშეკრულება №

პირობითი აღნიშვნები

- ნაკვეთის საზღვარი
- საკადასტრო საზღვარი
- პირველი ხაზი
- ავლის კედელი
- გამოსაცალკევებელი მიწის ნაკვეთის კედლის ხაზი
- გამამაღლებელ-გამანაწილებელი არხი

	სამოქალაქო ობიექტები
	სახანძრო მილსადენი
	სახანძრო მანქანების მისასვლელი გზა
	სანიტარული მანქანის მანევრირების ადგილი
	ხანძრის ჩამქრობი ფარი
	ავარიის ტელეფონი
	სახანძრო ჰიდრანტის ჭა
	ავარიის ელექტრომომარაგების ჩამრთველი
	ავარიის წყალმომარაგების ონკანი
	ავარიის გაზმომარაგების ონკანი
	ავარიის ტელეფონი
	სახანძრო მანქანის გაჩერების ადგილი
	ტერიტორია

შპს "ფლექს არქიტექტურა"

მასაშტაბია	მცხარი	ხელმოწერა
დირექტორი	ი. ბახტაძემელი	
პროექტის ავტორი	ი. ბახტაძემელი	


პროექტის სახელწოდება:
მრავალფუნქციანი საცხოვრებელი სახლის მშენებლობის პროექტი

მისამართი:

მასშტაბი	თარიღი	ნახაზის დასახელება


სტადია	შემოქმედი	შემოქმედი
არქ. ნაწილი		

ქ. თბილისის მერია
სსიპ თბილისის არქიტექტურის სამსახური

ქალაქი თბილისი , დიდი დიღომი, III მ/რ კორ.
31-ის მიმდებარედ (01.10.08.005.102)
თანასაკუთრებაში არსებული 4566 კვ.მ. არასასოფლო-სამეურნეო
დანიშნულების მიწის ნაკვეთის და მისი მიმდებარე ტერიტორიის ტოპოგრაფიული

სამსახურის უფროსი: /----------/

საფუძველი:

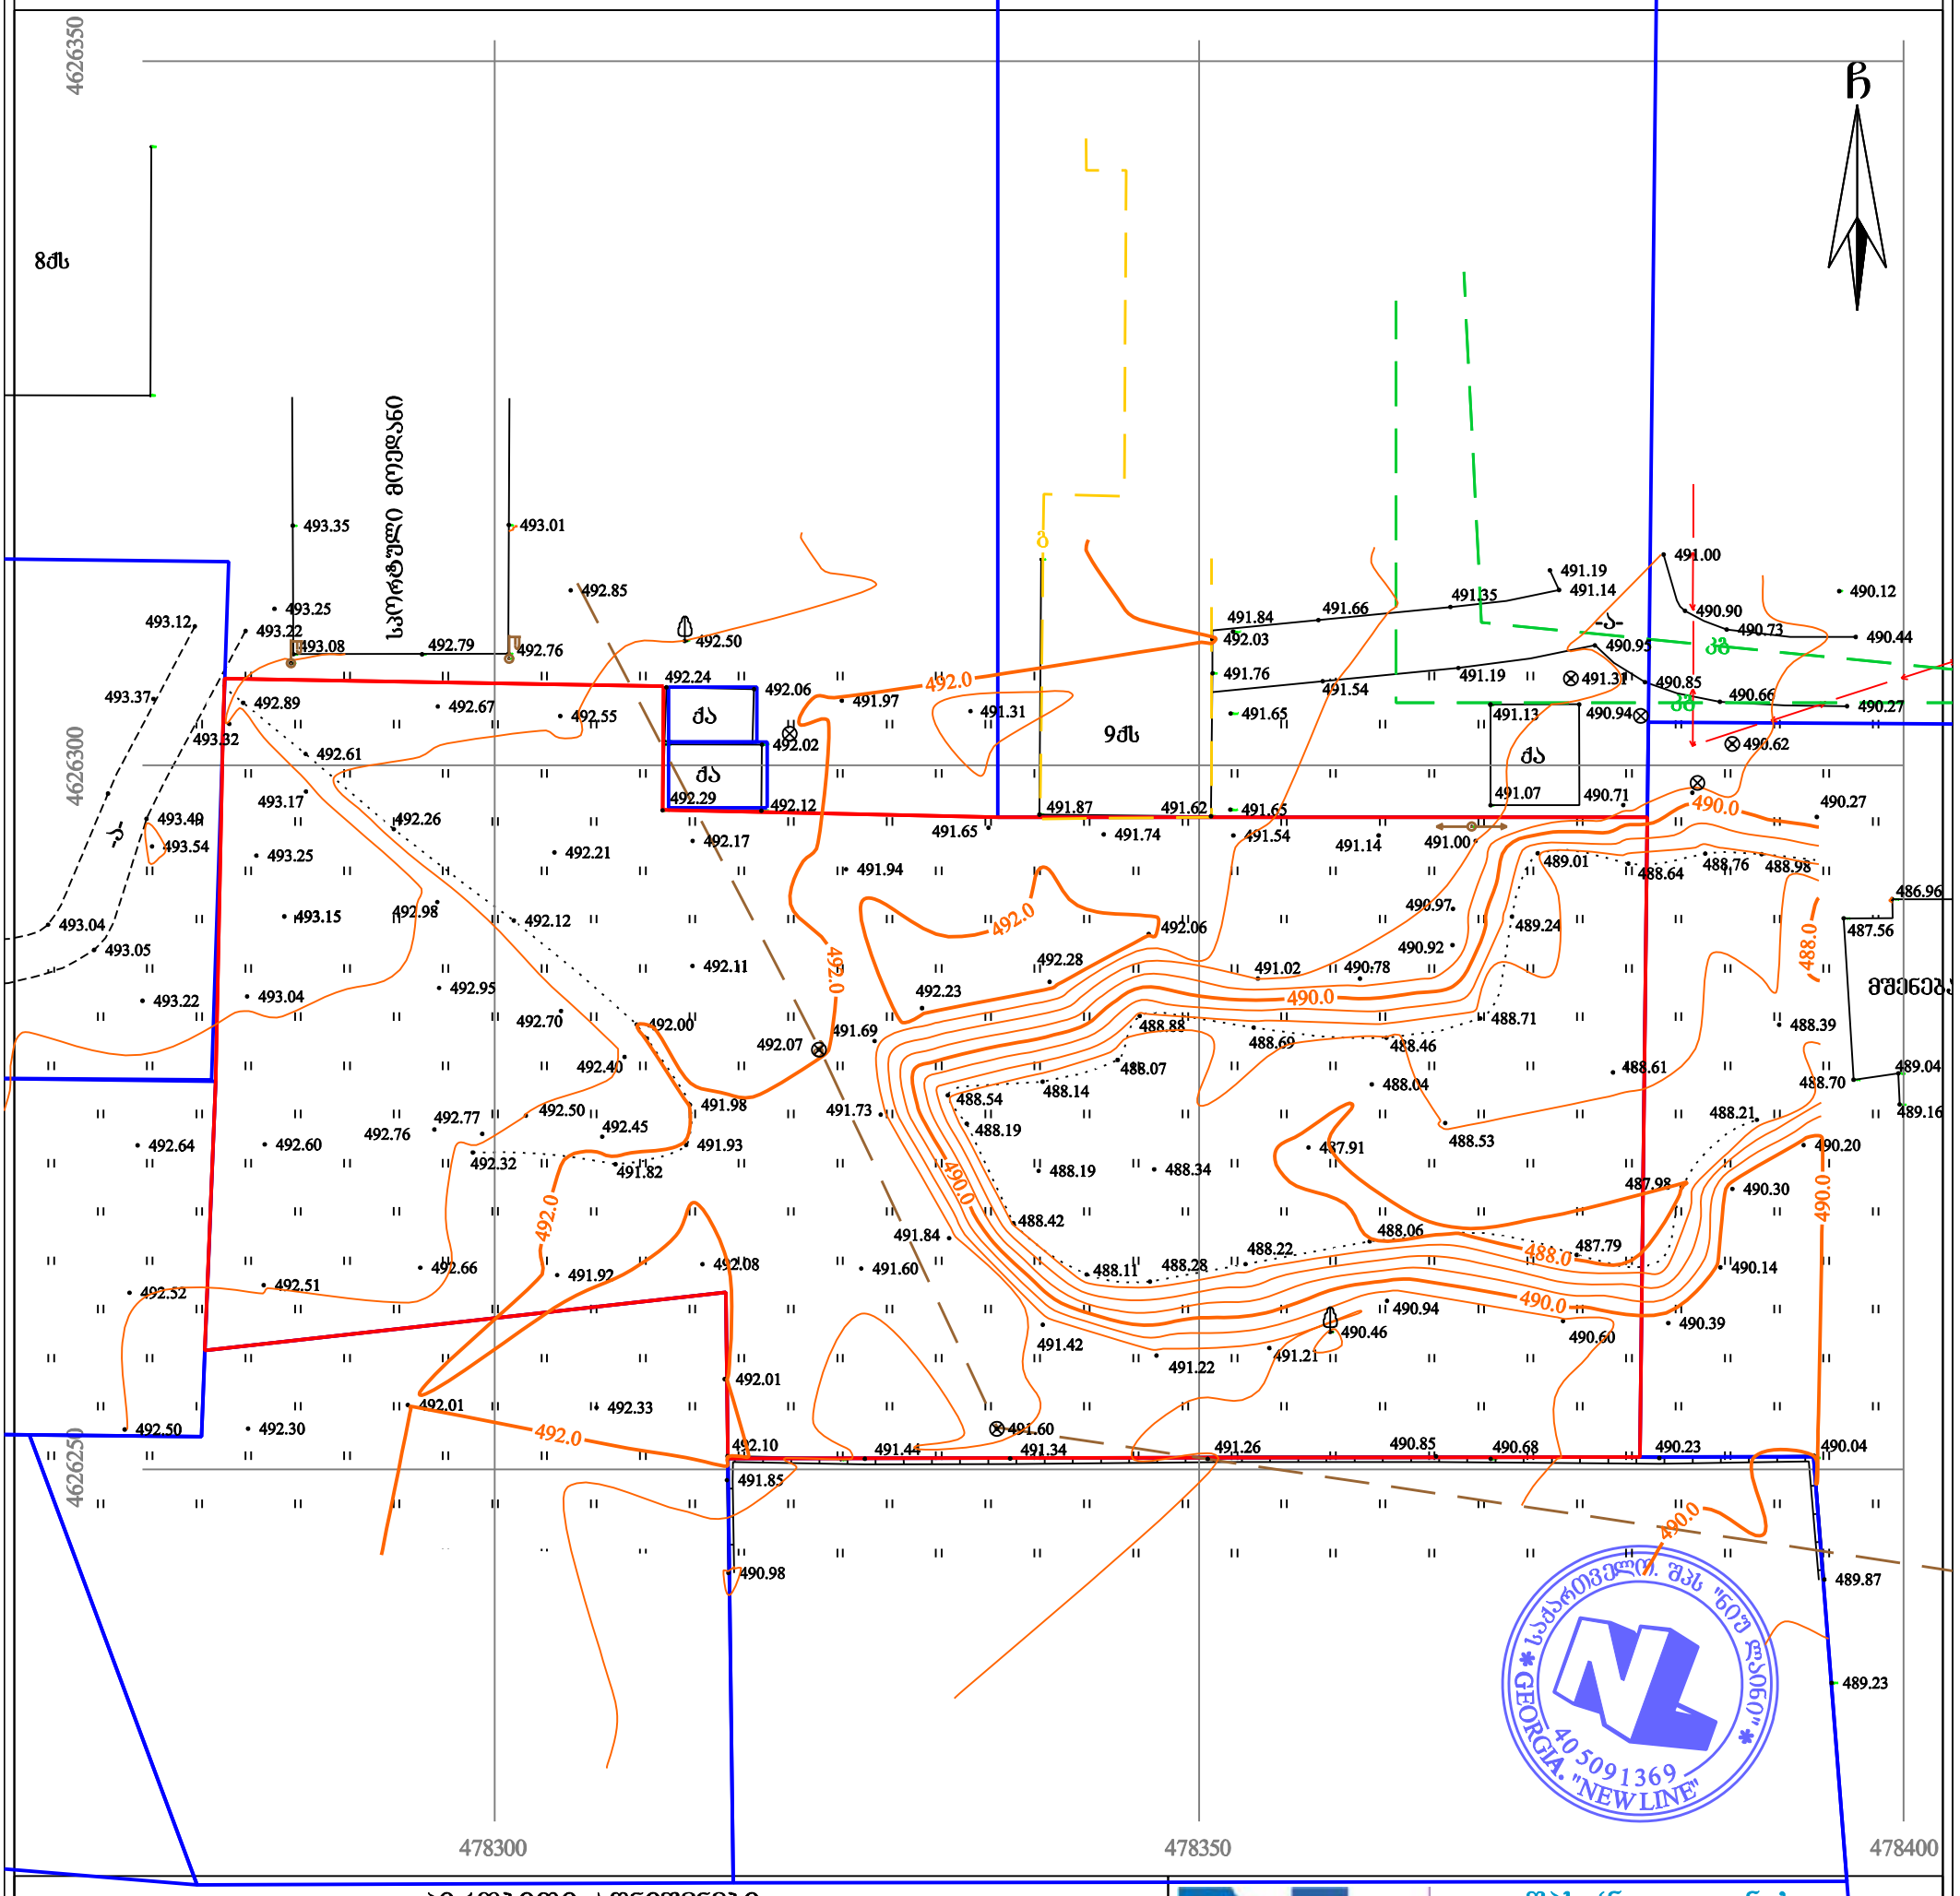

პირობითი აღნიშვნები

WGS 1984-ის კოორდინატთა სისტემის UTM პროექცია

ძს	საცხ. შენობა	ხის ღობე	წყალგაყვანილობა
ძა	არასაცხ. შენობა	ღობე	გაზი
	ფარდული	ქვის კედელი	კანალიზაცია
	მშენებარე შენობა	კედელი	სანიაღვრე
	სატრანსფორ.	ფლატე	კაბშირგაბმულობა
	ჯიხური	რკინიგზა	ელ. ქსელები
	ხეები	სამეთვალყურეო ჭები	გათბობა
	გარე განათება	ელ. გადამცემი ხაზი	

შენიშვნა: 1) გეგმაზე დატანილია საჯარო რეესტრში რეგისტრირებული ნაკვეთის საზღვარი
2) მიწის სამუშაოების შესრულება შეათანხმეთ კომუნიკაციის წარმომადგენლებთან

შპს 'ნიუ ლაინი'
საქართველო, თბილისი ჩერქეზიშვილის № 25
მობ: 591102090
Ltd „newline "
25 cherqezishvili street, Tbilisi, Georgia,
tel: 591102090
www. nline.ge
info.newline7@gmail.com

დირექტორი:		დ. რეხვიაშვილი
აზომა:		დ. რეხვიაშვილი
დახაზა:		დ. რეხვიაშვილი
მაშტაბი: 1:500		20/02/2017 წ.