
სიმაღლის განსაზღვრის სქემა

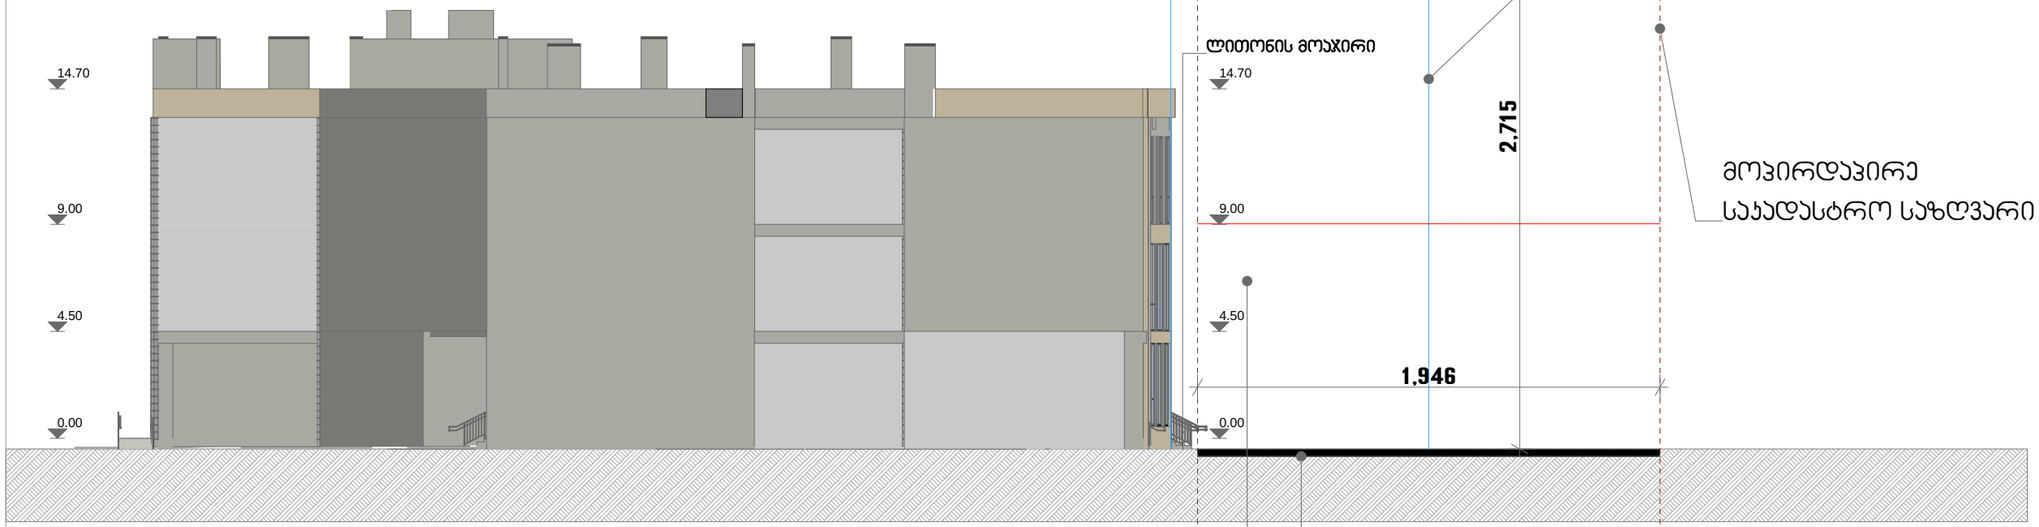

ფორმატი	დაკვეთა №	ფაილის სახელი
A-3	-	-

ექსპლიკაცია:

პირობითი ნიშნები

საპადასტრო საზღვარი

შენიშვნები

დამკვეთი:


არქიტექტურა

თანამდებობა	გვარი/ხელმოწერა
მთ. არქიტექტ.	ი. მირცხულავა
დამმუშავა	ი. მირცხულავა

ნახაზი

სიმაღლის განსაზღვრა

მასშტაბი 1 : 100	თარიღი 17.02.2020	
სტადია	ფურცლები	ფურცელი
პროექტი	-	-

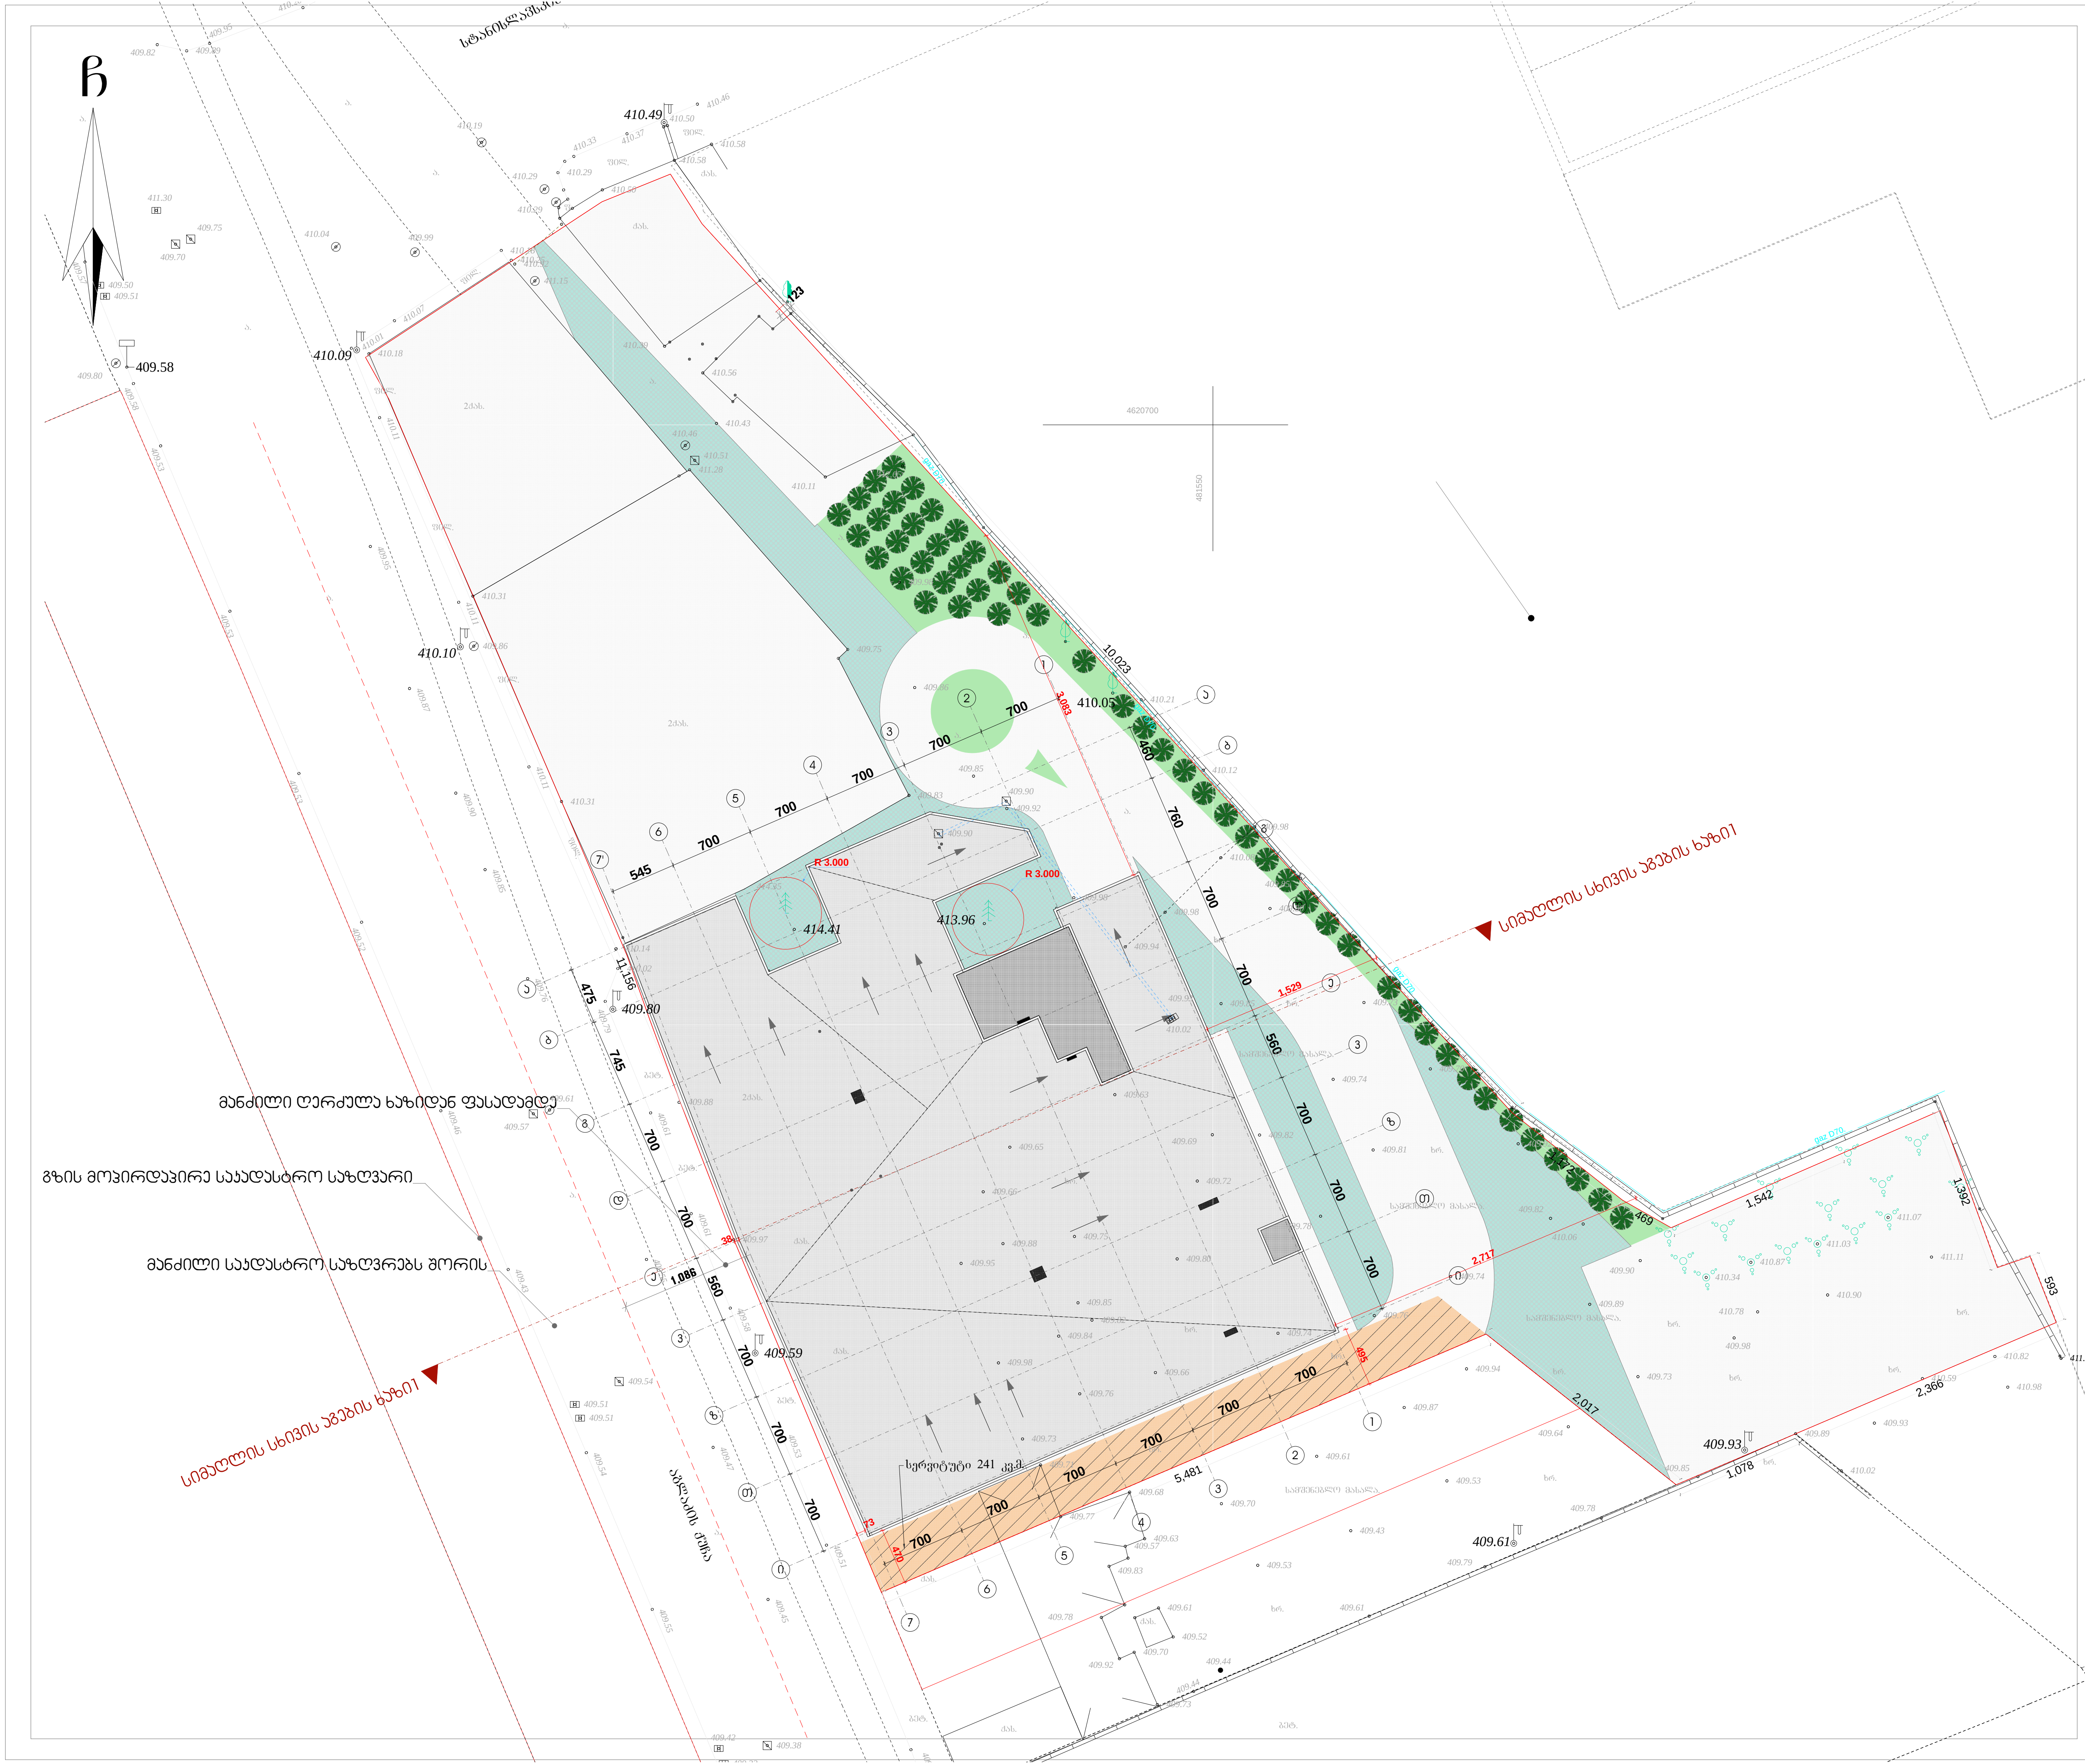

ფორმატი	დაკვეთა №	ფაილის სახელი
ა-3	-	-

ექსპლიკაცია:

პირობითი ნიშნები

საკადასტრო საზღვარი

შენიშვნები

დამკვეთი:

არქიტექტურა

თანამდებობა	გვარი / ხელმოწერა
მთ. არქიტექტ.	ი. მირცხულავა
დამამუშავა	ი. მირცხულავა

ნახაზი

გენგეგმა

მასშტაბი 1 : 500	თარიღი	17.02.2020
სტადია	ფურცლები	ფურცელი
პროექტი	-	-