

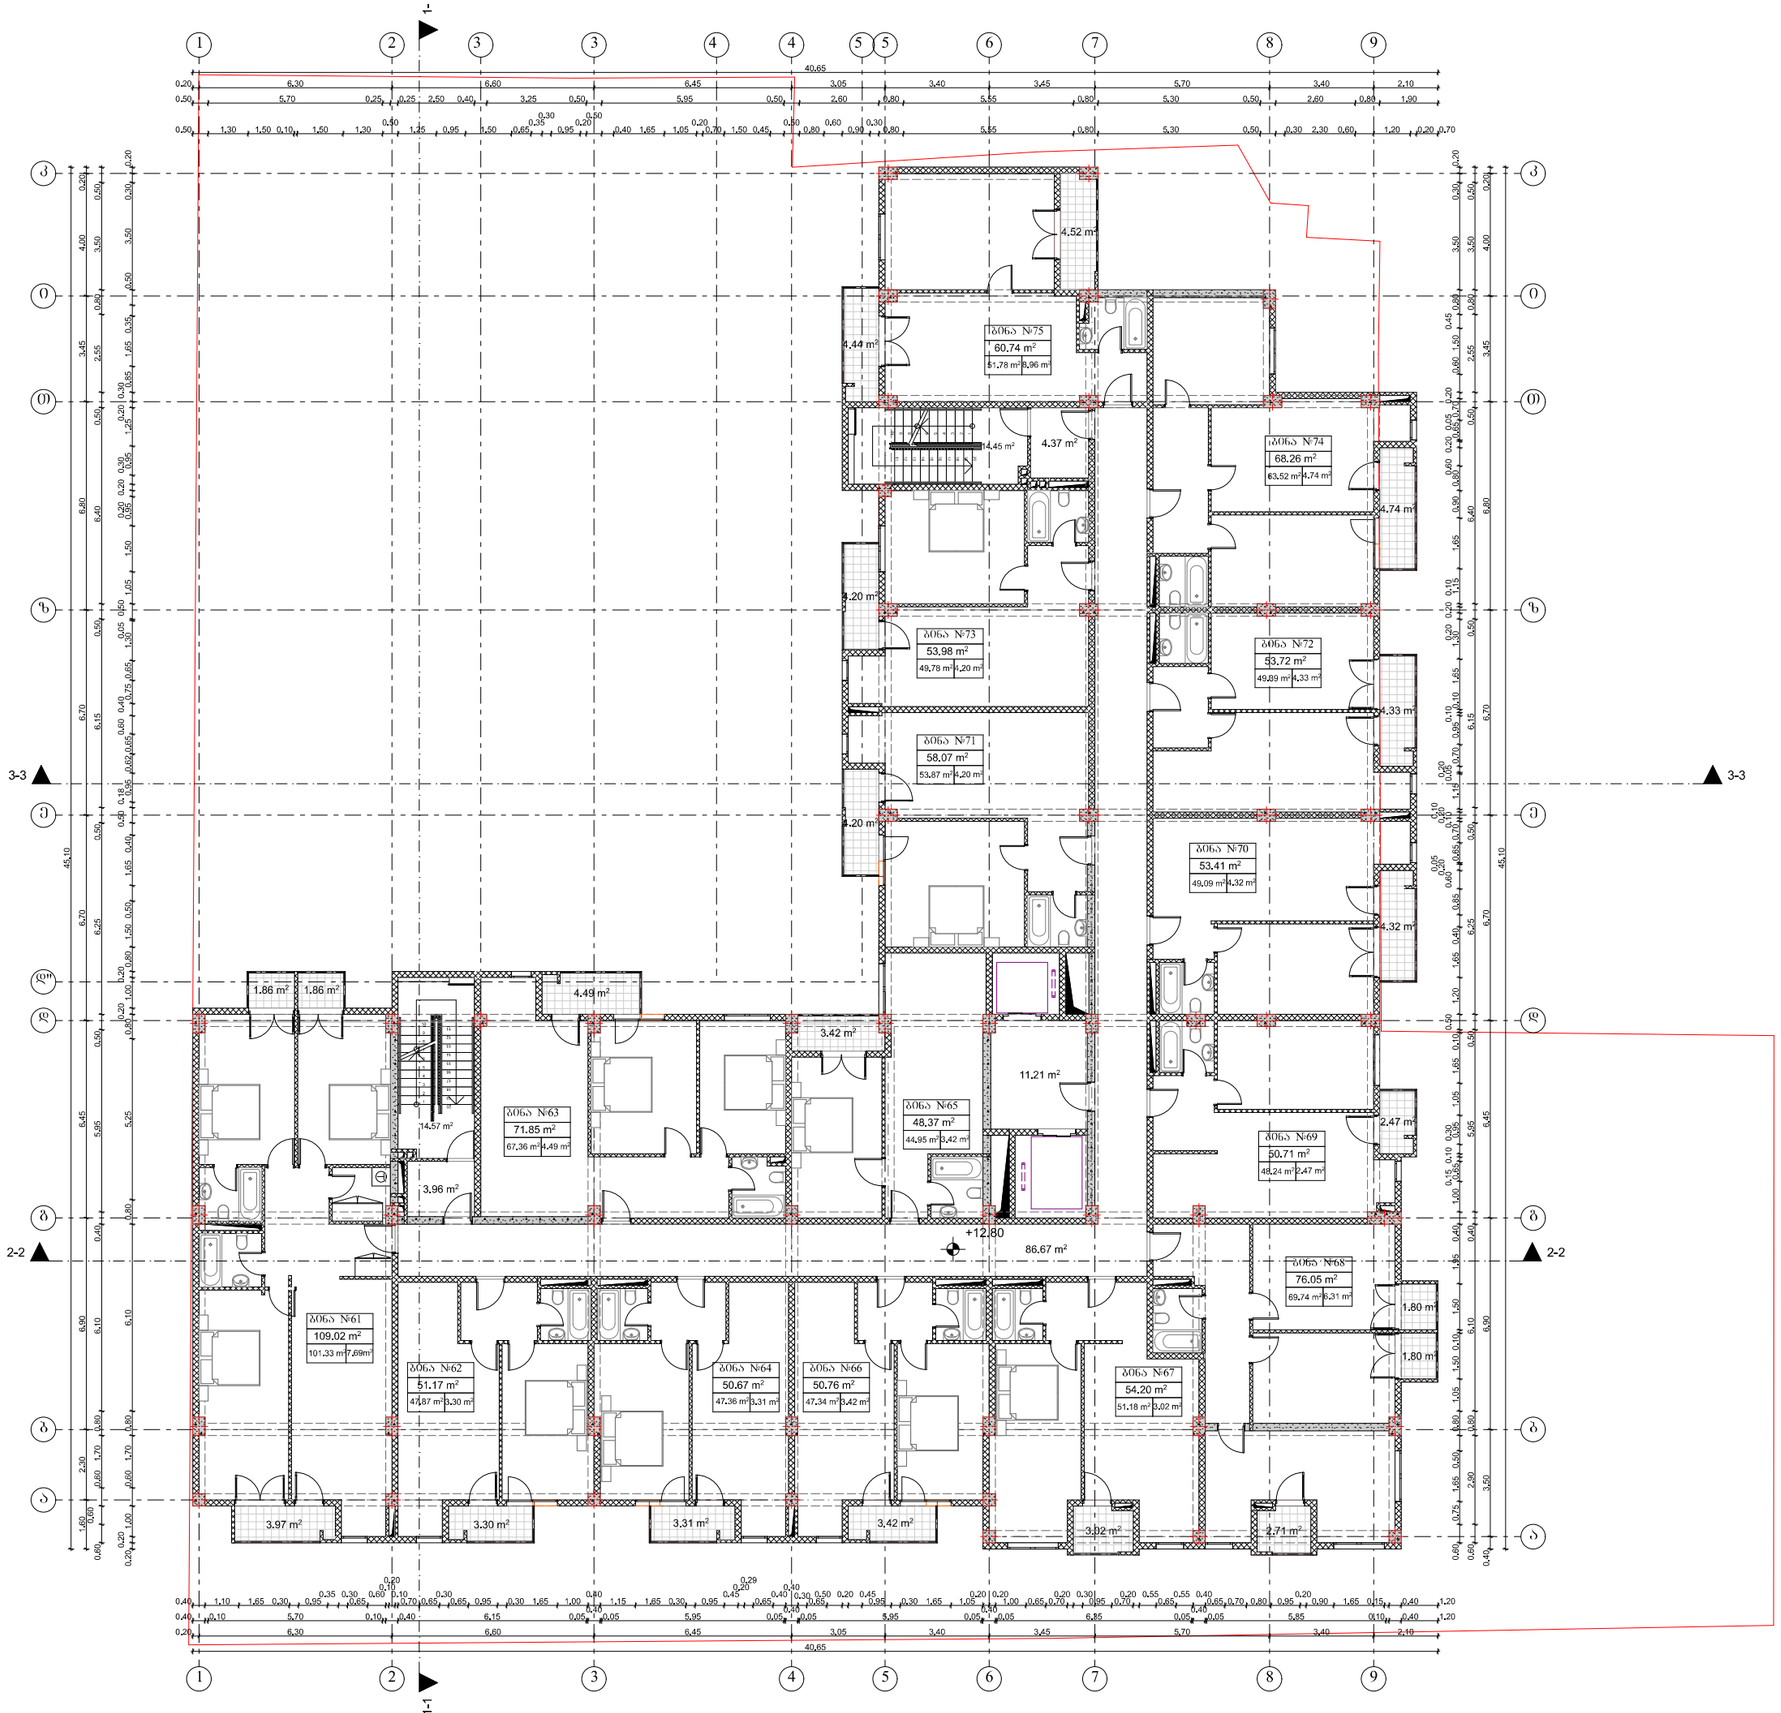

ნახაზის დასახელება

გეგმა ნიშნულზე +12.80

შენიშვნა

ობიექტის მისამართი

ქ.თბილისი, ვაზისუბანი, I მ/რ, კორპუსი №9-ის მიმდებარედ (ს/კ 01.17.07.041.010)

დამკვეთი

შ.პ.ს. „სითი დეველოპმენტი 2018"

დამგეგმარებელი

თანამდებობა	ხელმოწერა	სახელი,გვარი
არქიტექტორი		ნ.ბარნაბიშვილი

მასშ. 1:100

ფორმატი **A1**

თბილისი 2019 წ


1-1
2-2
3-3
40.65


1-1
2-2
3-3
40.65
