


ფასადი თ-ა'

მასშტაბი 1:250

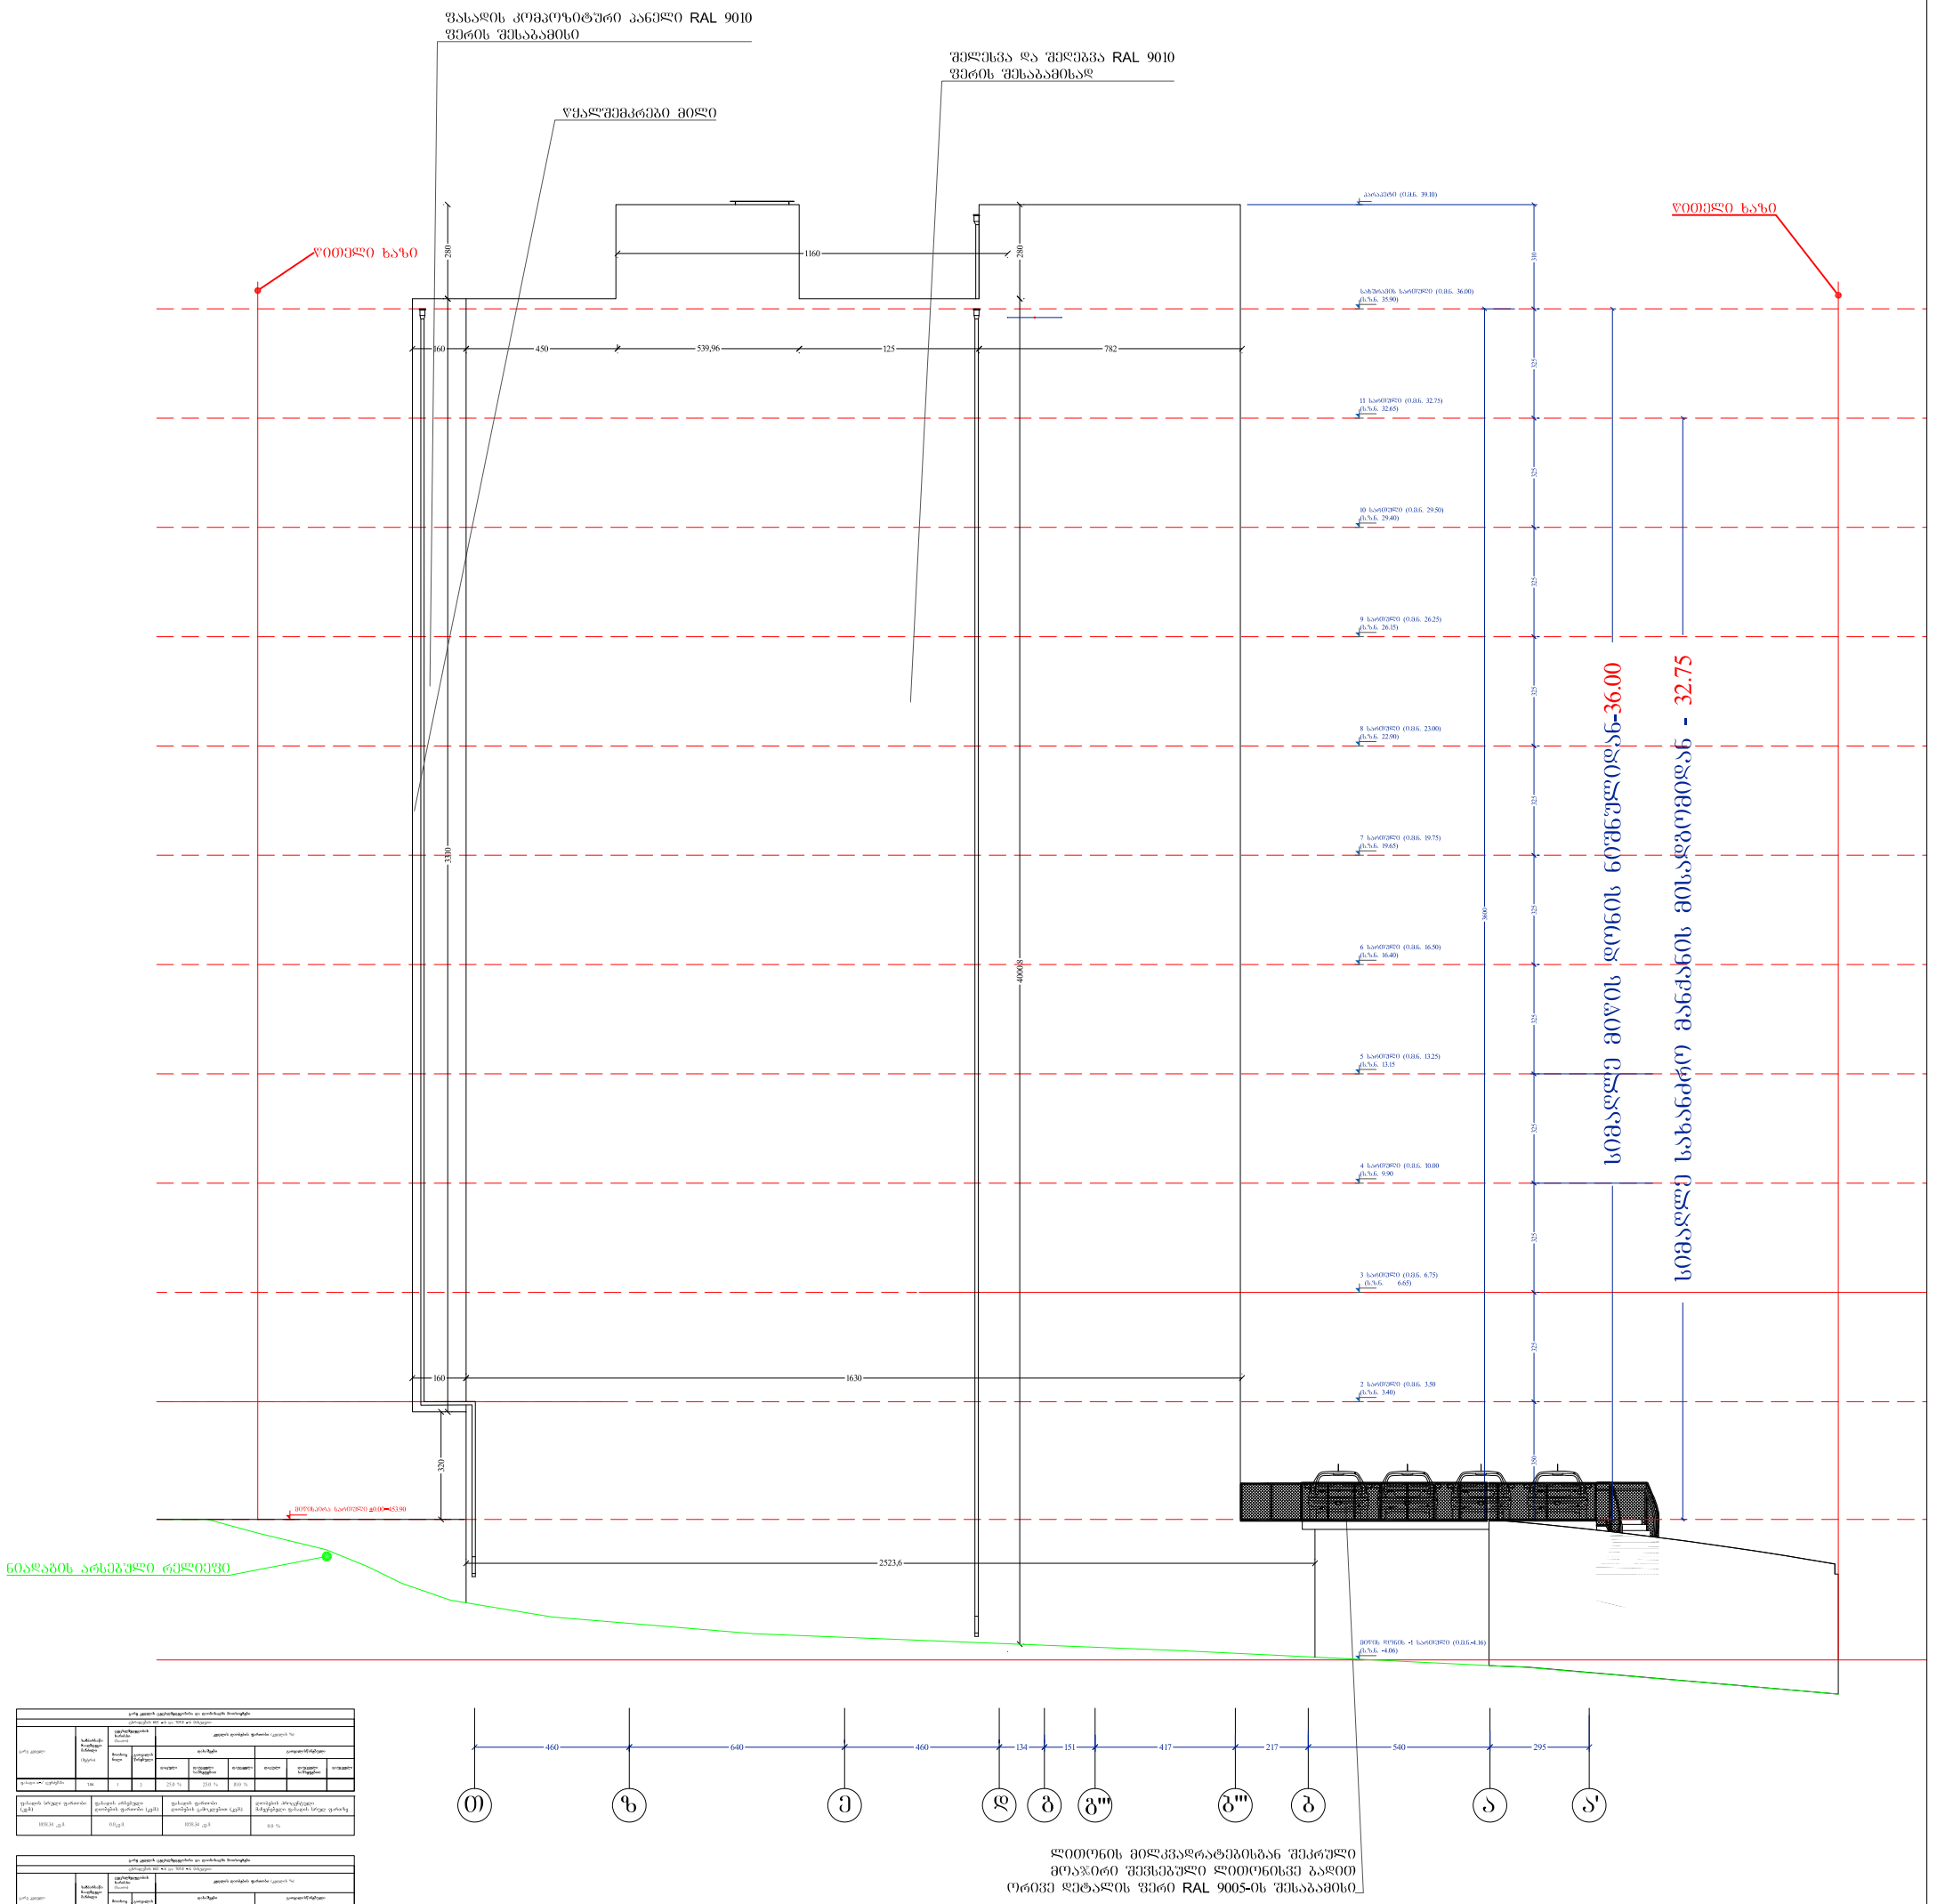

ლითონის მილკვადრატებისგან შეკრული
მოაჯირი შეფსებული ლითონისვე ბადით
ორივე დეტალის ფერი RAL 9005-ის შესაბამისი

ჯამური ელფარდობების და დაიხარჯება მოთხოვნები											
ოთახის ფართობი	სამუშაო ზედაპირის სიმაღლე (მეტრი)	ელფარდობის სიმაღლე (მეტრი)	ფანჯრის რაოდენობა	ელფარდობის ფართობი (კვადრატული მეტრი)			ელფარდობის ფართობი (კვადრატული მეტრი)				
				ფანჯრის	ფანჯრების საერთო	ფანჯრის	ფანჯრის	ფანჯრების საერთო	ფანჯრის		
ოთახი 1	144	1	2	25.0 %	25.0 %	100 %					

ნატურალური განათების ნორმატიული მაჩვენებელი			
1050.34 კვ.მ	0.0 კვ.მ	1050.34 კვ.მ	0.0 %

ჯამური ელფარდობების და დაიხარჯება მოთხოვნები											
ოთახის ფართობი	სამუშაო ზედაპირის სიმაღლე (მეტრი)	ელფარდობის სიმაღლე (მეტრი)	ფანჯრის რაოდენობა	ელფარდობის ფართობი (კვადრატული მეტრი)			ელფარდობის ფართობი (კვადრატული მეტრი)				
				ფანჯრის	ფანჯრების საერთო	ფანჯრის	ფანჯრის	ფანჯრების საერთო	ფანჯრის		
ოთახი 2	248	1	2	25.0 %	25.0 %	30.0 %					

ნატურალური განათების ნორმატიული მაჩვენებელი			
ნატურალური განათების ნორმატიული მაჩვენებელი (კვ.მ)	ნატურალური განათების ნორმატიული მაჩვენებელი (კვ.მ)	ნატურალური განათების ნორმატიული მაჩვენებელი (კვ.მ)	ნატურალური განათების ნორმატიული მაჩვენებელი (კვ.მ)
218.53 კვ.მ	0.0 კვ.მ	218.53 კვ.მ	0.0 %

A-3	პროექტის №	დამკვეთი შ.პ.ს. "მოზაიკ დეველოპმენტი"	პროექტი/ მისამართი PROJECT		მრავალბინიანი საცხოვრებელი ვარკეთილში ნაკვეთი №01.19.20.021.100	
თანამდებობა	გვარი	ხელმოწერა	ნახაზი DRWG.	თარიღი 04.12.2019	არქიტექტურული ნაწილი ARCHITECTURE	
დირექტორი	გ.გიორგობიანი		ფასადი თ-ა'	№ / პორქტ. REV. / თარიღი DATE	შ.პ.ს MHD Group	MHD GROUP
პრ. პატრონი	გ.გიორგობიანი			1		
დამპროექტებელი	გ.გიორგობიანი			2		
				3		
				მასშტაბი SCALE 1:200	სტადია STAGE პროექტი	ინდექსი A-302 / ფურც.

ფასადი 1-3

მასშტაბი 1:250



ა-3	პროექტის №	დამკვეთი შ.პ.ს. "მოზაიკ დეველოპმენტ"	პროექტი/ მისამართი PROJECT	მრავალბინიანი საცხოვრებელი ვარკეთილში ნაკვეთი №01.19.20.021.100			
თანამდებობა	გვარი	ხელმოწერა	ნახაზი DRWG.	თარიღი	04.12.2019	არქიტექტურული ნაწილი ARCHITECTURE	
დირექტორი	მ.გიორგობიანი		ფასადი 1''-3	№	პროექტის REV.	თარიღი DATE	შ.პ.ს MHD Group
პრ. პატრონი	მ.გიორგობიანი			1			
დამუშავა	მ.გიორგობიანი			2			
				3			
				მასშტაბი SCALE	სტადია STAGE	ინდექსი	ფურც.
				1:200	პროექტი	A-304	34

პოზიციის ნომერი		სიგანე	სიმაღლე	ფართობი	ცალების რაოდენობა (იდენტური ელემენტების)	ერთეულის ფართობი (მ²)	ჯამური ფართობი (მ²)	ცალების რაოდენობა (იდენტური ელემენტების)	ერთეულის ფართობი (მ²)	ჯამური ფართობი (მ²)	ცალების რაოდენობა (იდენტური ელემენტების)	ერთეულის ფართობი (მ²)	ჯამური ფართობი (მ²)	ცალების რაოდენობა (იდენტური ელემენტების)	ერთეულის ფართობი (მ²)	ჯამური ფართობი (მ²)
ნახატობრივი	მახასიათებელი															
პოზ-1	ალუმინისგან დამზადებული ორფენიანი მინაპაკეტიანი ბაღის მაღალი 10 მმ ნაპრალიანი შემაღა, პირა მხარის 6Ხ6 მმ. ნაგებე ცალ 9005 შავის შემასაბამისი	5,05	2,3	11,615	1	11,615	0	0	0	0	0	0	0	1	11,615	**11,615**
პოზ-2	ალუმინისგან დამზადებული ორფენიანი მინაპაკეტიანი ბაღის მაღალი 10 მმ ნაპრალიანი შემაღა, პირა მხარის 6Ხ6 მმ. ნაგებე ცალ 9005 შავის შემასაბამისი	3,05	2,3	7,015	0	0	1	7,015	0	0	0	0	0	1	7,015	**7,015**
პოზ-3	ალუმინისგან დამზადებული ორფენიანი მინაპაკეტიანი ბაღის მაღალი 10 მმ ნაპრალიანი შემაღა, პირა მხარის 6Ხ6 მმ. ნაგებე ცალ 9005 შავის შემასაბამისი	5	2,3	11,5	0	0	1	11,5	0	0	0	0	0	1	11,5	**11,5**
პოზ-4	ალუმინისგან დამზადებული ორფენიანი მინაპაკეტიანი ბაღის მაღალი 10 მმ ნაპრალიანი შემაღა, პირა მხარის 6Ხ6 მმ. ნაგებე ცალ 9005 შავის შემასაბამისი	0,8	2,65	2,12	0	0	0	0	10	21,2	0	0	0	1	21,2	**21,2**
ჯამი					1	11,615	2	18,515	0				0	1	30,13	

ალუმ-შპრასის ნომერი		სიგანე	სიმაღლე	ფართობი	ცალების რაოდენობა (იდენტური ელემენტების)	ერთეულის ფართობი (მ²)	ჯამური ფართობი (მ²)	ცალების რაოდენობა (იდენტური ელემენტების)	ერთეულის ფართობი (მ²)	ჯამური ფართობი (მ²)	ცალების რაოდენობა (იდენტური ელემენტების)	ერთეულის ფართობი (მ²)	ჯამური ფართობი (მ²)	ცალების რაოდენობა (იდენტური ელემენტების)	ერთეულის ფართობი (მ²)	ჯამური ფართობი (მ²)
ნახატობრივი	მახასიათებელი															
ა/შ-1	ფერადი ალუმინის პროფილის პირა-წაპრანაირა, ნაგებე ცალ ბაღის მხარე 10 მმ ორმაგ მხარე 6Ხ6 მმ. ნაგებე ცალ შავი	1,6	2,65	4,24	10	**42,4**	0	0	0	0	0	0	0	10	**42,4**	
ა/შ-2	ფერადი ალუმინის პროფილის პირა-წაპრანაირა, ნაგებე ცალ ბაღის მხარე 10 მმ ორმაგ მხარე 6Ხ6 მმ. ნაგებე ცალ შავი	1,6	2,65	4,24	10	**42,4**	0	0	0	0	0	0	0	10	**42,4**	
ჯამი					20	**84,8**	0	0	0	0	0	0	0	20	**84,8**	

პანელის ნომერი		სიგანე	სიმაღლე	ფართობი	ცალების რაოდენობა (იდენტური ელემენტების)	ერთეულის ფართობი (მ²)	ჯამური ფართობი (მ²)	ცალების რაოდენობა (იდენტური ელემენტების)	ერთეულის ფართობი (მ²)	ჯამური ფართობი (მ²)	ცალების რაოდენობა (იდენტური ელემენტების)	ერთეულის ფართობი (მ²)	ჯამური ფართობი (მ²)	ცალების რაოდენობა (იდენტური ელემენტების)	ერთეულის ფართობი (მ²)	ჯამური ფართობი (მ²)
ნახატობრივი	მახასიათებელი															
პ-1	ლენტოფლის ცემენტოვანი ტარი RAL 9005 შავისა შემასაბამისი	1	2,4	2,4	0	0	40	96	0	0	0	0	20	**96**		
პ-2	ლენტოფლის ცემენტოვანი ტარი RAL 9005 შავისა შემასაბამისი	1	2,4	2,4	0	0	34	81,6	0	0	0	0	34	**81,6**		
პ/კ-1	ლენტოფლის ცემენტოვანი ტარი RAL 9010 შავისა შემასაბამისი	1	2,4	2,4	1	2,4	1	2,4	11	26,4	0	0	13	**31,2**		
პ/კ-2	ლენტოფლის ცემენტოვანი ტარი RAL 9010 შავისა შემასაბამისი	1	2,4	2,4	0	0	1	2,4	1	2,4			2	**4,8**		
პ/კ-3	ლენტოფლის ცემენტოვანი ტარი . ფერი ხის შავი.	1	2,65	2,65		0			10	26,5			10	**26,5**		
ჯამი					1	**2,4**	76	**182,4**	22	**55,3**	0	0	79	**240,1**		

შპრასის ნომერი		სიგანე	სიმაღლე	ფართობი	ცალების რაოდენობა (იდენტური ელემენტების)	ერთეულის ფართობი (მ²)	ჯამური ფართობი (მ²)	ცალების რაოდენობა (იდენტური ელემენტების)	ერთეულის ფართობი (მ²)	ჯამური ფართობი (მ²)	ცალების რაოდენობა (იდენტური ელემენტების)	ერთეულის ფართობი (მ²)	ჯამური ფართობი (მ²)	ცალების რაოდენობა (იდენტური ელემენტების)	ერთეულის ფართობი (მ²)	ჯამური ფართობი (მ²)
ნახატობრივი	მახასიათებელი															
შ-1	მეტალოპლასტმასის ფერი ხის შავის ორმაგი მინაპაკეტით	2,15	1,75	3,7625	20	75,25		0	0	0	0		20	**75,25**		
შ-2	მეტალოპლასტმასის ფერი ხის შავის ორმაგი მინაპაკეტით	1,6	1,75	2,8		0	10	28	20	56	0	0	30	**84**		
ჯამი					20	**75,25**	10	28	20	56	0	0	50	**159,25**		

31

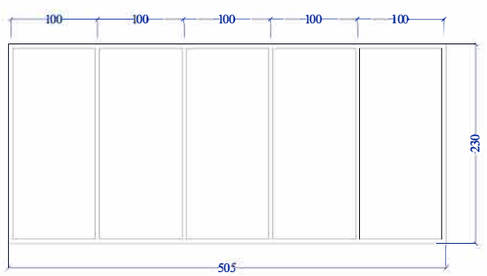

32

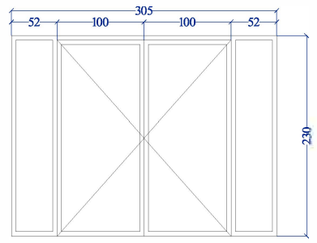

33

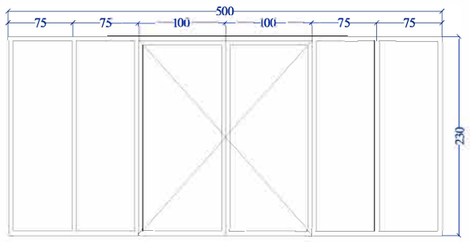

34

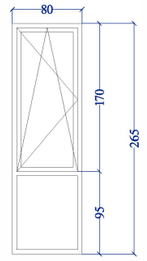

კშ 1

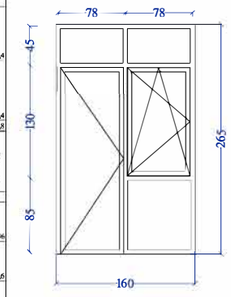

კშ 2

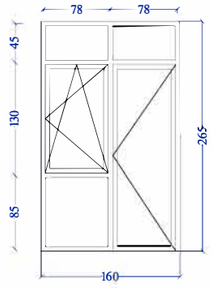

კ 1

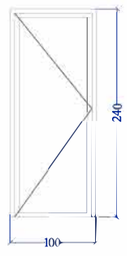

კ 2

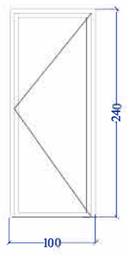

ბკ 1

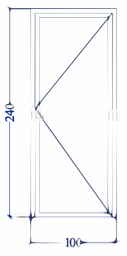

ბკ 2

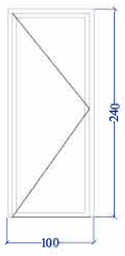

ბკ 3



შ 1

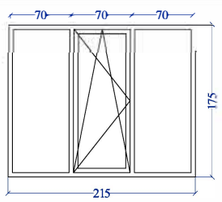

შ 2

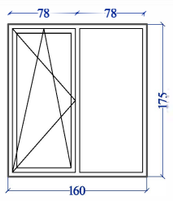

თანამდებობა	გვარი	ხელმოწერა	ნახაზი DRWG.	თარიღი 04.12.2019	არქიტექტორული ნაწილი ARCHITECTURE
დირექტორი	მ.გიორგობიანი		ალუმ-ფანჯრების სპეციფიკაცია	№ პირველ. REV. თარიღი DATE	შ.პ.ს MHD Group
პრ. ავტორი	მ.გიორგობიანი			1	
დამრეშავე	მ.გიორგობიანი			2	
				3	
				მასშტაბი SCALE	სტადია STAGE ობიექტი ფურც
				პროექტი	A-401 35

ფასადის ფრაგმენტი მასშტაბი 1:100

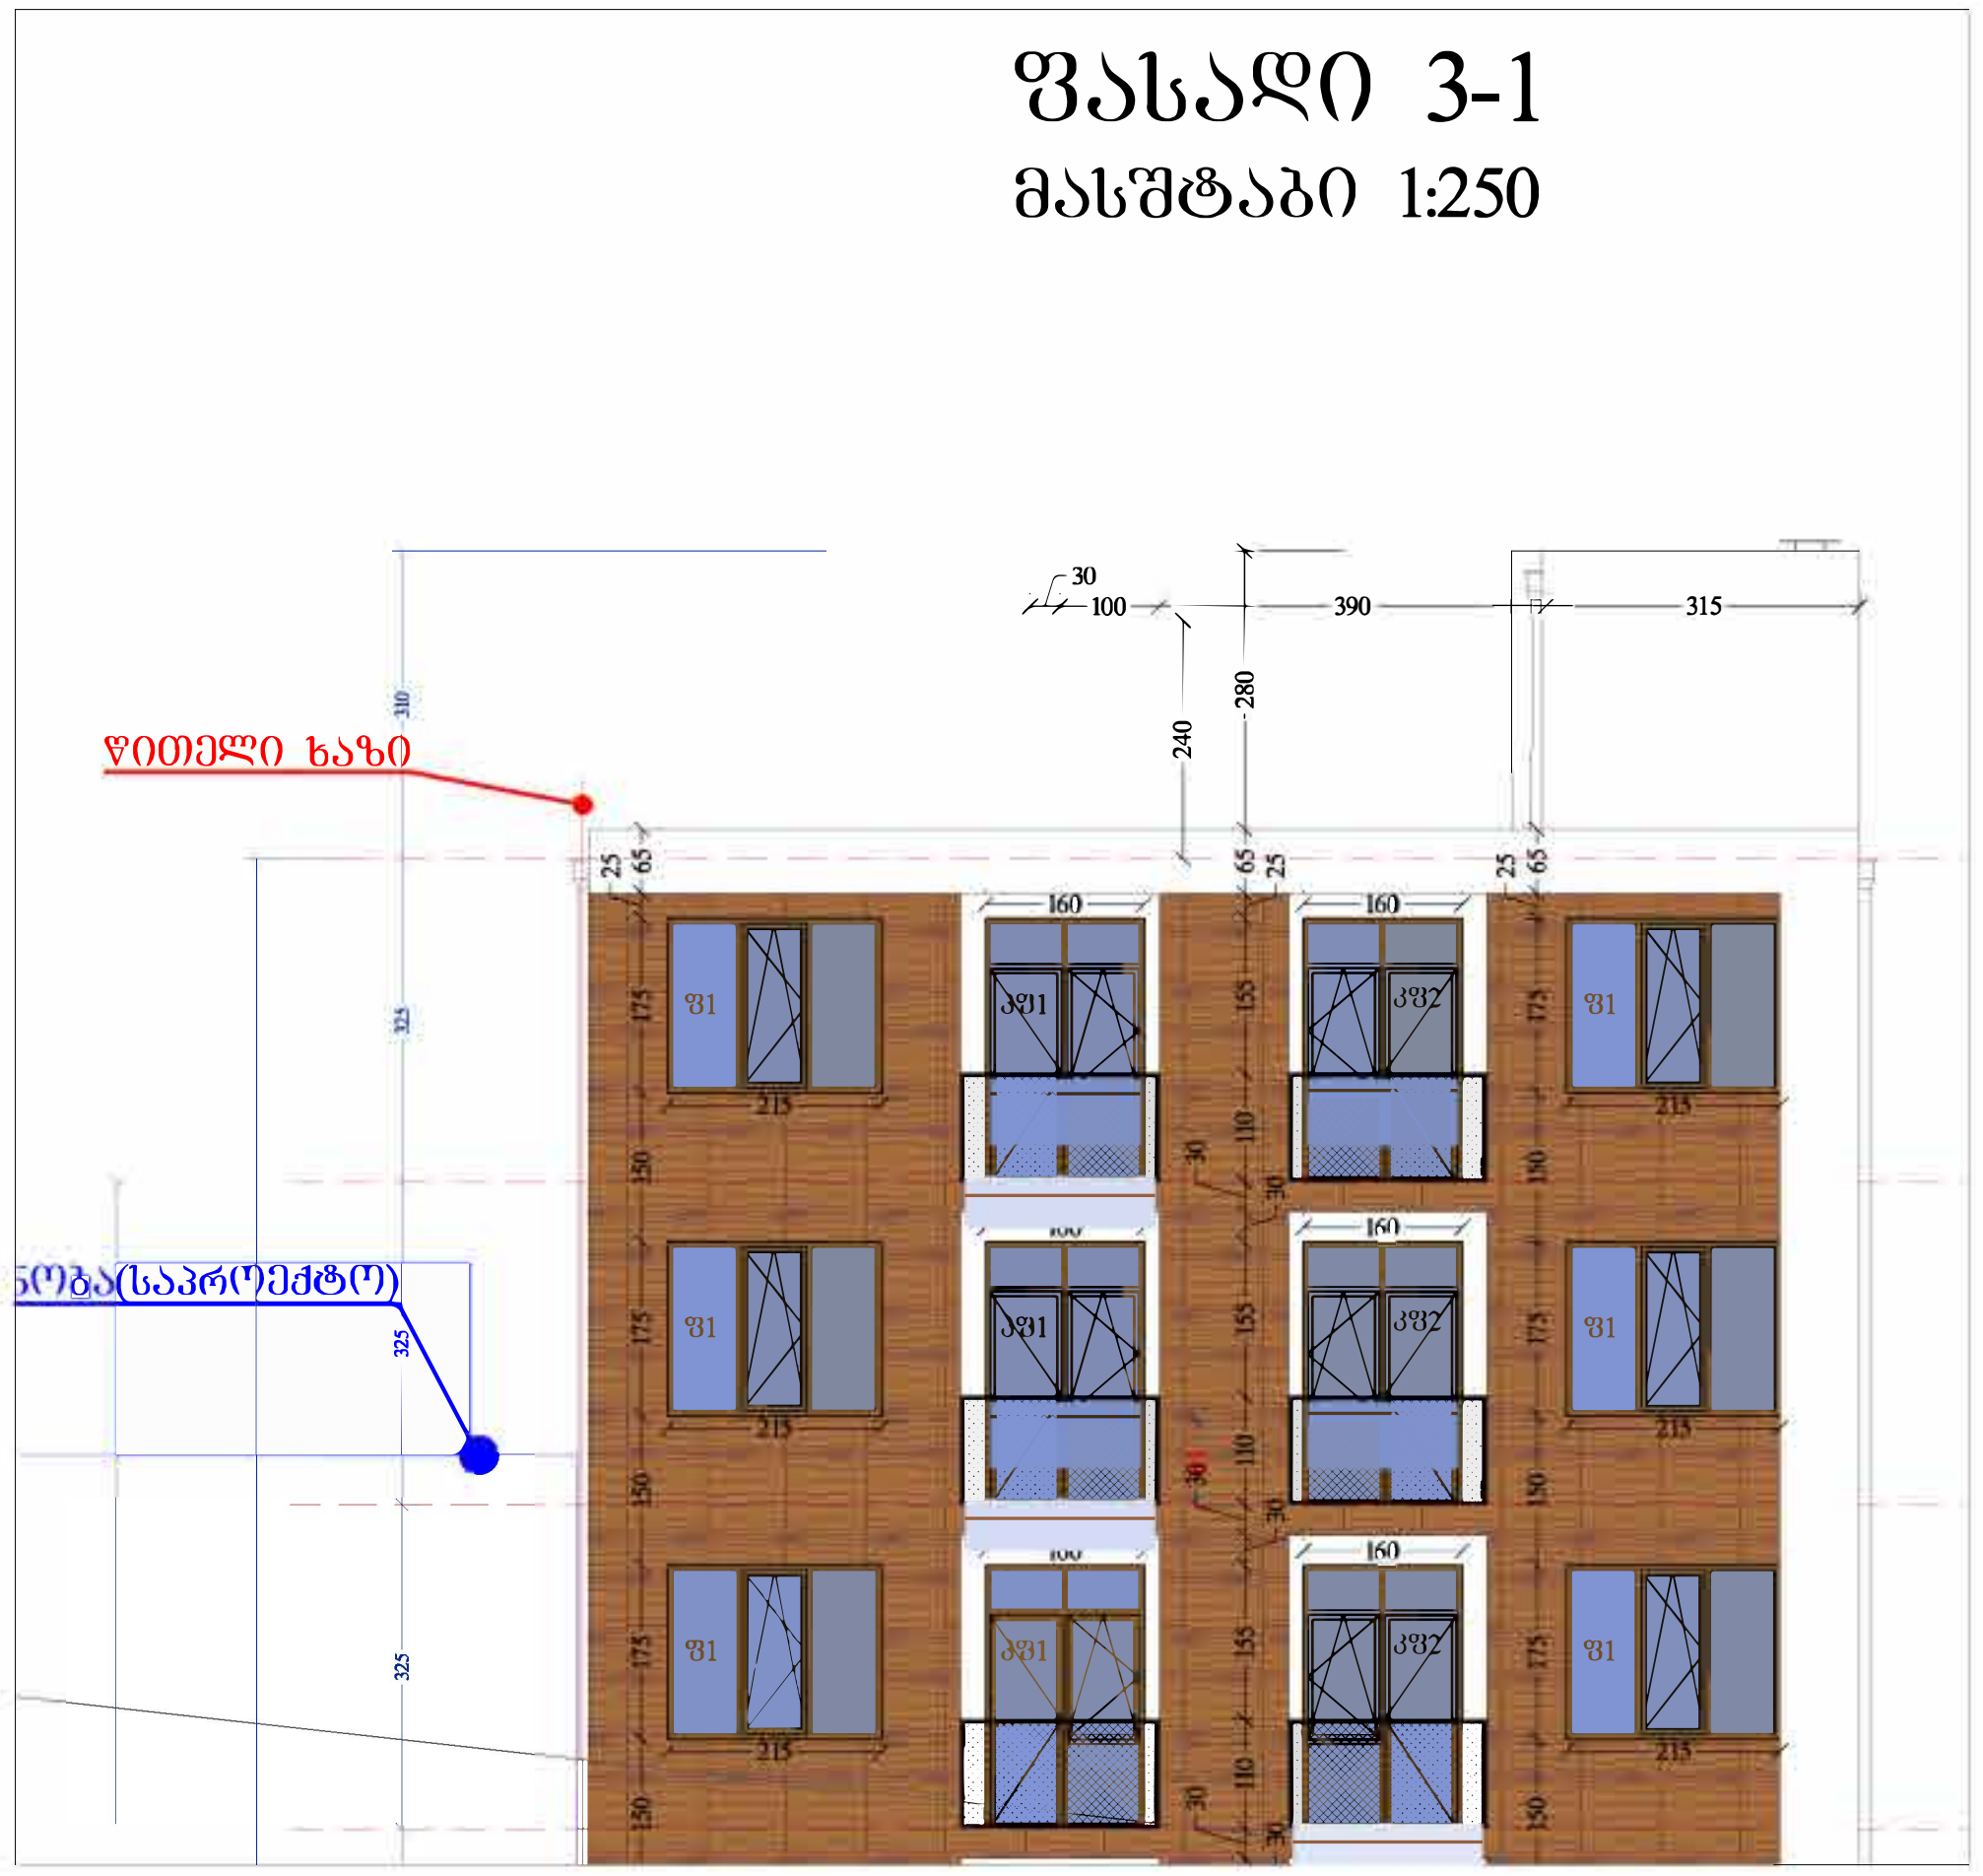

გეგმა

ფრაგმენტის მდებარეობა გეგმაზე

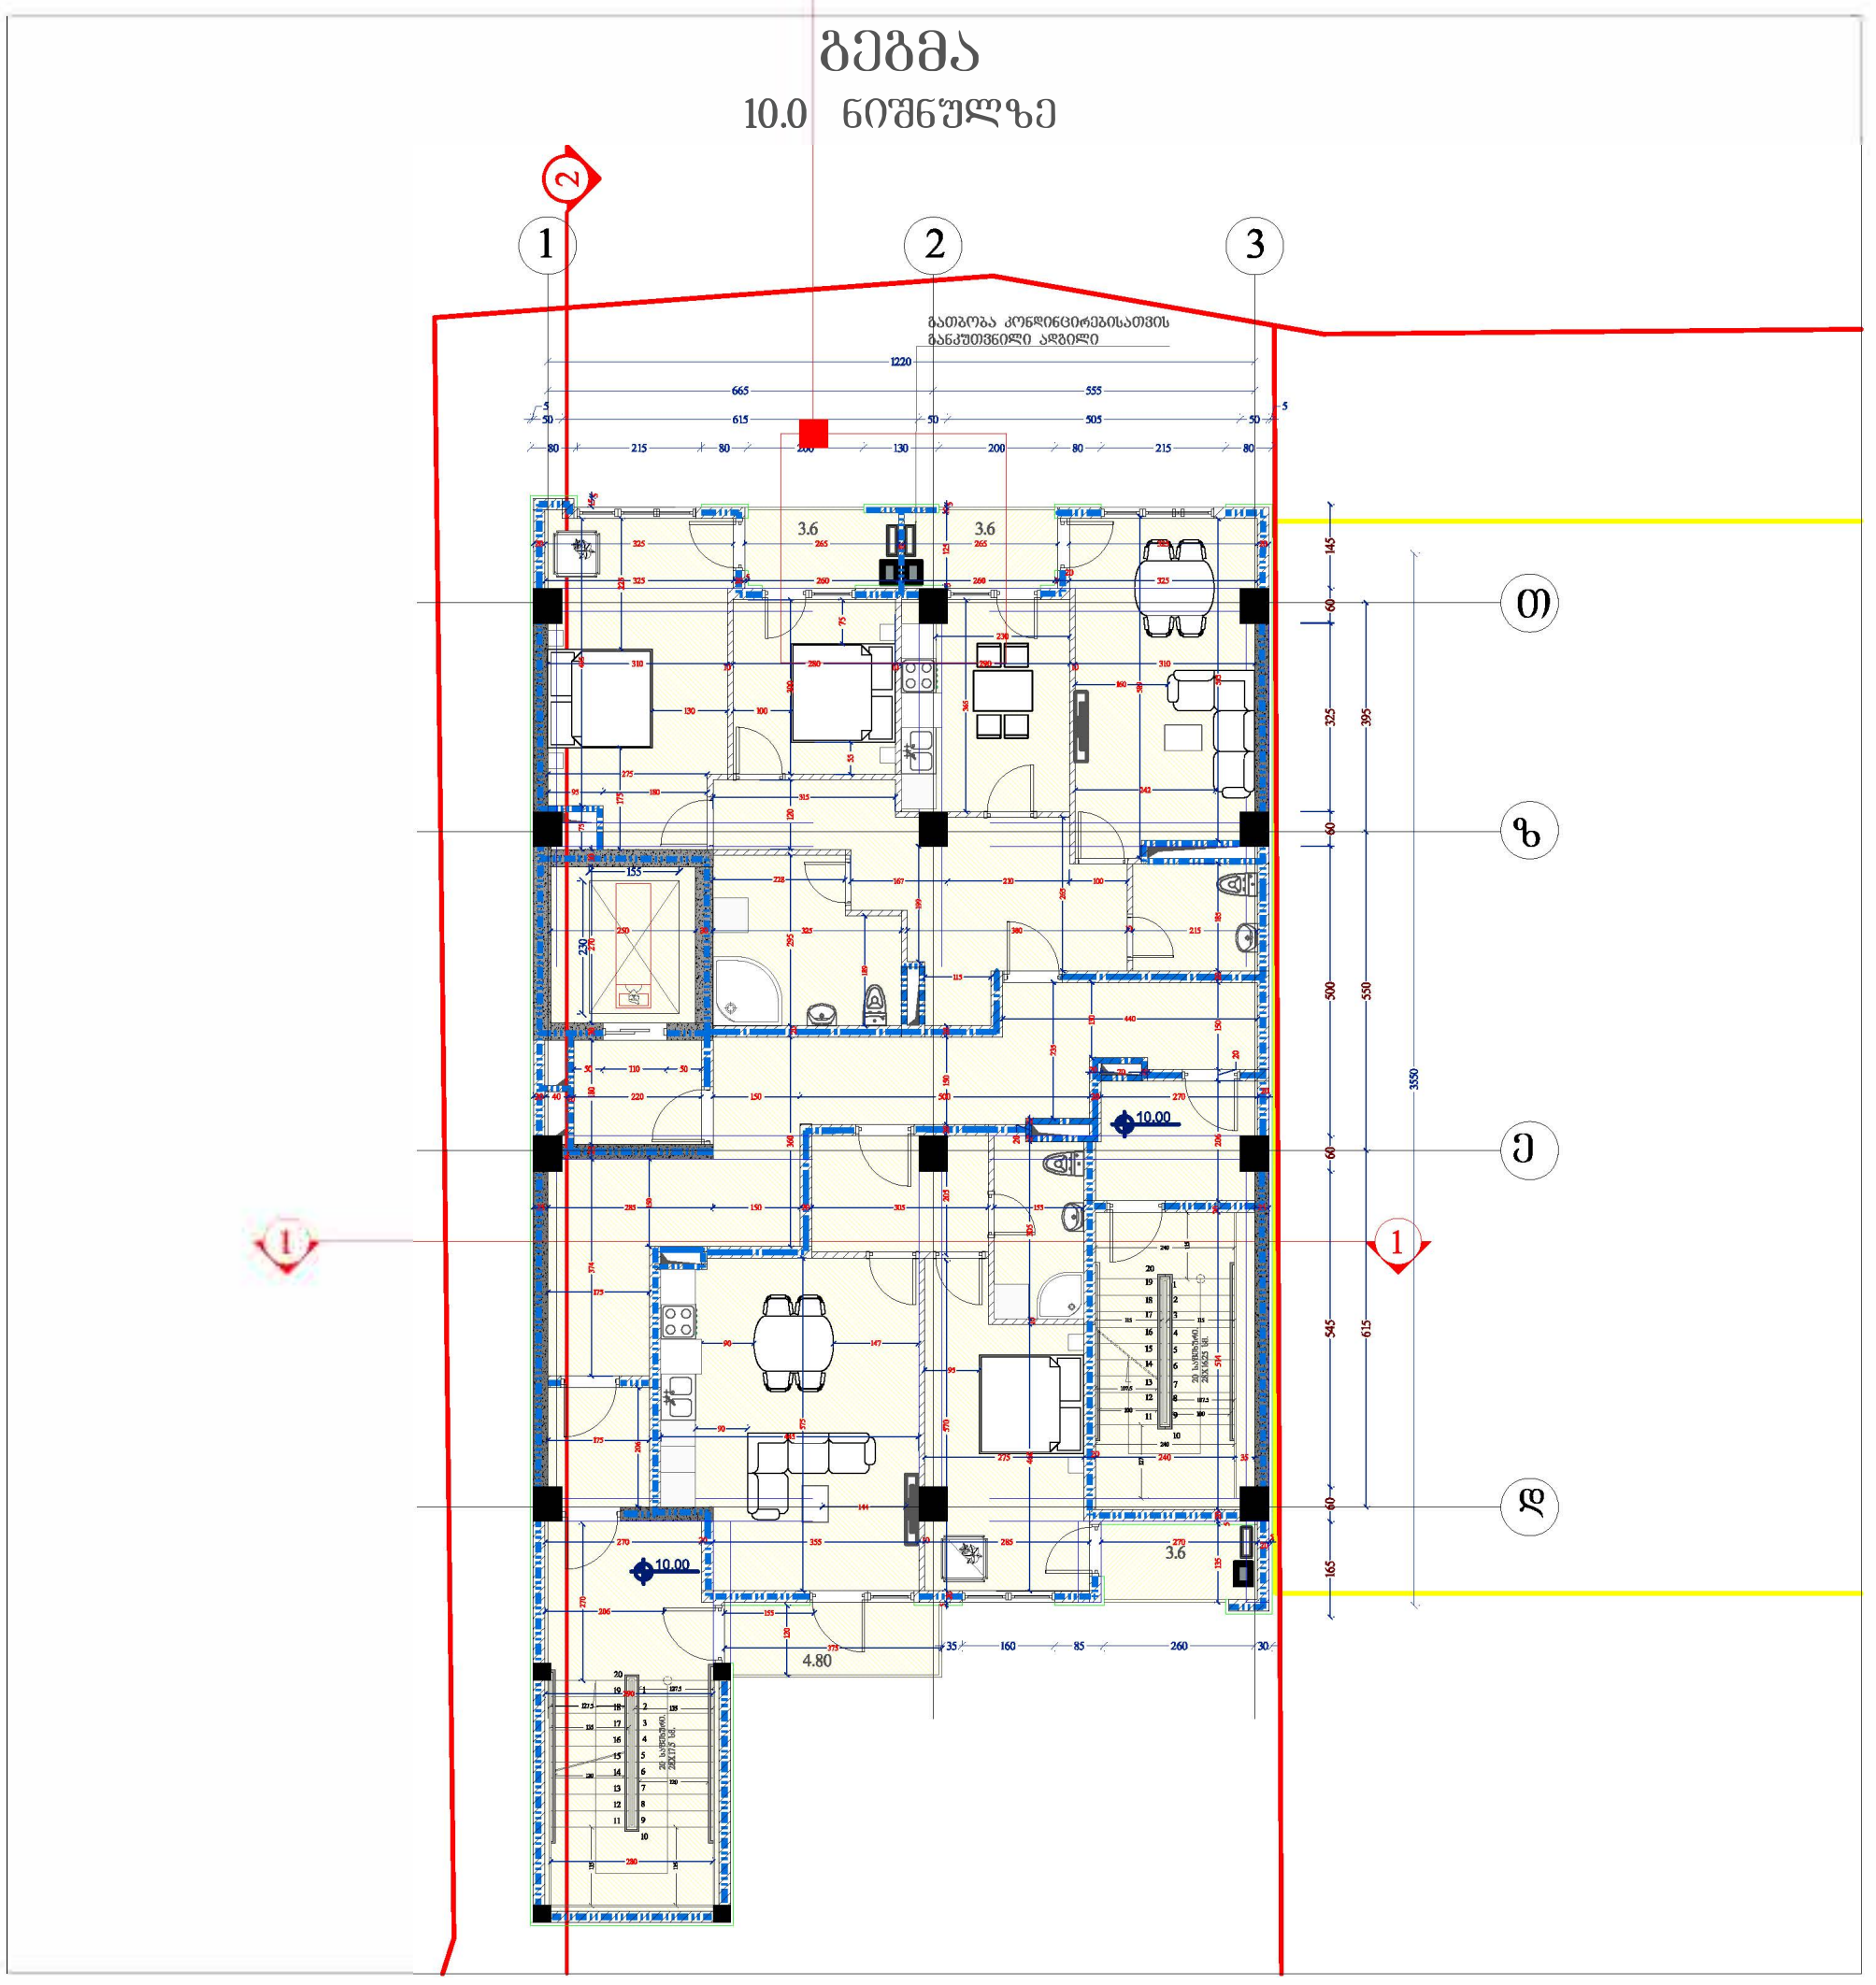

ჭრილის ფრაგმენტი მასშტაბი 1:100

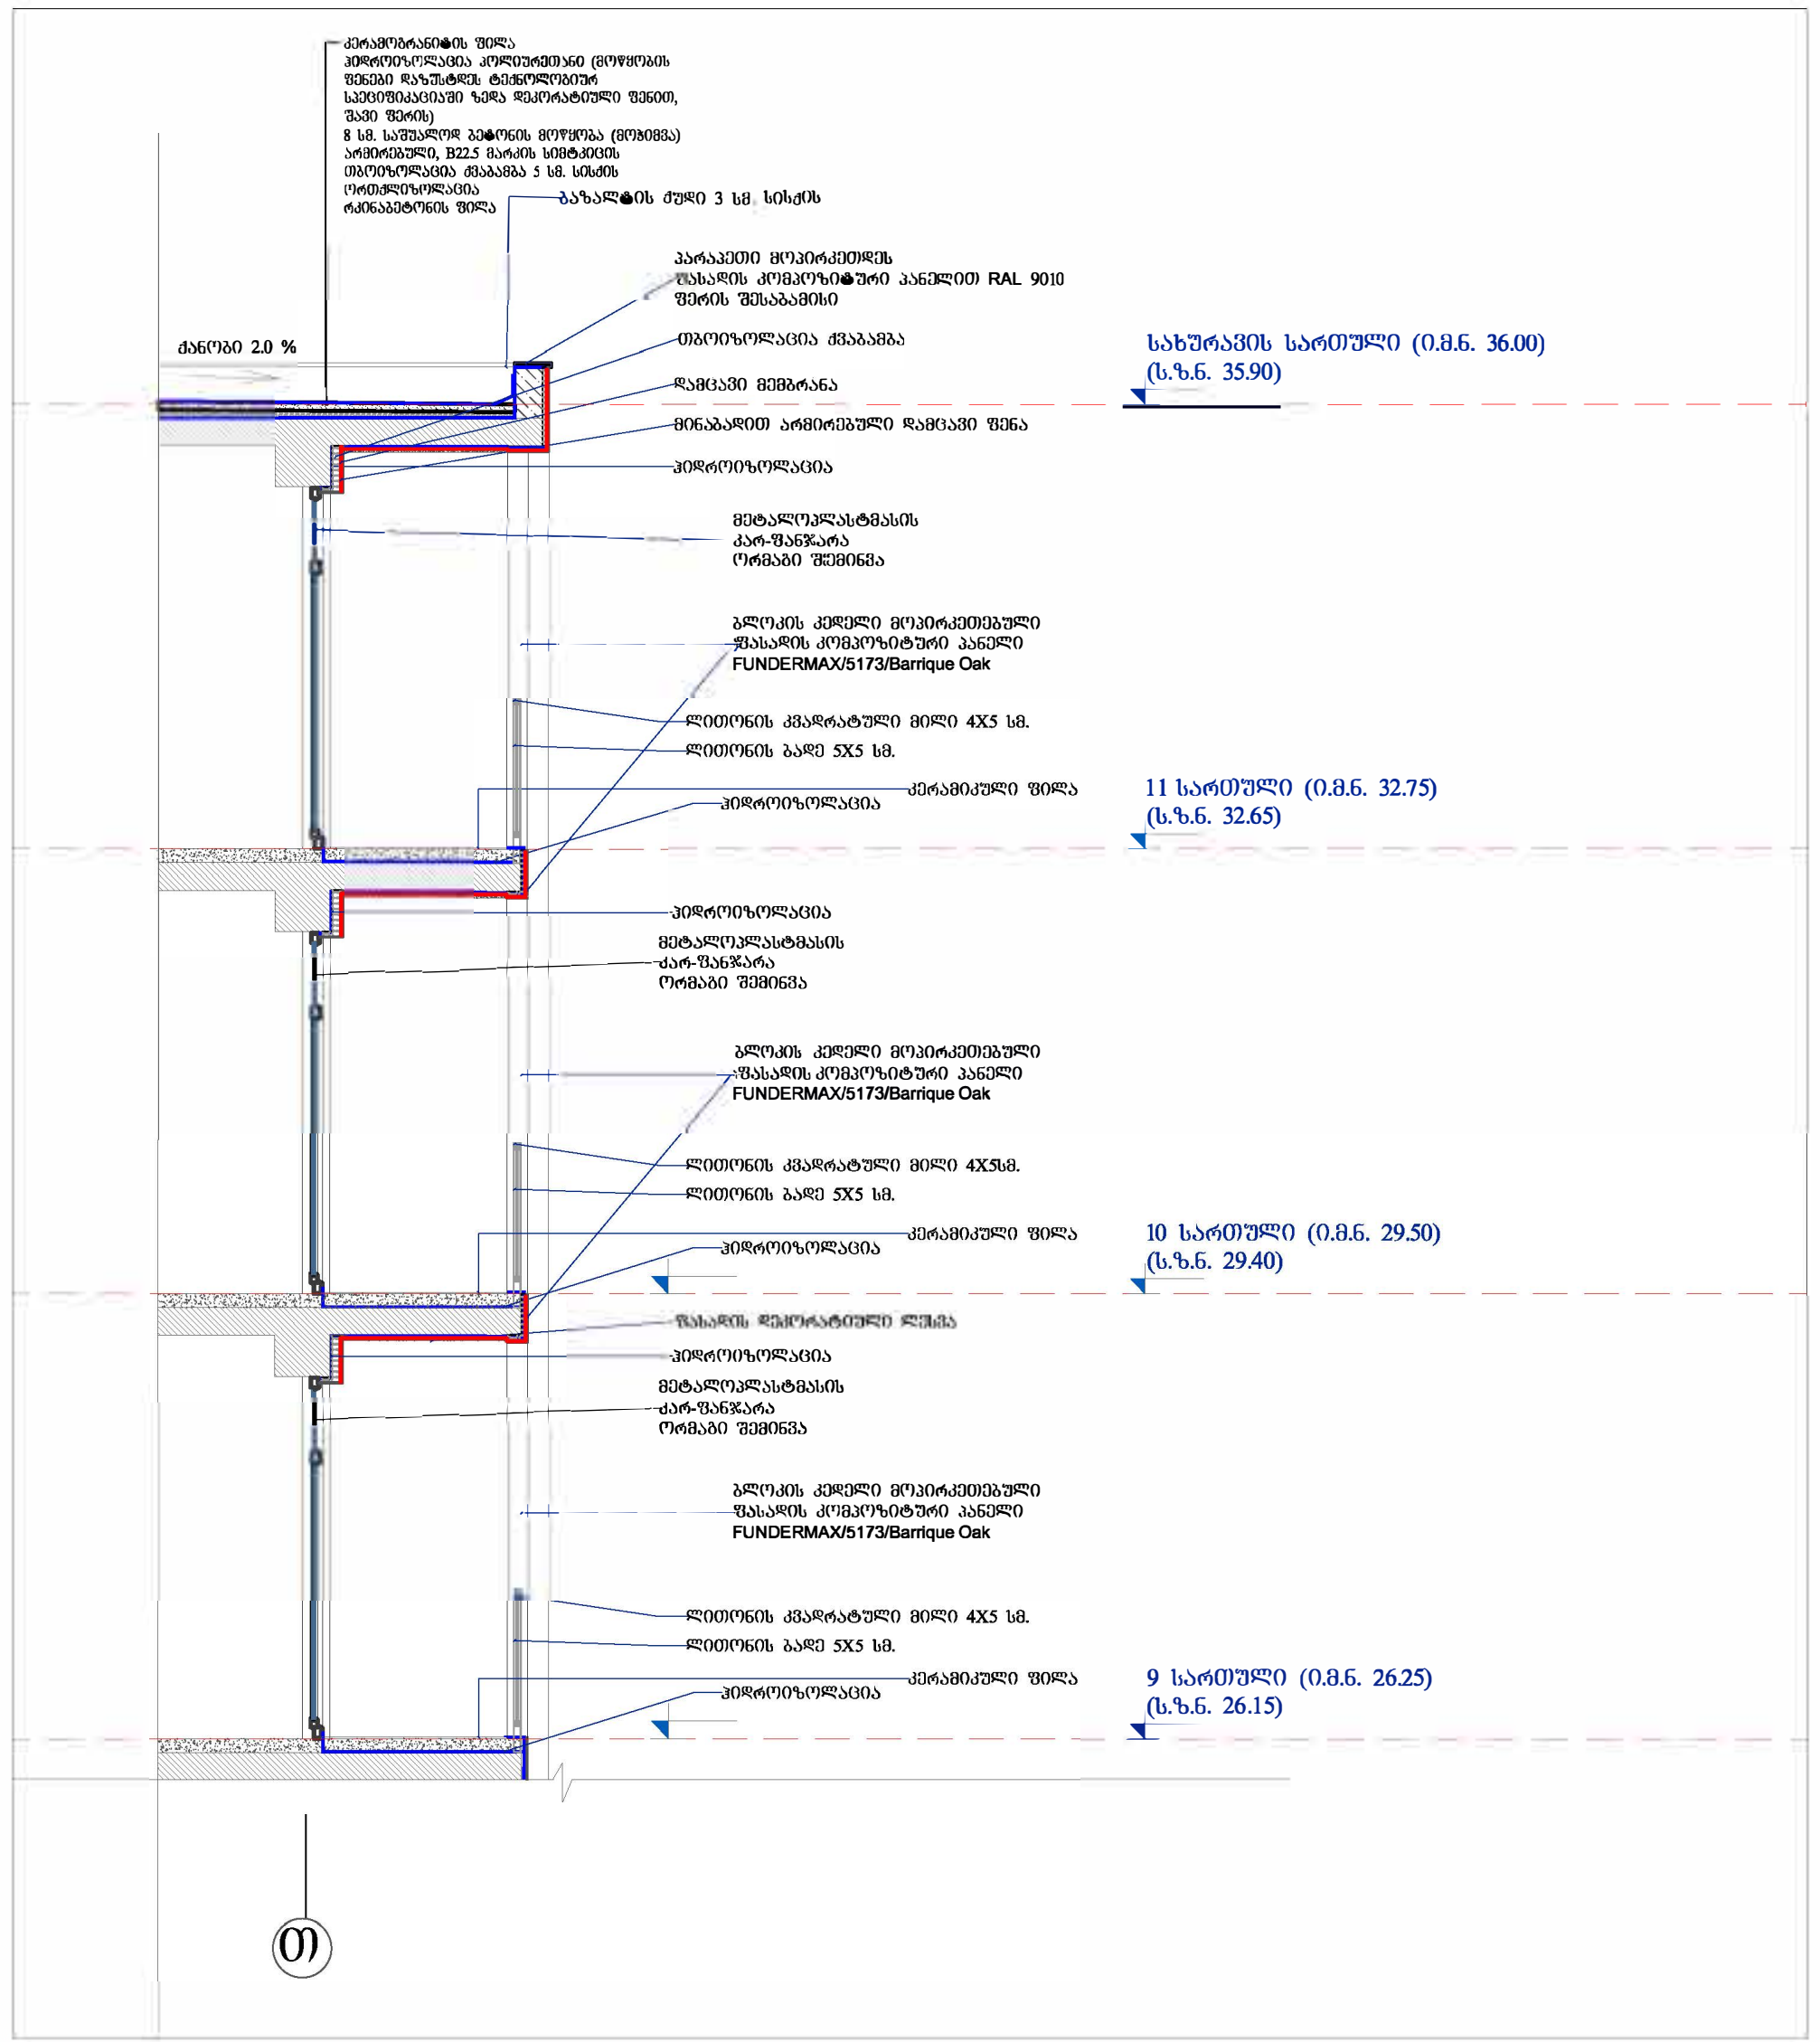

ჭრილის ფრაგმენტი მასშტაბი 1:75

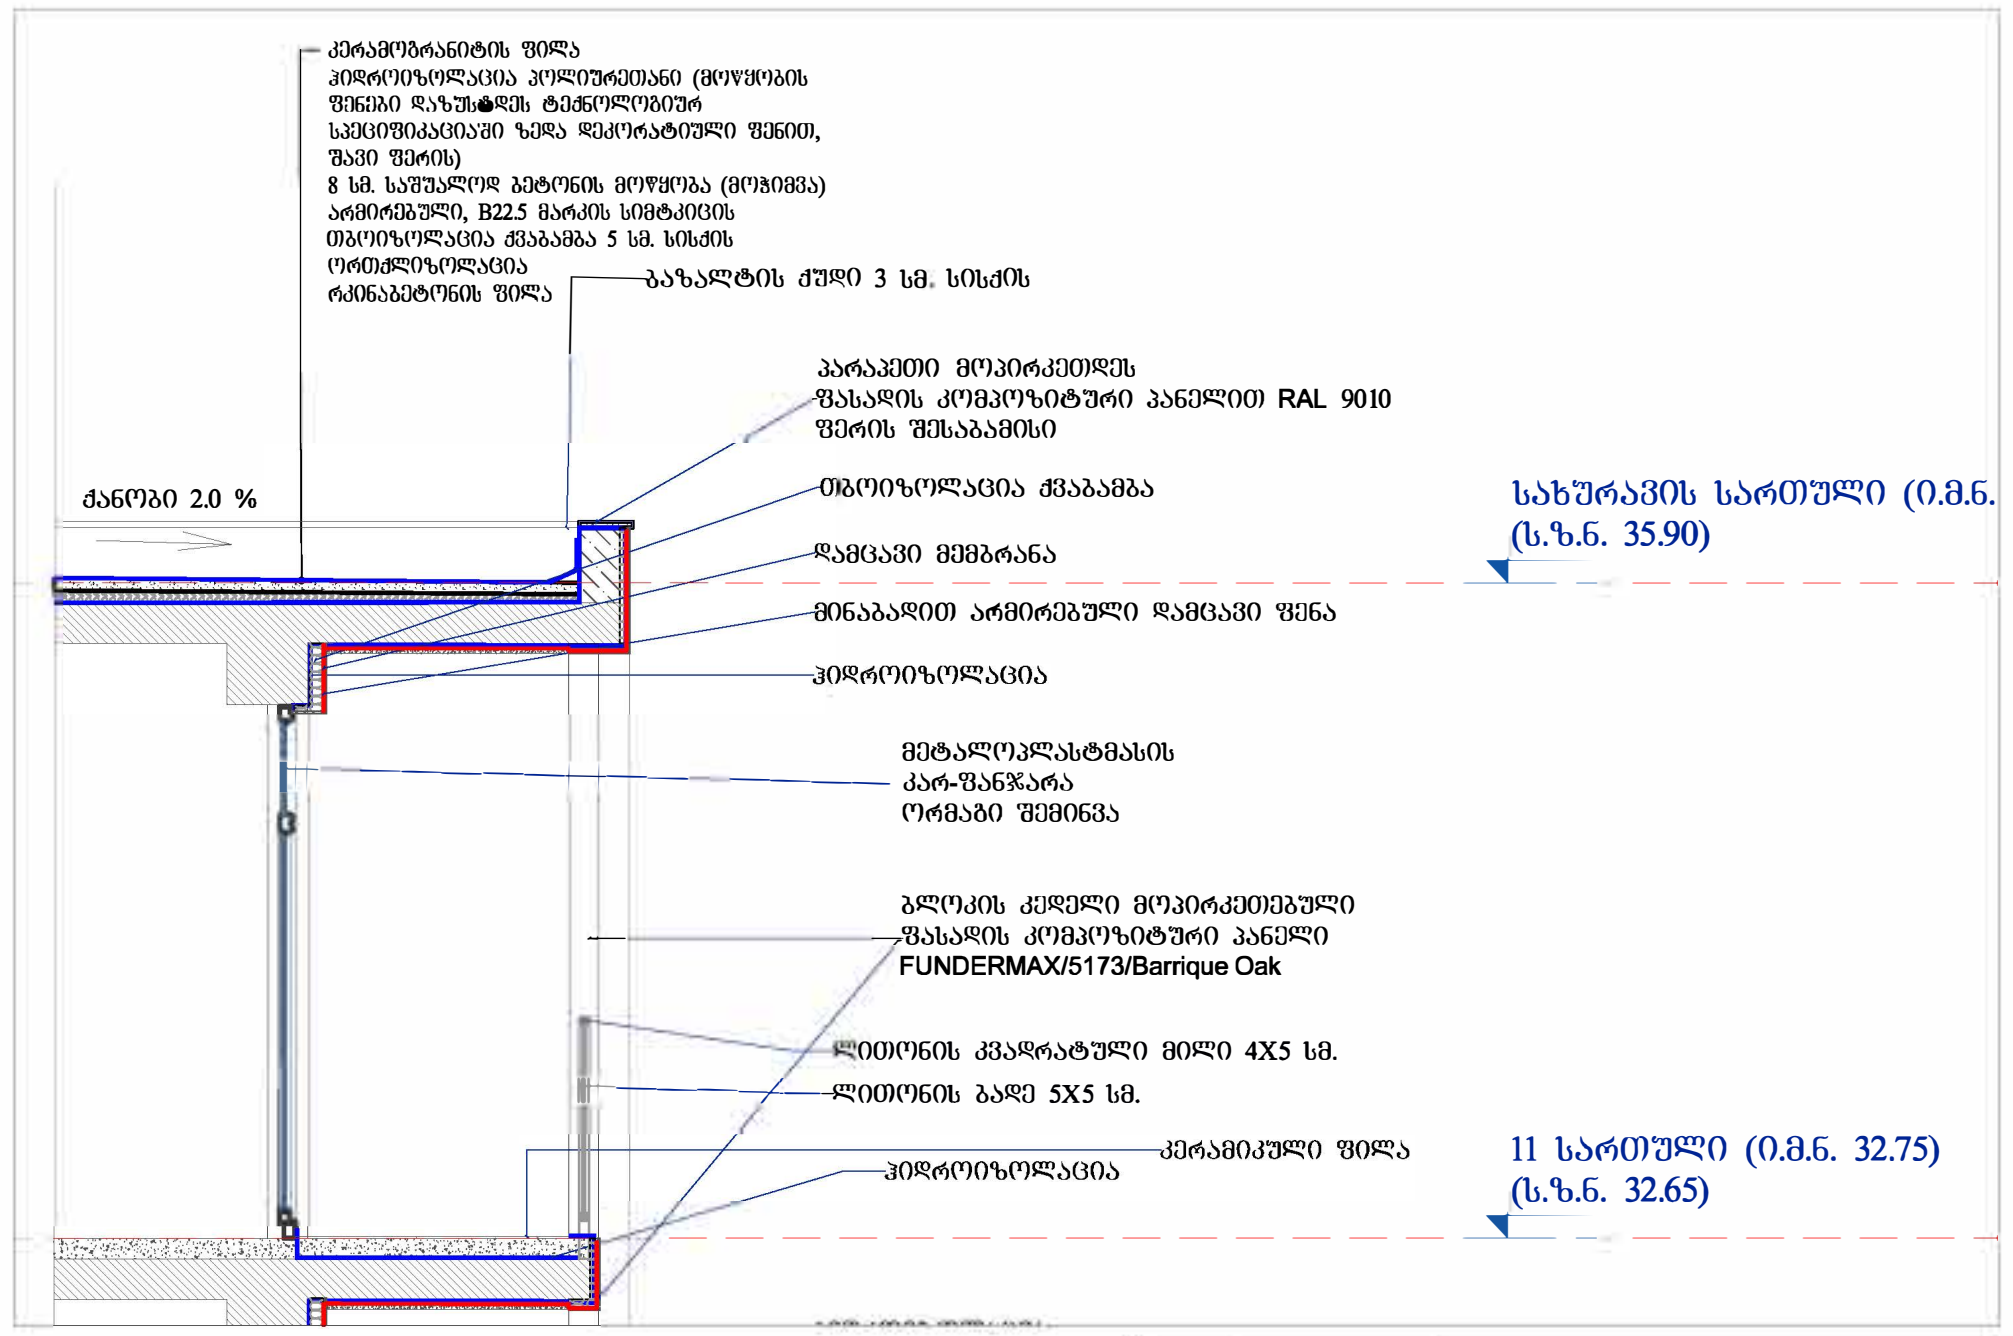

ფასადის მოპირკეთების აქსონომეტრიული დეტალი

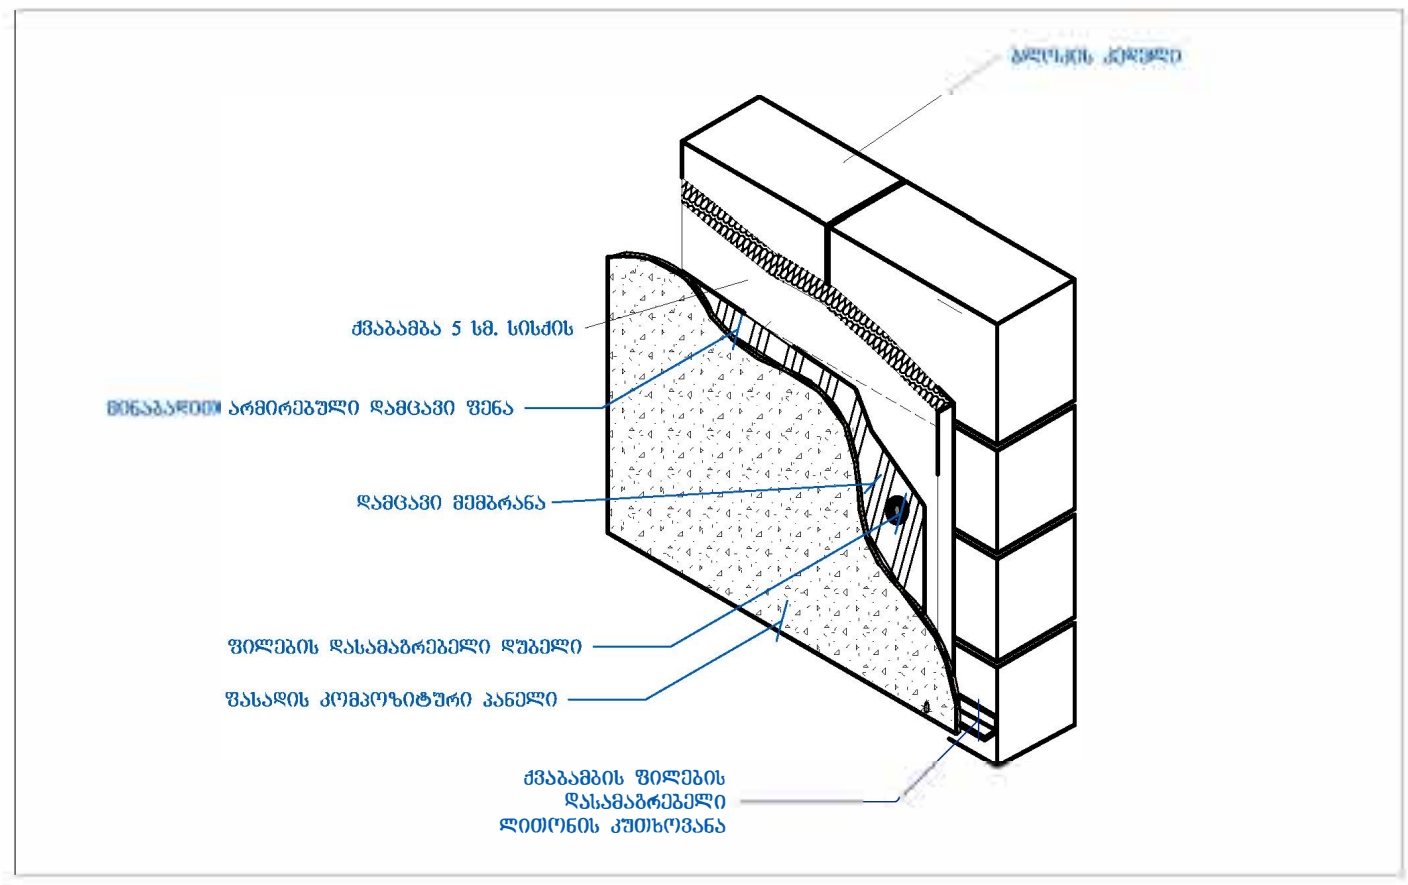

ფრაგმენტის მდებარეობა ფასადზე

ფასადი

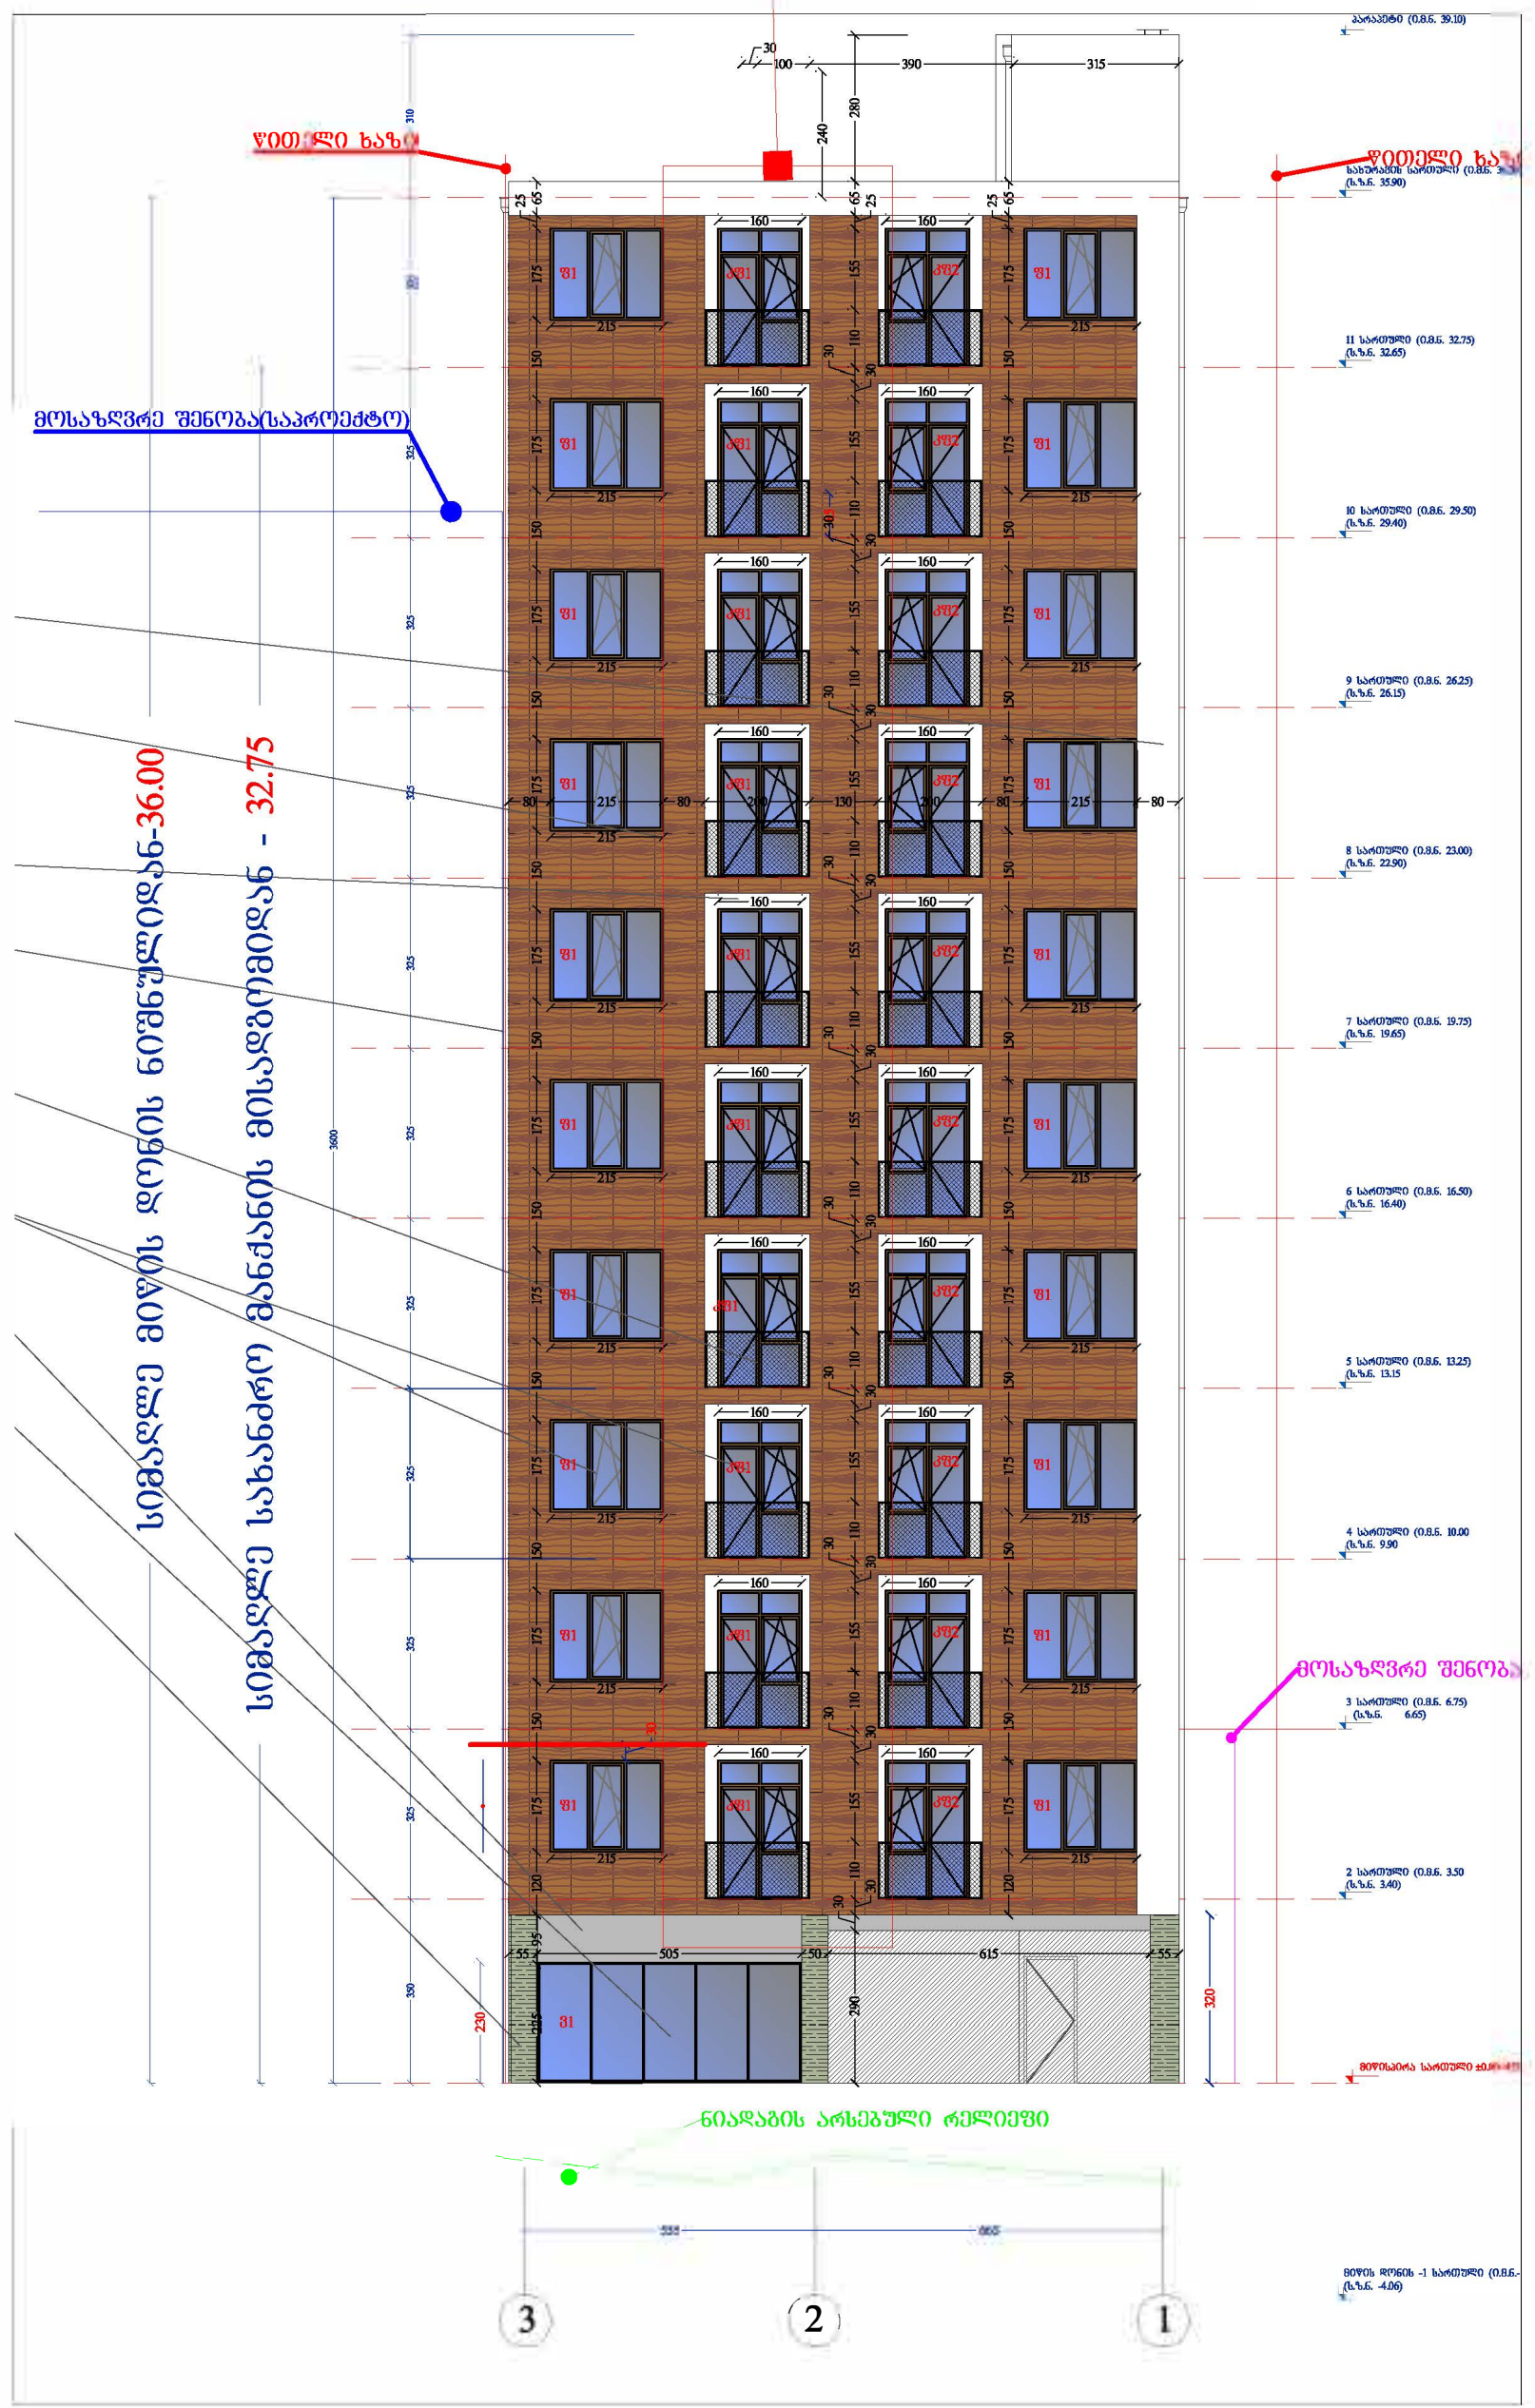

A-3	პროექტის №	დამკვეთი შ.პ.ს. CLIENT "მოზაიკ დეველოპმენტი"	პროექტი/ მისამართი PROJECT	მრავალბინიანი საცხოვრებელი ვარკეთილში ნაკვეთი №01.19.20.021.100

თანამდებობა	გვარი	ხელმოწერა
დირექტორი	მ.გიორგობიანი	
პრ. ავტორი	მ.გიორგობიანი	
დაამუშავა	მ.გიორგობიანი	

ნახაზი DRWG.	ფასადების დეტალები
თარიღი	04.12.2019
№	ვერსია REV. / თარიღი DATE
1	
2	
3	
მასშტაბი SCALE	
სტადია STAGE	პროექტი
ინდექსი	A-409
ფურც.	43

არქიტექტურული ნაწილი ARCHITECTURE

შ.პ.ს MHD Group

ფასადის ფრაგმენტი მასშტაბი 1:100

ფასადი 3-1

მასშტაბი 1:250

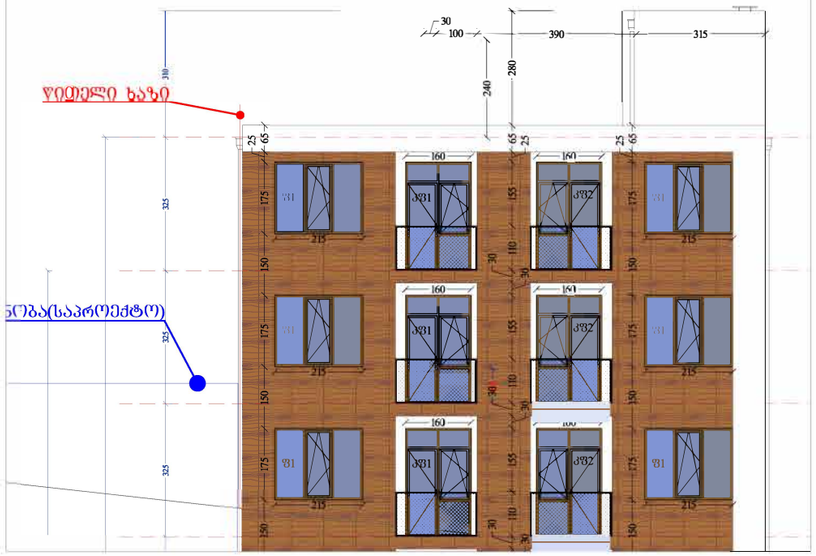

გეგმა

ფრაგმენტის მდებარეობა გეგმაზე

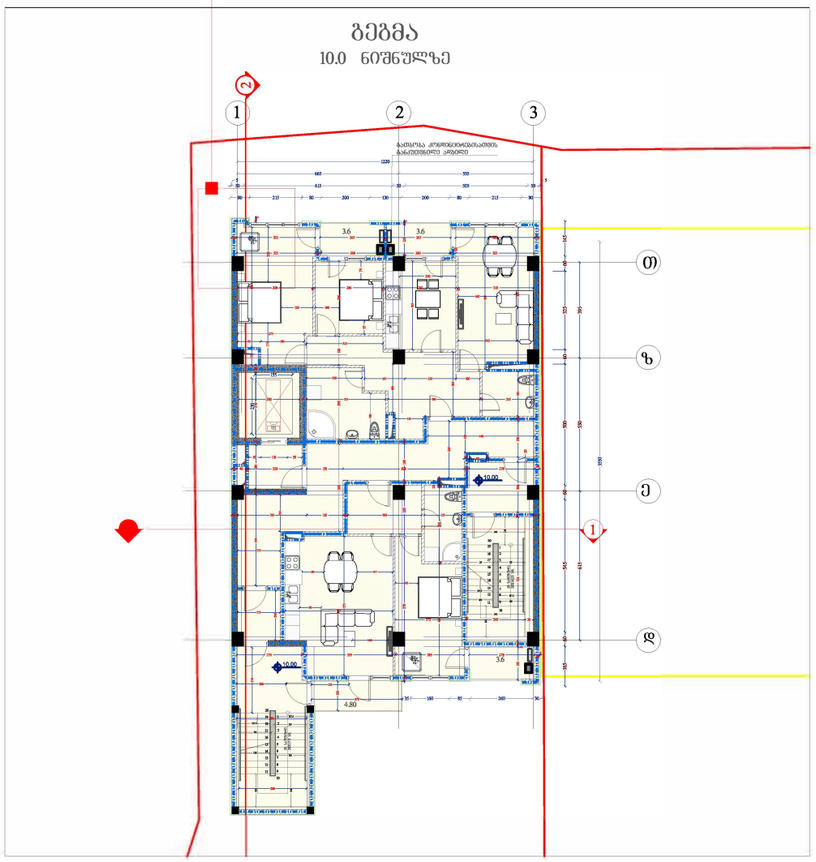

ჭრილის ფრაგმენტი მასშტაბი 1:100

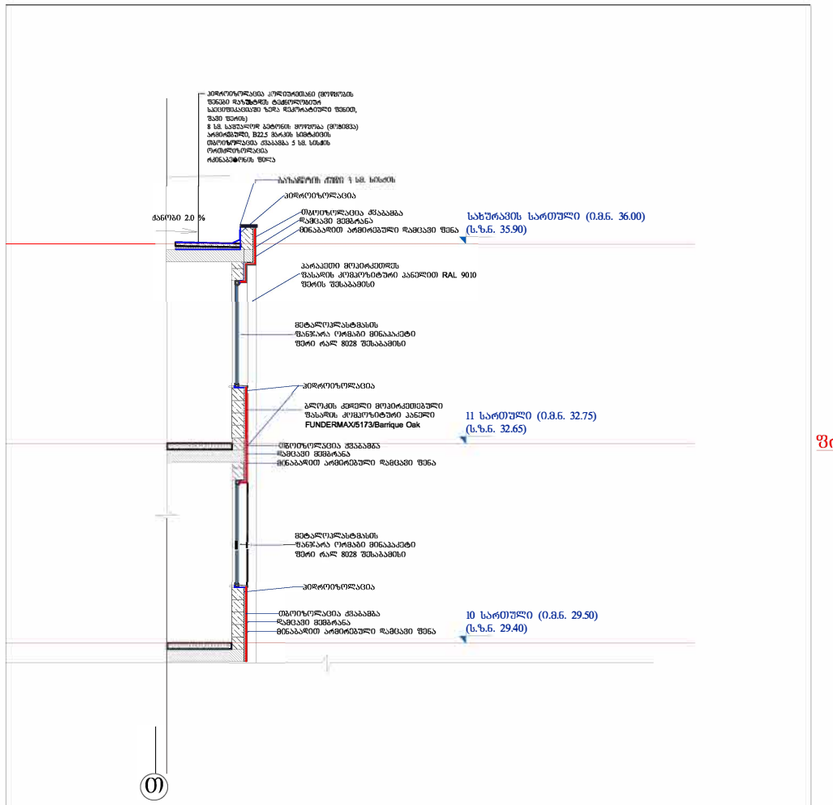

ჭრილის ფრაგმენტი მასშტაბი 1:75

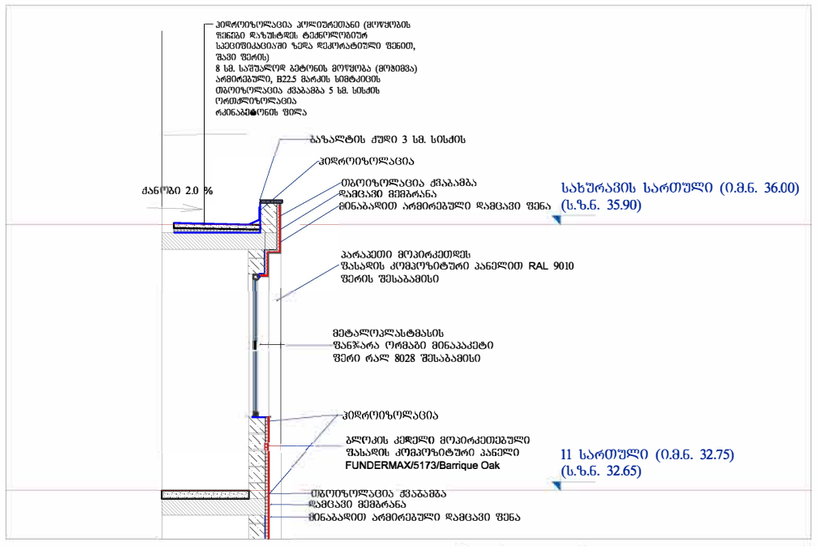

ფასადის მოჰორჯეთების აქსონომეტრიული დეტალი

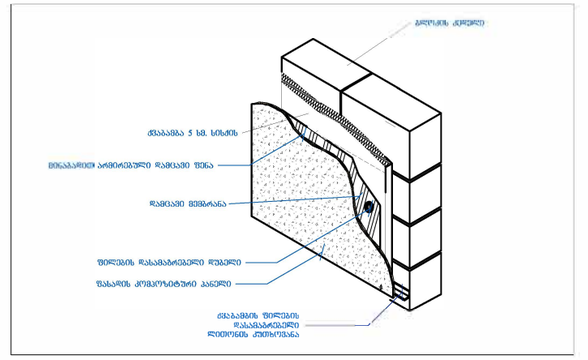

ფრაგმენტის მდებარეობა ფასადზე

ფასადი

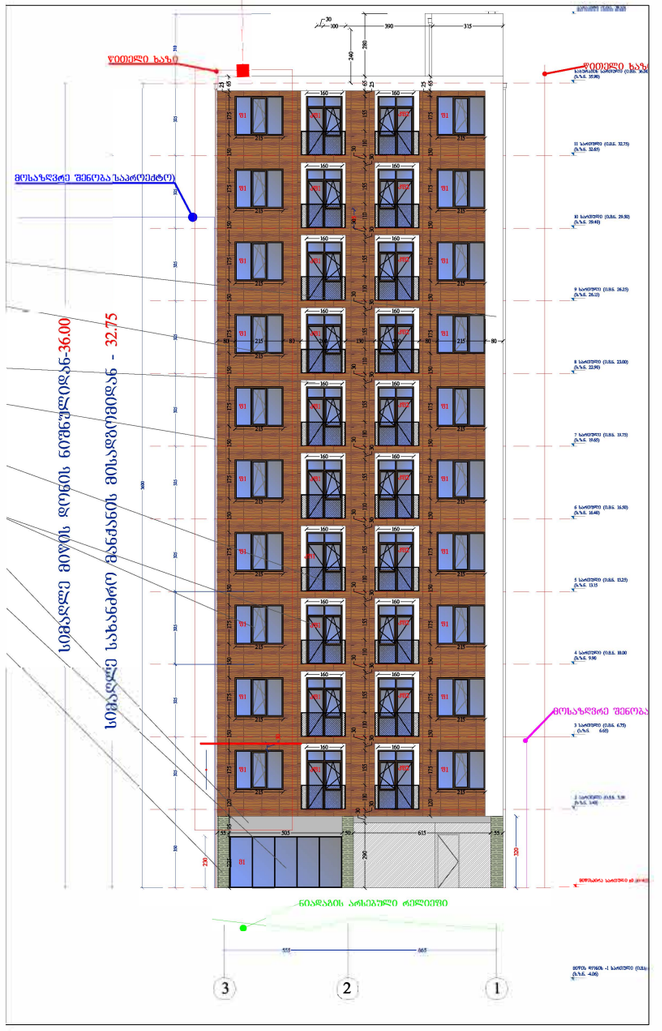

A-3	პროექტის №	დამკვეთი შ.პ.ს. CLIENT "ფოზაიკ დეველოპმენტი"	პროექტი/ მისამართი PROJECT	მრავალბინიანი საცხოვრებელი კარაჟებით ნაგებობა №01.19.20.021.100	
თანამდებობა	გვარი	ხელმოწერა	ნახაზი DRWG. ფასადების დეტალები	თარიღი 04.12.2019	არქიტექტურული ნაწილი ARCHITECTURE
დირექტორი	მ.გიორგობიანი			№ / ვერსია REV. / თარიღი DATE	შ.პ.ს MHD Group
პრ. უხელმძღვანელი	მ.გიორგობიანი			1	
დამპროექტებელი	მ.გიორგობიანი			2	
				3	
				მასშტაბი SCALE	სტადია STAGE / ინდექსი / ფურც.
					პროექტი / A-410 / 44

ფასადის ფრაგმენტი მასშტაბი 1:100



ჭრილის ფრაგმენტი მასშტაბი 1:100

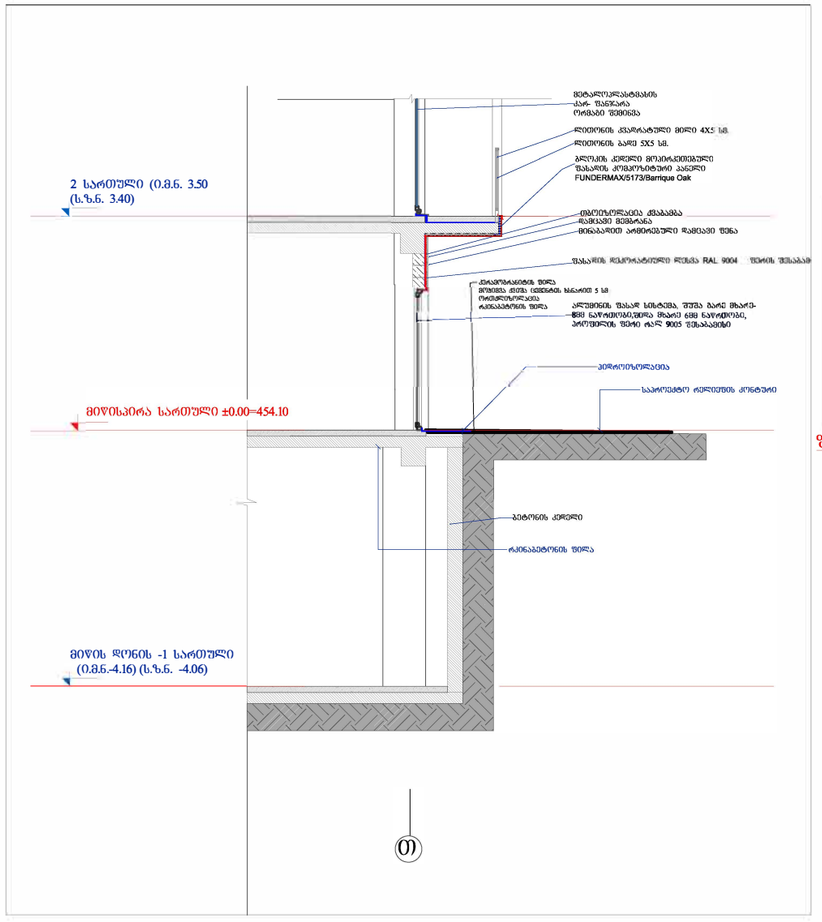

ფასადის დეტალი

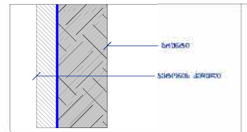

ფასადის მოპორკეთების აქსონომეტრიული დეტალი

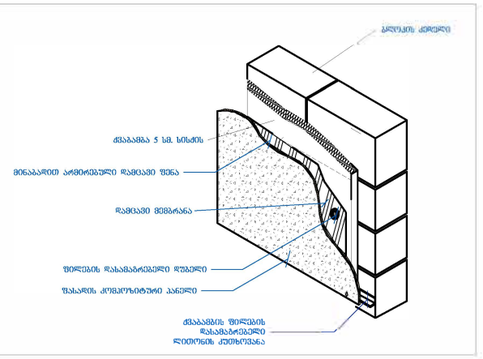

ფრაგმენტის მდებარეობა ფასადზე

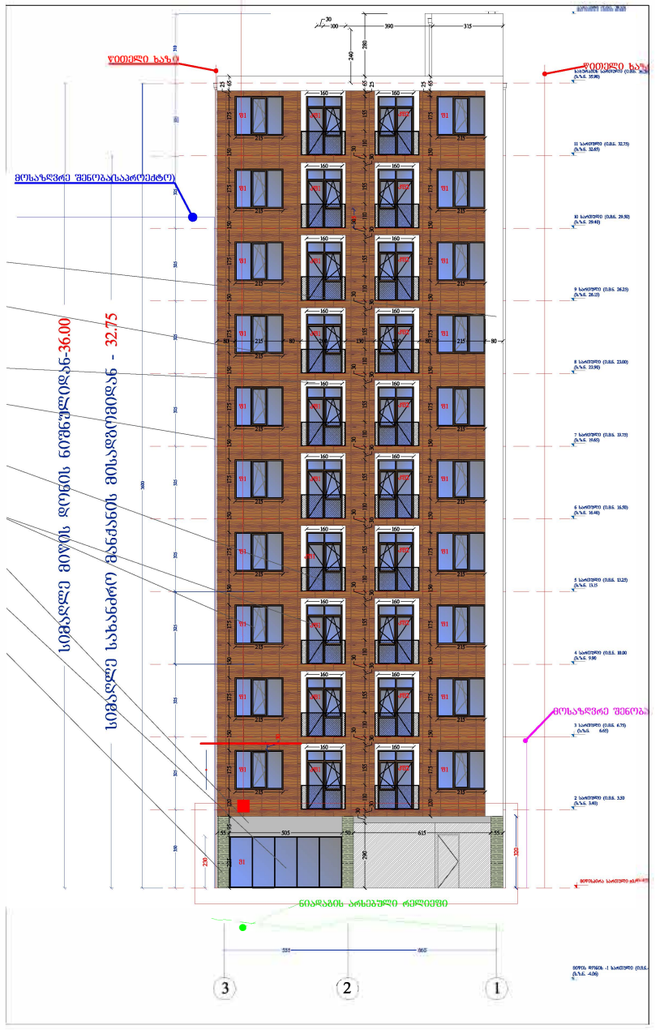

გეგმა

ფრაგმენტის მდებარეობა გეგმაზე

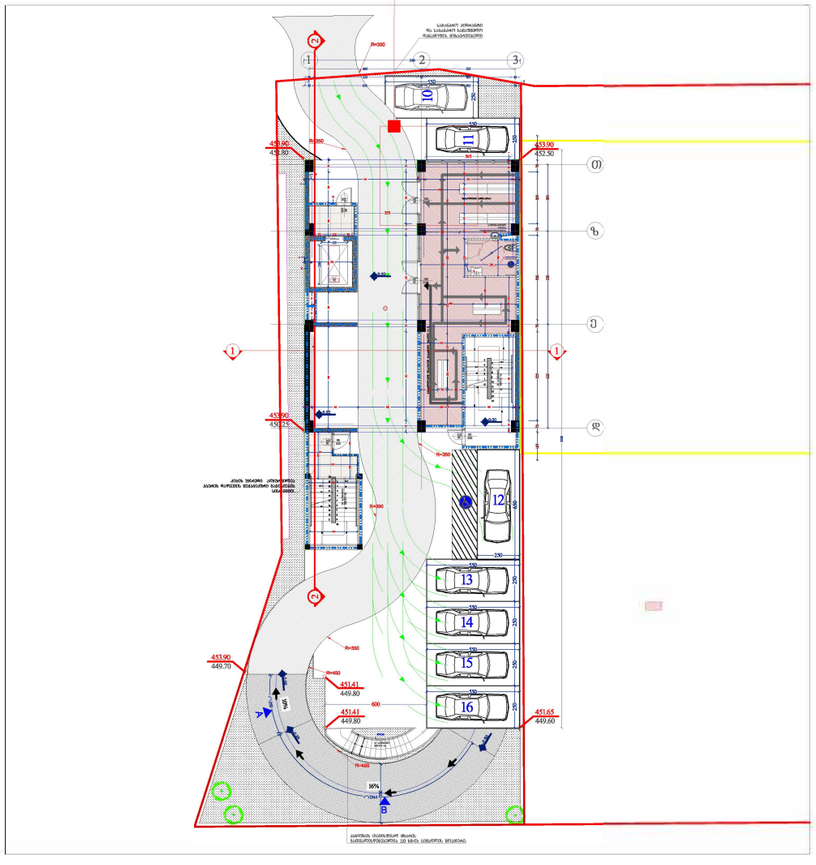

ჭრილის ფრაგმენტი მასშტაბი 1:75

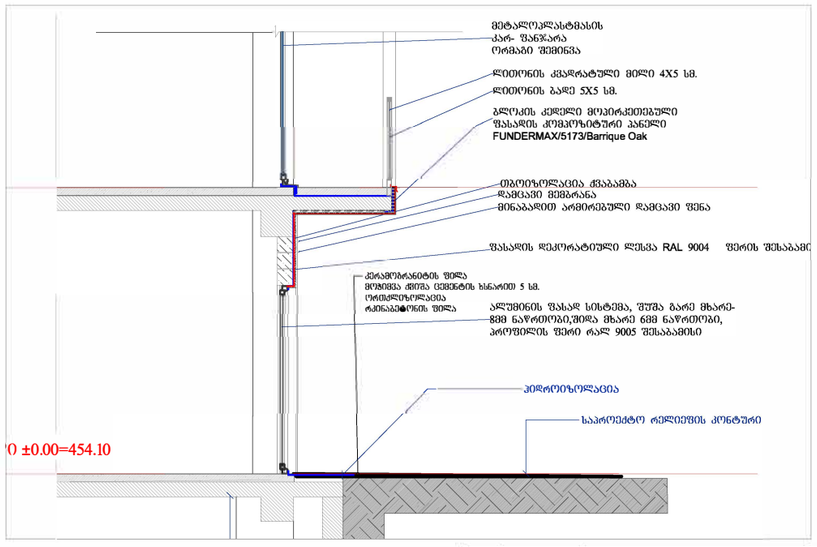

A-3	პროექტის №	დამკვეთი შ.პ.ს. CLIENT "მოზაიკა დეველოპმენტი"	პროექტი/ მისამართი PROJECT	მრავალბინიანი საცხოვრებელი კარკასით ნაგებობა №01.19.20.021.100	
თანამდებობა	გვარი	ხელმოწერა	ნახაზი DRWG. ფასადების დეტალები	თარიღი 04.12.2019	არქიტექტურული ნაწილი ARCHITECTURE
დირექტორი	მ.გიორგობიანი			№ / პროექტ REV. / თარიღი DATE	შ.პ.ს MHD Group
პრ. უფროსი	მ.გიორგობიანი			1 / 2 / 3	
დამთმობა	მ.გიორგობიანი			მასშტაბი SCALE	სტადია STAGE: პროექტი; ინდექსი: A-411; ფურც.: 45

ფასადის ფრაგმენტი მასშტაბი 1:100

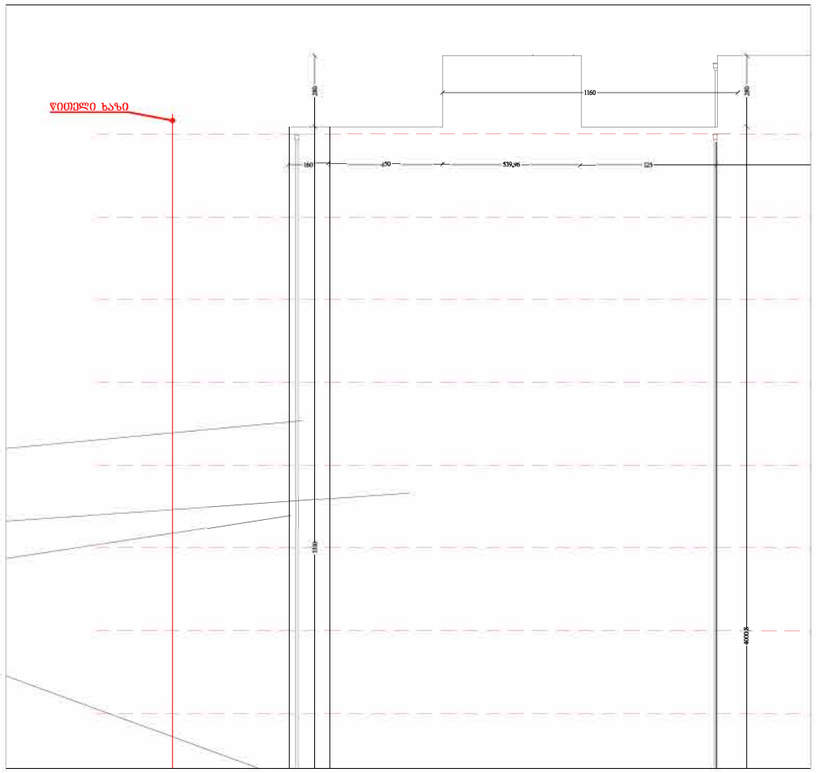

გეგმა

ფრაგმენტის მდებარეობა გეგმაზე

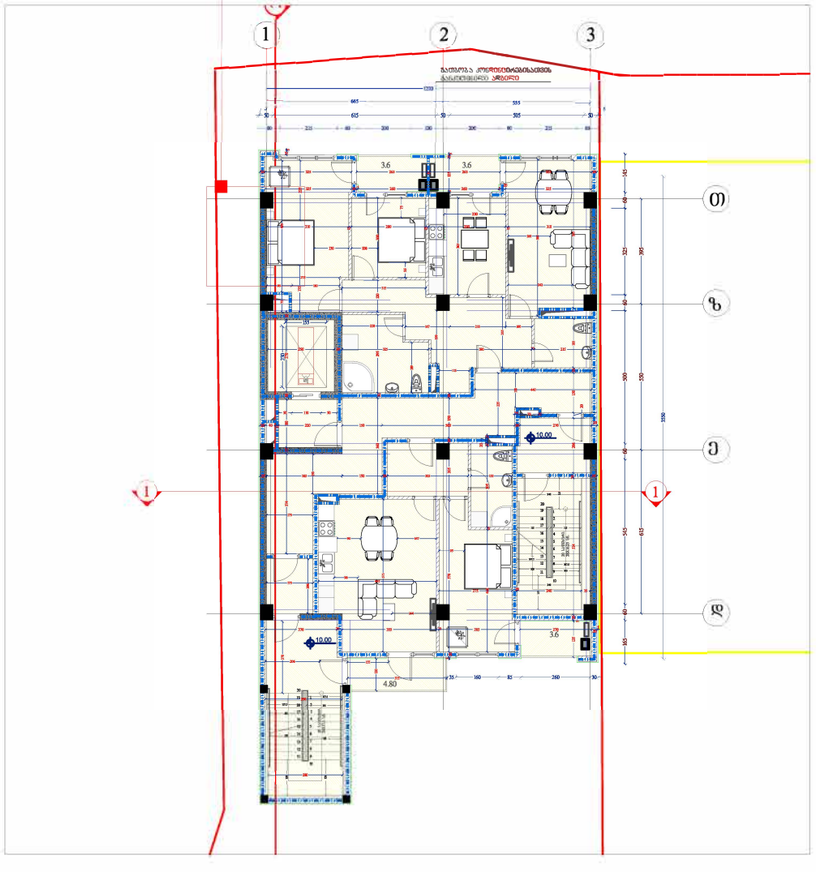

ჭრილის ფრაგმენტი მასშტაბი 1:100

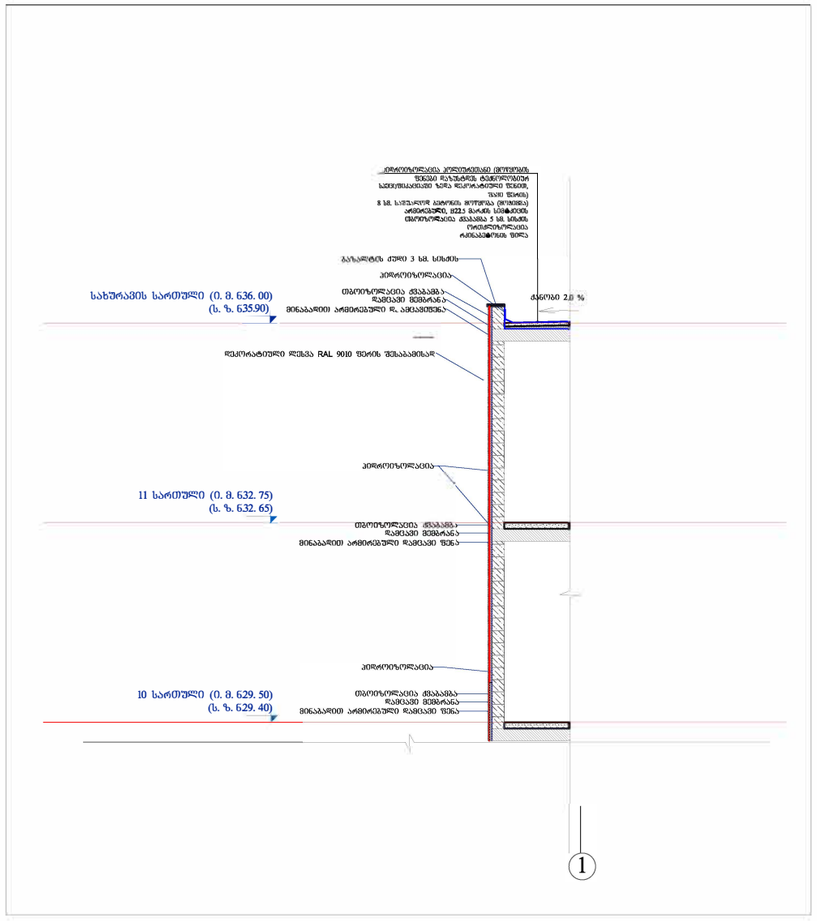

ფასადის ფრაგმენტი მასშტაბი 1:100



ჭრილის ფრაგმენტი მასშტაბი 1:75

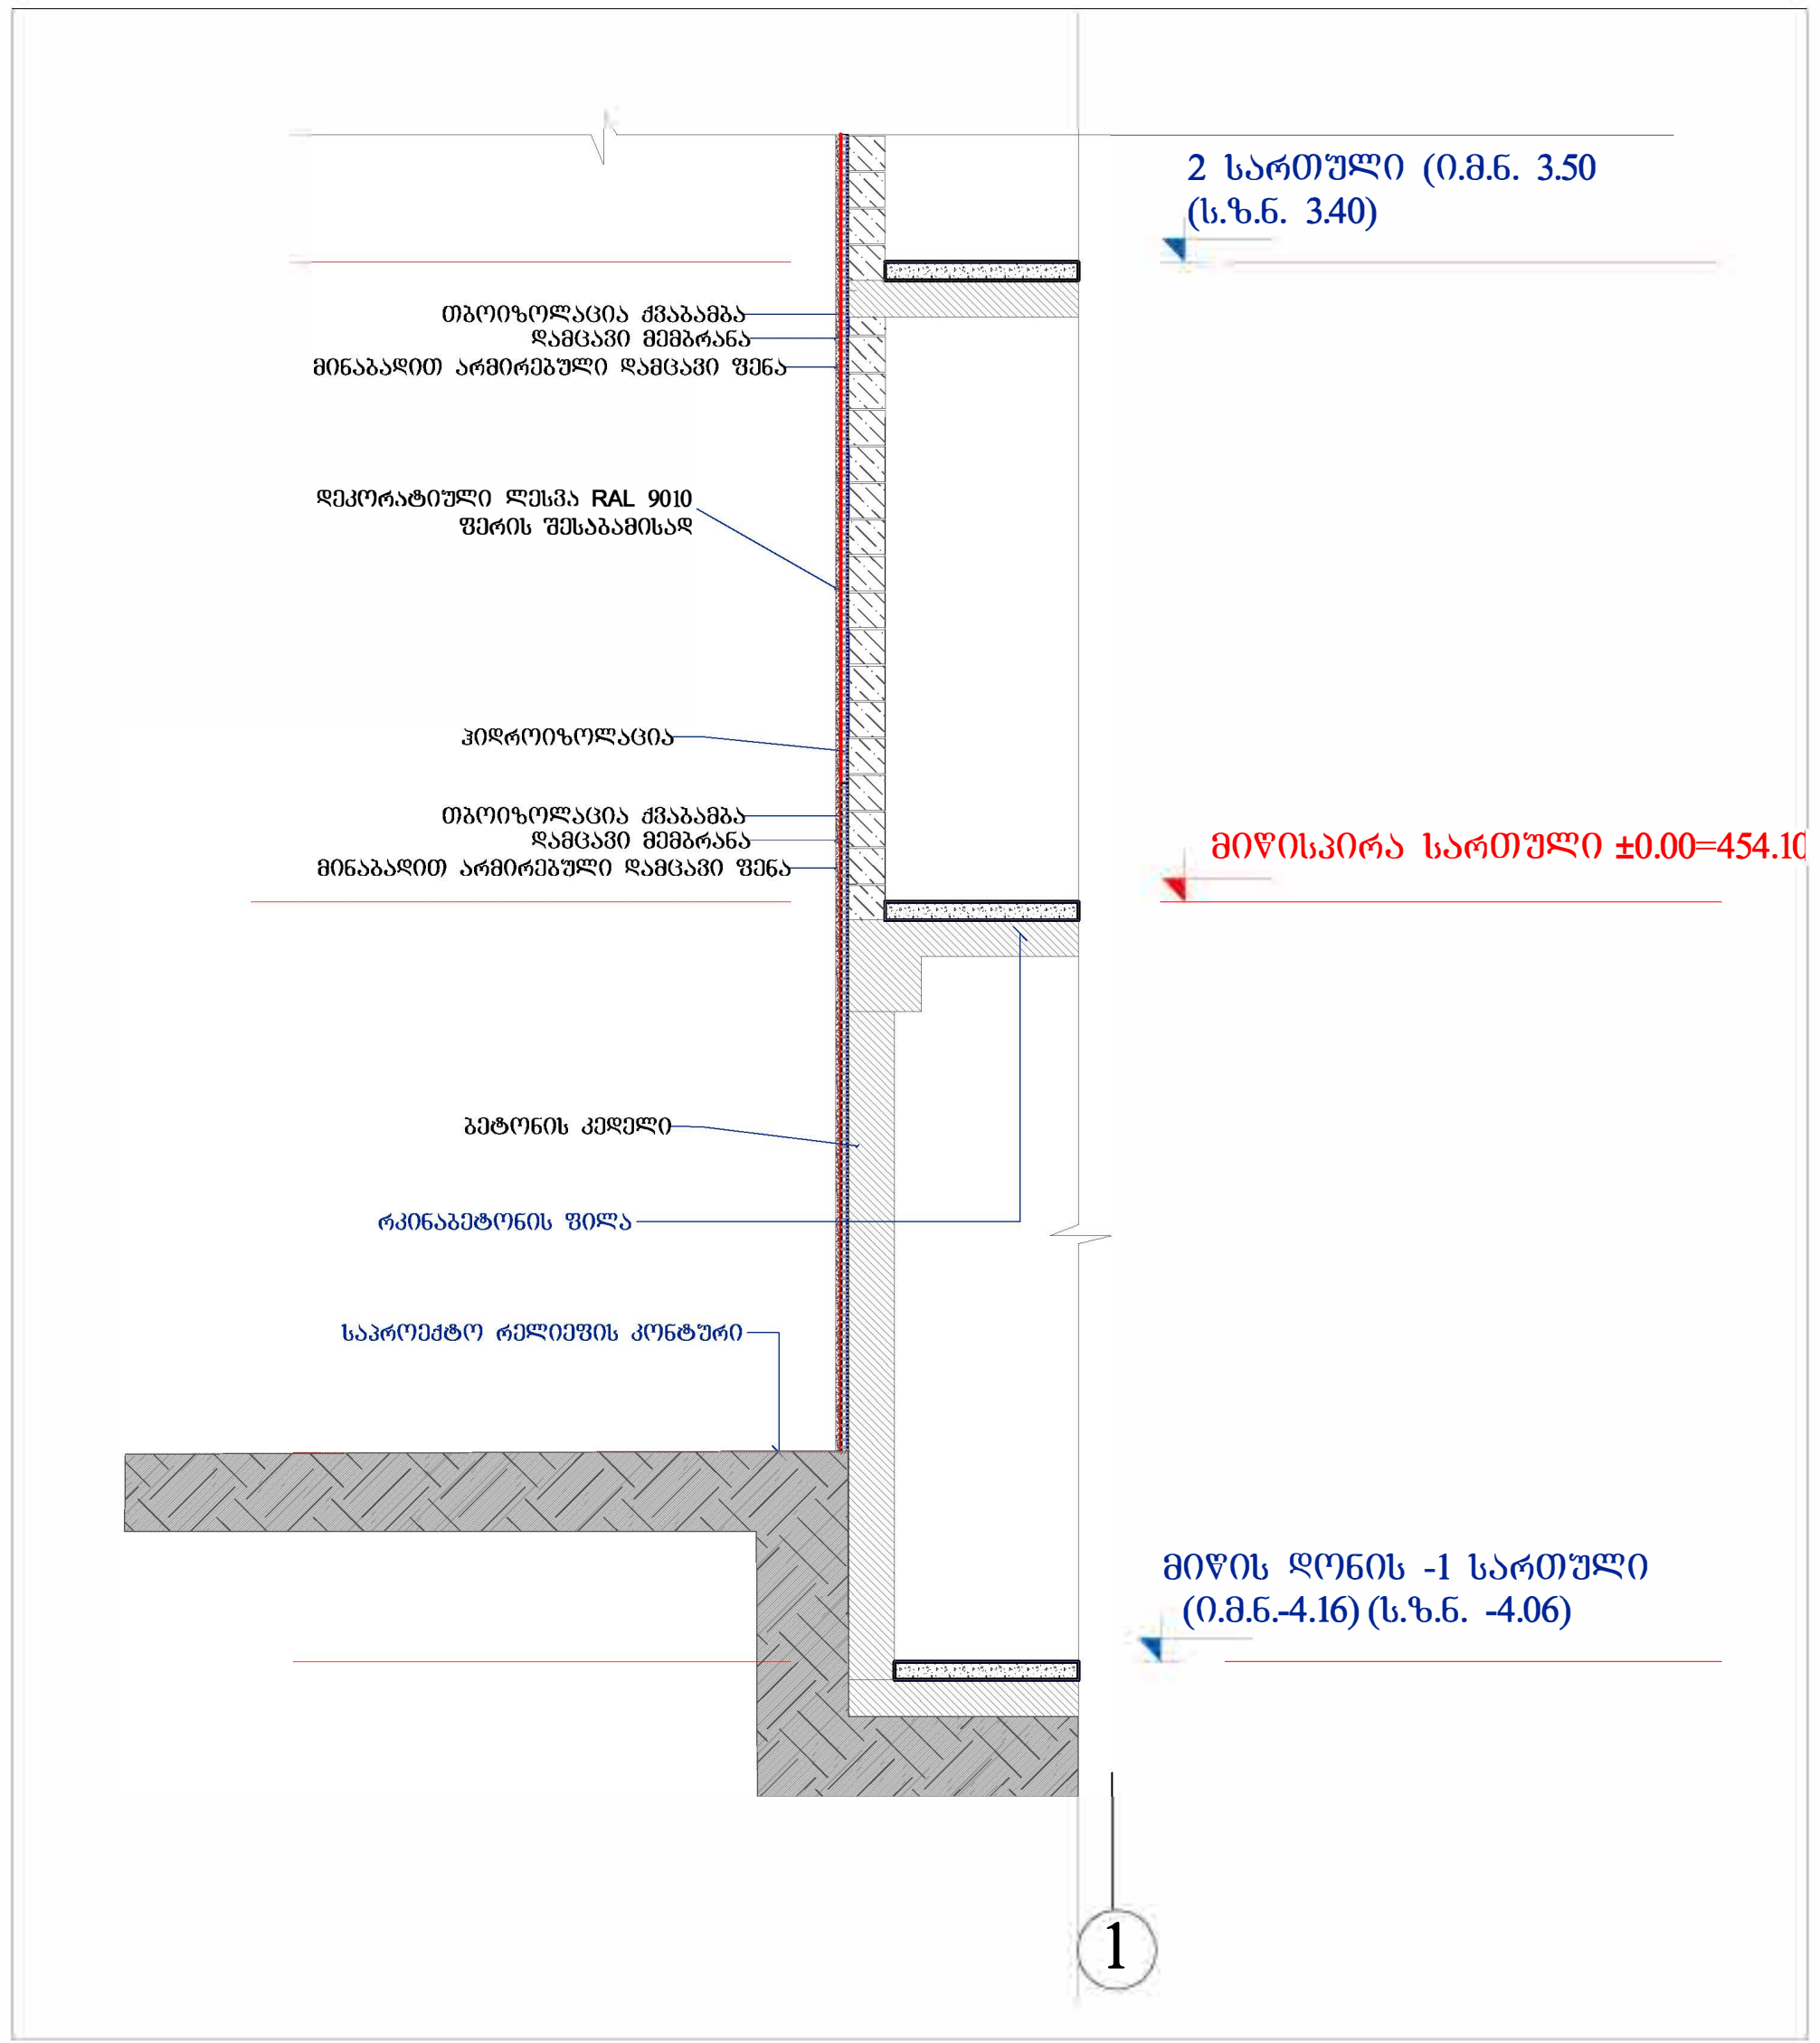

ფასადის მოპირკეთების აქსონომეტრიული დეტალი

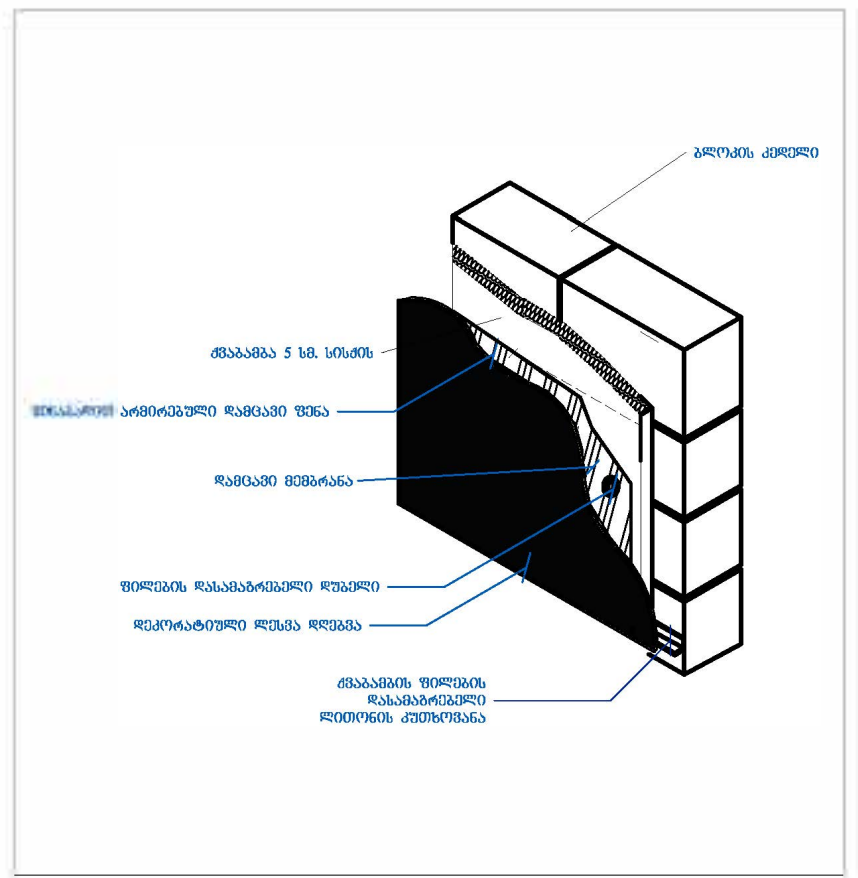

ფასადის დეტალი

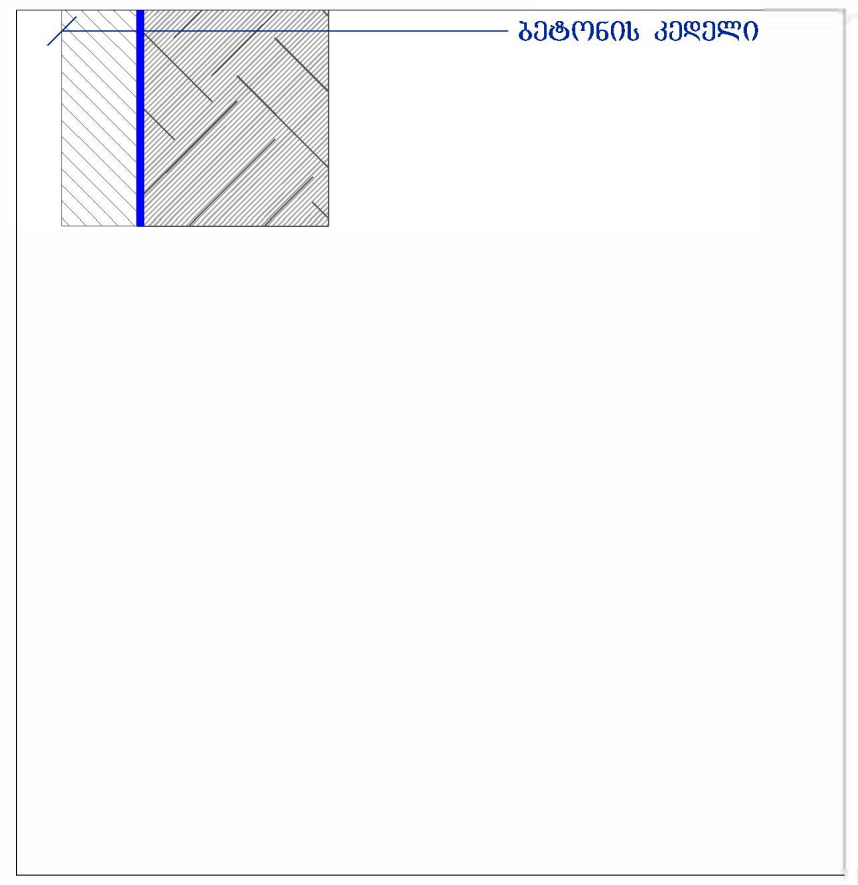

გეგმა

ფრაგმენტის მდებარეობა გეგმაზე

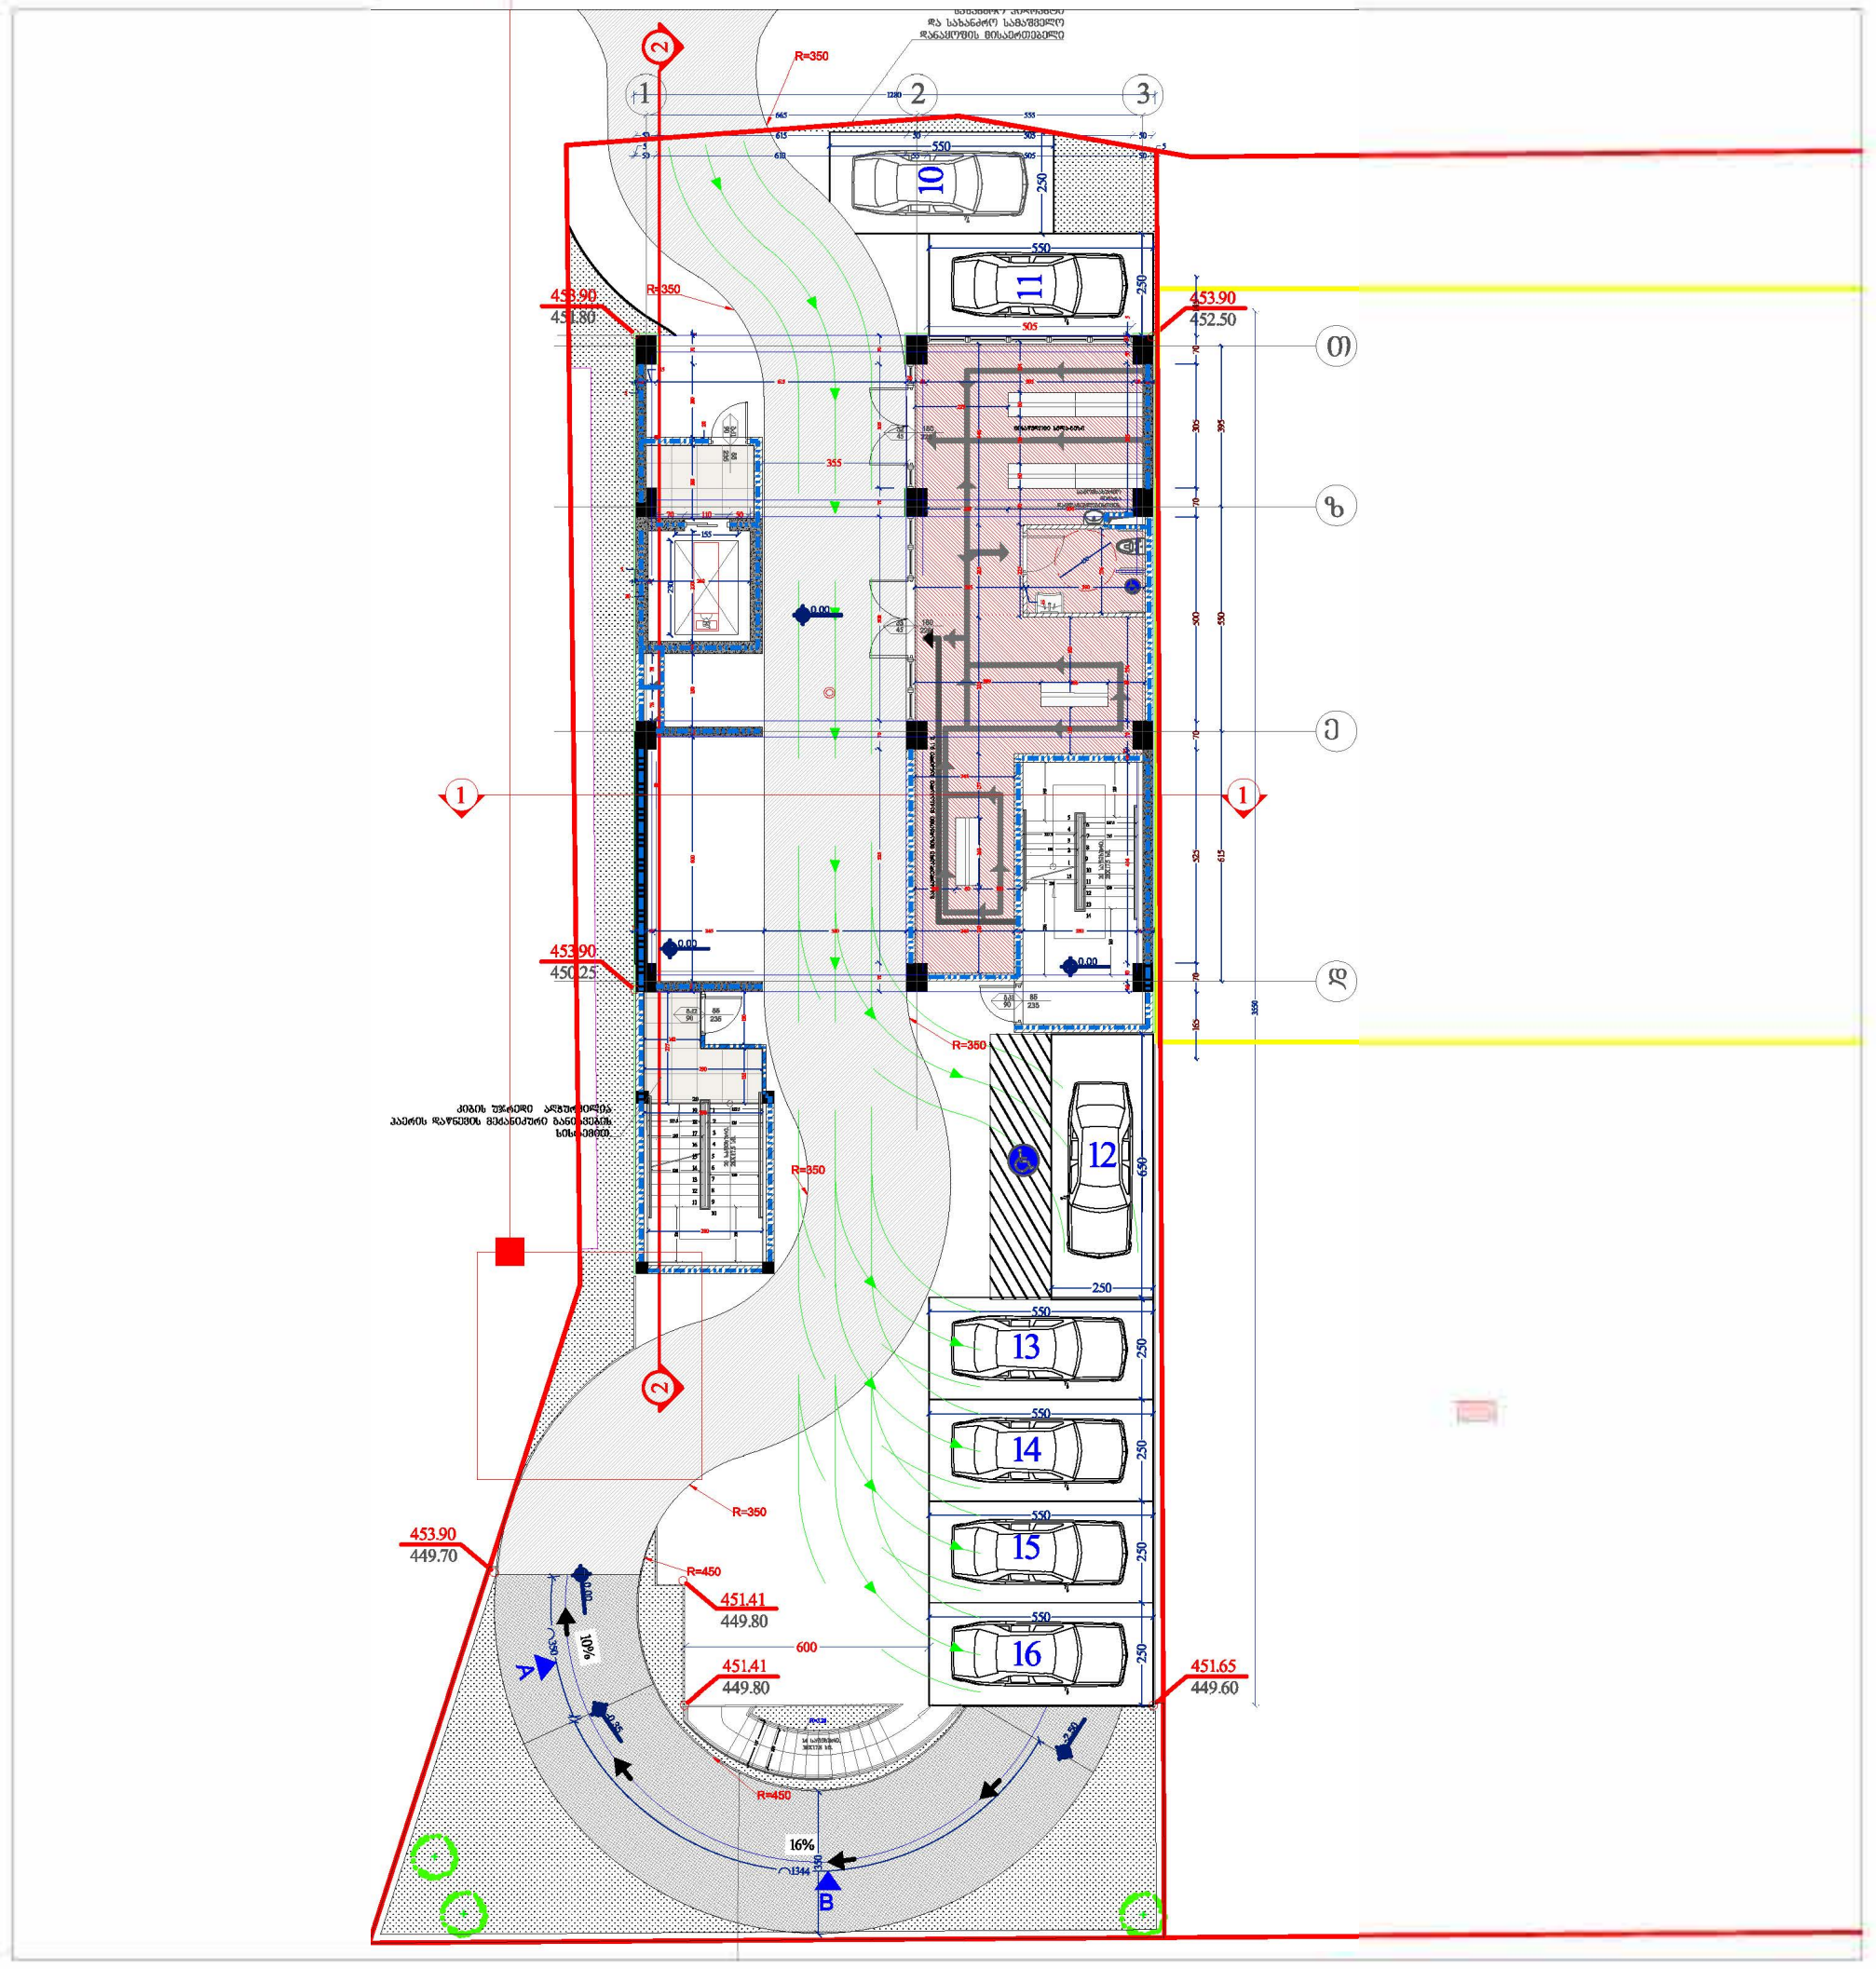

ჭრილის ფრაგმენტი მასშტაბი 1:50

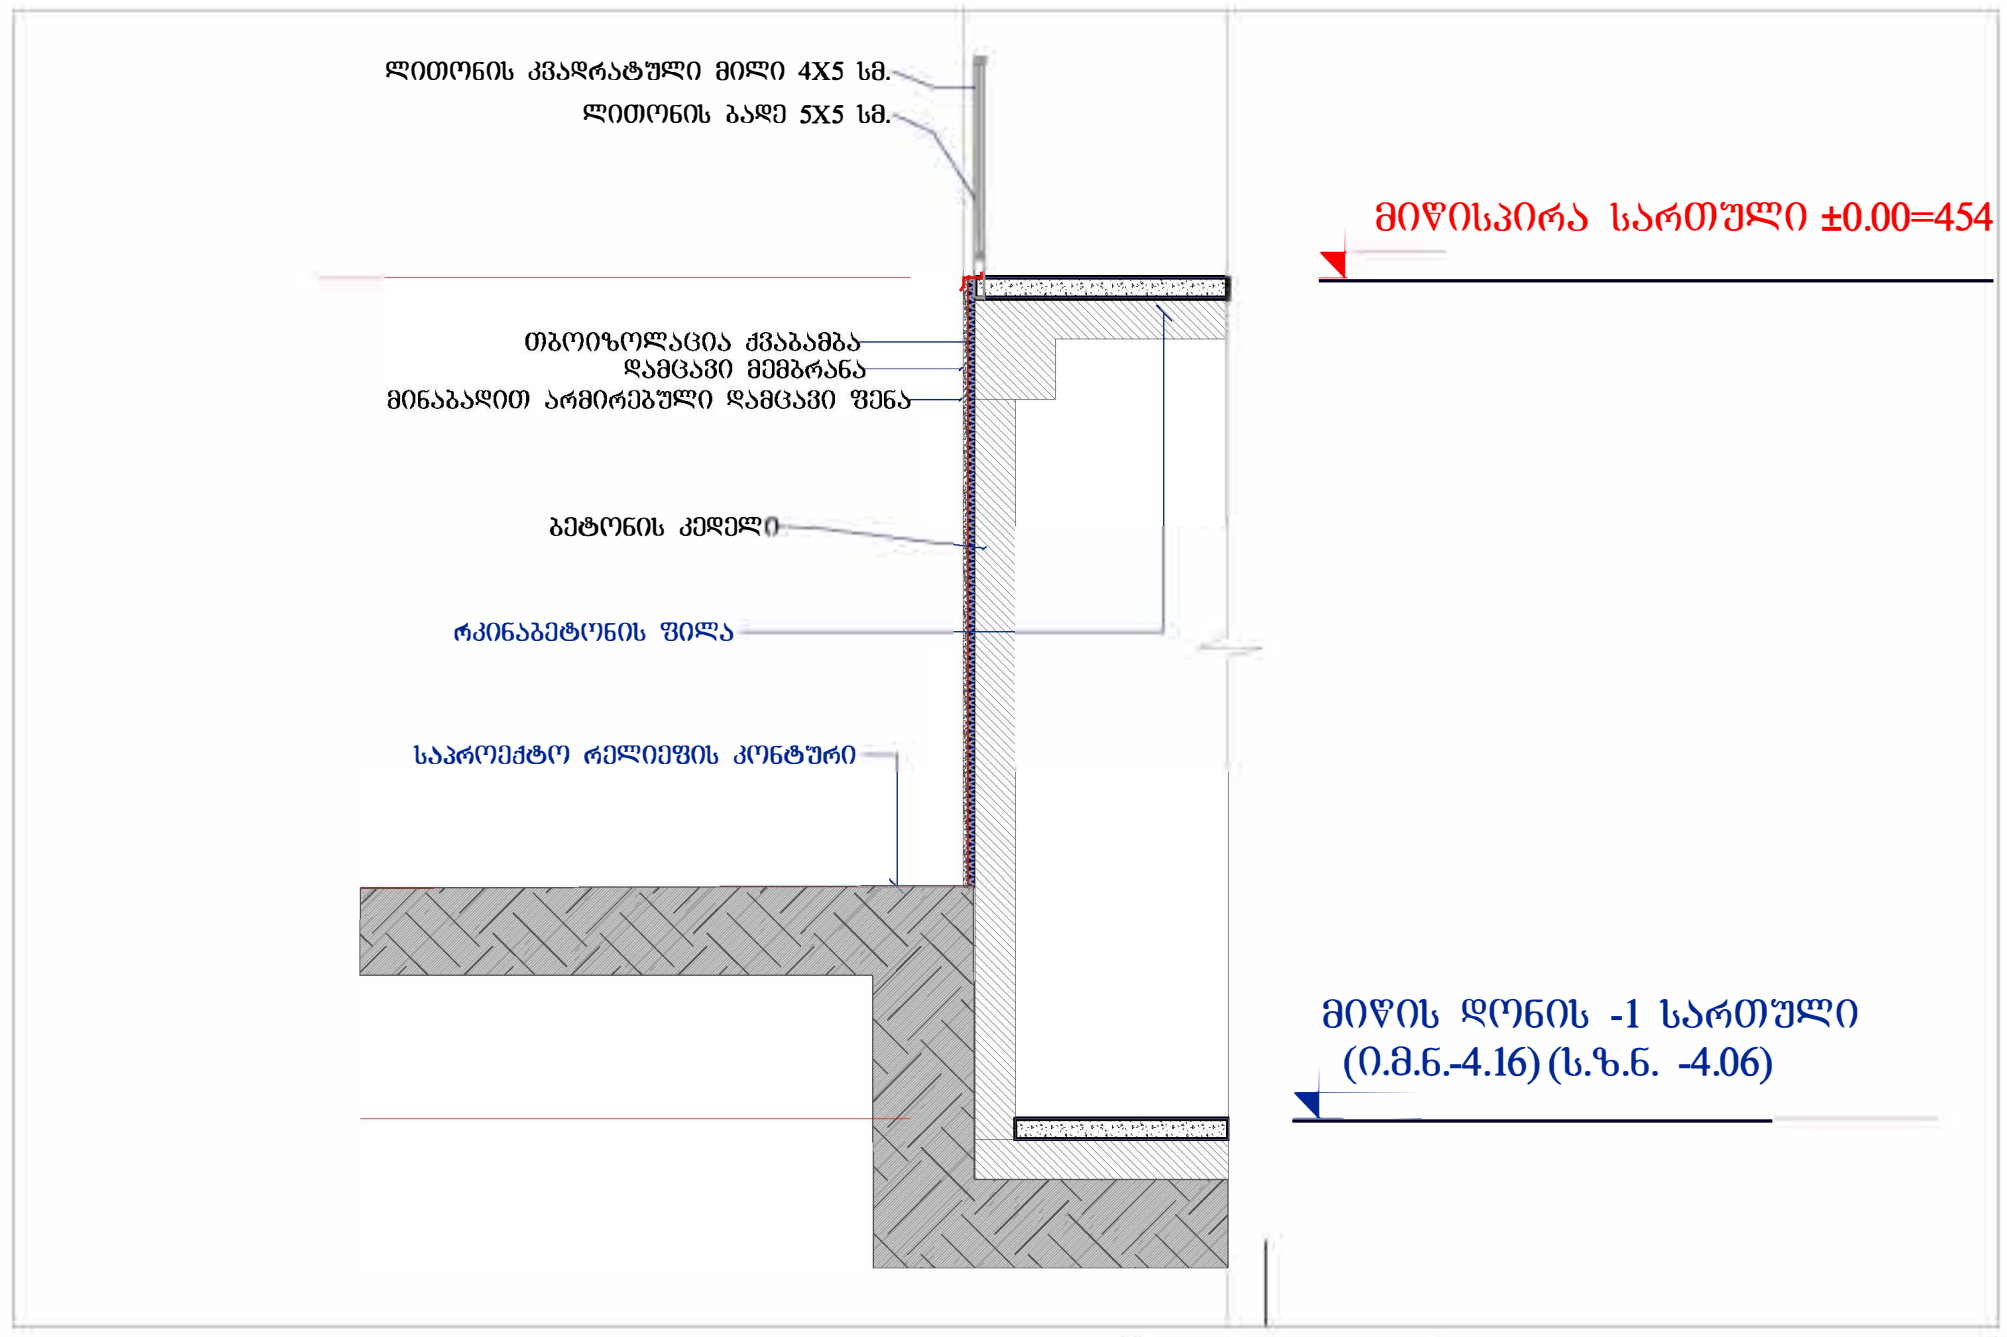

ფრაგმენტის მდებარეობა ფასადზე

ფასადი

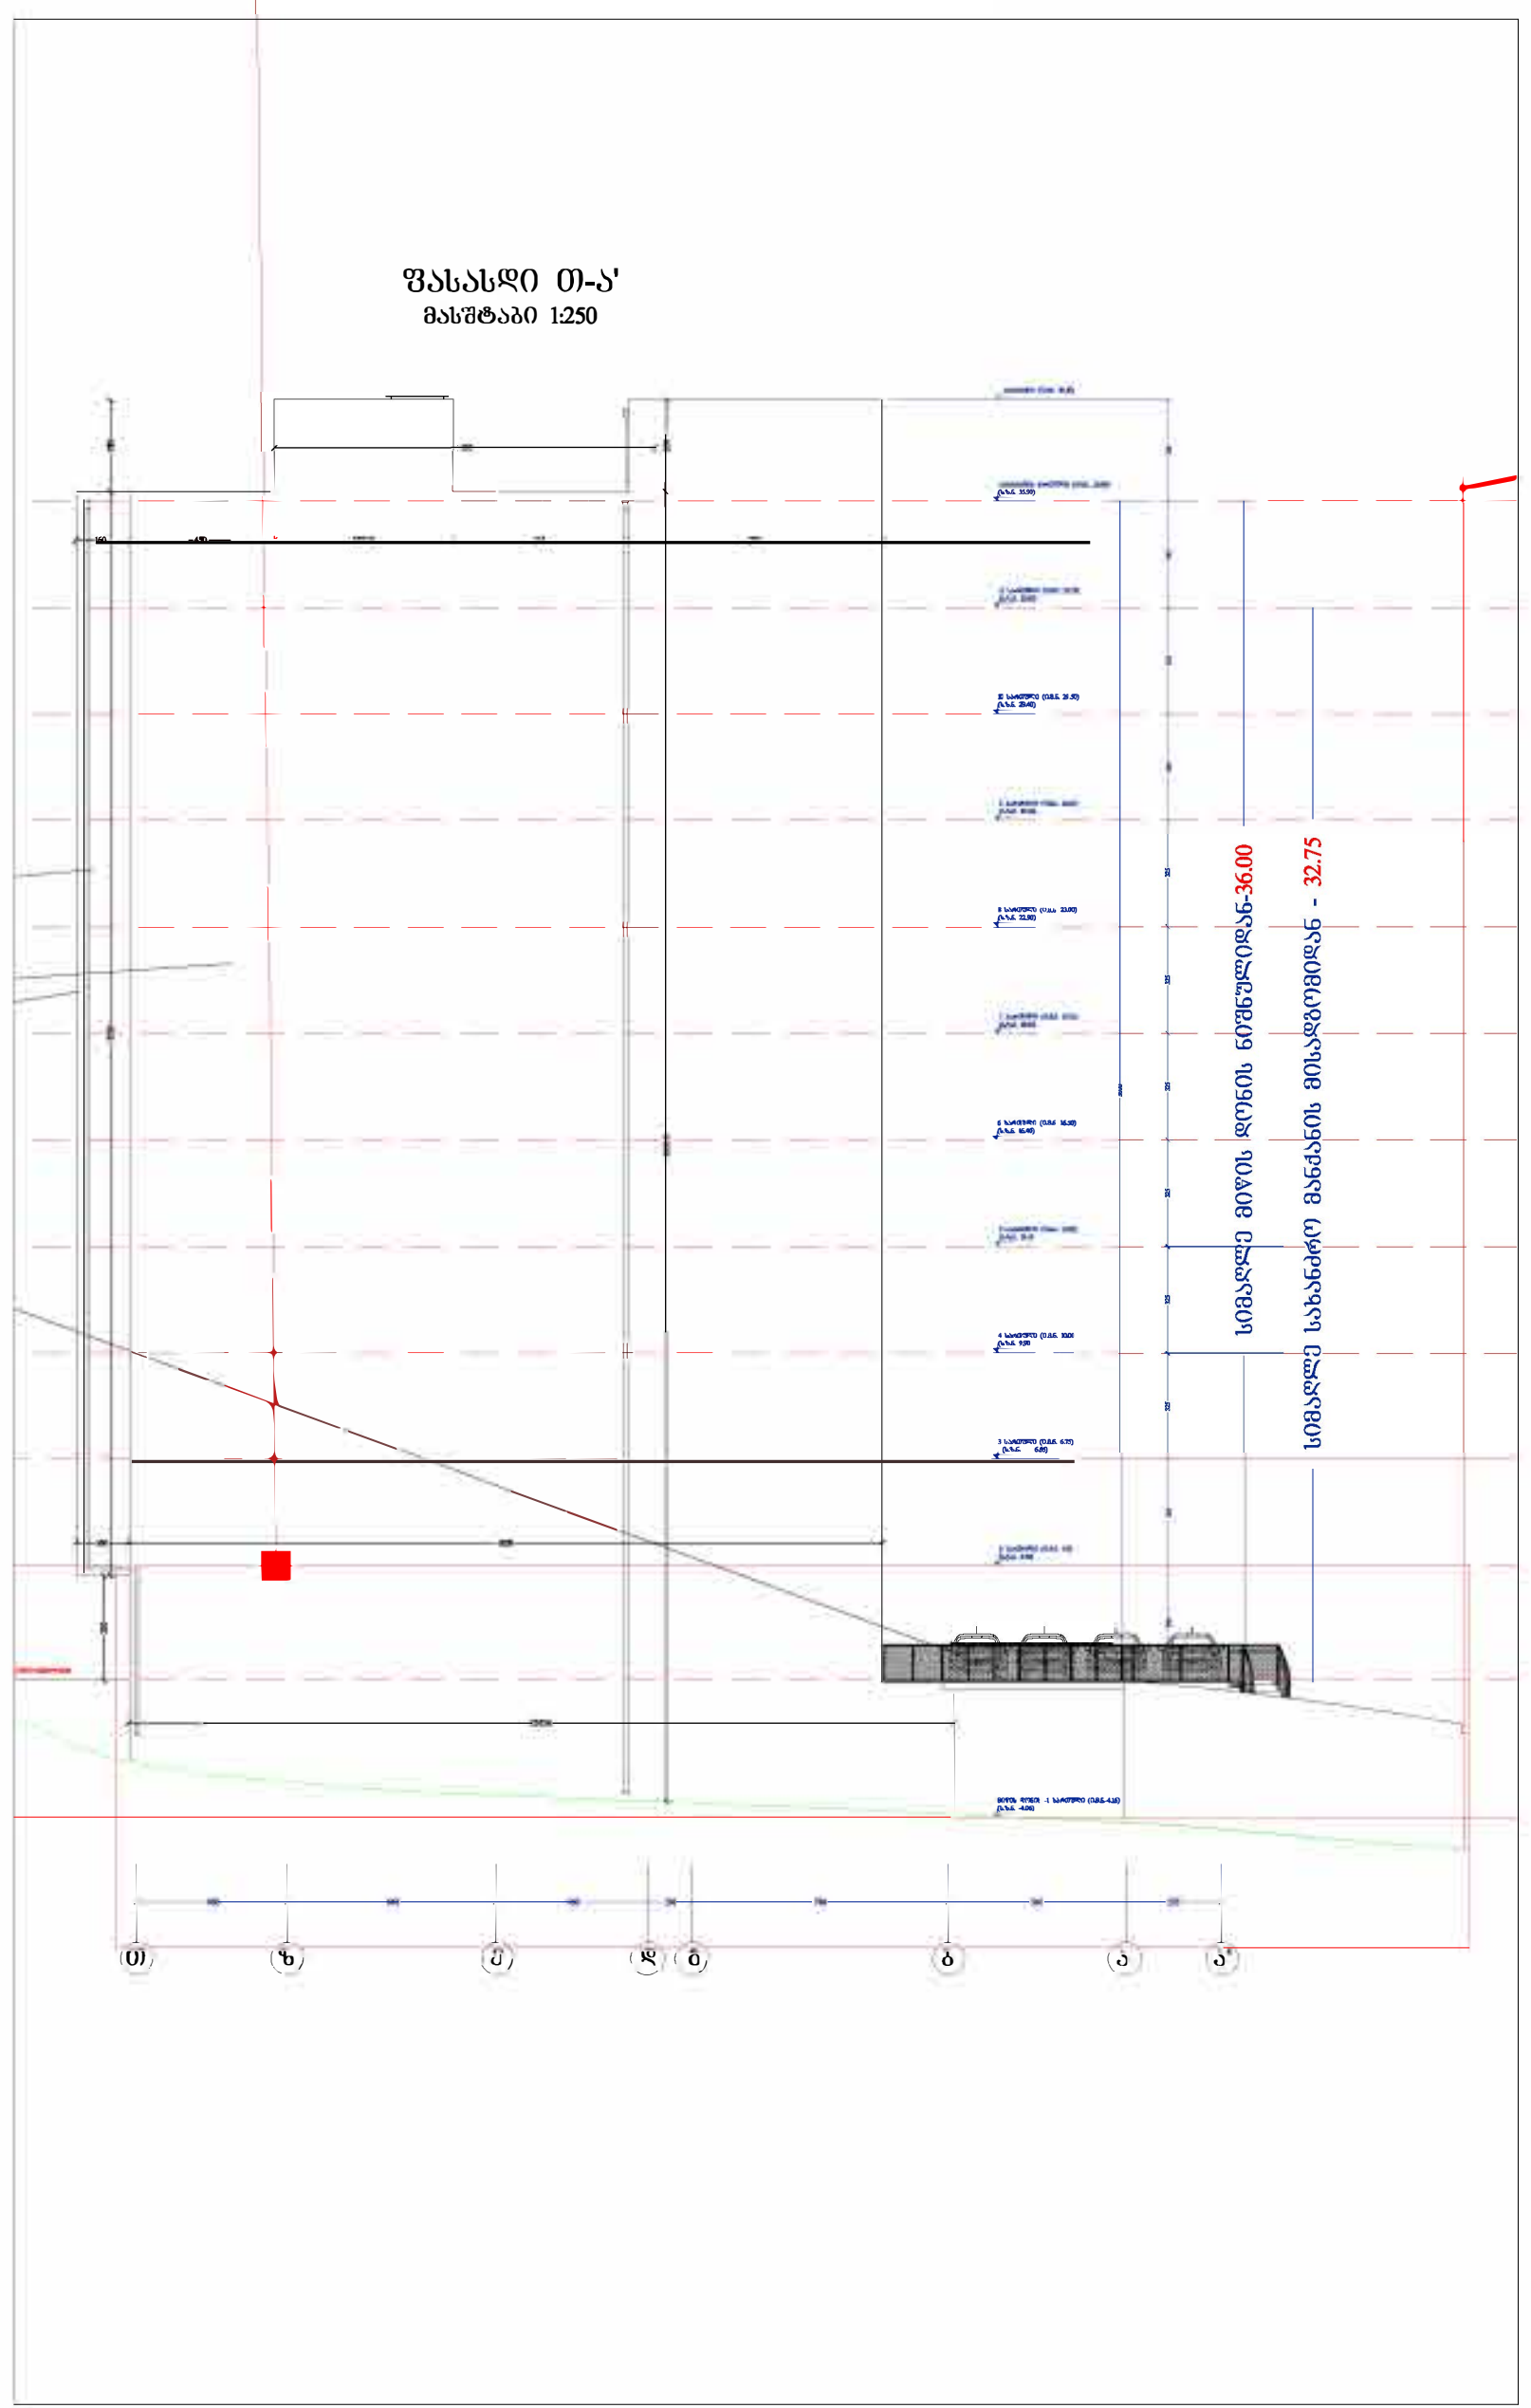

A-3	პროექტის №	დამკვეთი შ.პ.ს. CLIENT "მოზაიკ დეველოპმენტი"		პროექტი/ მისამართი PROJECT	მრავალბინიანი საცხოვრებელი ვარკეთილში ნაკვეთი №01.19.20.021.100	
თანამდებობა		გვარი	ხელმოწერა	ნახაზი DRWG.	თარიღი 04.12.2019	არქიტექტურული ნაწილი ARCHITECTURE
დირექტორი		მ.ჭიორაზოშვილი		ფასადების დეტალები	№ / პროექტ. REV. / თარიღი DATE	შ.პ.ს MHD Group
პრ. ავტორი		მ.ჭიორაზოშვილი			1	
დამუშავა		მ.ჭიორაზოშვილი			2	
					3	
					მასშტაბი SCALE / სტადია STAGE: პროექტი	ინდექსი A-413 / ფურც. 47

MHD GROUP

ფასადის ფრაგმენტი მასშტაბი 1:100

ფასადი 1-3
მასშტაბი 1:250

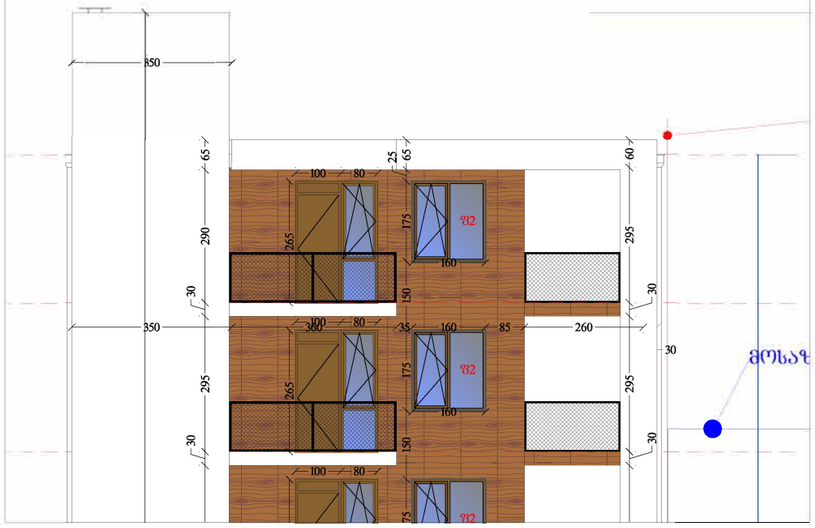

გეგმა

ფრაგმენტის მდებარეობა გეგმაზე

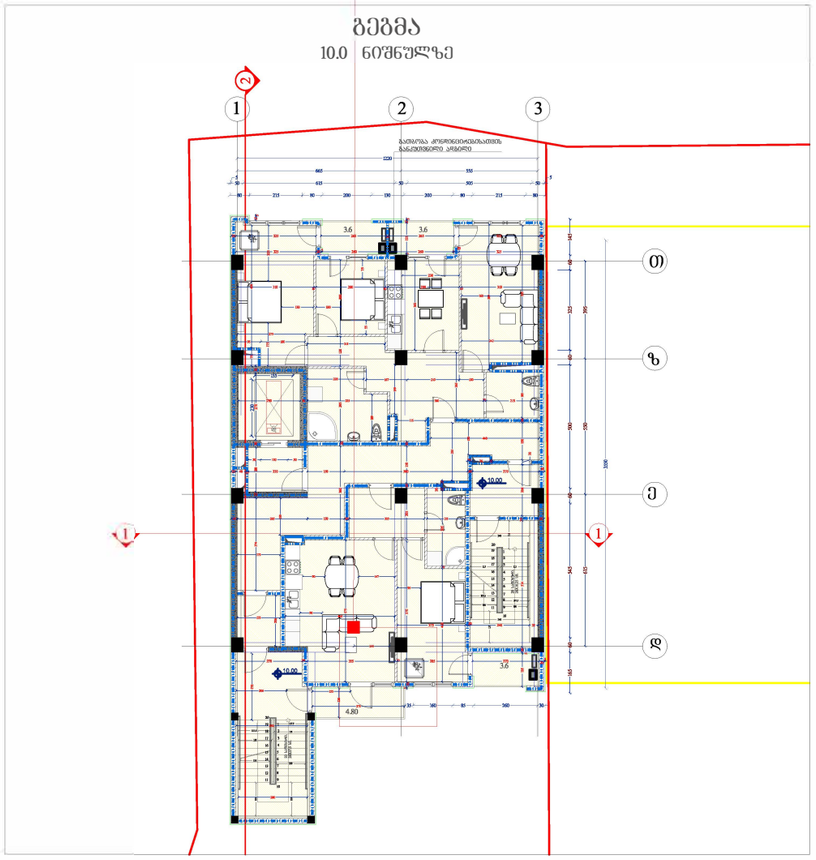

ჭრილის ფრაგმენტი მასშტაბი 1:100

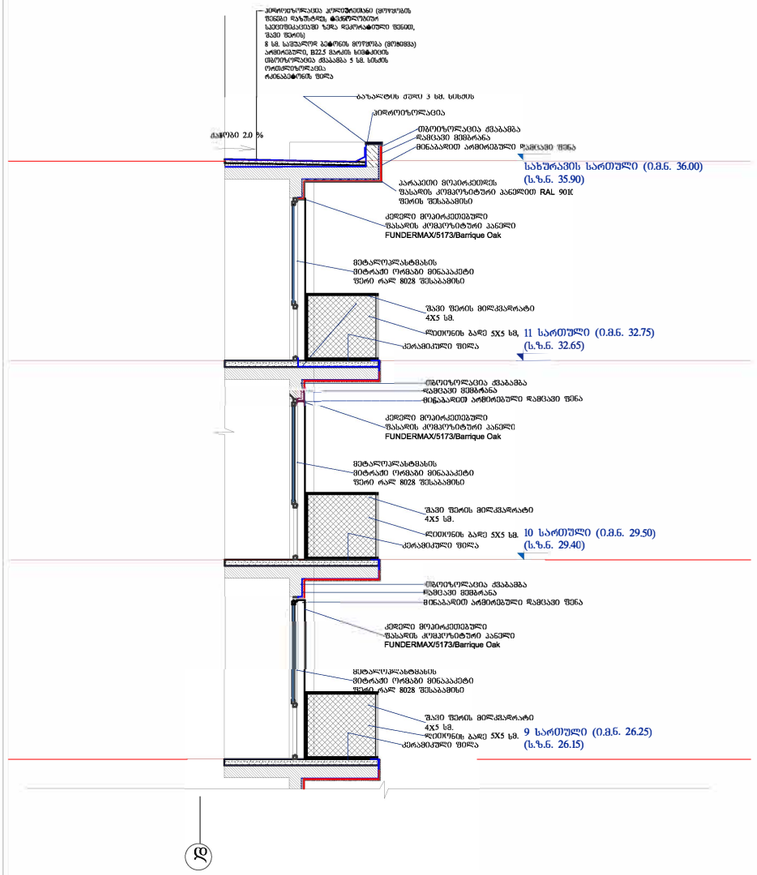

ჭრილის ფრაგმენტი მასშტაბი 1:75

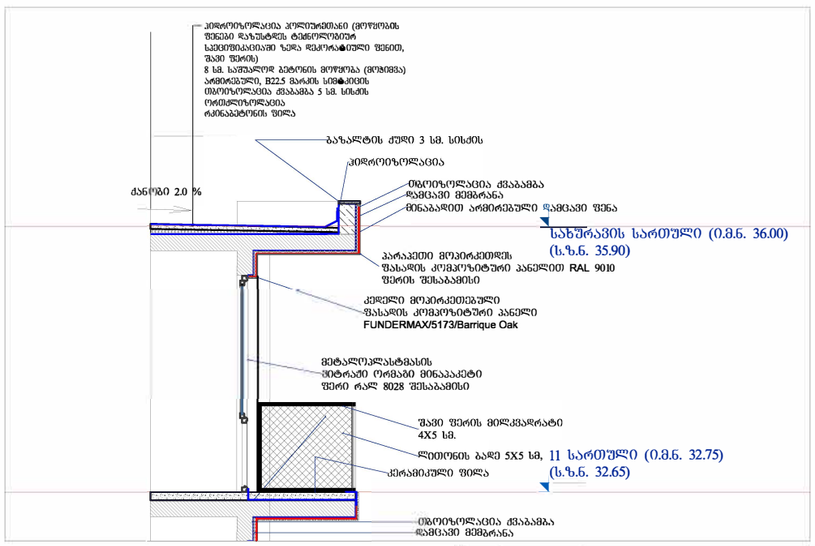

ფასადის მოპორჯეთების აქსონომეტრიული დეტალები

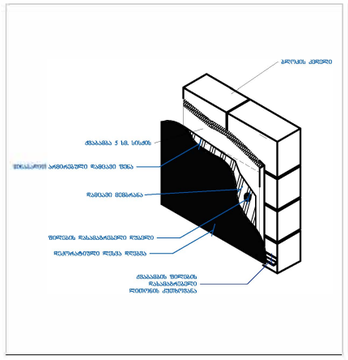

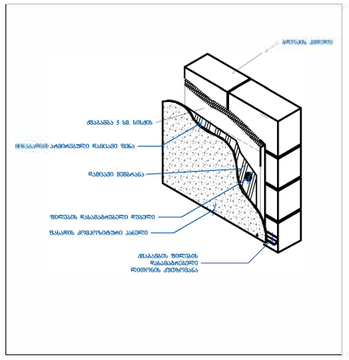

ფრაგმენტის მდებარეობა ფასადზე

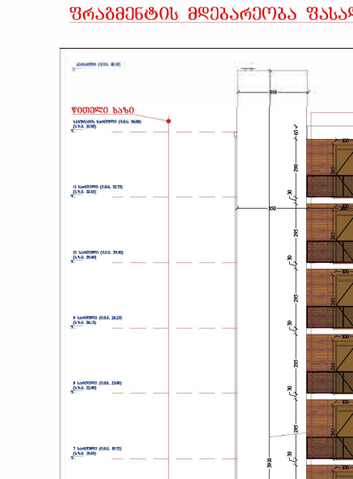

ფასადი

A-3	პროექტის №	დამკვეთი შ.პ.ს. CLIENT "მეზობელი დეველოპმენტი"	პროექტი/ მისამართი PROJECT	მრავალბინიანი საცხოვრებელი კარკასში ნაკვეთი №01.19.20.021.100			
თანამდებობა	გვარი	ხელმოწერა	ნახაზი DRWG. ფასადების დეტალები	თარიღი	04.12.2019	არქიტექტურული ნაწილი ARCHITECTURE	
დირექტორი	მ.გიორგობიანი			№	პროექტი REV.	თარიღი DATE	შ.პ.ს MHD Group
პრ. ხელმძღვანელი	მ.გიორგობიანი			1			
დამპროექტებელი	მ.გიორგობიანი			2			
				3			
				მასშტაბი SCALE	სტადია STAGE	ინდექსი	ფურც.
					პროექტი	A-414	48

ფასადის ფრაგმენტი მასშტაბი 1:100

ფასადი 1-3
მასშტაბი 1:250

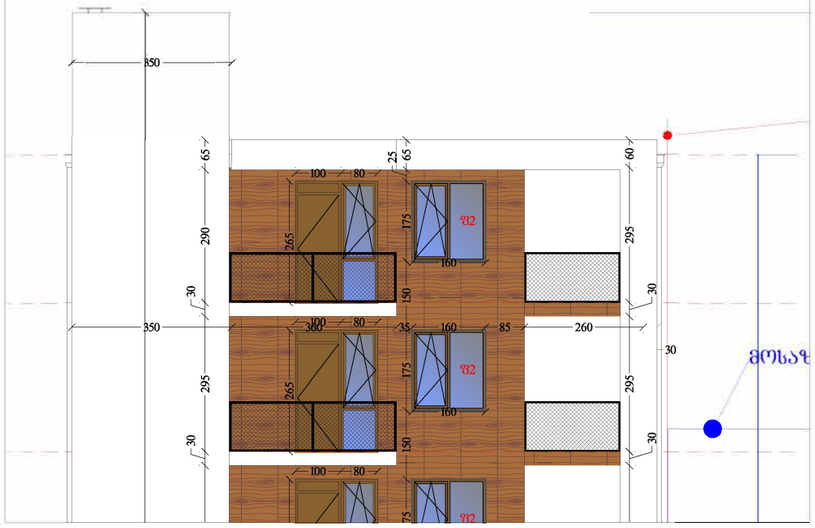

ჭრილის ფრაგმენტი მასშტაბი 1:100

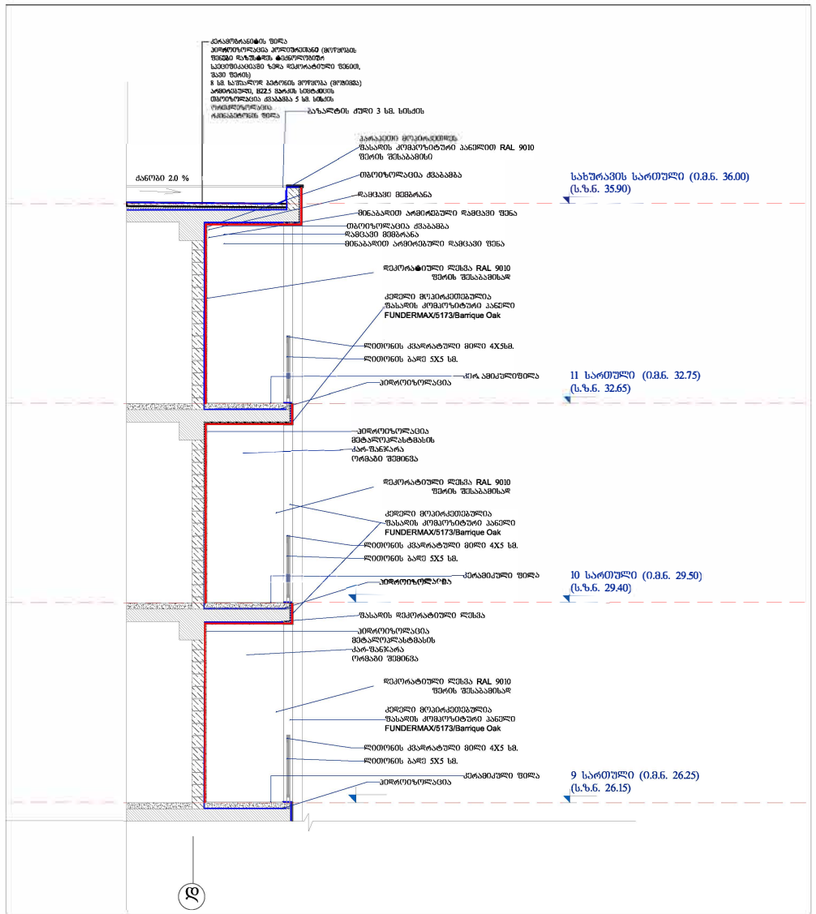

ფასადის მოჰორჯეთების აქსონომეტრიული დეტალები

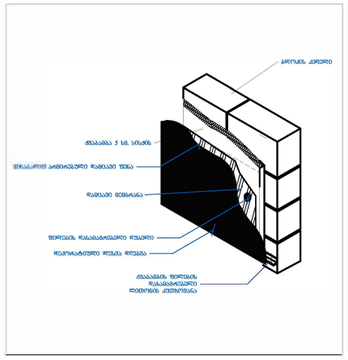

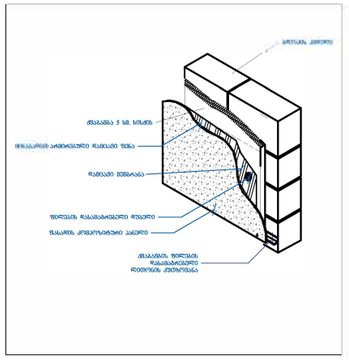

ფრაგმენტის მდებარეობა ფასადზე

ფასადი

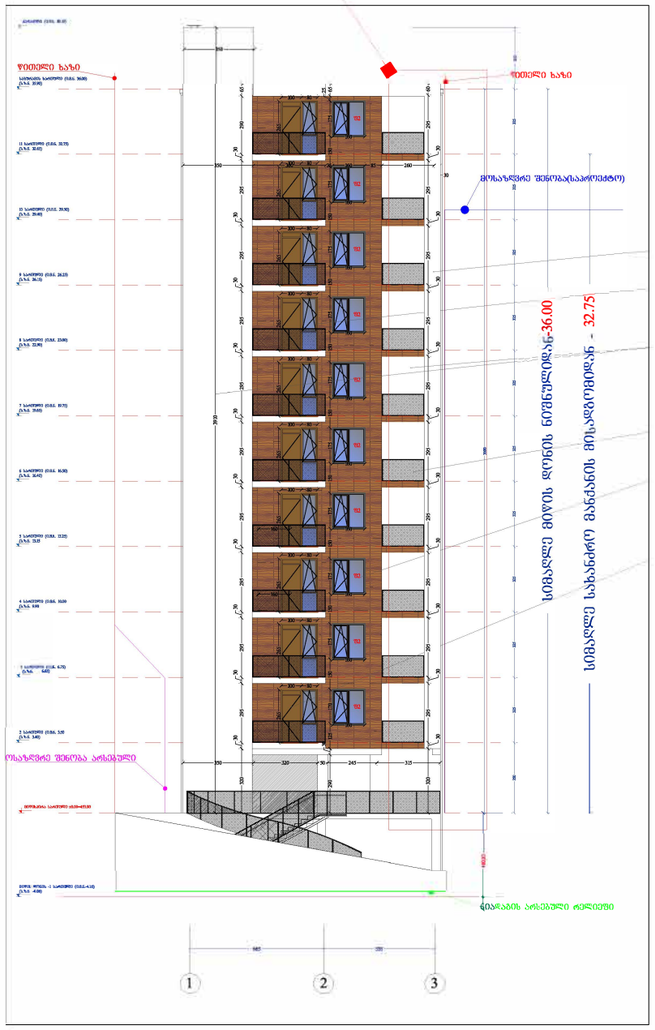

ჭრილის ფრაგმენტი მასშტაბი 1:75

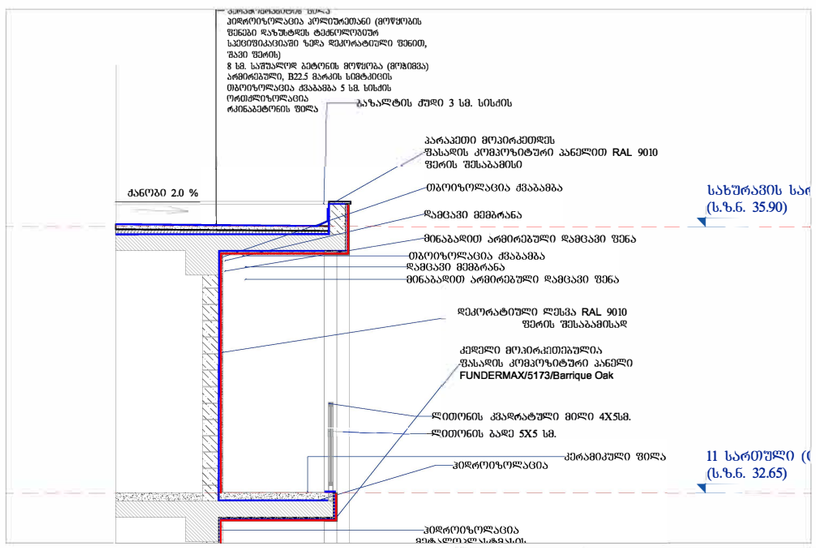

ფრაგმენტის მდებარეობა გეგმაზე

გეგმა

გეგმა
10.0 ნიშნულზე

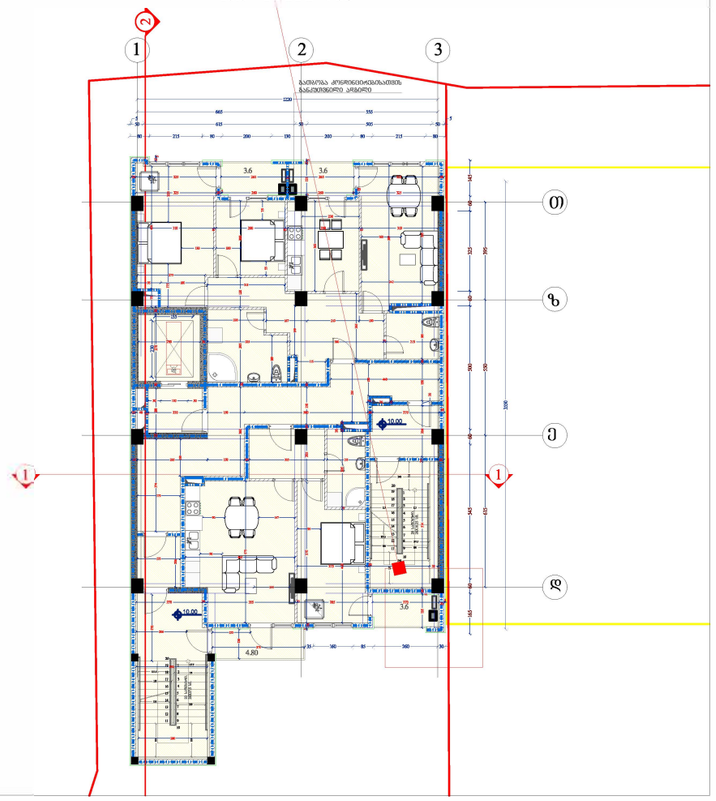

A-3	პროექტის №	დამკვეთი შ.პ.ს. CLIENT "მეზაიკ დეველოპმენტ"	პროექტი/ მისამართი PROJECT	მრავალბინიანი საცხოვრებელი კარკასით ნაკვეთი №01.19.20.021.100		
თანამდებობა	გვარი	ხელმოწერა	ნახაზი DRWG. ფასადების დეტალები	თარიღი 04.12.2019	არქიტექტურული ნაწილი ARCHITECTURE	
დირექტორი	გ.გიორგობიანი			№ / პროექტი REV. / თარიღში DATE	შ.პ.ს MHD Group	MHD GROUP
				3		
				მასშტაბი SCALE	სტადია STAGE	ინდექსი / ფურც.
					პროექტი	A-415 / 49

ფასადის ფრაგმენტი მასშტაბი 1:100

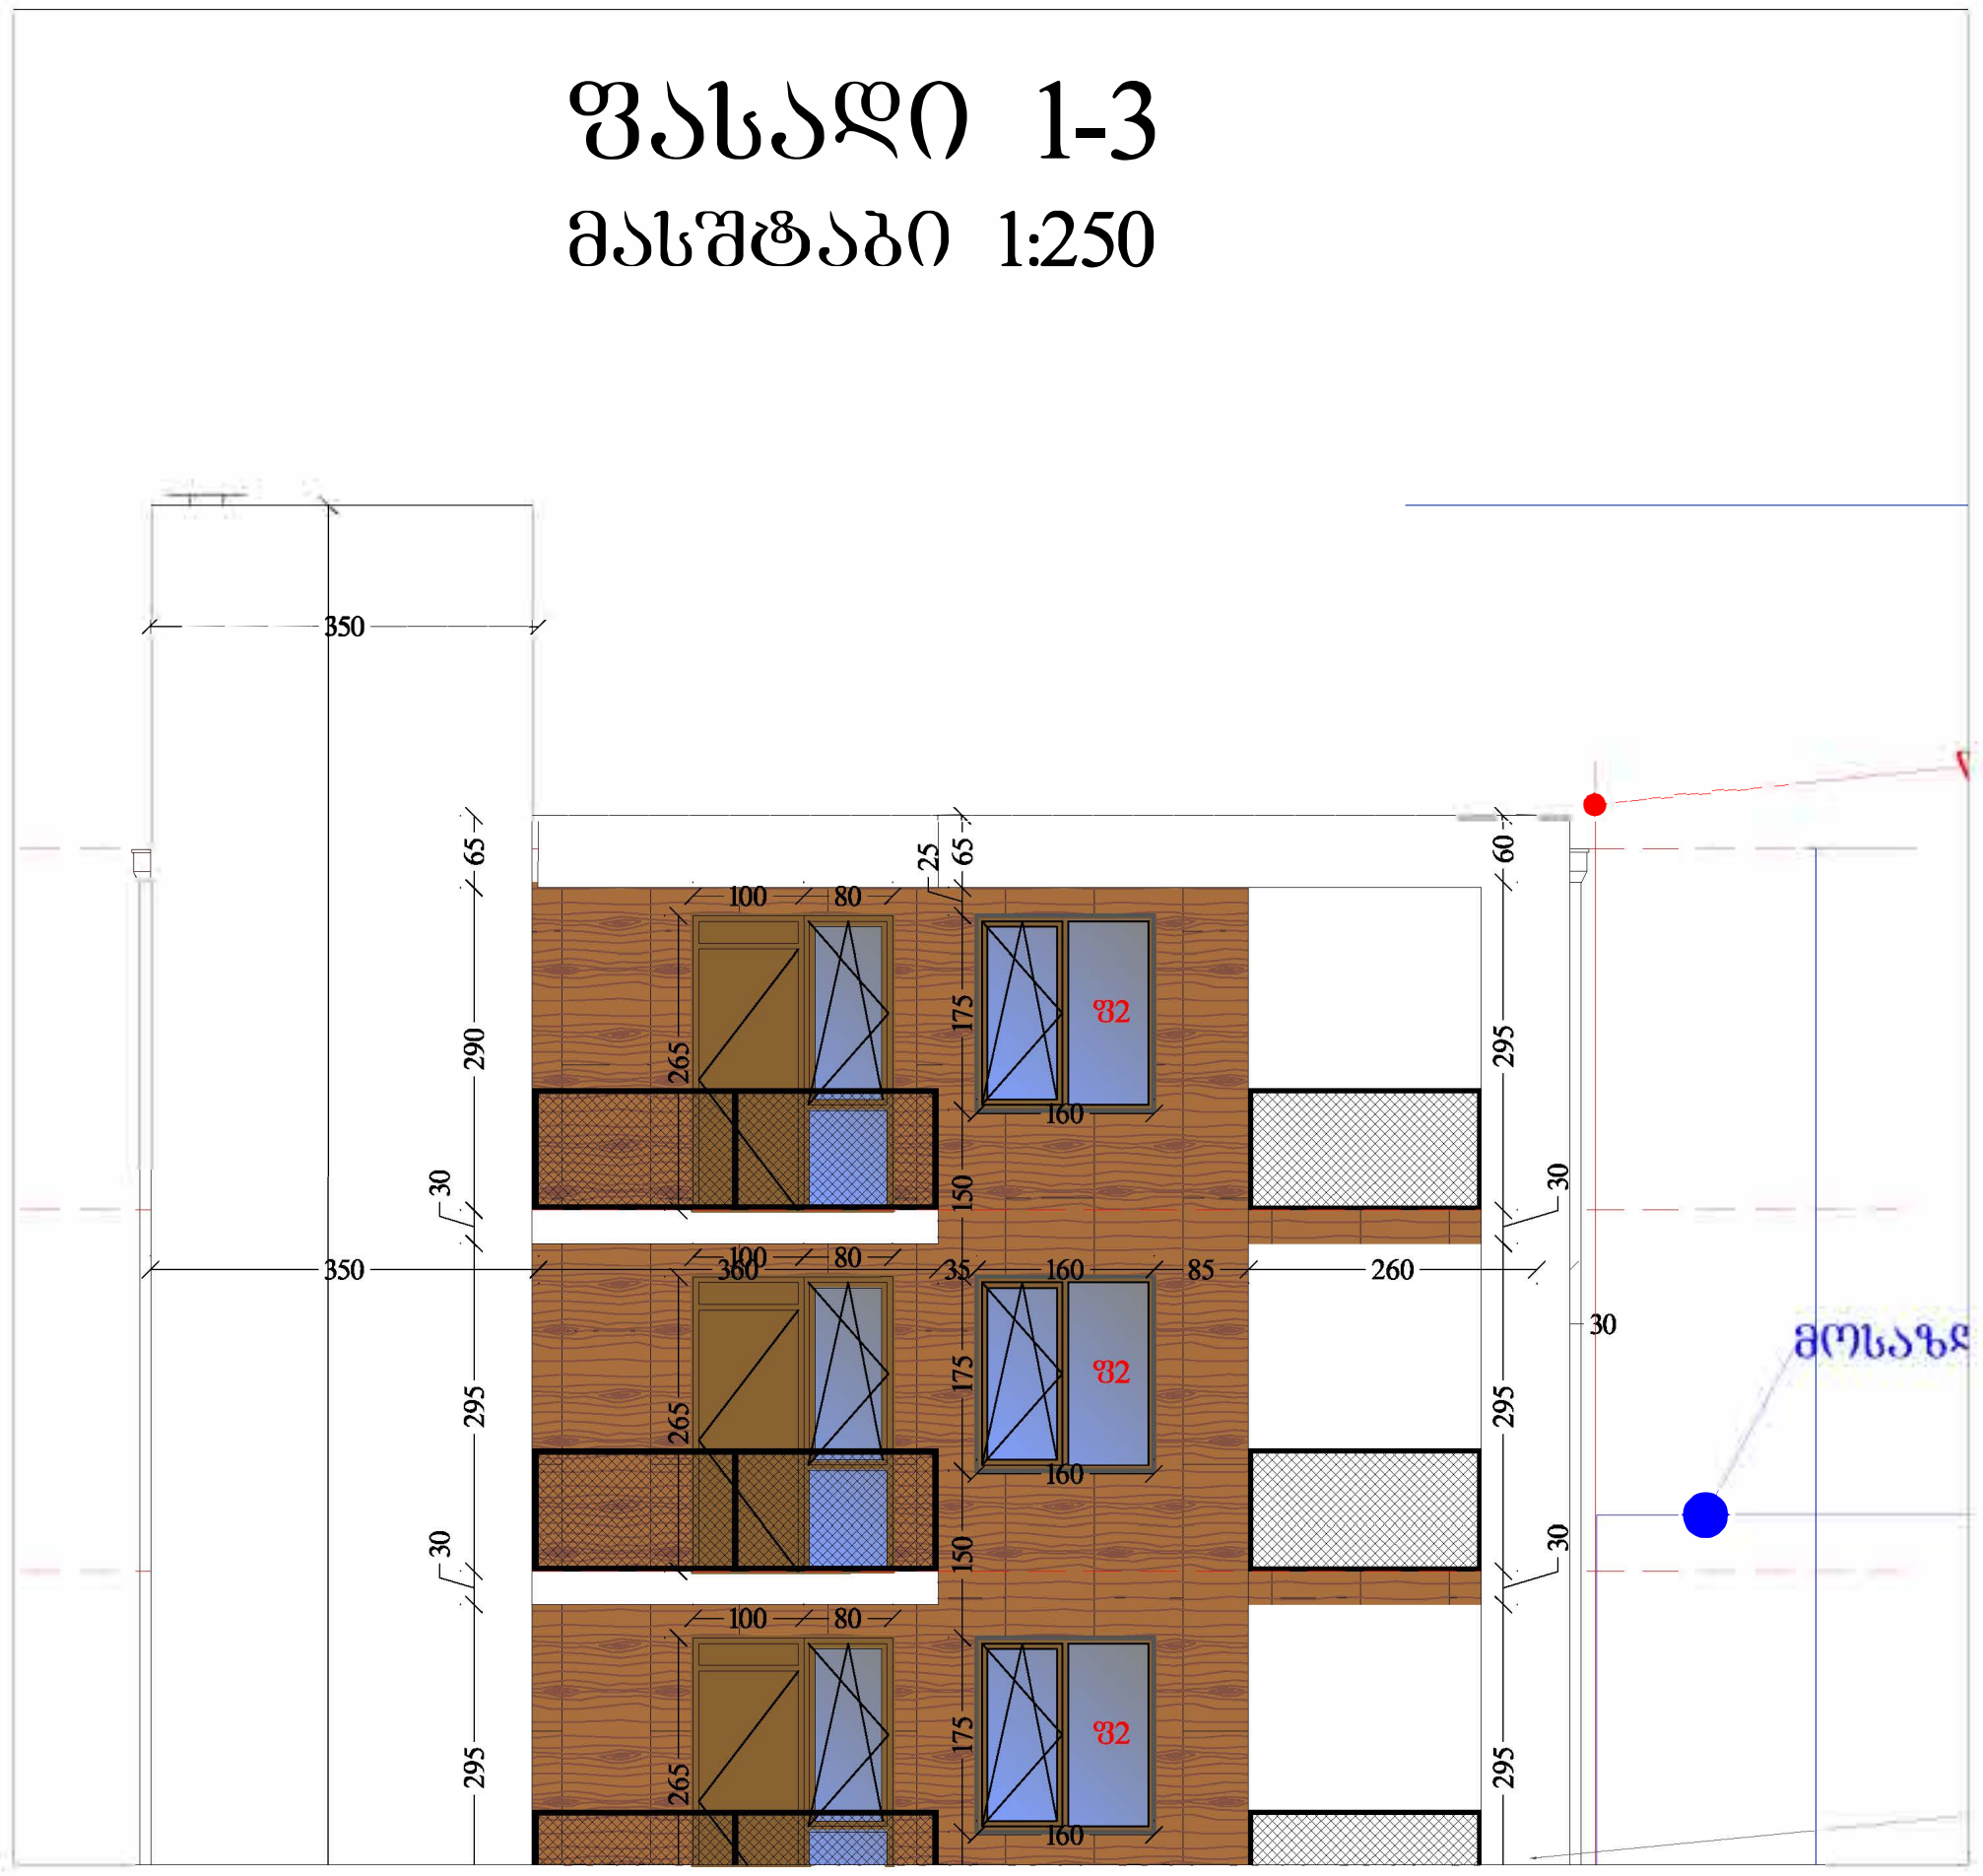

გეგმა

ფრაგმენტის მდებარეობა გეგმაზე

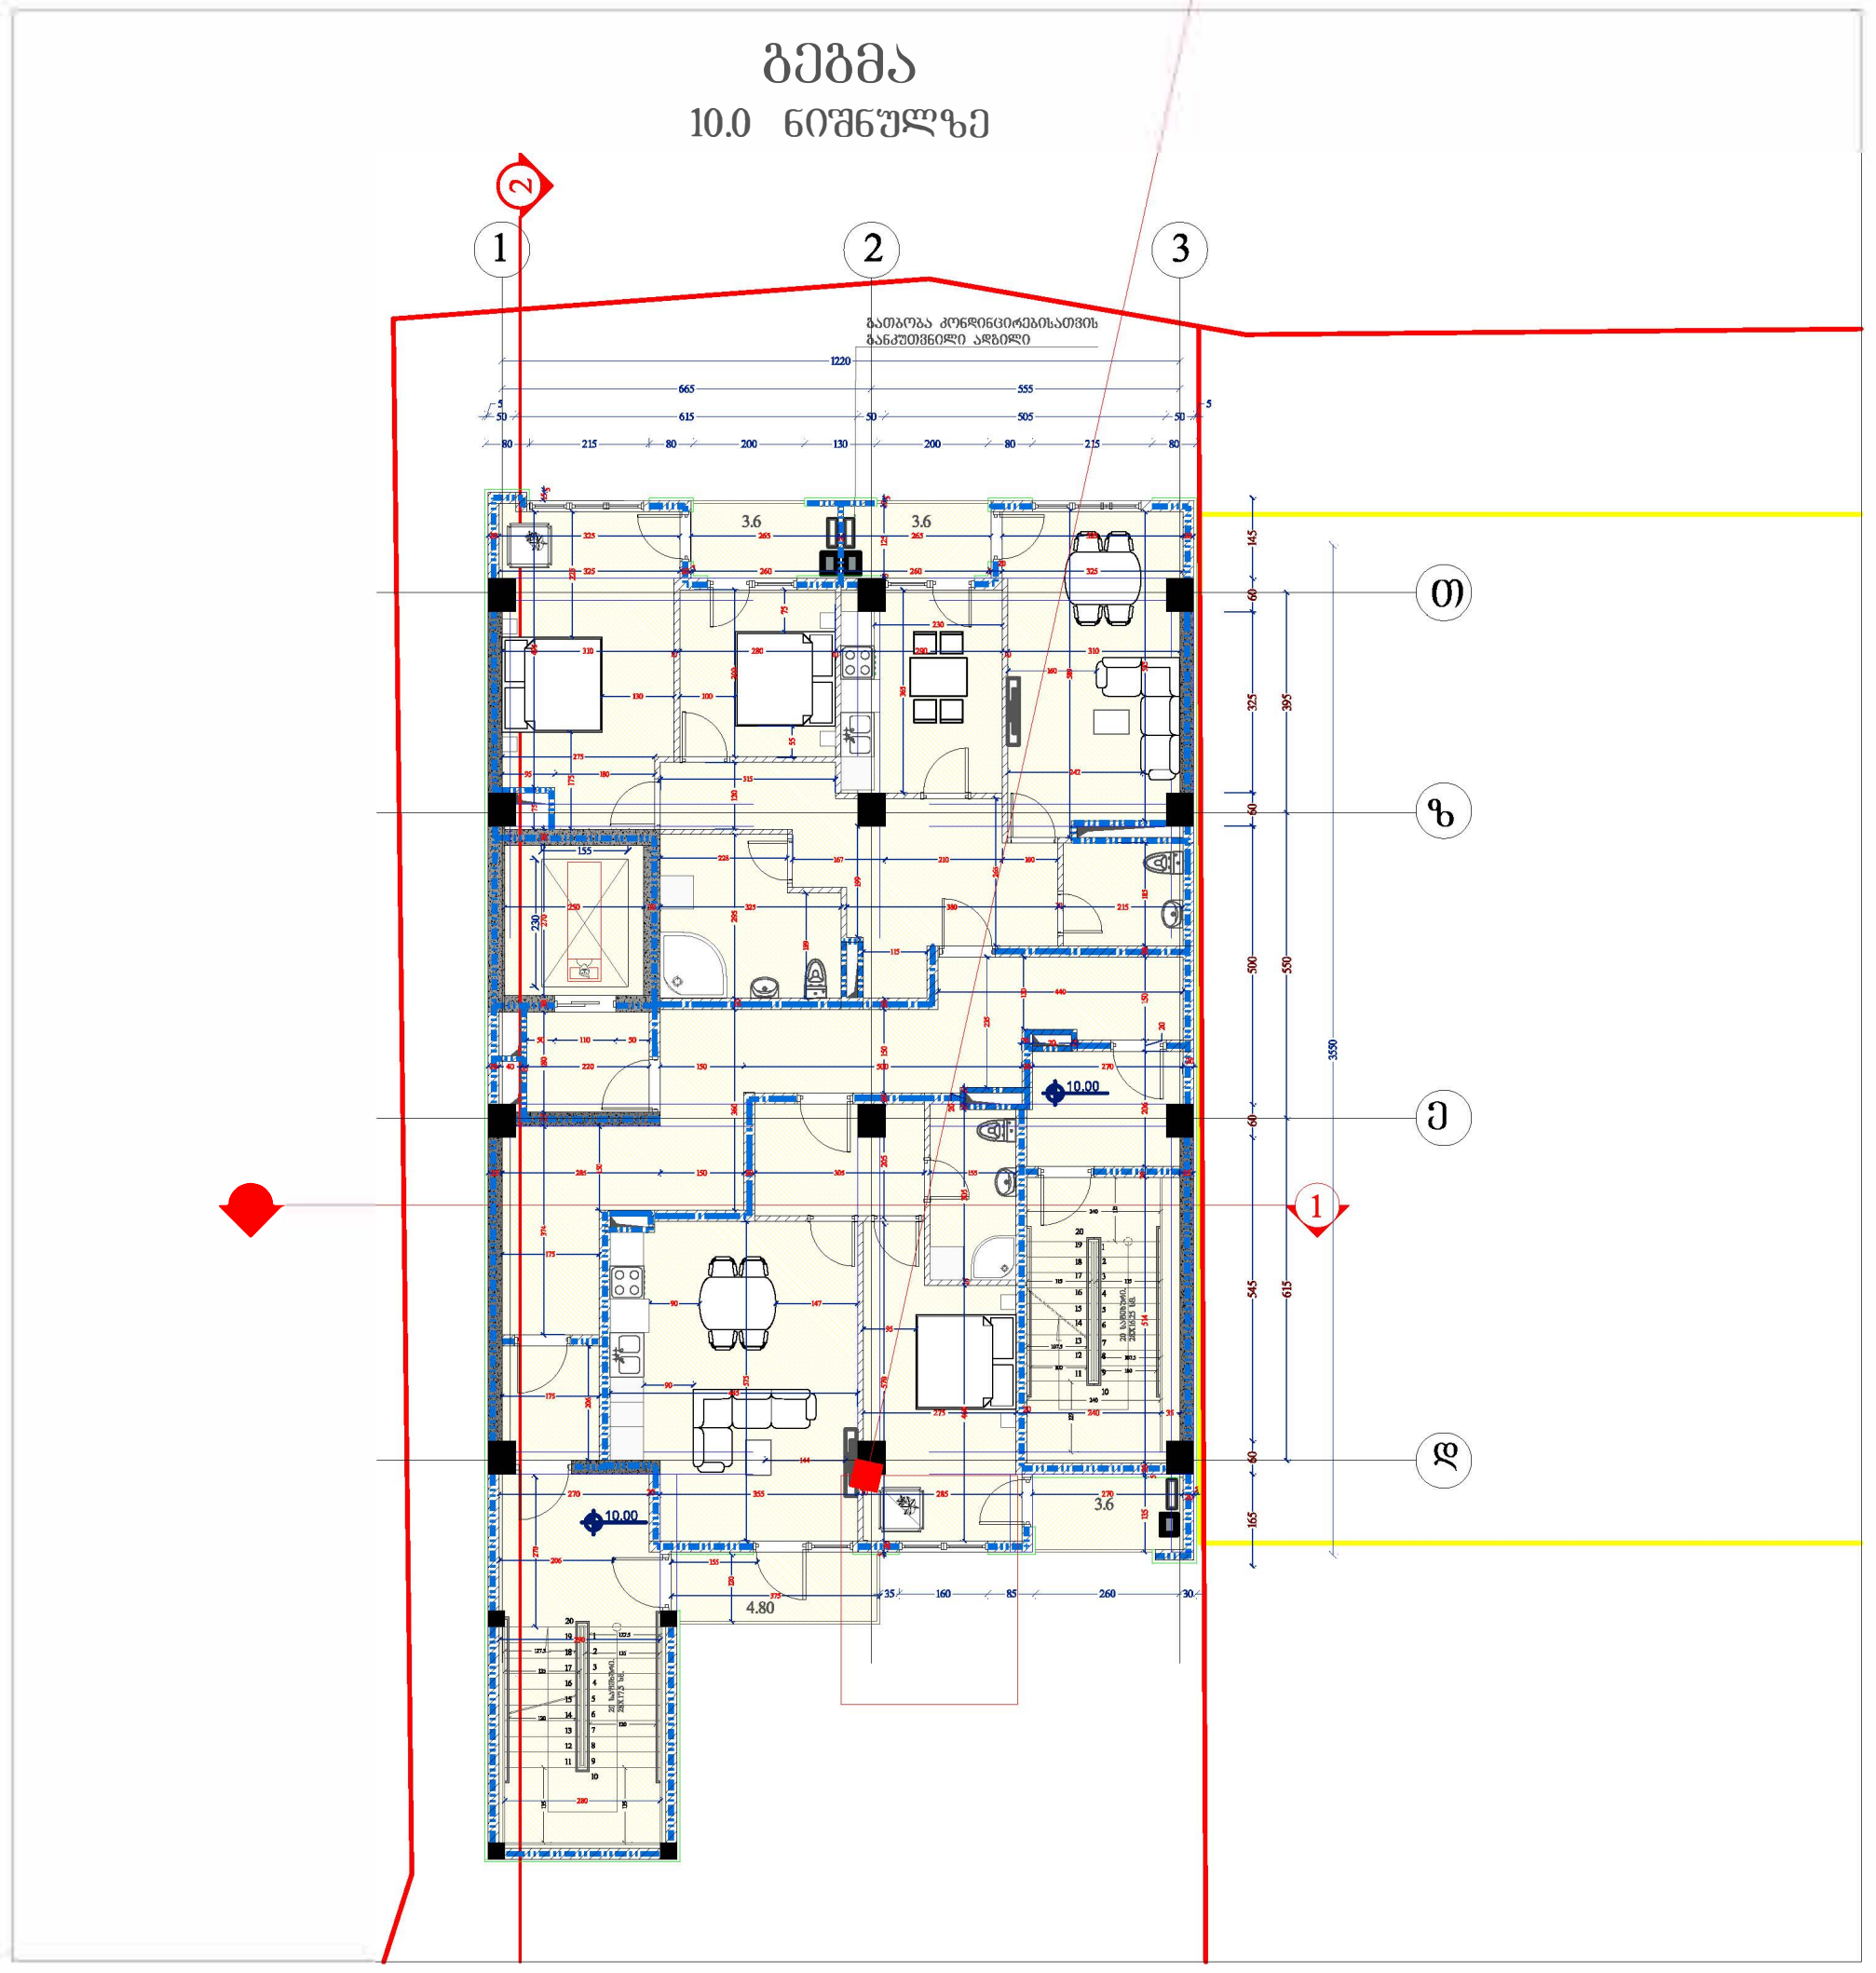

ჭრილის ფრაგმენტი მასშტაბი 1:100

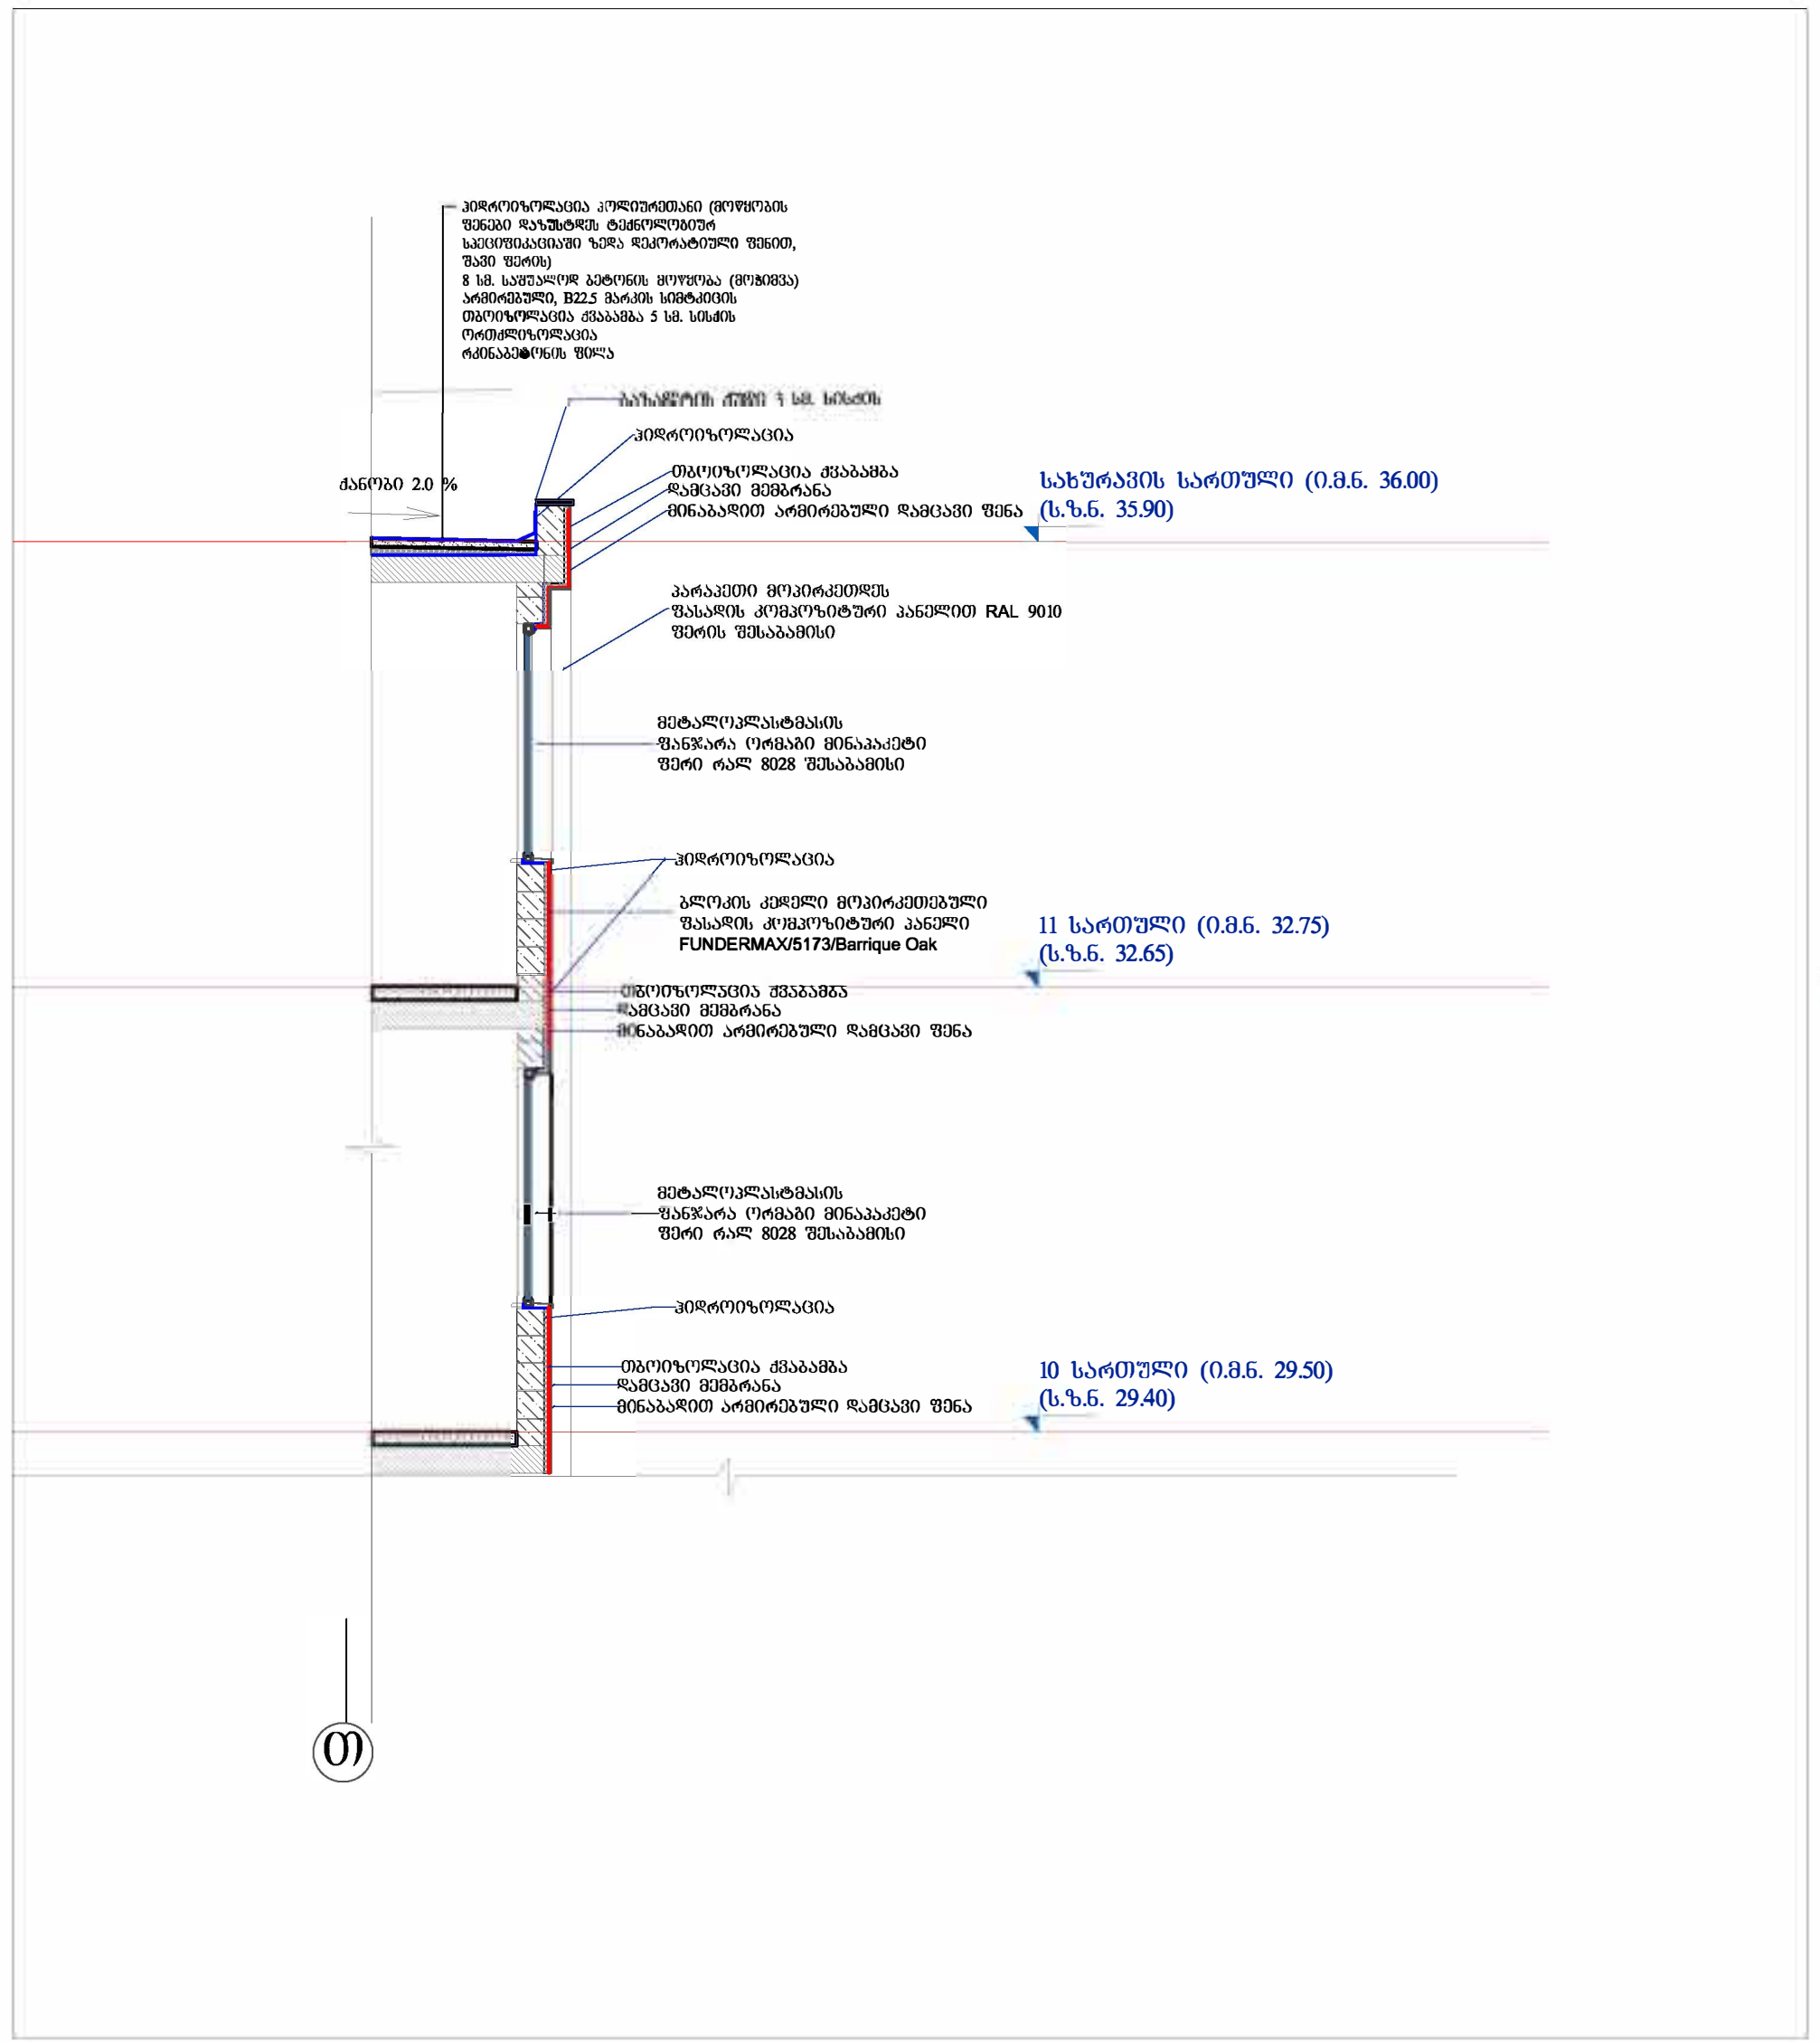

ჭრილის ფრაგმენტი მასშტაბი 1:75

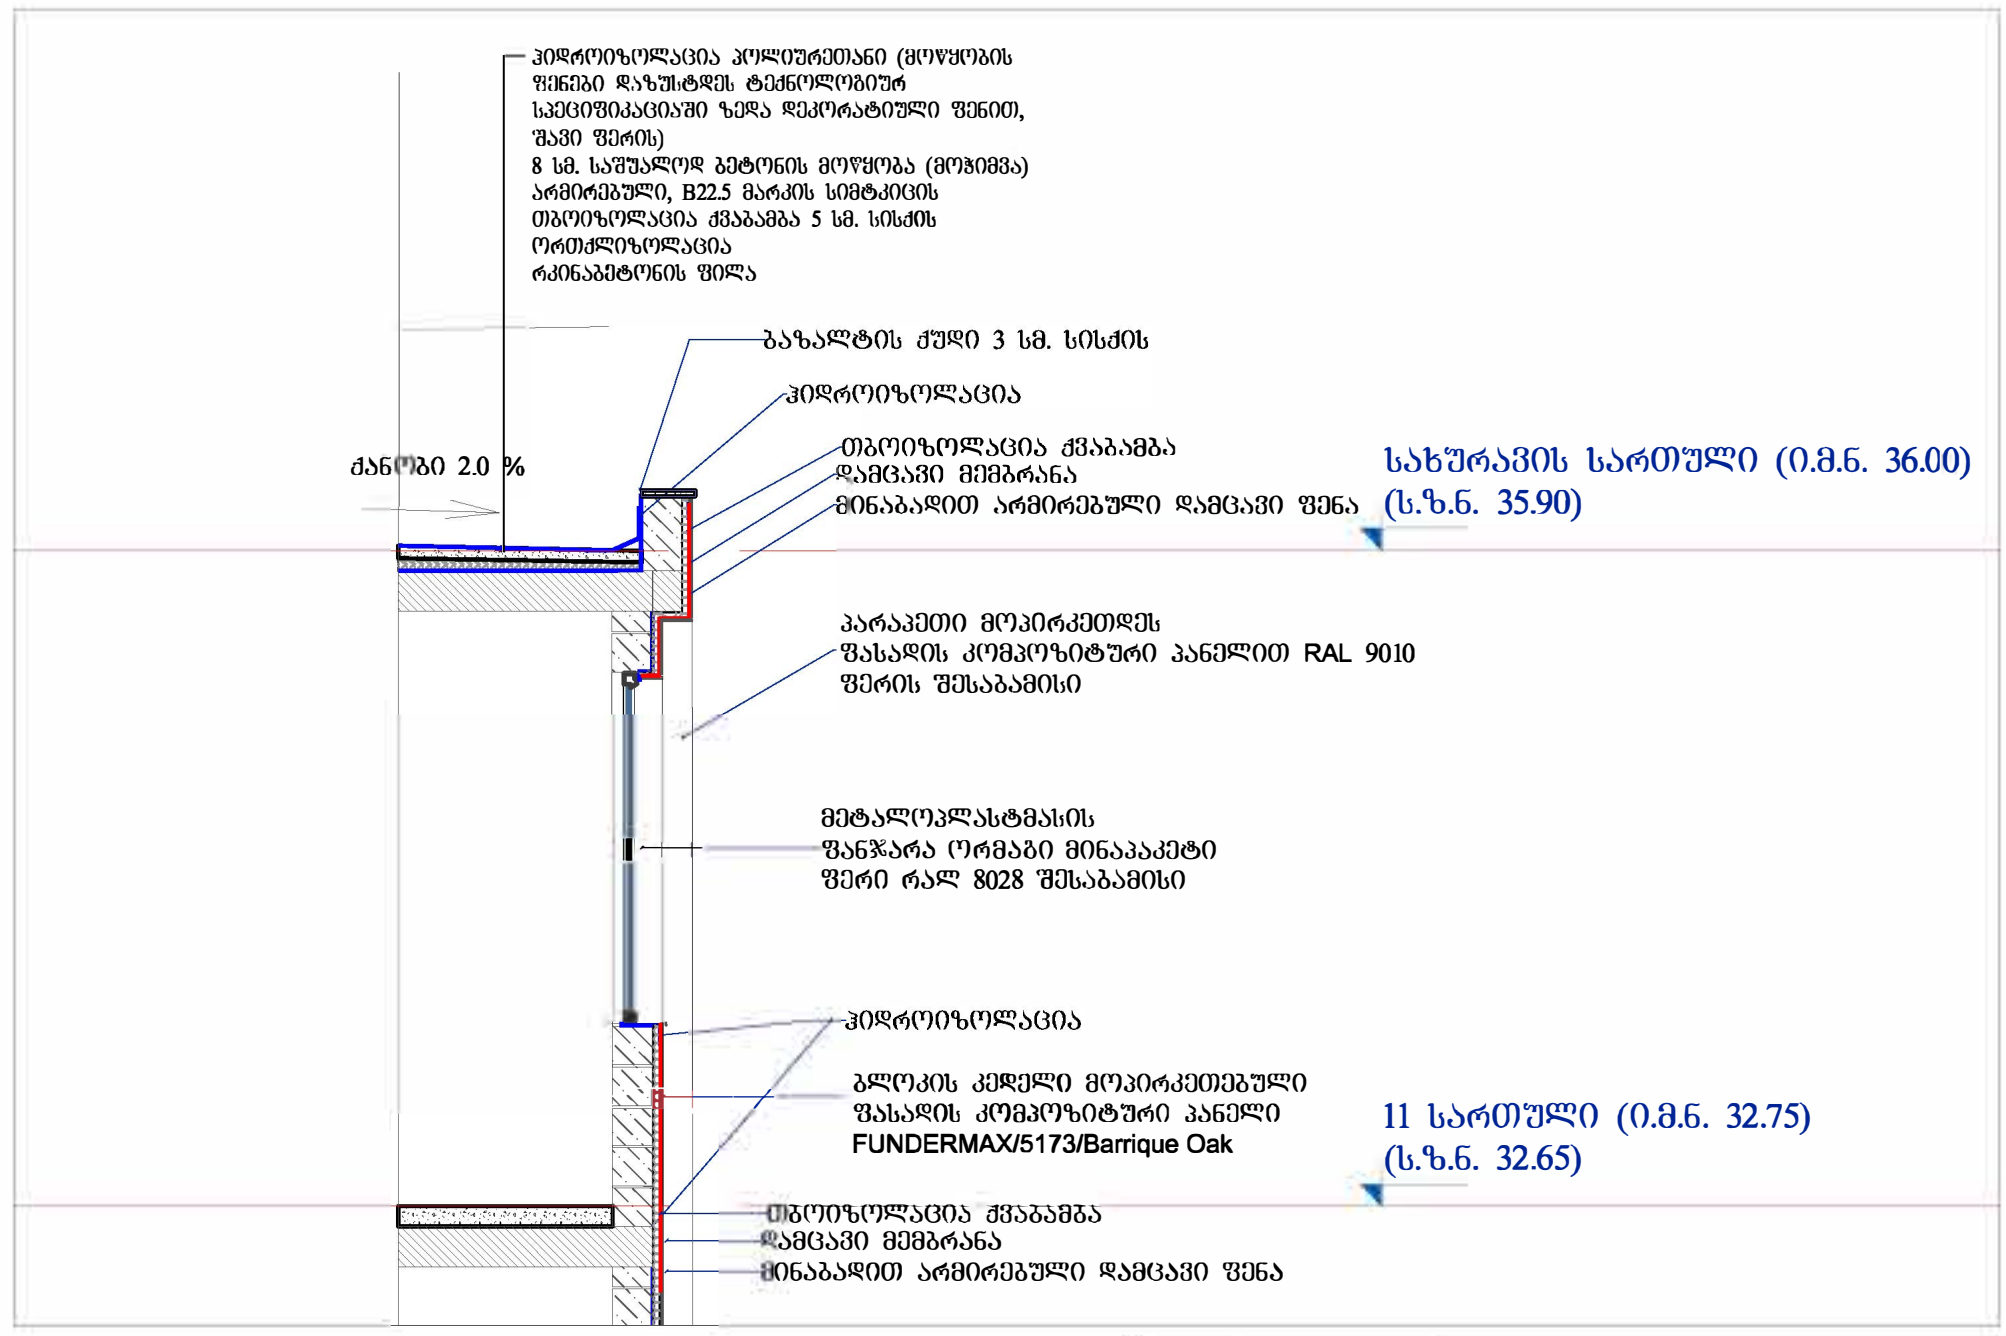

ფასადის მოპირკეთების აქსონომეტრიული დეტალი

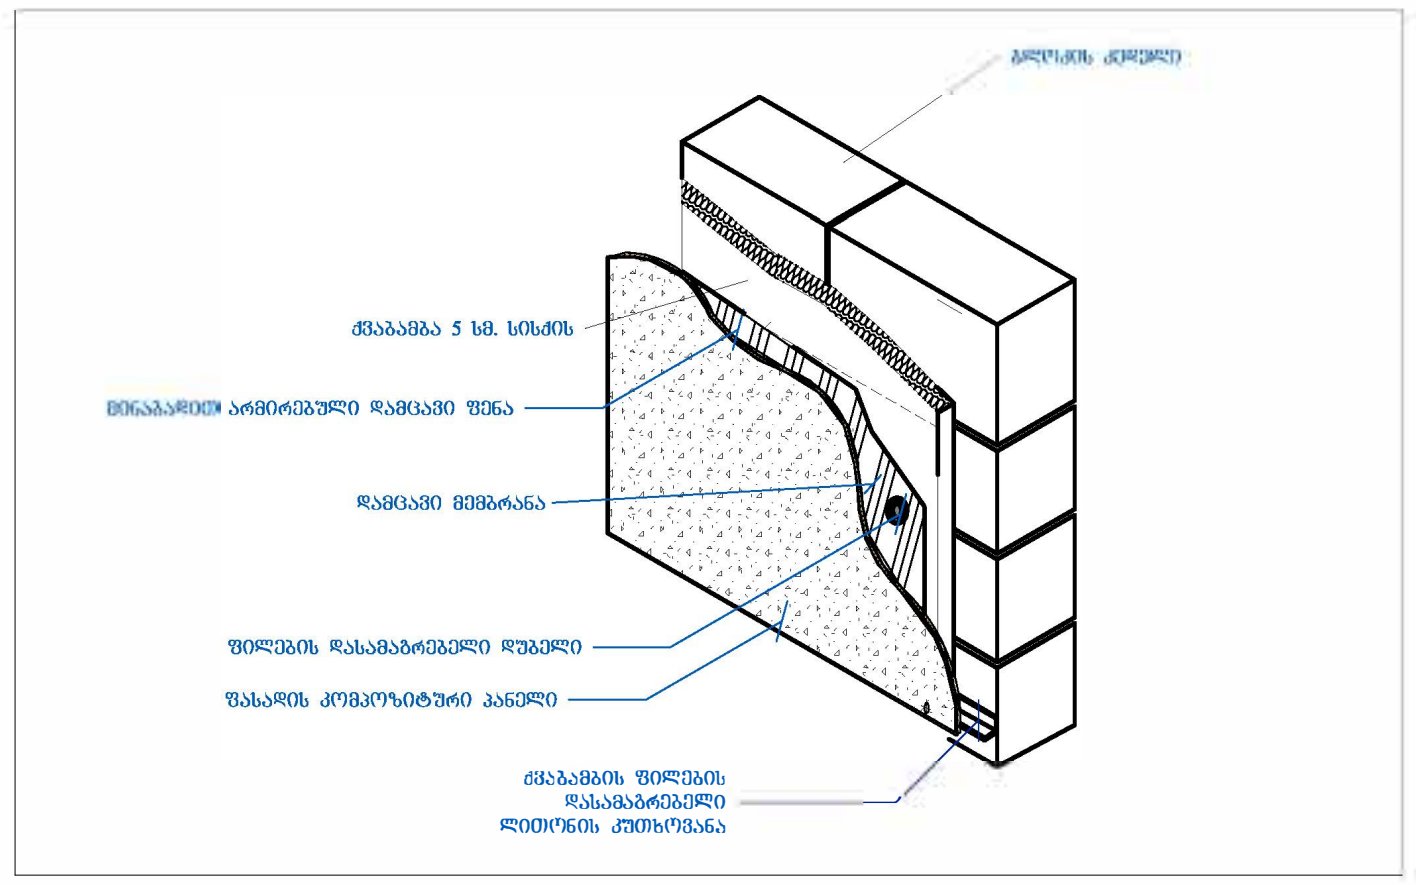

ფასადი

ფრაგმენტის მდებარეობა ფასადზე

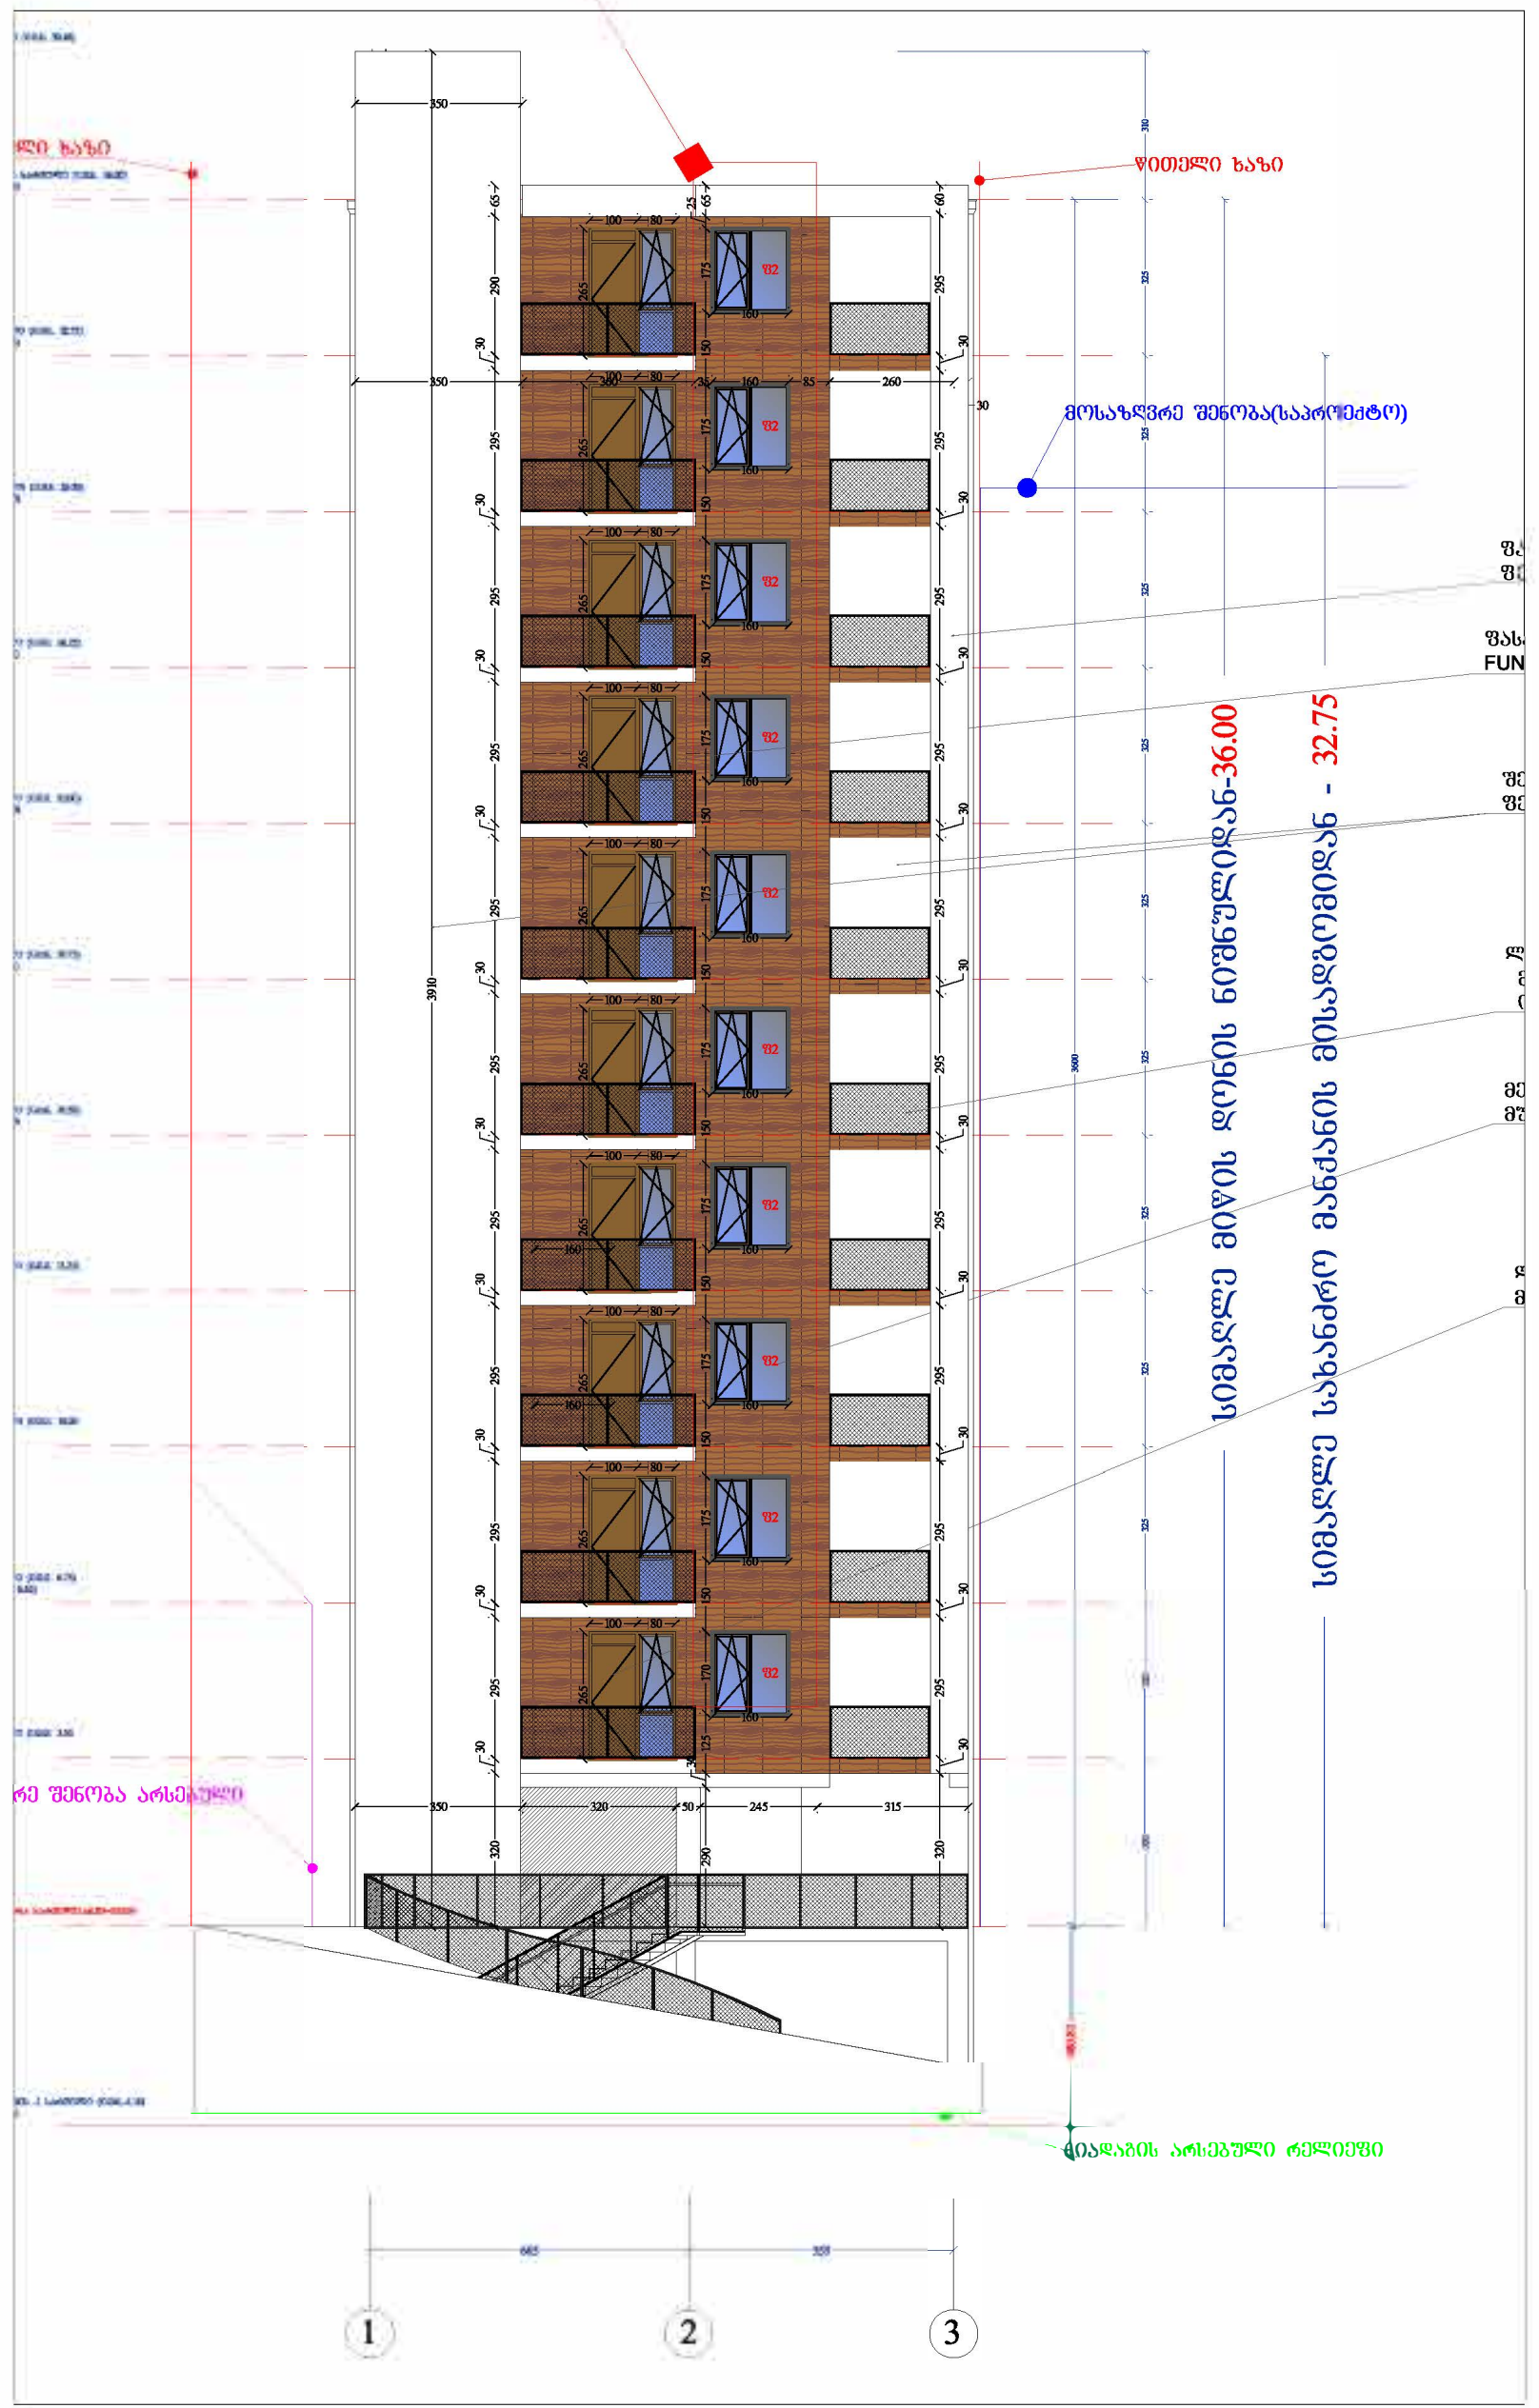

A-3	პროექტის №	დამკვეთი შ.პ.ს. CLIENT "მოზაიკ დეველოპმენტი"	პროექტი/ მისამართი PROJECT	მრავალბინიანი საცხოვრებელი კორპუსი ნაკვეთი №01.19.20.021.100

თანამდებობა	გვარი	ხელმოწერა
დირექტორი	მ.ზიორზობიანი	
პრ. ავტორი	მ.ზიორზობიანი	
დამუშავა	მ.ზიორზობიანი	

ნახაზი DRWG.	ფასადების დეტალები
თარიღი	04.12.2019
არქიტექტურული ნაწილი ARCHITECTURE	შ.პ.ს MHD Group

№	კორექტ. REV.	თარიღი DATE
1		
2		
3		

მასშტაბი SCALE	სტადია STAGE	ინდექსი	ფურც.
	პროექტი	A-416	50

ფასადის ფრაგმენტი მასშტაბი 1:100

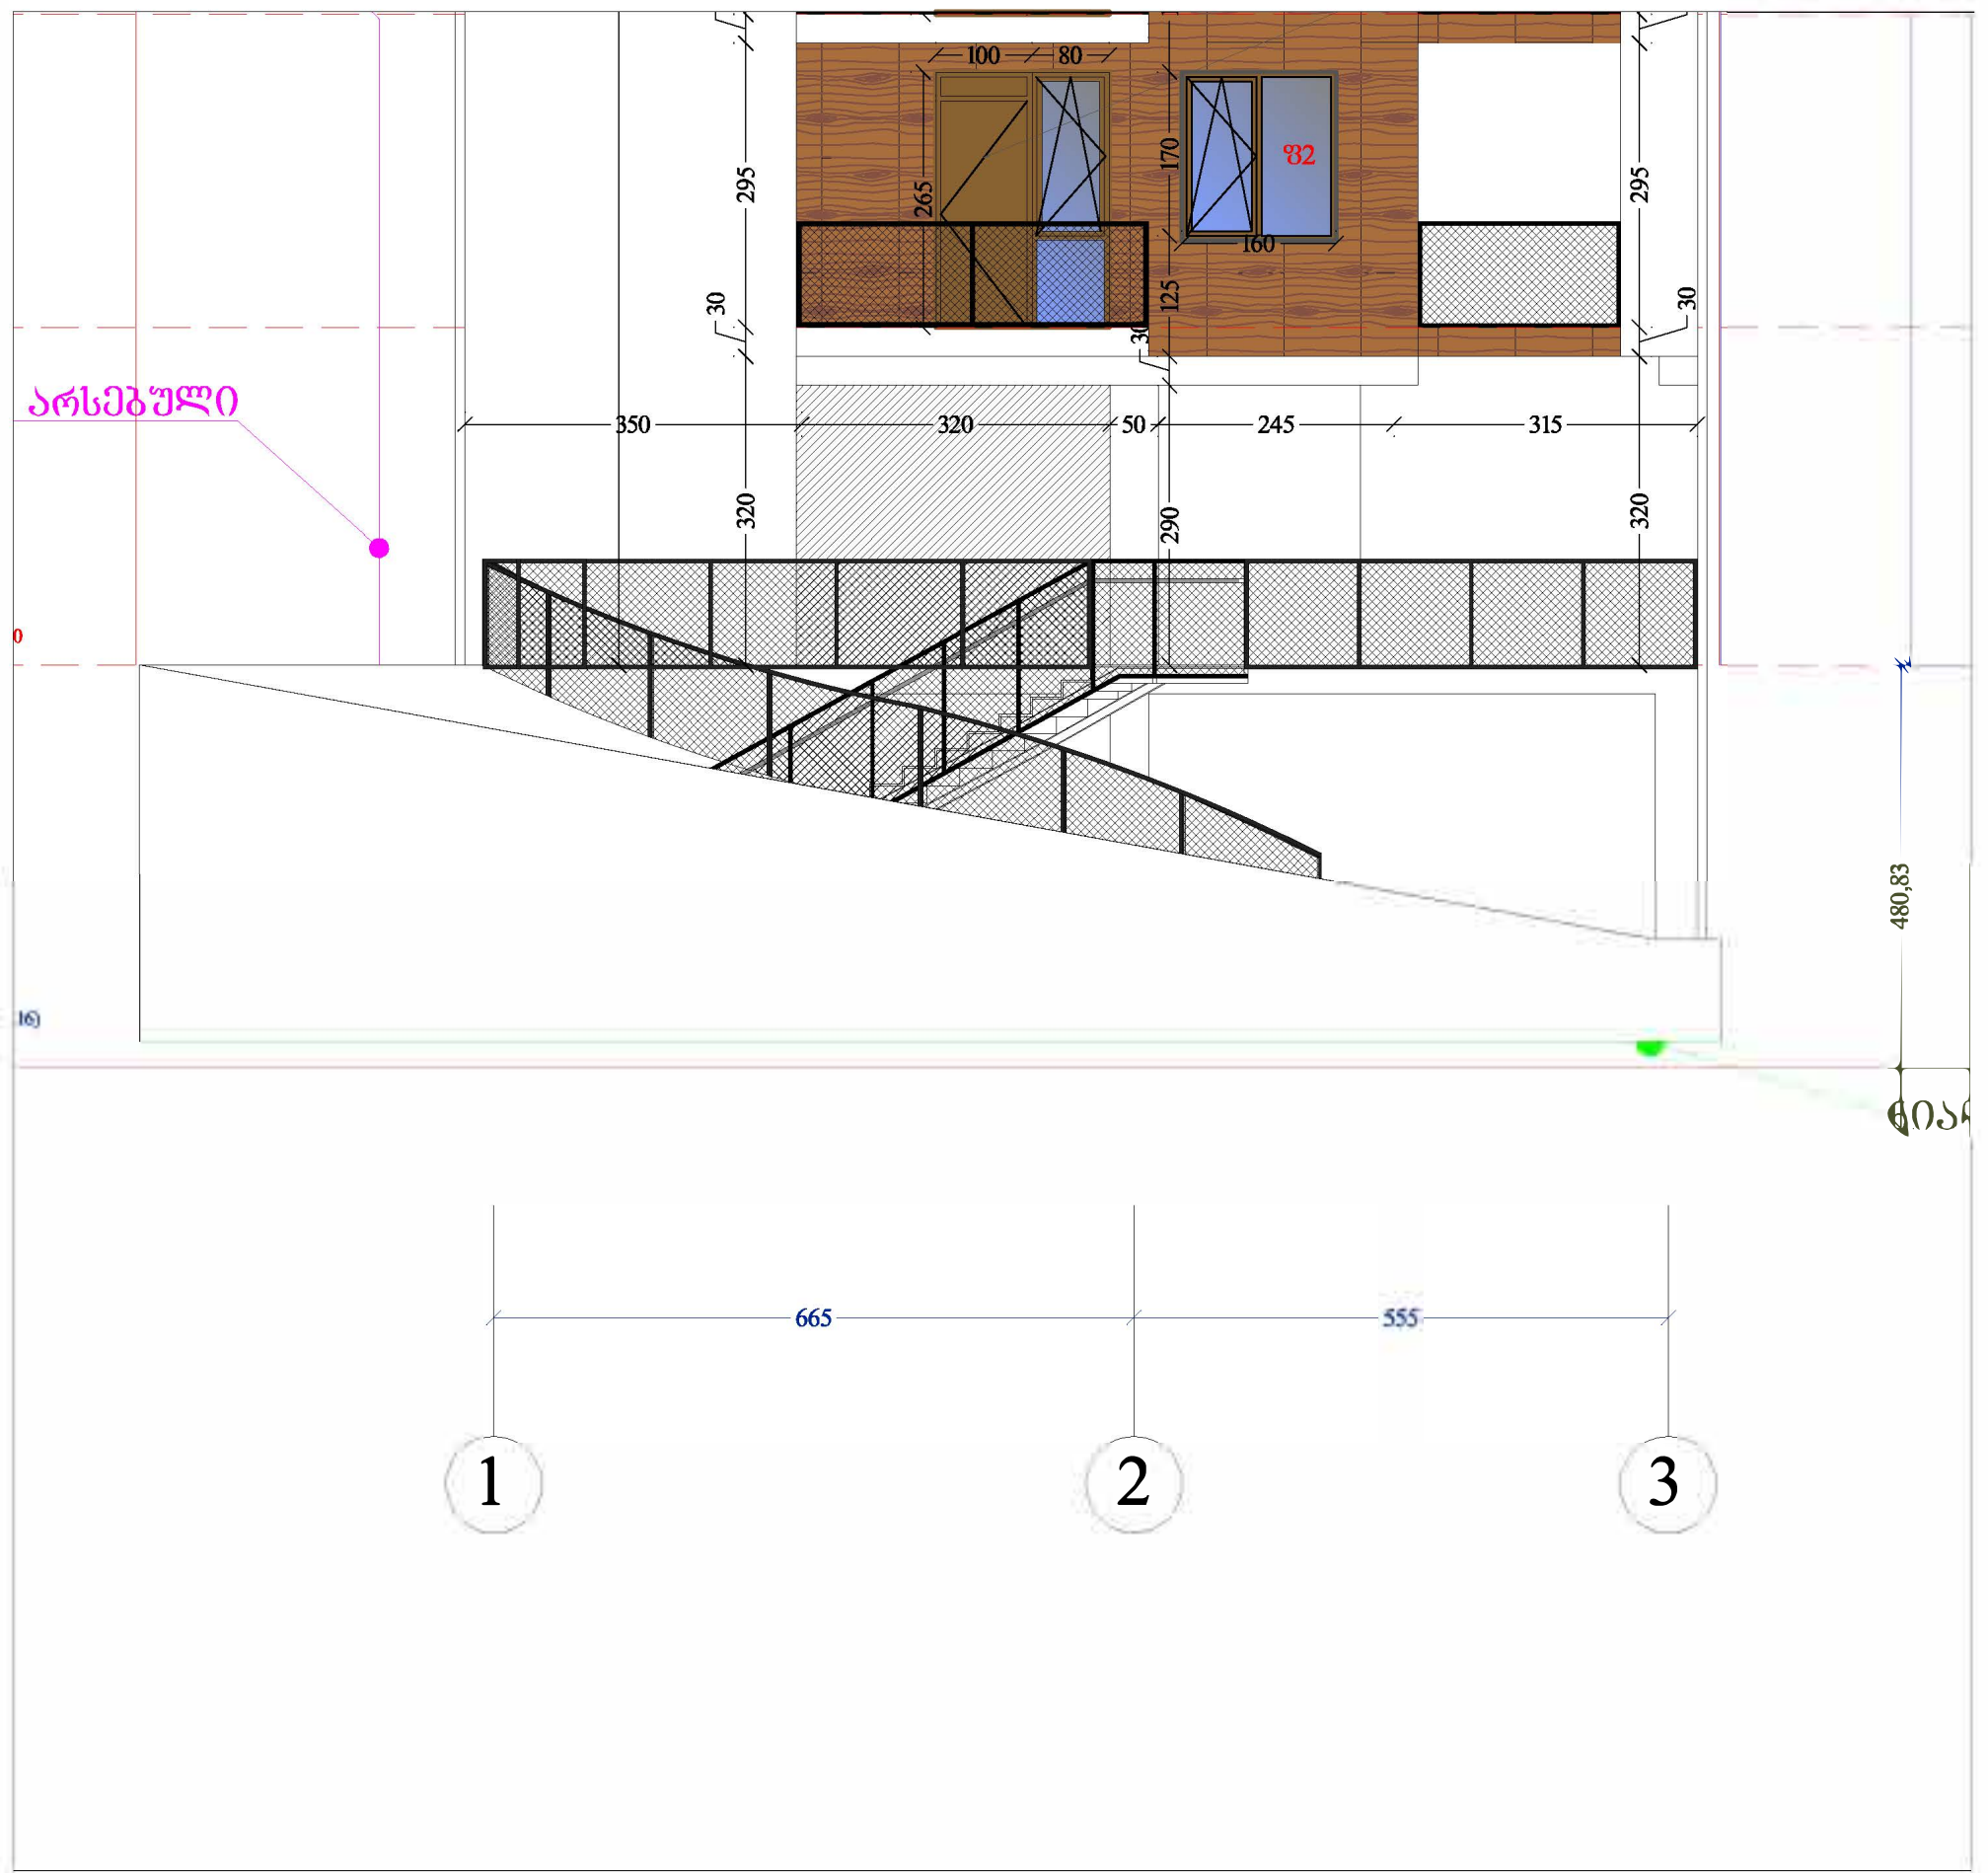

ჭრილის ფრაგმენტი მასშტაბი 1:100

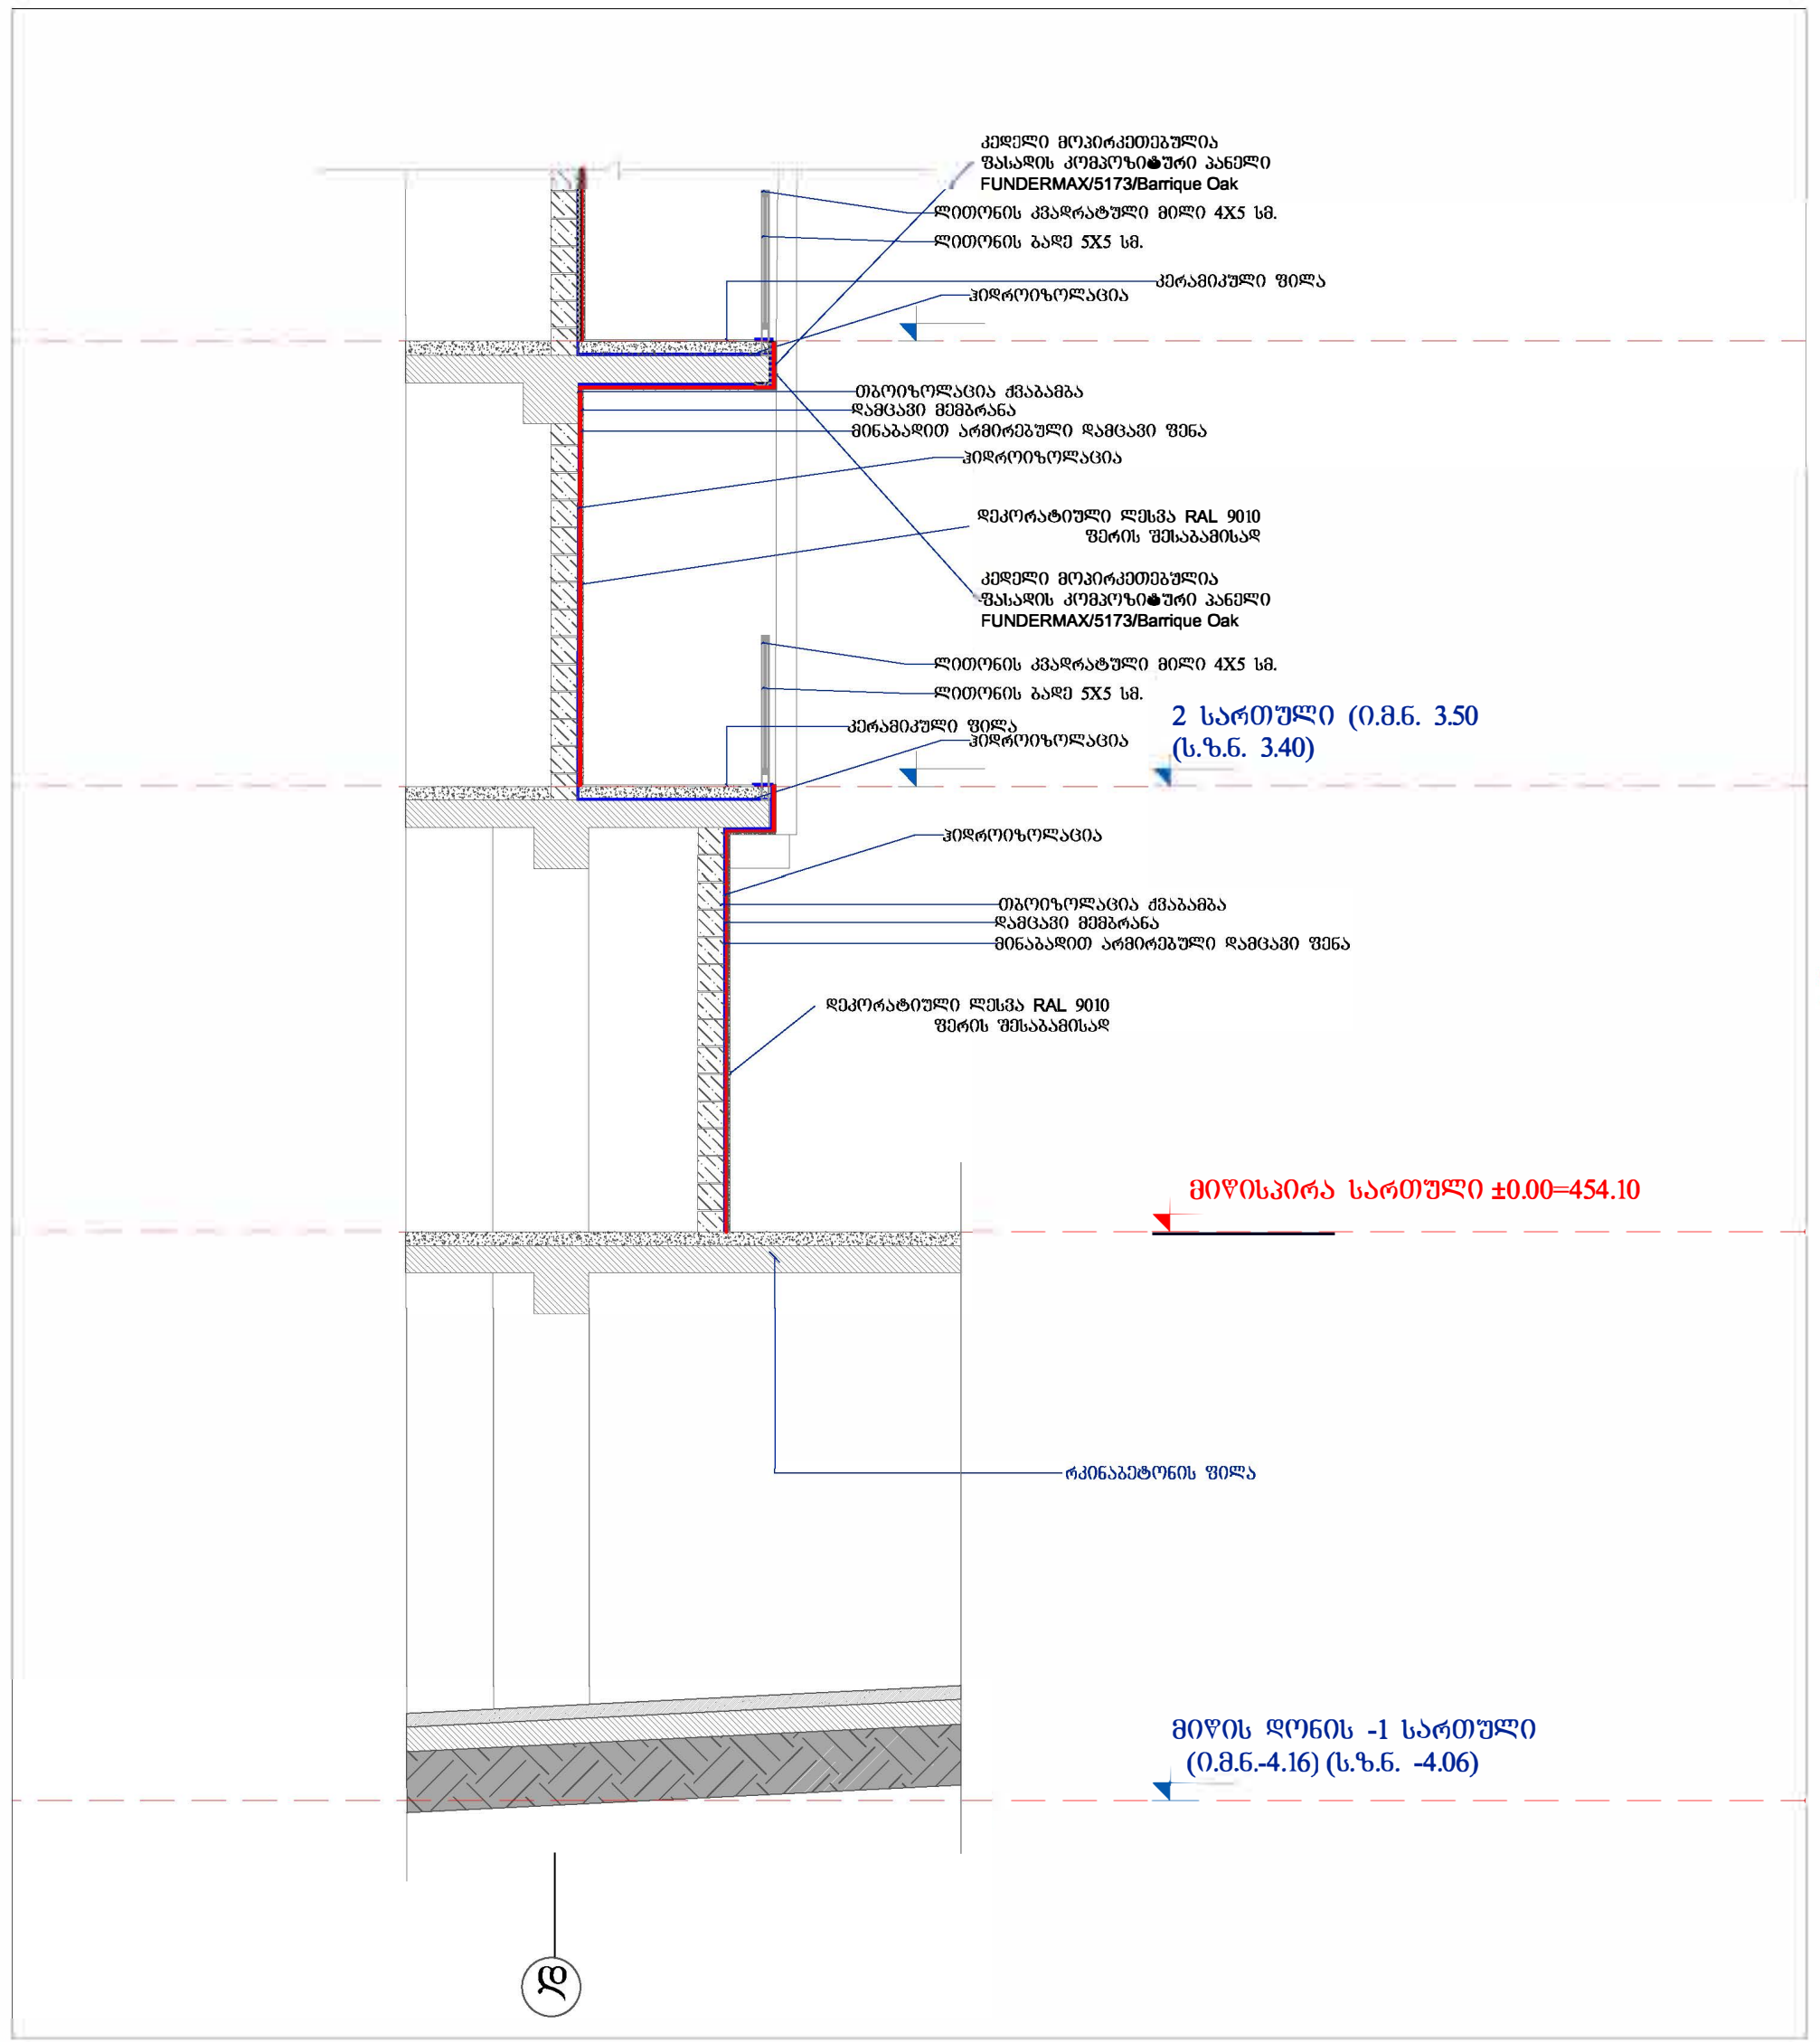

ფასადის დეტალი

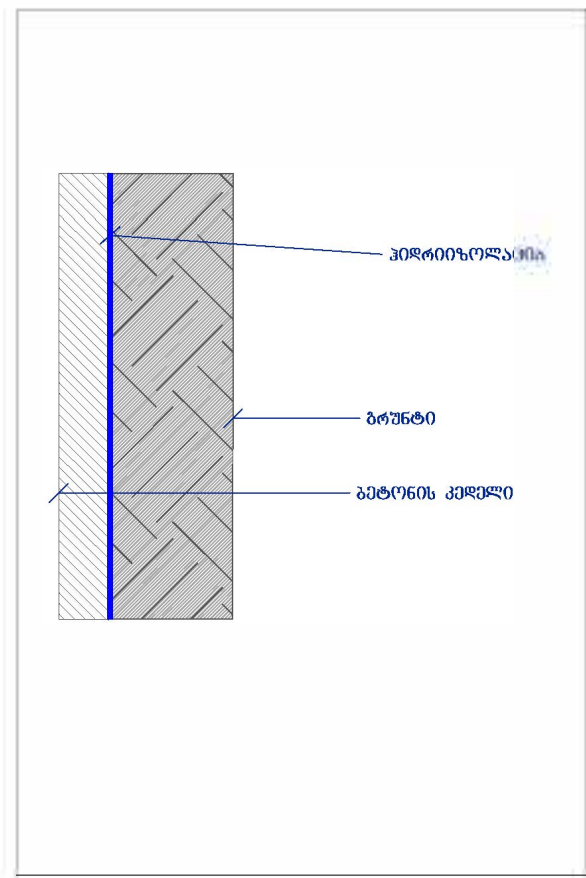

ფასადის მოპირკეთების აქსონომეტრიული დეტალი

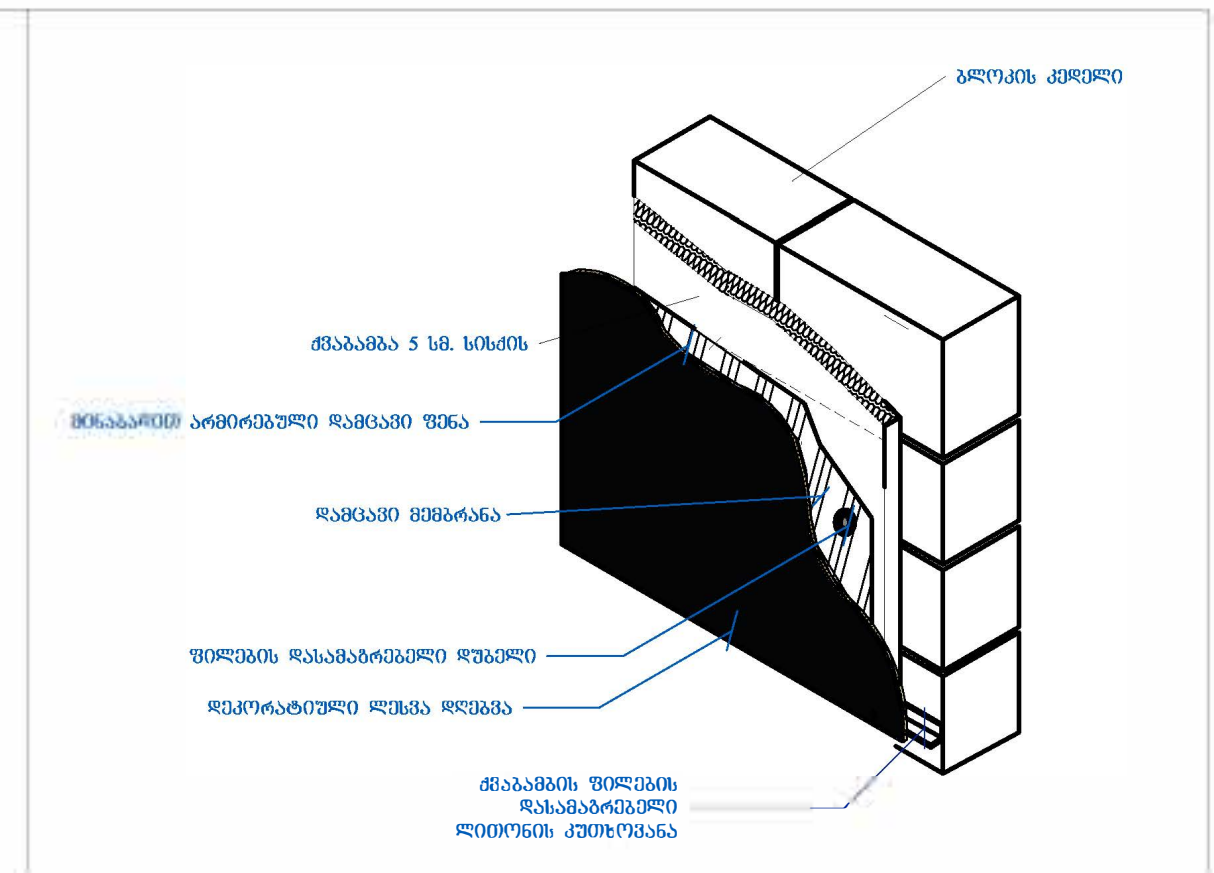

ფრაგმენტის მდებარეობა ფასადზე

ფასადი

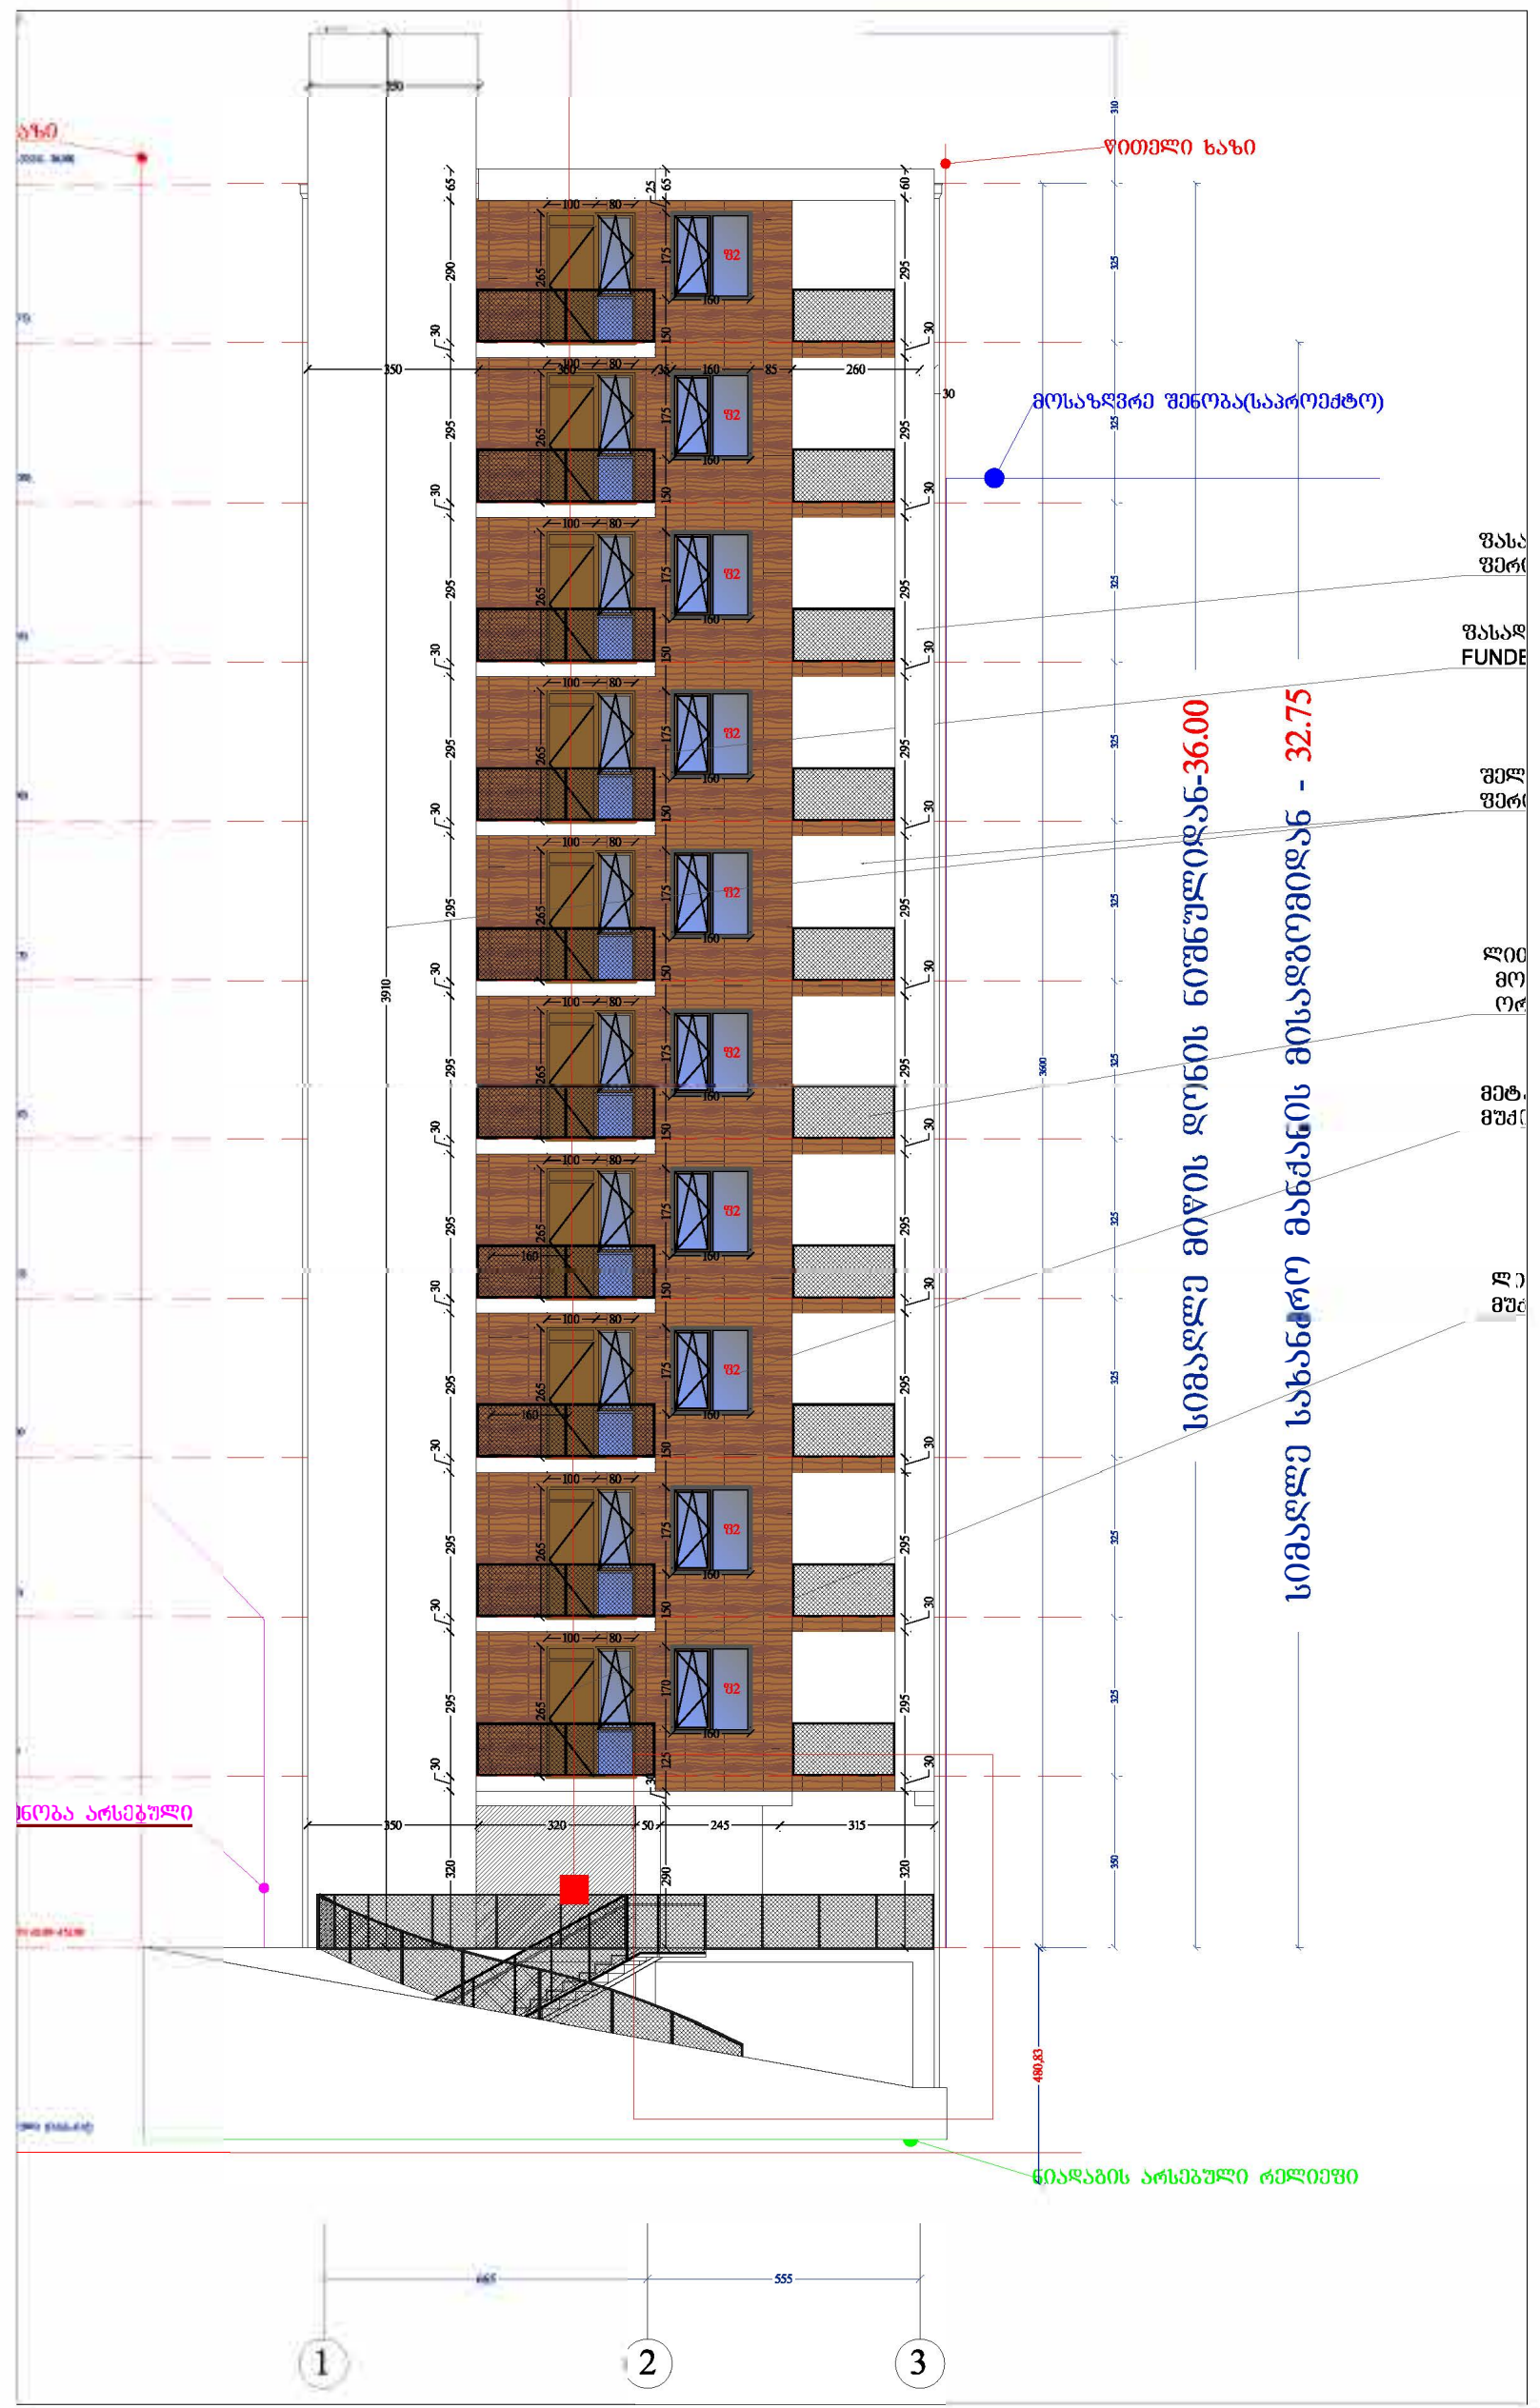

გეგმა

ფრაგმენტის მდებარეობა გეგმაზე

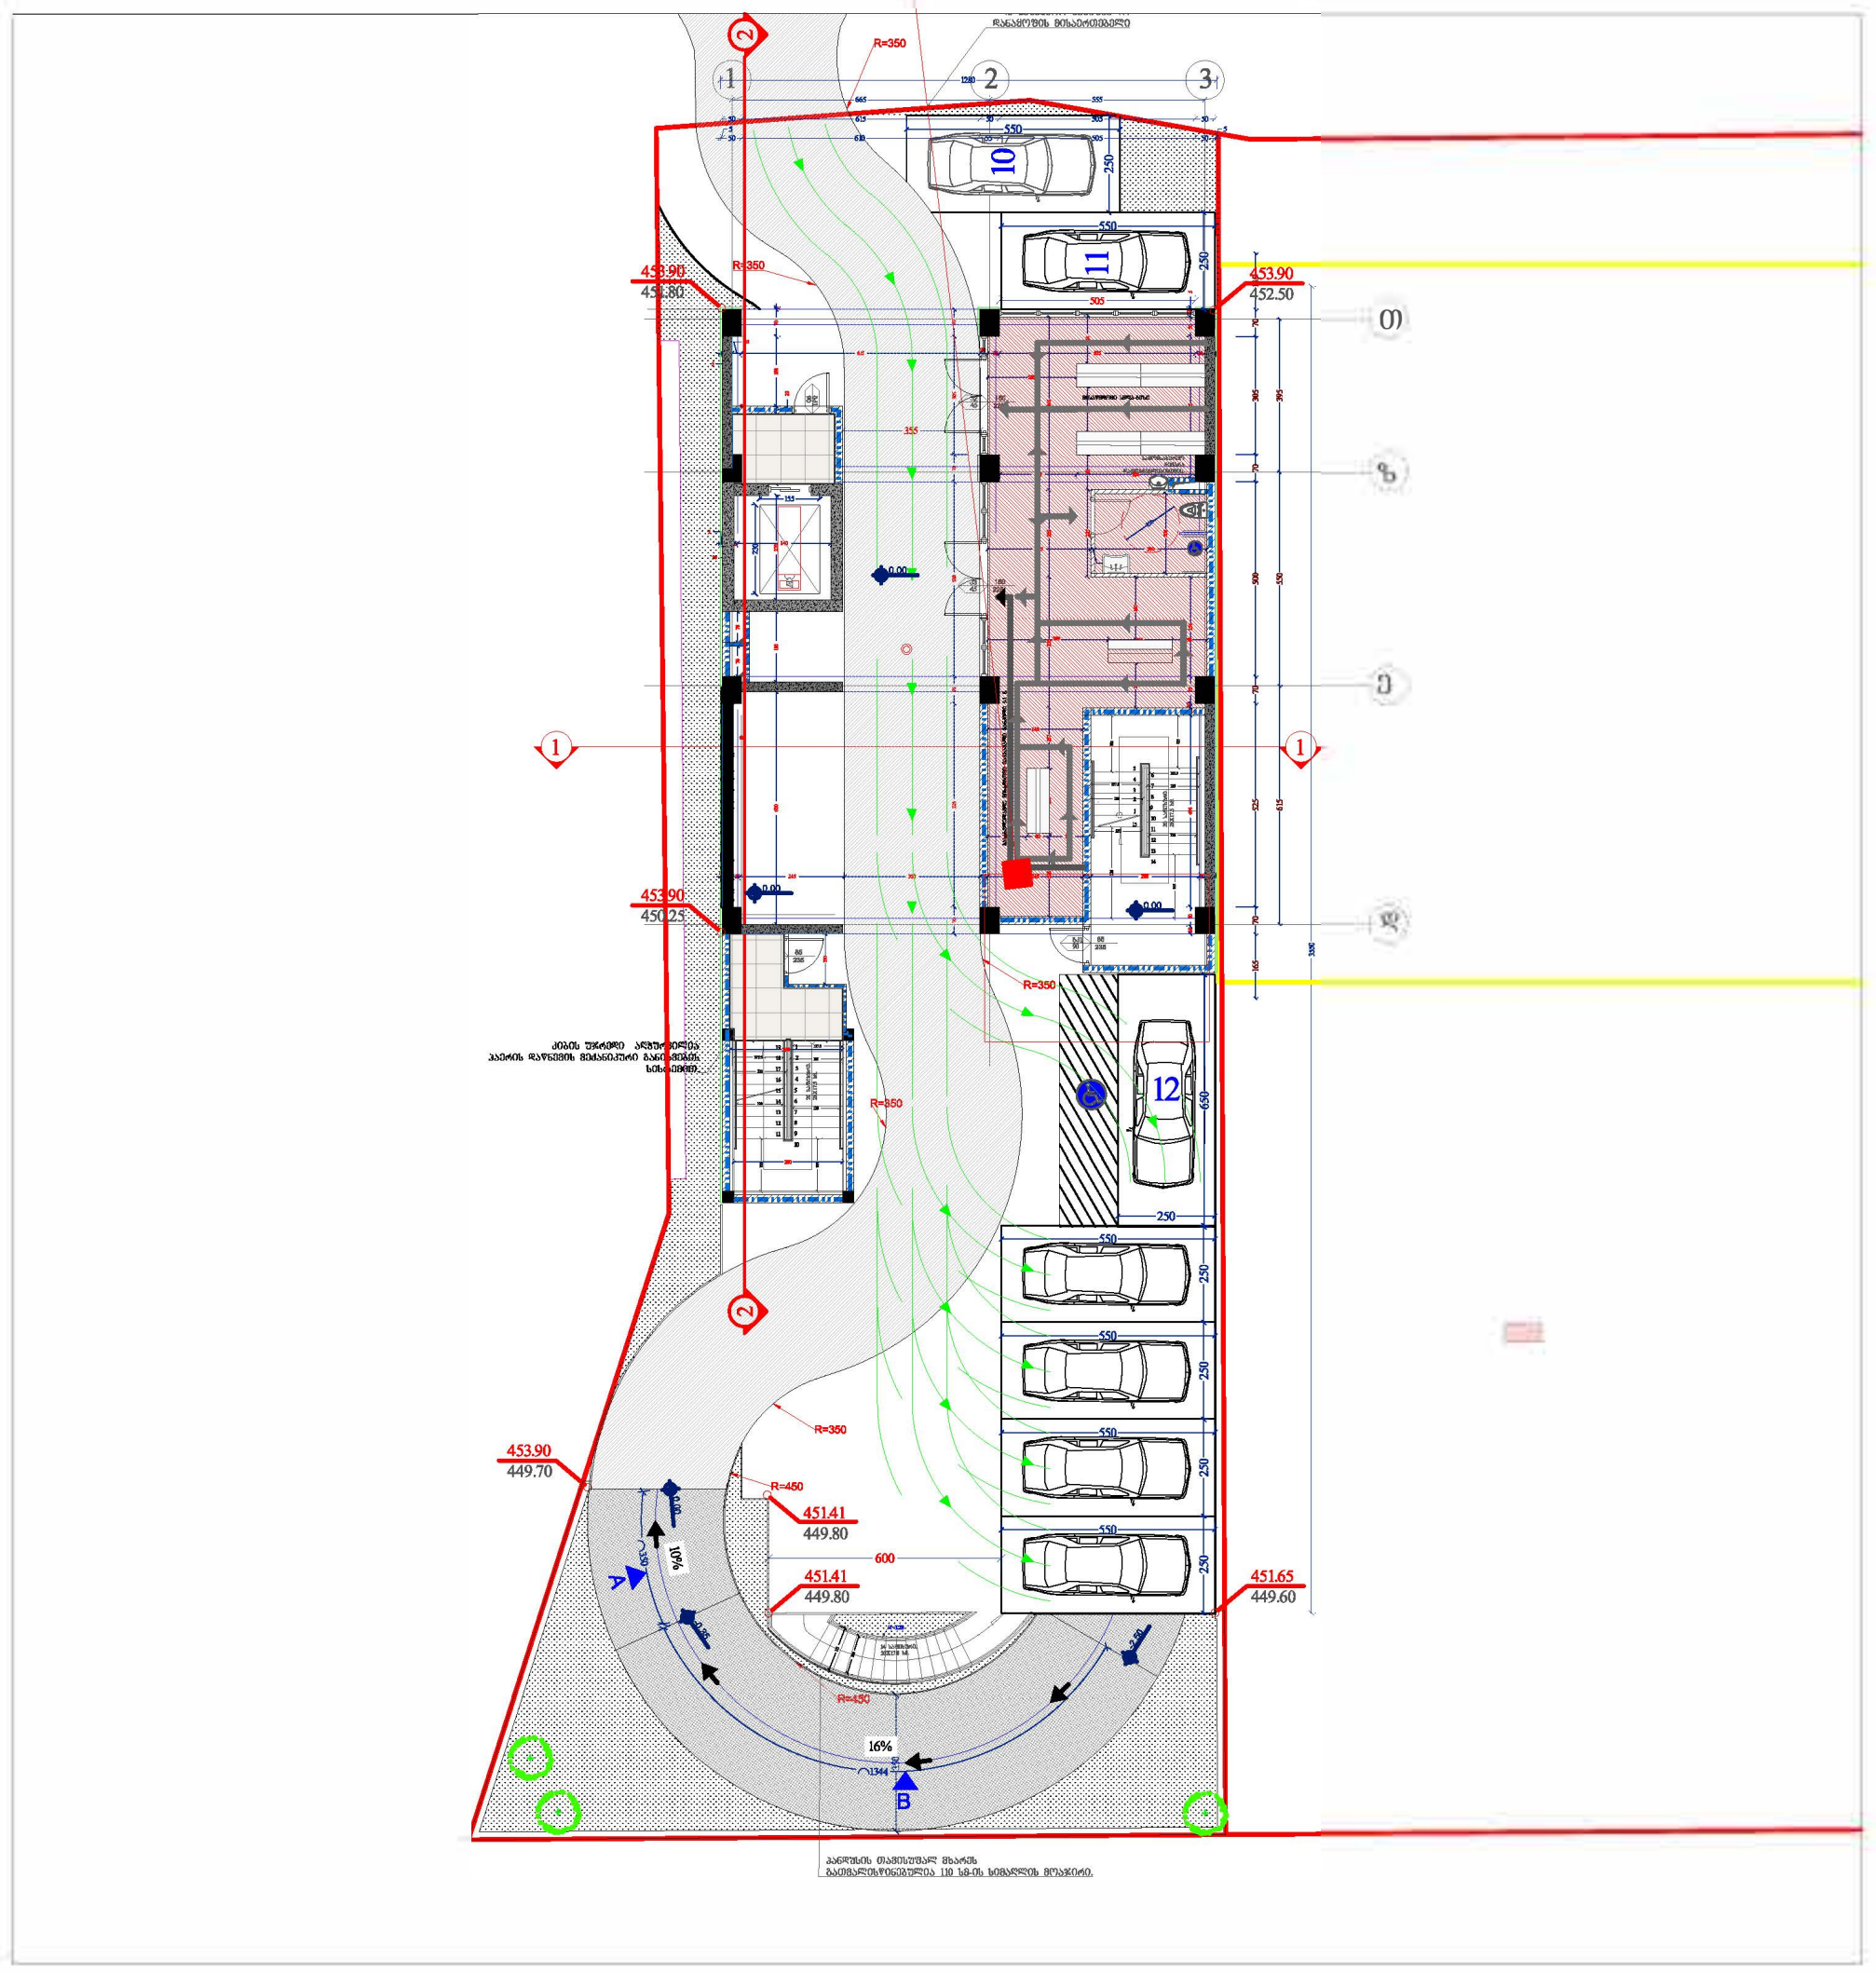

ჭრილის ფრაგმენტი მასშტაბი 1:75

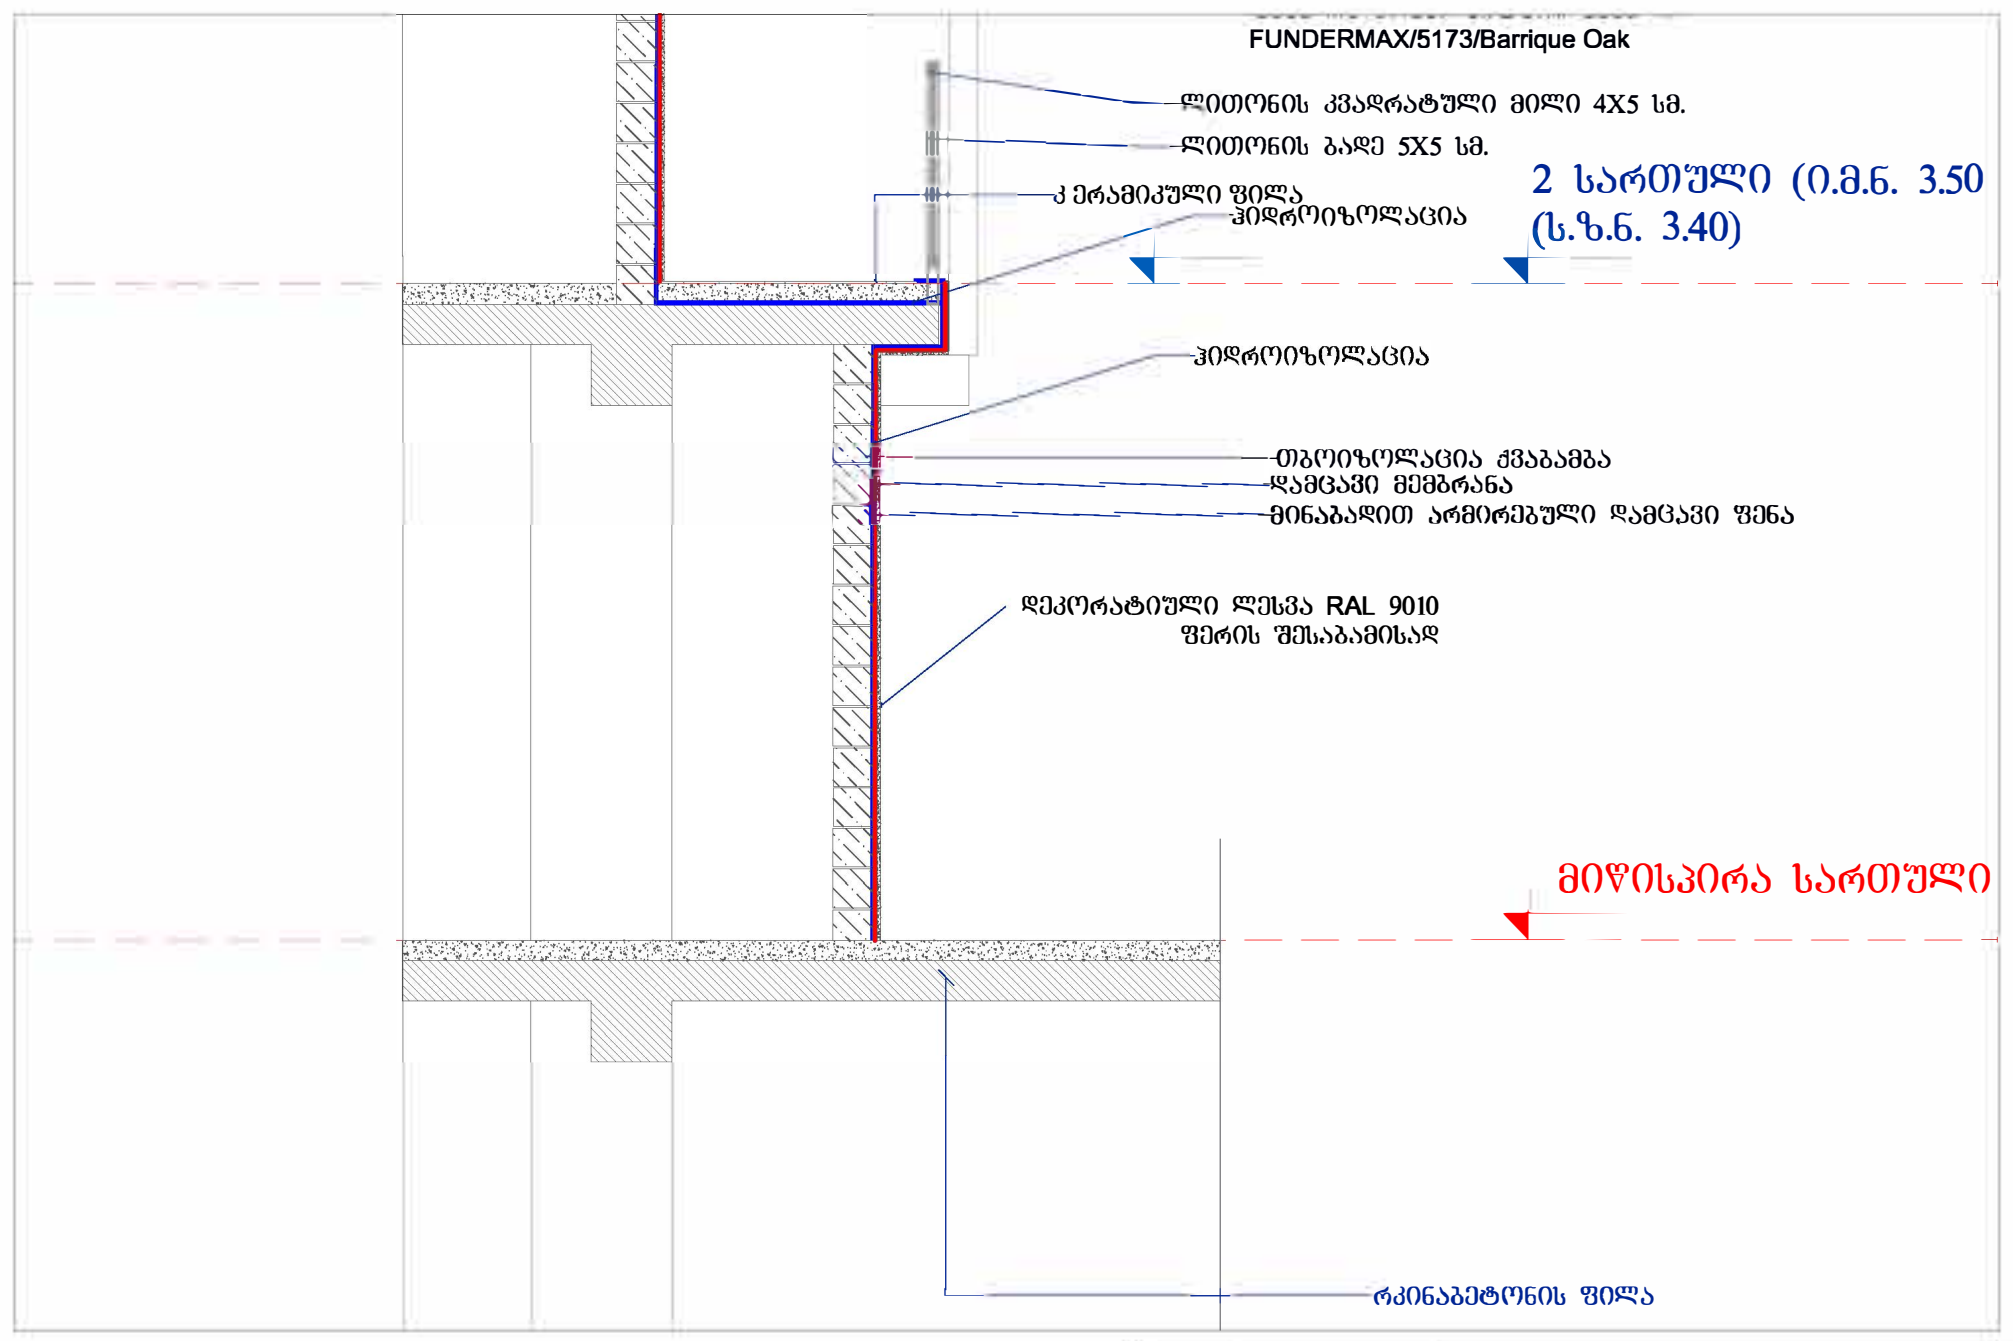

A-3	პროექტის №	დამკვეთი შ.პ.ს. CLIENT "მოზაიკ დეველოპმენტი"	პროექტი/ მისამართი PROJECT	მრავალბინიანი საცხოვრებელი კორპუსი ქ.თბილისში ნაკვეთი №01.19.20.021.100		
თანამდებობა	გვარი	ხელმოწერა	ნახაზი DRWG.	თარიღი	04.12.2019	არქიტექტურული ნაწილი ARCHITECTURE
დირექტორი	მ.ზიორგობიანი		ფასადების დეტალები	№ / კორექტ. REV. / თარიღი DATE		შ.პ.ს MHD Group
პრ. ავტორი	მ.ზიორგობიანი			1		
დაამუშავა	მ.ზიორგობიანი			2		
				3		
				მასშტაბი SCALE	სტადია STAGE პროექტი	ინდექსი A-417 / ფურც. 51

ფასადის ფრაგმენტი მასშტაბი 1:100

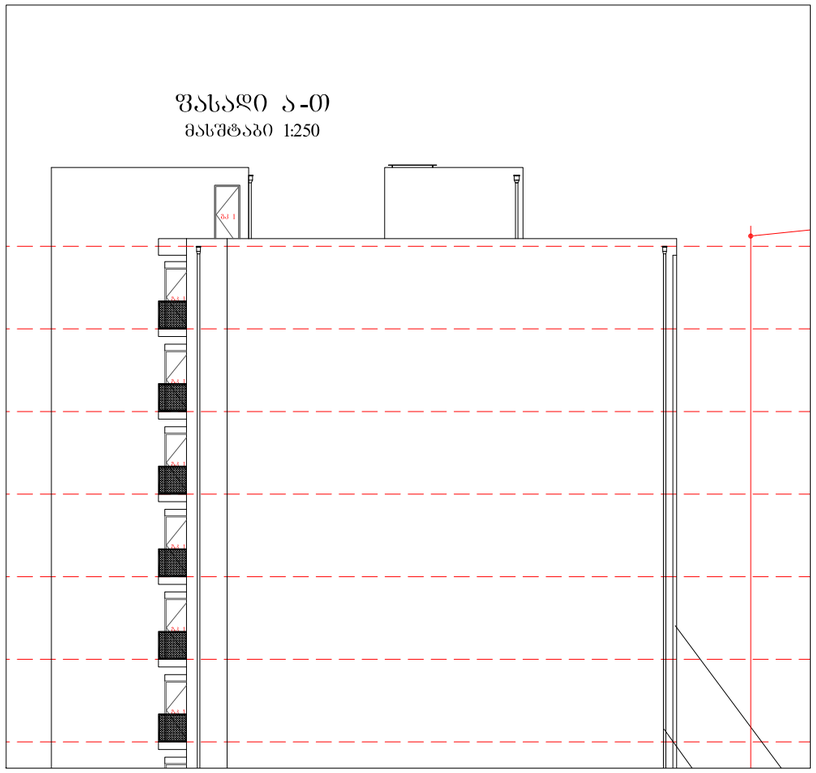

ჭრილის ფრაგმენტი მასშტაბი 1:100

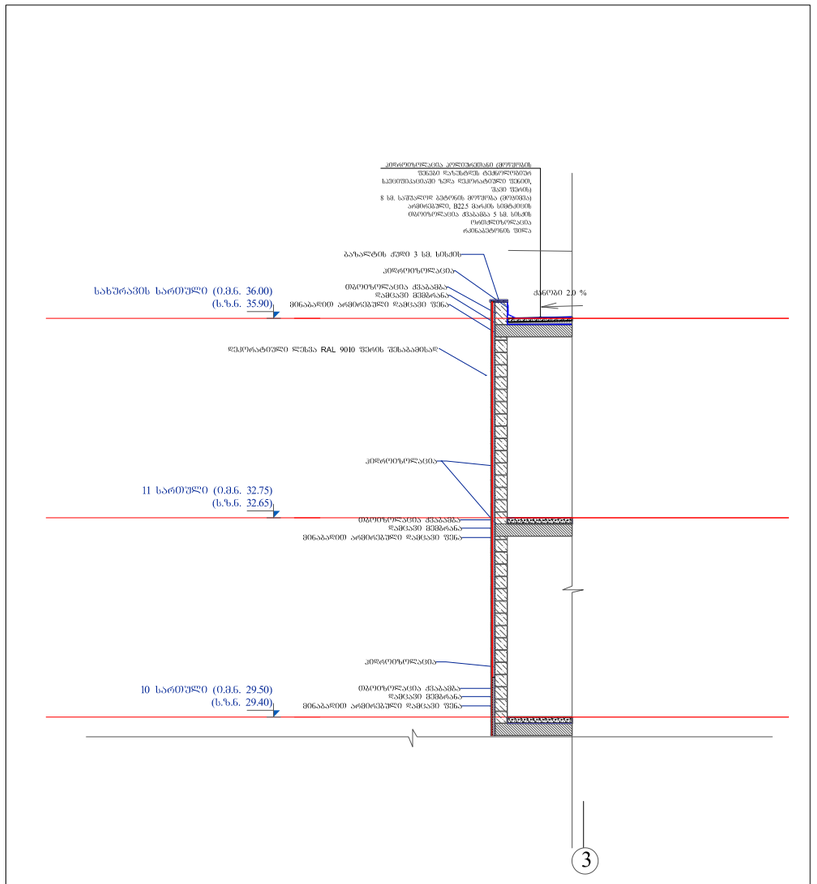
ბეტონის ქვედა ფენა
ბეტონის ფილა
ბეტონის ფილა
ბეტონის ფილ

ფასადის ფრაგმენტი მასშტაბი 1:100

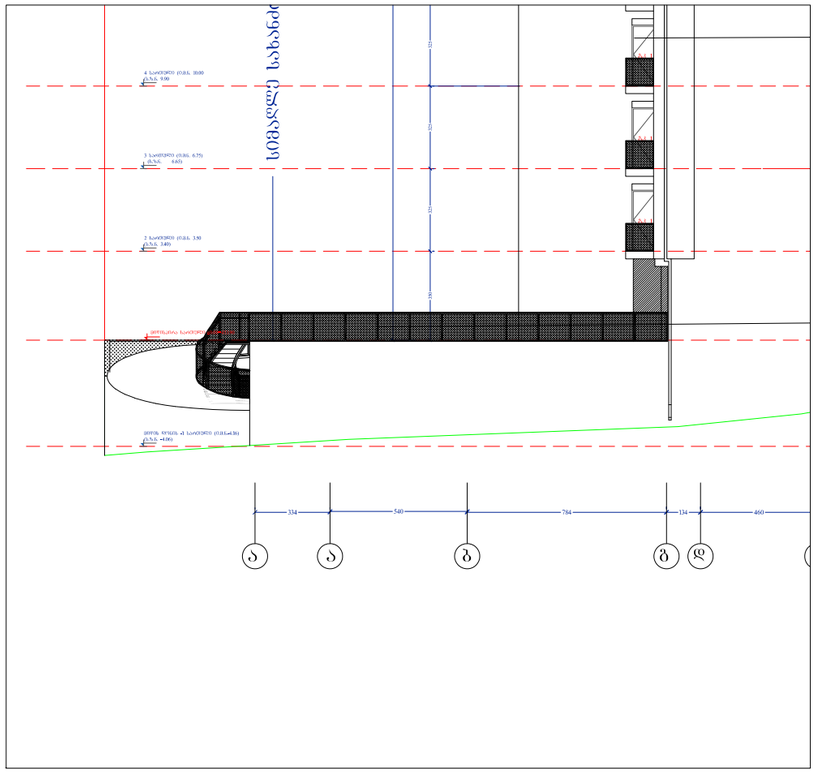

გეგმა

ფრაგმენტის მდებარეობა გეგმაზე

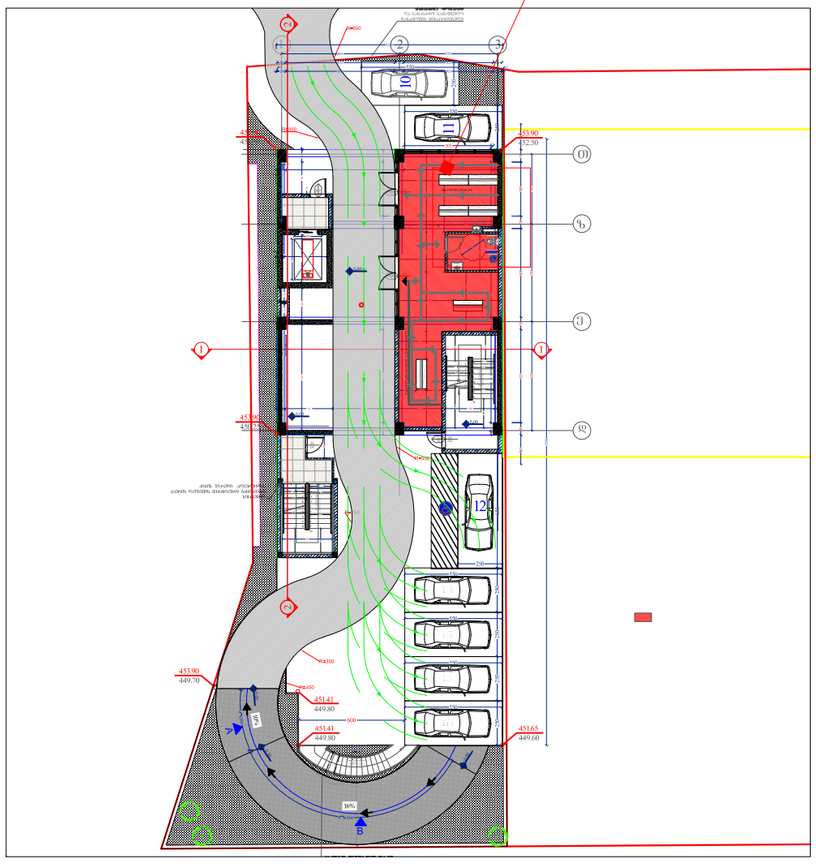

ჭრილის ფრაგმენტი მასშტაბი 1:75

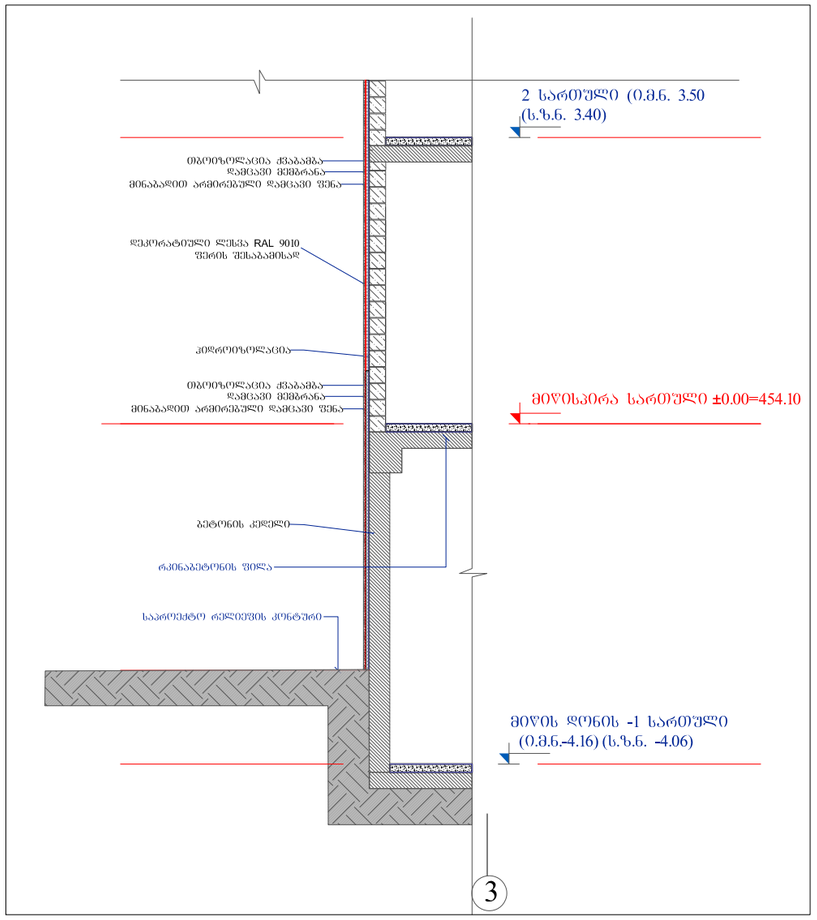

ჭრილის ფრაგმენტი მასშტაბი 1:50

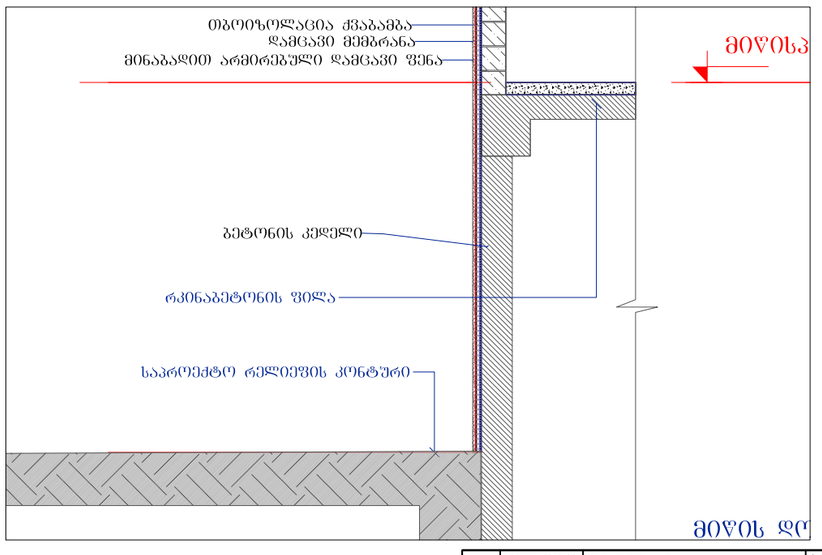

ფასადის მოჯორკეთების აქსონომეტრიული დეტალი

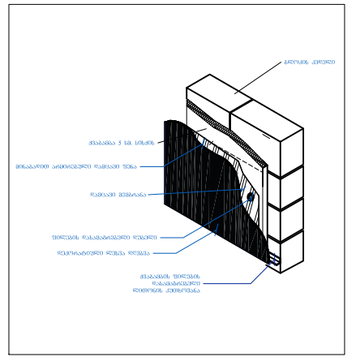

ფასადის დეტალი

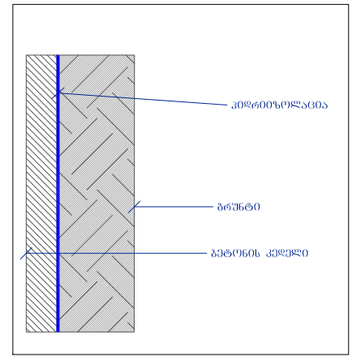

ფრაგმენტის მდებარეობა ფასადზე

ფასადი

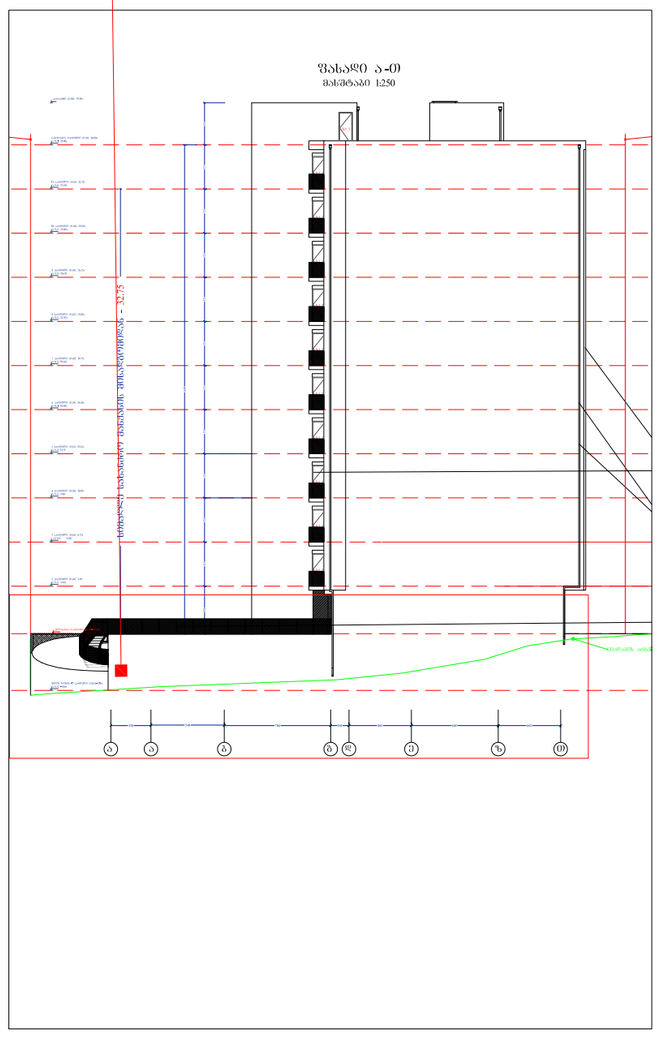

A-3	პროექტის №	დამკვეთი შ.პ.ს. "მოზაიკა დეველოპმენტი" CLIENT	პროექტი/მისამართი PROJECT	მრავალბინიანი საცხოვრებელი კარკასში ნაკვეთი №01.19.20.021.100			
თანამდებობა	გვარი	ხელმოწერა	ნახაზი DRWG. ფასადების დეტალები	თარიღი	04.12.2019	არქიტექტურული ნაწილი ARCHITECTURE	
დირექტორი	მ.გიორგობიანი			№	პროექტი REV.	თარიღი DATE	შ.პ.ს MHD Group
პრ. პბორი	მ.გიორგობიანი			1			
დამშვებ	მ.გიორგობიანი			2			
				3			
				მასშტაბი SCALE	სტადია STAGE	ინდექსი	ფურც.
					პროექტი	A-419	52