ტოპო გეგმა

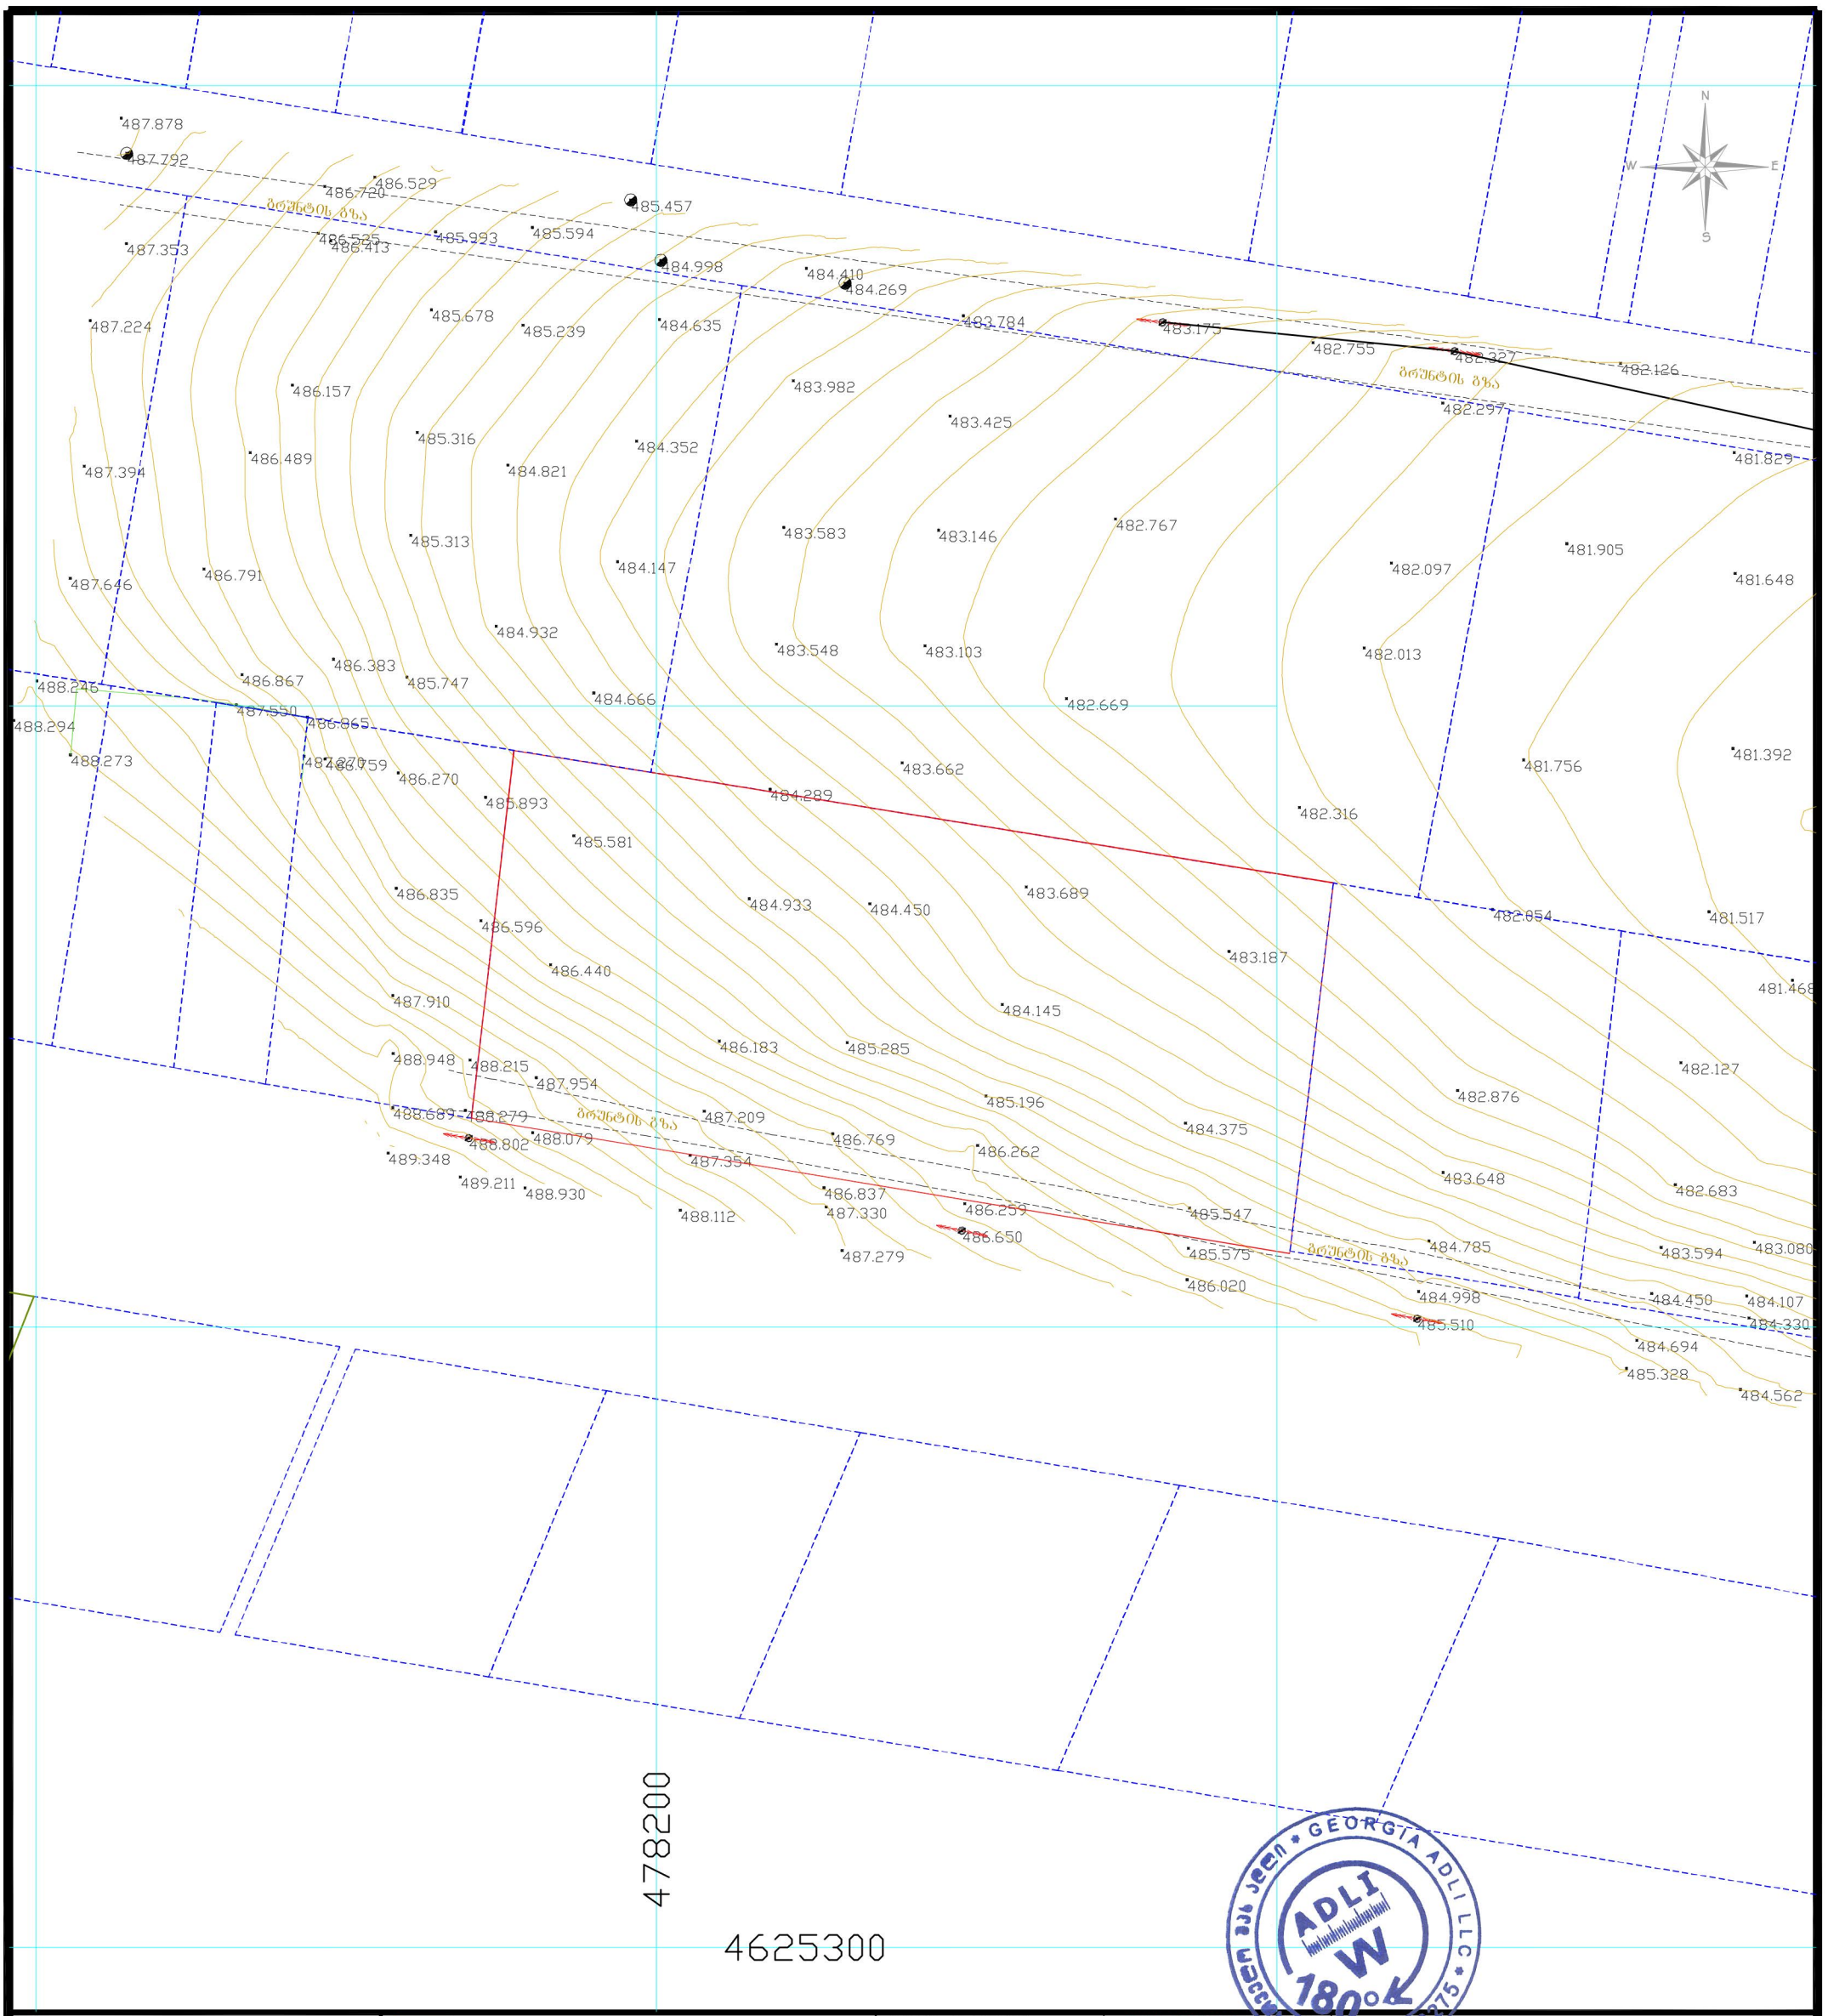

ნახაზი შესრულებულია leica GPS აპარატით CORSIS სისტემაში

რელიეფის კვეთა 0.25 სმ.

UTM (saerTaSoriso) sistemis koord.

- ნაკეთი
- მომიჯნავე რეგისტრაცია
- კედელი
- გზა
- ელ. ბოძი
- ჭა

მიწის ნაკვეთის საკადასტრო კოდი	01.72.14.040.361
ნაკ. დანიშნულება	2000 კვ.მ. სასოფლო-სამეურნეო
დამკვეთი	შ.პ.ს. "გალაძსი"
მისამართი	ქ. თელავი სოფელი დიდღომი დიდი დიდღომი
15.02.2020 წ.	მასშტაბი 1:500

შ.პ.ს " ა დ ლ ი "

დირექტორი	
შეასრულა	ი. მეურმიშვილი
წარმომადგენელი	ნ. ბერიძე