საძართველო

ქ. თბილისი, ანნა პოლიტკოვსკაიას (ყოფ. ჯიქიას) ქ. №5,

ს/კ 01.14.05.006.120 არასასოფლო-სამეურნეო დანიშნულების მიწის ნაკვეთის გეგმა

გეგმა

ჩ

ანნა პოლიტკოვსკაიას (ყოფ. ჯიქიას ქ.)

პირობითი აღნიშვნები

WGS 1984-ის კოორდინატთა სისტემის UTM პროექცია

ძს	საცხ. შენობა	ხის ღობე	წ წყლგაყვანილობა
ძა	არასაცხ. შენობა	ლითონის ღობე	ბ გაზი
ფარდული	ქვის კედელი	კ კანალიზაცია	
მშენებარე შენობა	ქვედენი	სან სანიაღვრე	
საავტომობილო ჯიხური	ფლატე	კშ კაშხარგაბმულობა	
ხვრელი	რკინიგზა	ელ. ქსელები	
გარე განათება	სამოთვალყურეო კუნძი	ელ. გადამცემი ხაზი	0ბ გათბობა

შენიშვნა: 1) ნაკვეთის საზღვარი (თუ იგი არის ნახაზზე) მითითებულია დამკვეთის მიერ

2) მიწის სამუშაოების შესრულებისას შეატყობინეთ კომუნიკაციის წარმომადგენლებს

შპს „არი“

ქ. თბილისი, გურიბოლოვის ქ. №20

5(55)663250 5(99)974595

g.janiashvili@hotmail.com

დირექტორი: გ. ჯანიაშვილი

ა'ხომა: ალ. ალექსანდრავი

დახაზა: თ. ალთუნაშვილი

დამკვეთი:

მაშტაბი: 1:500

01.03.2018წ.


საქართველო

ქ. თბილისი, ანნა პოლიტკოვსკაიას (ყოფ. ჯიქიას) ქ. №17,

ს/კ 01.14.05.006.120 არასასოფლო-სამეურნეო დანიშნულების მიწის ნაკვეთის გეგმა

გეგმა

ჩ

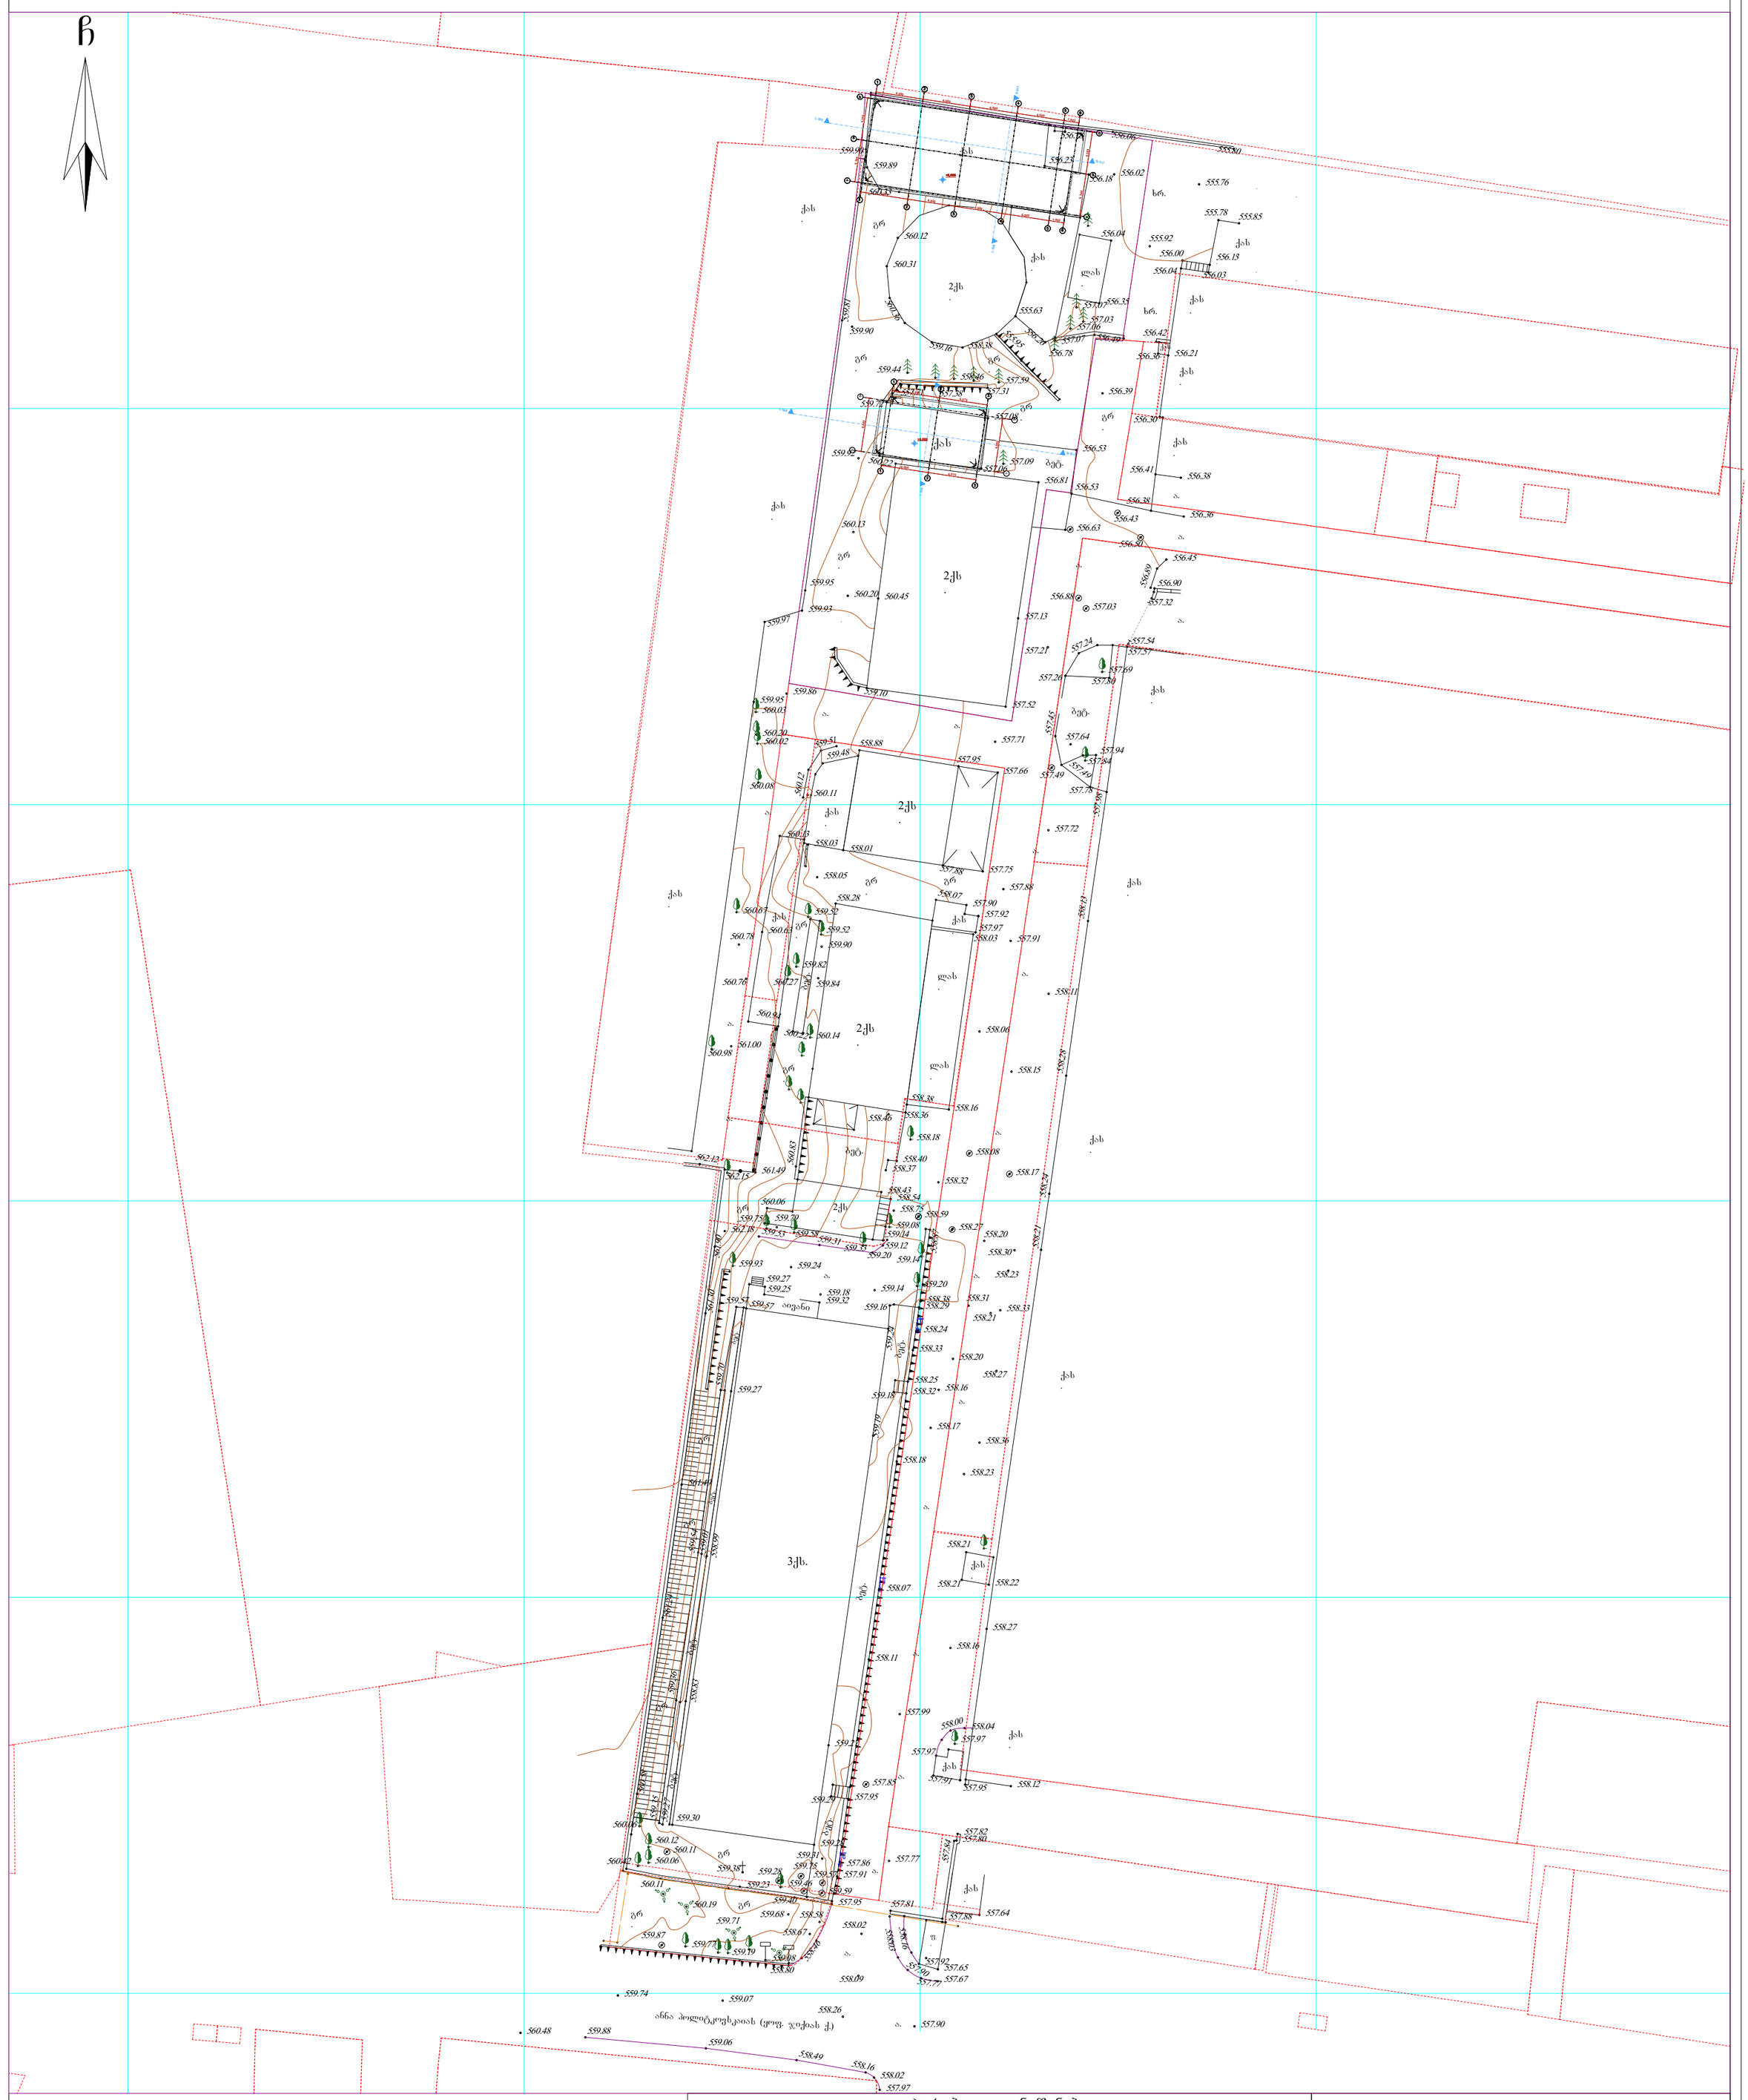

პირობითი აღნიშვნები

WGS 1984-ის კოორდინატთა სისტემის UTM პროექცია

ქს	საცხ. შენობა		ხის ღობე	წ	წყალგაყვანილობა
ქა	არასაცხ. შენობა		ღობე	გ	გაზი
	ფარდული		ქვის კედელი	კ	კანალიზაცია
	მშენებარე შენობა		კედელი	სან	სანიაღვრე
			ფლატე	კბ	კავშირგაბმულობა
	საჩრანსფორ. ჯიხური		რკინიგზა	ელ	ელ. ქსელები
	ხეები		სამეთვალყურეო ჭები	ოგ	ნათბობა
	გარე განათება		ელ. გადამცემი ხაზი		

შენიშვნა: 1) ნაკვეთის საზღვარი (თუ იგი არის ნახაზზე) მითითებულია დამკვეთის მიერ

2) მიწის სამუშაოების შესრულებისას შეატყობინეთ კომუნიკაციის წარმომადგენლებს

შპს „არი“

ქ. თბილისი, გრიბოედოვის ქ. №20

5(55)663250 5(99)974595

g.janiashvili@hotmail.com

დირექტორი:		გ. ჯანიაშვილი
აზომა:		ვლ. ალექსანდროვი
დახაზა:		თ. ალთუნაშვილი
დამკვეთი:		
მაშტაბი: 1:500		01.03.2018წ.