საქართველო
ქ. თბილისის მერია
სსიპ თბილისის არქიტექტურის სამსახური

ქალაქი თბილისი, კახეთის გზატკეცილი, სადგურ ლილოს მიმდებარედ, 01.19.15.006.040, შპს "ნიკა"-ს ს/ნ:206143699 საკუთრებაში არსებული 1101 კვ.მ. არასასოფლო-სამეურნეო დანიშნულების მიწის ნაკვეთის და მისი მიმდებარე ტერიტორიის ტოპოგრაფიული

გეგმა

სამსახურის უფროსი: /----------/

საფუძველი:

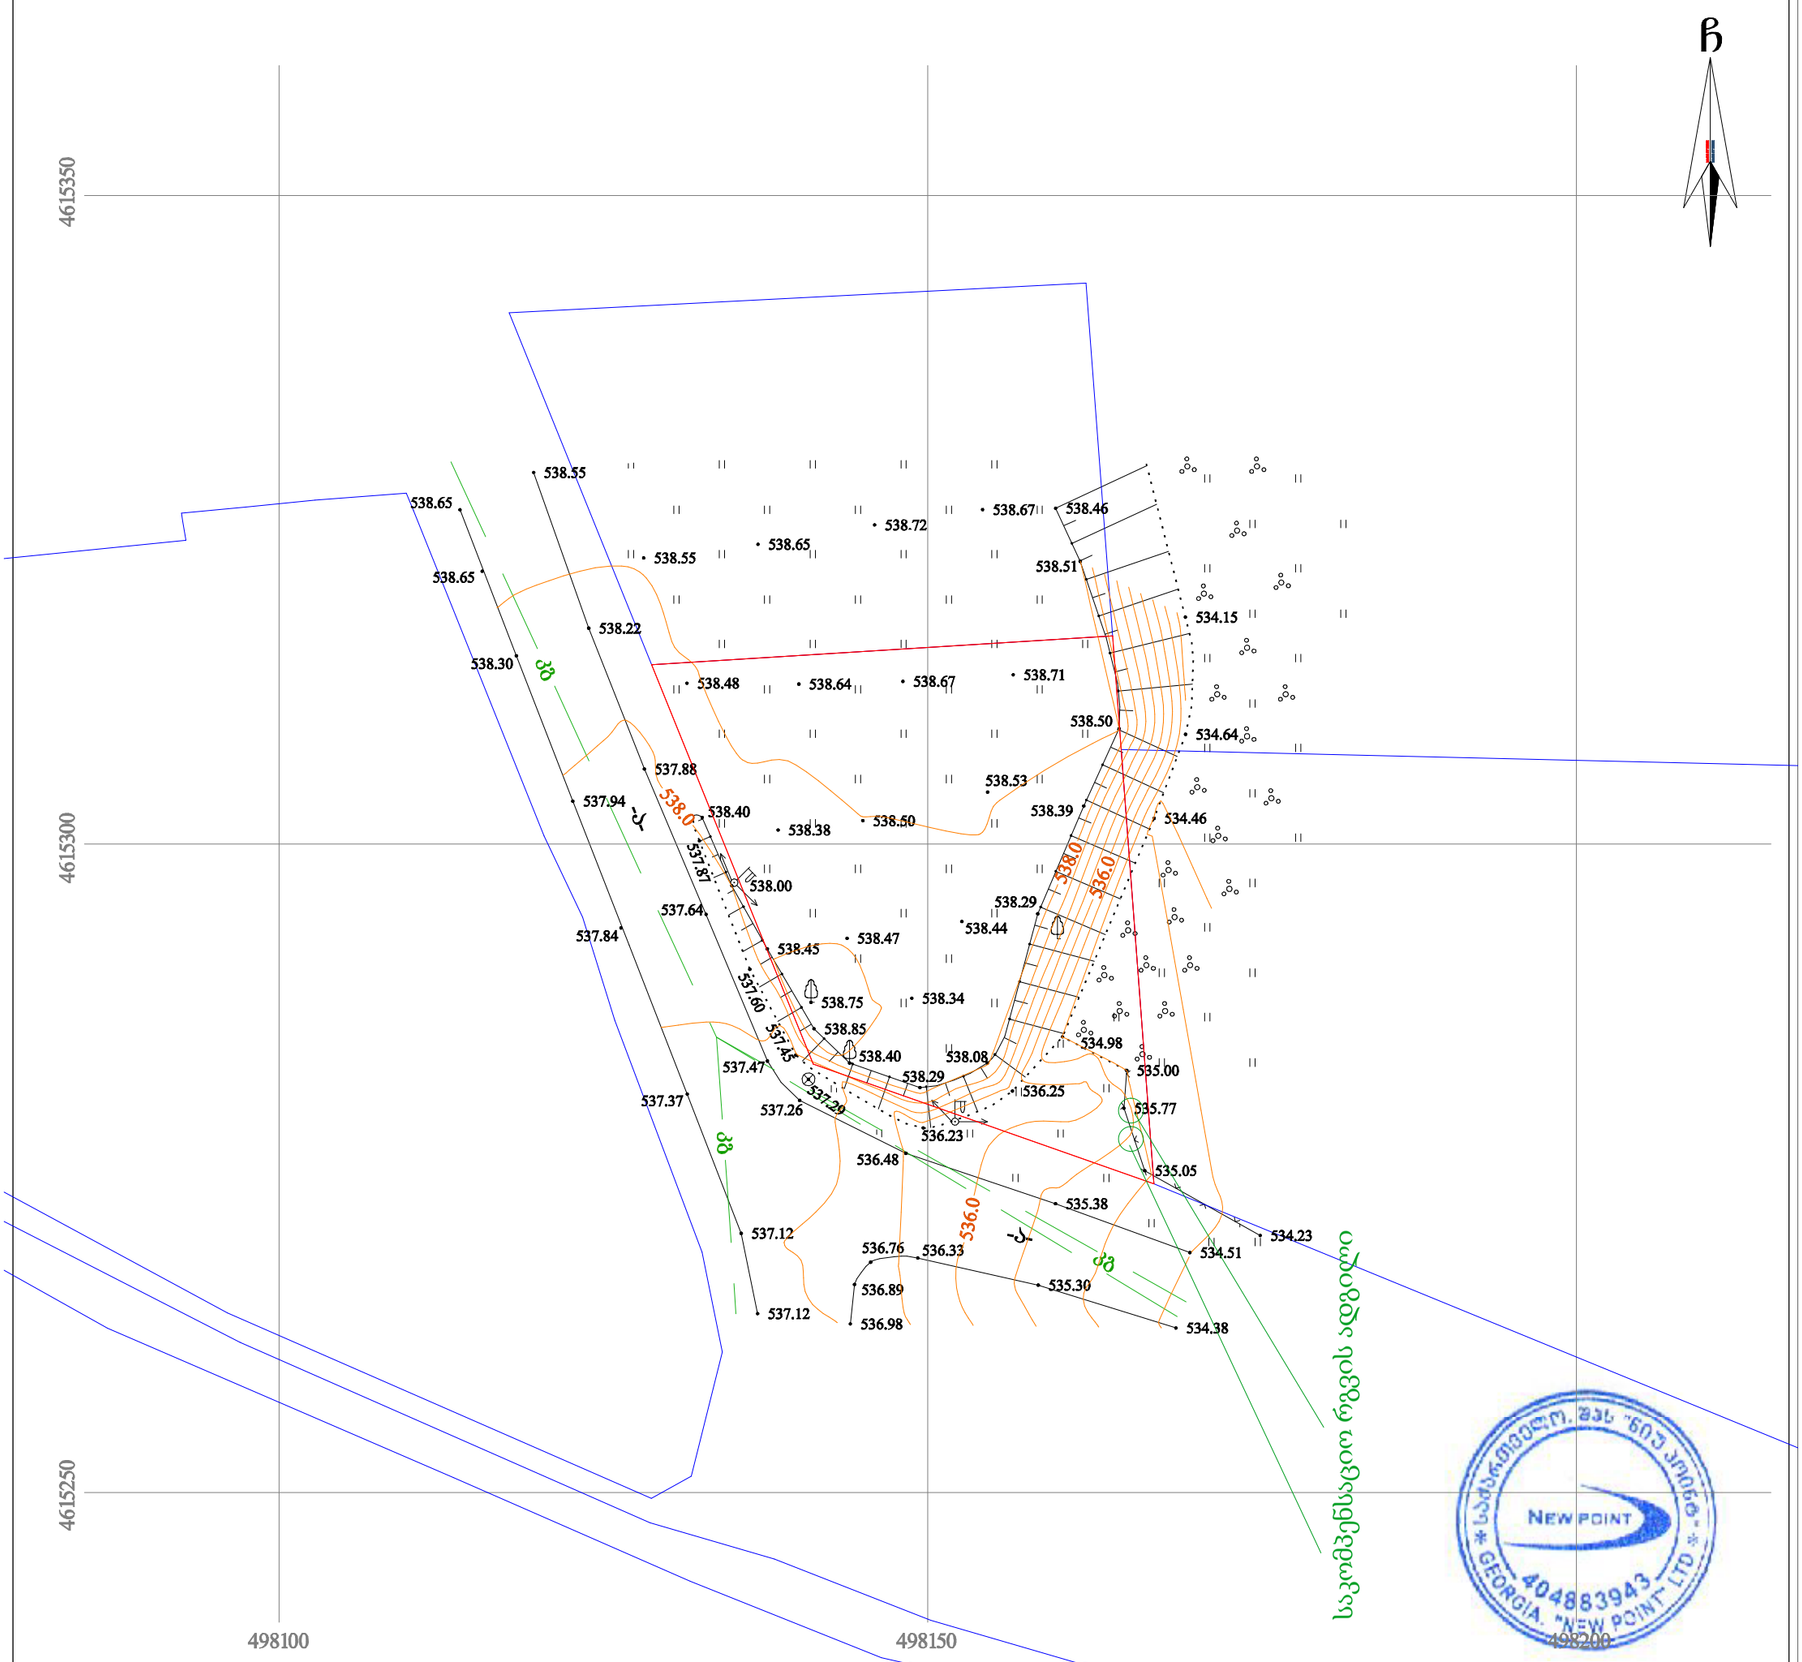

პირობითი აღნიშვნები

WGS 1984-ის კოორდინატთა სისტემის UTM პროექცია

ძს	საცხ. შენობა		ხის ღობე	წ	წყალგაყვანილობა
ძა	არასაცხ. შენობა		ღობე	გ	გაზი
	ფარდული		ქვის კედელი	კ	კანალიზაცია
	მშენებარე შენობა		კედელი	სან	სანიაღვრე
	სატრანსფორ.		ფლატე	კბ	კავშირგაბმულობა
	ჯიხური		რკინიგზა		ელ. ქსელები
	ხეები		სამეთვალყურეო ჭები	თბ	გათბობა
	გარე განათება		ელ. გადამცემი ხაზი		

შენიშვნა: 1) გეგმაზე დატანილია საჯარო რეესტრში რეგისტრირებული ნაკვეთის საზღვარი

2) მიწის სამუშაოების შესრულება შეათანხმეთ კომუნიკაციის წარმომადგენლებთან

შპს „ნიუ პოინტ“
საქართველო, თბილისი, საბურთალოს ქ. №44;
ტელ: +995 32 2945808; მობ: 557 704433;

NEW POINT
Ltd „NewPoint“
44 saburTalo street, Tbilisi, Georgia,
tel: +995 32 2945808; cell phone: +995 557 704433;
www. newpoint.ge
info@newpoint.ge

დირექტორი:		გ. კირკიტაძე
აზომა:		ვ. ვირსალაძე
დახაზა:		ნ. კობაიძე
მაშტაბი: 1:500		05/04/2016 წ.

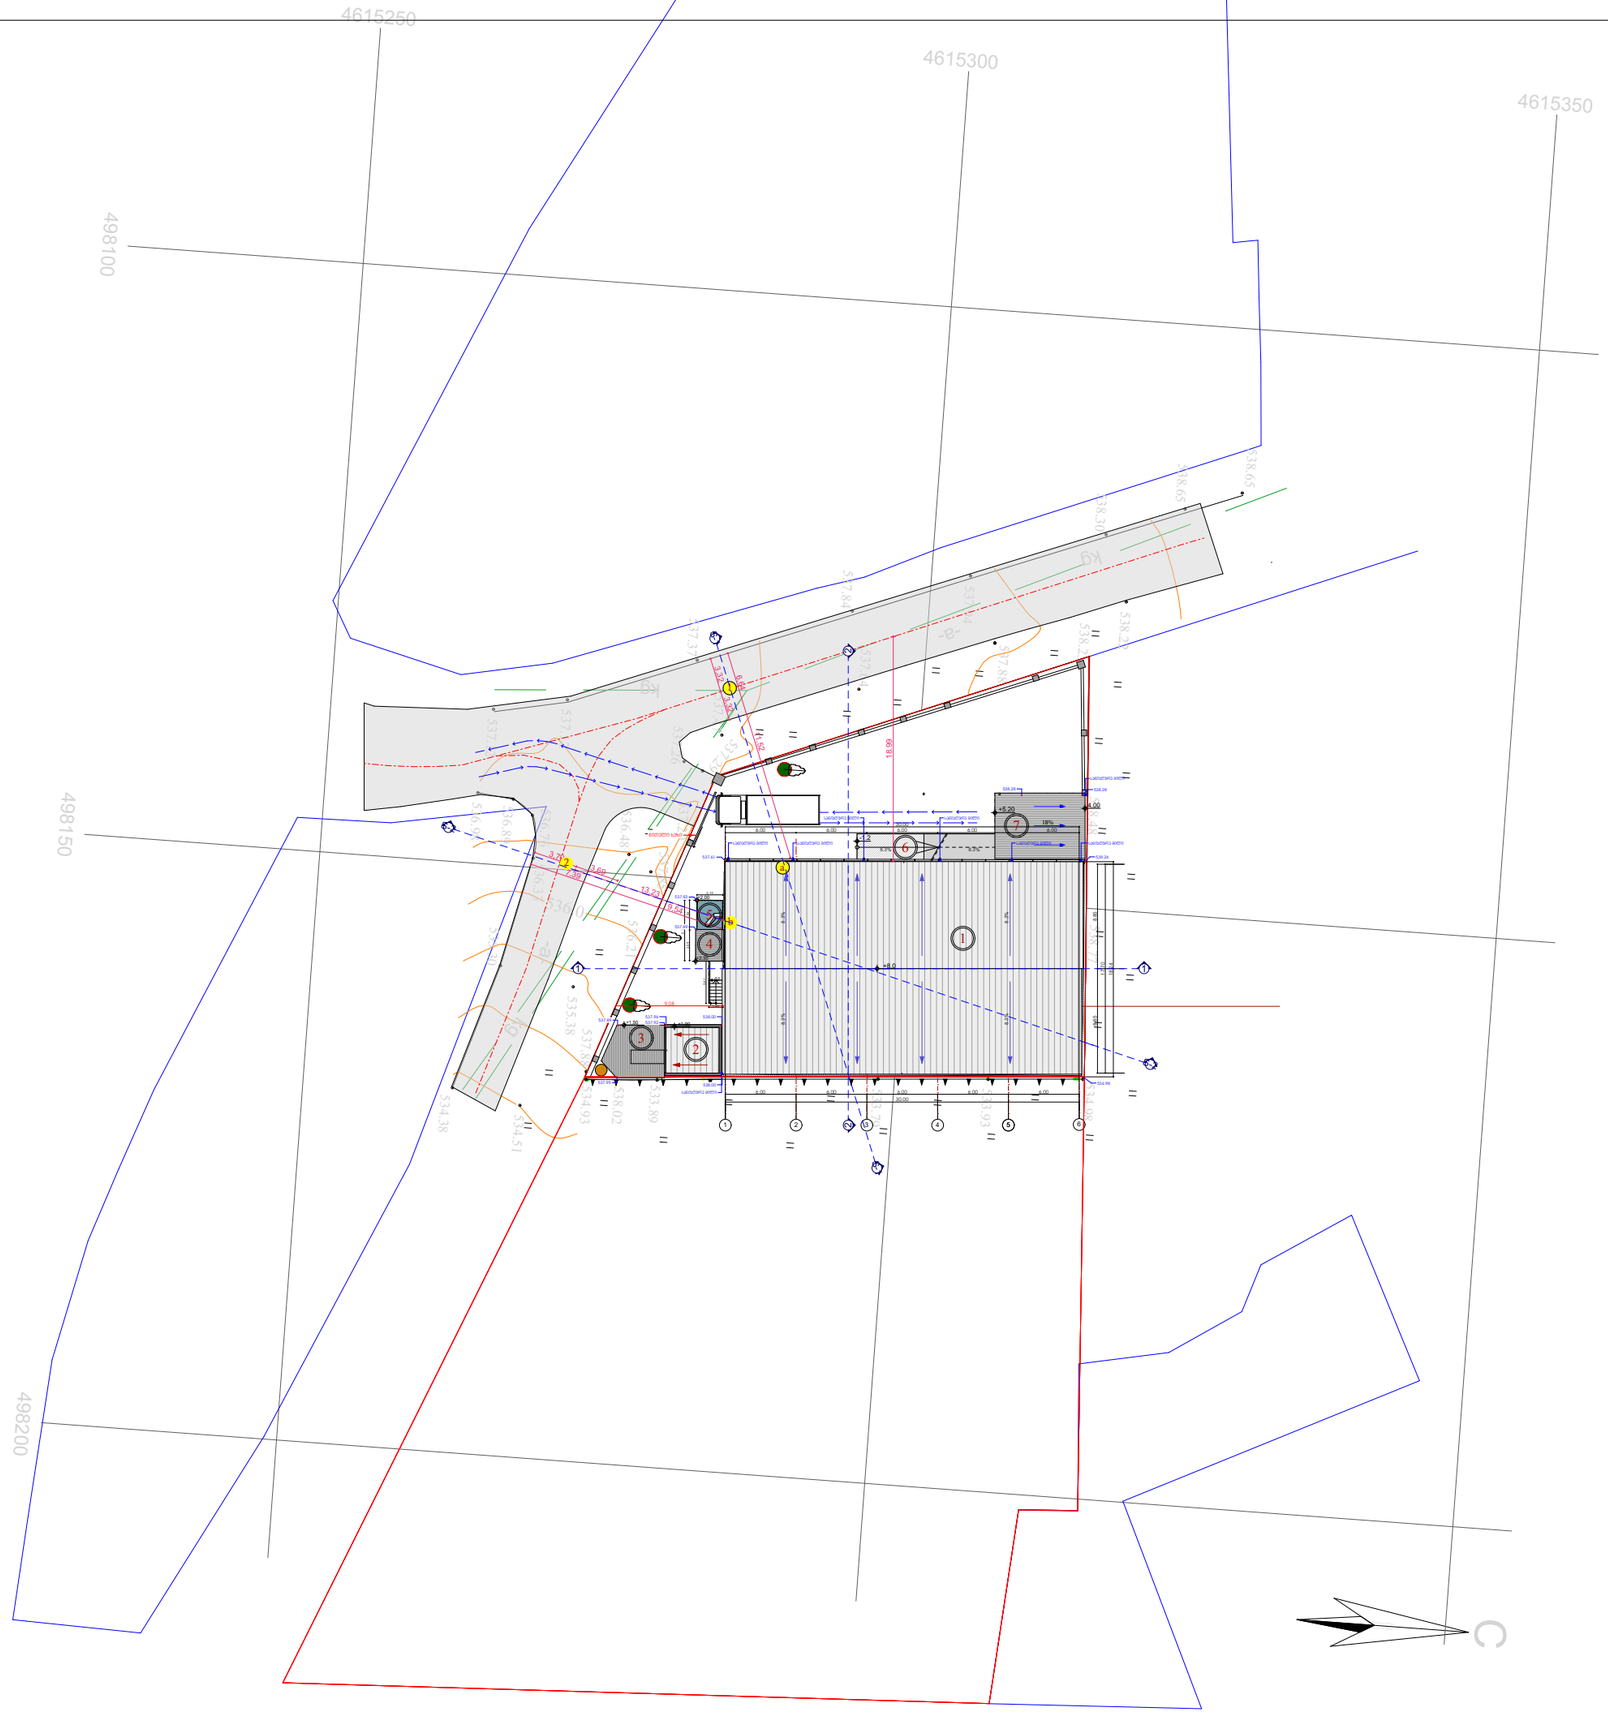

ფორმატი A-3

თბილისი 2019წ.

ექსპლიკაცია:

პირობილი აღნიშვნები:

შენიშვნა:

1. ნახაზზე საპროექტო შენობის ნოლი შეესაბამება აბსოლიტურ ნიშნულს 539.11;
2. ნახაზზე ზომები მოცემულია სანტიმეტრებში;
3. ნახაზის ყვე ცვლილება მშენებლობის პროცესში შეთანხმებული უნდა იყოს პროექტის ავტორთან.

ქ. თბილისში, რკინიგზის სადგურ "ლილო"-ს მიმდებარედ (ნაკ. # 01.19.15.006.040) საწყობის პროექტი

ლოგო

შპს "NIKA"

მისამართი: ქ. თბილისი
ქეთევან წამებულის ქ. #39
ტელ: +(995) 32 2 911 260
e-mail: nika@nika.ge

თანამდებობა	გვარი	ხელმოწერა
დირექტორი	ა.თორაძე	
ავტორი	დ.იავრიანი	
შეასრულა	დ.იავრიანი	
	ლ.ჩაკვეტაძე	

დასახელება:	მასშტაბი:
გენგეგმა	1:500

სტადია:	ინდექსი:	ფურცელი:

ქალაქ თბილისის მუნიციპალიტეტის მერია

ეკოლოგიისა და გამწვანების საქალაქო სამსახური

წერილის ნომერი: **18-01170803922**

გაცემის თარიღი: **21.03.2017**

განმცხადებელი (დაინტერესებული) პირი
შპს ნიკა
საიდენტიფიკაციო ნომერი: 206143699
მისამართი: ქ. წამებულის გამზ. #47

თქვენი 2017 წლის 16 მარტის (#10/01170753279-18) განცხადების პასუხად, რომლითაც ითხოვთ კუთვნილ ტერიტორიაზე მწვანე ნარგავების მოჭრის ნებართვას, ქალაქ თბილისის მუნიციპალიტეტის მერიის ეკოლოგიისა და გამწვანების საქალაქო სამსახური გაცნობებთ, რომ ,,ქალაქ თბილისის საზღვრებში და მიმდებარე ტერიტორიაზე არსებული მწვანე ნარგავებისა და სახელმწიფო ტყის ფონდის განსაკუთრებული დაცვის შესახებ" საქართველოს კანონისა და ქ. თბილისის მუნიციპალიტეტის საკრებულოს 2014 წლის 12 დეკემბრის #17-55 დადგენილებით დამტკიცებული ,,ქ. თბილისის მუნიციპალიტეტის ტერიტორიაზე მწვანე ნარგავების დაცვის, მოვლისა და აღდგენის წესი"-ს მოთხოვნათა შესაბამისად უნდა წარმოადგინოთ: ტოპო გეგმა, მასზე დატანილი მოსაჭრელი ხე-მცენარეებით და შესაბამისი უფლებამოსილების მქონე პირის მიერ გაცემული დასკვნა მწვანე ნარგავების სახეობის, მდგომარეობის (დაავადების გამოვლენის შემთხვევაში მითითებული უნდა იქნას მისი განკურნება შესაძლებელია თუ არა) და გარშემოწერილობის შესახებ (რომელიც მოჭრის შემთხვევაში იზომება მიწის ზედაპირიდან 10სმ სიმაღლეზე, ხოლო გადარგვის შემთხვევაში 130სმ). დასკვნაში მითითებული უნდა იქნას მწვანე ნარგავის კვლევის ჩატარებისა და დასკვნის გაცემის თარიღი;

დასკვნაში უნდა მიეთითოს რა სპეციალობის და გამოცდილების მქონე უფლებამოსილმა პირმა გასცა დასკვნა, რისი დამადასტურებელი დოკუმენტიც დართული უნდა იქნას მასზე.

ეკოლოგიისა და გამწვანების საქალაქო
სამსახური - სამსახურის უფროსი

გიორგი წერეთელი

საქართველოს ეროვნული ბოტანიკური ბაღი

02-25/115-02
02.05.2017

შპს „ნიკას" დირექტორს ქალბატონ ანა თორაძეს
მისამართი: ქ. თბილისი, ქეთევან წამებულის გამზირი #39

ქალბატონო ანა,

თქვენი 2017 წლის 12 აპრილის განცხადების (რეგისტრაციის # 02-04/113; 12.04.2017 წ.) პასუხად გიგზავნით ქ. თბილისში, კახეთის გზატკეცილი, სადგურ ლილოს მიმდებარედ (საკადასტრო კოდი: 01.19.15.006.040) მდებარე 3 (სამი) ერთეული მცენარის აღწერა-შეფასების თაობაზე დასკვნას (იხ. დანართი).

პატივისცემით,

თამაზ დარჩიძე
დირექტორი

ბოტანიკურის ქ. #1, 0105 თბილისი, საქართველო. ტელ.: (032) 2 72 43 06, ელ. ფოსტა: info@nbgg.ge; www.nbgg.ge
1 Botanikuri str, 0105 Tbilisi, Georgia. National Botanical garden of Georgia. Member of BGCI. Institution code: TBI

BGCI
Plants for the Planet

საქართველოს ეროვნული
ბოტანიკური ბაღი

მცენარეთა აღწერა-შეფასების

საექსპერტო დასკვნა

02-22/123	01.05.2017
დასკვნის ნომერი	დასკვნის მომზადების თარიღი

1 [illegible] პირი: შპს "ნიკა"

ს/კ 206143699
პირადი ნომერი/საიდენტიფიკაციო კოდი

2 საექსპერტო ობიექტის მისამართი: თბილისი, გზატკეცილი კახეთი, სადგურ ლილოს მიმდებარედ — ს/კ 01.19.15.006.040

3 **საექსპერტო ობიექტის ზოგადი მდგომარეობის აღწერა-შეფასება**

ობიექტი მდებარეობს უსწორმასწორო რელიეფის მქონე, ჩრდილო-აღმოსავლეთი დაქანების დადაბლებულ (5-15გრადუსის) დახრილობის ექსპოზიციაზე, 550 მ.სიმაღლეზე ზღვის დონიდან . აღნიშნულ ტერიტორიაზე ბუნებრივად გავრცელებულია ზომიერად ტენის მოყვარული ხემცენარეები.

4 **საექსპერტო ობიექტზე არსებული მცენარეთა დახასიათება**

მცენარის #	სახეობა	სასიცოცხლო ფორმა	D (1,3 მ-ზე)	D (0,1 მ-ზე)	H	ასაკი*	GPS კოორდინატები	მცენარის ზოგადი მდგომარეობა	შენიშვნა
1	ტირიფი Salix alba	ხე	42,0	45,0	7,0		N 41° 41.361 E0 44° 58.661' 550 M	ხმობადი	
2	ტირიფი Salix alba	ხე		76,0	8,0		N 41° 41.361 E0 44° 58.661' 550 M	ხმობადი	
3	ტირიფი Salix alba	ხე	31,0	32,0	6,0		N 41° 41.365 E0 44° 58.6672' 550 M	საღი	

5 **ინფორმაცია მცენარეებთან დაკავშირებულ მავნებელ-დაავადებათა შესახებ**

მცენარის #	სახეობა	მავნებლები და დაავადებები	რეკომენდაციები
1	ტირიფი Salix alba	მთავარი ღერო გადაწოლილია. მთელ სიგრძეზე დაფიქსირდა ნახეთქი ჭრილობები და ახეთქილი ქერქი, რომლის ქვეშ მერქანზე საკმაო რაოდენობის მავნებლის კერები, ოვალური ფორმის სასვლელები და კვერცხის გროვებია, რომლებიც ამოვსებულია მავნებლის ნაბურღი ფქვილით. აღნიშნულ სიმპტომებიდან გამომდინარე საქმე გვაქვს მავნებელთან - სუნიან მერქანჭამიასთან - Cossus cossus. აგრეთვე ფიქსირდება ღია სხვადასხვა ზომის მრავლობითი ფუღურო, რომელიც დაინფიცირებულია სიდამპლის გამომწვევი პათოგენი მიკრომიცეტებით - Heterobasidion -ის გვარიდან. ტოტების უმრავლესობა ხმელი, ფუტურო. და მტვრევადია.	შესწავლილი ეგზემპლარი არის ხწოვანი და განიცდის სოკოების დამშლელ ზემოქმედებას მავნებლებისგან მიყენებულ დაზიანებების ადგილებში. მას აქვს ფაუტი მერქანი. განკურნებას არ ექვემდებარება.
2	ტირიფი Salix alba	მრავალღეროიანია.ერთი ღერო გადაწოლილია. მეორე ღეროზე ფესვის ყელიდან 0,5 მ სიმაღლეზე დაფიქსირდა ღია გრძივი ფუღურო. ყველა ღეროზე ფიქსირდება ნახეთქი ჭრილობები და ახეთქილი ქერქი, სადაც მრავლადაა მავნებლის - სუნიანი მერქანჭამიის - Cossus cossus. კერები, სასვლელები და მერქნის დამშლელი/გამხრწნელი ბაზიდიუმიანი სოკოები - ბაზიდიომიცეტებით (Basidiomycetes), რომლებიც მცენარეზე დასახლების შემდეგ იწყებენ ხის გულის დაშლას და სიდამპლეს. ტოტების უმრავლესობა ხმელი, ფუტურო და მტვრევადია.	შესწავლილი ეგზემპლარი არის ხწოვანი და განიცდის სოკოების დამშლელ ზემოქმედებას მავნებლებისგან მიყენებულ დაზიანებების ადგილებში. მას აქვს ფაუტი მერქანი. განკურნებას არ ექვემდებარება.

6 **საექსპერტო ობიექტის დაზიანების საერთო დასკვნა**

საკვლევ ობიექტზე აღიწერა სამი ერთეული ტირიფი. ტირიფის ეს სახეობა ბუნებრივად ჴავრცელებულ;ია თბილისის მიდამოებში ტენიან ადგილებსა და მდინარის პირებზე. ტერიტორიაზე მოზარდი #1 (ტირიფი) ნახევრად გადატეხილია ფესვის ყელთან, არის ხნოვანი, დაავადებული, დაზიანებული მავნებლებისაგან , რომელიც განკურნებას არ ექვებდებარება. #2 -მცენარე მრავალღეროიანია, რომელიც იტოტება (მიწის ზედაპირიდან 30 სმ სიმაღლიდან) ოთხ ღეროდ. 1) ღერო არის 35,5 სმ დიამეტრის; 2) - 58,0 სმ. დიამეტრის; 3) - 45,0 სმ დიამეტრის და 4) - 29,0 სმ დიამეტრის, რომელისც არის საკმაოდ ხნოვანი, დაავადებული და ფაუტი მერქანი განკურნებას არ ექვებდებარება (მიუხედავად ამისა ორივე ინდივიდი ნახევრად შეფოთლილია) .

7 **საექსპერტო ჯგუფის წევრ(ებ)ი.**

ხელმოწერა — ნინო ერაძე

საქართველოს ეროვნული ბოტანიკური ბაღის მკვლევარი,
საქართველოს მერქნიან მცენრეთა კოლექციის კურატორი,
სოფლის მეურნეობის მეცნიერებათა დოქტორი

ხელმოწერა — ქეთევან თავართქილაძე

საქართველოს ეროვნული ბოტანიკური ბაღის მცენარეთა
დაცვისა და ნიადაგმცოდნეობის ლაბორატორიის გამგე,
ბიოლოგიის მეცნიერებათა დოქტორი

* შენიშვნა: ასაკის განსაზღვრა ხდება მხოლოდ საქართველოს წითელ ნუსხაში რიცხულ მერქნიან მცენარეებზე.