
01.13.05.001.064
01.13.05.001.096
01.13.05.001.011
01.13.05.001.012
01.13.05.001.012
01.13.05.004.188
01.13.05.004.188
01.13.05.004.031
01.13.05.004.103
01.13.05.004.231
01.13.05.004.102
01.13.05.004.145
01.13.05.004.176
01.13.05.004.160
01.13.05.004.235
01.13.05.004.221
01.13.05.004.220
01.13.05.004.252
01.13.05.004.252
01.13.05.002.073
01.13.05.002.054
01.13.05.002.054
01.13.05.002.054
01.00.594
01.01.544
01.01.544
01.00.169
01.00.169
01.02.068
01.00.781
01.00.594
01.01.544
01.01.736
01.00.169
01.00.185
01.00.616
ლრობეში
მოეწყოს ჭიშკარი
მოეწყოს დროებითი,
მხუბუქი კონსტრუქციის
ლობე, მავთულბადით
დროებითი
ხაძირკვლის ამმქონე
ნაგებობა 5X10 მ.
ამხებული ლობე
MSLA

საკადასტრო გეგმა

საჯარო რეესტრის ეროვნული სააგენტო

საკადასტრო კოდი: **01.13.05.004.260**

განცხადების ნომერი: **882019761187**

მომზადების თარიღი: **17/09/2019**

ნაკვეთის დანიშნულება: **არასასოფლო სამეურნეო**

ფართობი: **3200 კვ.მ (WGS 84 / UTM zone 38N)**

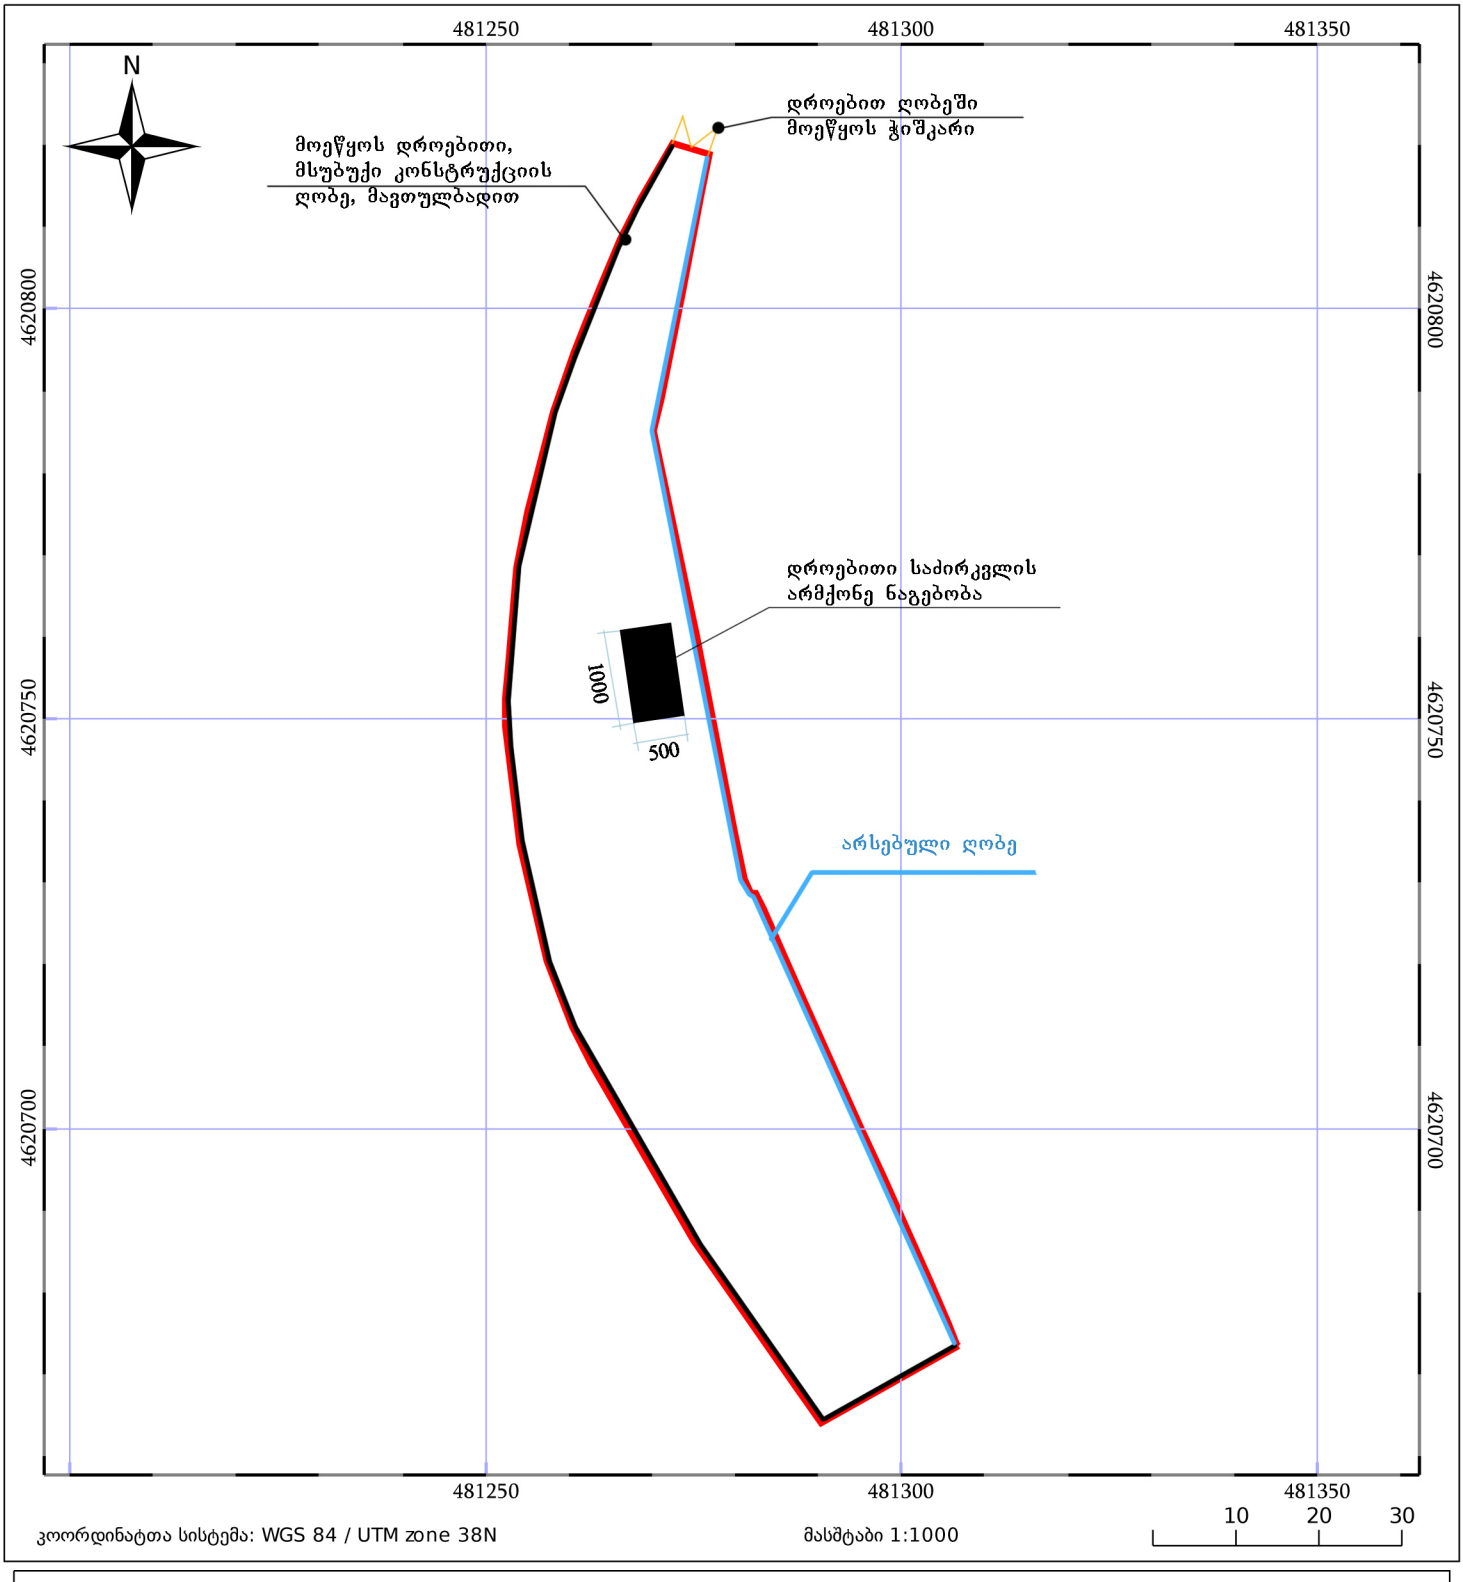

05/25 მშენებარე ნაგებობა

05/25 შენობა/ნაგებობა

ტყის ფონდი

ნაკვეთის საკადასტრო საზღვარი

ხაზობრივი ნაგებობა

ვალდებულება