ფასადი ღერძებში "ზ-ა"

2024.01.30

MALUGI

დამკვეთი	შ.პ.ს. "პაუშტარ"
	მრავალბინიანი საცხოვრებელი სახლი
საპროექტო ობიექტის მისამართი	ქ.თბილისში, აეროდრომის დასახლება , ქუჩა IV.№5 (საკ.01.19.36.004.091)
არქიტექტორი	ბ. მებრალიშვილი
პრ. ავტორი	ბ. მებრალიშვილი
	ბ. კოპაძე
შესრულა	ბ. მებრალიშვილი
	ბ. კოპაძე
კონსტრუქტორი	ბ. მებრალიშვილი

ფასადი ღერძებში "ზ-ა"

ფორმატი	სტადია	ფურც.	თარიღი	მასშტაბი
A-3	მპ.	№	27.02.20.	1:100

K_2 = 9011.2 m² შ.პ.ს. "მალუგი"

თბილისი, ფოცხვერაშვილის ქუჩა №16
ტელ: +995 5 71 973 000

ფასადი ღერძებში "ა-ზ"

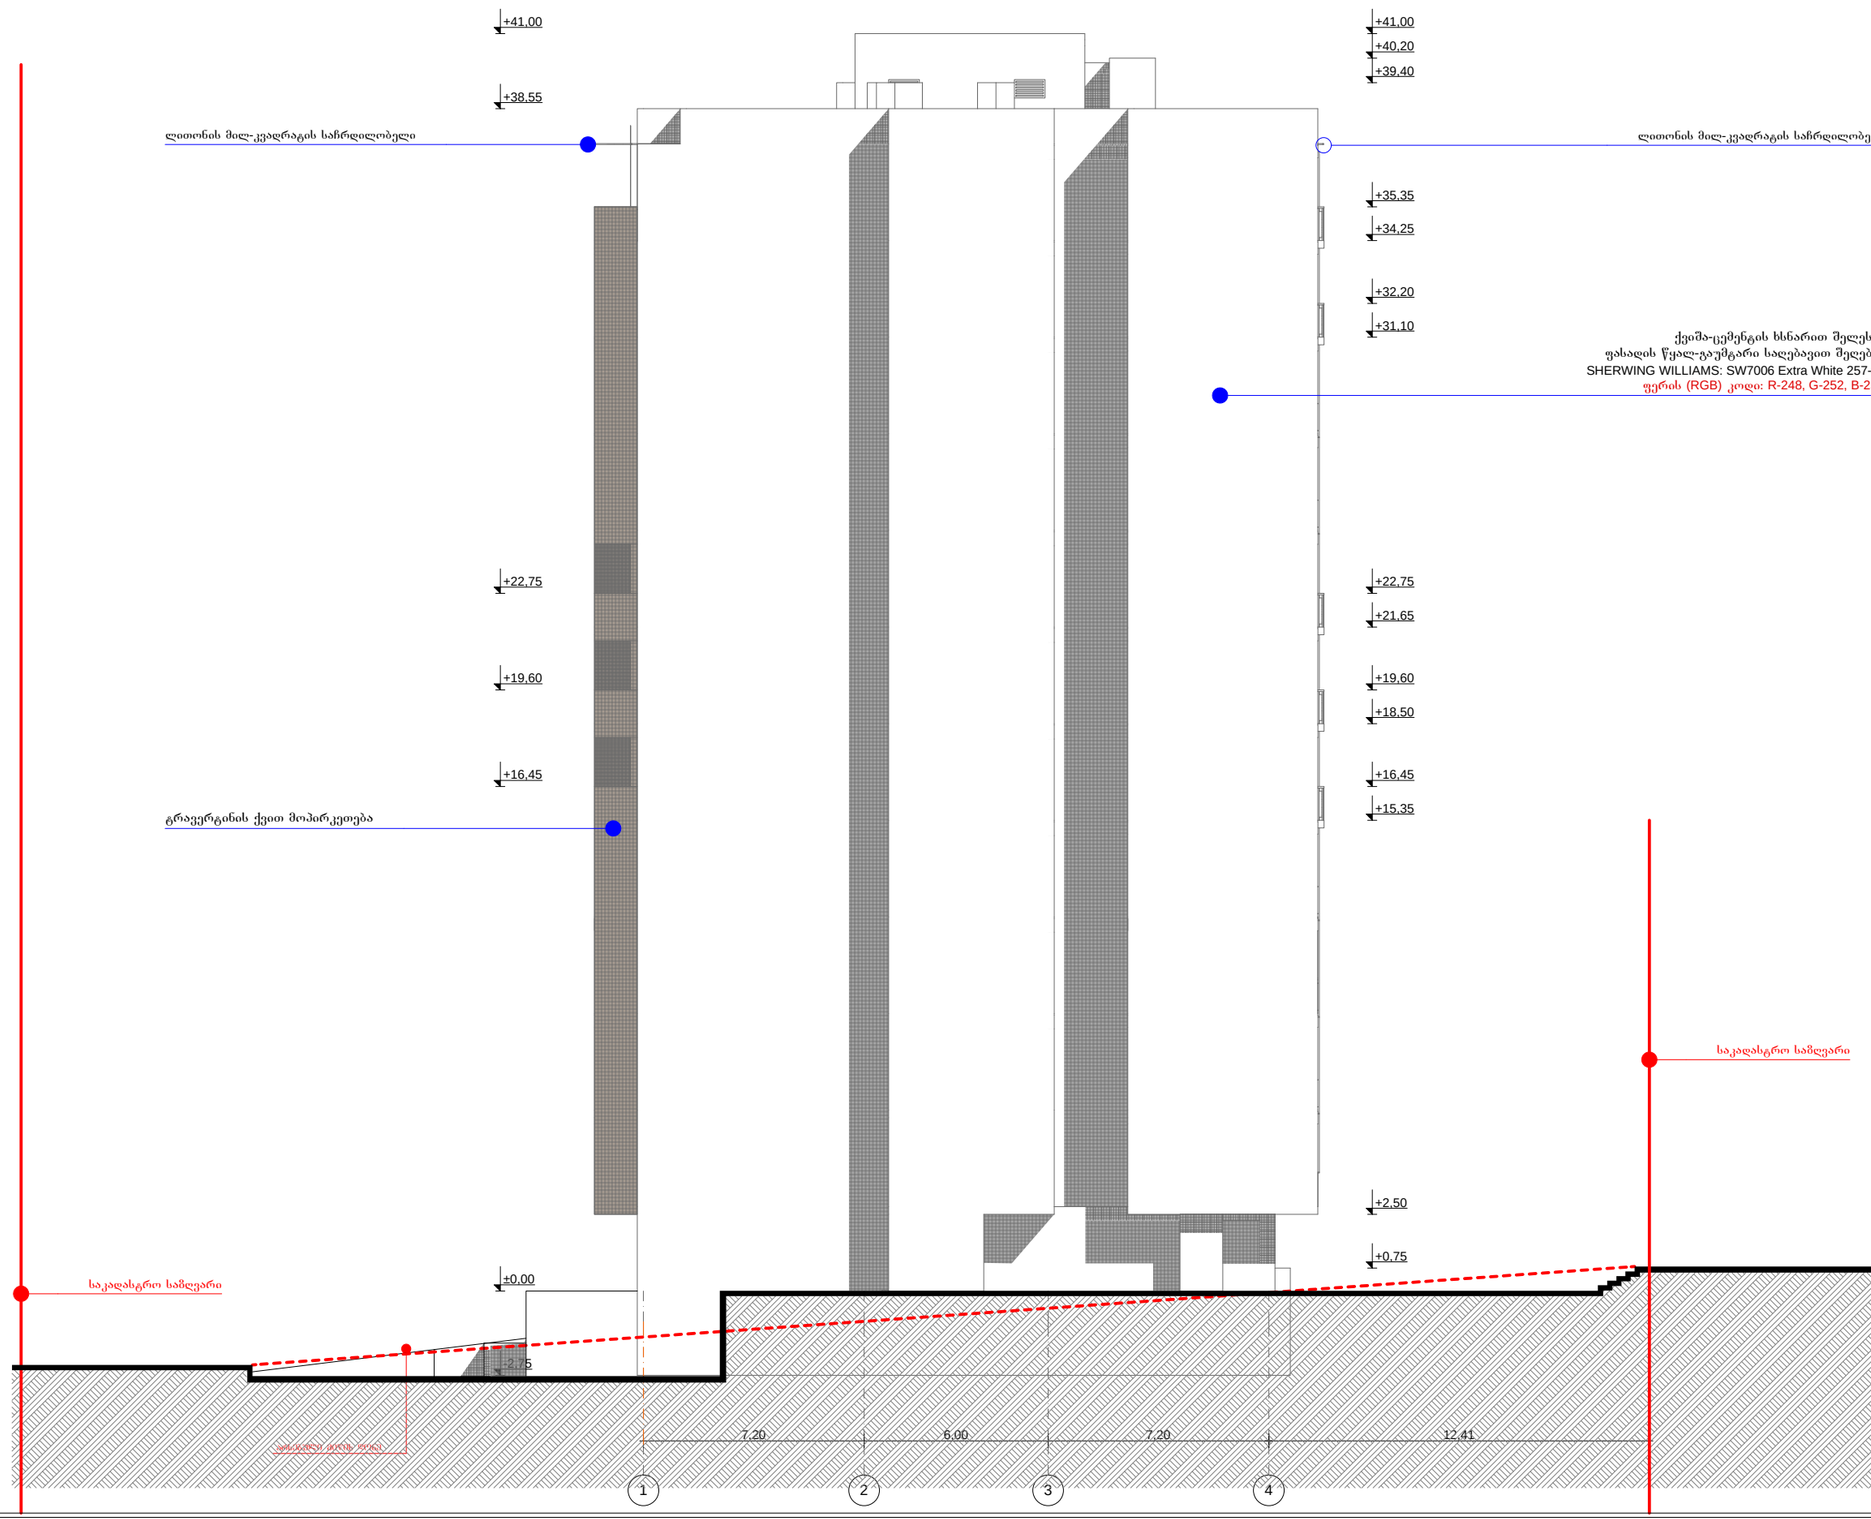

1 2 3 4

-2,75

±0,00

+16,45

+19,60

+22,75

+38,55

+41,00

+0,75

+2,50

+15,35

+16,45

+18,50

+19,60

+21,65

+22,75

+31,10

+32,20

+34,25

+35,35

+39,40

+40,20

+41,00

7,20 6,00 7,20 12,41
ტრავერტინის ქვით მოპირკეთება

ლითონის მილ-კვადრატის საჩრდილობელი

ქვიშა-ცემენტის ხსნარით შელესვა,

ფასადის წყალ-გაუმტარი საღებავით შეღებვა.

SHERWING WILLIAMS: SW7006 Extra White 257-C1

ფერის (RGB) კოდი: ღ-248, G-252, B-255.

ლითონის მილ-კვადრატის საჩრდილობელი

ფასადი ღერძებში "1-4"

K2 = 9011.2 m2

ფასადი ღერძებშო "1-4"

არსებული მიწის დონე

საკადასტრო საზღვარი

საკადასტრო საზღვარი

გ. მეგრელიშვილი

მ. მექვაბიშვილი
საპროექტო ობიექტის მისამართი

მასშტაბი

დირექტორი

გ. კოპაძე

გ. კოპაძე

შეასრულა

გ. მეგრელიშვილი

გ. მეგრელიშვილი

მრავალბინიანი

საცხოვრებელი სახლი

თარიღი

S.p.s. "malugi"

MALUGI

1:100

დამკვეთი

ფურც.

m.p.

ფორმატი

202451630
კონსტრუქტორი

A-3 #

სტადია

პრ. ავტორი

თბილისი, ფოცხვერაშვილის ქუჩა #16

ტელ: +995 5 71 973 000

Qq.თბილისში,

აეროდრომის დასახლება ,

ქუჩა IV.#5

(საკ:01.19.36.004.091)

S.p.s. "baustr-v"

19.12.19

ფასადი ღერძებში "4-1"

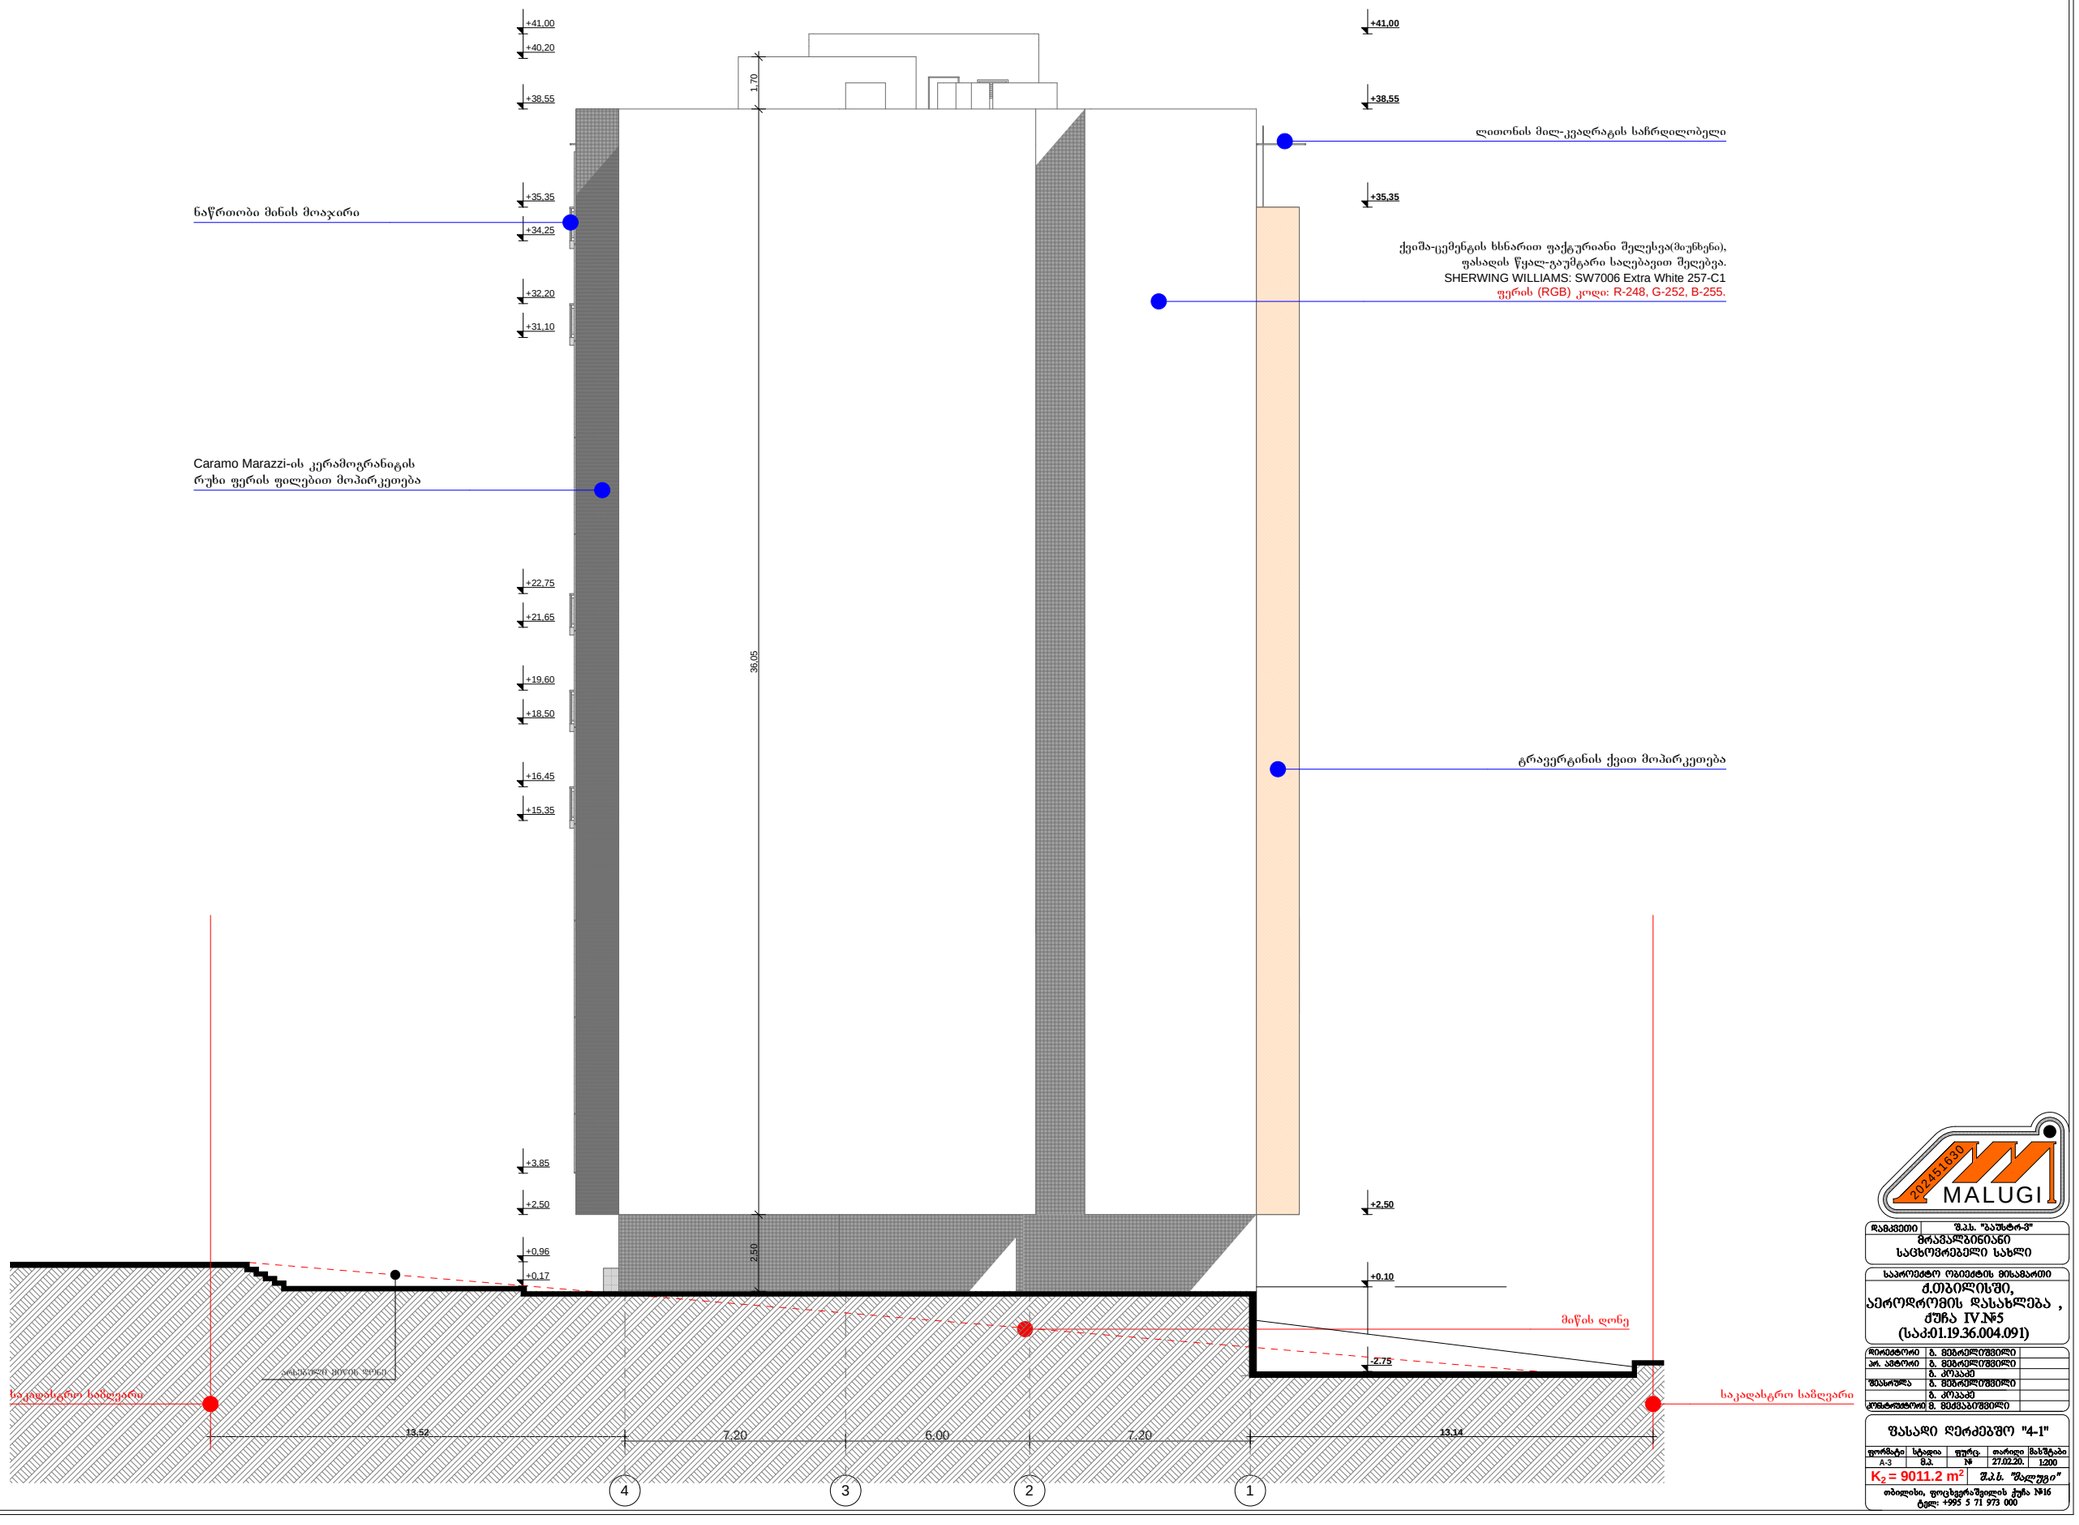

MALUGI 202451530

დამკვეთი	შპს. "პაუხტა-ჯ"
	მრავალბინიანი საცხოვრებელი სახლი
არქიტექტორი	ბ. მებარლოშვილი
პრ. ავტორი	ბ. მებარლოშვილი
	ბ. კრაკაძე
შესრულა	ბ. მებარლოშვილი
	ბ. კრაკაძე
კონსტრუქტორი	მ. მელქაბუშვილი

ფასადი ღერძებზე "4-1"

ფორმატი	სტადია	ფურც.	თარიღი	მასშტაბი
A-3	მპ.	№1	27.02.20.	1:200

K_3 = 9011.2 m² შპს "მალუგი"

თბილისი, ფოცხვერაშვილის ქუჩა №16
ტელ: +995 5 71 973 000