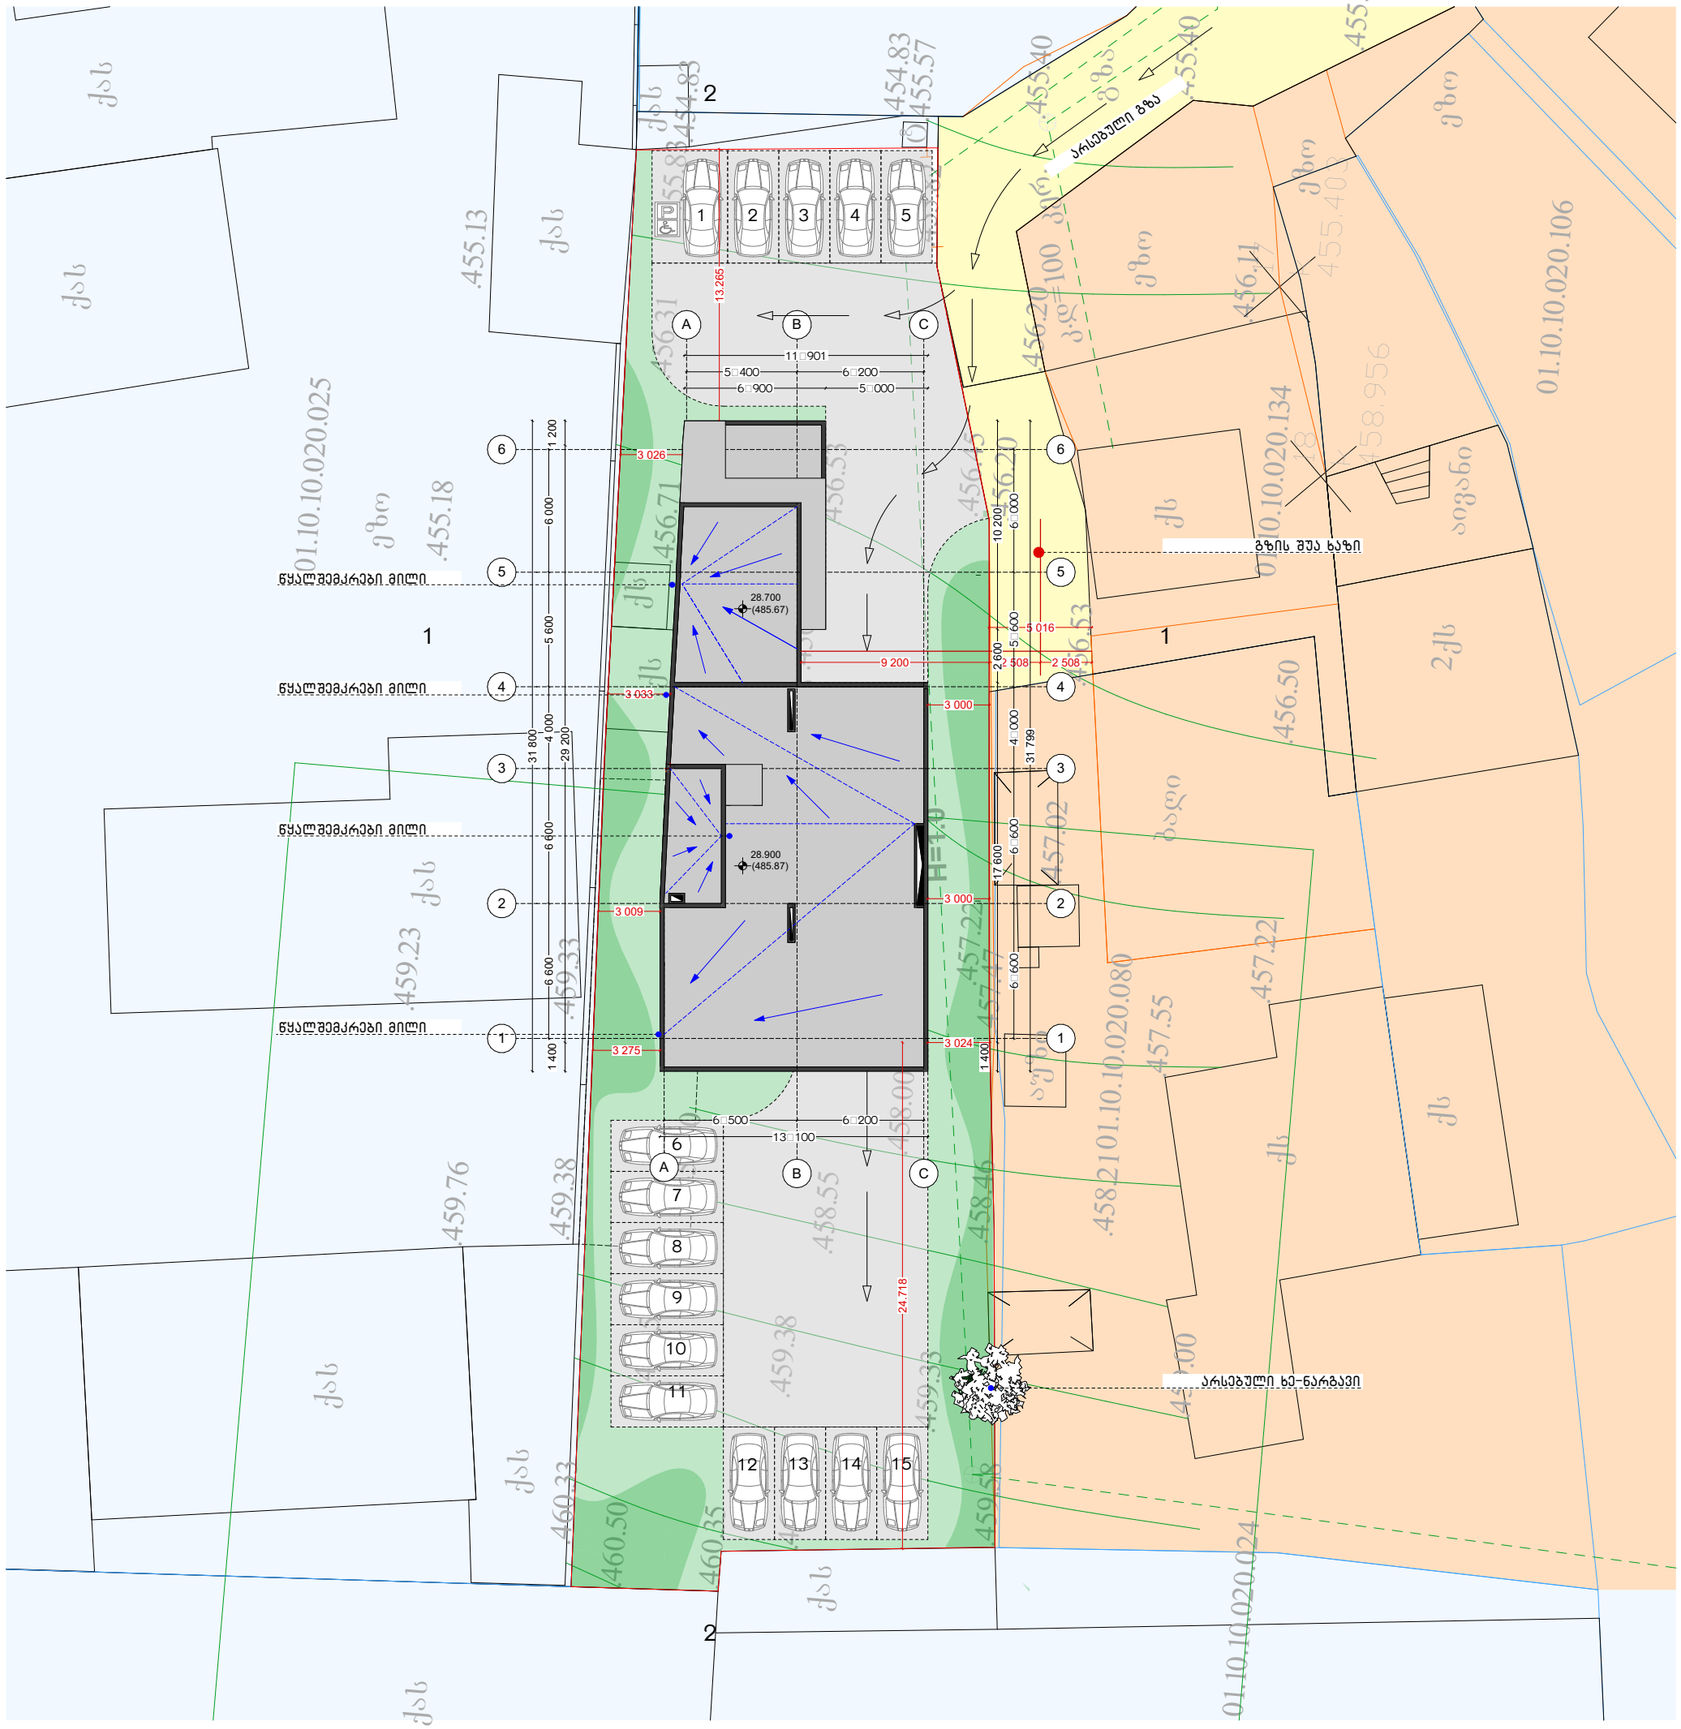


მისამართი

ქ. თბილისი,
გოძიაშვილის II შესახვევი
N6ბ მიმდებარედ

საკადასტრო კოდი

01.10.10.020.153


პროექტის სახელწოდება

მრავალბინიანი საცხოვრებელი სახლი

პირობითი ნიშნები

- საკადასტრო საზღვარი
- რეგულირების ლურჯი ხაზი
- რეგულირების წითელი ხაზი
- საავენტილაციო მილი
- ღერძის ხაზი
- 0.00 არქიტექტურული ნიშნული

ექსპლიკაცია

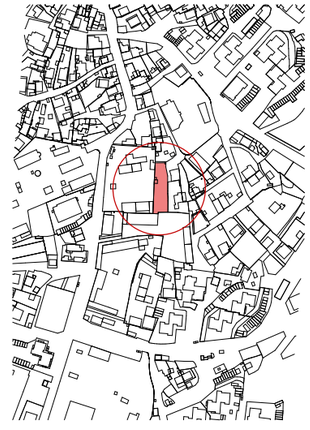

ნახაზის დასახელება

გენგეგმა

ფორმატი	A 3	სტადია	პროექტის შემთანხმება
მასშტაბი	1 : 500	თარიღი	დეკემბერი 2018

არქიტექტორი

ლ. გერმანაშვილი