
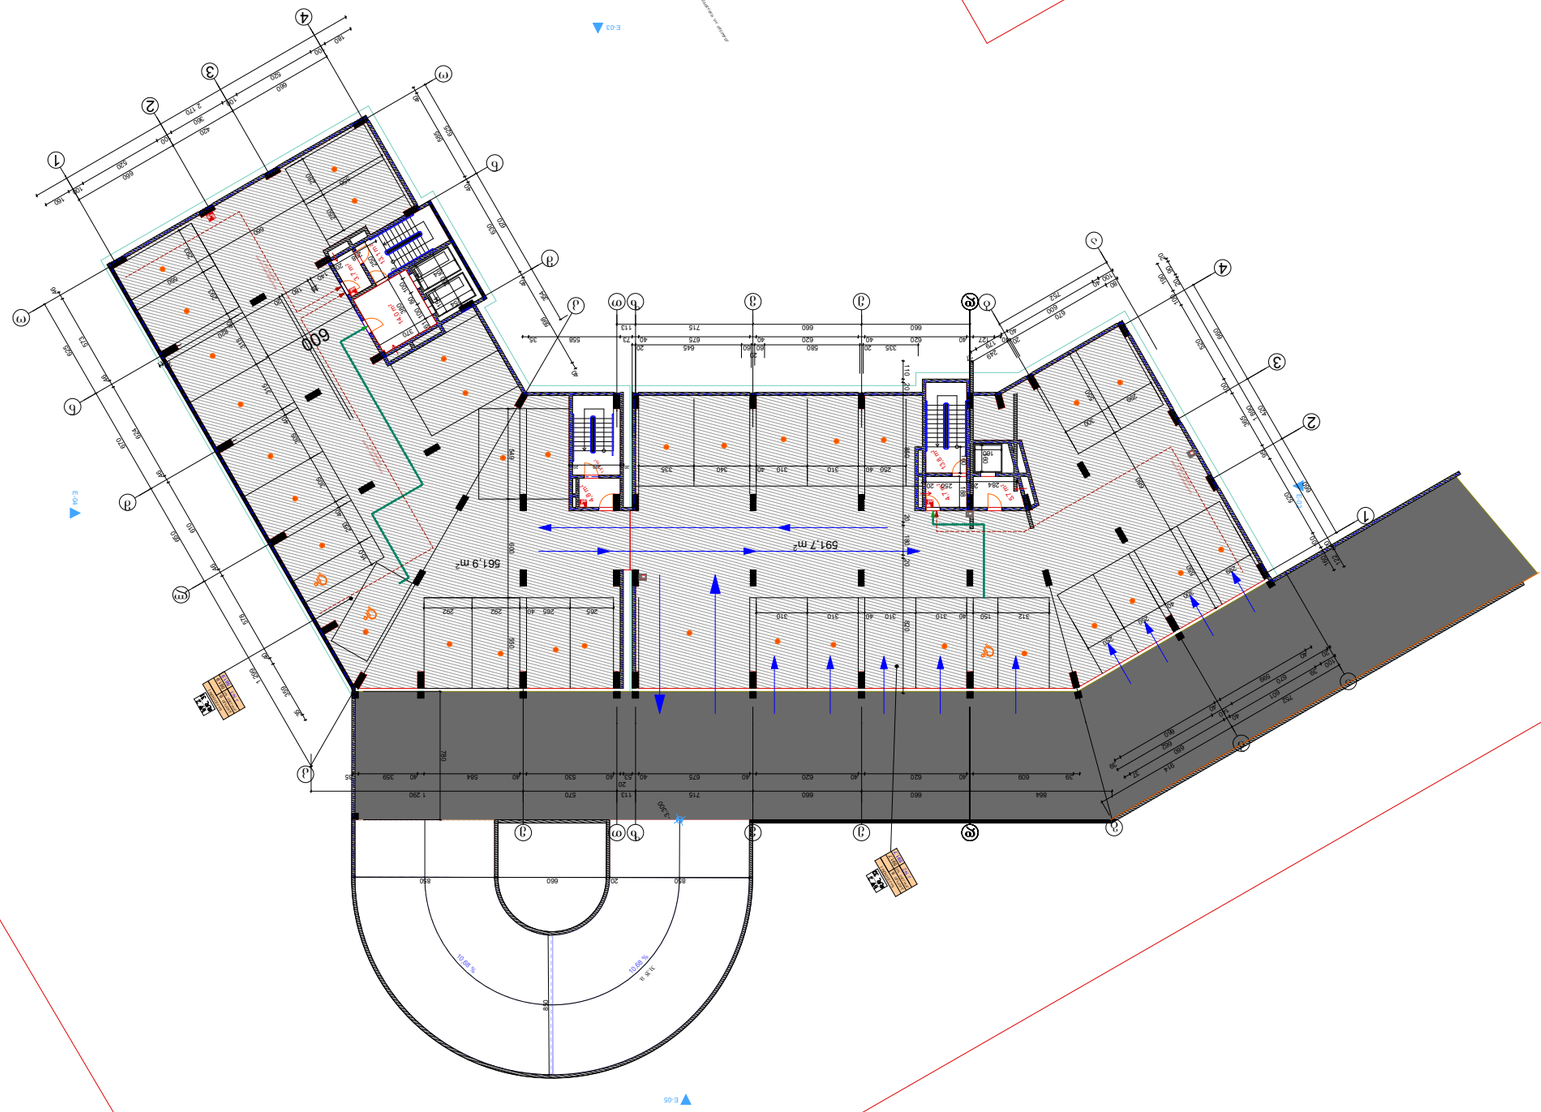




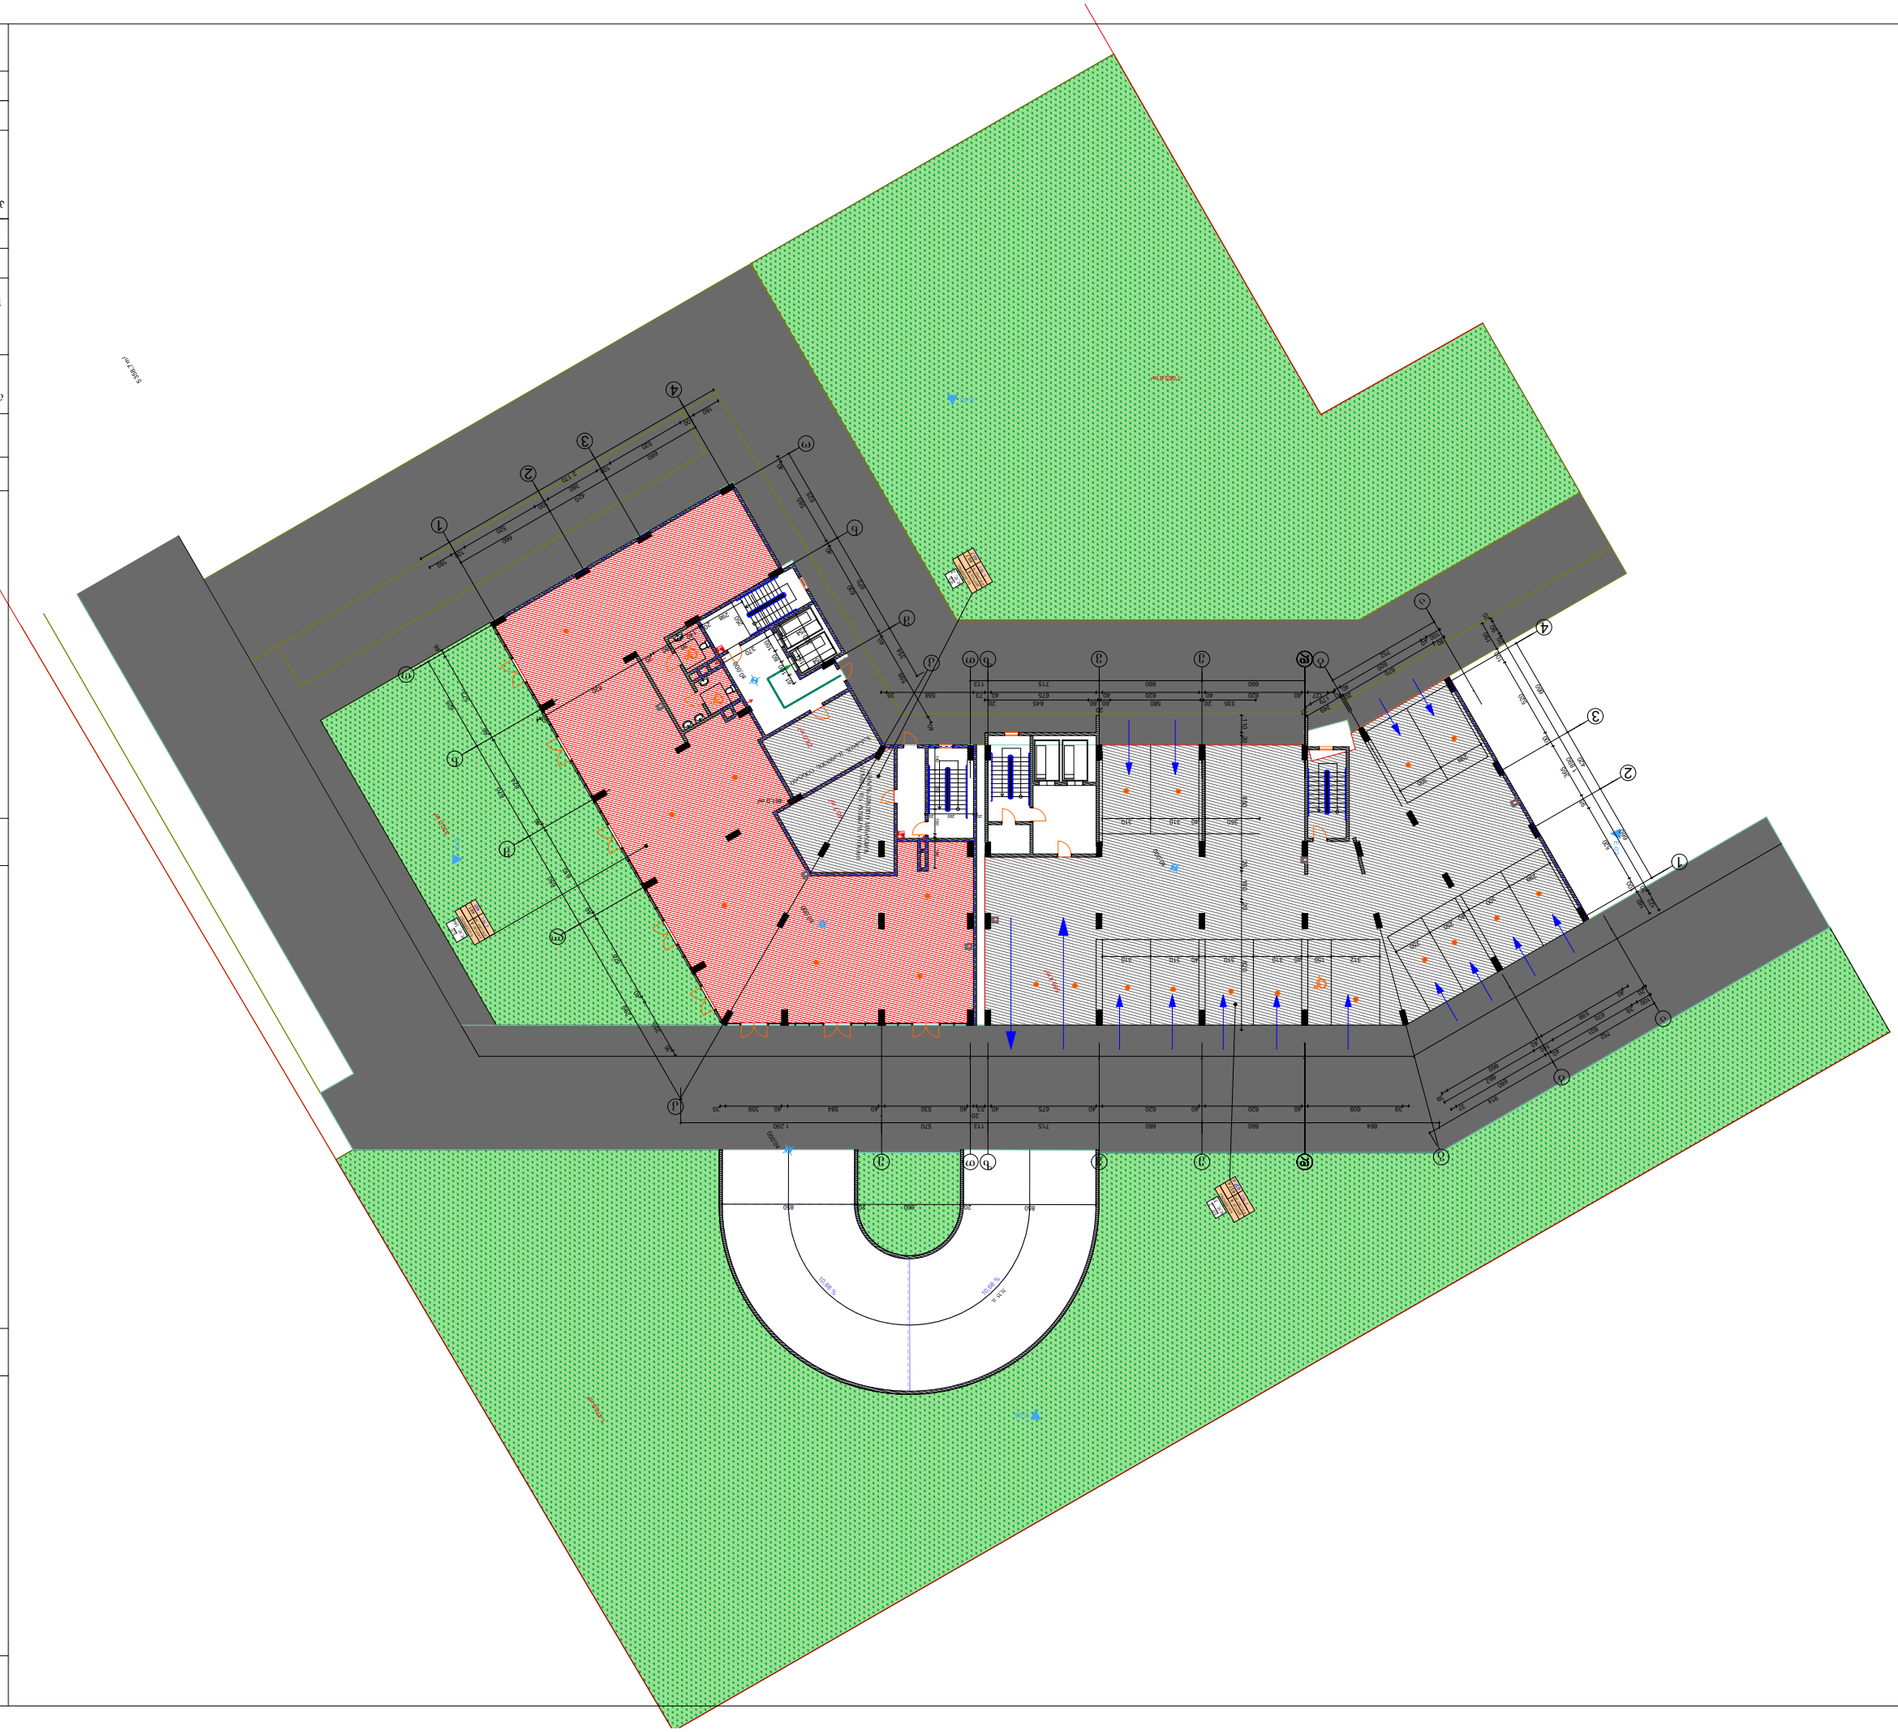





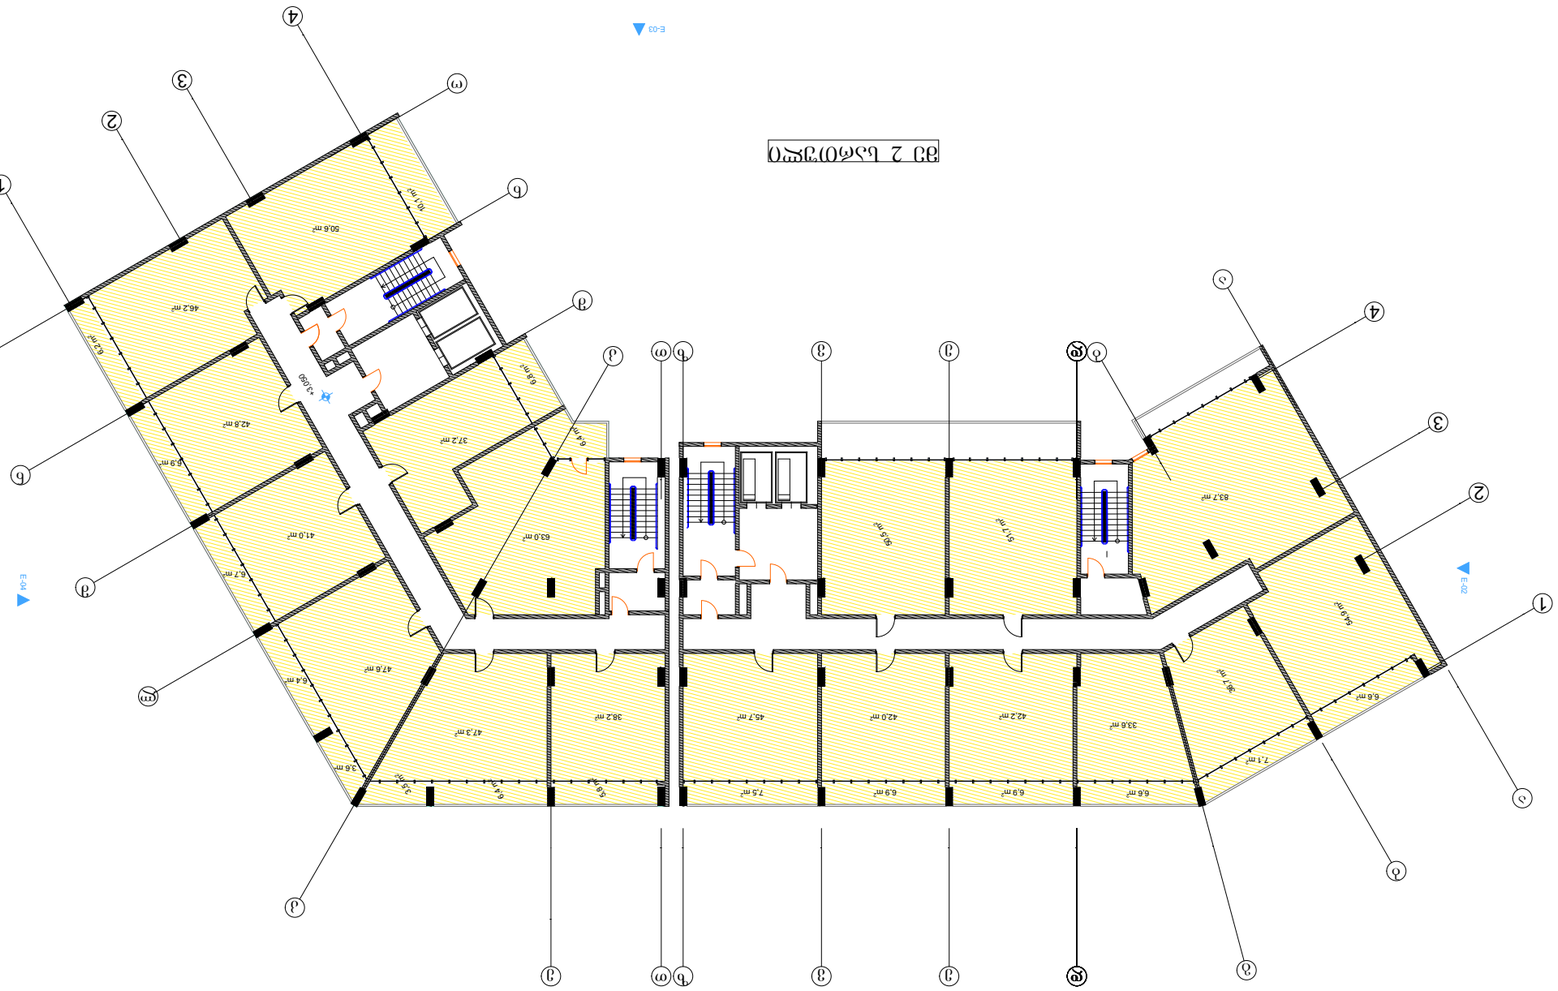


## ᲛᲔ-2 ᲡᲐᲠᲗᲣᲚᲘ

| | | |
|---|---|---|
| ᲐᲠᲥᲘᲢᲔᲥᲢᲘ | A-3 | ᲛᲐᲡᲨᲢᲐᲑᲘ |
| ᲗᲐᲠᲘᲦᲘ 2018 წ. | | |
| ᲡᲐᲛᲣᲨᲐᲝ ᲜᲝ | | |

ᲐᲠᲥᲘᲢᲔᲥᲢᲣᲠᲣᲚᲘ ᲜᲐᲬᲘᲚᲔᲑᲘ ᲐᲠᲥᲘᲢᲔᲥᲢᲣᲠᲐ

ᲐᲛᲐᲜᲘᲗᲘ ᲒᲐᲜᲐᲨᲜᲔᲑᲘᲡ ᲡᲐᲮᲔᲚᲘ

ᲐᲛᲝᲪᲐᲜᲐ ᲓᲐ ᲛᲘᲡᲐᲛᲐᲠᲗᲘ

ᲐᲛᲝᲪᲐᲜᲘᲡ ᲜᲝᲛᲔᲠᲘ, ᲛᲘᲡᲐᲛᲐᲠᲗᲘ

ᲐᲠᲥᲘᲢᲔᲥᲢᲘ ᲓᲐ ᲛᲔᲜᲔᲯᲔᲠᲘ
ᲛᲐᲠᲘᲐᲛ ᲛᲔᲤᲐᲠᲘᲨᲕᲘᲚᲘ

ᲓᲐᲛᲙᲕᲔᲗᲘᲚᲘ ᲐᲠᲥᲘᲢᲔᲥᲢᲘ
ᲜᲘᲜᲝ ᲛᲔᲤᲐᲠᲘᲨᲕᲘᲚᲘ










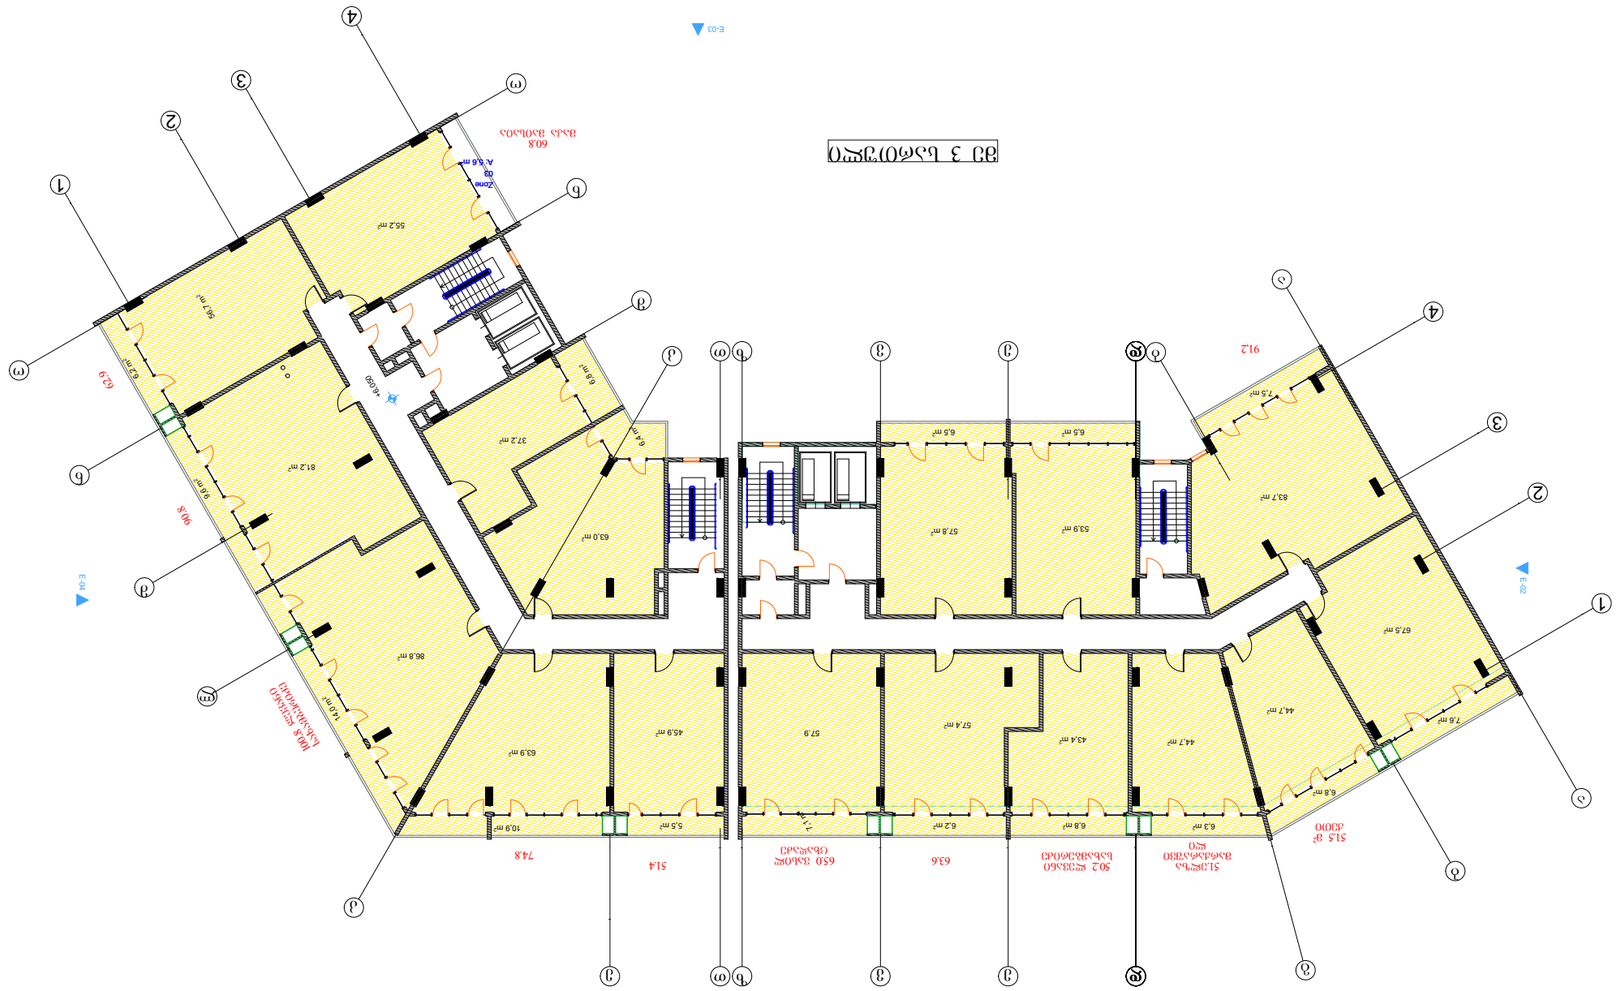

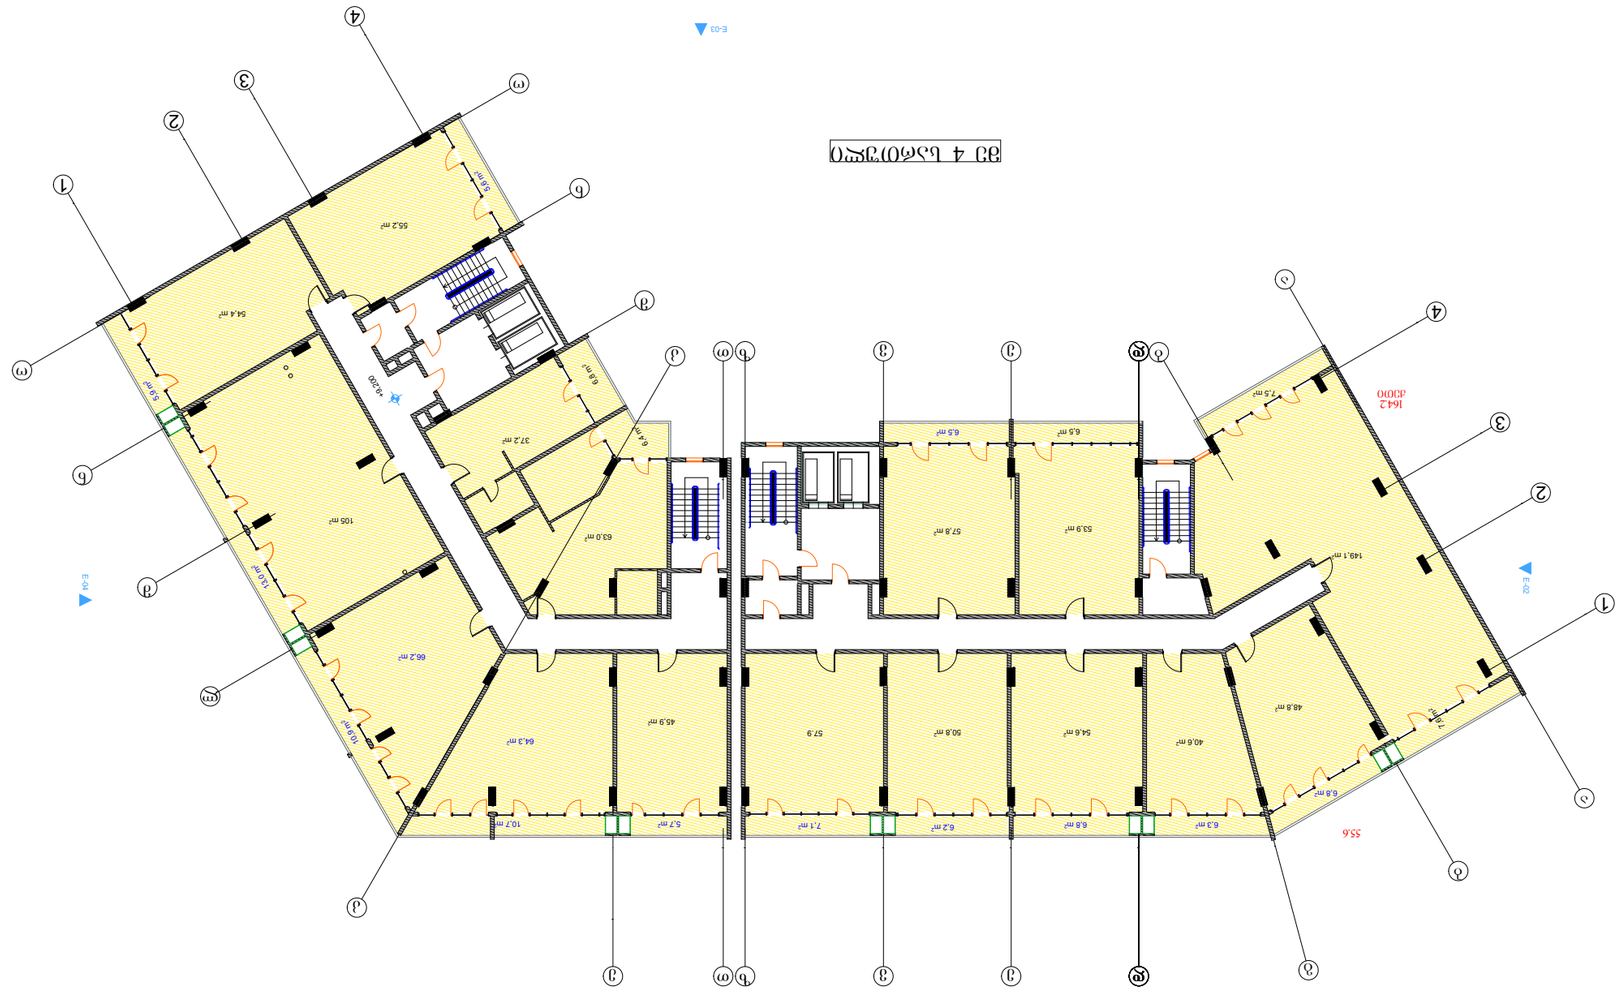




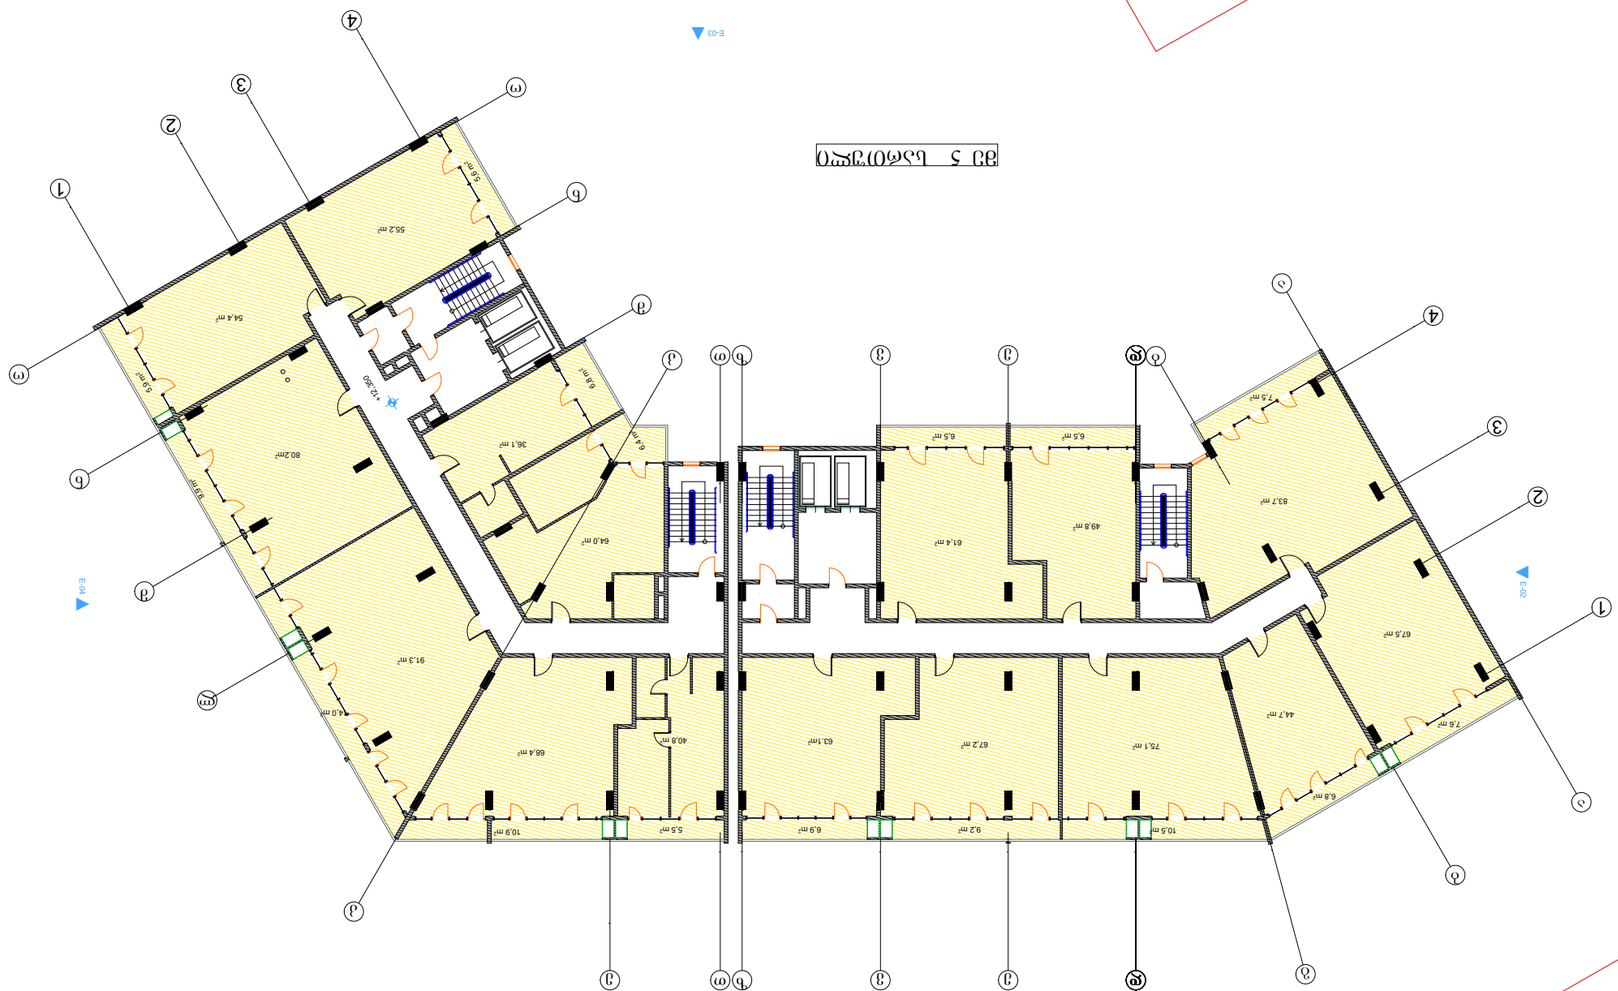


| | |
|---|---|

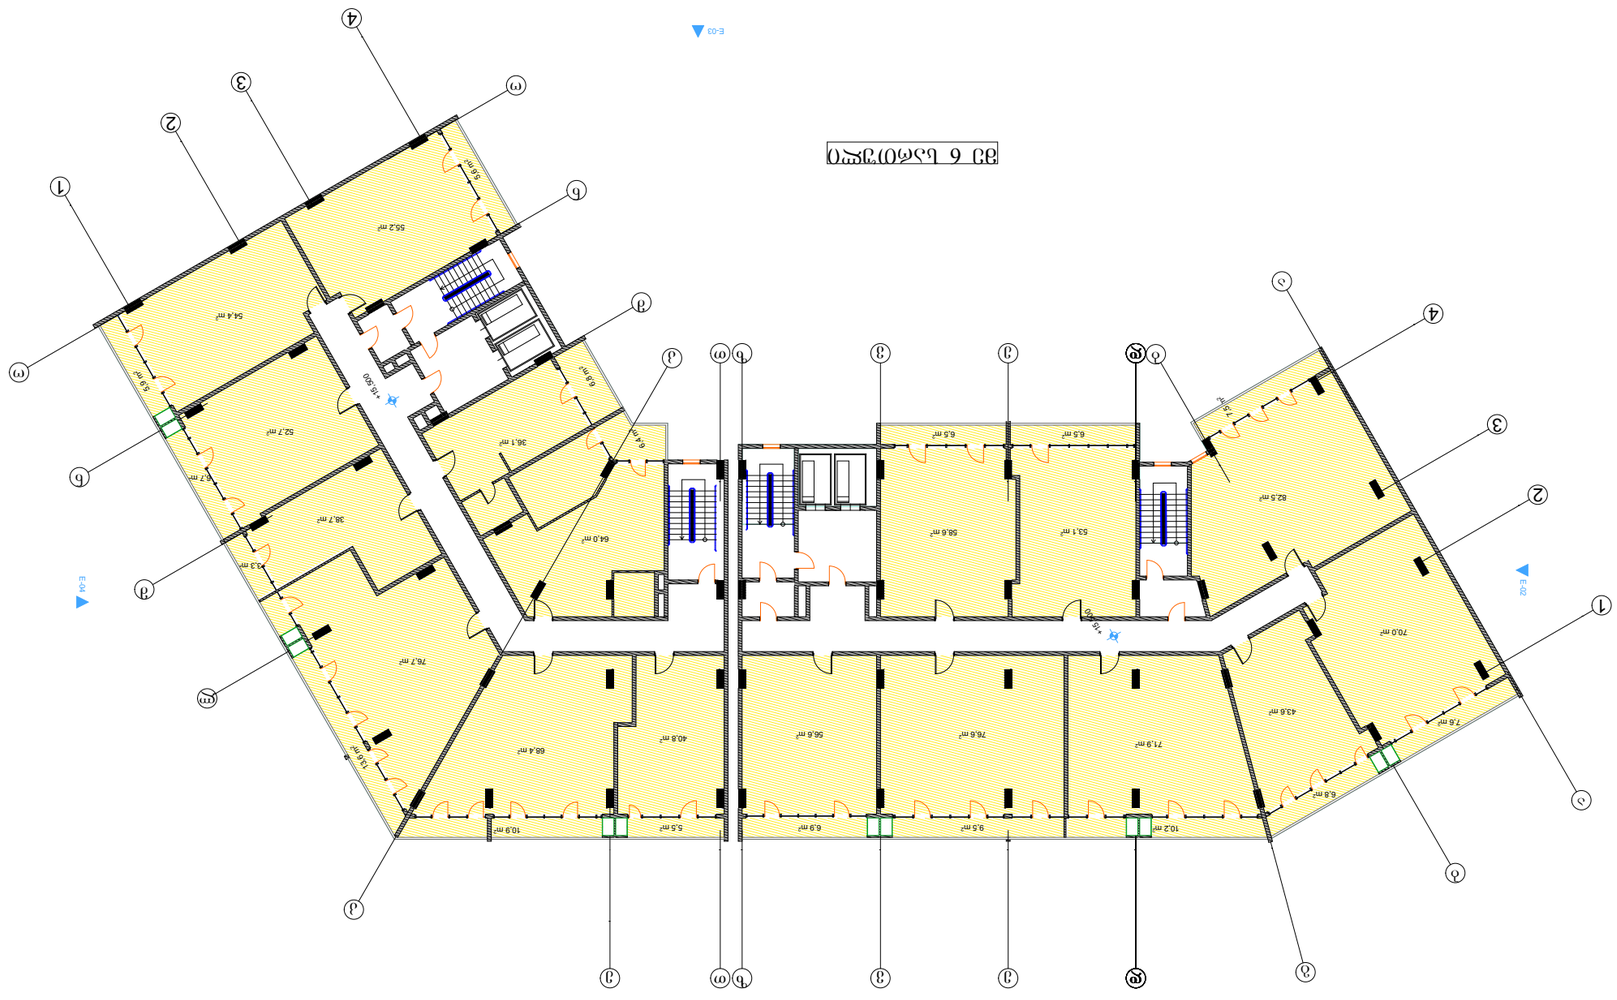
E-01
E-02
E-03
E-04
1:500
1:500
1:500

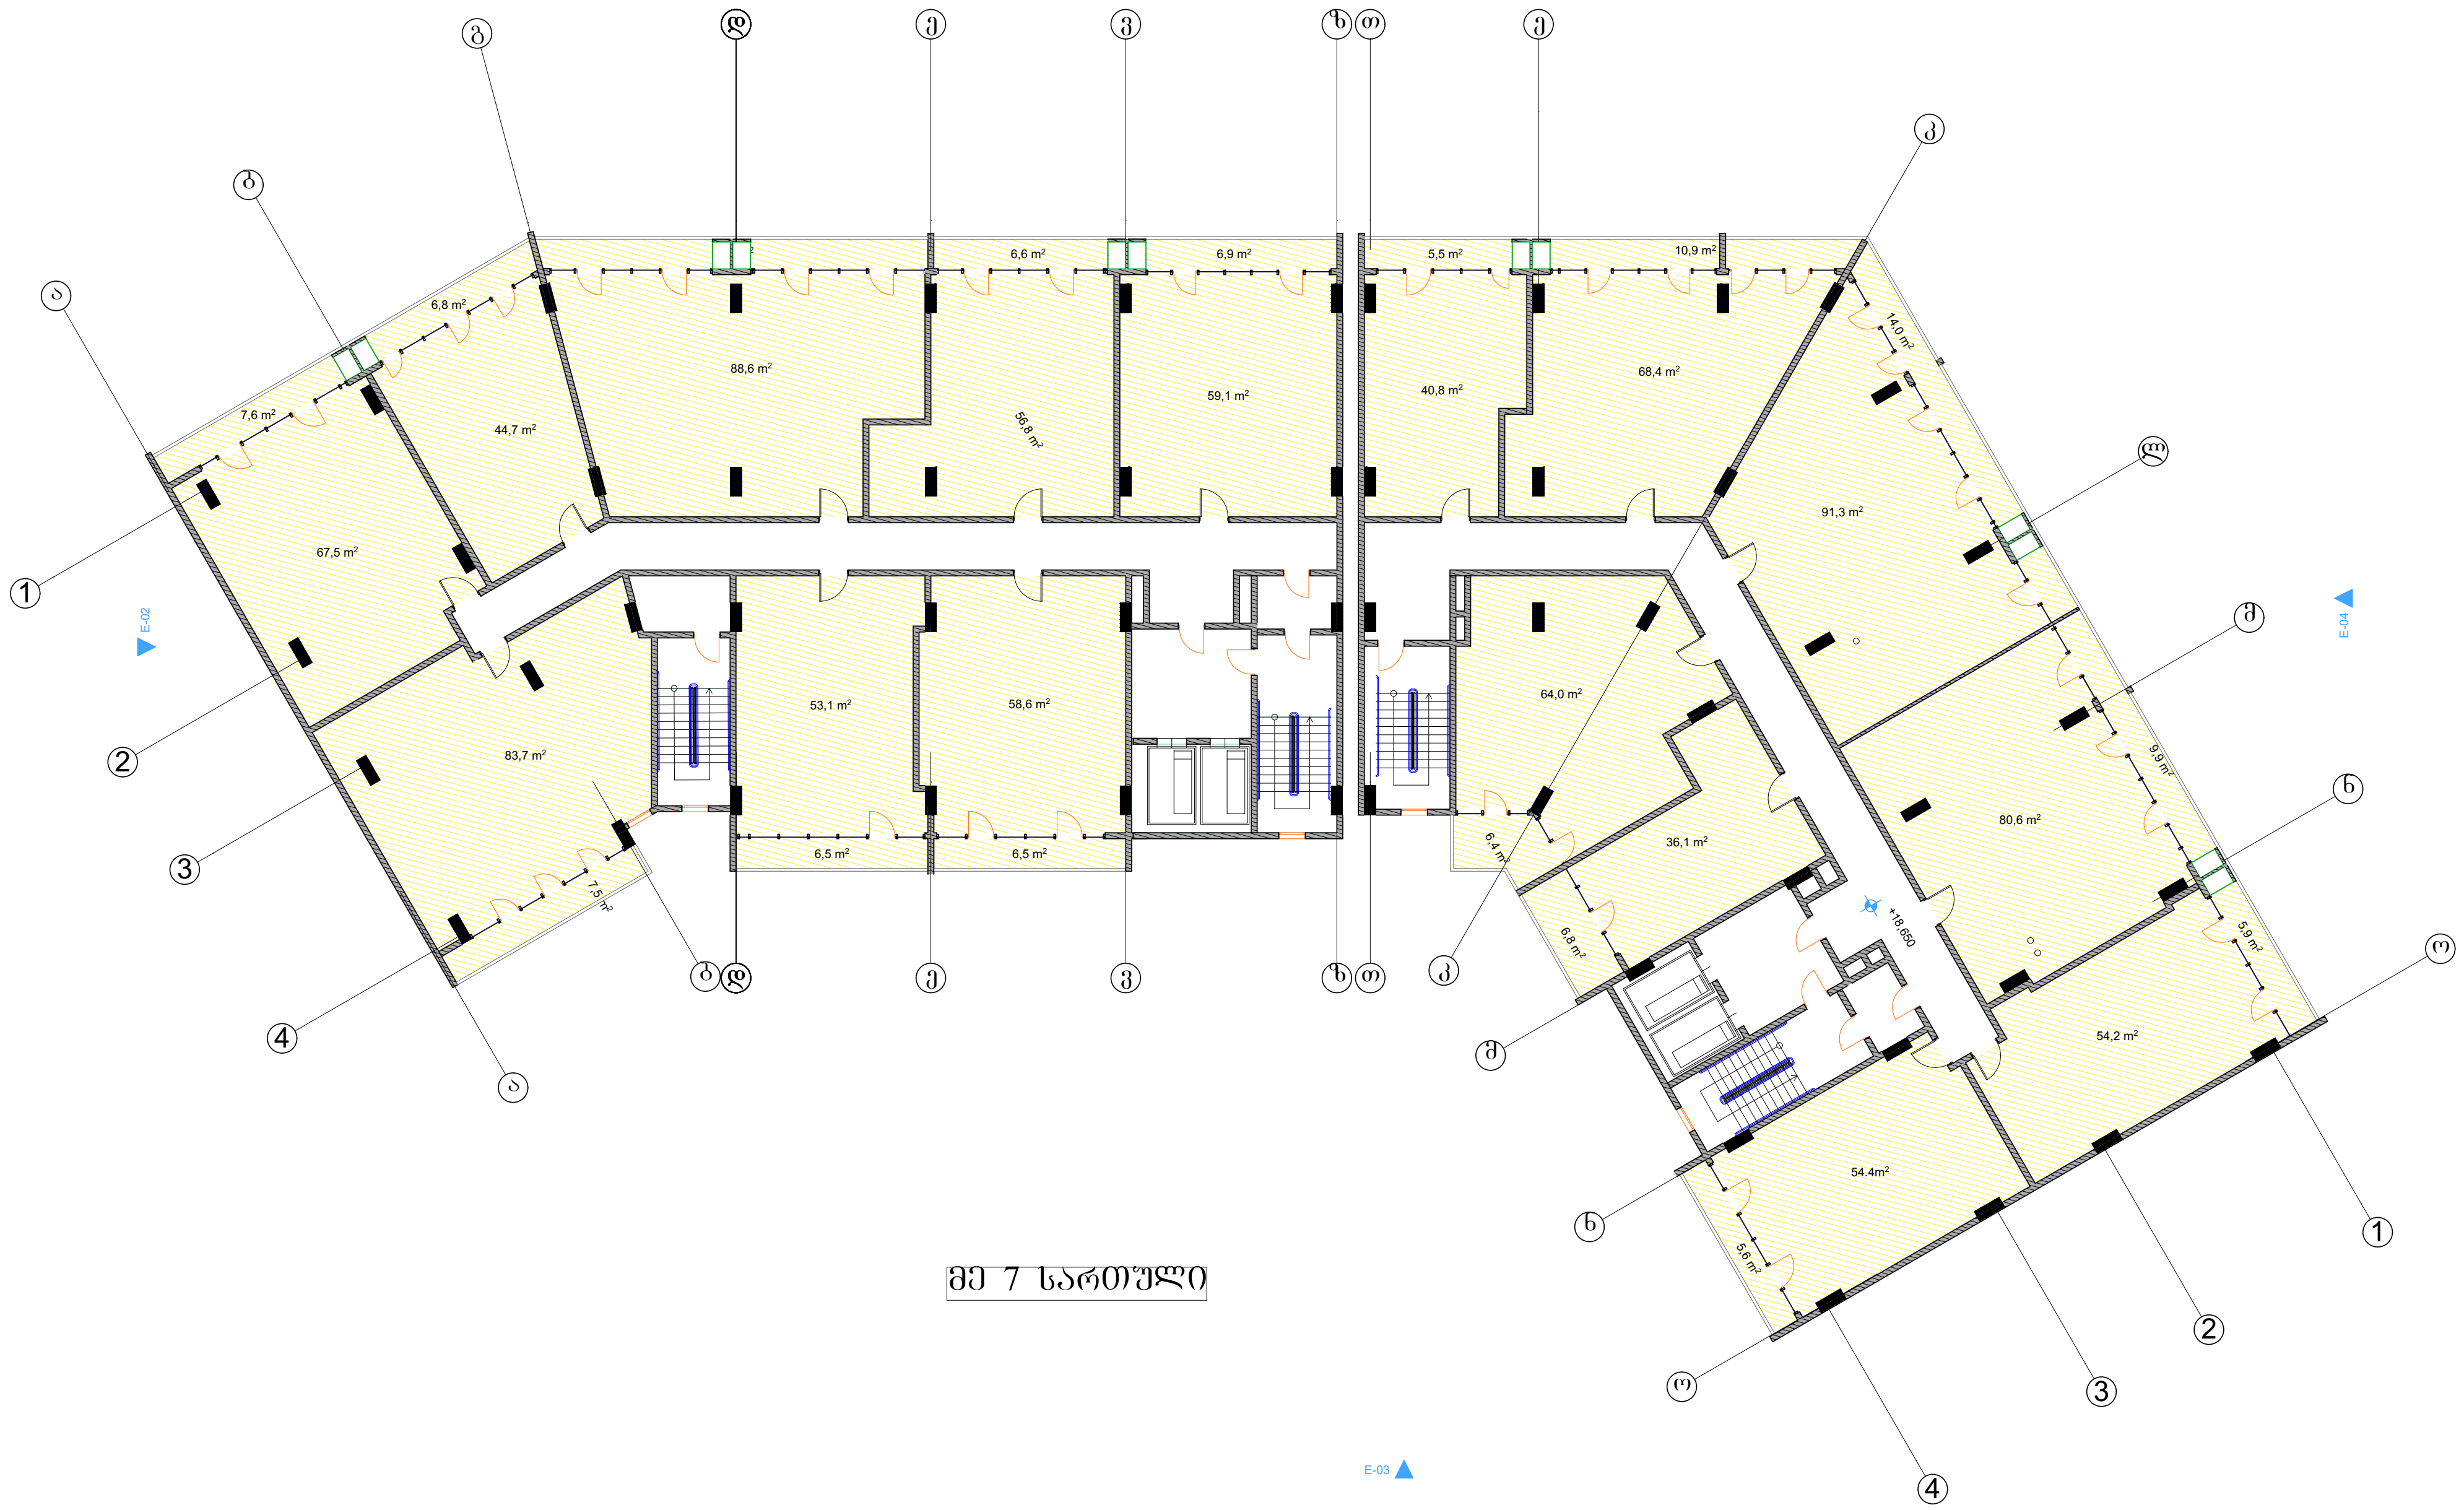


მე 7 სართული

| ფორმატი | A-3 | თბილისი 2018 წ. |
|---|---|---|
| | | დაკვეთა № |

ტექნიკურ ეკონომიკური მაჩვენებლები

პირობითი ნიშნები

N

0 1 2 3 4 5 6 7 8 9 10

პროექტის სახელწოდება

მრავალბინიანი საცხოვრებელი სახლი
არქიტექტურული ნაწილი

ქ. თბილისი დასახლება დიდი დიღომი მიკრო რაიონი IV
კორპუსი 2, მიმდებარედ
სკ. 01.10.07.007.141

შ.პ.ს. "დიბი+"
ს/კ 438731990

ქ.თბილისი დიღმის მასივი
5 კვ. კორპ. 13 ბინა 43
ტელ. 591 01 83 73

| თანამდებობა | გვარი | ხელმოწერა | თარიღი |
|---|---|---|---|
| დირექტორი | შ.ქუთათელაძე | | |
| პროექტის ავტორები | ვ.იოზიძე | | |
| | | | |
| | | | |
| მასშტაბი: | 1:100 | გეგმა +18.65 ნიშნულზე | |

| სტადია | ფურცლები | ფურცელი |
|---|---|---|
| პროექტი | 0 | a-0 |

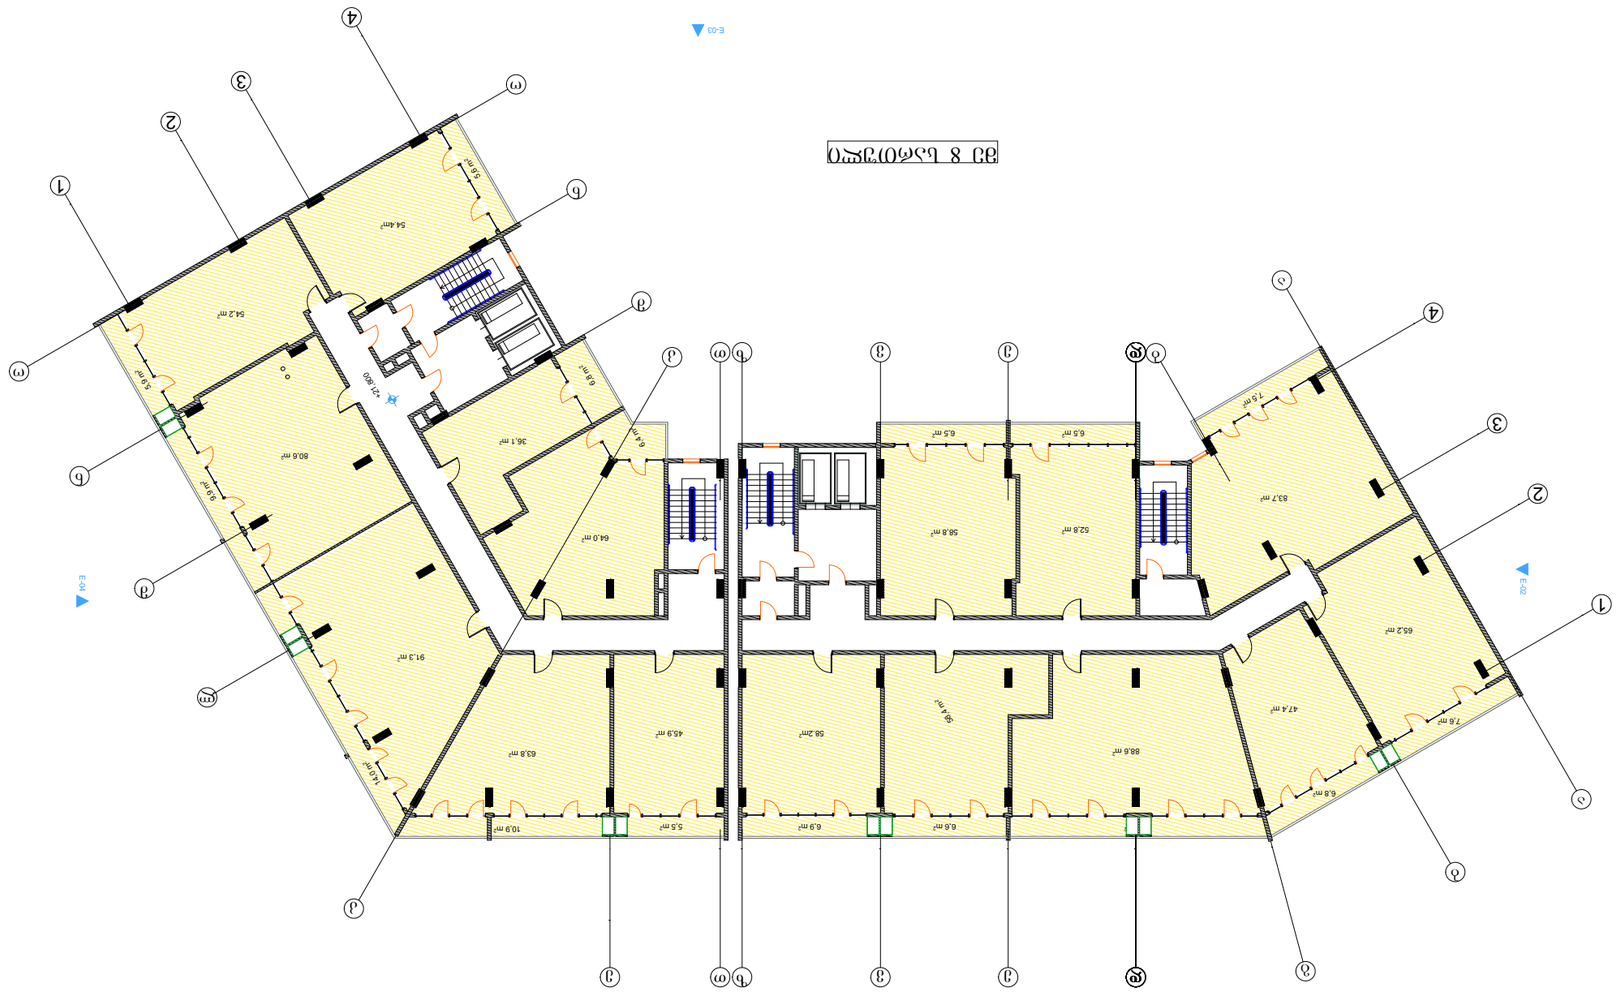


## ვე 8 სართული



ს/კ. 01.10.07007.141


ს/კ 438731990



| |

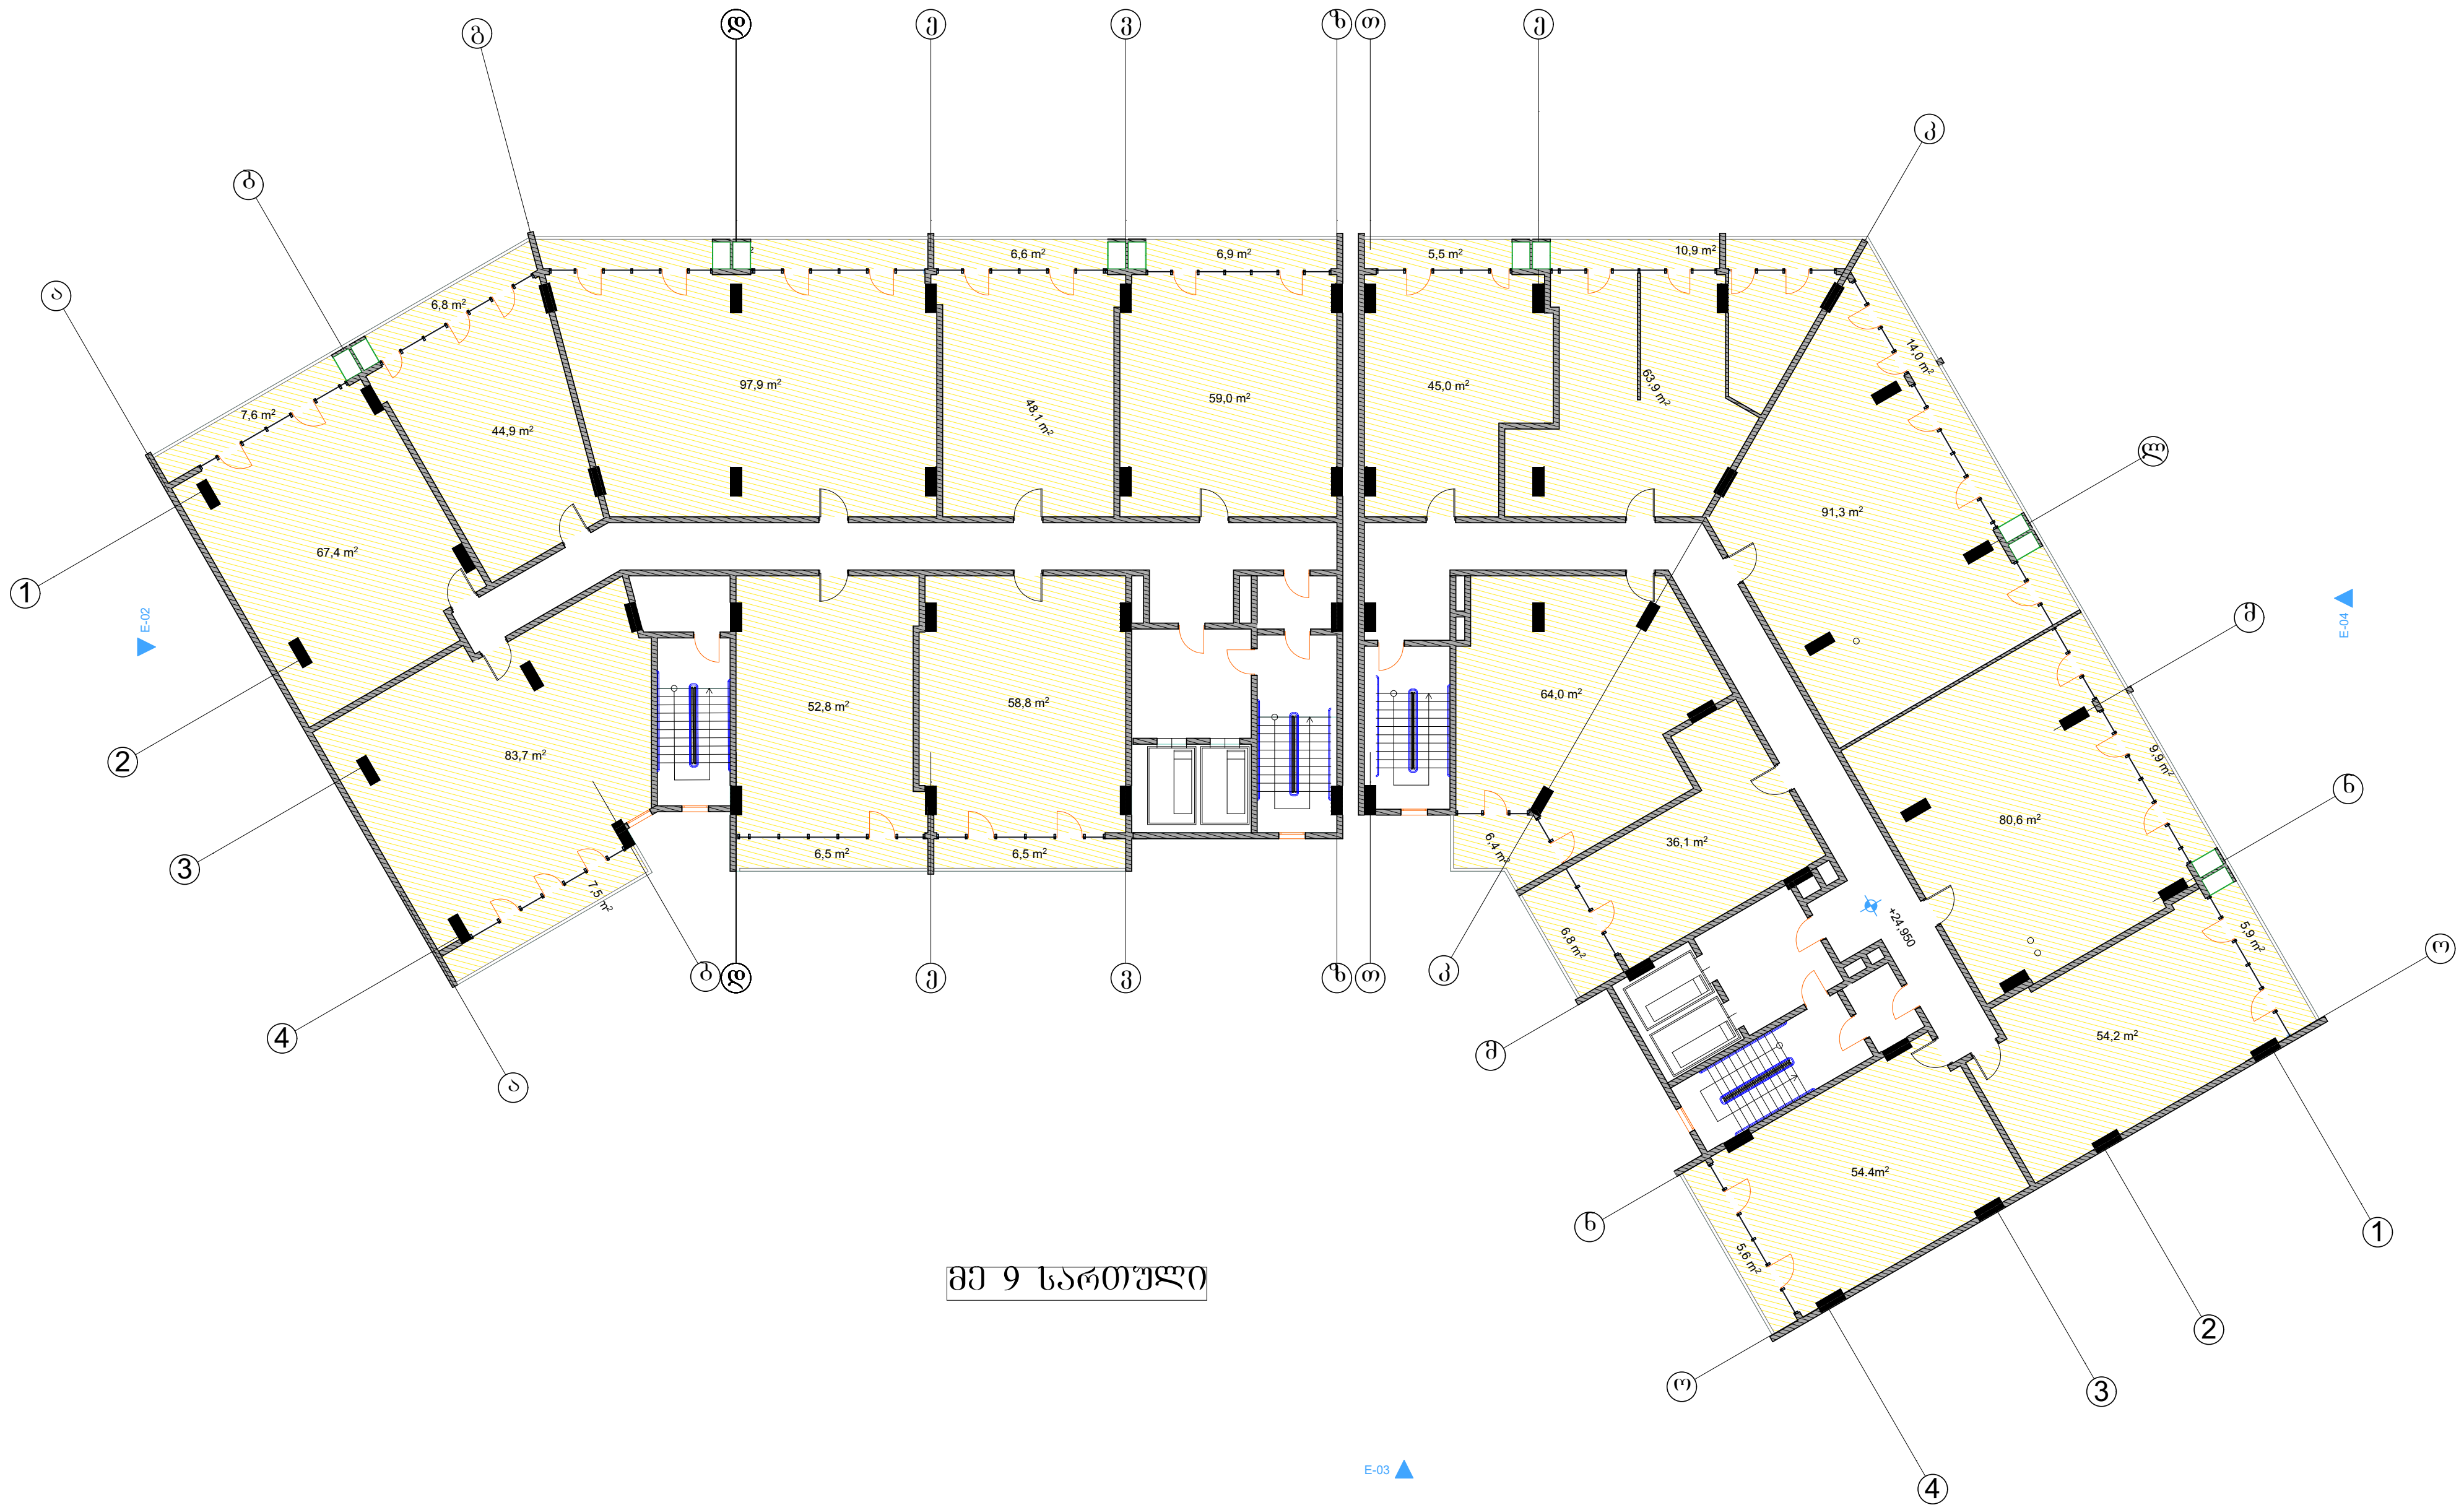


მე 9 სართული

| ფორმატი | A-3 | თბილისი 2018 წ. |
|---|---|---|
| | | დაკვეთა № |

ტექნიკურ ეკონომიკური მაჩვენებლები

პირობითი ნიშნები

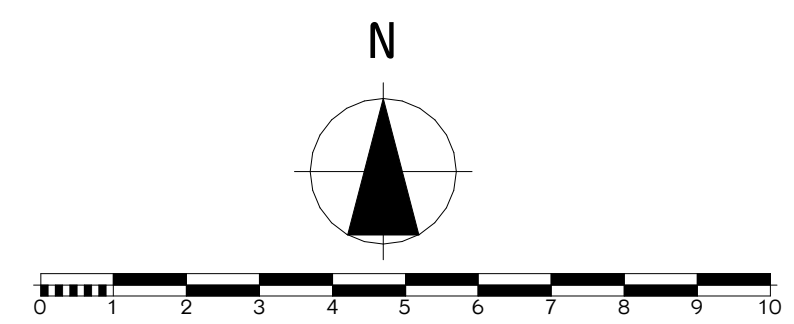


პროექტის სახელწოდება

მრავალბინიანი საცხოვრებელი სახლი
არქიტექტურული ნაწილი

ქ. თბილისი დასახლება დიდი დიღომი მიკრო რაიონი IV
კორპუსი 2, მიმდებარედ
სკ. 01.10.07.007.141

| შ.პ.ს. "დიბი+"<br>ს/კ 438731990 | ქ.თბილისი დიღმის მასივი<br>5 კვ. კორპ. 13 ბინა 43<br>ტელ. 591 01 83 73 |
|---|---|

| თანამდებობა | გვარი | ხელმოწერა | თარიღი |
|---|---|---|---|
| დირექტორი | შ.ქუთათელაძე | | |
| პროექტის ავტორები | ვ.იობიძე | | |
| | | | |
| | | გეგმა +24.95 ნიშნულზე | |
| მასშტაბი: | 1:100 | | |

| სტადია | ფურცლები | ფურცელი |
|---|---|---|
| პროექტი | 0 | a-0 |

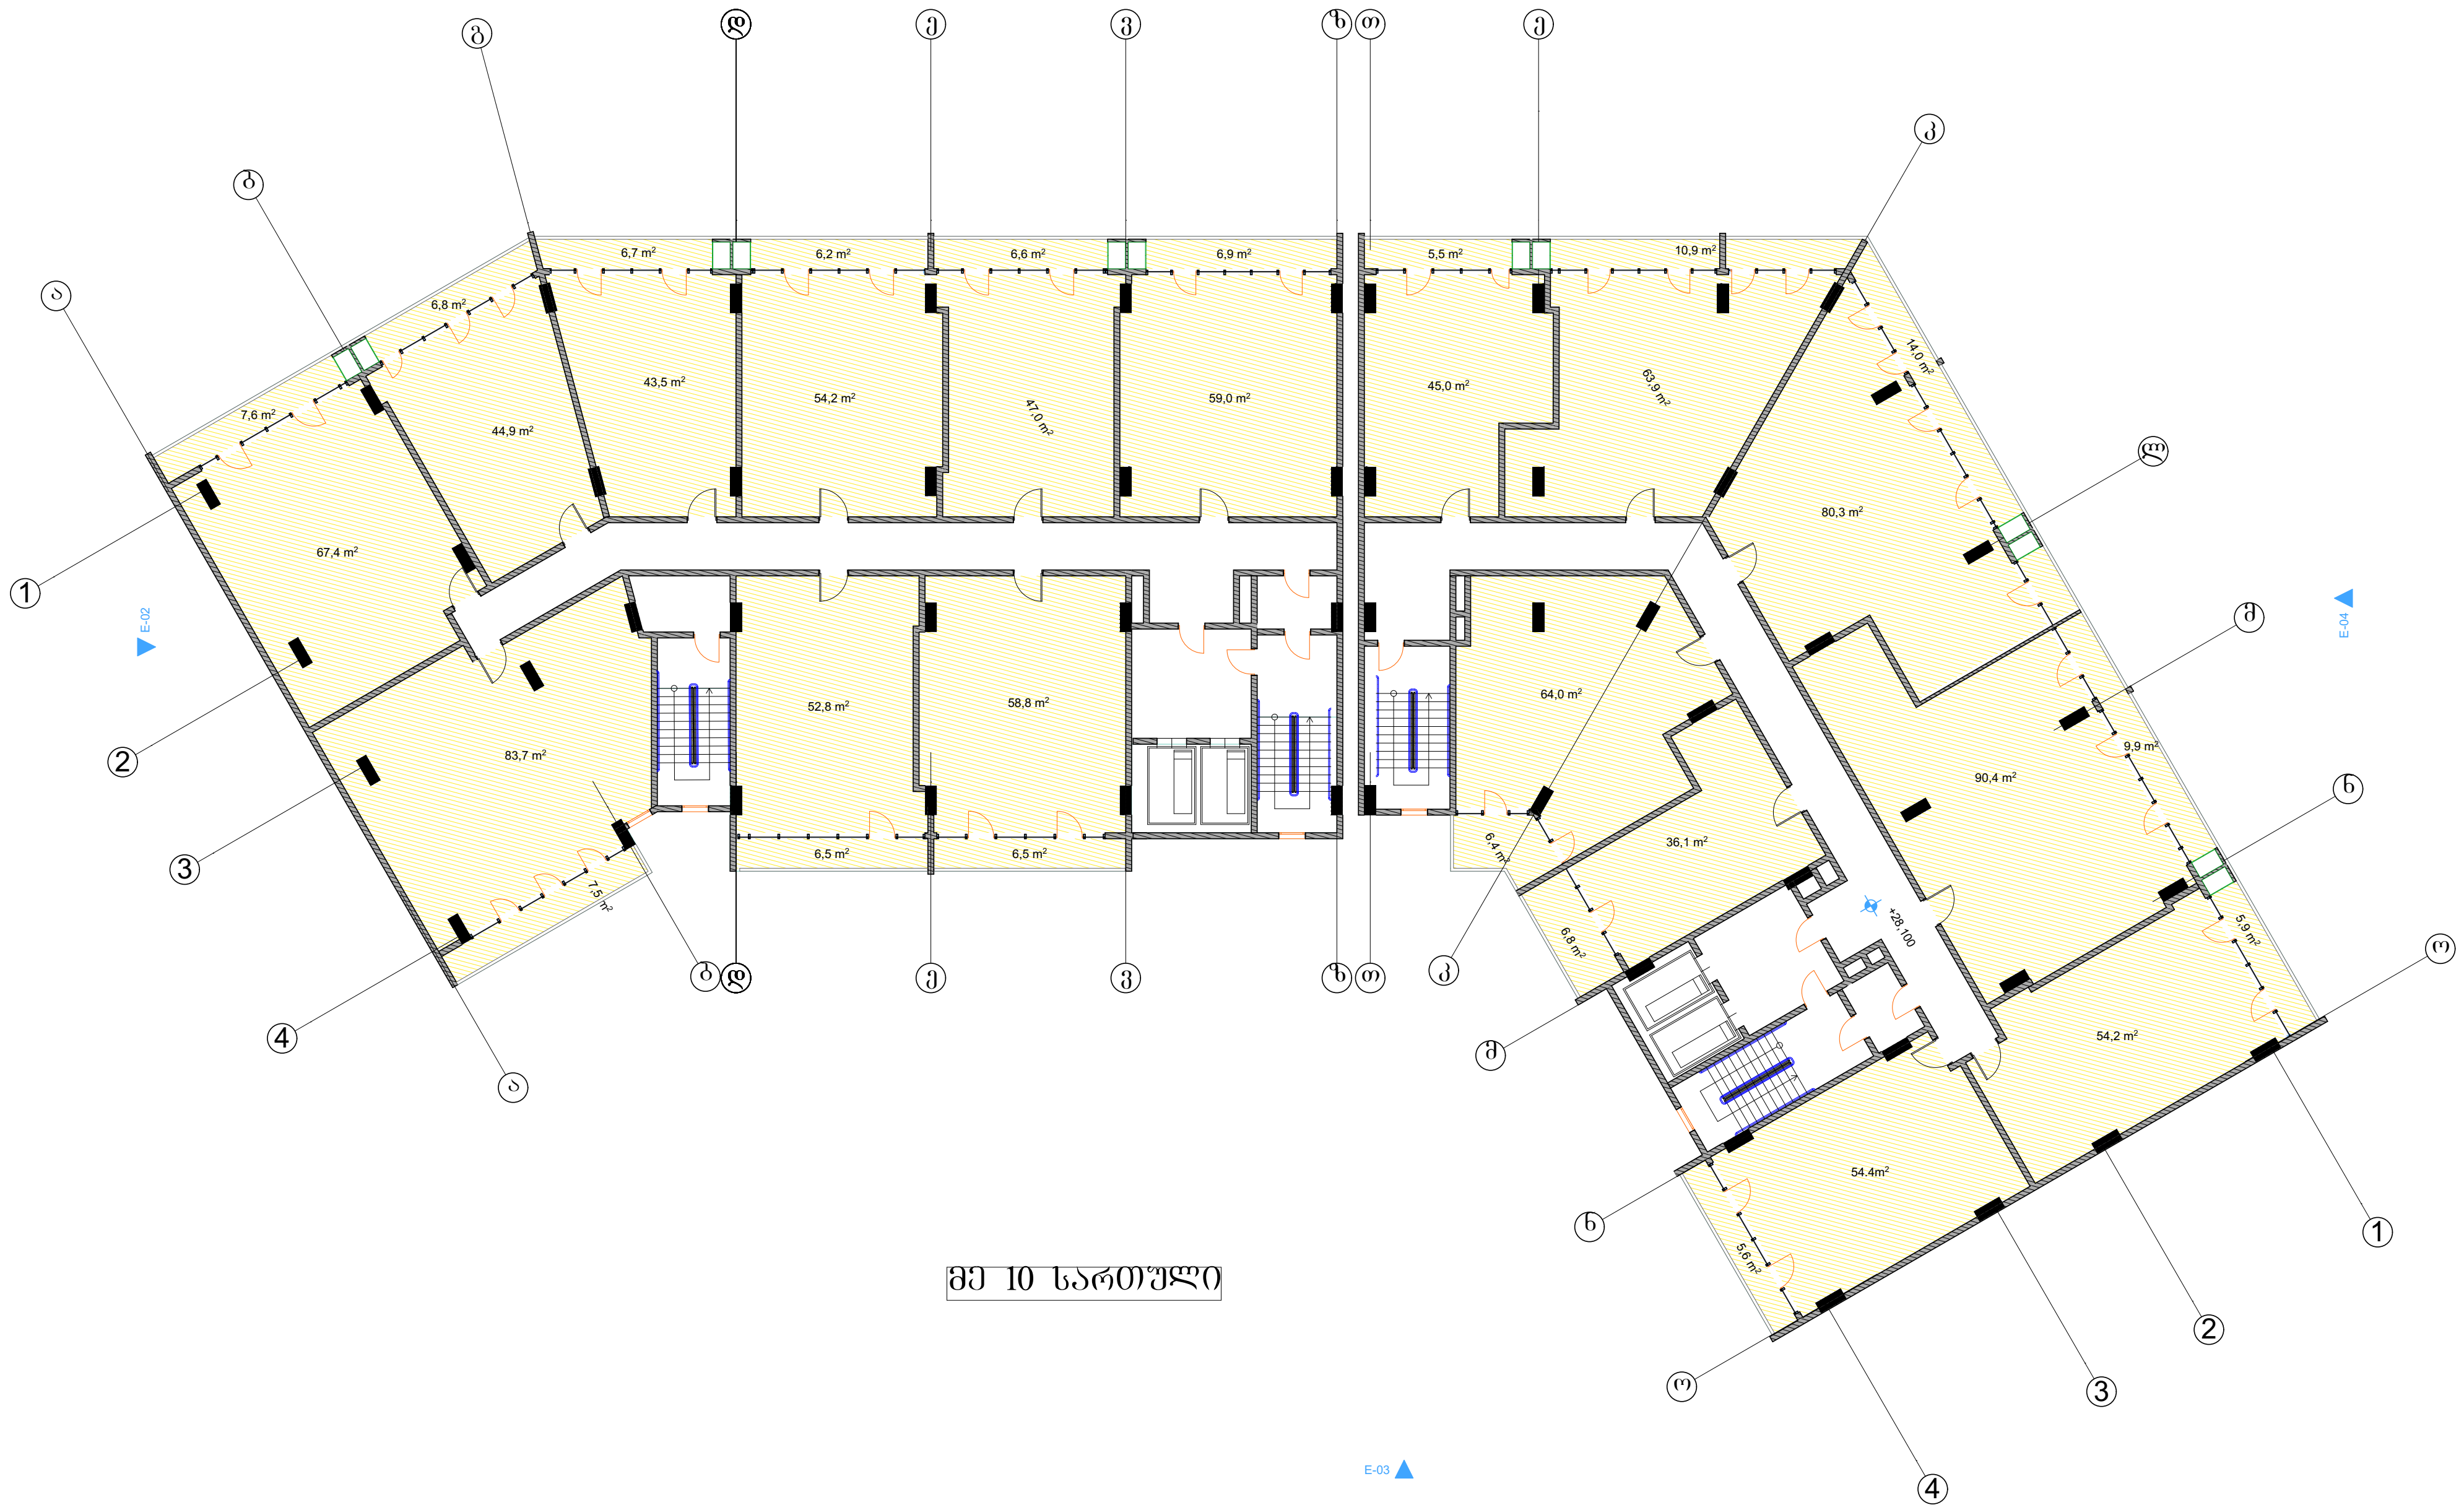


მე 10 სართული

| | | | |
|---|---|---|---|
| ფორმატი | A-3 | თბილისი 2018 წ. | |
| | | დაკვეთა № | |

ტექნიკურ ეკონომიკური მაჩვენებლები

პირობითი ნიშნები

N

0 1 2 3 4 5 6 7 8 9 10

პროექტის სახელწოდება

მრავალბინიანი საცხოვრებელი სახლი
არქიტექტურული ნაწილი

ქ. თბილისი დასახლება დიდი დიღომი მიკრო რაიონი IV
კორპუსი 2, მიმდებარედ
სკ. 01.10.07.007.141

| | |
|---|---|
| შ.პ.ს. "დიბი+"<br>ს/კ 438731990 | ქ.თბილისი დიღმის მასივი<br>5 კვ. კორპ. 13 ბინა 43<br>ტელ. 591 01 83 73 |

| თანამდებობა | გვარი | ხელმოწერა | თარიღი |
|---|---|---|---|
| დირექტორი | შ.ქუთათელაძე | | |
| პროექტის ავტორები | ვ.იობიძე | | |
| | | | |
| | | გეგმა +28.1 ნიშნულზე | |
| მასშტაბი: | 1:100 | | |
| სტადია | | ფურცლები | ფურცელი |
| პროექტი | | 0 | a-0 |

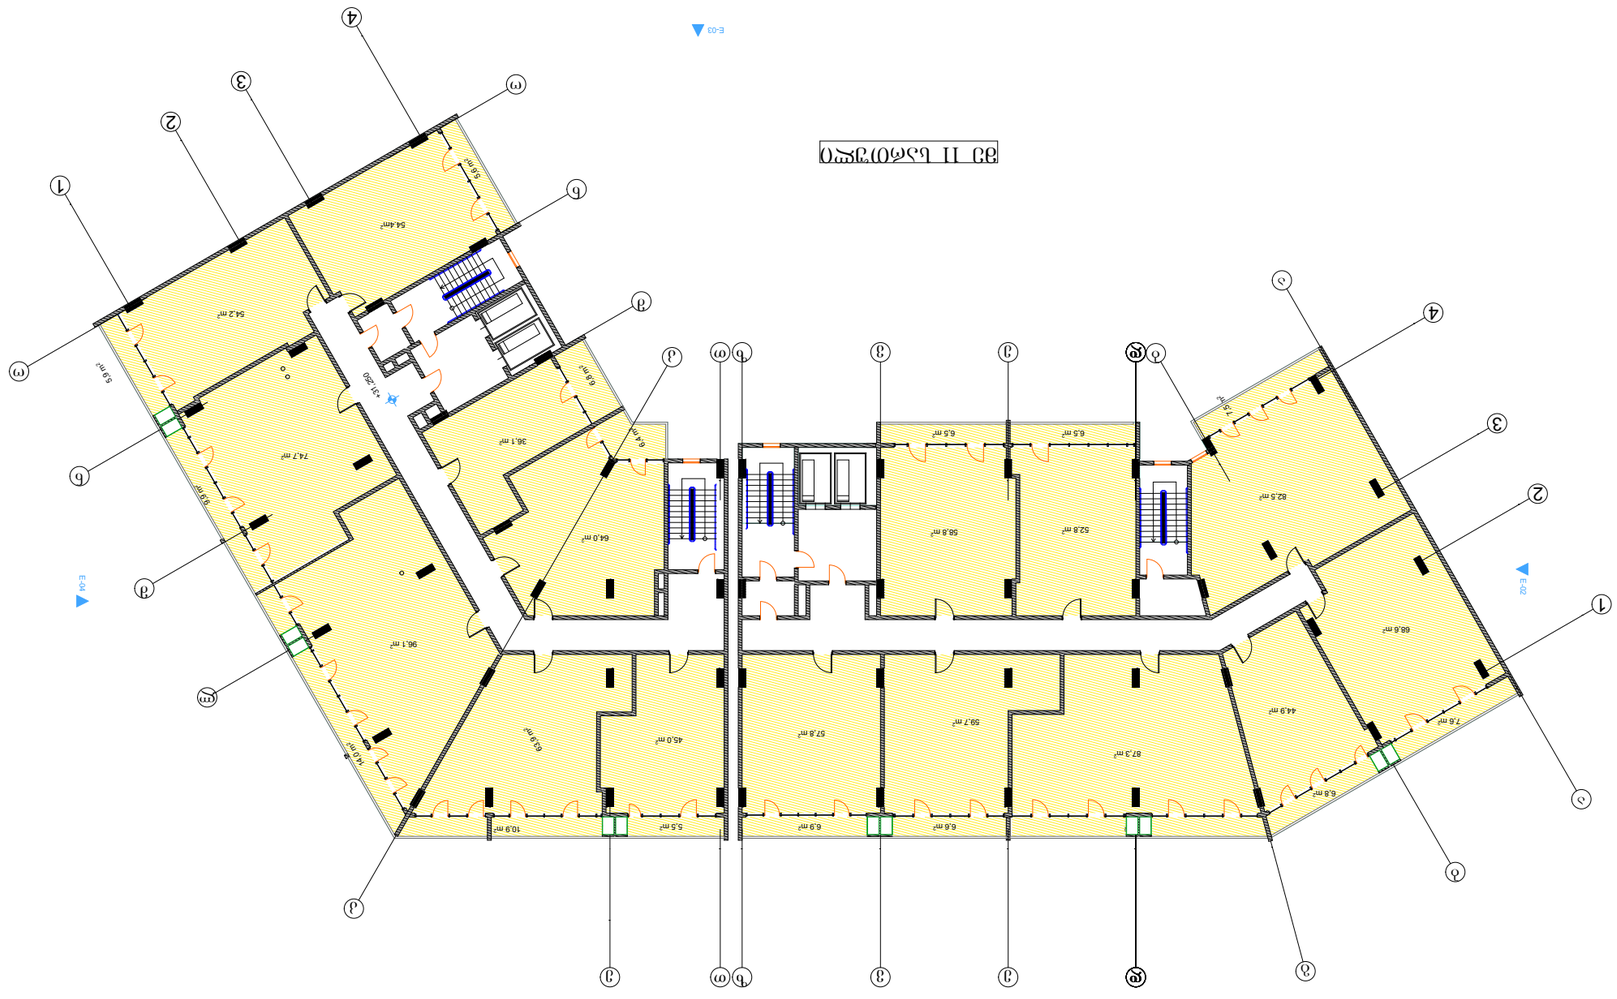
E-03
E-04
E-02
54.2m²
54.4m²
74.7m²
36.1m²
64.0m²
96.1m²
63.9m²
45.0m²
57.8m²
59.7m²
87.3m²
44.9m²
82.5m²
52.8m²
58.8m²
6.5m²
6.8m²
7.5m²
7.6m²
6.9m²
6.8m²
5.5m²
10.9m²
6.8m²
6.9m²
6.9m²
6.9

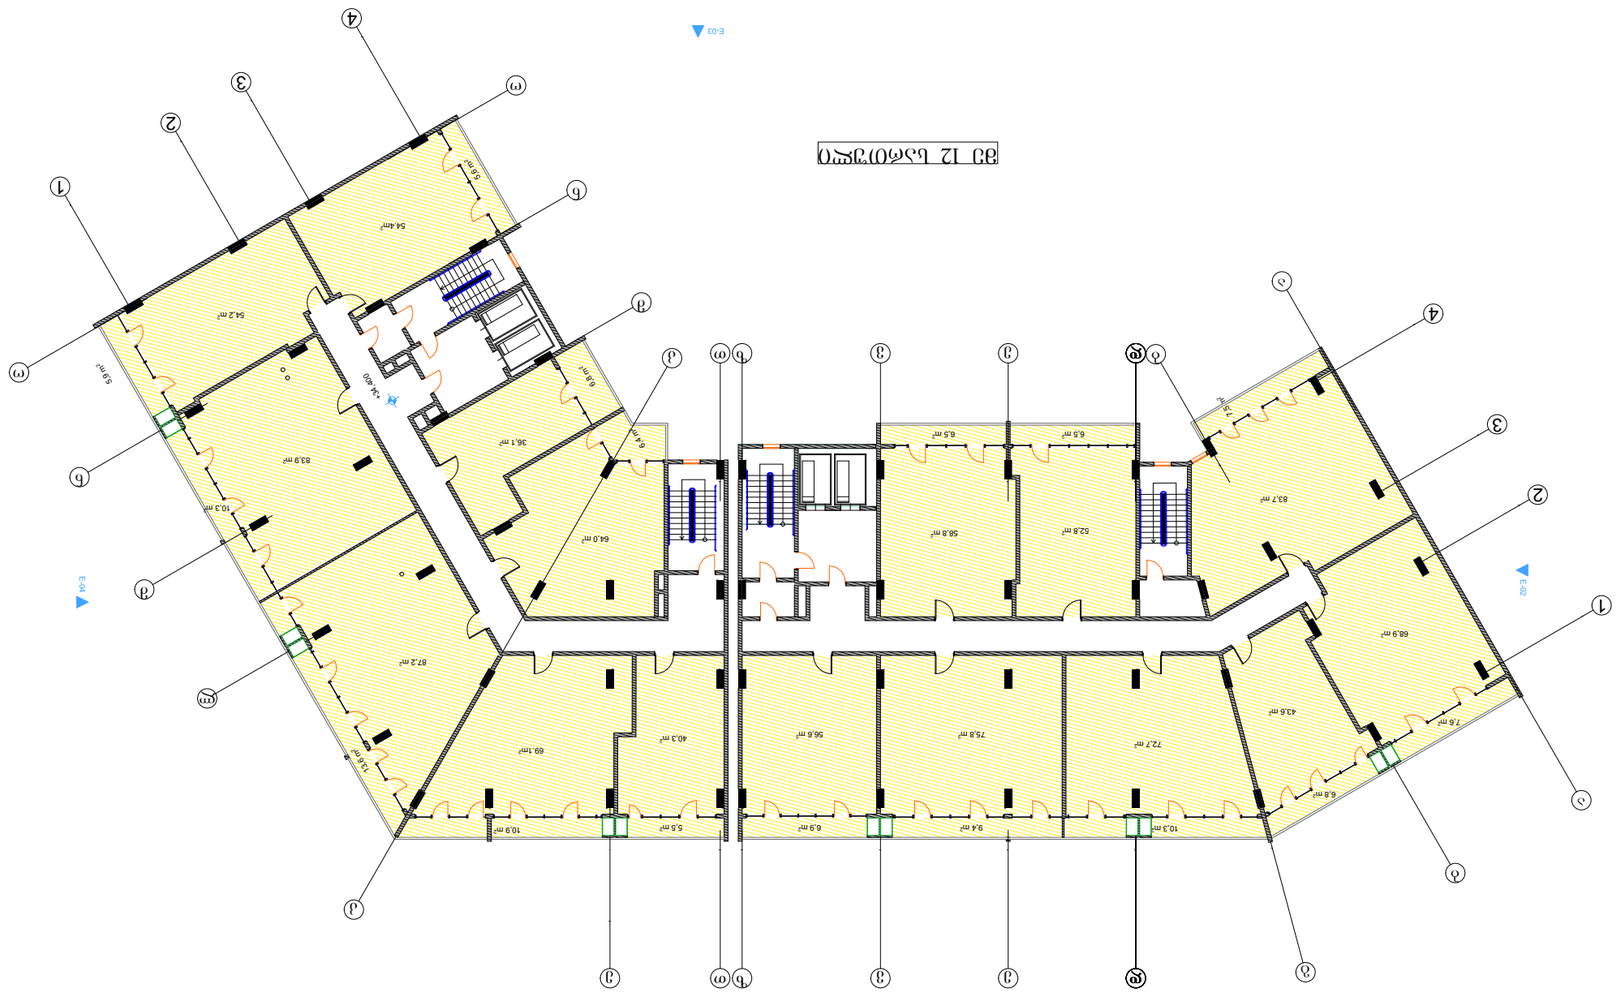
E-01
E-02
E-03
E-04
N
0 1 2 3 4 5 6 7 8 9 10
64.4m²
64.2m²
36.1m²
64.0m²
83.9m²
87.2m²
69.1m²
40.3m²
56.6m²
75.8m²
72.7m²
43.8m²
83.7m²
68.9m²
52.8m²
58.8m²
6.5m²
9.4m²
6.9m²
5.5m²
10.9m²
6.8m²
7.6m²
10.3m²
6.8m²
5.8m²
10.3m²
5.8m²
5.8m²
5.8

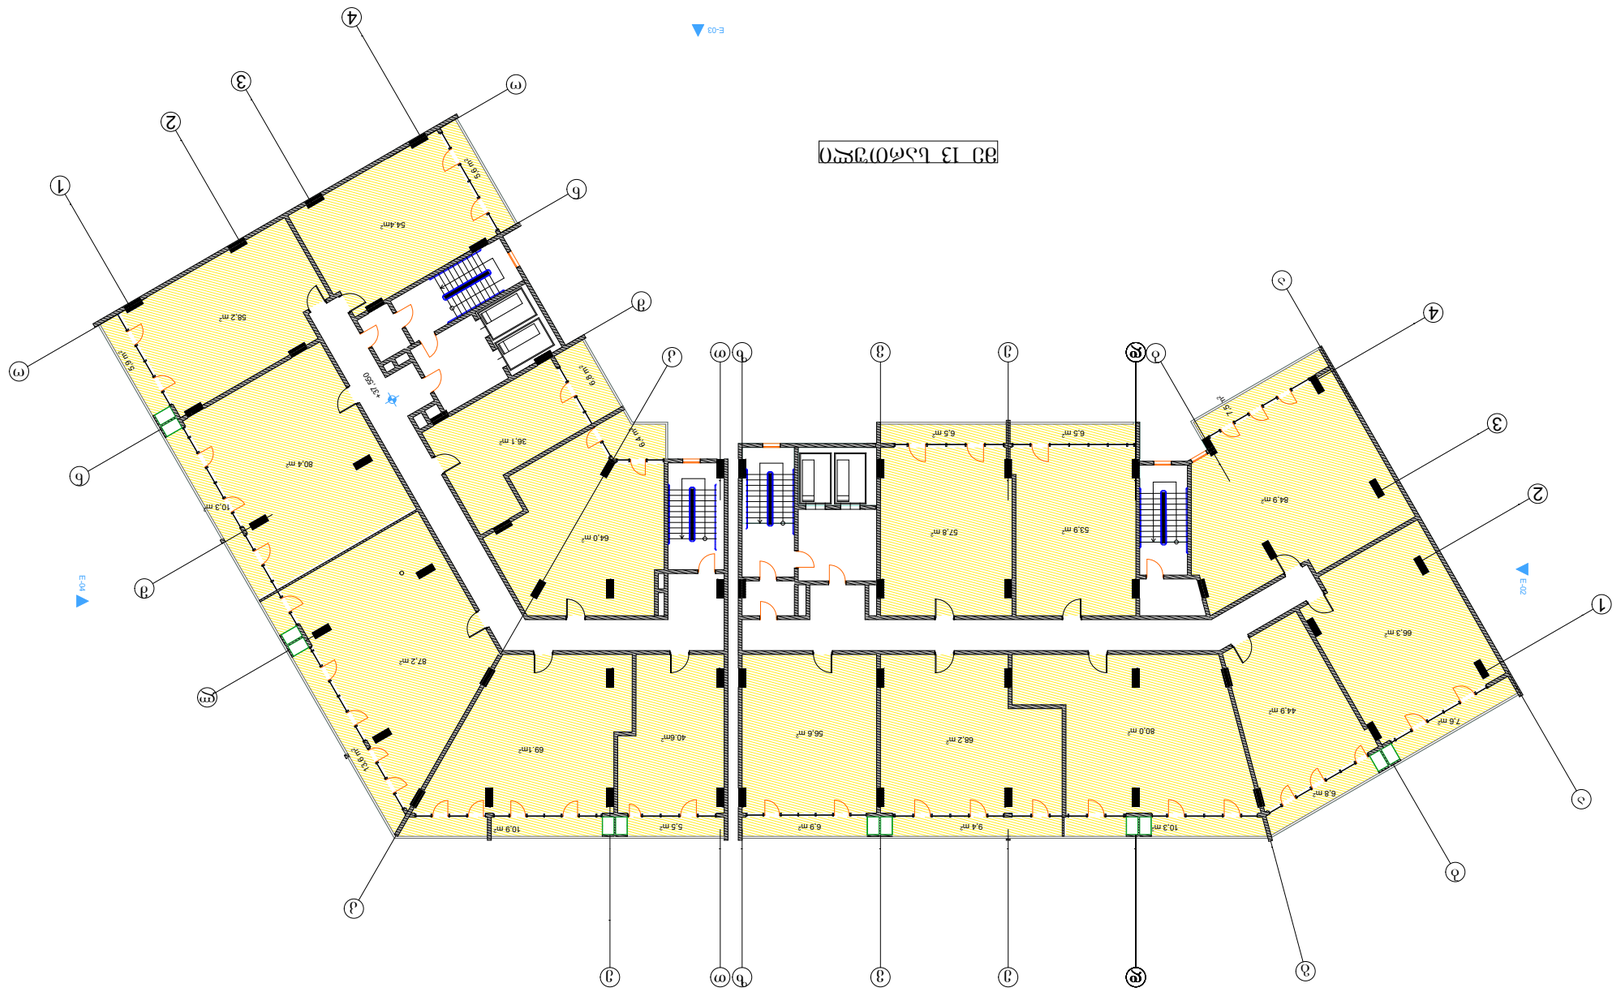
E-01
E-02
E-03
E-04
37.360
87.2 m²
69.1 m²
40.6 m²
56.6 m²
66.2 m²
80.0 m²
44.9 m²
66.3 m²
7.6 m²
8.8 m²
10.9 m²
5.5 m²
6.9 m²
9.4 m²
10.3 m²
6.8 m²
80.4 m²
36.1 m²
64.0 m²
57.8 m²
53.9 m²
84.9 m²
6.5 m²
6.5 m²
7.5 m²
64.4m²
88.2 m²
6.8 m²

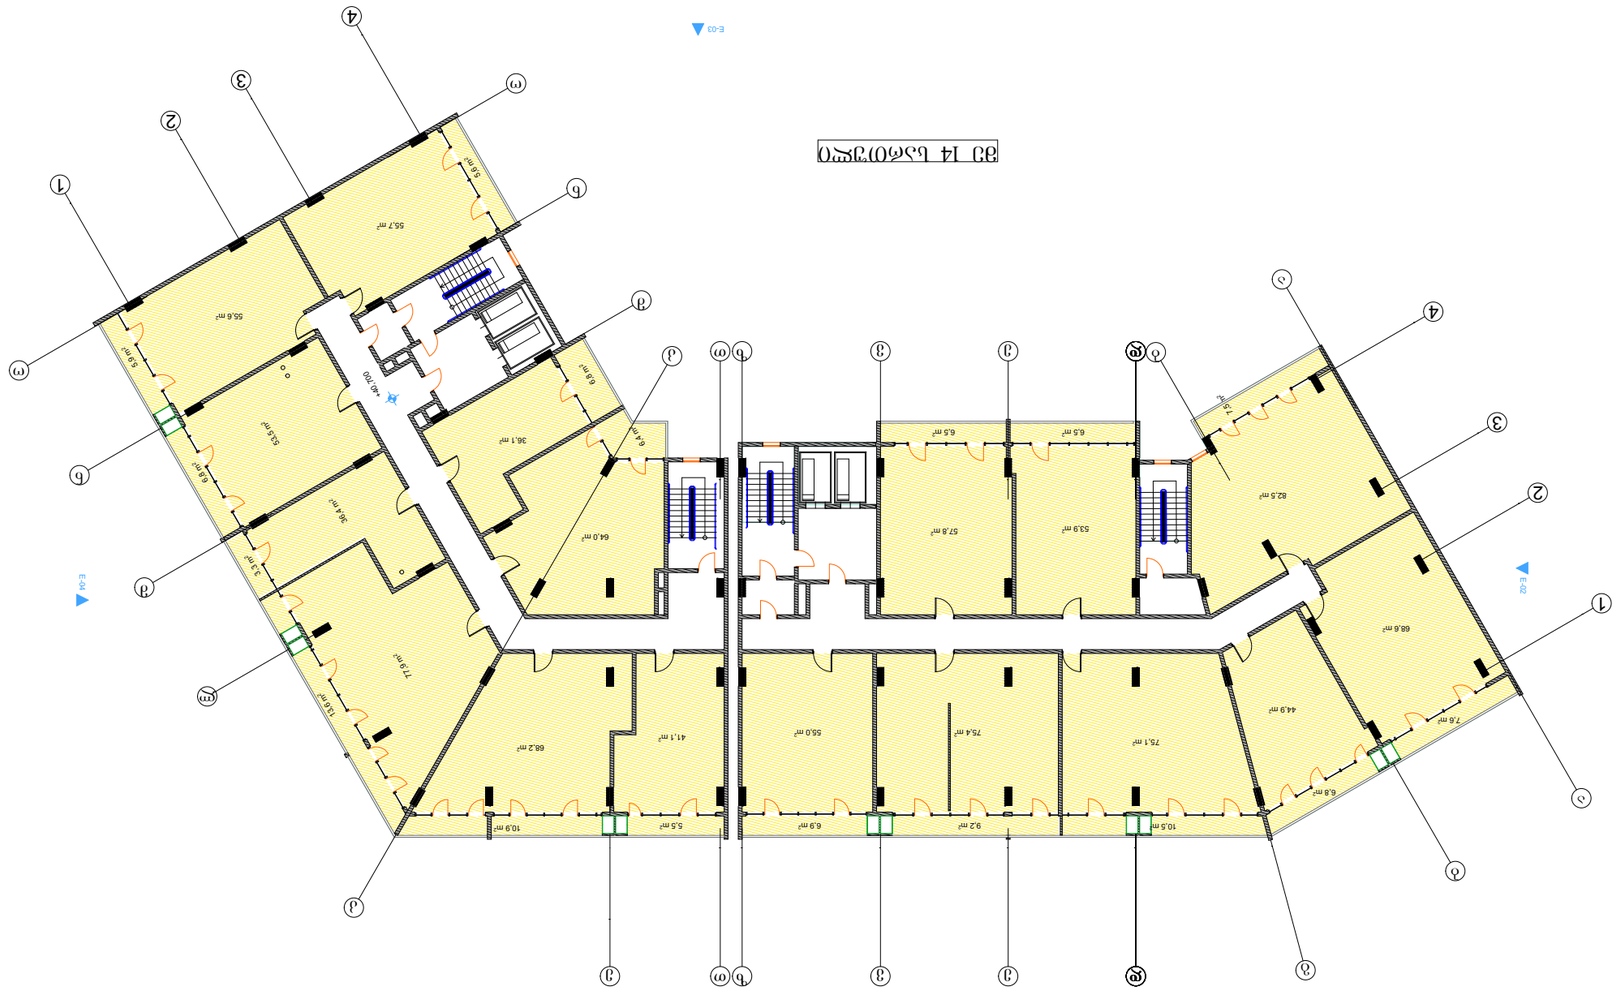
E-03
E-04
E-02
E-01
N
0 1 2 3 4 5 6 7 8 9 10
40.700
55.6 m²
55.7 m²
36.1 m²
64.0 m²
57.8 m²
53.9 m²
82.5 m²
66.8 m²
44.9 m²
7.8 m²
75.1 m²
75.4 m²
55.0 m²
41.1 m²
68.2 m²
10.9 m²
5.5 m²
6.9 m²
9.2 m²
10.5 m²
6.8 m²
179 m²
364 m²
53.7 m²
6.8 m²
6.8 m²
6.8

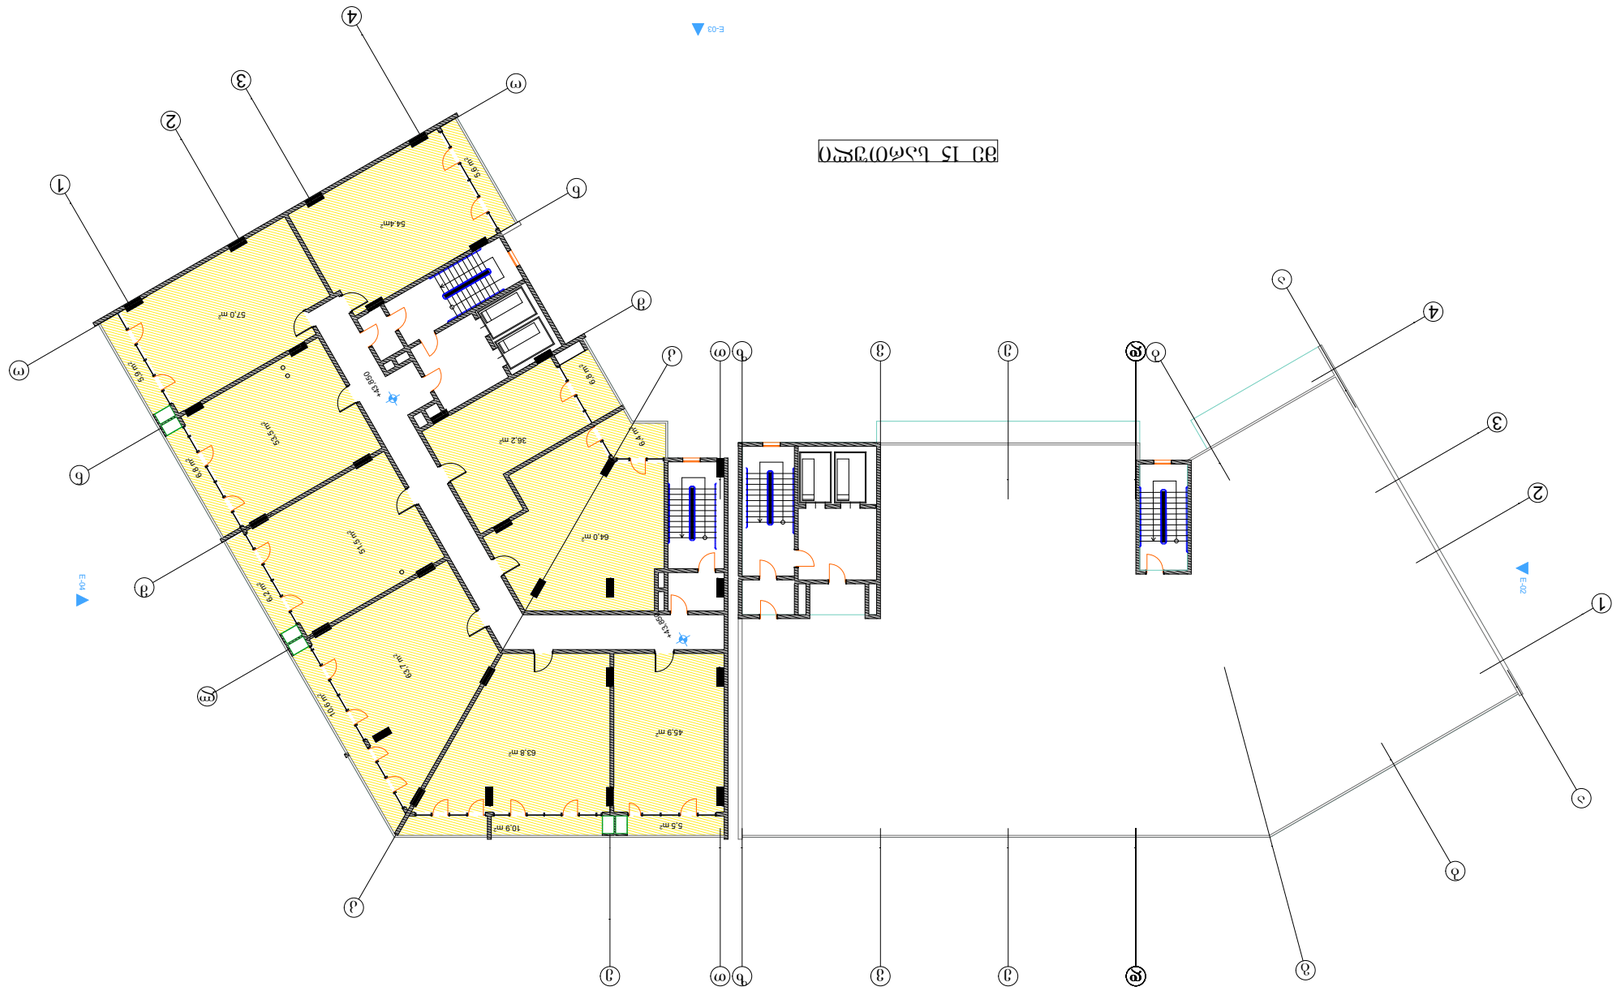
E-03
E-04
E-02
57.0 m²
64.4m²
6.9 m²
6.8 m²
36.2 m²
64.0 m²
6.8 m²
6.8 m²
51.8 m²
6.2 m²
6.9 m²
63.8 m²
45.9 m²
10.9 m²
5.5 m²
6.8 m²
6.8 m²
6.8

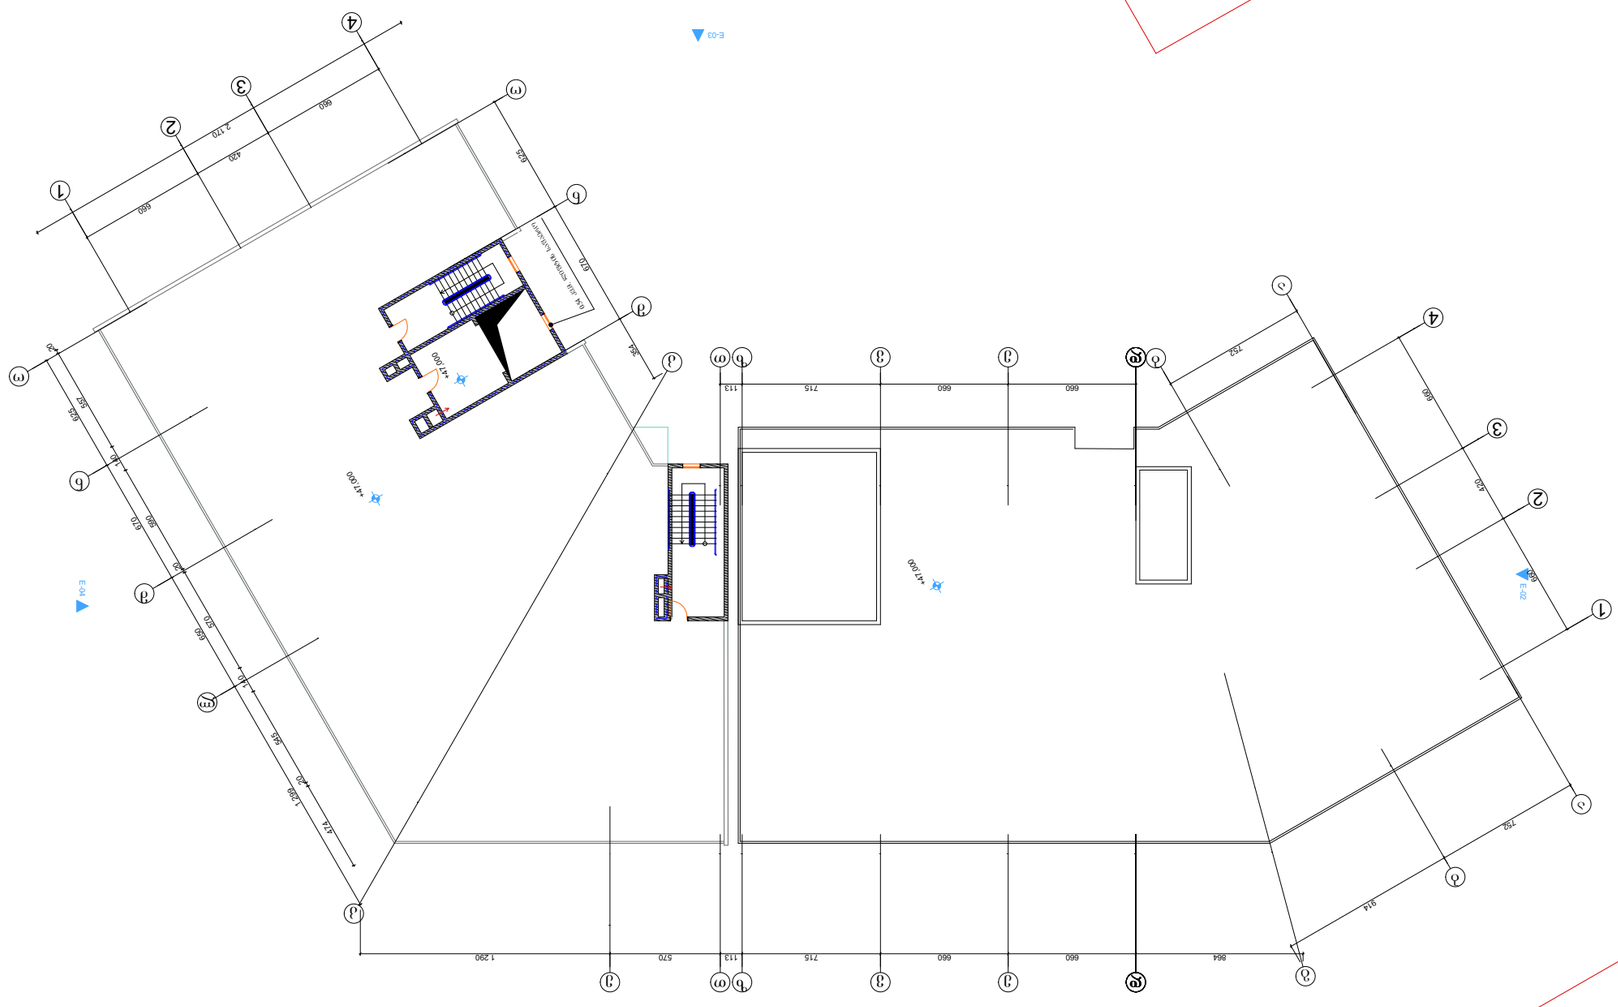
E-03
E-04
E-02
N
0 1 2 3 4 5 6 7 8 9 10
1 290
570
113
715
660
660
660
864
1 020
1 170
420
660
420
660
420
752
660
420
420
420


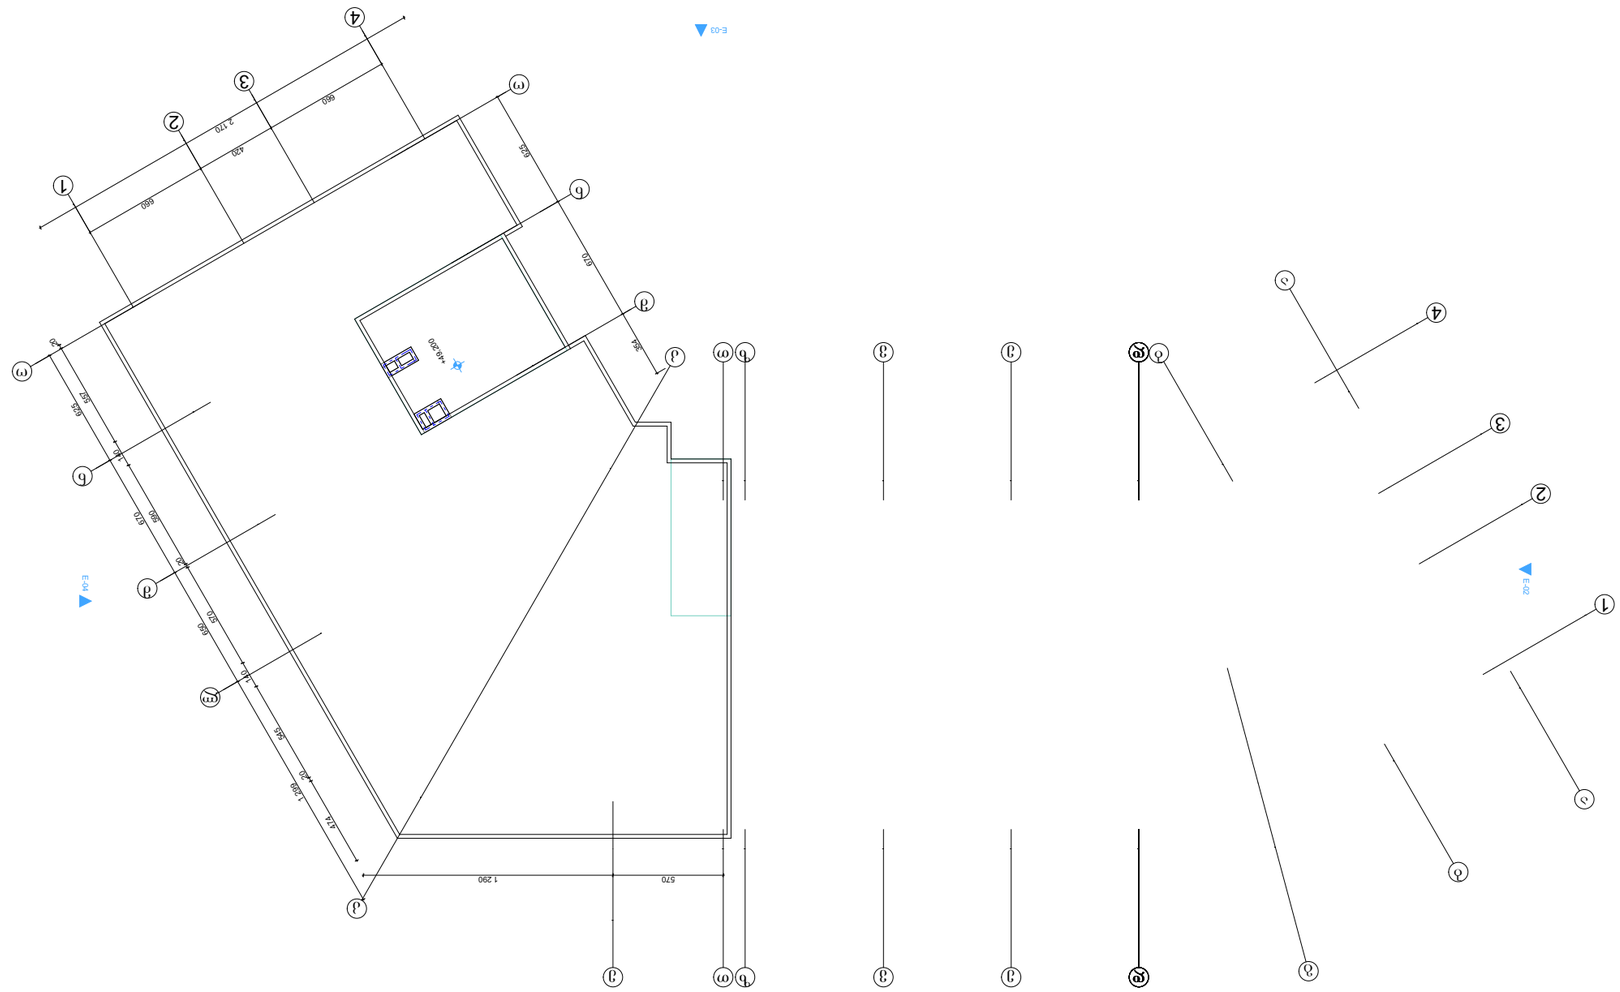
1 290
570
1 290
1 170
420
600
420
600
420
600