±0,00 = 445,95


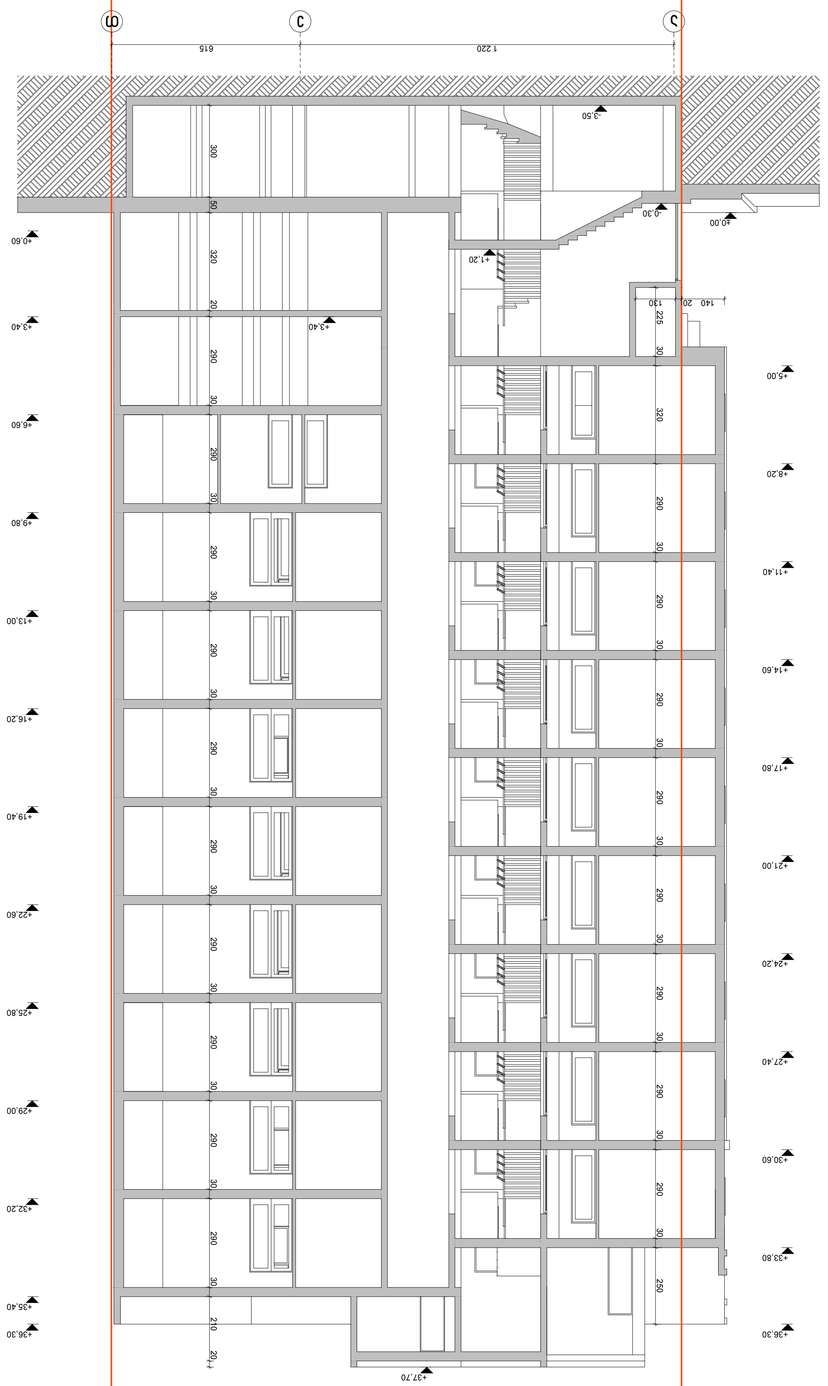





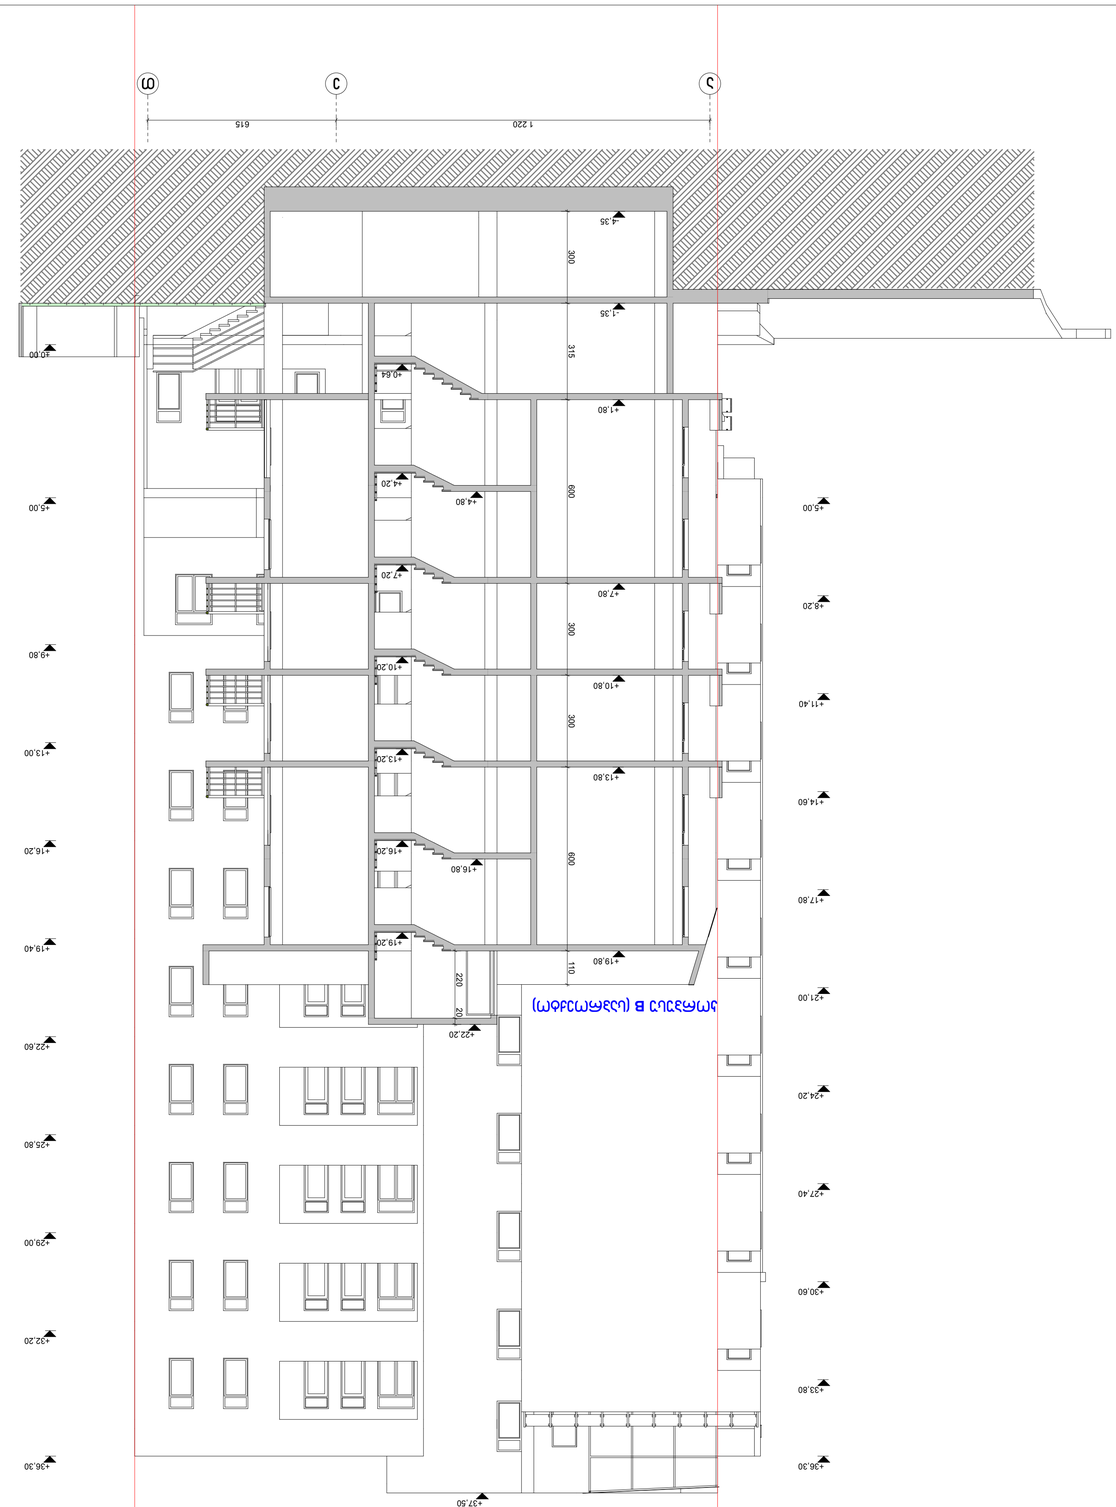







