











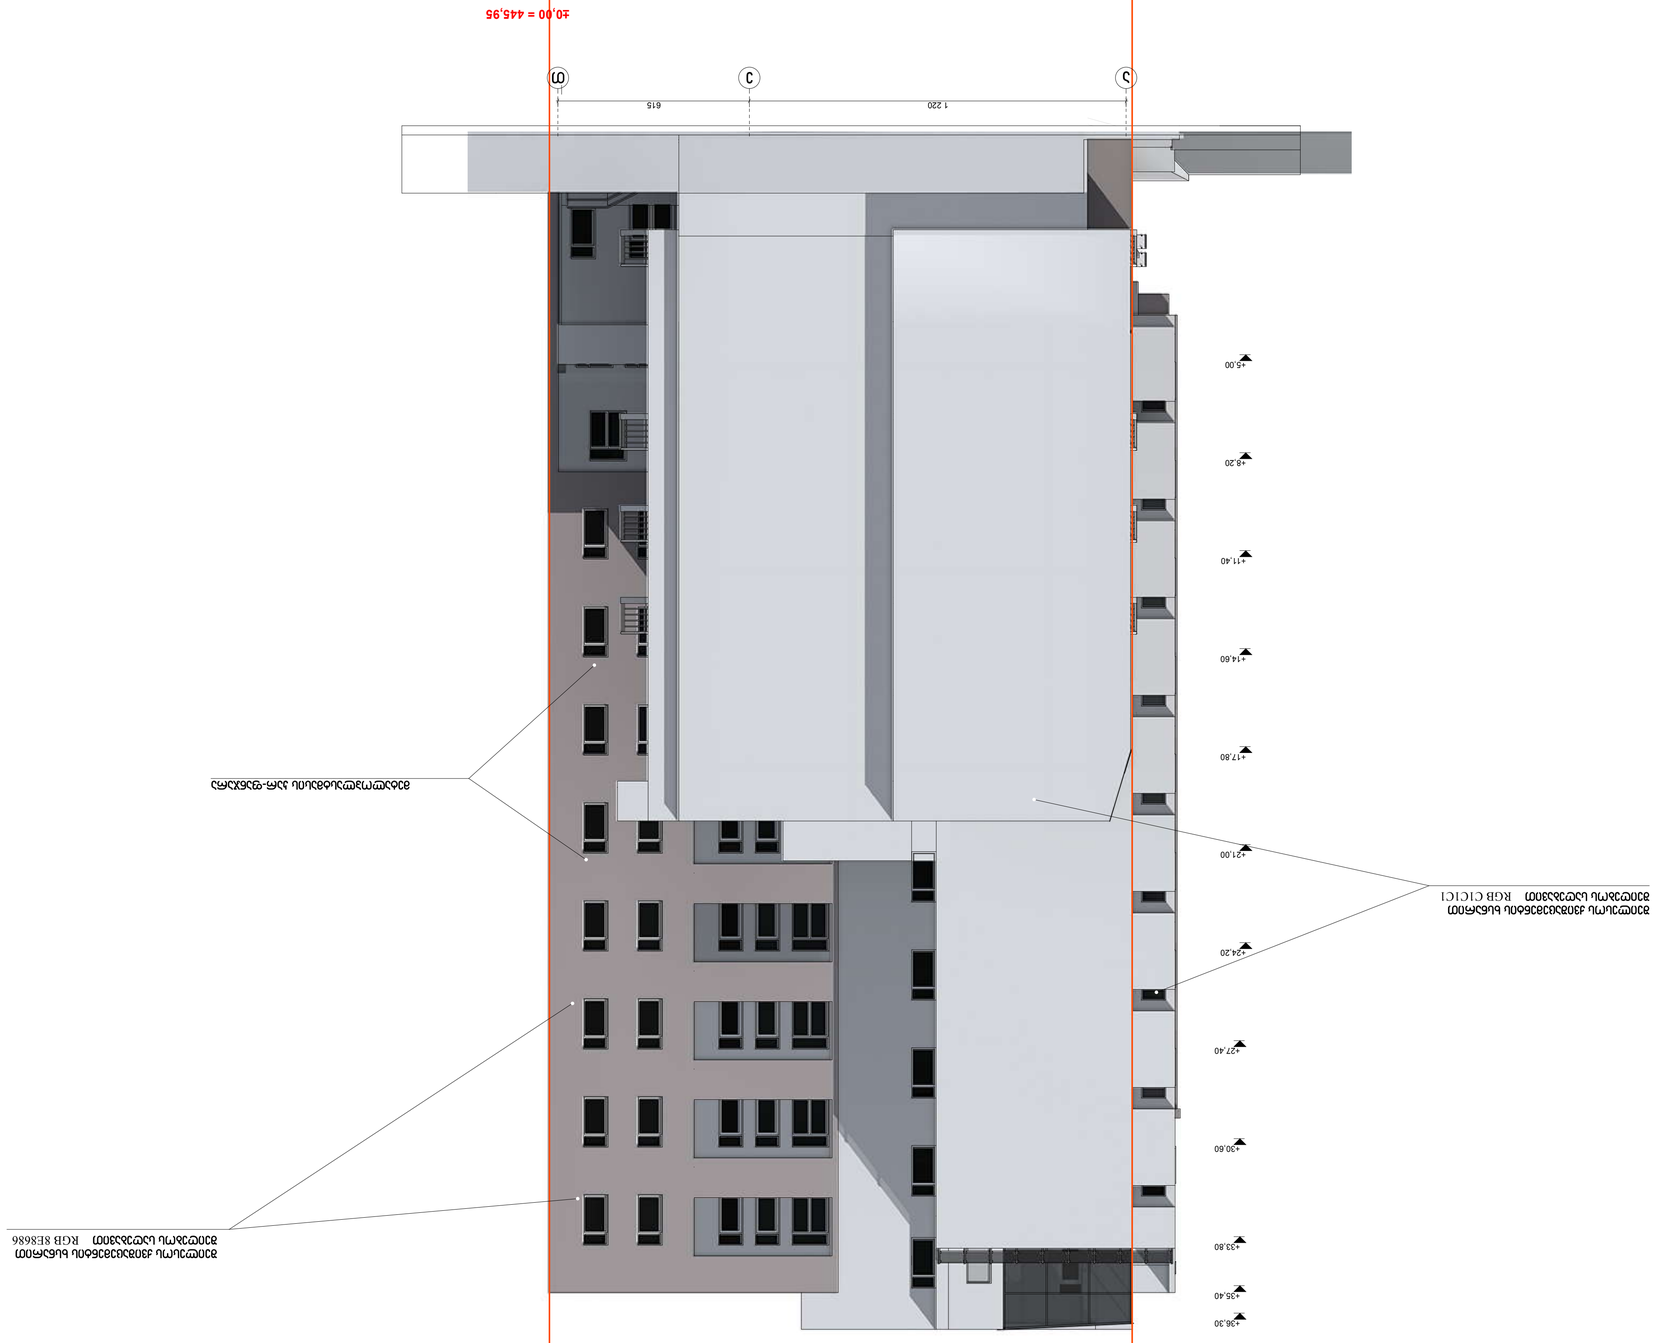





ფასადი 5 - 1 ღერძებში

მ. 1 : 100

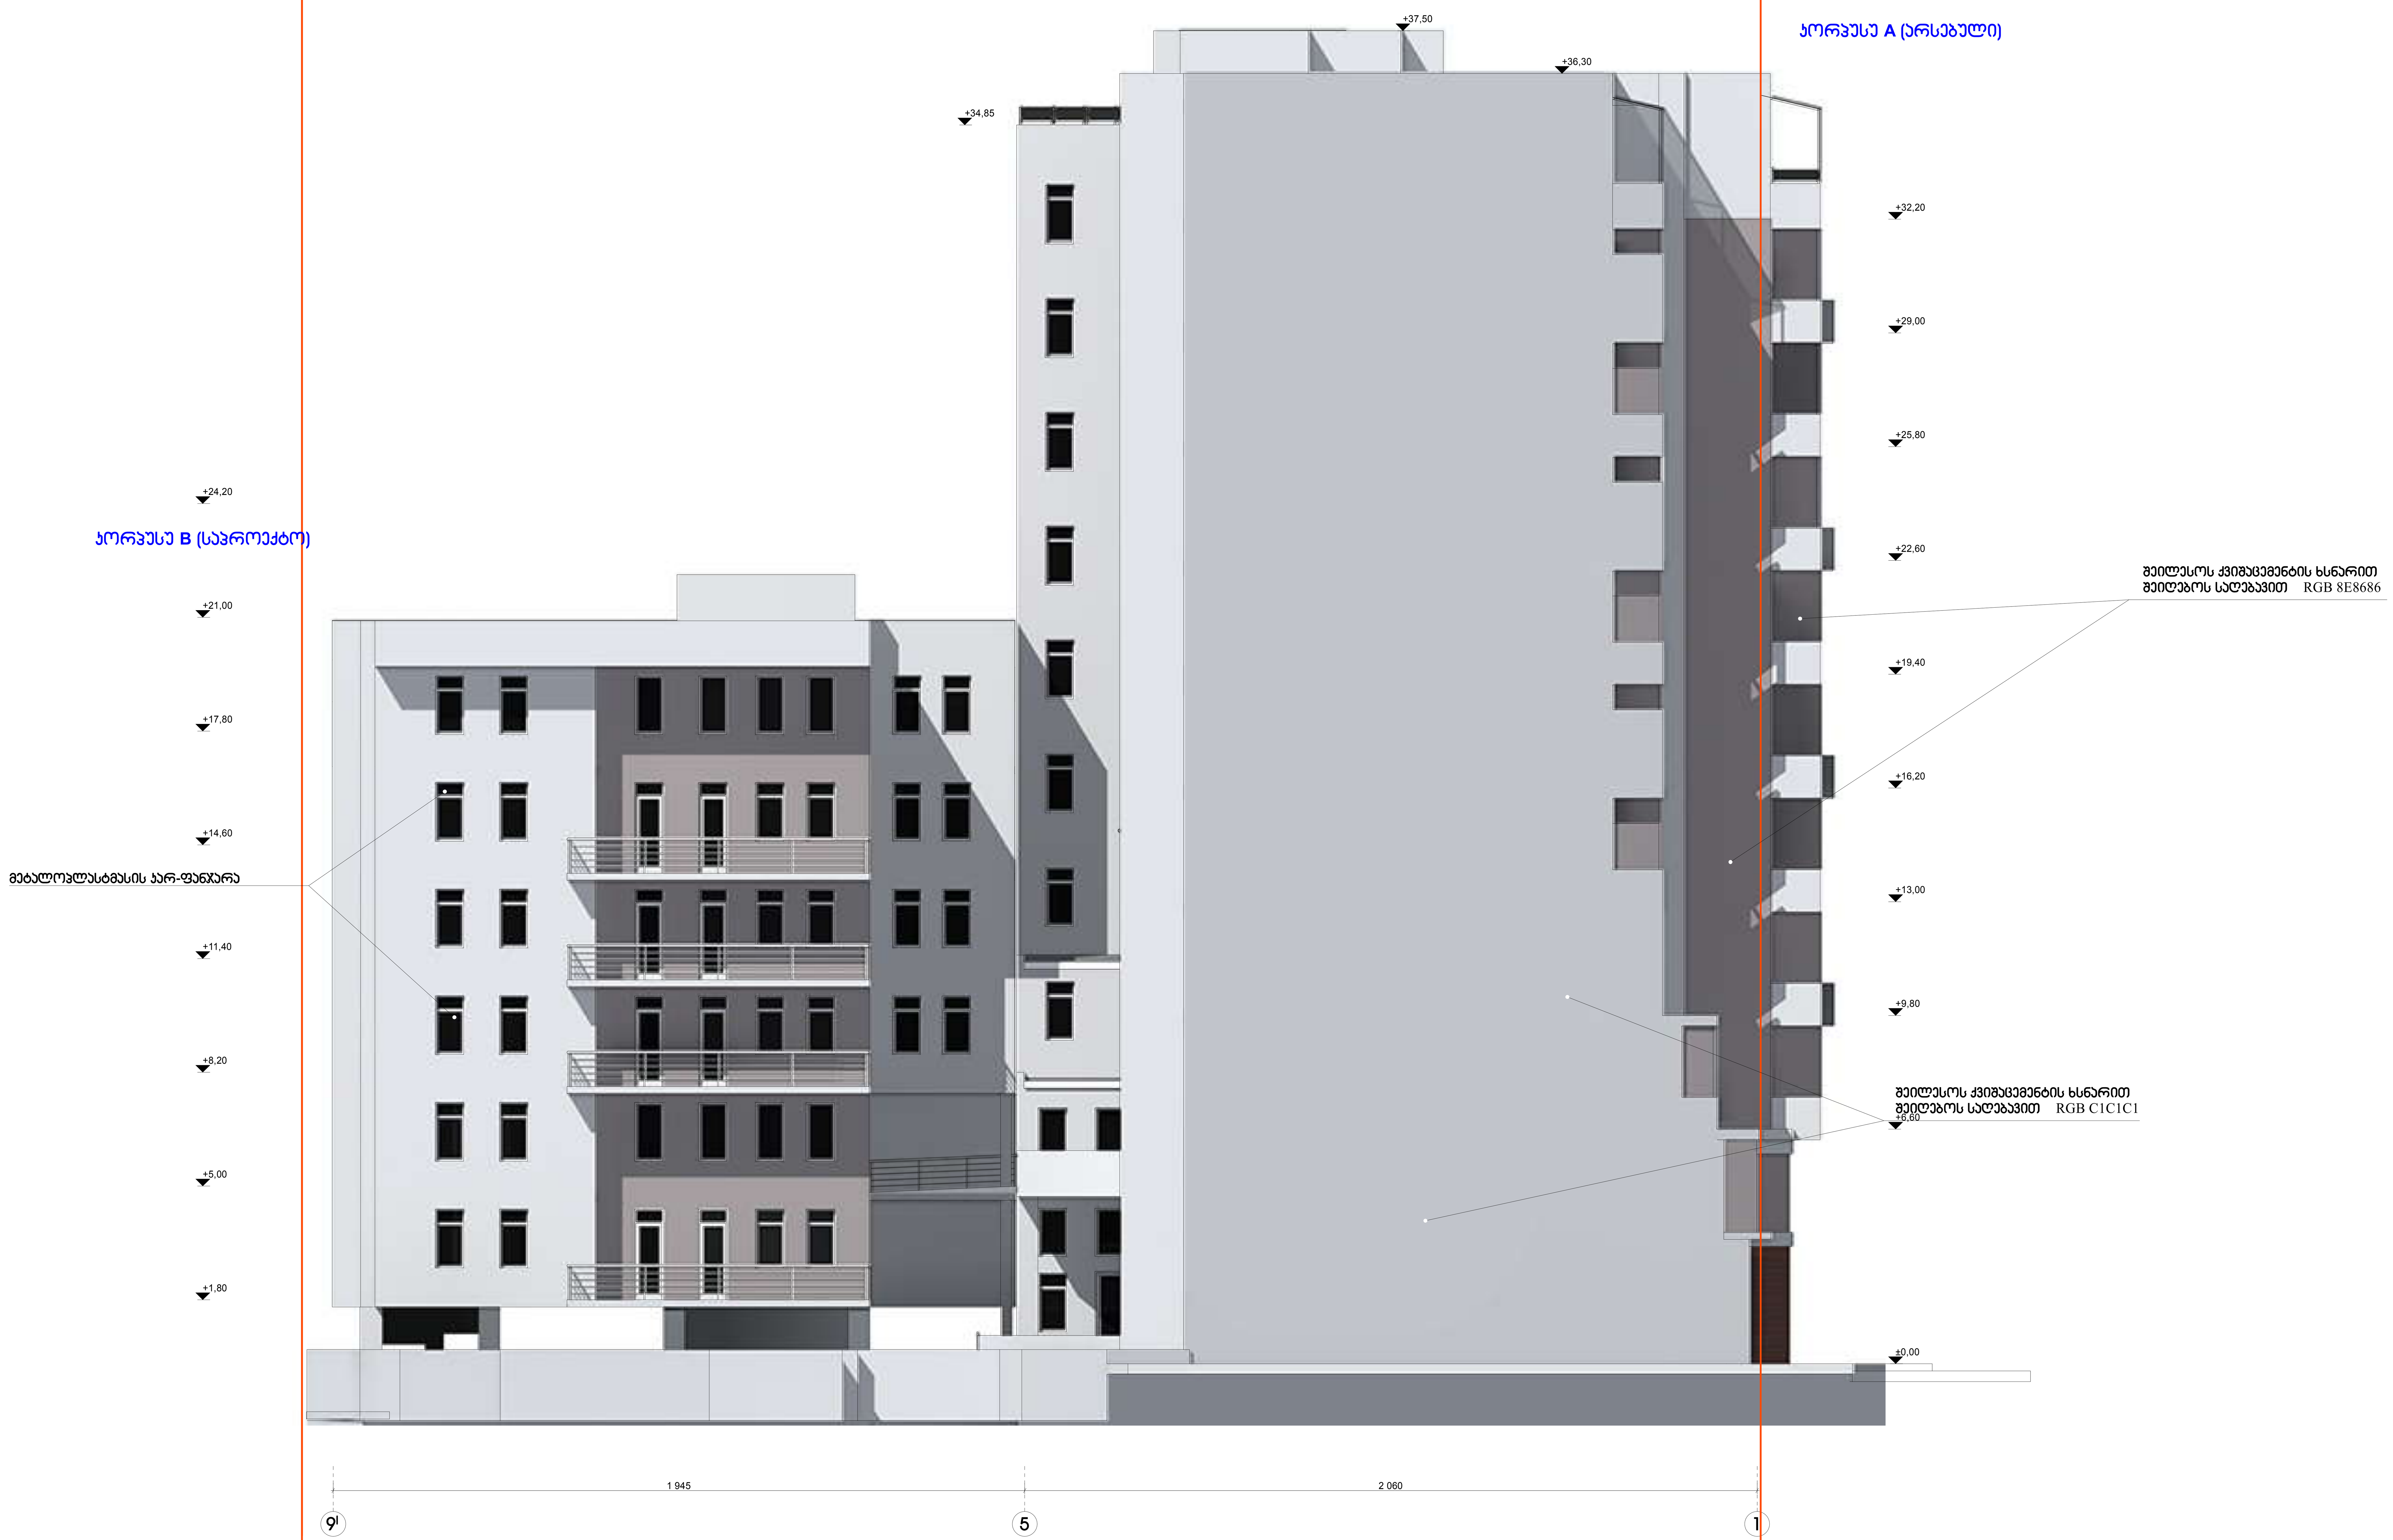

±0,00 = 445,95

ქ. თბილისი, ცოტნე დადიანის ქ. № 106 მრავალფუნქციური ობიექტის პროექტი					
დამკვეთი	ამხ. „ცოტნე დადიანი 2012“				
ფასადი ა - თ ღერძებში					
არქიტექტორი					ა. რამიშვილი
მასშტაბი	1 : 100	ფურცელი	ა-20	თბილისი 2020 წ.	
ინდმეწარმე "არჩილ რამიშვილი-ა.ი.რ. დიზაინი"					A.I.R. DESIGN