ჭრილი 1-1 მ.1:200

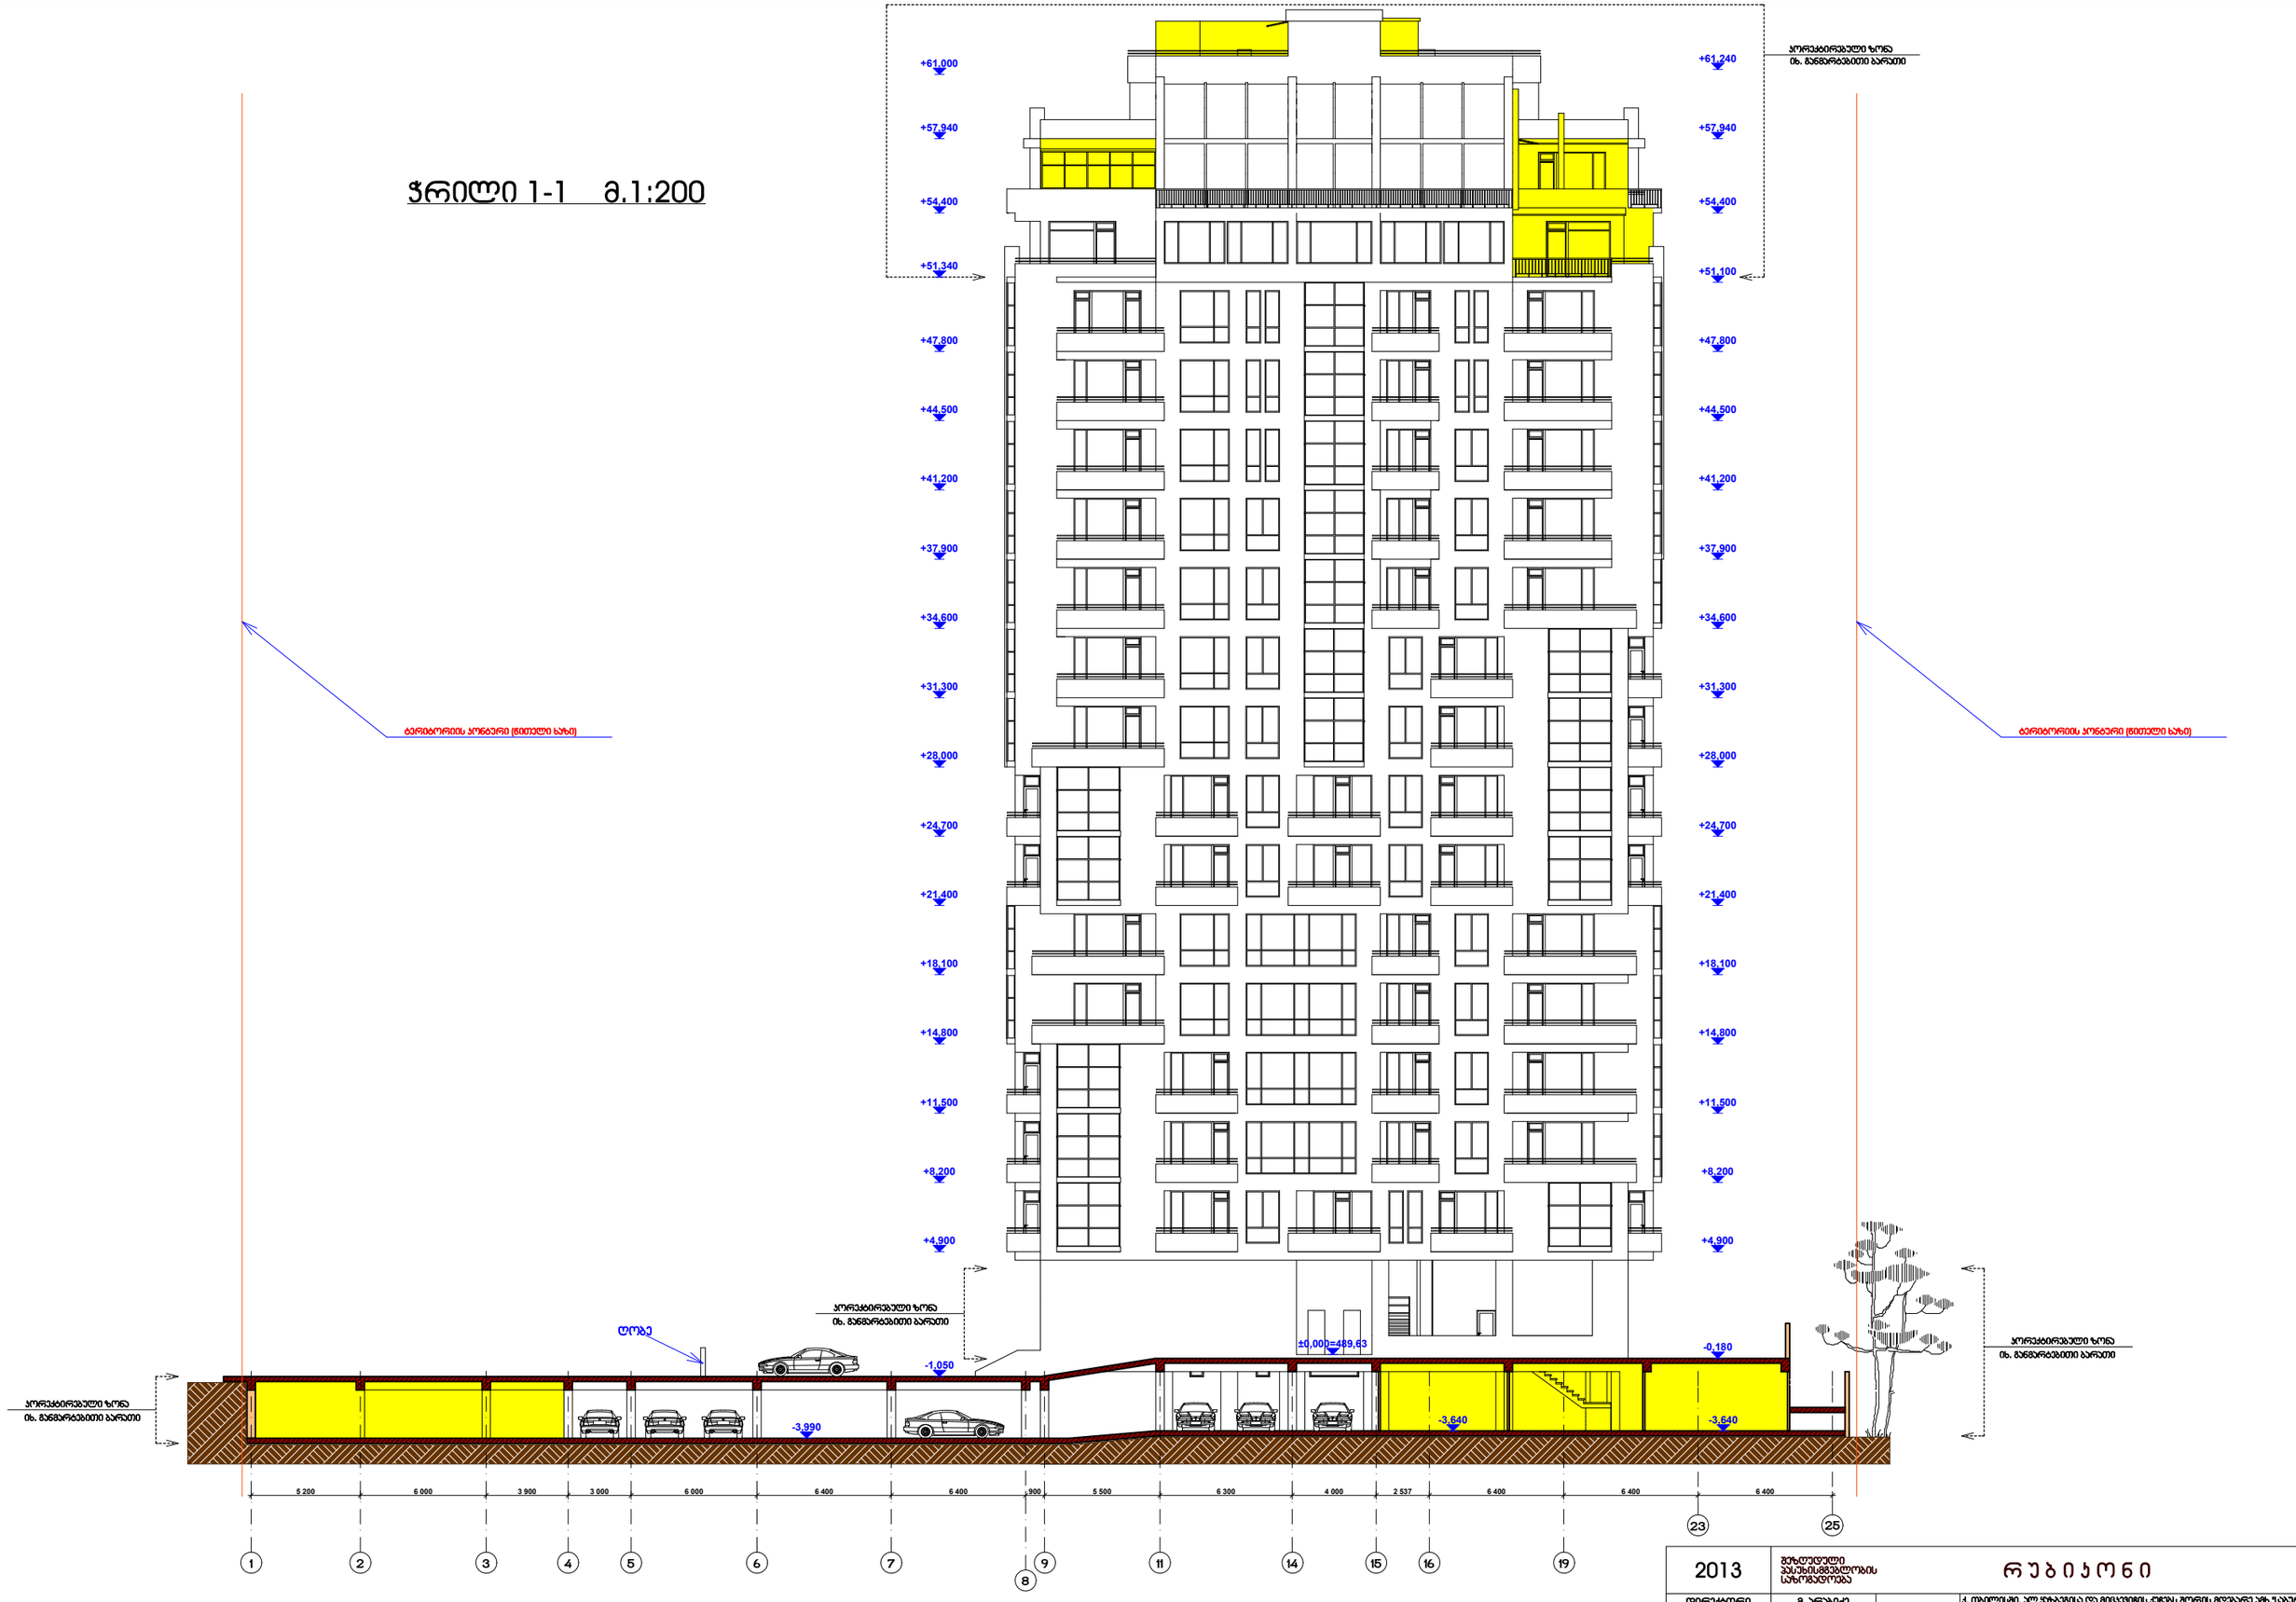

შენიშვნები:

1. ნახაზზე ზომები მოცემულია მმ-ში
2. ნახაზზე ნიშნულები მოცემულია მ-ში

2013	ქ.თბილისის მუნიციპალიტეტის საკრებულო		რუბიკონი			
დირექტორი	მ. არაბიძე		ქ. თბილისში, ალ.ყაზბეგის და მიცკევიჩის ქუჩებს შორის მდებარე ე.წ. "საბურთალო-2006"-ის კვარტალის მიწის ნაკვეთზე მრავალსართულიანი ინდივიდუალური საცხოვრებელი სახლისა და კომერციული მიზნის კორექტირებული პროექტი			
პრ. ხელმძღვ.	ა. გვენეტაძე					
დამამუშავ.	ა. გვენეტაძე		მრავალსართულიანი ინდივიდუალური საცხოვრებელი სახლის და კომერციული მიზნის	ს/ტიპი	მ/რაკ	ფ-ბი
				მ.ნ	ალ-28	33
			ჭრილი 1-1	ნახ. №	დამატება	
				0028	საპრ. 02-2012	

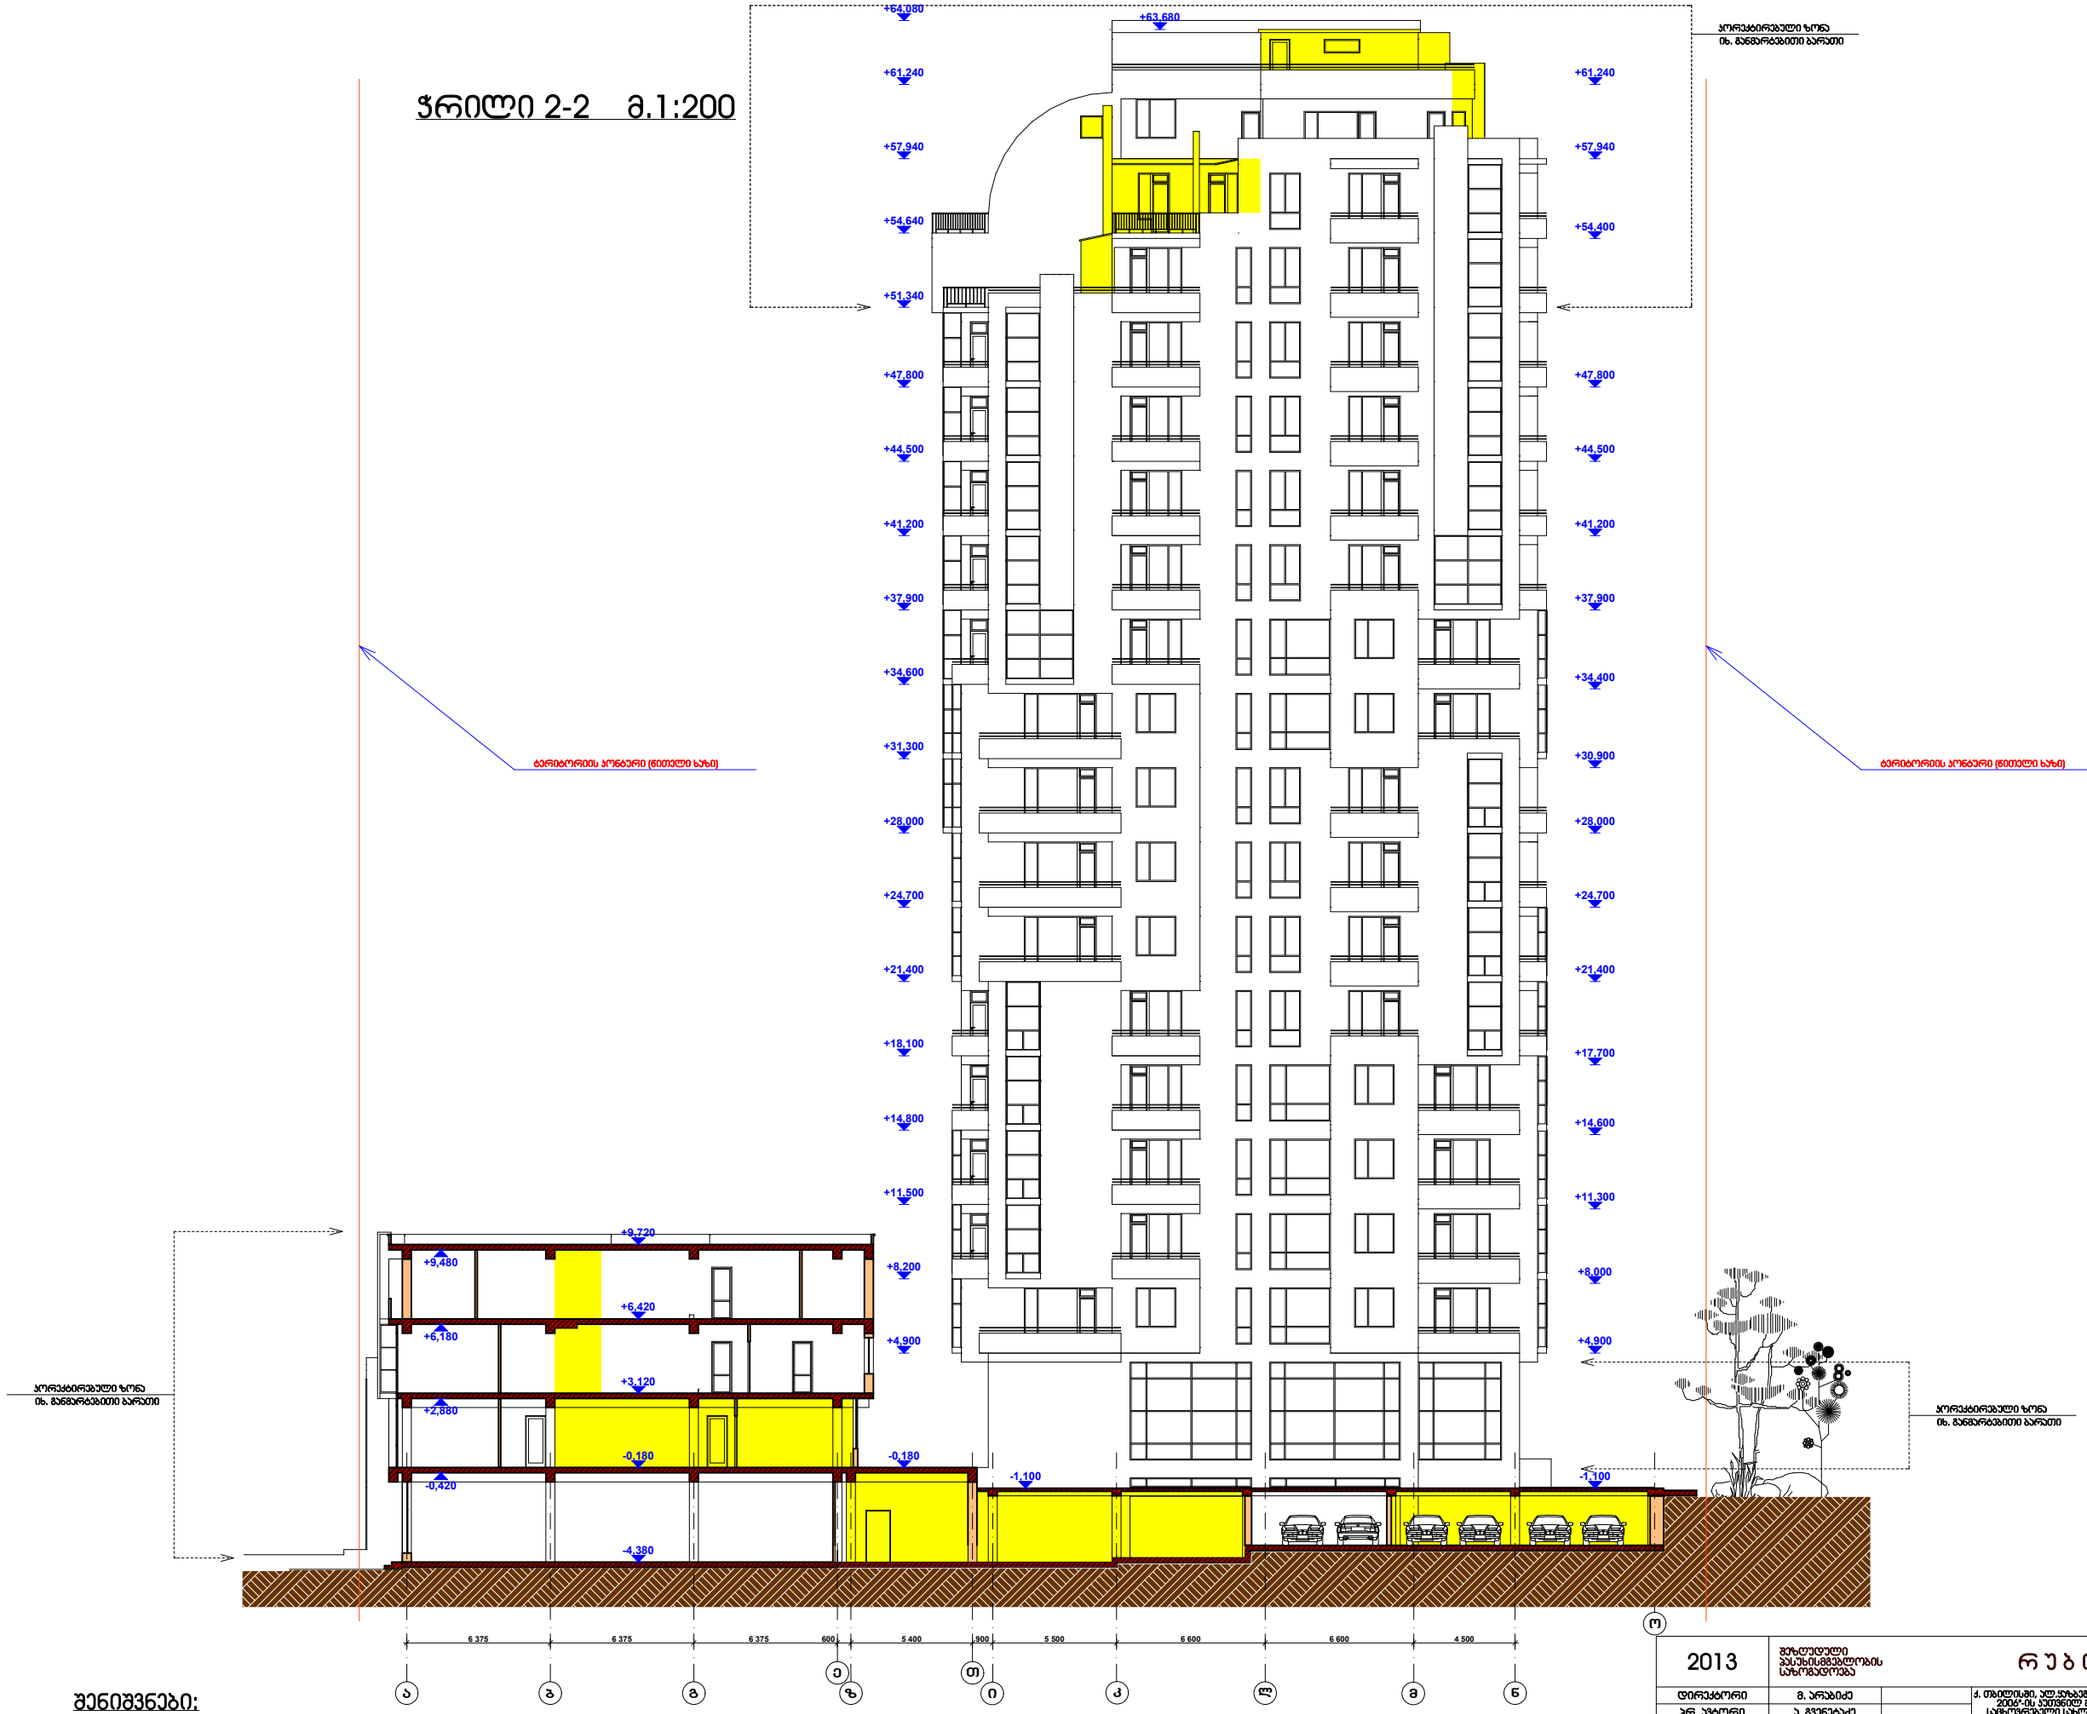

-0,180

+4,900

+8,200

+11,500

+14,800

+18,100

+21,400

+24,700

+28,000

+31,300

+34,600

+37,900

+41,200

+44,500

+47,800

+51,340

+54,640

+57,940

+61,240

+64,080
+63,680

-1,100

+4,900

+8,000

+11,300

+14,600

+17,700

+21,400

+24,700

+28,000

+30,900

+34,400

+37,900

+41,200

+44,500

+47,800

+54,400

+57,940

+61,240

-4,380

-0,180

+3,120

+6,420

+9,720

-0,420

+2,880

+6,180

+9,480

-1,100

6 375 6 375 6 375 600 5 400 900 5 500 6 600 6 600 4 500

შენიშვნები:

1. ნახაზზე ზომები მოცემულია მმ-ში
2. ნახაზზე ნიშნულები მოცემულია მ-ში

ჭრილი 2-2 მ.1:200

ჭრილი 2-2

დაკვეთა

დაამუშავა

sapr. 02-2012

f-bi

პრ. ავტორი

დირექტორი მ. არაბიძე

ა. გვენეტაძე

ა. გვენეტაძე მარკა

2013

inv. #

შეზღუდული
პასუხისმგებლობის
საზოგადოება

სტადია

m.n as-29 33

00029

r u b i k o n i

მრავალსართულიანი ინდივიდუალური
საცხოვრებელი სახლი და კომერციული
შენობა

ქ. თბილისში, ალ.yazbegisa და მიცკევიჩის ქუჩებს შორის მდებარე ამხ."საბურთალო-
2006"-ის კუთვნილ მიწის ნაკვეთზე მრავალსართულიანი ინდივიდუალური
საცხოვრებელი სახლისა და კომერციული შენობის კორექტირებული პროექტი

ტერიტორიის კონტური (წითელი ხაზი) ტერიტორიის კონტური (წითელი ხაზი)

o

კორექტირებული ზონა
იხ. განმარტებითი ბარათი

კორექტირებული ზონა
იხ. განმარტებითი ბარათი

კორექტირებული ზონა
იხ. განმარტებითი ბარათი

a b g k l m n

e

z

T

i

ჭრილი 3-3 მ.1:200

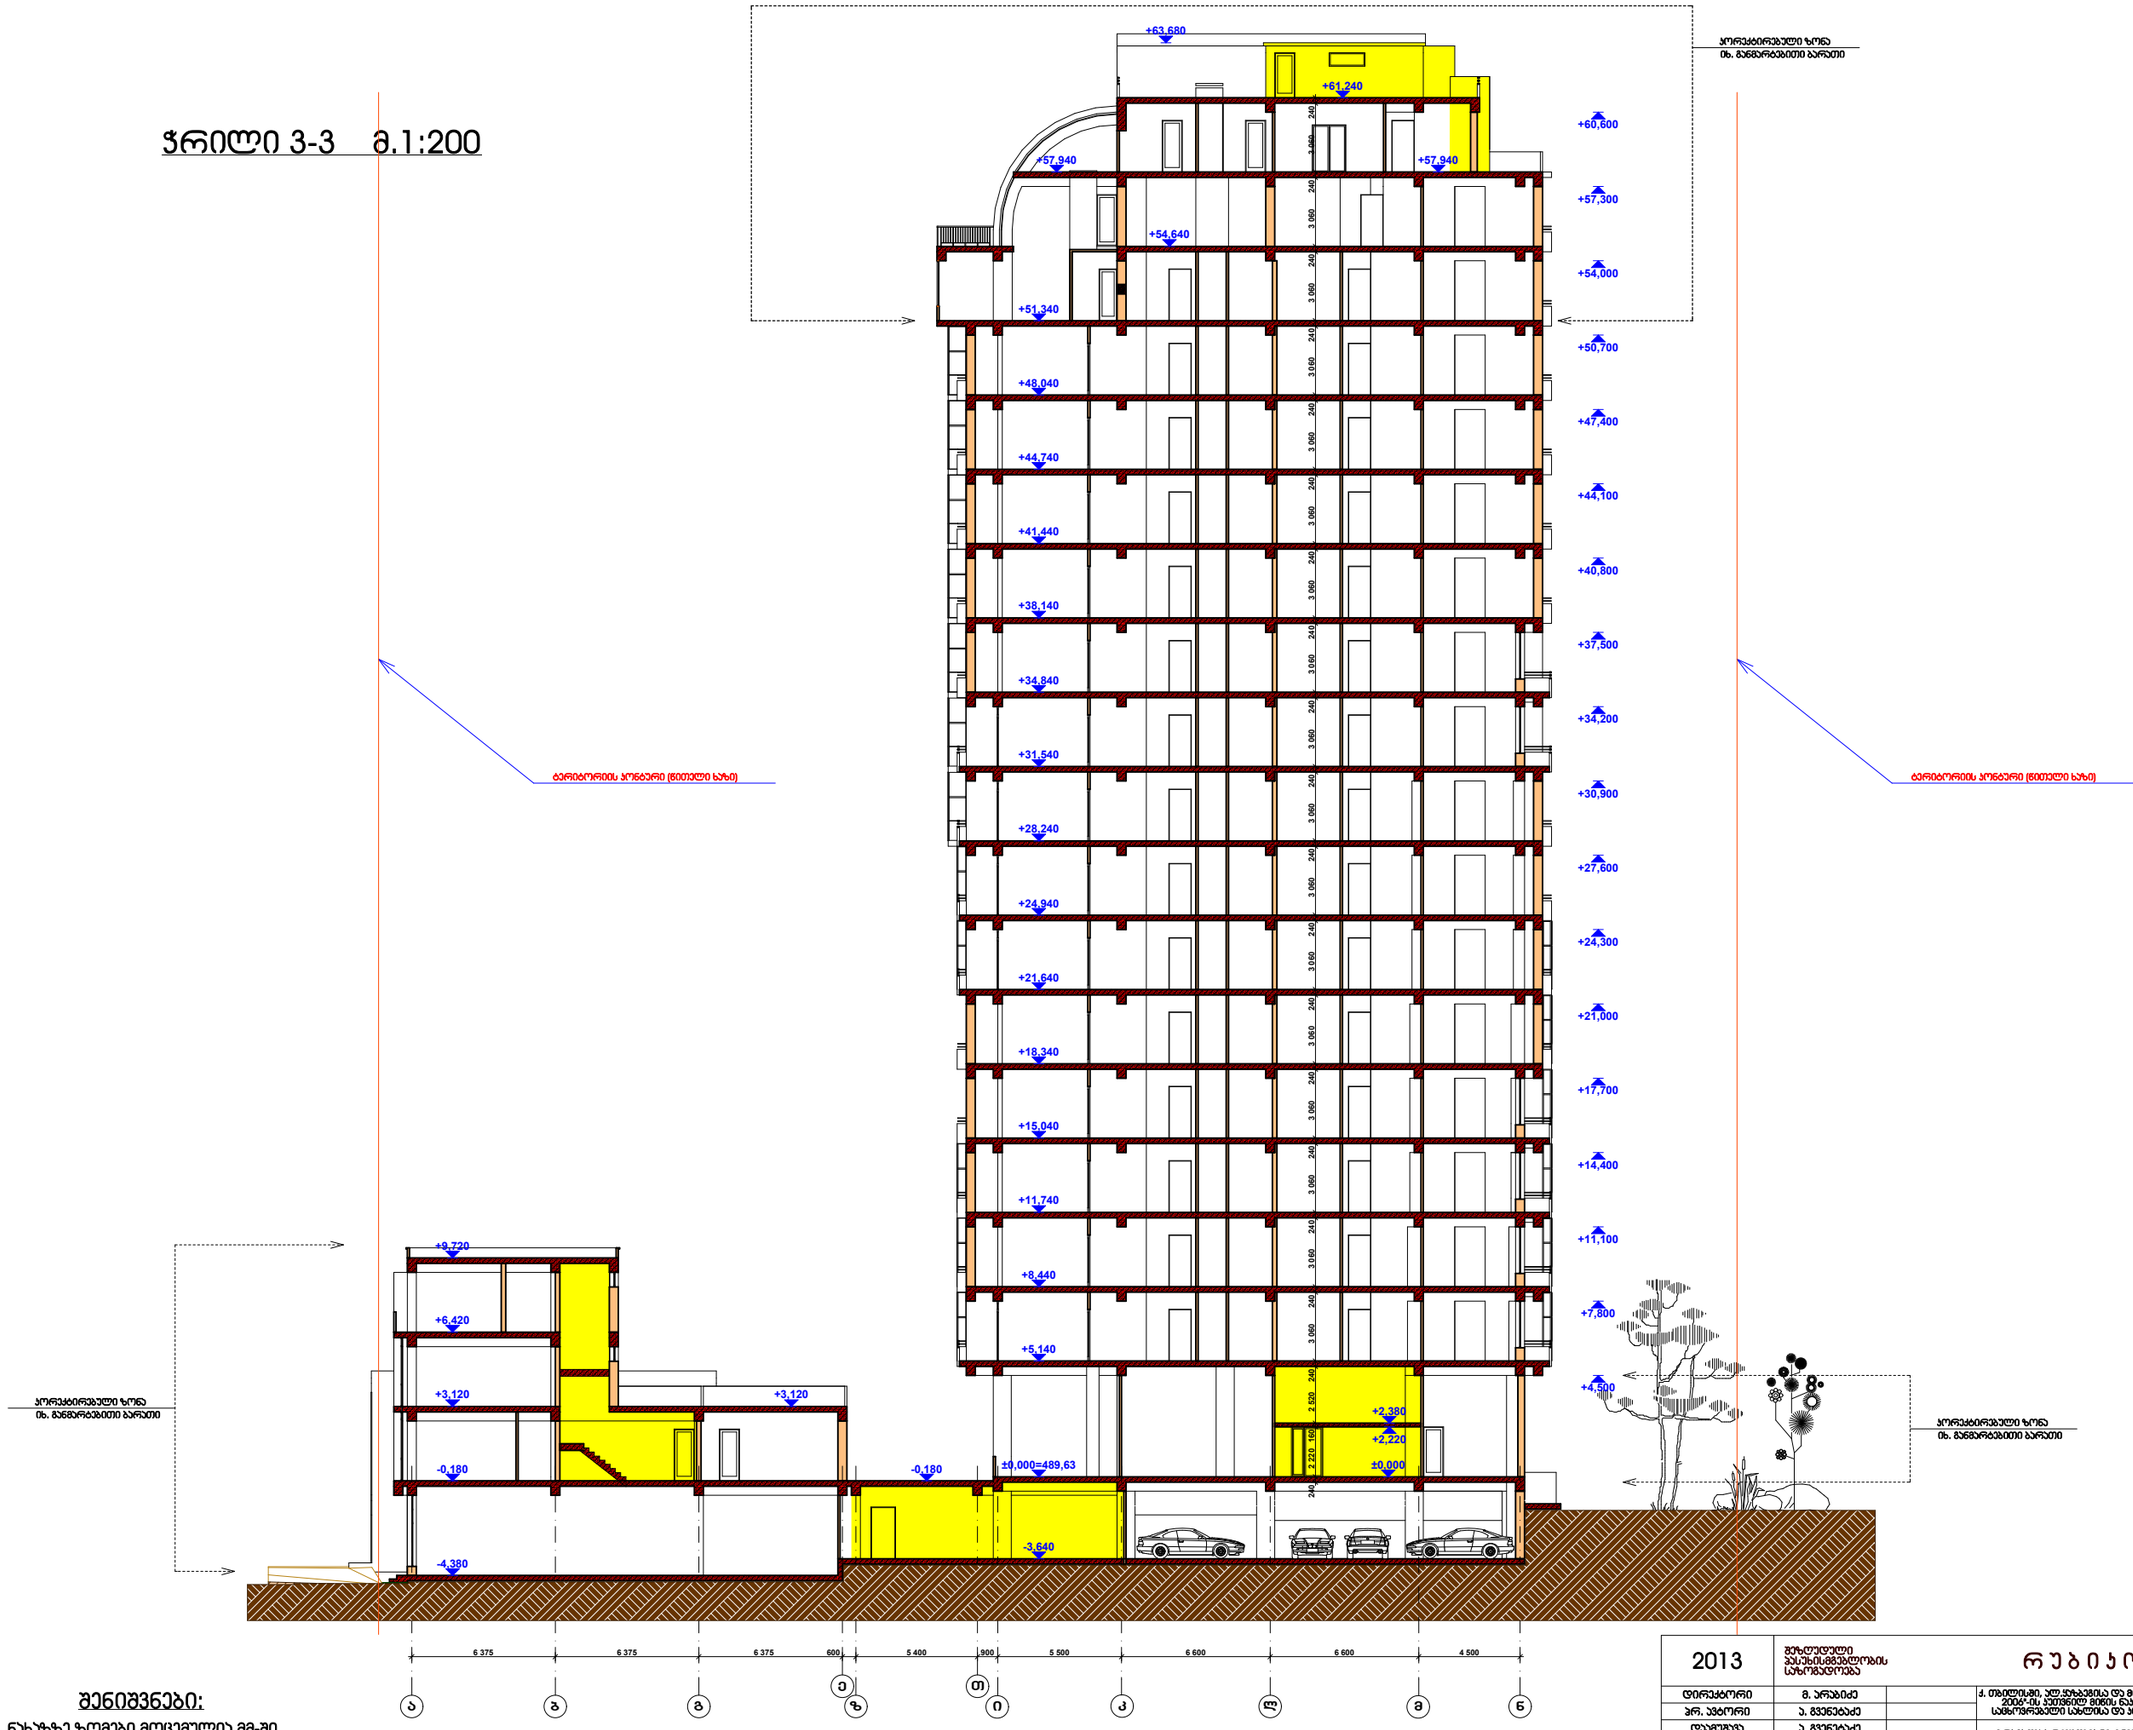

შენიშვნები:

1. ნახაზზე ზომები მოცემულია მმ-ში
2. ნახაზზე ნიშნულები მოცემულია მ-ში

2013			საქართველოს პასუხისმგებლობის საზოგადოება	რუბიკონი	
დირექტორი	მ. პარპიძე		ქ. თბილისში, ალ.ყაზბეგისა და მიცკევიჩის ქუჩებს შორის მდებარე ამხ.ჭაბერიშვილი-2006'-ის ეეშვილის მიწის ნაკვეთზე მრავალსართულიანი ინდივიდუალური საცხოვრებელი სახლისა და პომერციული შენობის პროექტირებული პროექტი		
პრ. პატრონი	ა. გვენეტაძე				
დამამუშავა	ა. გვენეტაძე		მრავალსართულიანი ინდივიდუალური საცხოვრებელი სახლი და პომერციული შენობა	სტადია: 8.6	გვერდი: ალ-30 / ფ-ბი: 33
			ჭრილი 3-3	ფიც. №: 0030	დათვლის: საპრ. 02-2012

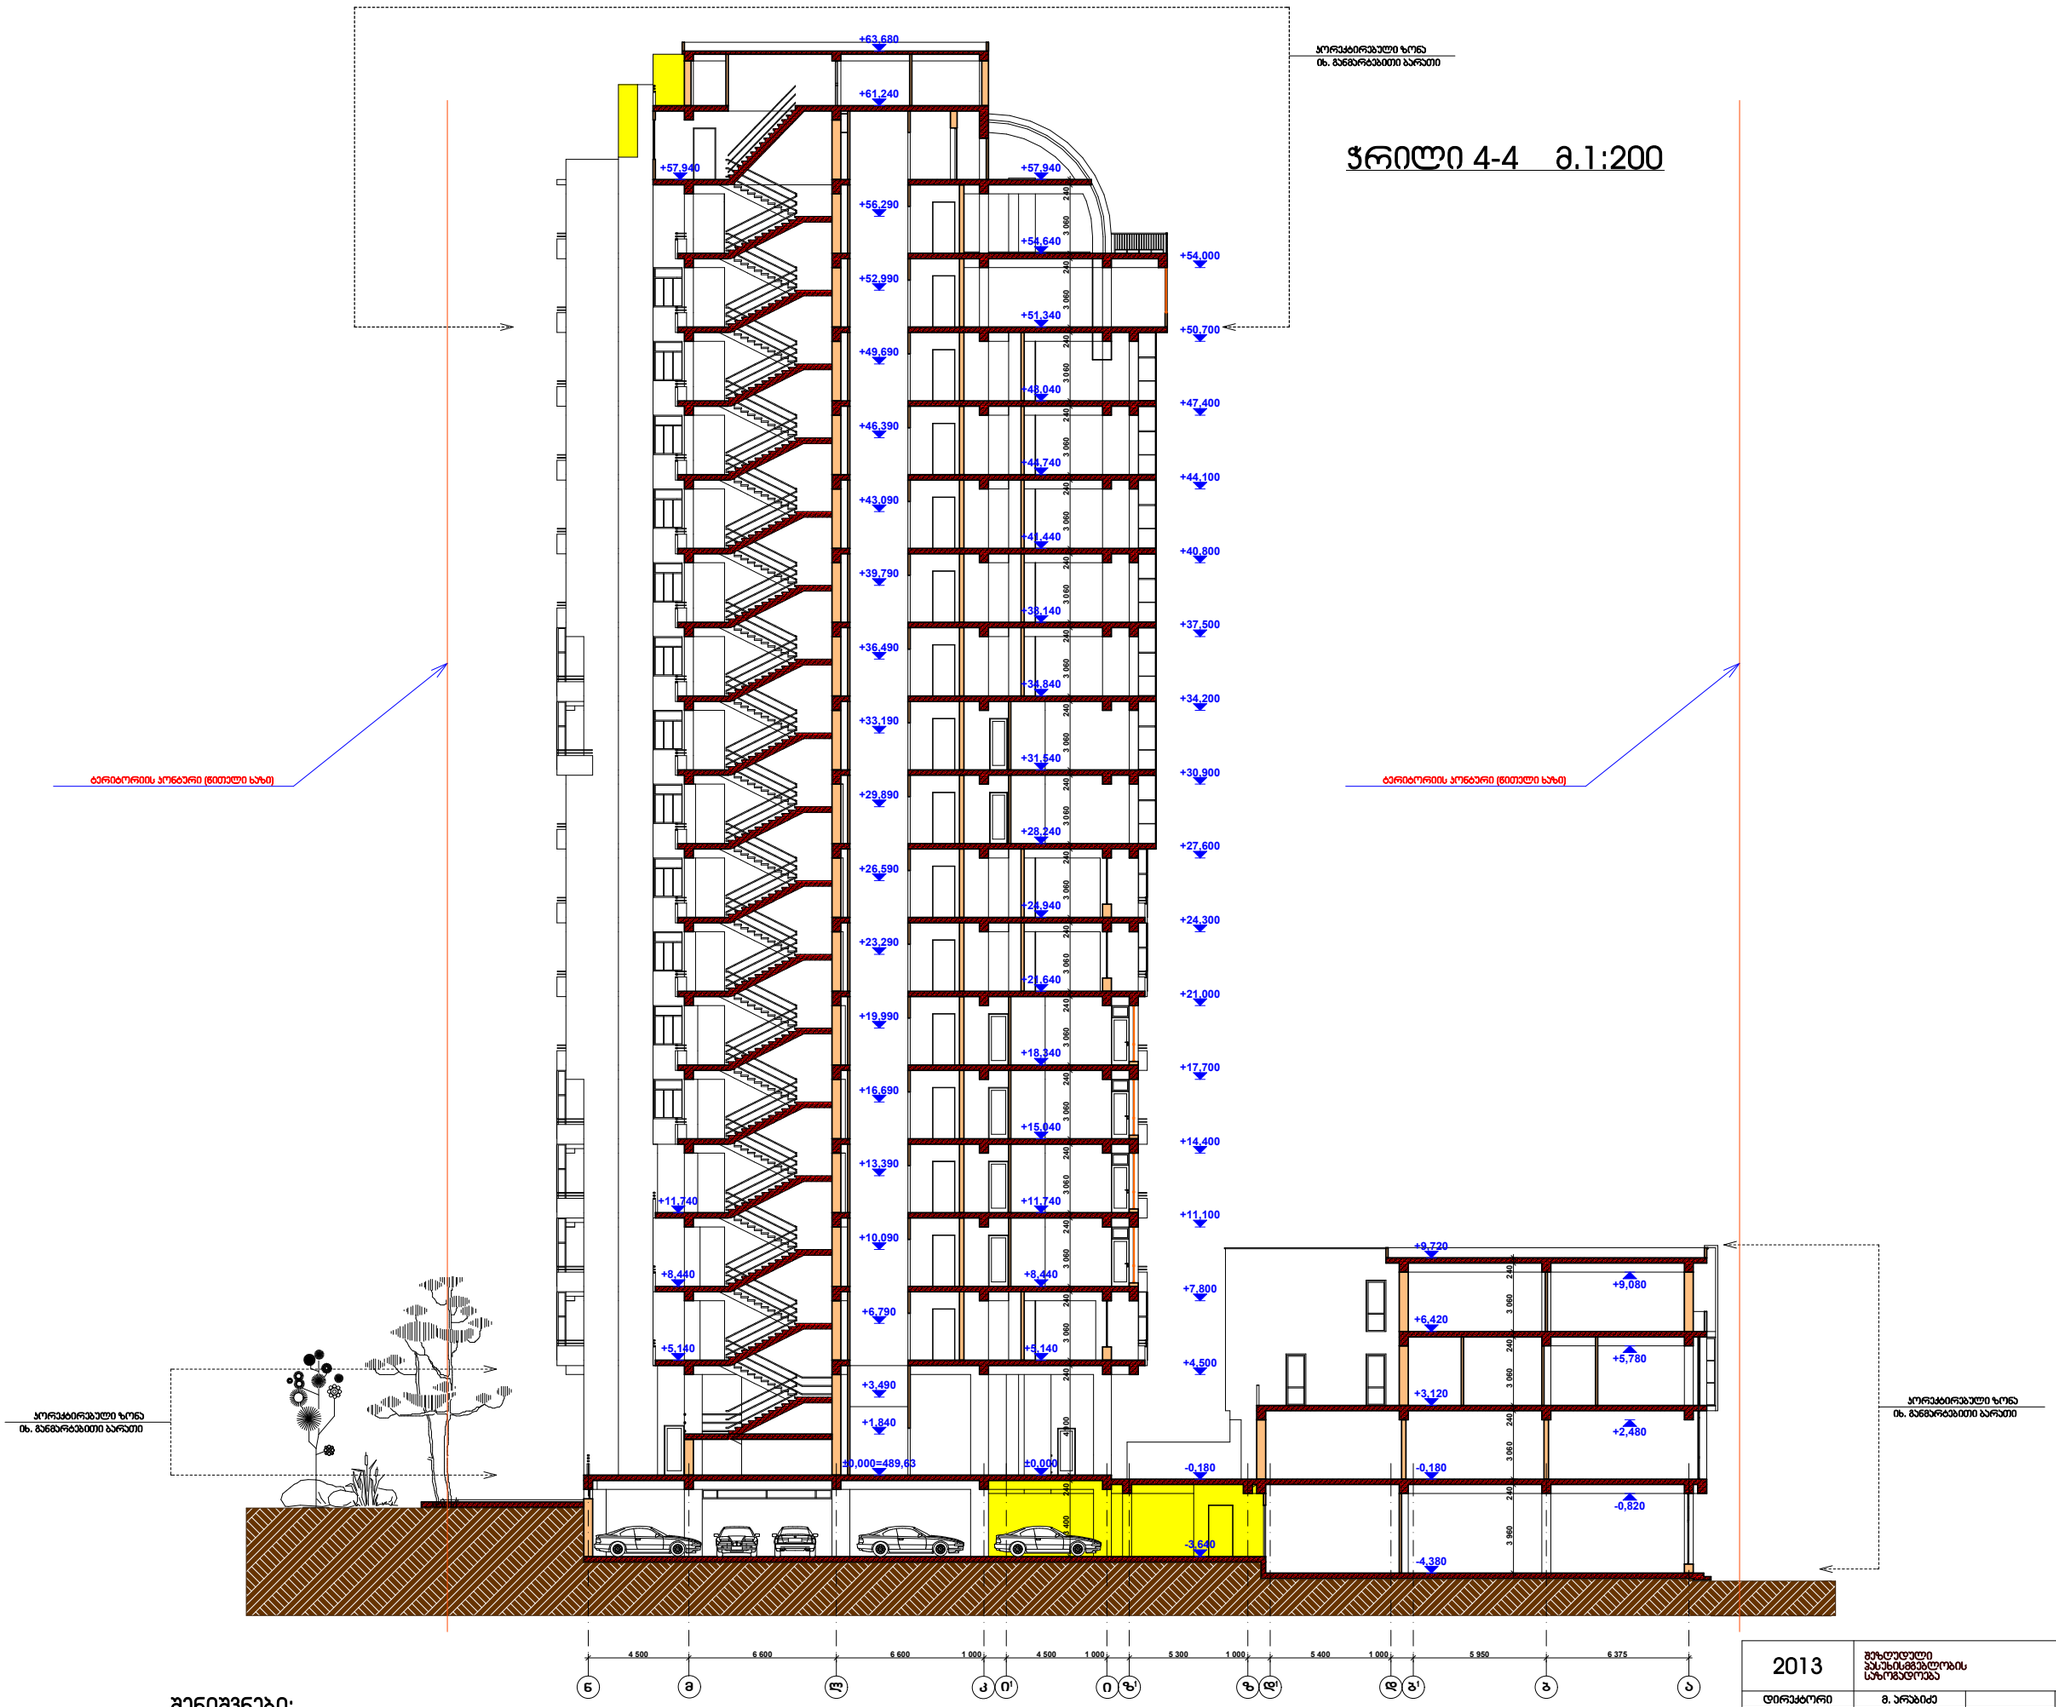

4 500 6 600 6 600 1 000 4 500 1 000 5 300 1 000 5 400 1 000 5 950 6 375

+1,840

+3,490

+6,790

+10,090

+13,390

+16,690

+19,990

+23,290

+26,590

+29,890

+33,190

+36,490

+39,790

+43,090

+46,390

+49,690

+52,990

+56,290

+61,240

+63,680

±0,000=489,63 ±0,000

+5,140

+8,440

+11,740

+15,040

+18,340

+21,640

+24,940

+28,240

+31,540

+34,840

+38,140

+41,440

+44,740

+48,040

+51,340

+54,640

+57,940

-0,180

+4,500

+7,800

+11,100

+14,400

+17,700

+21,000

+24,300

+27,600

+30,900

+34,200

+37,500

+40,800

+44,100

+47,400

+50,700

+54,000

-3,640

3 400 240 4 900 240 3 060 240 3 060 240 3 060 240 3 060 240 3 060 240 3 060 240 3 060 240 3 060 240 3 060 240 3 060 240 3 060 240 3 060 240 3 060 240 3 060 240 3 060 240 3 060 240

-4,380

-0,180

+3,120

+6,420

+9,720

-0,820

+2,480

+5,780

+9,080

3 960 240 3 060 240 3 060 240 3 060 240

+57,940

+5,140

+8,440

+11,740

შენიშვნები:

1. ნახაზზე ზომები მოცემულია მმ-ში
2. ნახაზზე ნიშნულები მოცემულია მ-ში

ჭრილი 4-4 მ.1:200

დაკვეთა

დაამუშავა

sapr. 02-2012

f-bi

პრ. ავტორი

დირექტორი მ. არაბიძე

ა. გვენეტაძე

ა. გვენეტაძე მარკა

2013

inv. #

შეზღუდული
პასუხისმგებლობის
საზოგადოება

სტადია

m.n

r u b i k o n i

მრავალსართულიანი ინდივიდუალური
საცხოვრებელი სახლი და კომერციული
შენობა

ქ. თბილისში, ალ.yazbegisa და მიცკევიჩის ქუჩებს შორის მდებარე ამხ."საბურთალო-
2006"-ის კუთვნილ მიწის ნაკვეთზე მრავალსართულიანი ინდივიდუალური
საცხოვრებელი სახლისა და კომერციული შენობის კორექტირებული პროექტი

ტერიტორიის კონტური (წითელი ხაზი) ტერიტორიის კონტური (წითელი ხაზი)

ჭრილი 4-4

as-31 33

0031

კორექტირებული ზონა
იხ. განმარტებითი ბარათი

კორექტირებული ზონა

კორექტირებული ზონა იხ. განმარტებითი ბარათი იხ. განმარტებითი ბარათი

n

m

l

k

i

z

d

b

b

a

z

1
d

1

1
i

1

ჭრილი 5-5 მ.1:200

შენიშვნები:

1. ნახაზზე ზომები მოცემულია მმ-ში
2. ნახაზზე ნიშნულები მოცემულია მ-ში

2013	გზზუდული პასუხისმგებლობის საზოგადოება		რუბიკონი		
დირექტორი	მ. არაბიძე		ქ. თბილისში, ალ.ყაზბეგისა და მიცკევიჩის ქუჩებს შორის მდებარე ამბ."საბურთალო-2006"-ის კუთვნილ მიწის ნაკვეთზე მრავალსართულიანი ინდივიდუალური საცხოვრებელი სახლისა და კომერციული შენობის კორექტირებული პროექტი		
პრ. პატრონი	ა. გვენეტაძე				
დაამუშავა	ა. გვენეტაძე		მრავალსართულიანი ინდივიდუალური საცხოვრებელი სახლი და კომერციული შენობა	სტადია	მარკა / ფ-ბი
				მ.ნ	ას-32 / 33
			ჭრილი 5-5	ინვ. №	დაკვეთა
				0032	სახრ. 02-2012

ჭრილი 6-6 მ.1:200

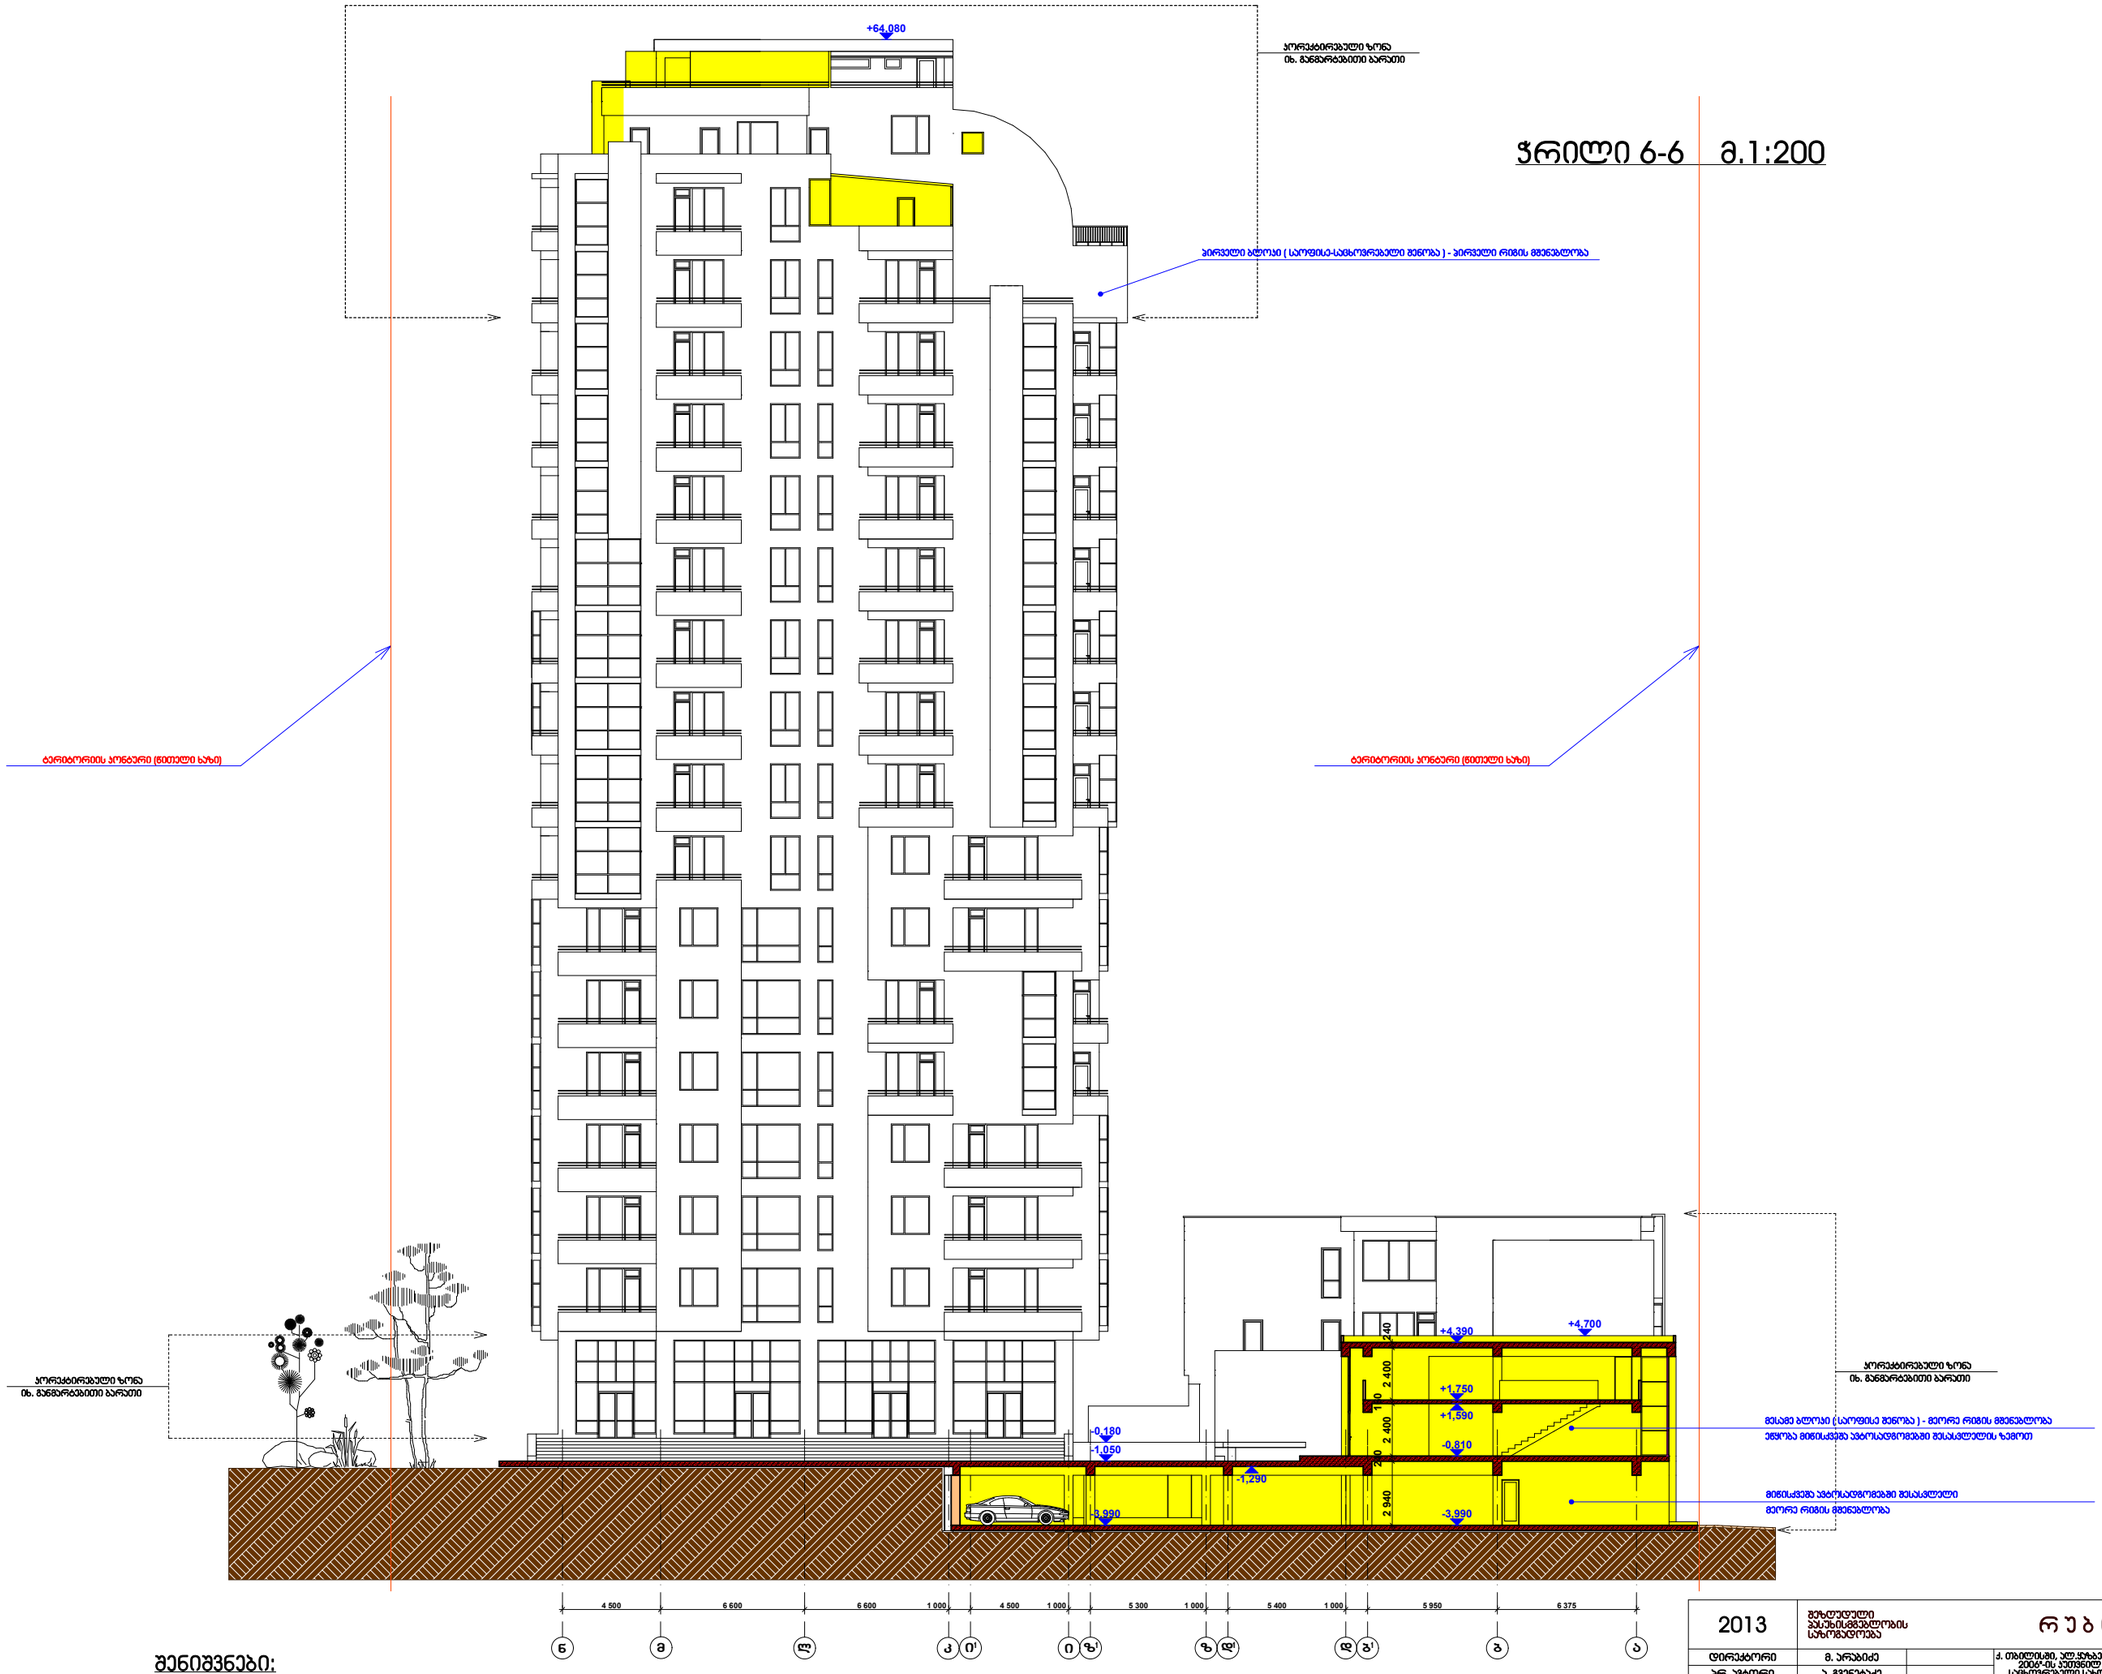

შენიშვნები:

1. ნახაზზე ზომები მოცემულია მმ-ში
2. ნახაზზე ნიშნულები მოცემულია მ-ში

2013	შეზღუდული პასუხისმგებლობის საზოგადოება	რუბიკონი		
დირექტორი	მ. ირანიძე	ქ. თბილისში, ალ.ჯანაშიასა და მიცკევიჩის ქუჩებს შორის მდებარე ეკონ.ზონალური-2006ა-ის პუნქტიდან მიწის ნაკვეთზე მრავალსართულიანი ინდივიდუალური საცხოვრებელი სახლისა და პრომრიცხული მშენებლის კორექტირებული პროექტი		
პრ. ხელმძღვ.	ა. ჭეიშვილი			
დამამუშავ.	ა. ჭეიშვილი			
		მრავალსართულიანი ინდივიდუალური საცხოვრებელი სახლი და პრომრიცხული მშენება	სტადია	მარკა / ფ-ბი
			მ.ნ	პა-33 / 33
		ჭრილი 6-6	ფმ. №	დაკვეთა
			0033	სპარ. 02-2012