ფასადი 1-5 ღერძებში
მაშტაბი: 1:100



ნახაზის დასახელება:

ფასადი 1-5 ღერძებში

ექსპლიკაცია:

თარიღი 20/02/2020წ.

კორექტირება

№	კორექტირება	თარიღი
1		
2		
3		
4		
5		
6		

პირობითი ნიშნები:

ნაკვეთის საზღვარი

ჭრილის ხაზი

არქიტექტურული ნიშნული

შენიშვნები

1. ნახაზში შეტანილი ყველა ცვლილება უნდა შეთანხმდეს პროექტის ავტორთან.
2. შენობის საპროექტო ნული (+0.00) ტოლია +460.30 აბსოლიტური ნიშნულის
3. პროექტში ყველა ზომა მოცემულია მილიმეტრებში.
4. პროექტი გაკეთებულია დამკვეთის მიერ მოტანილი ტოპოგეგმის დაფუძველზე.

მისამართი

ქ.თბილისი, ქერჩისა და ხევძმარის ქუჩების შემაერთებელი ბზის მიმდებარედ, ნაკვეთი 19/143
საკ.კოდი: 01.11.12.019.807

პროექტის სახელწოდება

მრავალბინიანი საცხოვრებელი სახლის არქიტექტურული პროექტი

სტადია	პროექტი	არ
თანამდებობა	ბვარი	ხელმოწერა
დირექტორი	ბ. ბენდელიანი	
არქიტექტორი	ი. ბოგოხია	
არქიტექტორი	დ. კომახიძე	
შესრულა	დ. კომახიძე	

საპროექტო ლოგო | მისამართი

BIJI ARCHITECTURE
BIJI ARCHITECTURE
ქ. თბილისი
შავიშვილის
№1ა
TEL:
595 55-35-74
599 75-28-88

დაკვეთა №		
სტადია	პროექტი	მასშტაბი
ფორმატი	ფურცლები	1:100
A-3	A-301	20/02/2020წ.

ფასადი A-1 ჩრდილოეთი
მასშტაბი: 1:100

პროექტის დასახელება	ბინათმშენებლობა
ობიექტის მისამართი	ქ. თბილისი, ნ.ლეონიძის ქუჩა N15
ნახაზის დასახელება	ფასადი A-1
ნახაზის N	A-302
სტადია	ესკიზი
თარიღი	20/02/2020წ.

ავტორი	არქ. ნ.ბერიძე
დამკვეთი	შპს "ბინათმშენებელი"
ტექ. ზედამხედველი	ინჟ. ა.ჯაფარიძე
ტექ. ზედამხედველი	ინჟ. ლ.ბერიძე
ხელმძღვანელი	არქ. ნ.ბერიძე
მთავარი არქიტექტორი	არქ. ნ.ბერიძე

BIJI ARCHITECTURE
ბიჯი არქიტექტურა
ქ. თბილისი
ნ.15
TEL:
595 55-35-74
599 75-28-88

№	ცვლილების შინაარსი	თარიღი
1		
2		
3		
4		
5		
6		

ქალაქში ფასადების ფერადოვნების ერთიანი კონცეპციის შემუშავების ფარგლებში.

ფასადის ფერადოვნების გადაწყვეტა ეფუძნება ქალაქის ისტორიული ნაგებობების ტრადიციულ ფერებს, ასევე ქალაქის ბუნებრივ გარემოს.

ფერადოვნების გადაწყვეტა ითვალისწინებს ფასადის ელემენტების ფერადოვნების ერთმანეთთან ჰარმონიულ შეხამებას.

ფასადის

ფასადი 5-1 ჩრდილოეთი
მასშტაბი: 1:100

დაფა/ლისტი:

ფასადი 5-1 ჩრდილოეთი

ბინათმშენებლობა:	
პროექტის ნომერი:	
პროექტის სტადია:	
პროექტის ეტაპი:	
ფასადის ტიპი:	
ფასადის ელემენტის დასახელება:	
ფასადის ელემენტის ნომერი:	
ფასადის ელემენტის ფერი:	
ფასადის ელემენტის მასალა:	
ფასადის ელემენტის ტექსტურა:	

№	ცვლილების შინაარსი	თარიღი
1		
2		
3		
4		
5		
6		

ავტორის ეტაპი

ავტორის ნიშანი

ფასადის ნომერი: 5-1

ფასადის ტიპი: ჩრდილოეთი

ფასადის ელემენტის დასახელება: ბეტონი

ფასადის ელემენტის ნომერი: 1

ფასადის ელემენტის ფერი: RGB-R251;G251;B251

ფასადის ელემენტის მასალა: ბეტონი

ფასადის ელემენტის ტექსტურა: ბეტონი

ფასადის ელემენტის ნომერი: 2

ფასადის ელემენტის ფერი: RGB-R74;G74;B74

ფასადის ელემენტის მასალა: ბეტონი

ფასადის ელემენტის ტექსტურა: ბეტონი

ფასადის ელემენტის ნომერი: 3

ფასადის ელემენტის ფერი: RGB-R12;G12;B12

ფასადის ელემენტის მასალა: ალუმინის პროფილი

ფასადის ელემენტის ტექსტურა: ალუმინის პროფილი

ფასადის ელემენტის ნომერი: 4

ფასადის ელემენტის ფერი: RGB-R12;G12;B12

ფასადის ელემენტის მასალა: მინა

ფასადის ელემენტის ტექსტურა: მინა

ფასადის ელემენტის ნომერი: 5

ფასადის ელემენტის ფერი: RGB-R12;G12;B12

ფასადის ელემენტის მასალა: ალუმინის პროფილი

ფასადის ელემენტის ტექსტურა: ალუმინის პროფილი

ფასადის ელემენტის ნომერი: 6

ფასადის ელემენტის ფერი: RGB-R12;G12;B12

ფასადის ელემენტის მასალა: ალუმინის პროფილი

ფასადის ელემენტის ტექსტურა: ალუმინის პროფილი

ფასადის ელემენტის ნომერი: 145

ფასადის ელემენტის ფერი: RGB-R12;G12;B12

ფასადის ელემენტის

ფასადი ე-ა ღერძებში
მაშტაბი: 1:100

საკადასტრო საზღვარი

ზანაუშენებადობის რეგულირების ხაზი ზანა -ეროვნების

+28.90
+28.25
+26.45
+25.35
+22.20
+19.05
+15.90
+12.75
+9.60
+6.45
+3.30
±0.00=460.30

ლითონის ფურცლის ყვალგამტარი მილი(მატოვი)RGB- R12;G12;B12

თეთრი ფერის მეტალოპლასტმასის ვიტრაჟი

ალუმინის ვიტრაჟი შავი ფერის (მატოვი)RGB- R12;G12;B12

-0.80
-1.10
-1.40

1,939
1,200
4,900
5,200
3,800
1,600
739
16,700
13,920

ა ბ გ დ ე ზ

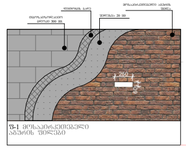

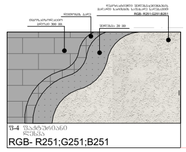

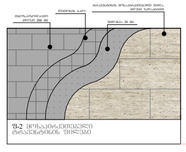

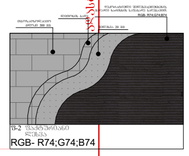

ნახაზის დასახელება:

ფასადი ე-ა ღერძებში

ექსპლიკაცია:

თარიღი 20/02/2020წ.

კორექტირება

№	კორექტირება	თარიღი
1		
2		
3		
4		
5		
6		

აპრობაციის ნიშნები:

ნაკვეთის საზღვარი
ჭრილის ხაზი
არქიტექტურული ნიშნული

შენიშვნები

1. ნახაზში შეტანილი ცვლა ცვლილება უნდა შეთანხმდეს პროექტის ავტორთან.
2. შენობის საპროექტო ნული (+0.00) ტოლია +460.30 აბსოლიტური ნიშნულის
3. პროექტში ცვლა ზომა მოცემულია მილიმეტრებში.
4. პროექტი გაკეთებულია დამკვეთის მიერ მოტანილი ტოპოგეგმის დაშვებელზე.

მისამართი

ქ.თბილისი, ჭერჩისა და ხევსმარის ქუჩების შემაერთებელი გზის მიმდებარედ, ნაკვეთი 19/143
საკ.კოდი: 01.11.12.019.807

პროექტის სახელწოდება

მრავალბინიანი საცხოვრებელი სახლის არქიტექტურული პროექტი

სტადია	პროექტი	არ
თანამდებობა	მცხარე	ხელმოწერა
დირექტორი	შ. ბენდელიანი	
არქიტექტორი	ი. მოგახია	
არქიტექტორი	დ. კომახიძე	
შესრულა	დ. კომახიძე	

საპროექტო ლოგო

მისამართი

BIJI ARCHITECTURE
BIJI ARCHITECTURE
ქ. თბილისი შავთველის №15
TEL:
595 55-35-74
599 75-28-88

დაკვეთა №		
სტადია	პროექტი	მასშტაბი
ფორმატი	ფურცლები	1:100
A-3	A-304	20/02/2020წ.

კარებების სპეციფიკაცია
მ. 1:50

დასახელება	კ-1	კ-2	კ-3	კ-4	კ-5	კ-6	კ-7	კ-8	კ-9
მასალა	მუქი რუხი ფერის მეტალის კარები. ცეცხლმედეგობა 90 წუთი				მუქი რუხი ფერის მეტალის კარები. ცეცხლმედეგობა 30 წუთი		მუქი რუხი ფერის მეტალის კარები.	მუქი რუხი ფერის მეტალის კარები.	თეთრი ფერის მეტალოპლასტმასის კარებები
რაოდენობა	15	1	2	1	21	14	1	1	14
ზომები	1000X2400	1000X2400	1000X2250	1000X2250	1000X2400	1000X2400	1000X2200	1400X3050	900X2600
კვადრატულობა	2.4	2.4	2.3	2.3	2.4	2.4	2.2	4.3	2.4
ერთეულის ჯამი ფართი	36.0	2.4	4.6	2.3	50.4	33.6	2.2	4.3	33.6
გეგმა მ. 1:100	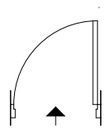	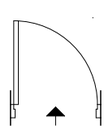	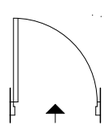	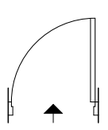	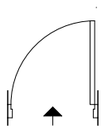	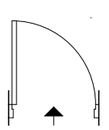	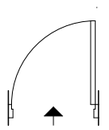	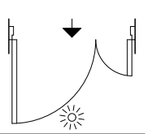	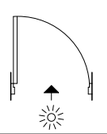
ნახაზი გაღებების ჩვენებით მ. 1:100	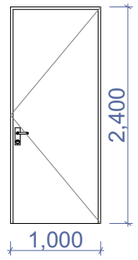	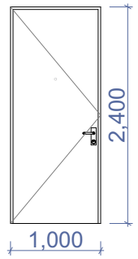	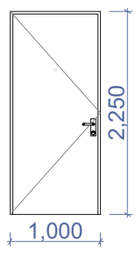	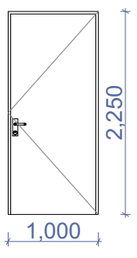	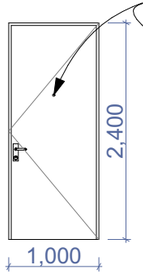	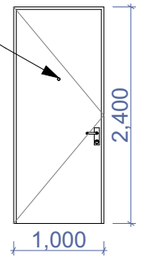	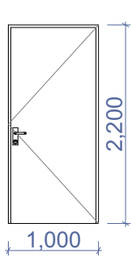	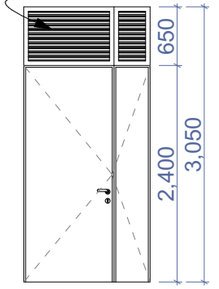	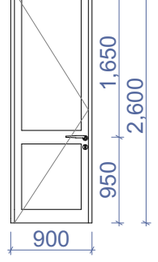
ჯამი	45.3 მ²				84.0 მ²		2.2 მ²	4.3 მ²	16.8 მ²

ნახაზის დასახელება:

კარებების სპეციფიკაცია

ექსპლიკაცია:

თარიღი 20/02/2020წ.

კორექტირება

№	კორექტირება	თარიღი
1		
2		
3		
4		
5		
6		

პირობითი ნიშნები:

ნაკვეთის საზღვარი

ჭრილის ხაზი

არქიტექტურული ნიშნული

შენიშვნები

1. ნახაზში შეტანილი ყველა ცვლილება უნდა შეთანხმდეს პროექტის ავტორთან.
2. შენობის საპროექტო ნული (±0.00) ტოლია +460.30 აბსოლიტური ნიშნულის
3. პროექტში ყველა ზომა მოცემულია მილიმეტრებში.
4. პროექტი გაკეთებულია დამკვეთის მიერ მოტანილი ტოპოგეგმის დაფუძველზე.

მისამართი

ქ.ობილისი, ქერჩისა და ხევსმარის ქუჩების შემაერთებელი გზის მიმდებარედ, ნაკვეთი 19/143
საკადასტრო კოდი: 01.11.12.019.807

პროექტის სახელწოდება

მრავალბინიანი საცხოვრებელი სახლის არქიტექტურული პროექტი

სტადია	პროექტი	არ
თანამდებობა	გვარი	ხელმოწერა
დირექტორი	გ. გენდლიანი	
არქიტექტორი	ი. გოგოხია	
არქიტექტორი	დ. კომახიძე	
შესრულა	დ. კომახიძე	

საპროექტო ლოგო მისამართი

BIJI ARCHITECTURE
BIJI ARCHITECTURE
ქ. თბილისი შავთველის №15
TEL:
595 55-35-74
599 75-28-88

დაკვეთა №		
სტადია	პროექტი	მასშტაბი
ფორმატი	ფურცლები	1:100
A-3	A-401	20.02.2020 წ.

ფანჯრებისა და ვიტრაჟების სპეციფიკაცია
მ. 1:50

დასახელება	ვიტ-1	ვიტ-2	ვიტ-3	ვიტ-4	ვიტ-5	ვიტ-6
მასალა	თეთრი ფერის მეტალოპლასტმასის ვიტრაჟები					
რაოდენობა	35	7	21	21	14	7
ზომები	1600X2600	1600X2600	1900X2250	1900X2250	1900X2250	700X2550
კვადრატულობა	4.2	4.2	4.3	4.3	3.2	1.6
ერთეულის ჯამი ფართი	147.0	29.4	42.0	42.0	44.8	11.2
ბეგმა გაღებების ჩვენებით მ. 1:100	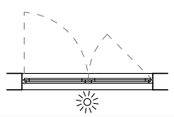	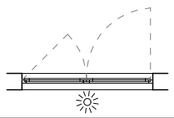	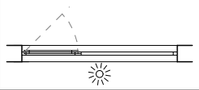	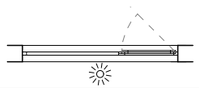	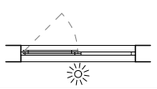	
ნახაზი გაღებების ჩვენებით მ. 1:100	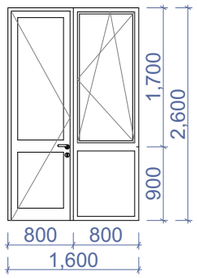	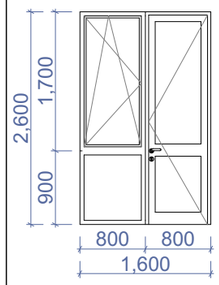	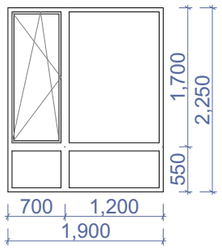	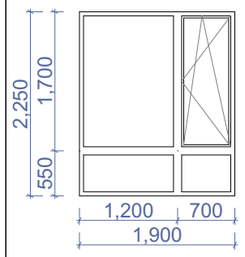	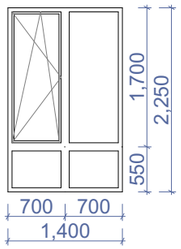	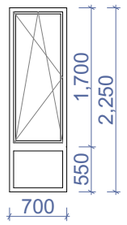
ჯამი	316.4 მ^2					

დასახელება	ვიტ-7	ვიტ-8
მასალა	შავი ფერის ალუმინის (ბლუვი ზედაპირი) ვიტრაჟი	
რაოდენობა	1	1
ზომები	5600X2500	12900X2500
კვადრატულობა	14.0	32.3
ერთეულის ჯამი ფართი	14.0	32.3
ბეგმა გაღებების ჩვენებით მ. 1:100	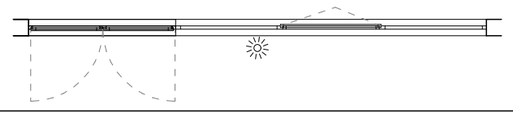	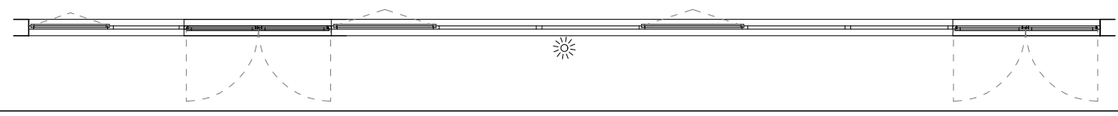
ნახაზი გაღებების ჩვენებით მ. 1:100	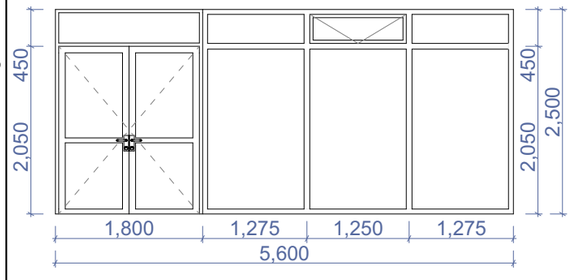	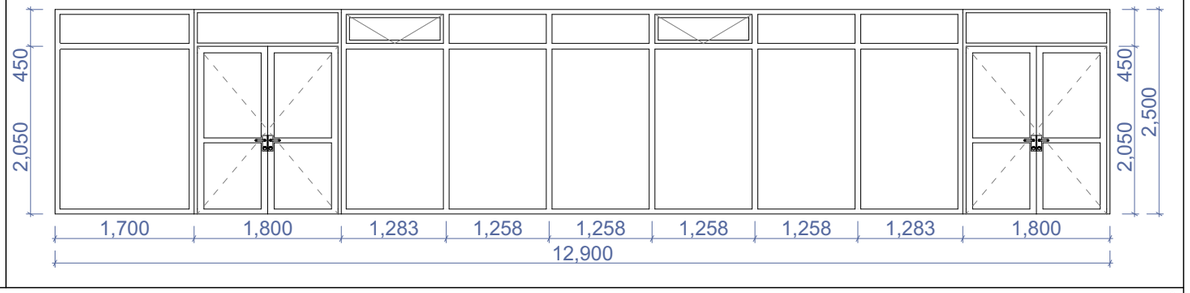
ჯამი	60.3 მ^2	

ნახაზის დასახელება:

ფანჯრებისა და ვიტრაჟების სპეციფიკაცია

ექსპლიკაცია:

თარიღი 20/02/2020წ.

კორექტირება

№	კორექტირება	თარიღი
1		
2		
3		
4		
5		
6		

პირობითი ნიშნები:

ნაკვეთის საზღვარი

ჭრილის ხაზი

არქიტექტურული ნიშნული

შენიშვნები

1. ნახაზში შეტანილი ყველა ცვლილება უნდა შეთანხმდეს პროექტის ავტორთან.
2. შენობის საპროექტო ნული (+0.00) ტოლია +460.30 აბსოლიტური ნიშნულის
3. პროექტში ყველა ზომა მოცემულია მილიმეტრებში.
4. პროექტი გაკეთებულია დამკვეთის მიერ მოტანილი ტოპოგეგმის დაფუძველზე.

მისამართი

ქ.თბილისი, ქერჩისა და ხევძმარის ქუჩების შემაერთებელი გზის მიმდებარედ, ნაკვეთი 19/143
საკ.კოდი: 01.11.12.019.807

პროექტის სახელწოდება

მრავალბინიანი საცხოვრებელი სახლის არქიტექტურული პროექტი

სტადია	პროექტი	არ
თანამდებობა	გვარი	ხელმოწერა
დირექტორი	ბ. ბენდელიანი	
არქიტექტორი	ი. ბოგოხია	
არქიტექტორი	დ. კომახიძე	
შესრულა	დ. კომახიძე	

საპროექტო ლოგო | მისამართი

BIJI ARCHITECTURE

BIJI ARCHITECTURE

ქ. თბილისი შავიშვილის №1ა

TEL:
595 55-35-74
599 75-28-88

დაკვეთა №		
სტადია	პროექტი	მასშტაბი
ფორმატი	ფურცლები	1:100
A-3	A-402	20.02.2020 წ.

ფანჯრებისა და ვიტრაჟების სპეციფიკაცია
მ. 1:50

დასახელება	ვიტ-9	ვიტ-10	ვიტ-11	ვიტ-12
მასალა	შავი ფერის ალუმინის (გლუვი ზედაპირი) ვიტრაჟი			
რაოდენობა	1	1	1	1
ზომები	3700X2500	4400X2500	4900X2500	4900X2500
კვადრატულობა	9.3	11.0	12.2	5.6
ერთეულის ჯამი ფართი	9.3	11.0	12.2	5.6
გეგმა გაღებების ჩვენებით მ. 1:100	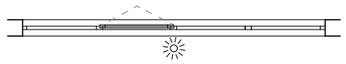	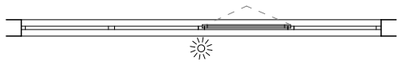	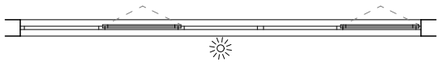	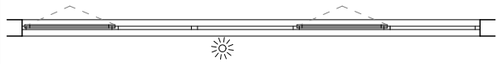
ნახაზი გაღებების ჩვენებით მ. 1:100	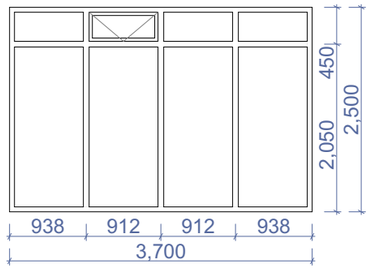	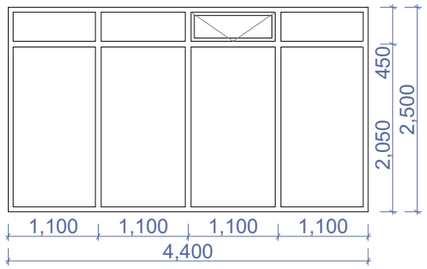	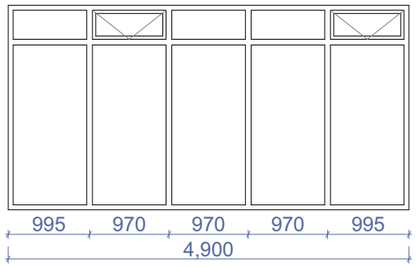	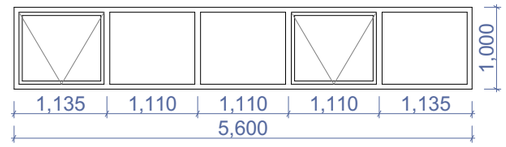
ჯამი	38.1 მ²			

დასახელება	ვიტ-13	ვიტ-14	ცხ-1
მასალა	შავი ფერის ალუმინის (გლუვი ზედაპირი) ვიტრაჟი		მეტალის ცხაურებიანი ღიობი განივაკვეთისთვის. რუხი ფერის
რაოდენობა	1	1	1
ზომები	3400X1000	5900X1000	1000X600
კვადრატულობა	3.4	5.9	0.6
ერთეულის ჯამი ფართი	3.4	5.9	0.6
გეგმა გაღებების ჩვენებით მ. 1:100	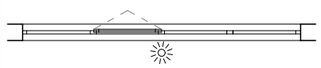	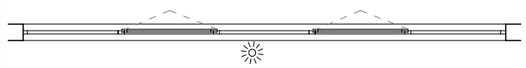	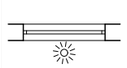
ნახაზი გაღებების ჩვენებით მ. 1:100	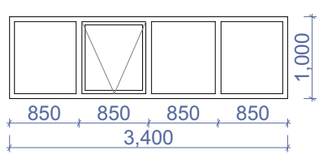	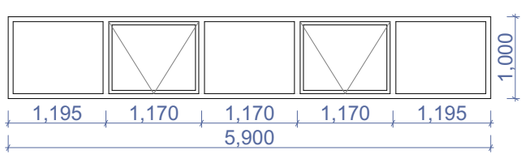	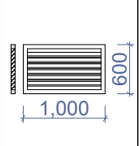
ჯამი	9.3 მ²		0.6 მ²

ნახაზის დასახელება:

ფანჯრებისა და ვიტრაჟების სპეციფიკაცია

ექსპლიკაცია:

თარიღი 20/02/2020წ.

კორექტირება

№	კორექტირება	თარიღი
1		
2		
3		
4		
5		
6		

პირობითი ნიშნები:

ნაკვეთის საზღვარი

ჭრილის ხაზი

არქიტექტურული ნიშნული

შენიშვნები

1. ნახაზში შეტანილი ცვლა ცვლილება უნდა შეთანხმდეს პროექტის ავტორთან.
2. შენობის საპროექტო ნული (+0.00) ტოლია +460.30 აბსოლიტური ნიშნულის
3. პროექტში ცვლა ზომა მოცემულია მილიმეტრებში.
4. პროექტი ბაკვეთებულია დამკვეთის მიერ მოტანილი ტოპოგეგმის დაშუქცვლზე.

მისამართი

ქ.თბილისი, ქერჩისა და ხევსმარის ქუჩების შეგასერთებელი გზის მიმდებარედ, ნაკვეთი 19/143
ს.კ.კოდი: 01.11.12.019.807

პროექტის სახელწოდება

მრავალბინიანი საცხოვრებელი სახლის არქიტექტურული პროექტი

სტადია	პროექტი	არ
თანამდებობა	გვარი	ხელმოწერა
დირექტორი	გ. ბენდელიანი	
არქიტექტორი	ი. ბოგახია	
არქიტექტორი	დ. კომახიძე	
შესრულა	დ. კომახიძე	
საპროექტო ლოგო		მისამართი

BIJI ARCHITECTURE

ქ. თბილისი შავთველის №15

TEL:
595 55-35-74
599 75-28-88

დაკვეთა №		
სტადია	პროექტი	მასშტაბი
ფორმატი	ფურცელი	1:100
A-3	A-403	20.02.2020 წ.

კვანძი №1 მ. 1:20

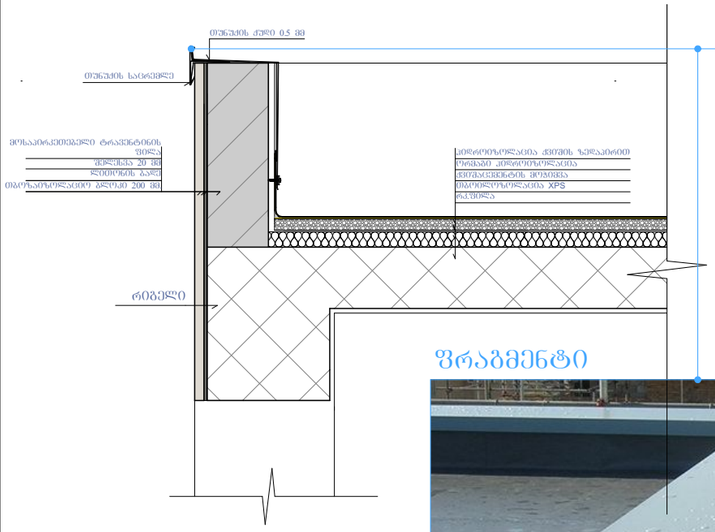

ფრაგმენტი



კვანძი №2 მ. 1:20

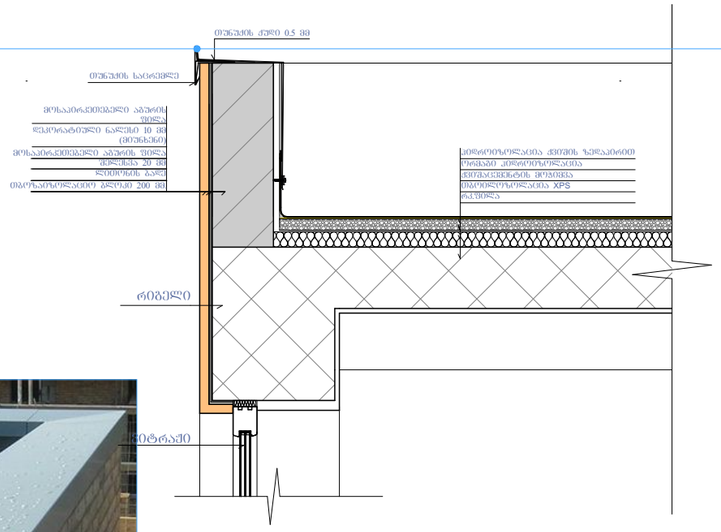

კვანძი №3 მ. 1:20

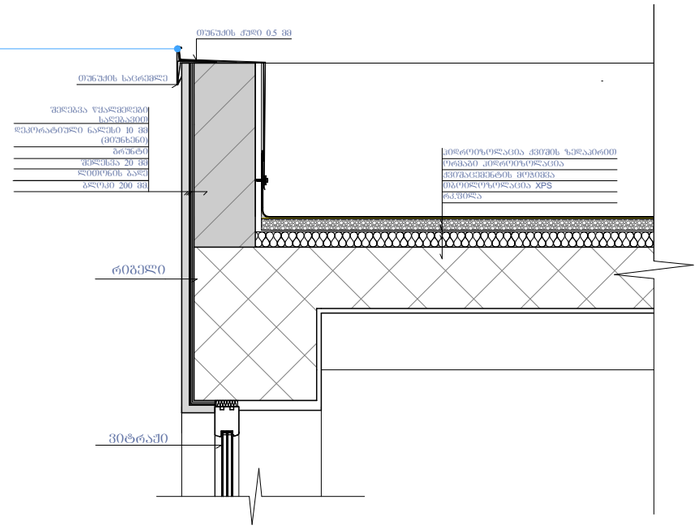

კვანძი №4 მ. 1:20

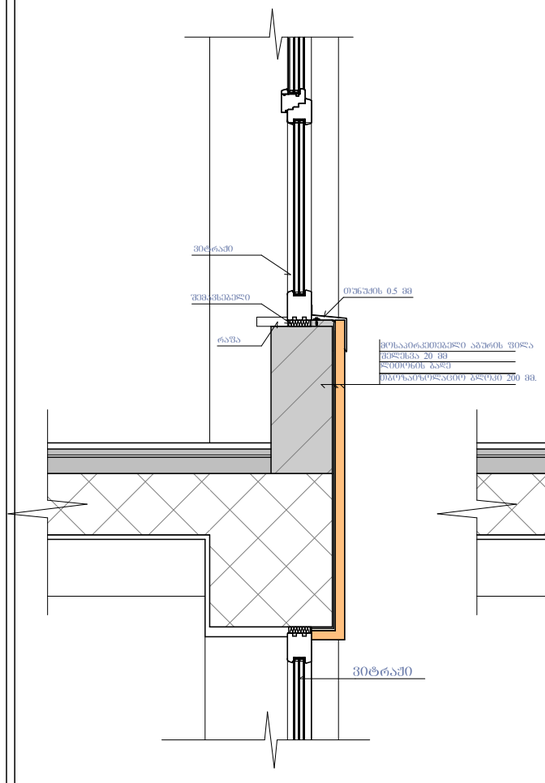

კვანძი №5 მ. 1:20

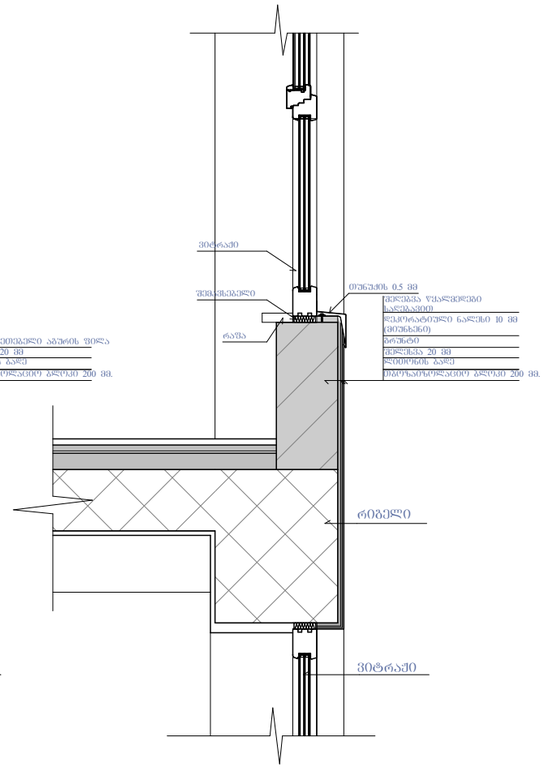

კვანძი №6 მ. 1:20

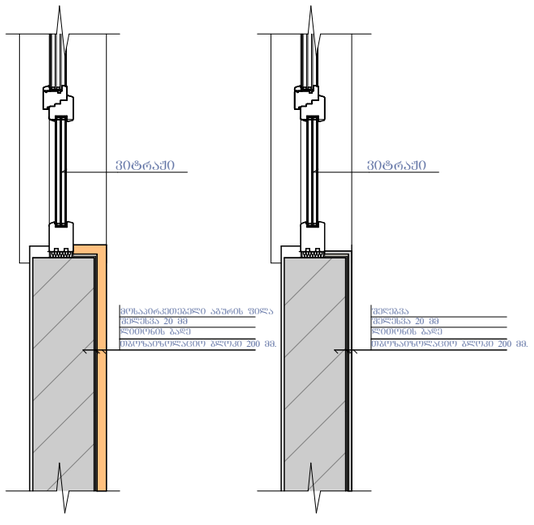

კვანძი №7 მ. 1:20

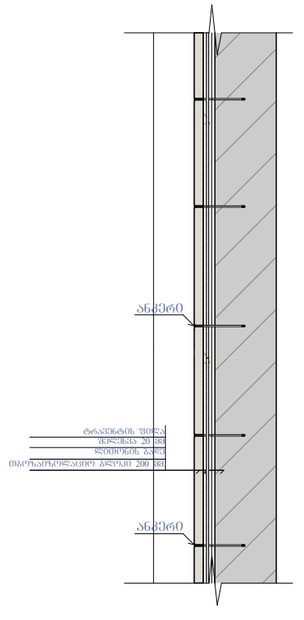

კვანძი №8 მ. 1:20

ნახაზის დასახელება:

კვანძების დეტალები

ეჩსალიაცია:

თარიღი 20/02/2020წ.

კორექტირება

№	კორექტირება	თარიღი
1		
2		
3		
4		
5		
6		

პირობითი ნიშნები:

ნაკვეთის საზღვარი

ჭრილის ხაზი

არქიტექტურული ნიშნული

შენიშვნები

1. ნახაზში შეტანილი ცვლა ცვლილება უნდა შეთანხმდეს პროექტის ავტორთან.
2. შენობის საპროექტო ნული (+0.00) ტოლია +460.30 აბსოლიტური ნიშნულის
3. პროექტში ცვლა ზომა მოცემულია მილიმეტრებში.
4. პროექტი გაკეთებულია დამკვეთის მიერ მოტანილი ტოპოგეგმის დაყრდნობით.

მისამართი

ქ.თბილისი, ქერჩისა და ხევსმარის ქუჩების შეკვეთებელი გზის მიმდებარედ, ნაკვეთი 19/143
საკადასტრო: 01.11.12.019.807

პროექტის სახელწოდება

მრავალბინიანი საცხოვრებელი სახლის არქიტექტურული პროექტი

სტადია	პროექტი	არ
ოანამდებობა	გვარი	ხელმოწერა
დირექტორი	გ. გენდელიანი	
არქიტექტორი	ი. გოგიშვილი	
არქიტექტორი	დ. კოშახიძე	
შესრულა	დ. კოშახიძე	
საპროექტო ლოგო		მისამართი

BIJI ARCHITECTURE

ქ. თბილისი შავთველის N41ა

TEL:
595 55-35-74
599 75-28-88

დაკვეთა №		
სტადია	პროექტი	მასშტაბი
ფორმატი	ფურცლები	1:100
A-3	A-405	20.02.2020 წ.

კვანძი №9 მ. 1:20

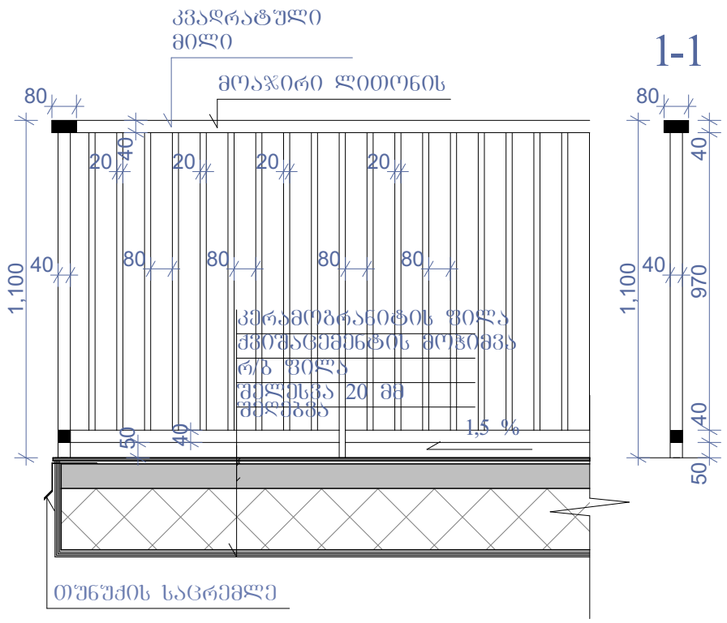

კვანძი №10 მ. 1:15

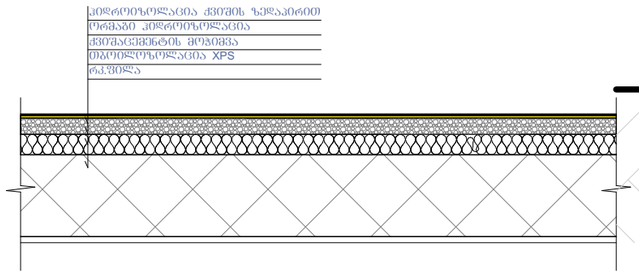

კვანძი №13 მ. 1:20

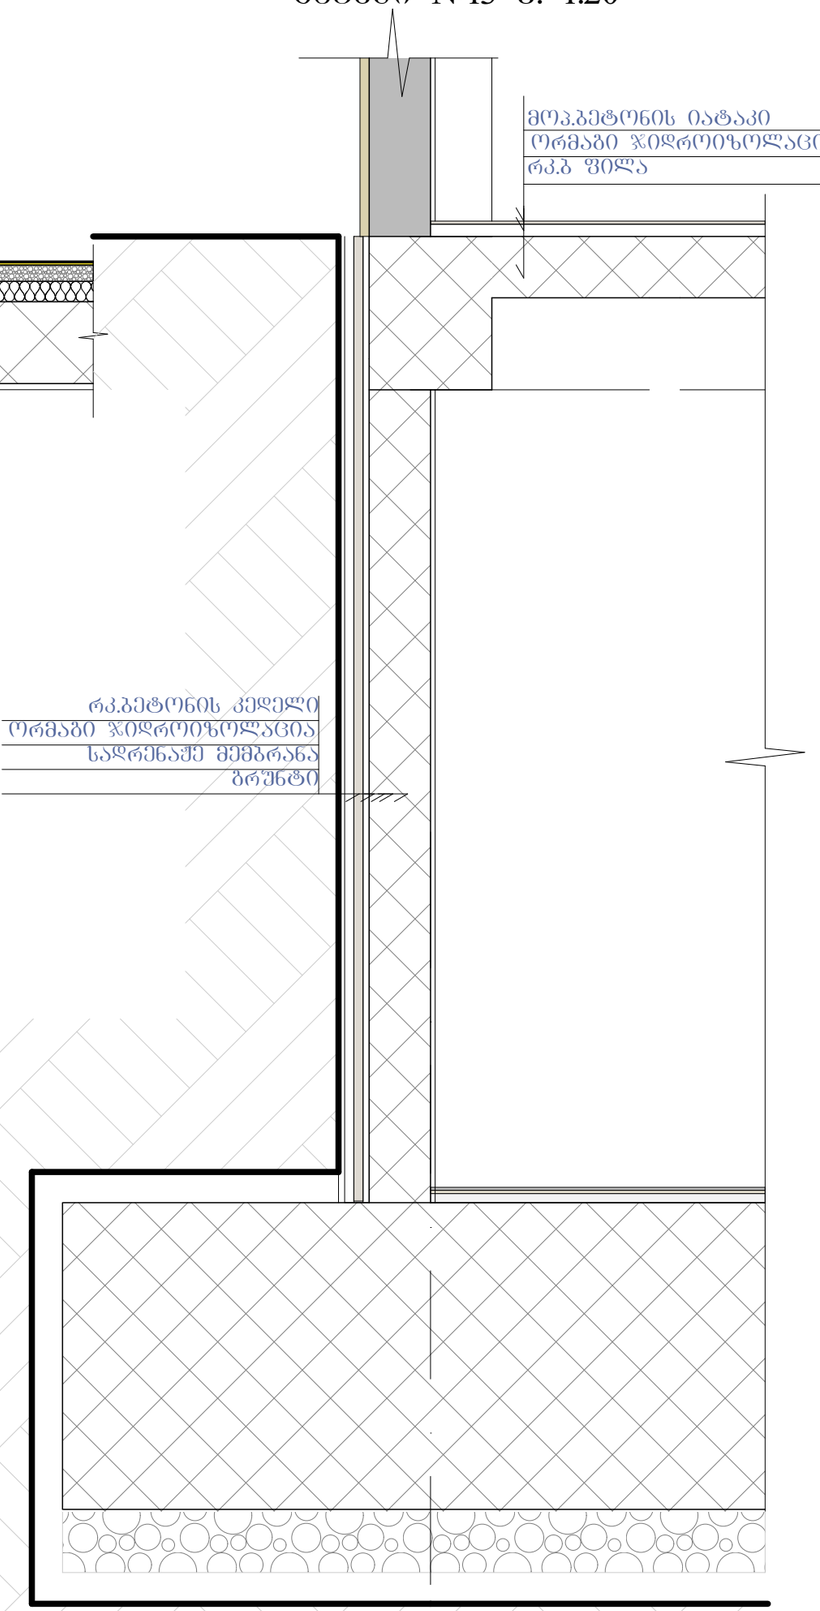

კვანძი №11 მ. 1:20

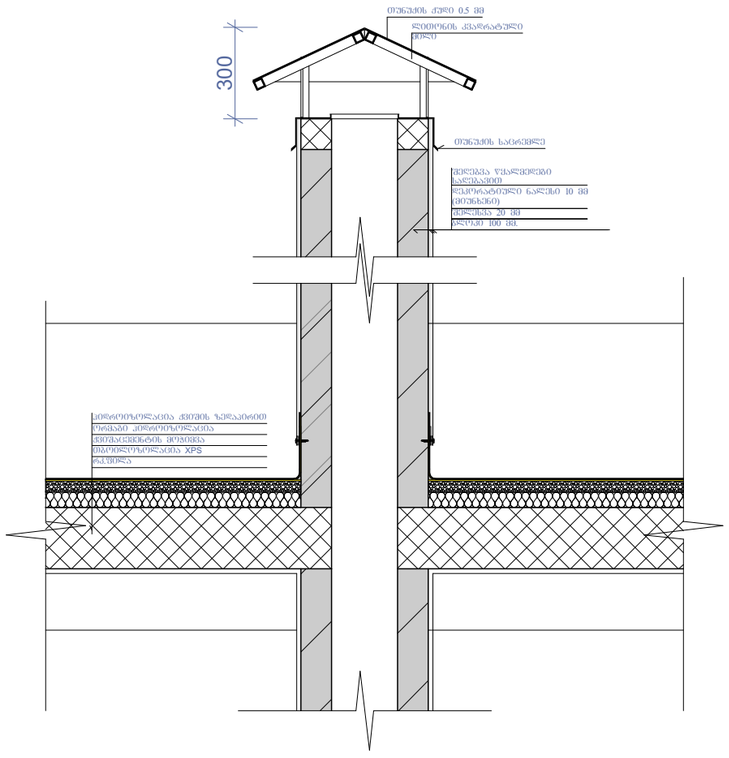

კვანძი №12 მ. 1:20

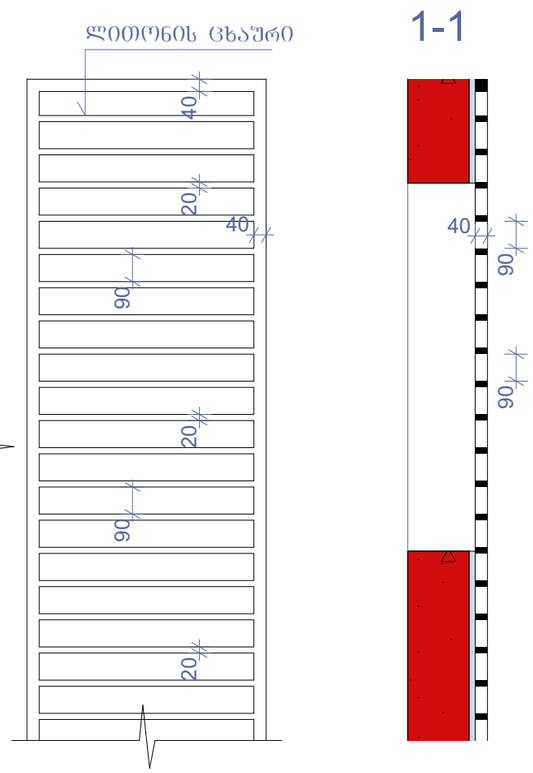

ნახაზის დასახელება:

კვანძები დეტალები

ექსპლიკაცია:

თარიღი 20/02/2020წ.

კორექტირება

№	კორექტირება	თარიღი
1		
2		
3		
4		
5		
6		

პირობითი ნიშნები:

ნაკვეთის საზღვარი

ჭრილის ხაზი

არქიტექტურული ნიშნული

შენიშვნები

1. ნახაზში შეტანილი ყველა ცვლილება უნდა შეთანხმდეს პროექტის ავტორთან.
2. შენობის საპროექტო ნული (+0.00) ტოლია +460.30 აბსოლიტური ნიშნულის
3. პროექტში ყველა ზომა მოცემულია მილიმეტრებში.
4. პროექტი გაკეთებულია დამკვეთის მიერ მოტანილი ტოპოგეგმის დაფუძველზე.

მისამართი

ქ.თბილისი, ქერჩისა და ხევმარის ქუჩების შემაერთებელი გზის მიმდებარედ, ნაკვეთი 19/143
საკ.კოდი: 01.11.12.019.807

პროექტის სახელწოდება

მრავალბინიანი საცხოვრებელი სახლის არქიტექტურული პროექტი

სტადია	პროექტი	არ
თანამდებობა	ბვარი	ხელმოწერა
დირექტორი	ბ. ბენდელიანი	
არქიტექტორი	ი. ბობოხია	
არქიტექტორი	დ. კომახიძე	
შესრულა	დ. კომახიძე	

საპროექტო ლოგო		მისამართი
BIJI ARCHITECTURE BIJI ARCHITECTURE		ქ. თბილისი შავიშვილის №1ა TEL: 595 55-35-74 599 75-28-88
დაკვეთა №		
სტადია	პროექტი	მასშტაბი
ფორმატი	ფურცლები	1:100
A-3	A-406	20.02.2020 წ.

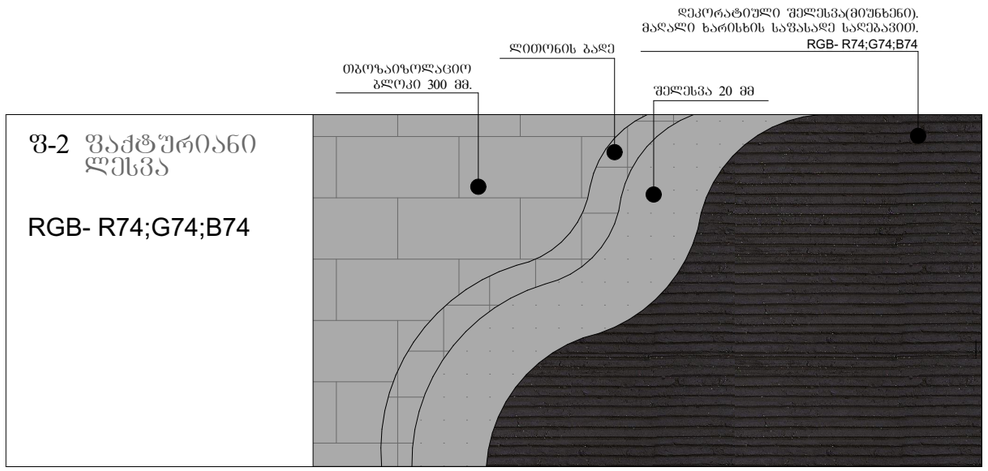

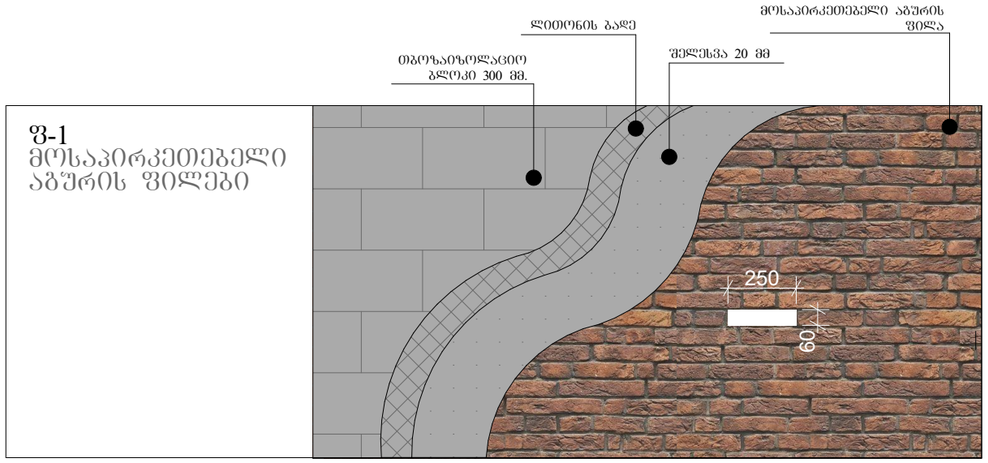

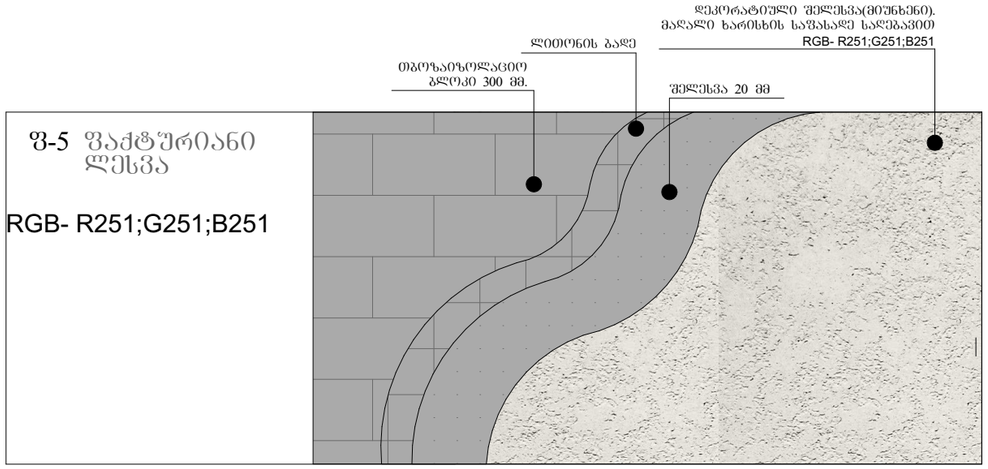

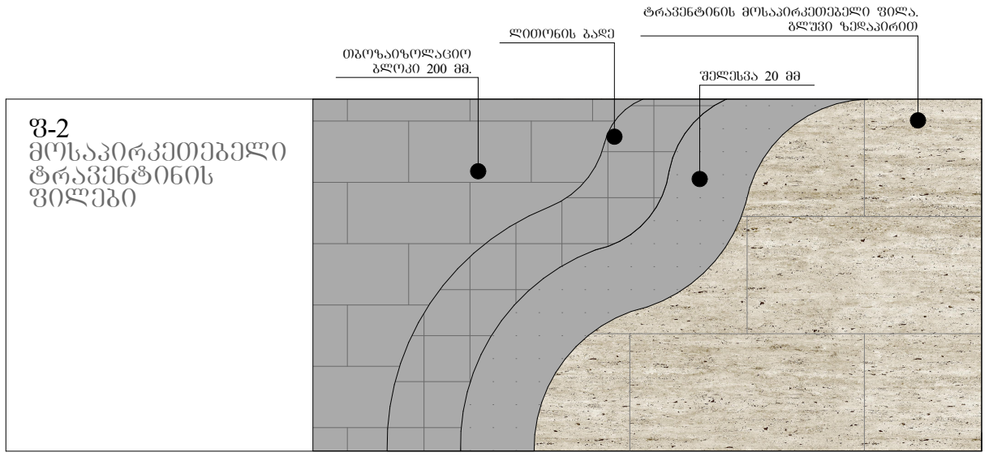

ნახაზის დასახელება:

კვანძები დეტალები

ექსპლიკაცია:

თარიღი	20/02/2020წ.

კორექტირება

№	კორექტირება	თარიღი
1		
2		
3		
4		
5		
6		

პირობითი ნიშნები:

ნაკვეთის საზღვარი

ჭრილის ხაზი

არქიტექტურული ნიშნული

შენიშვნები

1. ნახაზში შეტანილი ყველა ცვლილება უნდა შეთანხმდეს პროექტის ავტორთან.
2. შენობის საპროექტო ნული (+0.00) ტოლია +460.30 აბსოლიტური ნიშნულის
3. პროექტში ყველა ზომა მოცემულია მილიმეტრებში.
4. პროექტი გაკეთებულია დამკვეთის მიერ მოტანილი ტოპოგეგმის დაფუძველზე.

მისამართი

ქ.თბილისი, ქერჩისა და ხევძმარის ქუჩების შემაერთებელი გზის მიმდებარედ, ნაკვეთი 19/143
საკ.კოდი: 01.11.12.019.807

პროექტის სახელწოდება

მრავალბინიანი საცხოვრებელი სახლის არქიტექტურული პროექტი

სტადია	პროექტი	არ
თანამდებობა	გვარი	ხელმოწერა
დირექტორი	ბ. ბენდელიანი	
არქიტექტორი	ი. გოგოხია	
არქიტექტორი	დ. კომახიძე	
შეასრულა	დ. კომახიძე	

საპროექტო ლოგო	მისამართი
BIJI ARCHITECTURE	ქ. თბილისი შავიშვილის №1ა
BIJI ARCHITECTURE	TEL: 595 55-35-74 599 75-28-88

დაკვეთა №		
სტადია	პროექტი	მასშტაბი
ფორმატი	ფურცლები	1:100
A-3	A-407	20.02.2020 წ.