საკადასტრო გეგმა

საჯარო რეესტრის ეროვნული სააგენტო


საკადასტრო კოდი: **01.14.07.008.110**

განცხადების ნომერი: **882016304446**

მომზადების თარიღი: **10/06/2016**

ნაკვეთის დანიშნულება: **არასასოფლო სამეურნეო**

ფართობი: **4887 კვ.მ (WGS 84 / UTM zone 38N)**

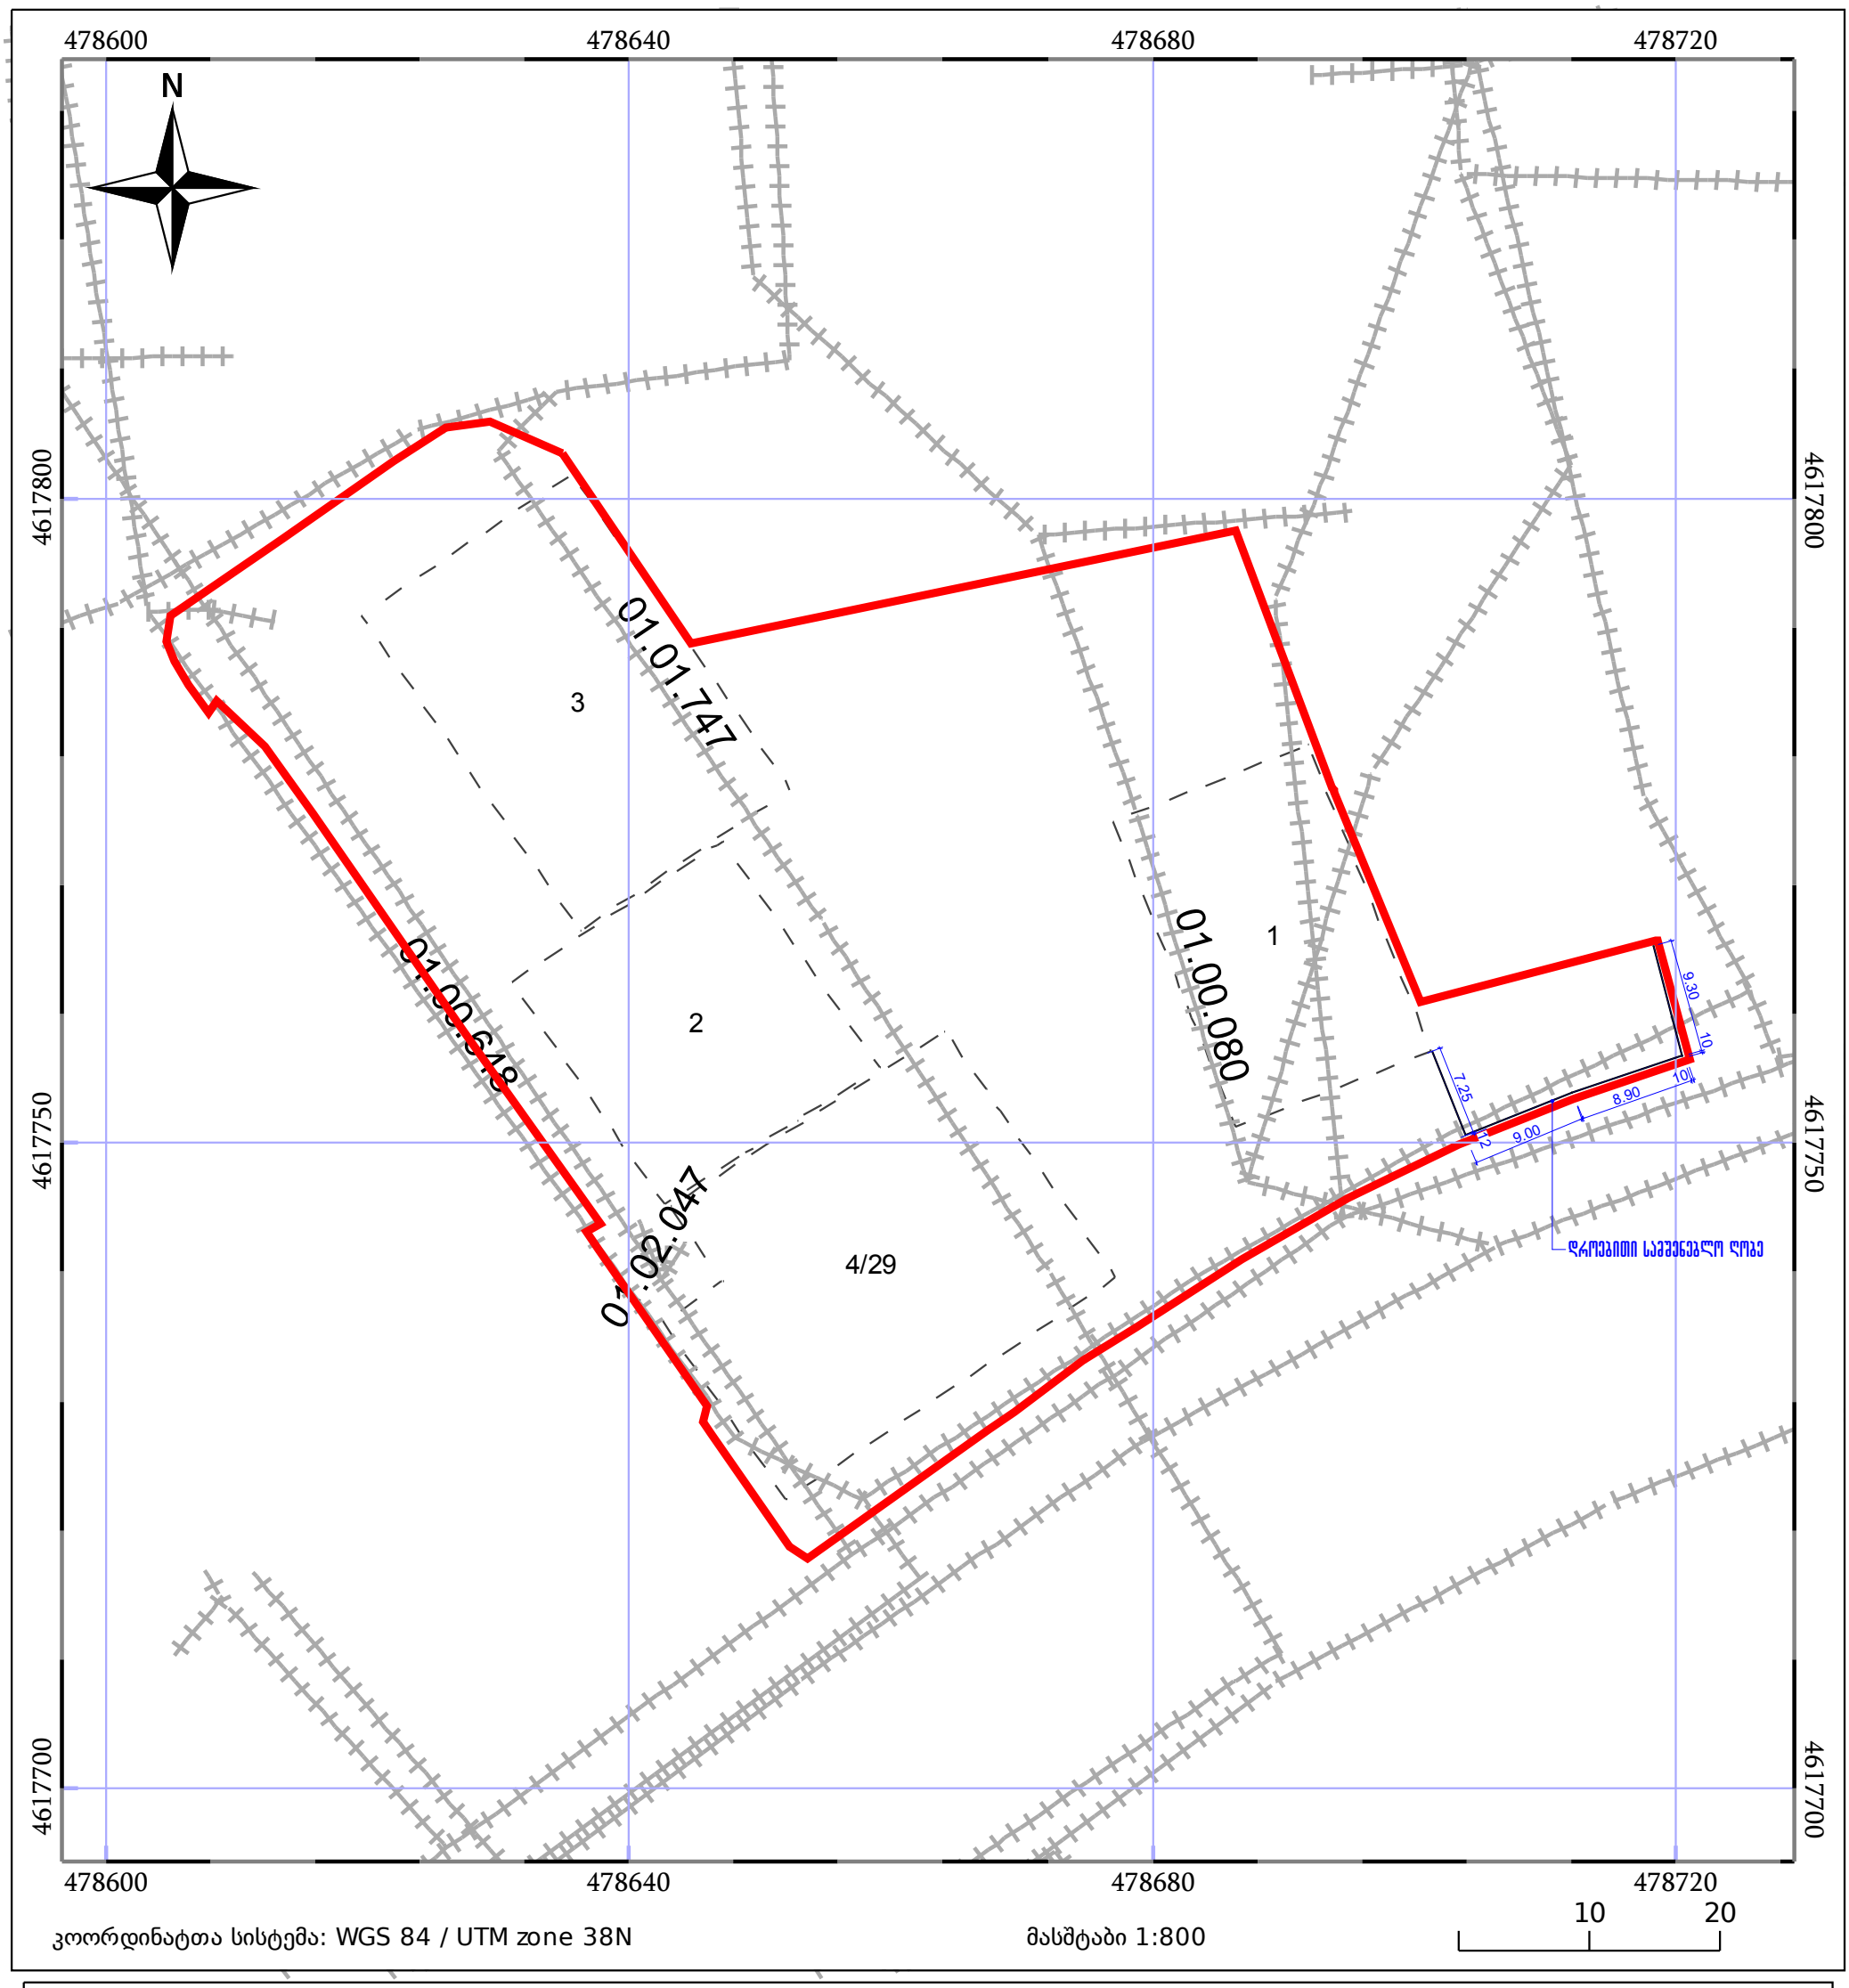

ნაკვეთის საკადასტრო საზღვარი

ხაზობრივი ნაგებობა

ტყის ფონდი

05/25 შენობა/ნაგებობა

05/25 მშენებარე ნაგებობა

ვალდებულება

მიმდებარე მერიფორიის საკადასტრო საზღვარი

ს.ხაბუმეშვილის ქუჩა

მიმდებარე მერიფორიის საკადასტრო საზღვარი

ჭავჭავაძის გამზირი

დრონებით საშუალო ღონე

501.44

503.18

501.81

507.42

508.28

505.08

503.70

I

II

III

IV

±0.00

160.03 მ²

405.8 მ²

9.00

8.90

7.25

6.20

4.90

4.40

6.30

3.90

6.10

2.50

2.30

8.30

6.50

7.50

6.60

7.00

4.80

3.45

1.55

5.70

6.30

6.00

5.30

3.85

8.90

6.30

0.60

0.75

3.00